


AGENCE 2BR
SARL BOUILHOL, RAMEL & BERNARD
ARCHITECTES DPLG
582, allée de la Sauvegarde
69009 LYON
Tél. : 04 78 83 61 87 - Fax : 04 78 83 64 62
Email : agence.lyon@2br.fr

Plan masse sur
planche A0



0 50m

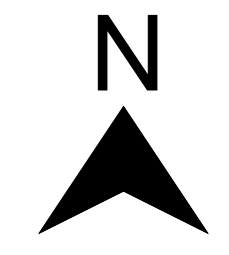

Construction d'une centrale photovoltaïque

30580 LA BRUGUIÈRE

MATRE D'OUVRAGE **urba 123** ADRESSE 75 allée Wilhelm Roentgen 34861 MONTPELLIER

MATRE D'OEUVRE **ZBR** Architecture 502 allée de la Sauvegarde - 69009 LYON (tel) 04 78 83 61 87 (fax) 04 78 83 64 62 agence.lyon@zbr.fr

PC 2.3 - Plan d'implantation

N° Dossier 23 062

Phase PC

Scale 02

Date 11 / 04 / 2023

Scale 1/1000e

AGENCE ZBR
502 allée de la Sauvegarde - 69009 LYON
Tél : 04 78 83 61 87 - Fax : 04 78 83 64 62
agence.lyon@zbr.fr

Remarques : (Non défini)

DOSSIER DE DEMANDE DE PERMIS DE CONSTRUIRE

01 11/04/2023 Plan original

02 11/04/2023 Dessinateur

03 11/04/2023 Objet de la modification



Légende :

- Haie plantée
- Clôture (h=2m)
- Portail (l = 6 m)
- Piste de circulation lourde
- Citerne 120m³
- Citerne 60m³
- Local maintenance
- Poste de livraison
- Boisements conservés en l'état
- Point de vue
- Zone avec surélévation des tables de 0,40 m
- Mare en faveur des amphibiens (dimensions : 5 m x 6 m)
- Blocs rochers disposés autour et dans la mare
- Création de noues/fossés
- Table photovoltaïques
- Poste de transformation
- Caméra dôme motorisée
- Accès au site
- Aire de croisement
- Aire d'aspiration
- Poteau d'incendie
- Limite cadastrale
- Secteur mis en défens
- Zone avec surélargue des allées de 1,50 m

PC3

PLAN EN COUPE DU TERRAIN ET DE LA CONSTRUCTION

PC3.1 Plans et coupes des panneaux

PC3.2 Coupes d'implantation des panneaux mises à jour

PC3.1 / PLANS DE DÉTAIL DES STRUCTURES ET DES PANNEAUX

PLAN DES STRUCTURES PHOTOVOLTAÏQUES - échelle 1/100



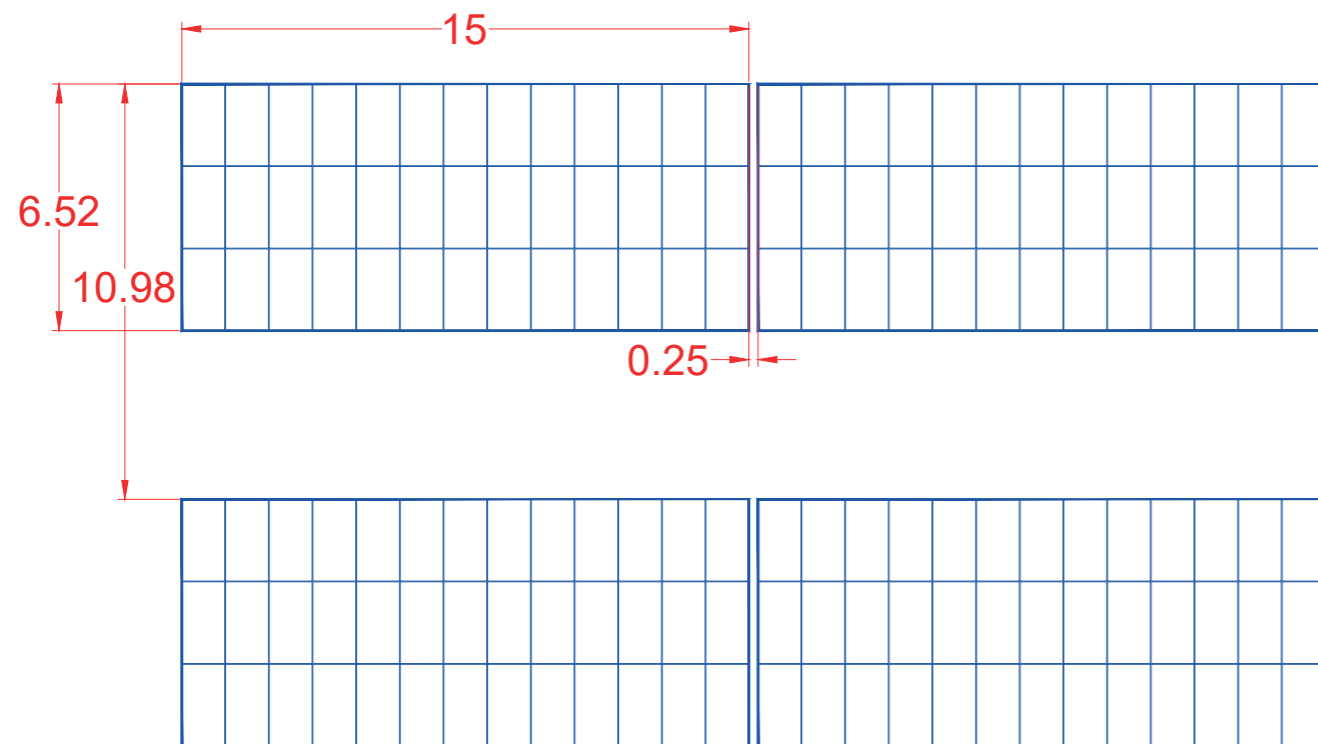


SCHÉMA D'IMPLANTATION DES STRUCTURES PHOTOVOLTAÏQUES - échelle 1/100

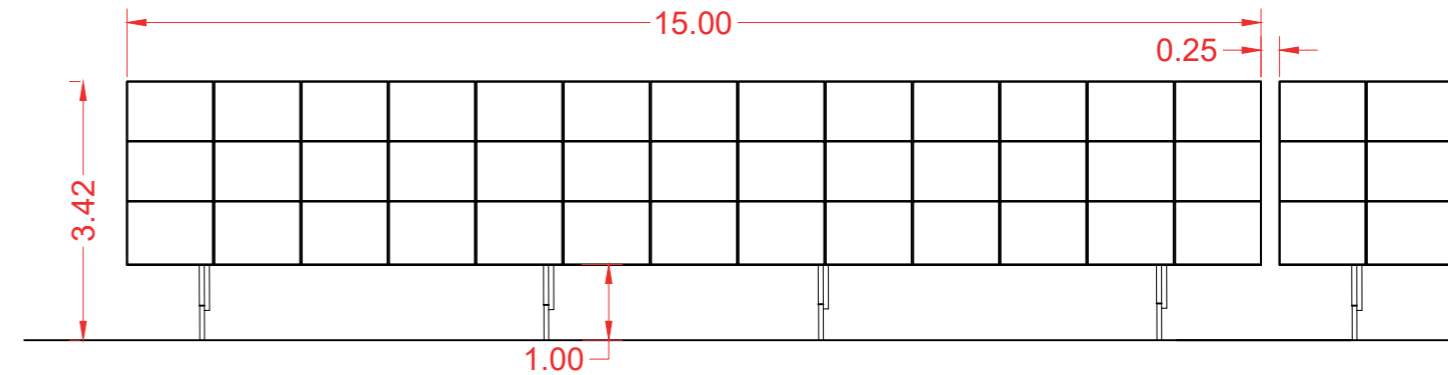

COUPE TRANSVERSALE DES STRUCTURES PHOTOVOLTAÏQUES - échelle 1/100

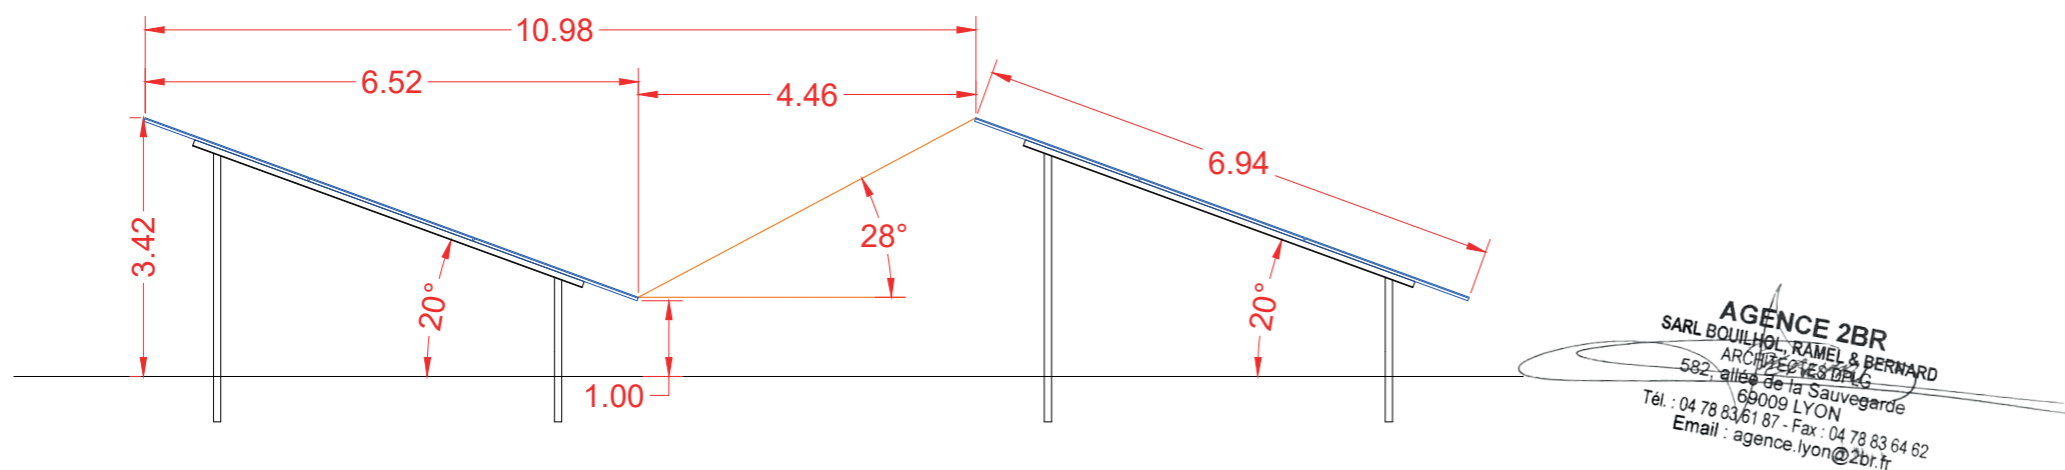

AGENCE 2BR
SARL BOUILHOL, RAMEL & BERNARD
ARCHITECTES DPLG
582, allée de la Sauvegarde
69009 LYON
Tél : 04 78 83 61 87 - Fax : 04 78 83 64 62
Email : agence.lyon@2br.fr