

Légende



Emprise centrale photovoltaïque

Maitre d'ouvrage
elements
 Elements
 21 rue de Verdun
 34000 MONTPELLIER
 Tel : 04 34 26 61 67
 www.elements.green

DMSE
 3, Cours Chénouau
 33000 BORDEAUX
 Tel : 06 33 03 00 09
 Fax : 06 33 73 80 82
 www.dms-e.fr

PHASE	MAITRE D'OUVRAGE
PRO	ELEMENTS
N°	COMMUNES DE
01	SAINT GILLES et GARONS (30)

INDICE	PLAN DE SITUATION
A	Centrale photovoltaïque au so
DATE	
27/09/18	
ECHELLE	
1/25000	

Auteurs	
Projet	
Dessin	
Validation	
Approuvé	
Date	

PC 1

Échelle 1 : 25 000





Garons

St Gilles

PGI

Légende



Emprise centrale photovoltaïque

Maitre d'ouvrage
elements
 Elements
 21, rue de Verdun
 34000 MONTPELLIER
 Tel : 04 34 76 61 67
 www.elements.green

DMSE
 3, Cour St-Minorau
 33000 BORDEAUX
 Tel : 06 33 03 00 09
 Fax : 05 57 34 36 82
 www.dmse.fr

PHASE
 PRO

N°
 01

INDICE
 A

DATE
 27/09/18

ECHELLE
 1/25000

**MAITRE D'OUVRAGE
 ELEMENTS**

COMMUNES DE
SAINT GILLES et GARONS (30)

PLAN DE SITUATION
 Centrale photovoltaïque au so

Échelle : 1 : 25 000
 0 500 m



PROJET	
DATE	
ECHELLE	
INDICE	

Légende



Emprise centrale photovoltaïque



Maitre d'ouvrage
elements

Elements
21, rue de Verdun
34000 NIMES
Tel : 04 34 26 61 67
www.elements.green



DMSE
3, Cours de Verdun
33000 BORDEAUX
Tel : 06 33 03 00 09
Fax : 05 57 34 38 62
www.dms.fr

PHASE

PRO

N°

01

INDICE

A

DATE

27/09/18

TECHELLE

1/10000

MAITRE D'OUVRAGE
ELEMENTS

COMMUNES DE
SAINT GILLES et GARONS (30)

PLAN DE SITUATION
Centrale photovoltaïque au so

Échelle : 10 000



PC 1

Légende



Emprise prise à bail



Délimitation de la centrale photovoltaïque




Limite cadastrale



Limite communale

Axe du valat

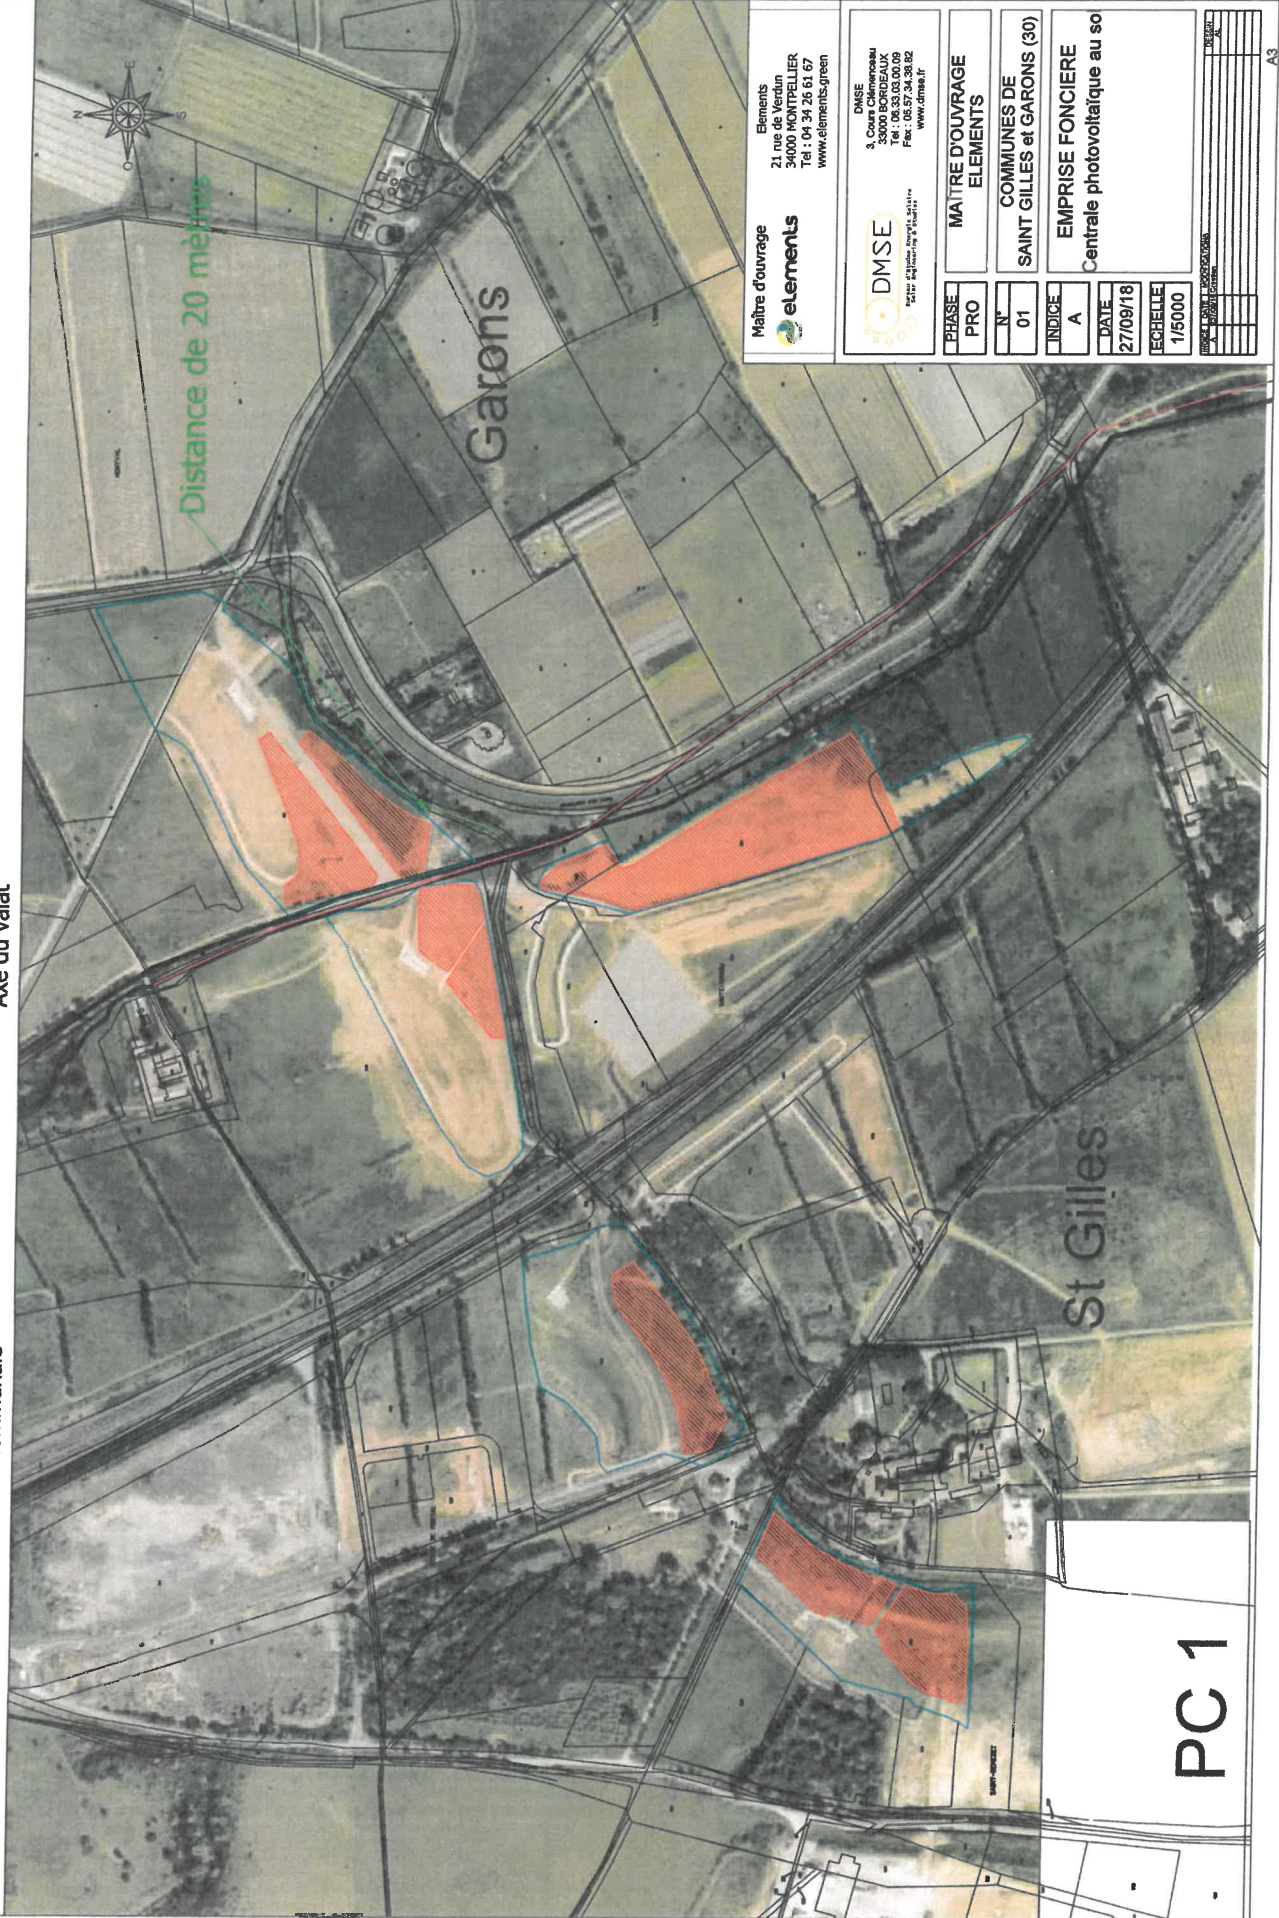

Maitre d'ouvrage
elements
 Elements
 21, rue de Verdun
 34000 MONTPELLIER
 Tel : 04 34 26 61 67
 www.elements.green

DMSE
 3, Cours Chénouveau
 33000 BORDEAUX
 Tel : 06 33 03 00 09
 Fax : 03 57 34 38 82
 www.dmse.fr

PHASE
 PRO

N°
 01

INDICE
 A

DATE
 27/09/18

ECHELLE
 1/5000

MAITRE D'OUVRAGE
 ELEMENTS


COMMUNES DE
 SAINT GILLES et GARONS (30)

EMPRISE FONCIERE
 Centrale photovoltaïque au so

PC 1

Légende

-  Emprise prise à bail
-  Limite communale
-  Délimitation de la centrale photovoltaïque
-  Axe du valat
-  Limite cadastrale
-  Voirie publique

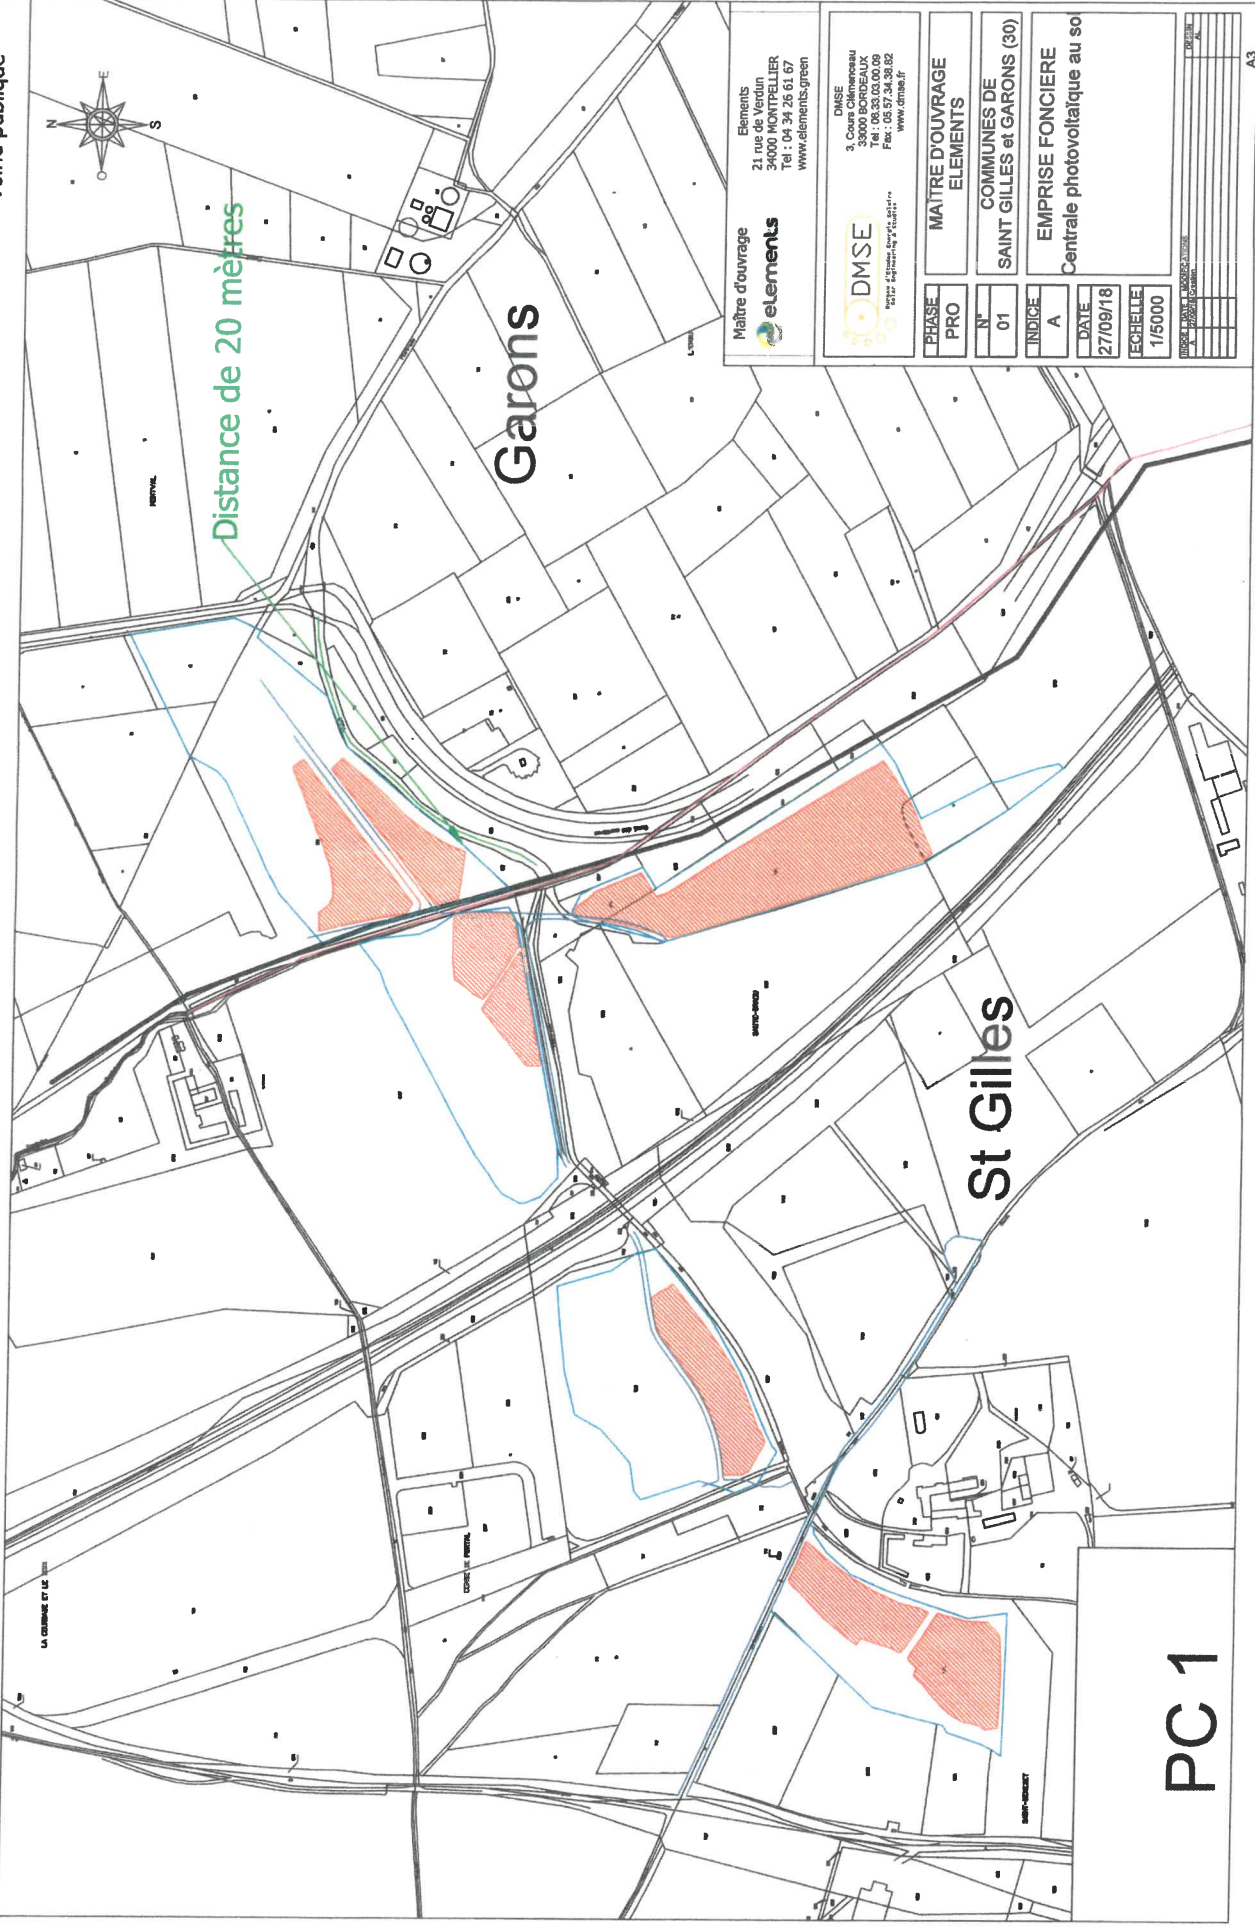

Maitre d'ouvrage
elements
 Elements
 21 rue de Verdun
 33000 MONTPELLIER
 Tel : 04 34 26 61 67
 www.elements.green


DMSE
 3, rue de la République
 33000 BORDEAUX
 Tel : 06 33 03 00 69
 Fax : 05 57 34 38 62
 www.dmsa.fr

PHASE	PRO	N°	INDICE	DATE	ECHELLE												
		01	A	27/09/18	1/5000												
MAITRE D'OUVRAGE ELEMENTS																	
COMMUNES DE SAINT GILLES et GARONS (30)																	
EMPRISE FONCIERE Centrale photovoltaïque au sol																	
<table border="1"> <tr> <td>PROJETANT</td> <td></td> </tr> <tr> <td>DATE</td> <td></td> </tr> <tr> <td>REVISION</td> <td></td> </tr> <tr> <td>DATE</td> <td></td> </tr> <tr> <td>REVISION</td> <td></td> </tr> <tr> <td>DATE</td> <td></td> </tr> </table>						PROJETANT		DATE		REVISION		DATE		REVISION		DATE	
PROJETANT																	
DATE																	
REVISION																	
DATE																	
REVISION																	
DATE																	

PC 1

Légende

-  Emprise prise à bail
-  Limite communale
-  Délimitation de la centrale photovoltaïque
-  Axe du valet
-  Limite cadastrale
-  Voie publique

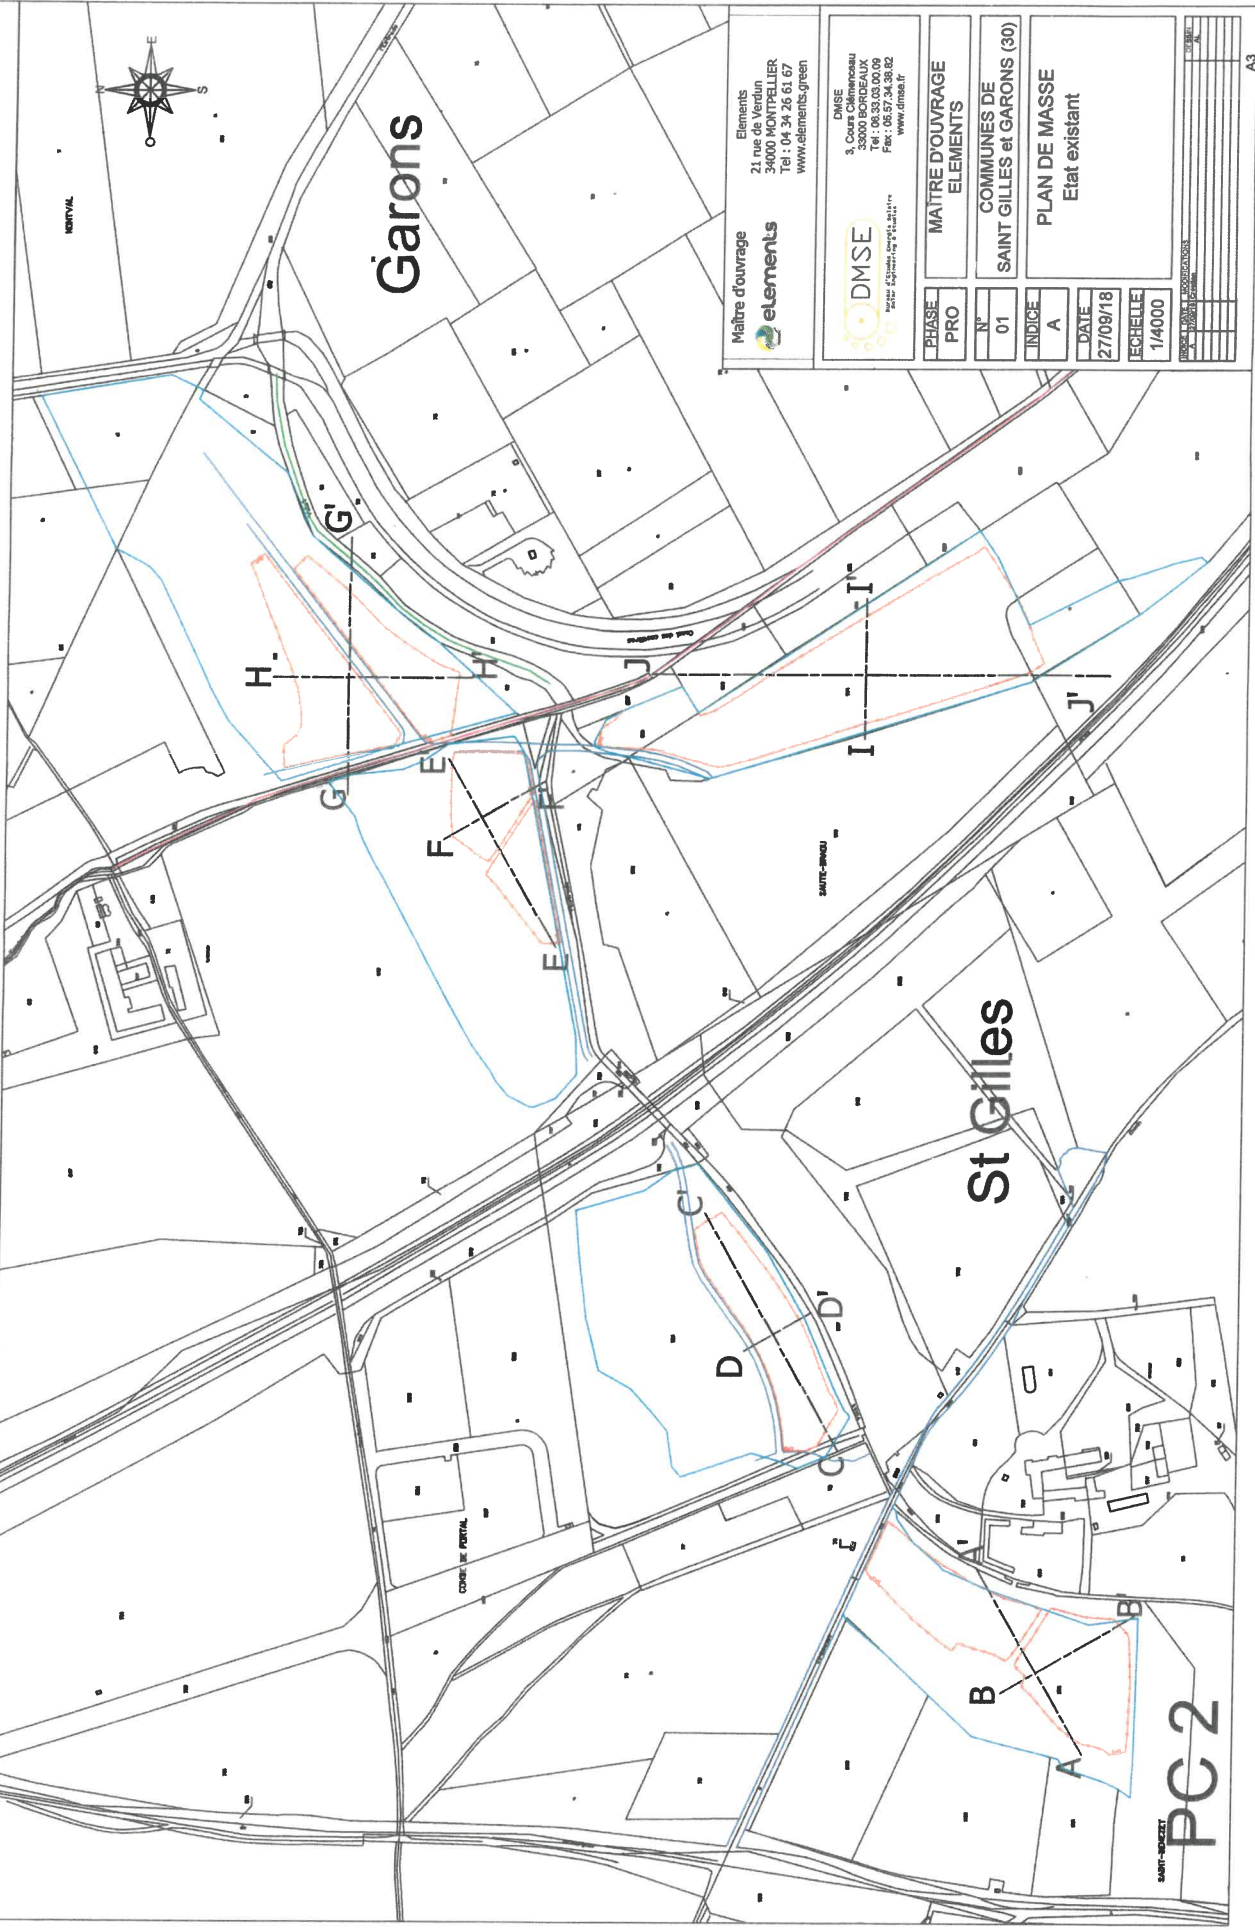

Maitre d'ouvrage
elements

Elements
21, rue de Verdun
34000 Montpellier
Tel : 04 34 26 01 07
www.elements-green








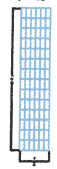






DMSE
3, Cité de l'Énergie
33000 Bordeaux
Tel : 08 33 03 00 09
Fax : 05 57 24 38 82
www.dmse.fr

PHASE	MAITRE D'OUVRAGE
PRO	ELEMENTS
N°	COMMUNES DE
01	SAINTE GILLES et GARONS (30)
INDICE	PLAN DE MASSE
A	Etat existant
DATE	
27/09/18	
ECHELLE	
1/4000	

PC 2
SAINT-ROZET

A3


Légende

-  Clôture hauteur = 2 m
-  Portail passage 6m
-  Poste de transformation 2 MVA
-  Poste de livraison avec transformateur 2MVA
-  Voie lourde non goudronnée
-  Voie légère non goudronnée
-  Borne SDIS
-  Table 6H14 @15°
84 modules 380Vc
-  Table 6H5 @15°
28 modules 380Vc
-  Limite communale
-  Voie d'accès
-  Voie publique
-  Emprise prise à bail
-  Axe du valat

Maitre d'ouvrage
 elements
 Elements
 21 rue de Verdun
 34000 MONTPELLIER
 Tel : 04 34 26 61 67
 www.elements.green

 DMSE
 3, Cours Chmirzewski
 33000 BORDEAUX
 Tel : 06 33 03 00 09
 Fax : 05 57 34 58 52
 www.dms.fr

PHASE	MAITRE D'OUVRAGE
PRO	ELEMENTS
N°	COMMUNES DE
01	SAINTE GILLES et GARONS (30)
INDICE	PLAN DE MASSE
A	Etat projeté
DATE	
27/09/18	
ECHELLE	
1/4000	
<small>PROJETÉ PAR : M. BOURGEOIS</small> <small>APProuvé par : M. BOURGEOIS</small> <small>DATE : 27/09/18</small>	

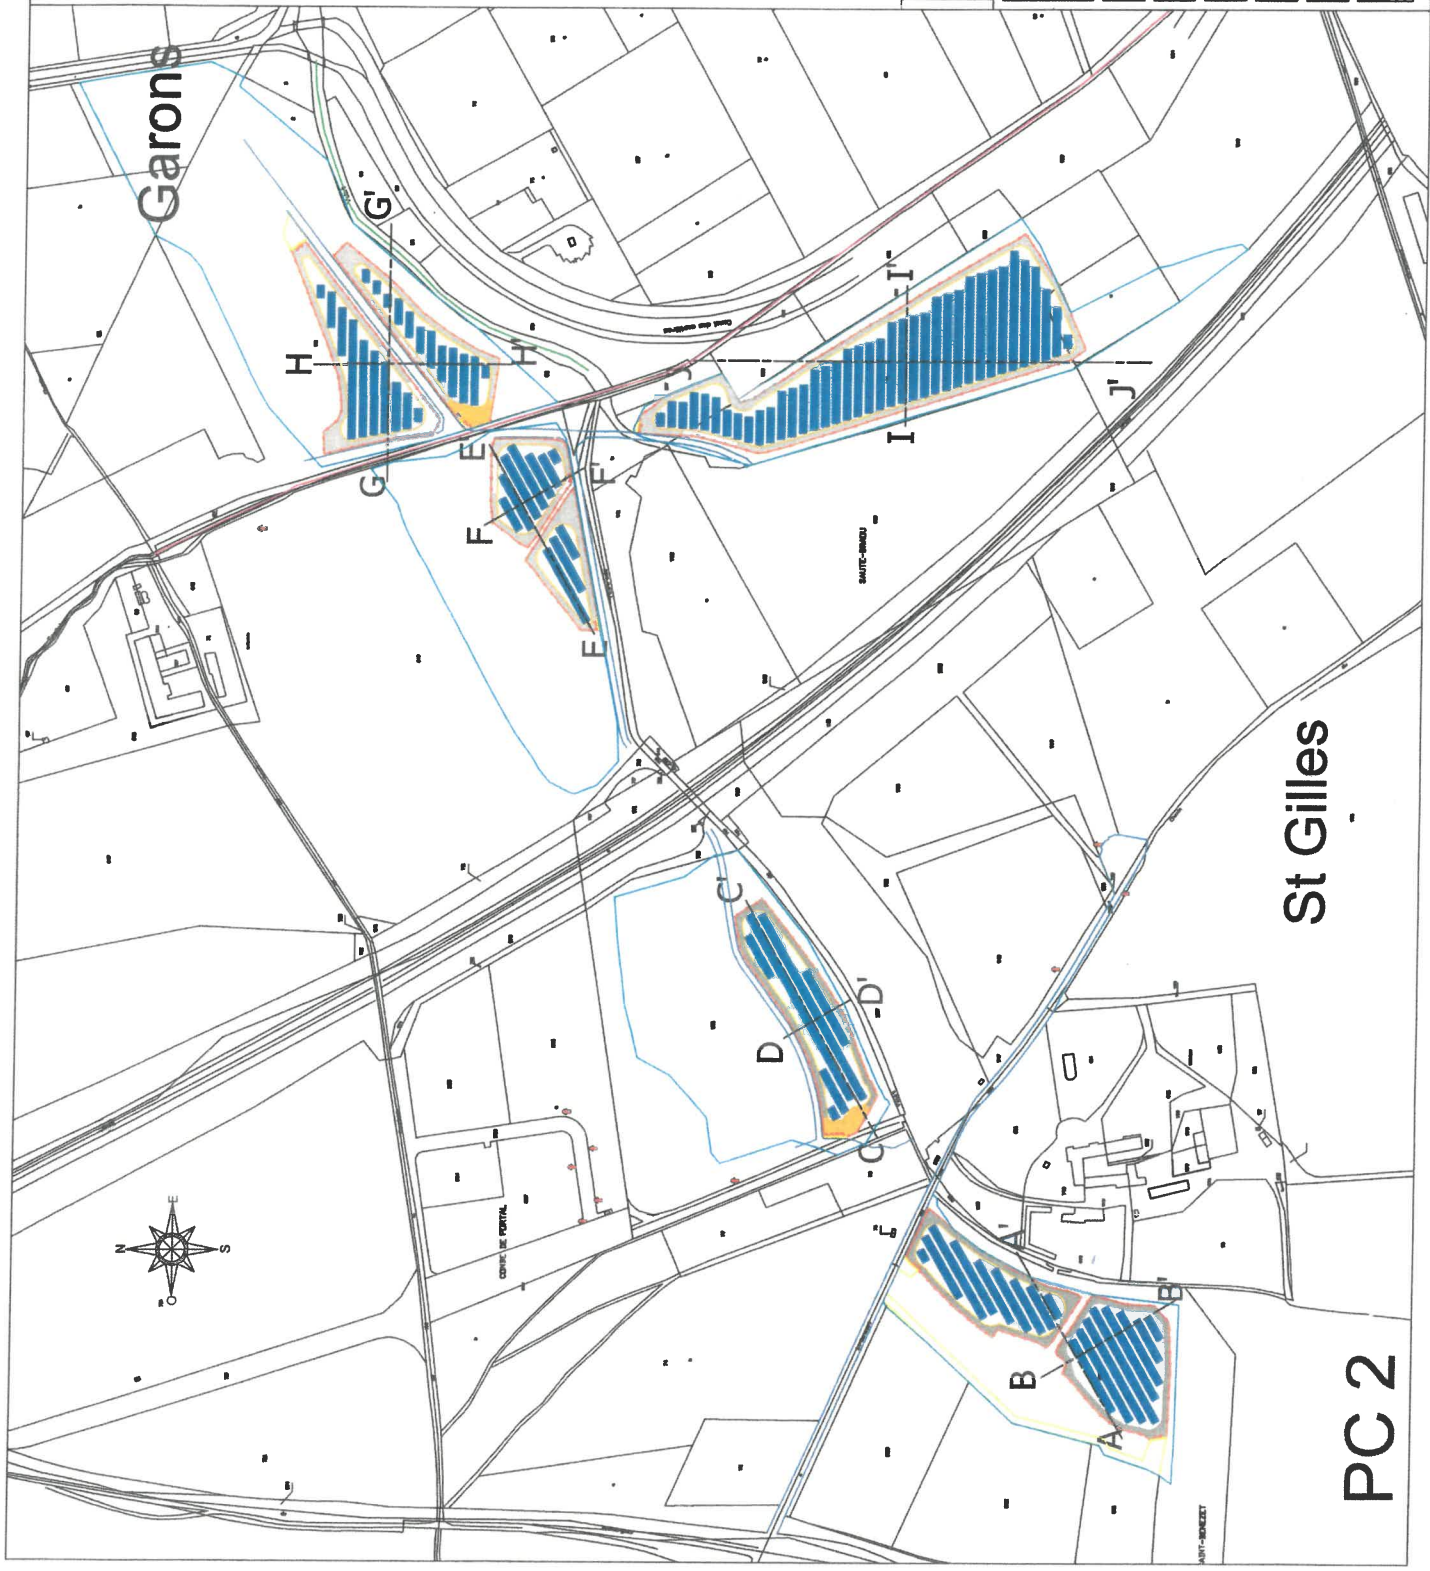


Légende

- Clôture hauteur = 2 m
- Portail passage 6m
- Poste de transformation 2 MVA
- Poste de livraison avec transformateur 2MVA
- Voirie lourde non goudronnée
- Voirie légère non goudronnée
- Borne SDIS
- Table 6H14 @15°
84 modules 380Vc
- Table 6H5 @15°
28 modules 380Vc
- Limite communale
- Voirie d'accès
- Voirie publique
- Emprise prise à bail
- Axe du viatic

Maître d'ouvrage
elements
 Elements
 21 rue de Verdun
 34000 MONTPELLIER
 Tel : 04 34 26 61 67
 www.elements.green

DMSE
 Maître d'œuvre
 DMSE
 3, Cours Châteauneuf
 33000 BORDEAUX
 Tel : 06 33 03 00 09
 Fax : 03 57 34 98 82
 www.dmse.fr

PHASE	PRO	N°	INDICE	DATE	ECHELLE
		01	A	27/09/18	1/4000
MAITRE D'OUVRAGE ELEMENTS					
COMMUNES DE SAINT GILLES et GARONS (30)					
PLAN DE MASSE Etat projeté par zone					

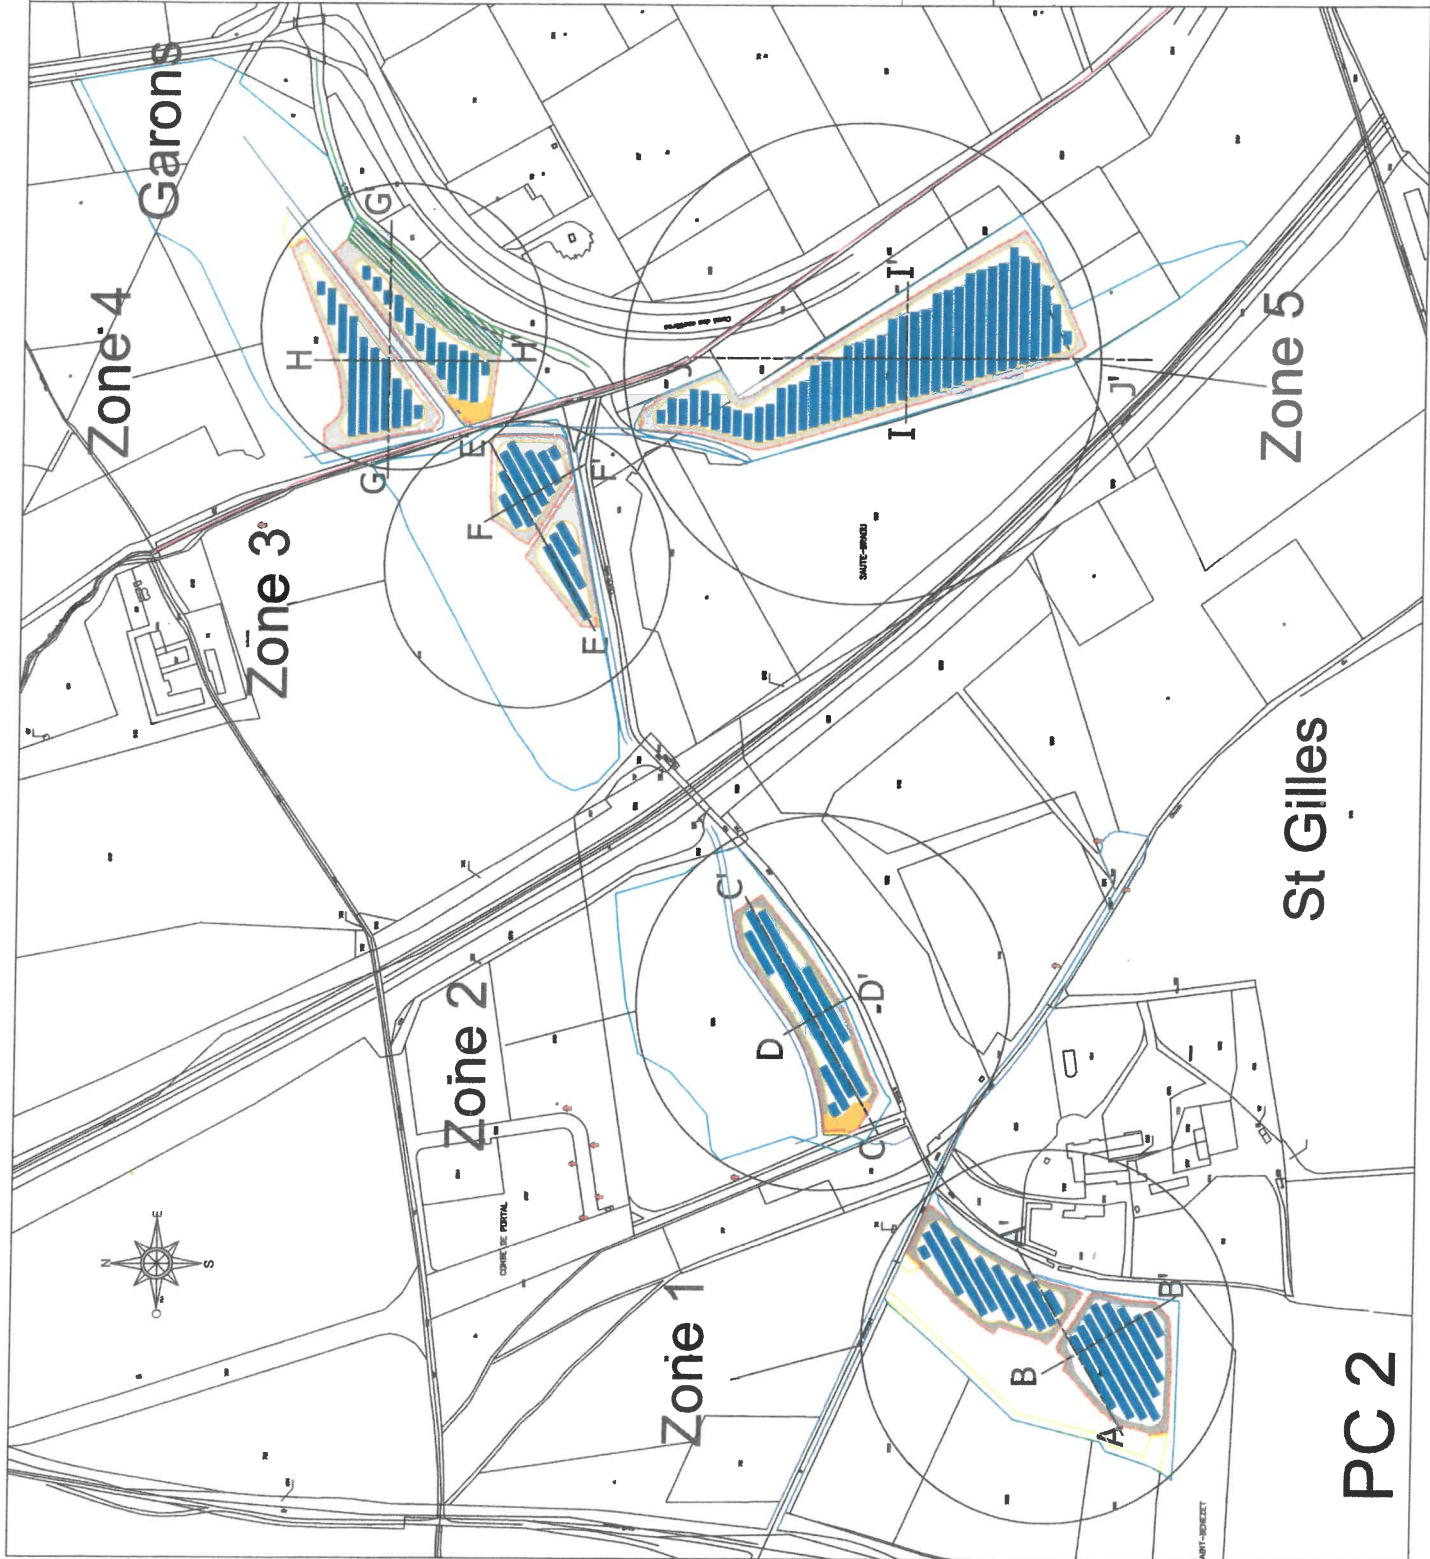

PC 2

St Gilles

Zone 4
Garons








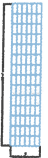





Zone 5

Zone 3

Zone 2

Zone 1

Légende

-  Clôture hauteur = 2 m
-  Portail passage 6m
-  Poste de transformation 2 MVA
-  Poste de livraison avec transformateur 2MVA
-  Voieirte lourde non goudronnée
-  Voieirte légère non goudronnée
-  Borne SDIS
-  Table 6H14 @15°
84 modules 380Vc
-  Table 6H5 @15°
28 modules 380Vc
-  Limite communale
-  Voieirte d'accès
-  Voieirte publique
-  Emprise prise à bail


Maître d'ouvrage
elements
 Elements
 21, rue de Verdun
 34000 MONTPELLIER
 Tel : 04 34 26 61 67
 www.elements.green

DMSE
 3, Cours Clémenceau
 33000 BORDEAUX
 Tel : 06 33 03 00 09
 Fax : 03 57 34 38 82
 www.dmse.fr





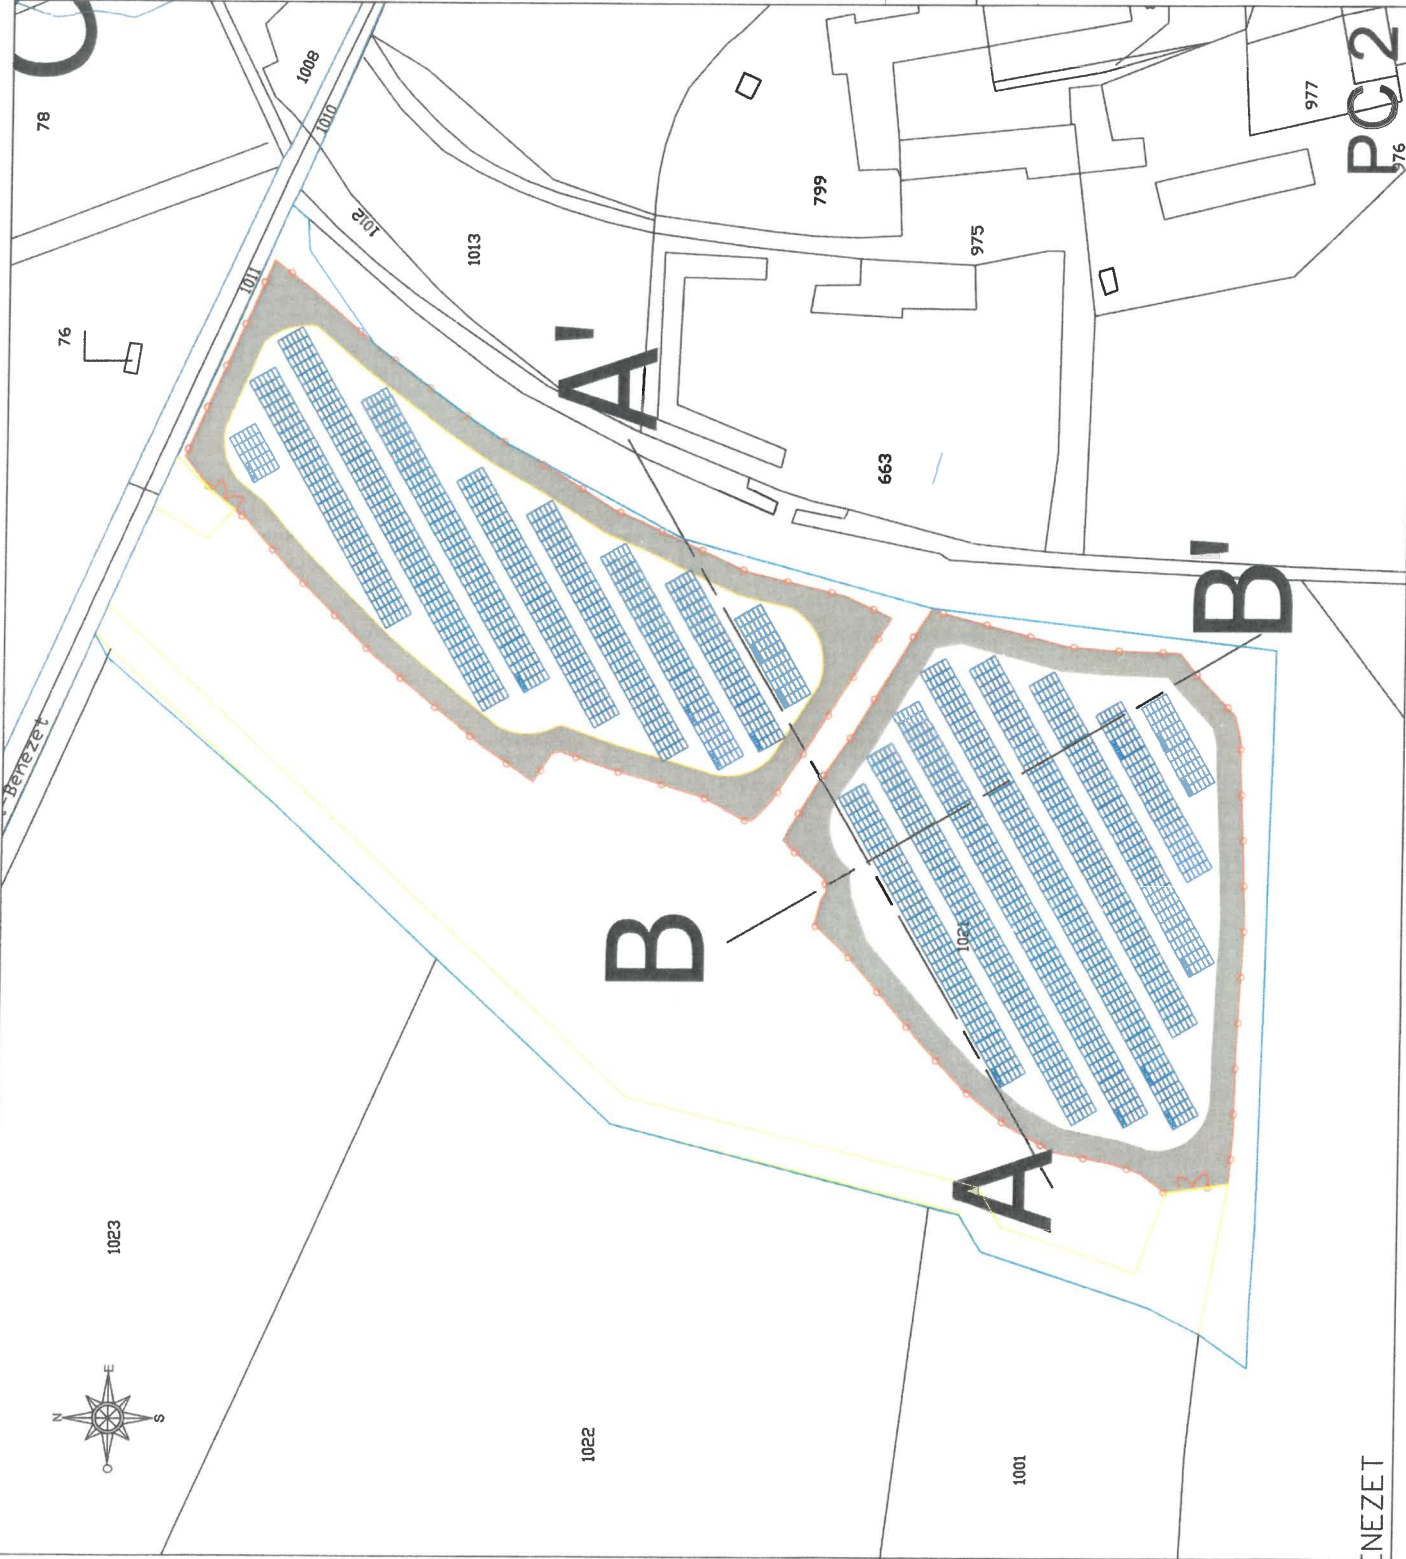


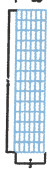





PHASE	PRO	N°	INDICE	DATE	ECHELLE
		01	A	27/09/18	1/1000

MAITRE D'OUVRAGE
ELEMENTS
 COMMUNE DE
 SAINT GILLES (30)
 PLAN DE MASSE
 Etat projeté ZONE 1

PROJETÉ	DATE	SCALE




Légende

-  Clôture hauteur = 2 m
-  Portail passage 8m
-  Poste de transformation 2 MVA
-  Poste de livraison avec transformateur 2MVA
-  Voie lourde non goudronnée
-  Voie légère non goudronnée
-  Borne SDIS
-  Table EH14 @15°
84 modules 380Wc
-  Table EH5 @15°
28 modules 380Wc
-  Limite communale
-  Voie d'accès
-  Voie publique
-  Emprise prise à bail


Maître d'ouvrage
elements
Elements
21 rue de Verdun
34000 MONTPELLIER
Tel : 04 34 26 61 67
www.elements-green

DMSE
3, Chemin de la
33004 BORDEAUX
Tel : 06 33 03 00 09
Fax : 05 57 34 38 82
www.dmse.fr

PHASE	MAITRE D'OUVRAGE
PRO	ELEMENTS
N°	COMMUNE DE SAINT GILLES (30)
01	
INDICE	PLAN DE MASSE
A	Etat projeté ZONE 2
DATE	
27/09/18	
ECHELLE	
1/1000	
PROJET ET REALISATION	
A. MONTAUDO	
C. MONTAUDO	
D. MONTAUDO	
E. MONTAUDO	
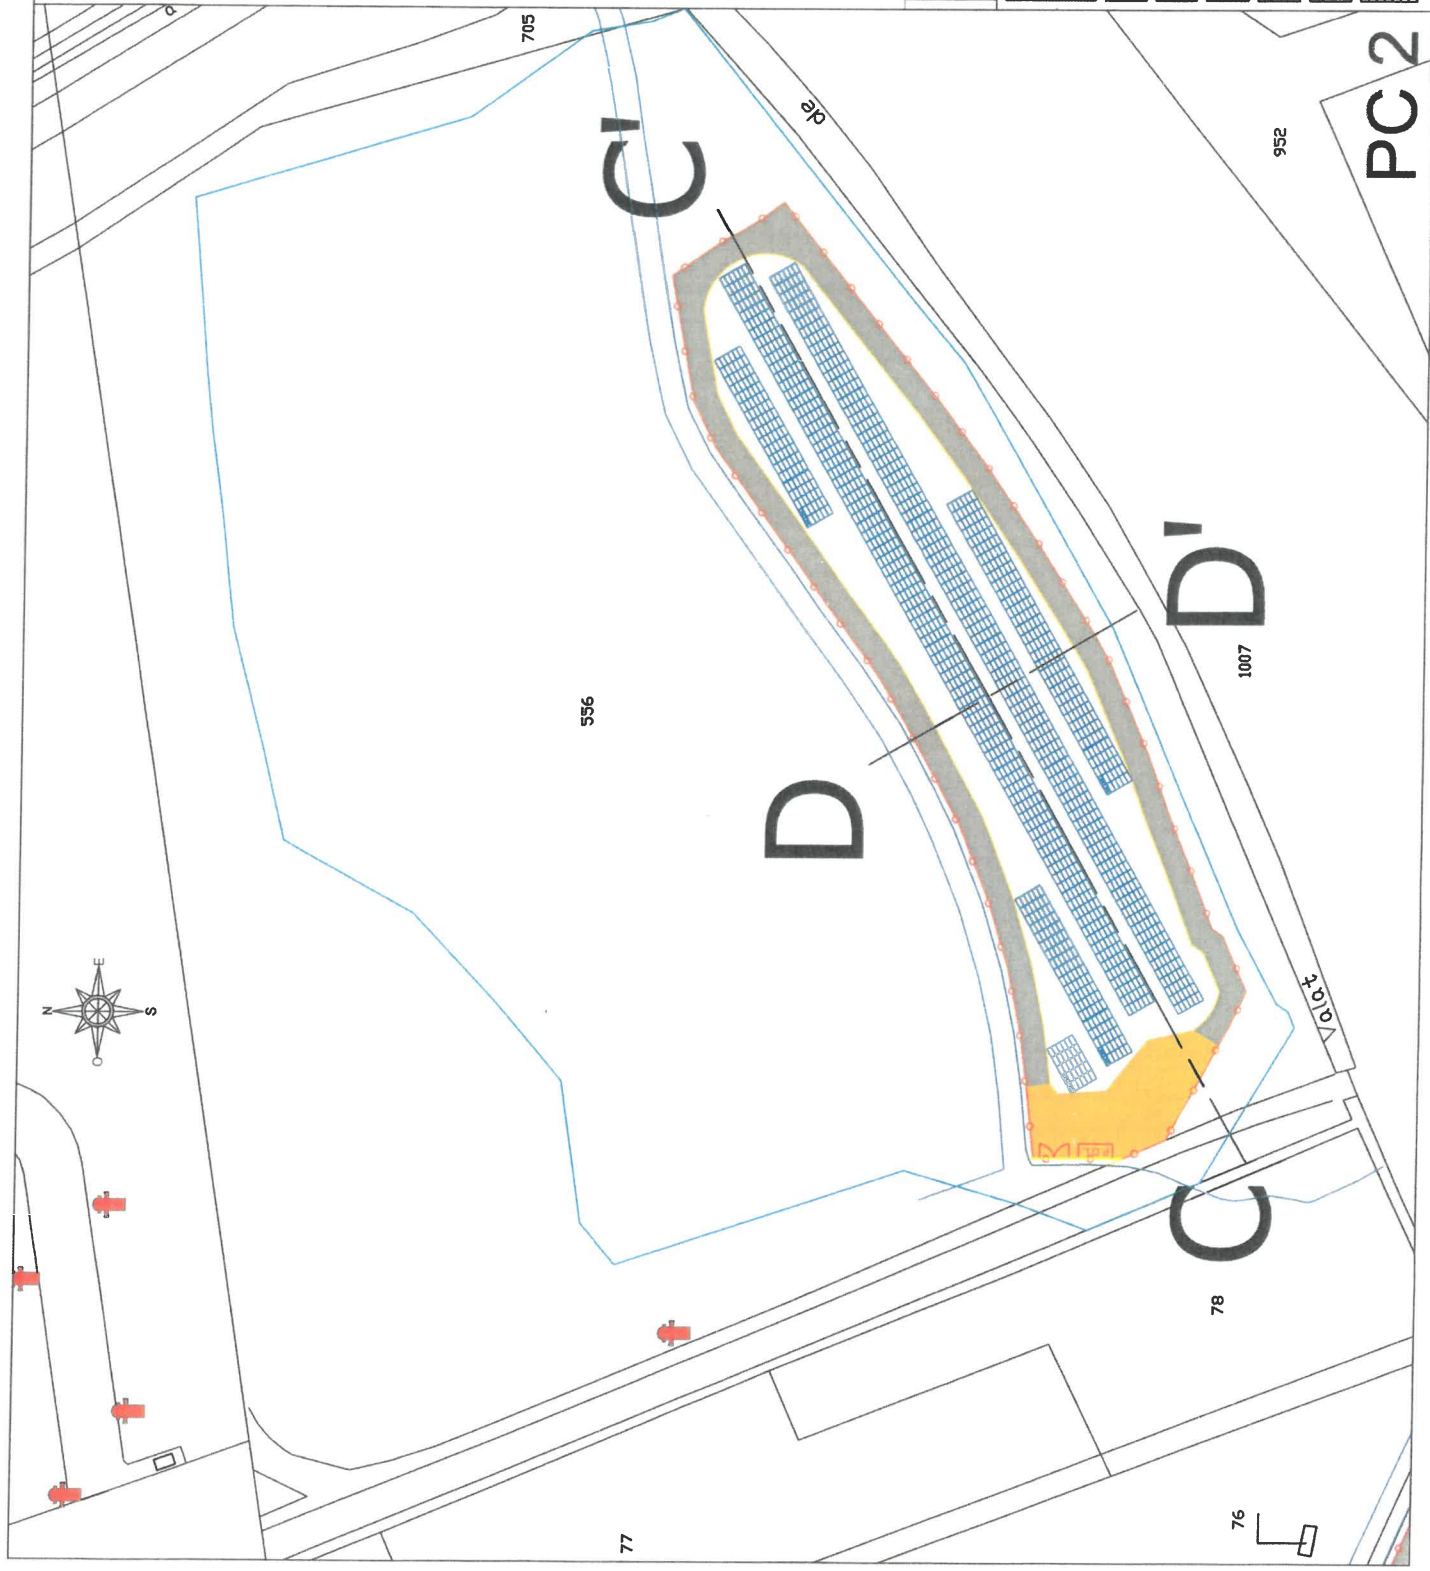

PC 2

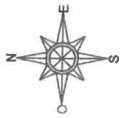

649

G

F

E

E

F

b

991

992

717

718

708

720

544

704

970

PC 2

Légende



Clôture hauteur = 2 m
Portail passage 6m



Poste de transformation
2 MVA



Poste de livraison avec
transformateur 2MVA



Voirie lourde
non goudronnée



Voirie légère
non goudronnée



Borne SDIS

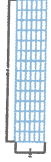


Table 6H14 @ 15°
84 modules 380Vc



Table 6H5 @ 15°
28 modules 380Vc

Limite communale

Voirie d'accès

Voirie publique

Emprise prise à bail

Maître d'ouvrage
elements

Elements
21, rue de Verdun
34000 MONTPELLIER
Tel : 04 34 26 61 67
www.elements.green



DMSE
3, Csa
33000 BORDEAUX
Tel : 06 33 03 00 09
Fax : 05 57 24 38 82
www.dmsa.fr

PHASE
PRO

N°
01

INDICE
A

DATE
27/09/18


ECHELLE
1/1000

MAITRE D'OUVRAGE
ELEMENTS





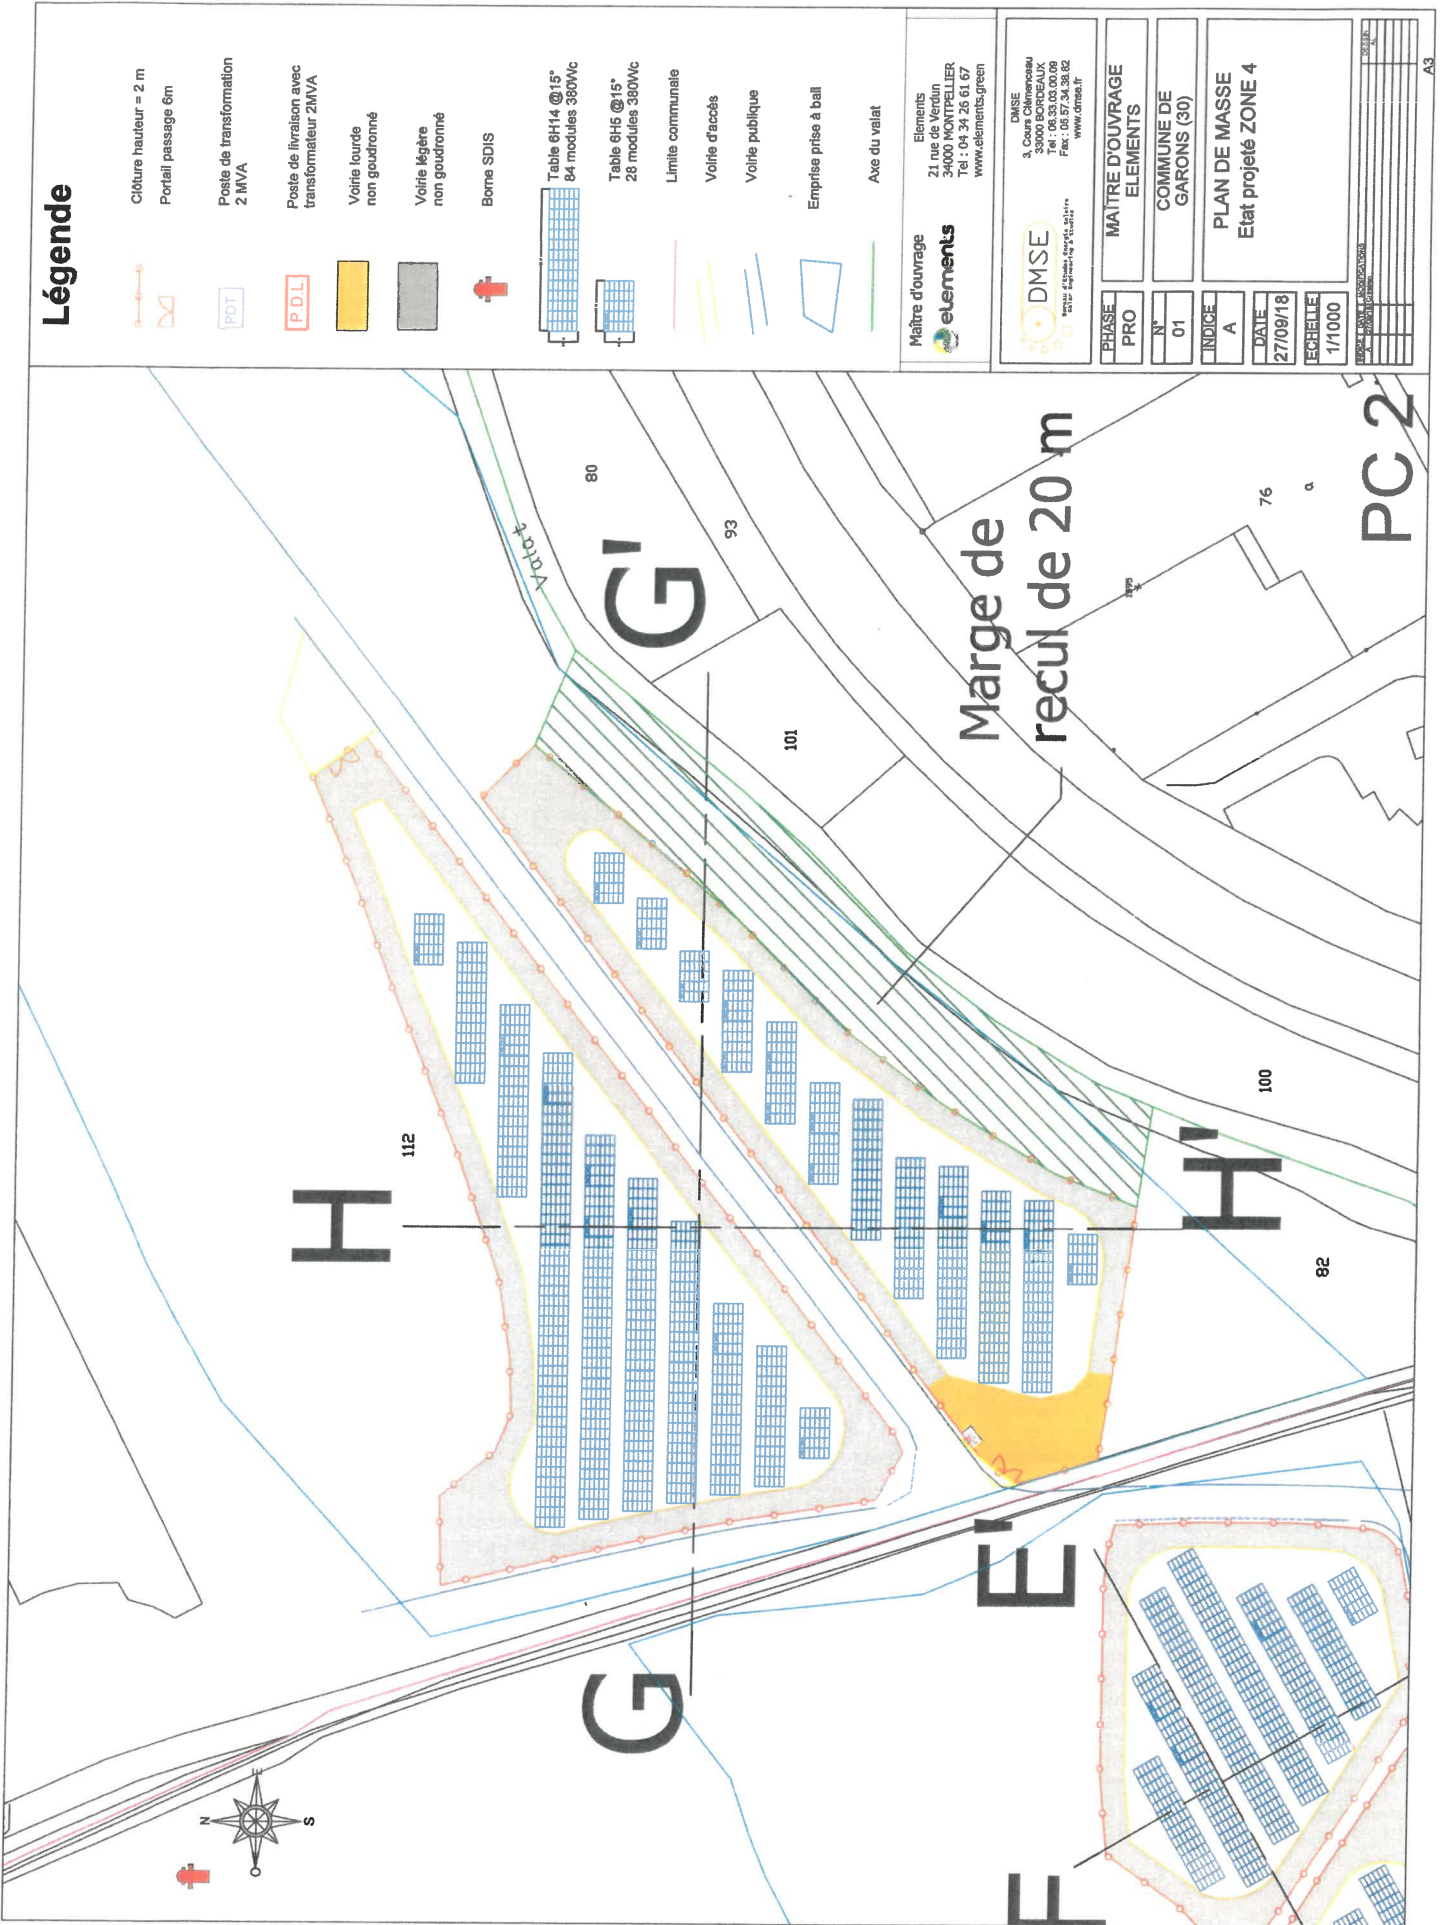


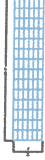





COMMUNE DE
SAINT GILLES (30)

PLAN DE MASSE
Etat projeté ZONE 3

PROJETANT / RESPONSABLE	
AUTR	
DATE	
SCALE	
PROJECTED ZONE	
STATUS	



Légende

-  Clôture hauteur = 2 m
-  Portail passage 6m
-  Poste de transformation 2 MVA
-  Poste de livraison avec transformateur 2MVA
-  Voie lourde non goudronnée
-  Voie légère non goudronnée
-  Borne SDIS
-  Table 6H14 @15°
84 modules 360Wc
-  Table 6H5 @15°
28 modules 360Wc
-  Limite communale
-  Voie d'accès
-  Voie publique
-  Emprise prise à bail

Maitre d'ouvrage


Elements
 21, rue de Verdun
 34000 MONTPELLIER
 Tél : 04 34 26 61 67
 www.elements.green

 DMSE
 3, Cours Chimoncau
 33000 BORDEAUX
 Tél : 06 33 03 00 09
 Fax : 06 37 34 36 82
 www.dms-e.fr

PHASE
 PRO

N°
 01

INDICE
 A

DATE
 27/09/18


ECHELLE
 1/2000

MAITRE D'OUVRAGE
 ELEMENTS





COMMUNE DE
 SAINT GILLES (30)

PLAN DE MASSE
 Etat projeté ZONE 5




ÉLÉMENTS	
PROJET	
DATE	
ÉCHELLE	
INDICE	

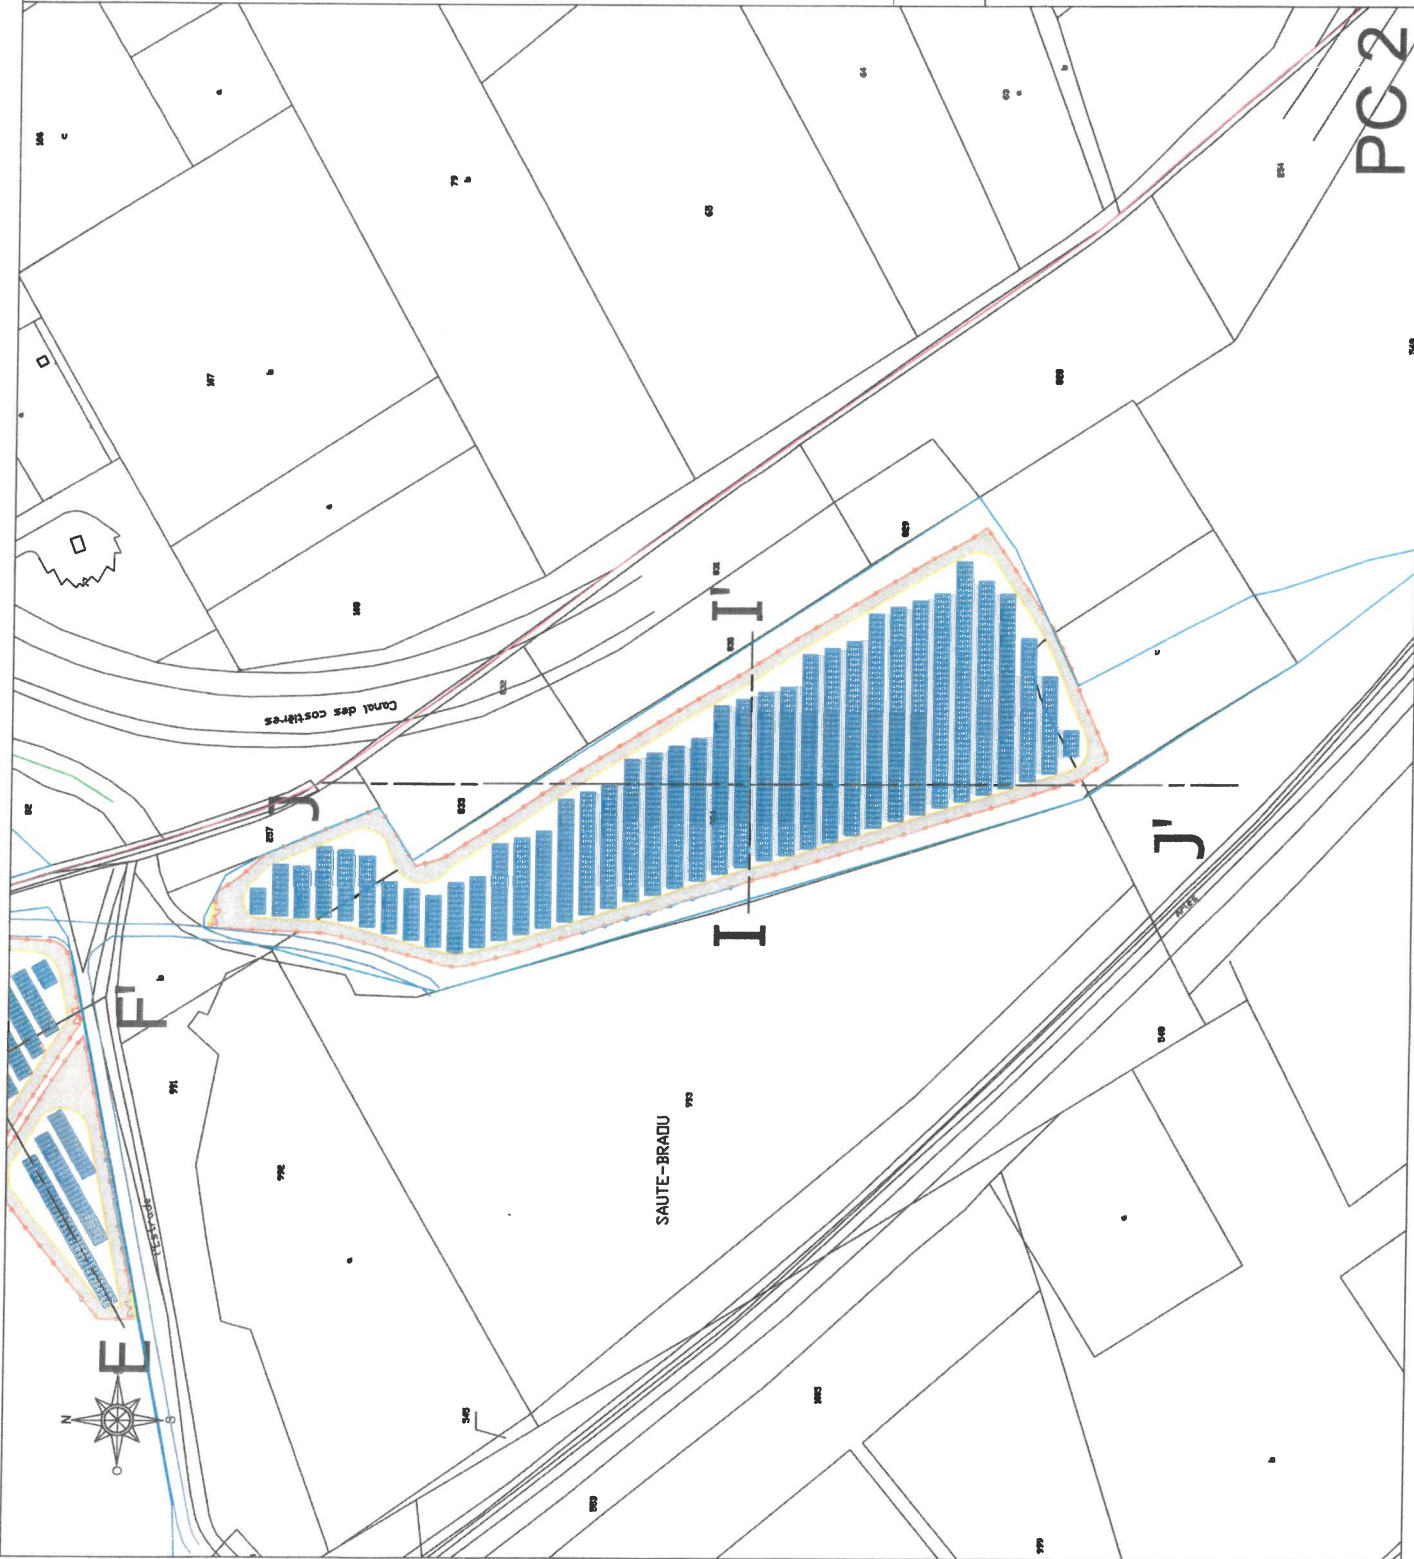


PC2

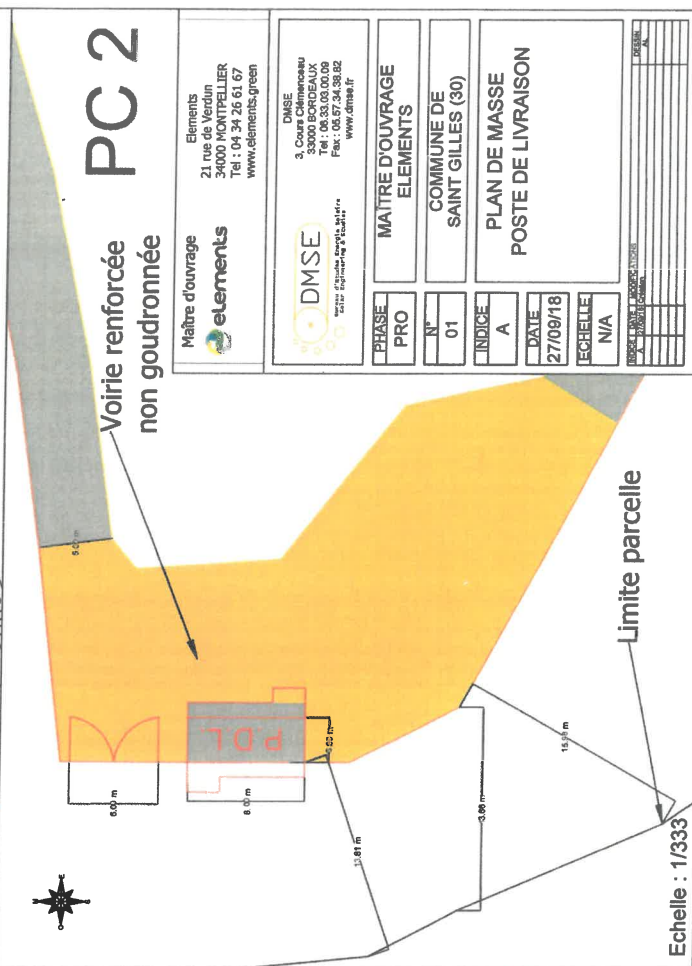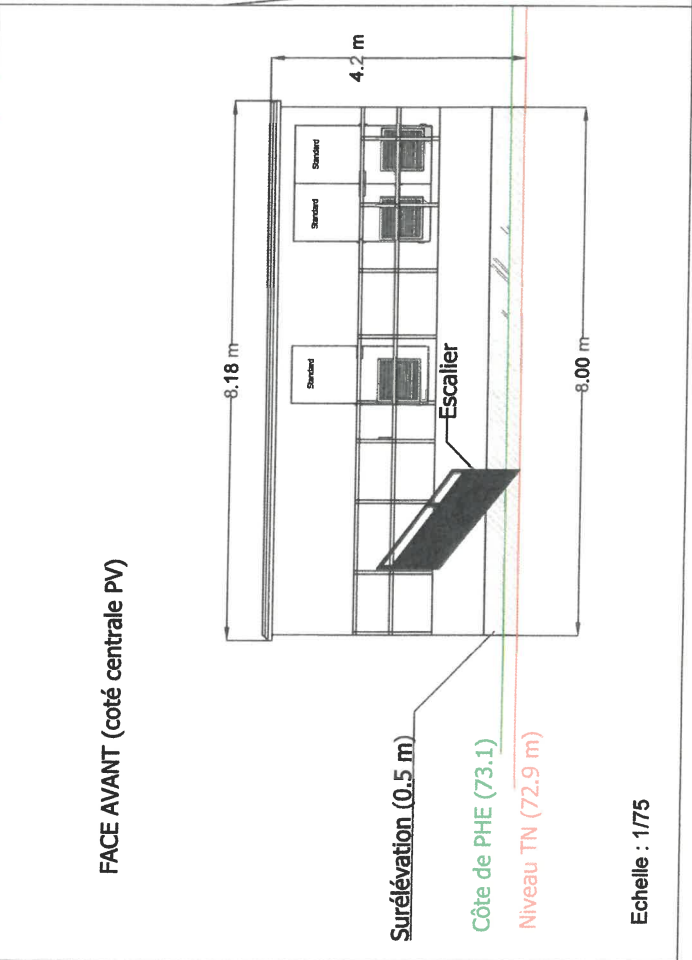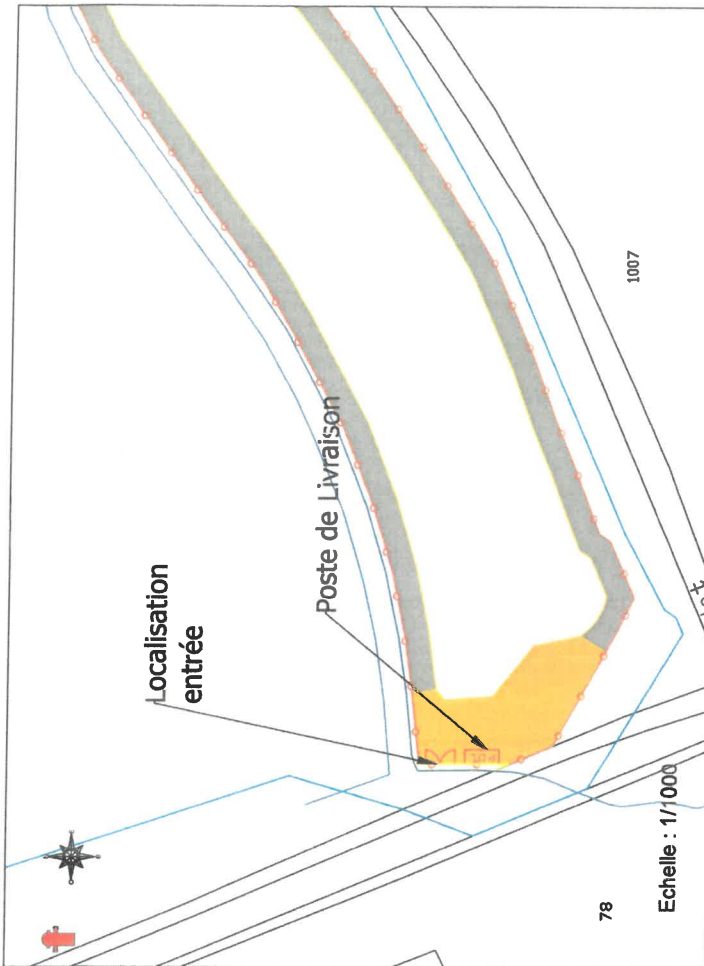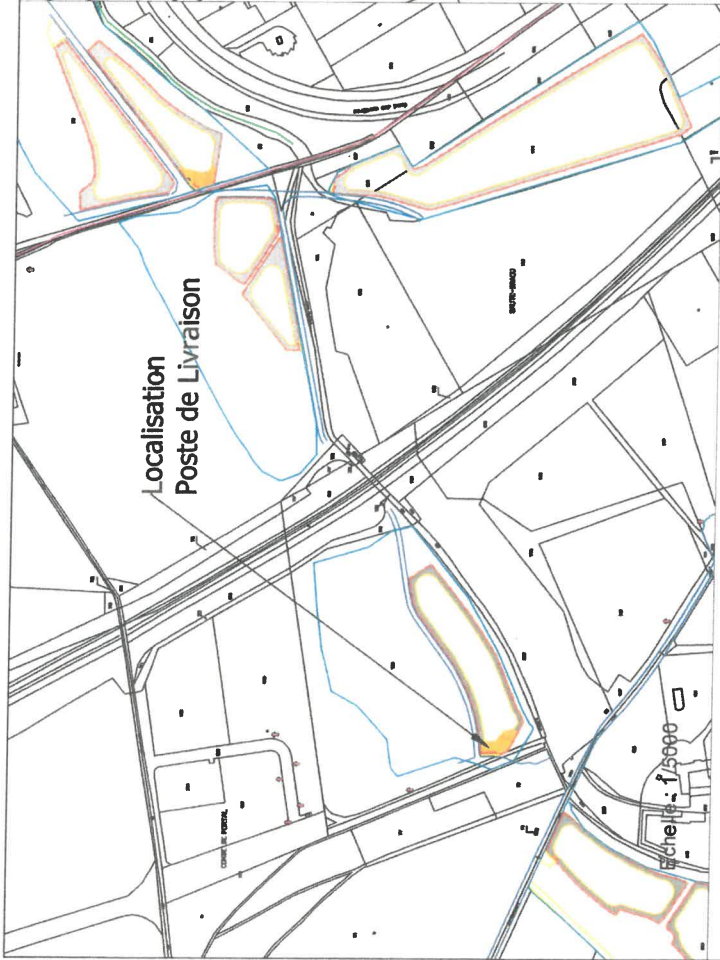

Maître d'ouvrage elements Elements 21 rue de Vieux 33000 MONTELLER Tel : 04 34 26 61 67 www.elements.green		DMSE 3, Cours Chimerau 33000 BORDEAUX Tel : 06 33 03 00 09 Fax : 06 37 34 98 82 www.dmse.fr	
PHASE	PRO	MAÎTRE D'OUVRAGE ELEMENTS	
N°	01	COMMUNE DE SAINT GILLES (30)	
INDICE	A	PLAN DE MASSE POSTE DE LIVRAISON	
DATE	27/09/18	PROJETANT	DMSE
TECHNICIEN	N/A	PROJETANT	DMSE
REVISÉ PAR : M. BOUQUENON A. BOUQUENON		A3	

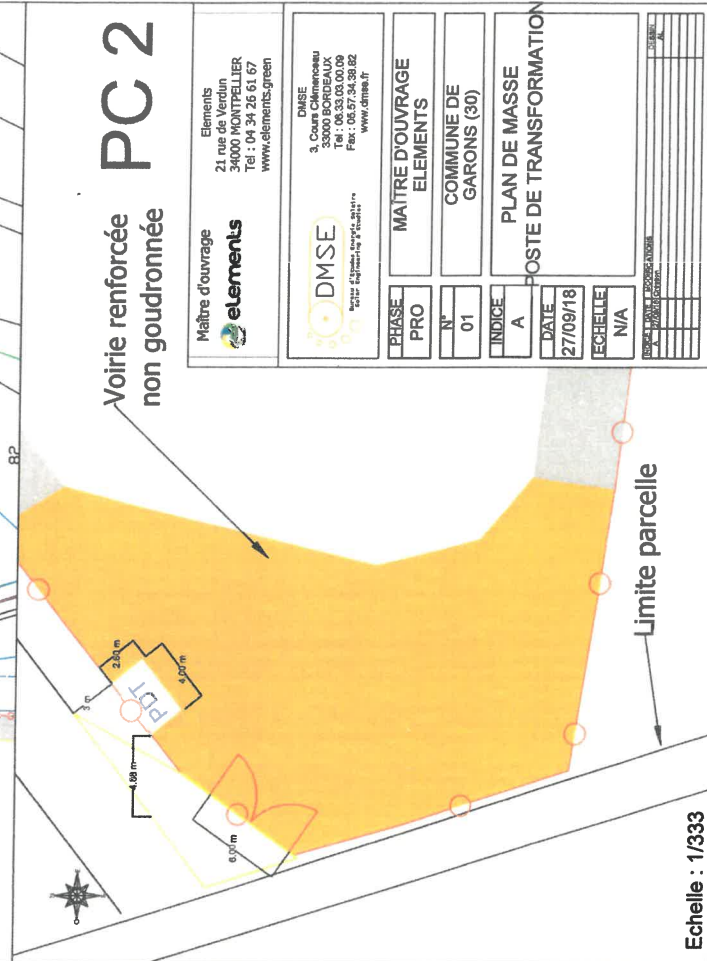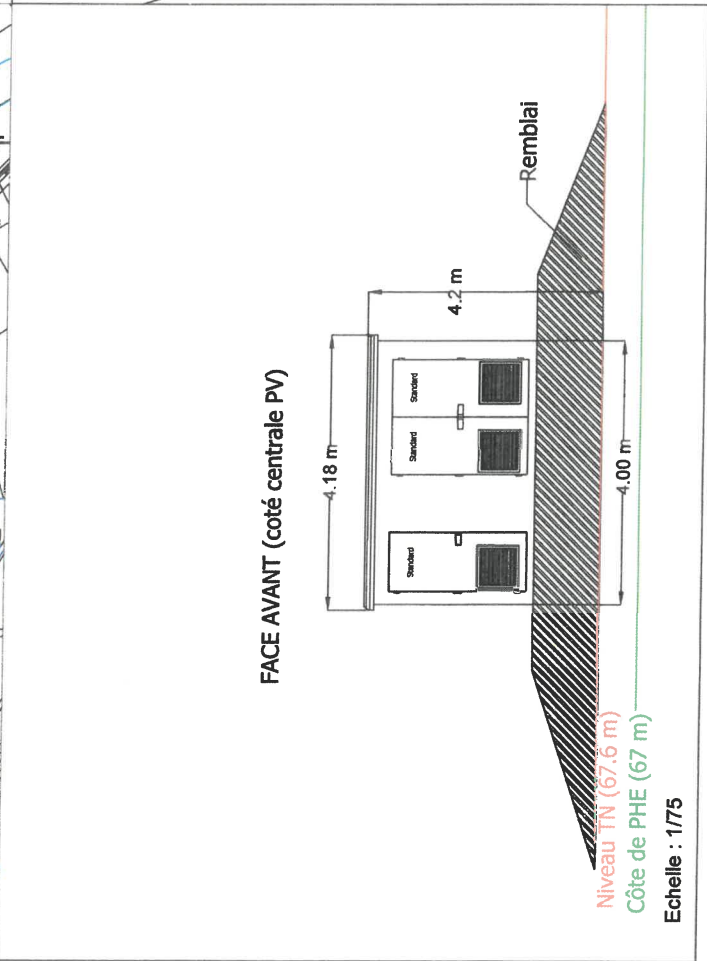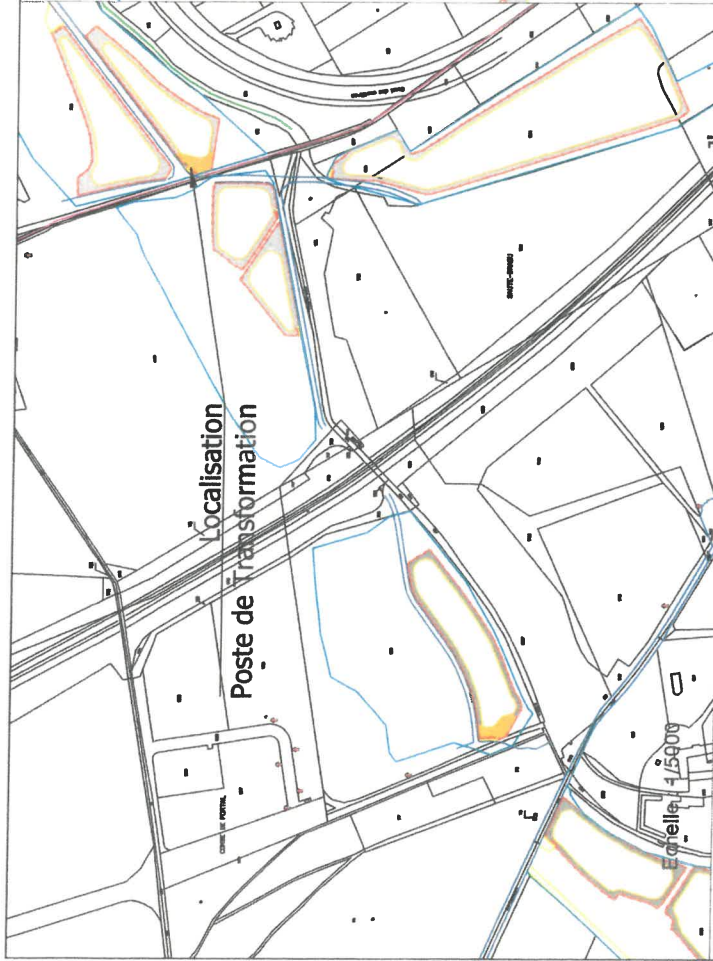

Maître d'ouvrage elements Elements 21 rue de Verdun 33000 MONTELLIER Tel : 04 34 26 61 67 www.elements.green		DMSE 3, Cour Chimisteau 33000 BORDEAUX Tel : 06 33 03 00 09 Fax : 06 37 34 98 82 www.dmse.fr	
PHASE	MAITRE D'OUVRAGE	ELEMENTS	
PRO	N°	COMMUNE DE GARONS (30)	
INDICE	A	PLAN DE MASSE	
DATE	27/09/18	POSTE DE TRANSFORMATION	
TECHIQUE	N/A		
NOM DU MAÎTRE D'OUVRAGE A. BOUAFIA N° DE LA PLANIFICATION A. BOUAFIA			

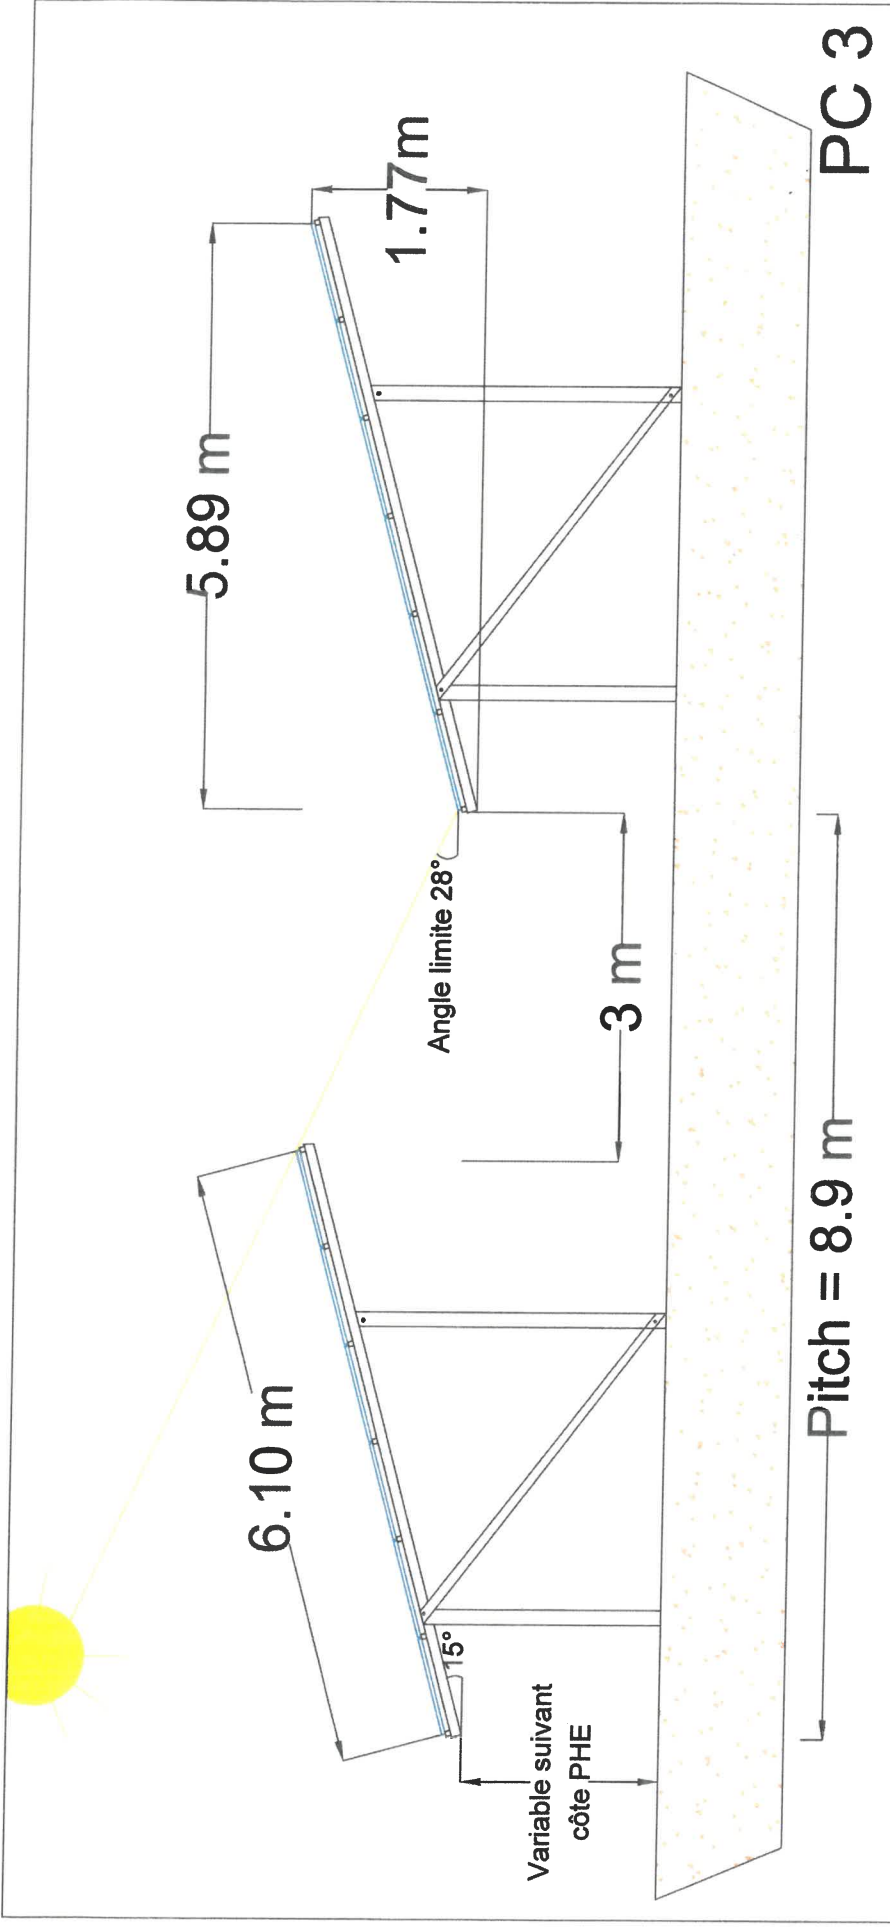

Maître d'ouvrage
elements
 Elements
 21 rue de Verdun
 34000 MONTPELLIER
 Tél : 04 34 26 61 67
 www.elements.green

DMSE
 3, Cour du Fauveau
 33000 BORDEAUX
 Tél : 05 53 03 00 00
 Fax : 05 57 34 38 82
 www.dmse.fr


MAÎTRE D'OUVRAGE
 ELEMENTS
 COMMUNES DE
 SAINT GILLES et GARONS (30)
 COUPE STRUCTURE

PHASE
 PRO
 N°
 01
 INDICE
 A
 DATE
 27/09/18
 ECHELLE
 1/50
 N° de plan
 01/18
 02/18
	Hauteur NGF préconisée	Point bas NGF	Point haut NGF	Bas de structure
Zone 1	75,4	73,44	74,45	1,96
Zone 2	73,1	70,88	72,71	2,22
Zone 3	70	67,86	68,67	2,14
Zone 4	67	64,99	68,14	2,01
Zone 5	69,1	67,12	68,04	1,98



Etat des lieux

A A'

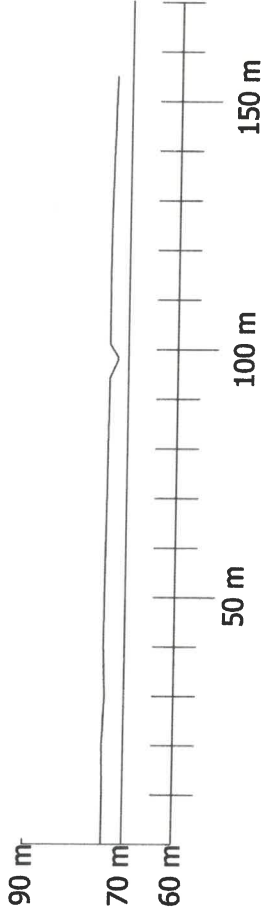

Projet

Ouest A A' Est

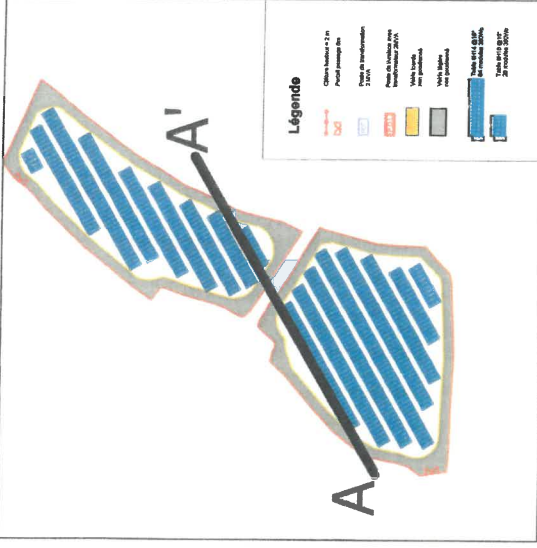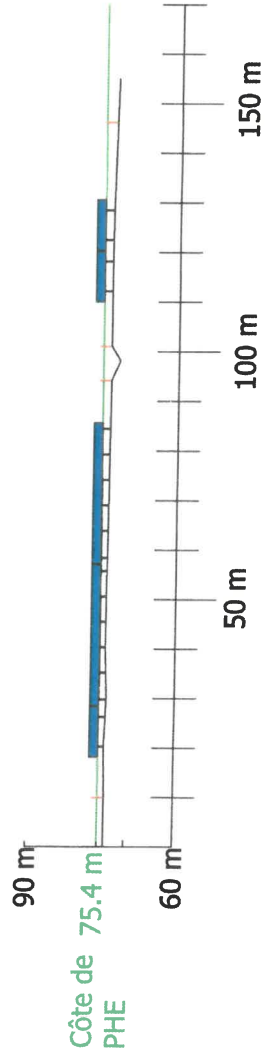

Légende

Classement des zones	Zone à protéger	Zone à préserver	Zone à aménager	Zone à construire	Zone à démolir	Zone à restaurer	Zone à réhabiliter	Zone à réaménager	Zone à réqualifier	Zone à réhabiliter	Zone à réqualifier
Zone à protéger	Zone à préserver	Zone à aménager	Zone à construire	Zone à démolir	Zone à restaurer	Zone à réhabiliter	Zone à réqualifier	Zone à réhabiliter	Zone à réqualifier	Zone à réhabiliter	Zone à réqualifier

Maitre d'ouvrage
elements


Elements
21 rue de Verdun
34000 MONTPELLIER
Tel : 04 34 26 61 67
www.elements.green

DMSE
3 Cours Charlemagne
33000 BORDEAUX
Tel : 05 33 03 00 09
Fax : 05 07 34 98 82
www.dmse.fr


PHASE	PRO	MAITRE D'OUVRAGE	ELEMENTS						
N°	01	COMMUNE DE	SAINTE GILLES (30)						
INDICE	A	COUPE PAYSAGERE							
DATE	23/07/18	COUPE AA'							
ECHELLE	1/1000								
<table border="1"> <tr> <td>PROJET</td> <td>DATE</td> <td>DESIGNATION</td> </tr> <tr> <td>A</td> <td></td> <td></td> </tr> </table>				PROJET	DATE	DESIGNATION	A		
PROJET	DATE	DESIGNATION							
A									

PC 3

Etat des lieux

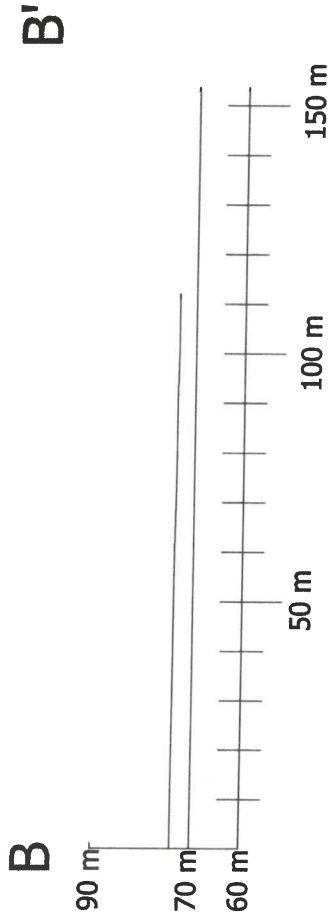


Projet

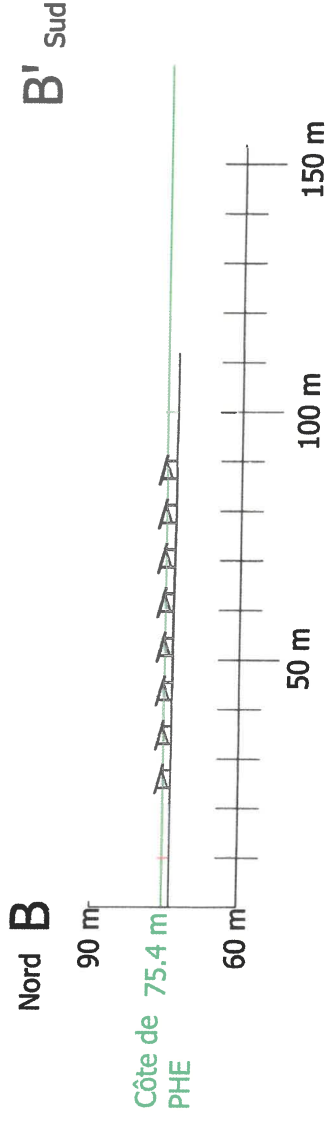

Légende

	Classe Nature 1 et 2
	Pourcentage de l'habitat
	Pourcentage de l'habitat
	Pourcentage de l'habitat
	Pourcentage de l'habitat
	Voies de circulation
	Voies de circulation
	Voies de circulation
	Tableau de l'habitat
	Tableau de l'habitat
	Tableau de l'habitat

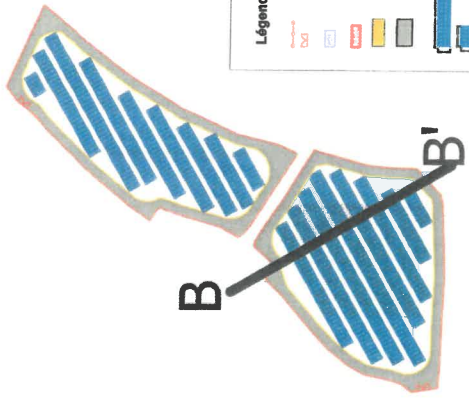

Maitre d'ouvrage
elements

Elements
21 rue de Verdun
34000 MONTPELLIER
Tel : 04 34 26 61 67
www.elements.green

DMSE
Société d'Études et de Travaux
9, rue de Verdun
34000 MONTPELLIER
Tel : 04 34 26 61 67
Fax : 04 34 26 61 67
www.dmse.fr


DMSE
9, rue de Verdun
34000 MONTPELLIER
Tel : 04 34 26 61 67
Fax : 04 34 26 61 67
www.dmse.fr

PHASE	PRO	MAÎTRE D'OUVRAGE	ELEMENTS								
N°	01	COMMUNE DE	SAINTE GILLES (30)								
INDICE	A	COUPE PAYSAGERE									
DATE	23/07/18	COUPE BB'									
ECHELLE	1/1000										
<table border="1"> <tr> <td>NOM DE LA COMMUNE</td> <td>SAINT GILLES</td> </tr> <tr> <td>NOM DE LA COMMUNAUTÉ DE COMMUNES</td> <td>CAUVAL</td> </tr> </table>				NOM DE LA COMMUNE	SAINT GILLES	NOM DE LA COMMUNAUTÉ DE COMMUNES	CAUVAL	NOM DE LA COMMUNAUTÉ DE COMMUNES	CAUVAL	NOM DE LA COMMUNAUTÉ DE COMMUNES	CAUVAL
NOM DE LA COMMUNE	SAINT GILLES										
NOM DE LA COMMUNAUTÉ DE COMMUNES	CAUVAL										
NOM DE LA COMMUNAUTÉ DE COMMUNES	CAUVAL										
NOM DE LA COMMUNAUTÉ DE COMMUNES	CAUVAL										

PC 3

Etat des lieux


C

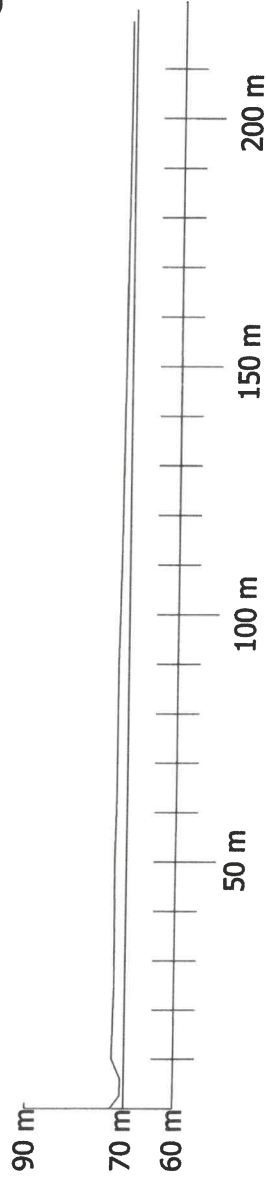


C'

Projet

Ouest C

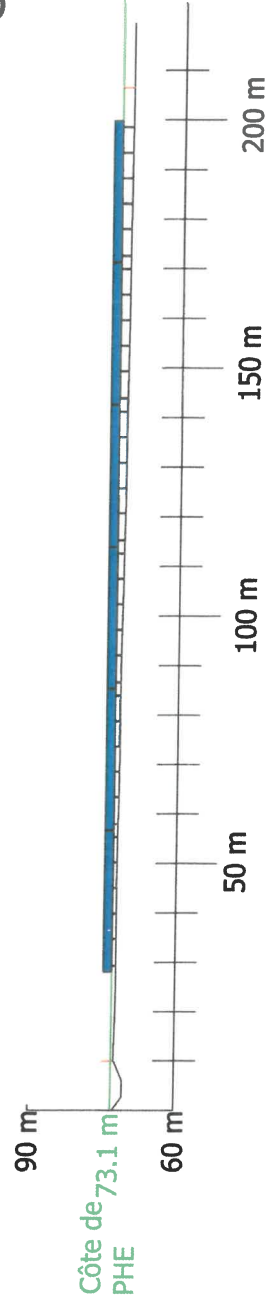

C' Est

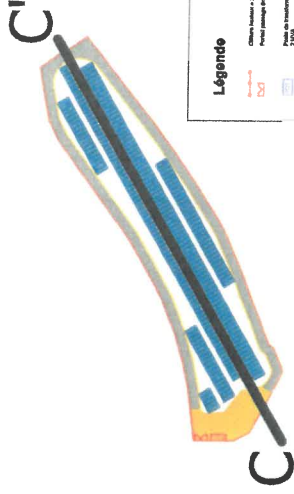

Légende

- Chemin bitumé 2.5 m
- Pavés paysagers 1m
- Pavage à base cimentée
- Pavage à base cimentée 20cm
- Voie piétonne
- Voie cyclable
- Voie piétonne
- Voie piétonne
- Voie piétonne
- Voie piétonne

Maitre d'ouvrage
elements

Elements
21 rue de Verdun
34000 MONTPELLIER
Tel : 04 34 26 61 67
www.elements.green



DMSE
3, Courte Châlimoncelle
33000 BORDEAUX
Tel : 06 33 03 00 09
Fax : 06 33 03 00 02
www.dmsen.fr


PHASE	MAITRE D'OUVRAGE		
PRO	ELEMENTS		
N°	01		
INDICE	A		
DATE	23/07/18		
ECHELLE	1/1000		

MAITRE D'OUVRAGE	
ELEMENTS	
COMMUNE DE SAINT GILLES (30)	
COUPE PAYSAGERE	
COUPE CC'	



INDICE	
A	
AUTRES VUES	

PC 3

Etat des lieux

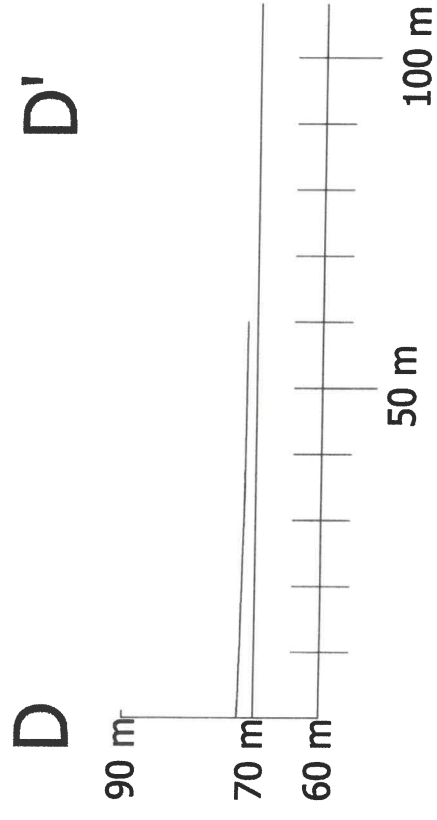

Projet

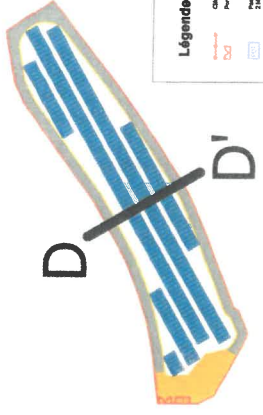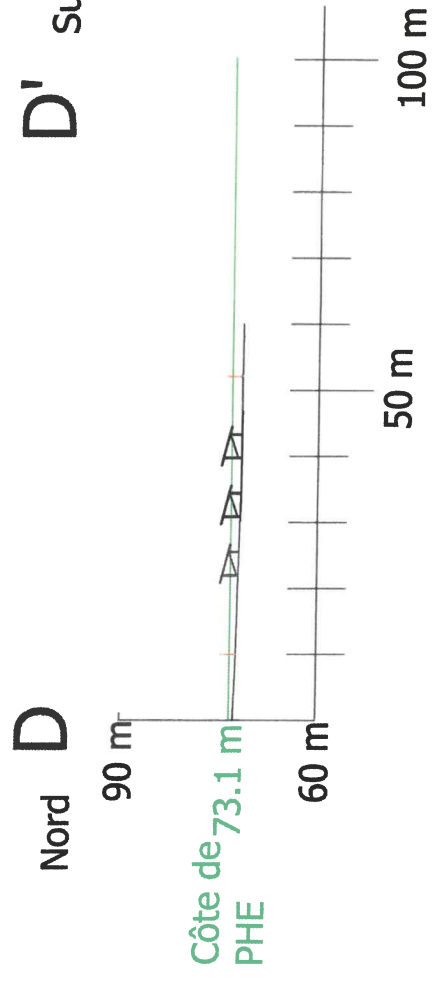

Légende

	Chemin de terre 2, 3 m
	Pavé 2000x600x40
	2000x600x40
	2000x600x40
	2000x600x40
	2000x600x40
	2000x600x40
	2000x600x40
	2000x600x40

Maitre d'ouvrage
elements


Elements
 21 rue de Verdun
 33000 MONTELLIER
 Tel : 04 34 26 61 67
 www.elements.green

DMSE
 3, Cours Charentaise
 33000 BORDEAUX
 Tel : 06 33 03 00 09
 Fax : 06 37 34 98 82
 www.dmsse.fr



PHASE PRO	MAITRE D'OUVRAGE ELEMENTS				
N° 01	COMMUNE DE SAINT GILLES (30)				
INDICE A	COUPE PAYSAGERE COUPE DD'				
DATE 23/07/18					
ECHELLE 1/750					
<table border="1"> <tr> <td>PROJETANT</td> <td>DATE</td> </tr> <tr> <td>A</td> <td></td> </tr> </table>		PROJETANT	DATE	A	
PROJETANT	DATE				
A					

PC 3

Etat des lieux

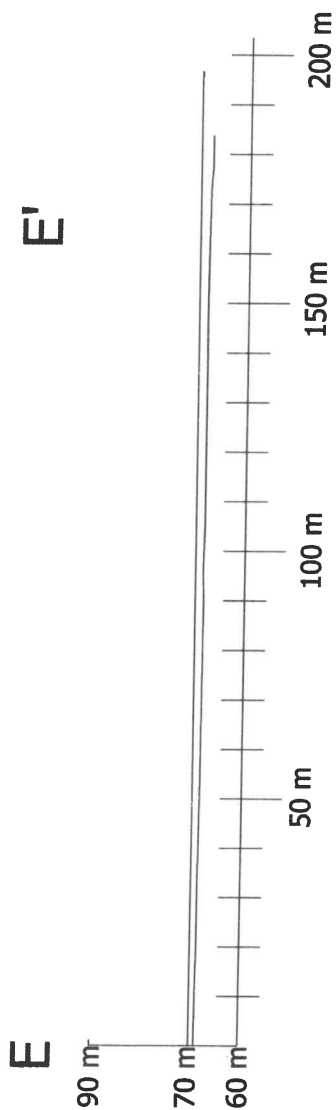

Projet

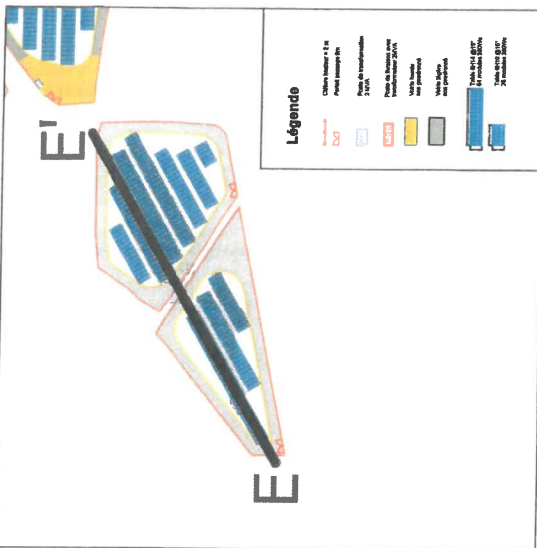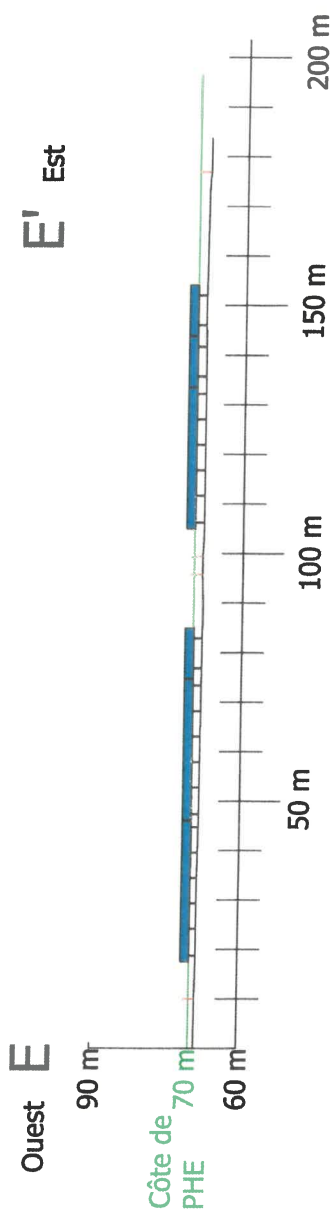

Légende

- Contour naturel à 1 m
- Pente à 10%
- Pente à 20%
Maitre d'ouvrage
elements

Elements
 21 rue de Verdun
 34000 MONTPELLIER
 Tel : 04 34 26 61 67
 www.elements.green



DMSE
 3, Cours Maréchal
 33000 BORDEAUX
 Tel : 06 33 03 00 09
 Fax : 06 67 34 98 92
 www.dmse.fr

PHASE
 PRO

N°
 01

INDICE
 A

DATE
 23/07/18

ECHELLE
 1/1000


MAITRE D'OUVRAGE
 ELEMENTS

COMMUNE DE
 SAINT GILLES (30)



COUPE PAYSAGERE
 COUPE EE'

PC 3

Etat des lieux

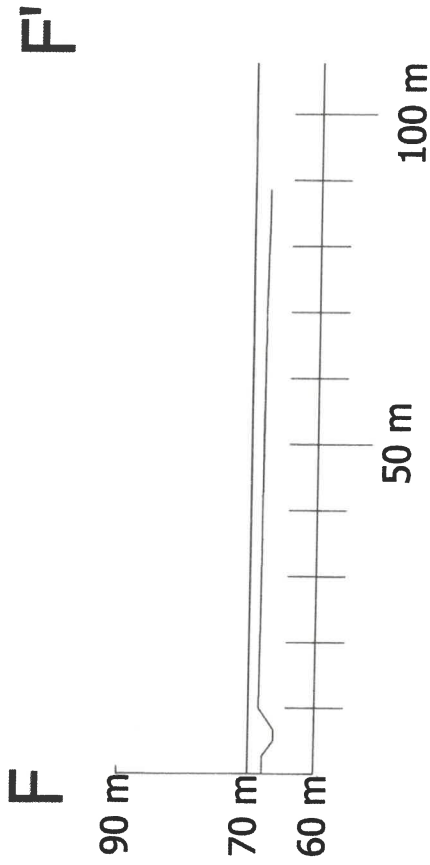

Projet

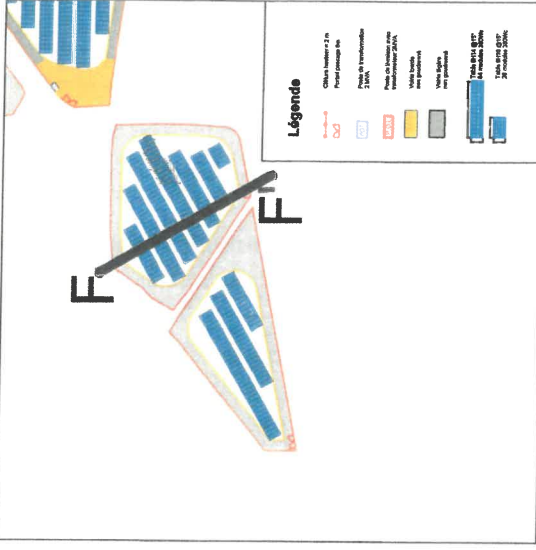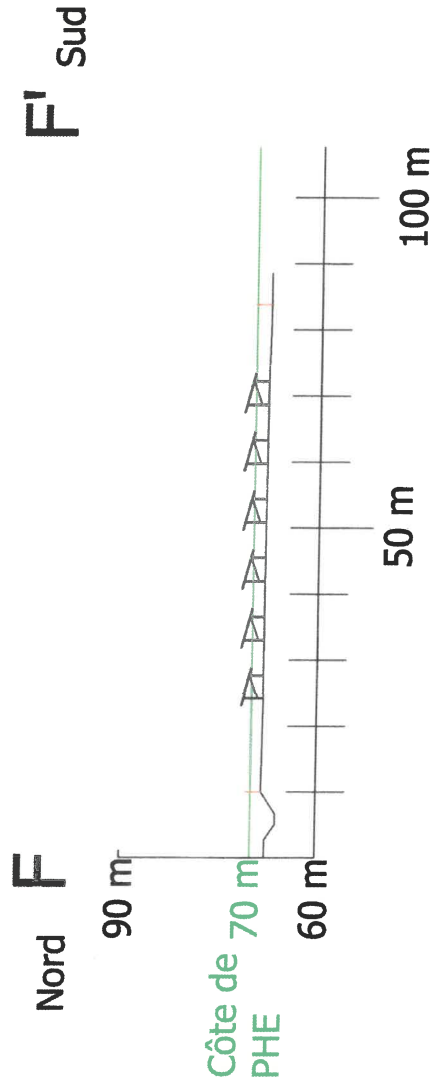

Légende

	Ouvrir l'ouvrage à la fin de l'ouvrage FF
	Zone de rétrogradation
	Zone de rétrogradation (20%)
	Zone de rétrogradation (30%)
	Zone de rétrogradation (40%)
	Zone de rétrogradation (50%)
	Zone de rétrogradation (60%)
	Zone de rétrogradation (70%)
	Zone de rétrogradation (80%)
	Zone de rétrogradation (90%)
	Zone de rétrogradation (100%)

Maitre d'ouvrage
elements

Elements
 21 rue de Verdun
 34000 MONTPELLIER
 Tel : 04 34 26 61 67
 www.elements.green

DMSE
 3, Cour Verdun
 33000 BORDEAUX
 Tel : 05 33 03 00 09
 Fax : 05 67 54 38 82
 www.dmse.fr

PHASE	MAITRE D'OUVRAGE
PRO	ELEMENTS
N°	COMMUNE DE
01	SAINTE GILLES (30)
INDICE	COUPE PAYSAGERE
A	COUPE FF'
DATE	
23/07/18	
ECHELLE	
1/750	
PROJET DE TRAVAIL / PROJET DE TRAVAIL	
A. 30000 / 100000	
L. 100000	
A3	

PC 3


Etat des lieux

H

90 m
70 m
60 m

H'

50 m
100 m
150 m

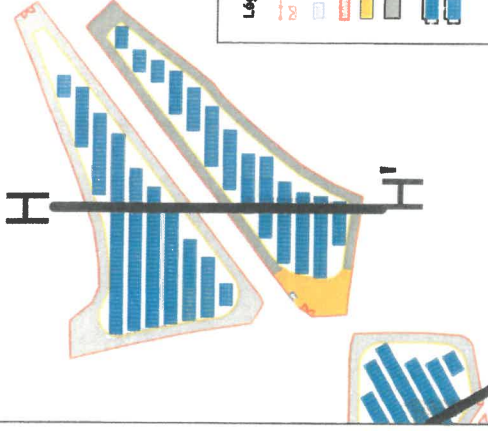

Légende

- Ouvrage à construire
- Point de passage de l'axe
- Piste de circulation 3.00m
- Piste de circulation avec revêtement 3.00m
- Végétation
- Niveau initial
- Niveau final
- Niveau de l'axe

Projet

Nord H

90 m
67 m
60 m

Côte de PHE

H' Sud

50 m
100 m
150 m

PC 3

Maitre d'ouvrage
elements


Elements
21 rue de Verdun
34000 MONTPELLIER
Tel : 04 34 26 61 67
www.elements.green





DMSE
3, Cours Clémenceau
33000 BORDEAUX
France
Tél : 05 57 34 38 82
www.dmse.fr

PHASE	MAITRE D'OUVRAGE
PRO	ELEMENTS
N°	COMMUNE DE GARONS (30)
01	
INDICE	COUPE PAYSAGERE
A	COUPE HH'
DATE	
23/07/18	
ECHELLE	
1/7500	
<small>PROJET REALISE PAR ELEMENTS GREEN</small> <small>A CONSULTER</small>	

Etat des lieux

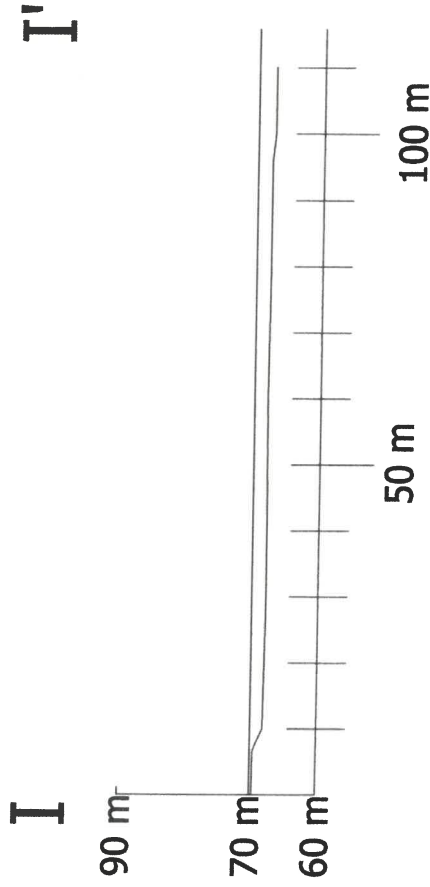

Projet

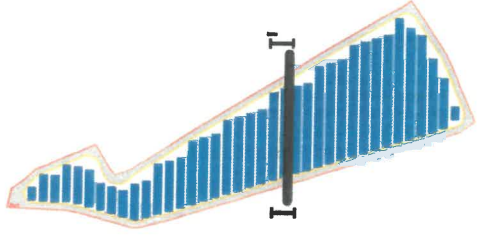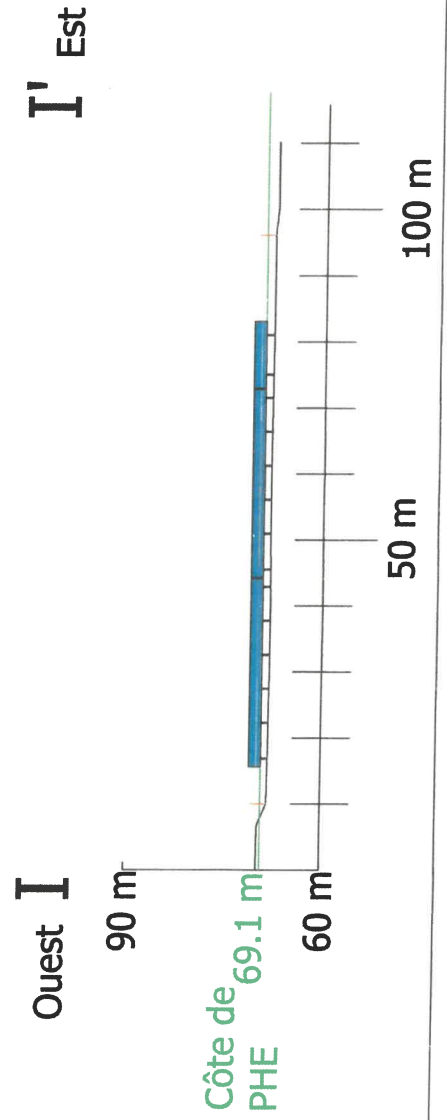

Légende

- Objets à démolir
- Objets à conserver
- Travaux à effectuer
- Travaux à prévoir
- Travaux à réaliser
- Travaux à prévoir
- Travaux à réaliser
- Travaux à prévoir
- Travaux à réaliser
- Travaux à prévoir
- Travaux à réaliser

Maitre d'ouvrage
elements

Elements
 21 rue de Verdun
 34000 MONTPELLIER
 Tel : 04 34 26 61 67
 www.elements.green

DMSE
 3, Cours Chimerousse
 33000 BORDEAUX
 Tel : 06 33 03 00 09
 Fax : 05 57 34 98 82
 www.dmsc.fr

PHASE	MAITRE D'OUVRAGE
PRO	ELEMENTS
N°	COMMUNE DE
01	SAINTE GILLES (30)
INDICE	COUPE PAYSAGERE
A	COUPE II'
DATE	
23/07/18	
ECHELLE	
1/750	
ESSECI 2017 - BORDEAUX A - 100710 - COUPE	
1/1000 1/500 1/200 1/100 1/50 1/20 1/10 1/5 1/2 1/1	

PC 3


Etat des lieux

J

90 m
70 m
60 m

50 m
100 m
150 m
200 m

J'

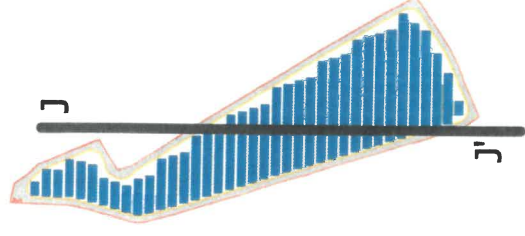

Légende

	Coteurs isolés et de profil
	Vegetation
	Eau
	Voie de circulation
	Frontière
	Etat des lieux

Projet


Nord J

90 m
60 m

Côte de PHE 69.1 m

50 m
100 m
150 m
200 m

J' Sud

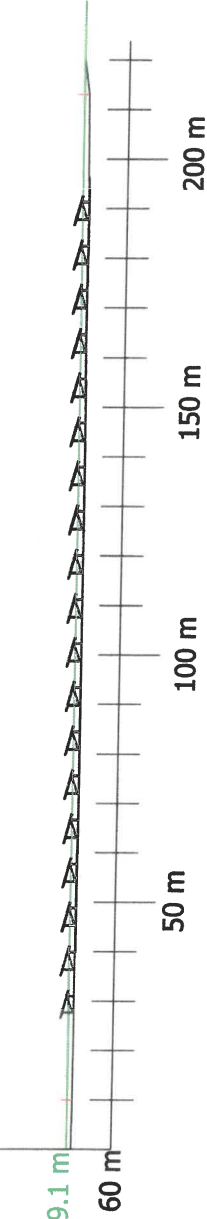

Maitre d'ouvrage
elements

Elements
21 rue de Verdun
34000 MONTPELLIER
Tel : 04 34 26 61 67
www.elements.green

DMSE
3, Cours Mirabeau
33000 BORDEAUX
Tel : 08 93 03 00 09
Fax : 05 67 34 38 82
www.dmse.fr

MAITRE D'OUVRAGE
ELEMENTS

COMMUNE DE
SAINT GILLES (30)

COUPE PAYSAGERE
COUPE JJ'

PHASE
PRO

N°
01

INDICE
A

DATE
23/07/18

ECHELLE
1/1000

PC 3

PC 4 - NOTICE DESCRIPTIVE DU TERRAIN ET DU PROJET

Localisation du projet :

La société SOLEIL DE MITRA dépose un projet de centrale photovoltaïque au sol sur les communes de Garons et Saint Gilles dans le département du Gard (30) sur les délaissés inondables de la Zone d'Aménagement Concertée de la ZAC MITRA. Le projet se trouve à proximité immédiate de l'autoroute A 54, sur les communes de Saint-Gilles et Garons.

Le projet est composé de cinq zones de délaissé. Deux d'entre elles se trouve à l'ouest de l'autoroute A 54 et les trois autres sont à l'Est. Les zones sont numérotées sur les plans joins à la demande de permis.

Sur la commune de Garons se trouve la zone 4. Sur la commune de Garons se trouve aussi le poste de transformation de la centrale (local technique) permettant l'élévation de la tension pour injection sur le réseau.

L'ensemble du site est en zone inondable ce qui implique que les équipements sensibles devront être placés hors des côtes de plus hautes eaux fixées par le PLU.

Description et caractéristiques du projet :

Il s'agira d'un projet de production d'énergie renouvelable directement réinjecté dans le réseau de distribution. Le projet s'étend sur environ 6,9 ha pour une puissance d'environ 5 MWc. Le système produira environ 7300 MWh/an. Le productible par an sera donc d'environ 1480 kWh/kWc.

Les panneaux seront de type silicium cristallin posés sur des structures fixes à pieux battus. Une inclinaison de 15° par rapport au sol sera fixée.

Les préconisations de la DGAC ont contraint les trois zones les plus à gauche 1, 2, 3 à une orientation de 150° d'azimut (sud-est). Les zones 4 et 5 sont orientées plein sud (azimut 180°).

Le projet sera protégé par environ 3500 mètres linéaires d'une clôture de 2 mètres de hauteur en acier galvanisé. La clôture aura un maillage de 100 mm de largeur pour 50 mm de longueur. Des ouvertures de 15 cm de hauteur minimum et de 50 cm de largeur seront ménagées tous les 20 mètres à la base des clôtures afin que des animaux comme les lapins puissent passer. Les angles seront également traités de cette manière. Le sommet de tous les poteaux sera obstrué afin de ne pas piéger la petite faune. La clôture aura un coloris sombre (RAL 7016 ou similaire) pour une discrétion des ouvrages en toute saison. Les pieux de la clôture seront directement battus dans le sol.

La zone se trouvant sur la commune de Garons sera donc orientée plein sud. Sur la commune de Garons nous aurons une puissance de 1 MWc, ce qui équivaut à 1/5ème de la puissance totale du parc photovoltaïque.

Le poste de transformation sera en béton préfabriqué et aura un coloris sombre (RAL 7016 ou similaire) pour une discrétion des ouvrages en toute saison. Cela limitera les visibilitées depuis la ZAC ainsi que depuis l'A54.


Description des principales caractéristiques de la phase de construction du projet :

La durée prévue du chantier est d'environ six mois (raccordement inclus, réalisé en parallèle). Les entreprises sollicitées pour les travaux seront pour la plupart des entreprises locales et françaises. Une vingtaine de personnes travailleront sur le chantier tout au long de sa durée.

Différentes phases sont distinguées :

- phase de préparation du site (3 à 4 semaines) : il s'agit de la phase de mise en condition du terrain incluant décapage de la voirie, mise en place de la clôture, remblais, creusement des tranchées pour les réseaux électriques souterrains, battage des pieux ;
- phase de montage des structures photovoltaïques (12 semaines) : mise en place des structures, raccordements des réseaux basse tension, pose des modules ;
- phase de raccordement du circuit électrique entre le réseau de câbles, les locaux techniques, le poste de livraison, les modules (4 semaines)
- remise en état du site (4 semaines) : suppression des aménagements temporaires.

FACE AVANT (coté centrale PV)

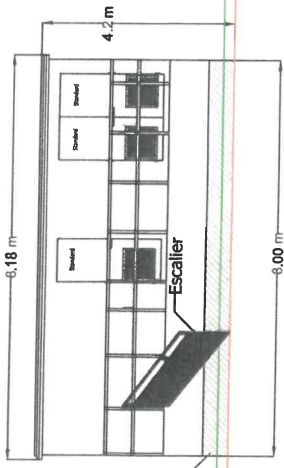


Surélévation (0.5 m)


Côte de PHE (73.1)

Niveau TN (72.9 m)

FACE GAUCHE

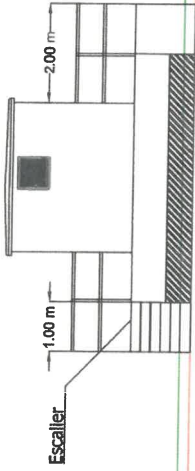


FACE ARRIERE (coté rue)

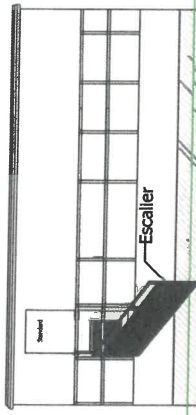



Côte de PHE (73.1)

Niveau TN (72.9 m)

FACE DROITE

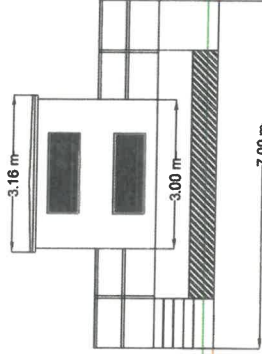

VUE DE DESSUS

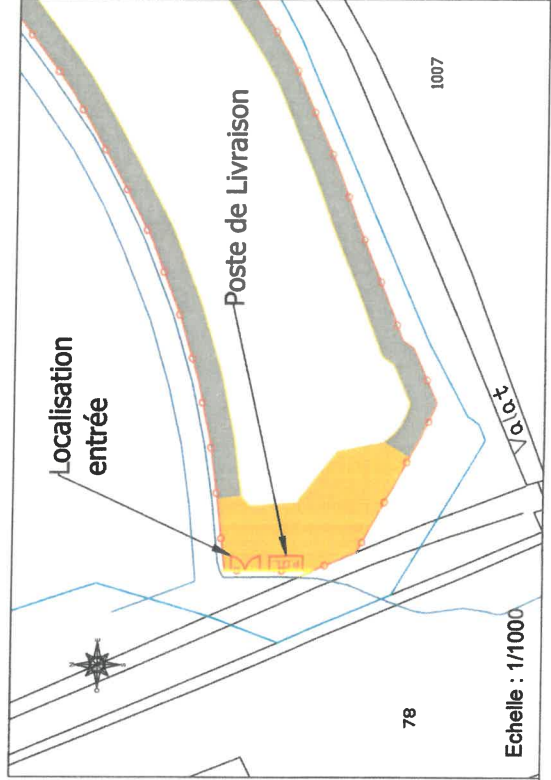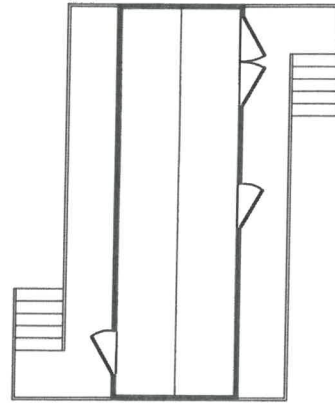

PC 5

Maitre d'ouvrage
elements

Elements
 21, rue de Vendin
 34000 MONTPELLIER
 Tel : 04 34 26 61 67
 www.elements.green

DMSE
 3, Cour Châlimonau
 33000 BORDEAUX
 Tel : 06 33 03 00 09
 Fax : 06 33 03 08 82
 www.dmsc.fr

MAITRE D'OUVRAGE
ELEMENTS

COMMUNE DE
 SAINT GILLES (30)

PLAN FACADE / TOITURE
 Poste de livraison

PHASE
 PRO

N°
 01

INDICE
 A

DATE
 27/09/18

ECHELLE
 1/100


PROJET
 A

DATE
 27/09/18


ECHELLE
 1/100

PROJET
 A


FACE AVANT (coté centrale PV)

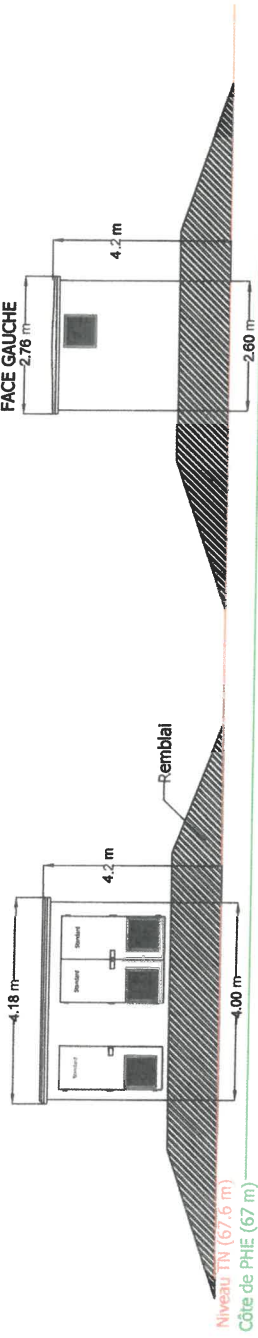


FACE ARRIERE (coté rue)

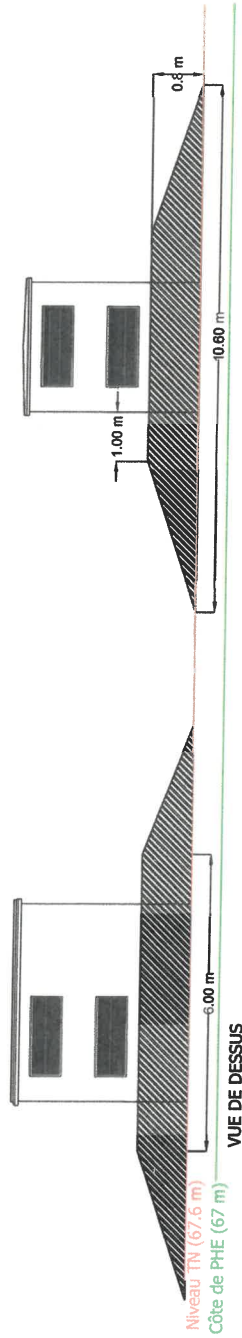


VUE DE DESSUS

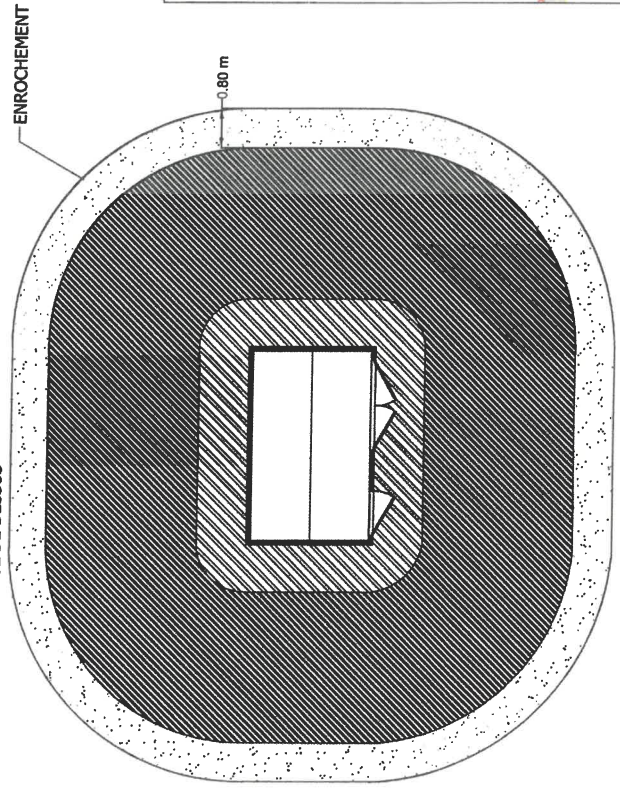

FACE GAUCHE

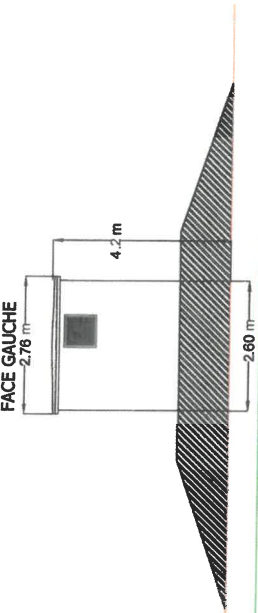

FACE DROITE

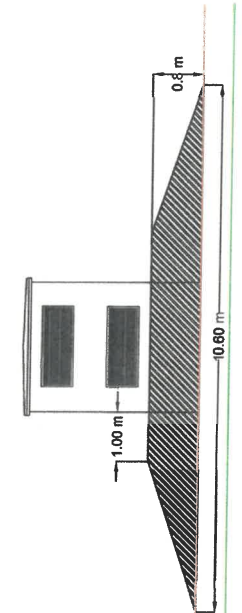

PC 5

Maître d'ouvrage
elements

Elements
 21, rue de Verdun
 33000 BORDEAUX
 Tél : 04 34 26 61 67
 www.elements-green

DMSE
 3, rue de Verdun
 33000 BORDEAUX
 Tél : 06 33 03 00 09
 Fax : 06 67 34 98 82
 www.dmsa.fr

MAITRE D'OUVRAGE
ELEMENTS
 COMMUNE DE
 GARONS (30)

PHASE
 PRO


N°
 01

INDICE
 A

DATE
 27/09/18


ECHELLE
 1/100

PLAN FACADE / TOITURE
 Poste de transformation

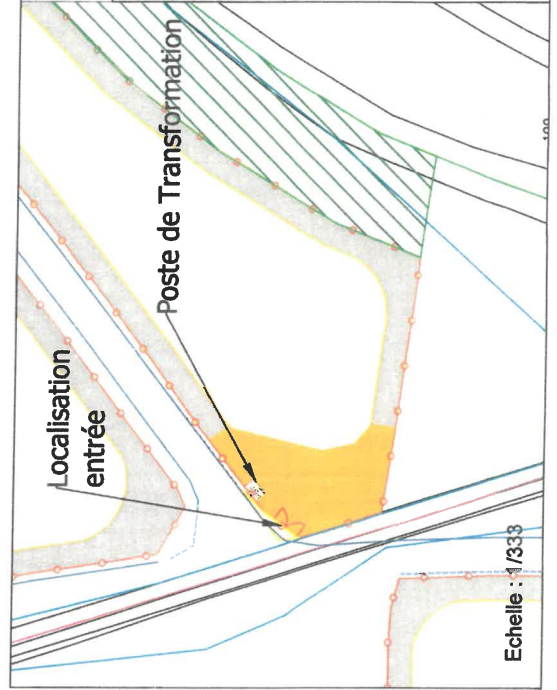

Echelle : 1/333



P. Geayssat

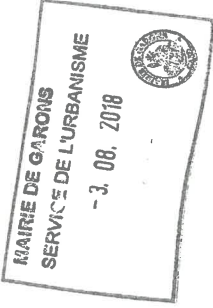

Demande de Permis de Construire
Soleil de la ZAC MITRA
PC 6

**Document graphique avec
insertion du projet dans son
environnement**

Août 2018

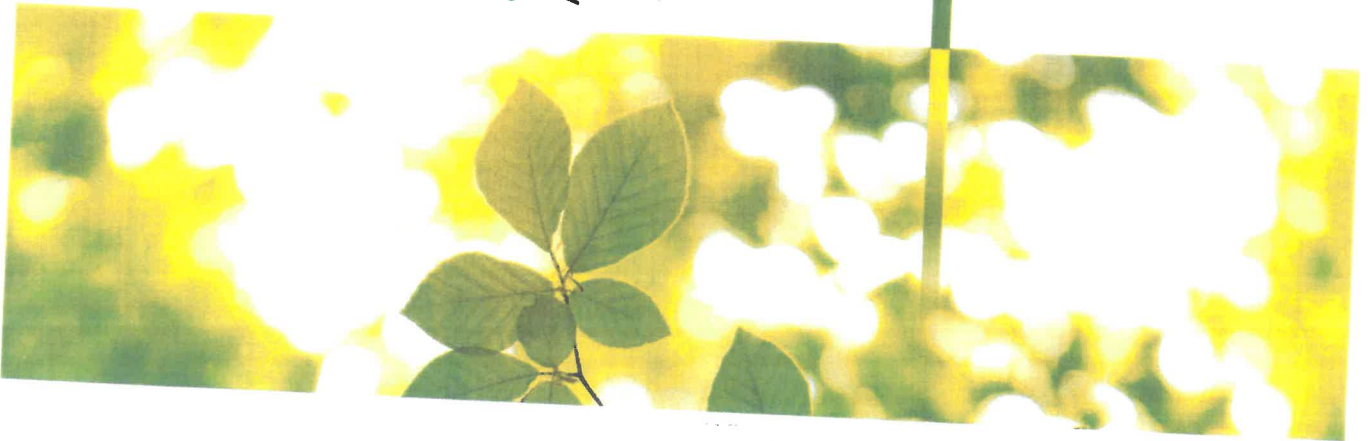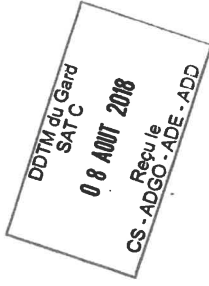

DDTM du Gard
SAT C
0 8 AOUT 2018
Reçu le
OS - ADGO - ADE - ADD



Générale




DDTM du Gabc
SAT C

08 AOUT 2018

Reçu le

CS - ADGO - ADE - ADD

DDTM du Gard
SAT C
08 AOUT 2018
Reçu le
CS - ADGO - ADE

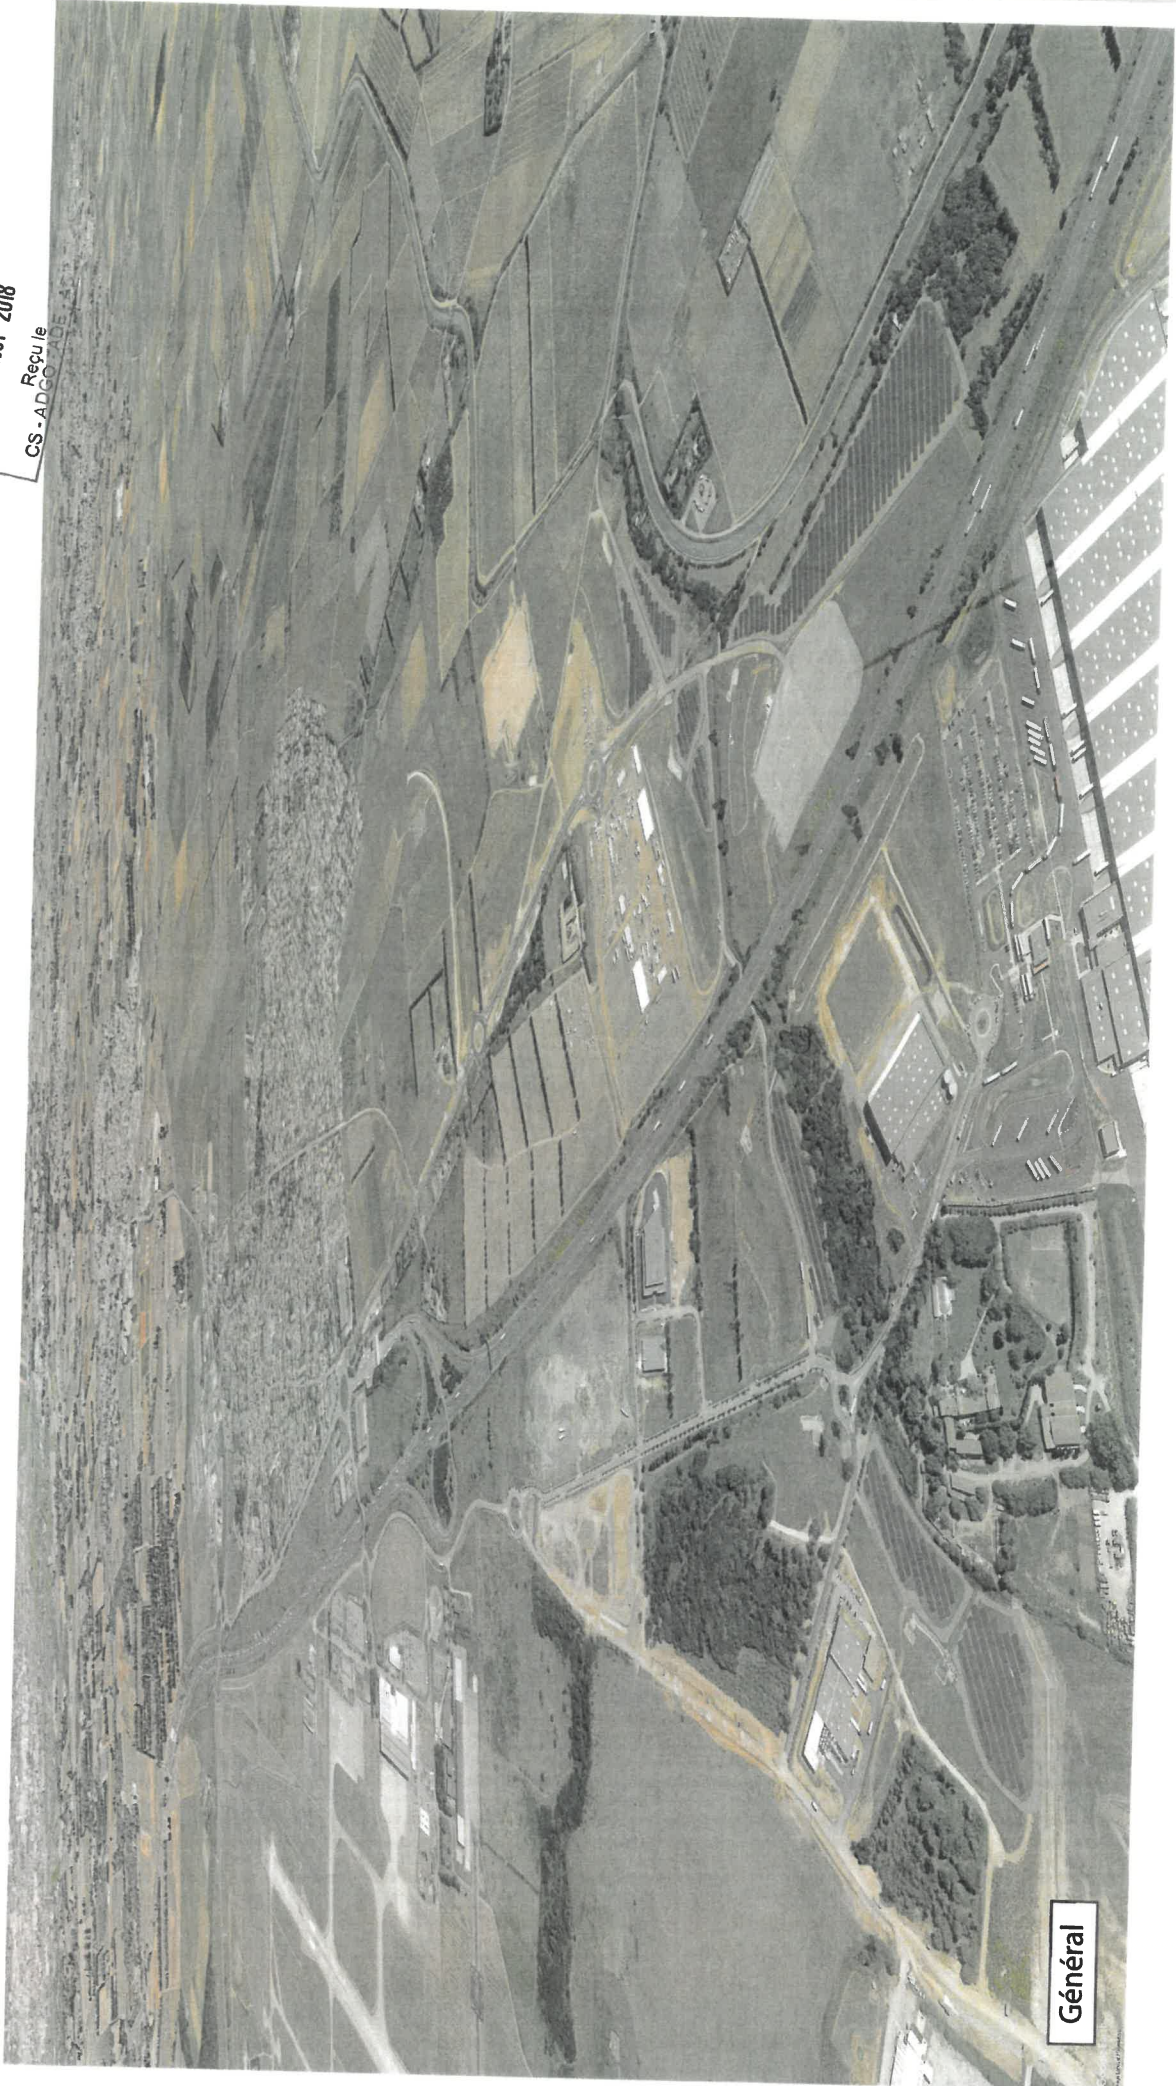

Général

DOTM du Gard
SAT C
08 AOUT 2018
Recueil
CS - ADGO - ADE - ADD





DDTM du Gard
SATC
08 AOÛT 2018
Reçu n°
CS-ADGO-ADE-1122