

PC 2.6

SOLEIL DE LA ZAC MITRA 2

PLAN DE MASSE


ETAT PROJETE DE LA ZONE N°2

LEGENDE

- Portail passage 6 m
- Clôture hauteur 2 m
- Clôture existante
- Poste de transformation (PTR)
- Poste de livraison (PDL)
- Voirie renforcée non goudronnée
- Voirie légère non goudronnée
- Table photovoltaïque
- Emprise foncière
- Bassins
- Côte NGF du terrain naturel
- Servitude de passage
- Zone d'exclusion de 10 m de large

SIGNATURE ARCHITECTE

G. NOWATZKI ARCHITECTE DPLG
544 Chemin de Quarante
34370 MONTMIRAN
06 26 57 07 07
Siret 40075327340820

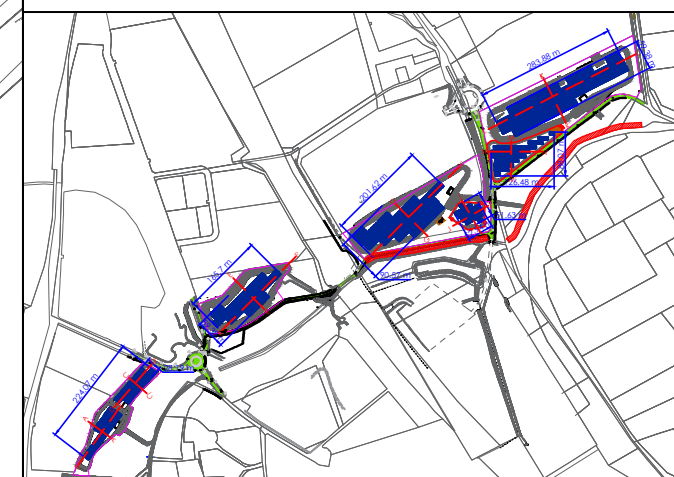

Cartographe : F.R	Format : A3	Version : V03
Code projet : ZAC M2	Echelle : 1/1000	Plan : 6/11



5 rue Anatole France - 34000 Montpellier
+33 (0) 4 34 26 61 67
contact@elements.green
www.elements.green

