
 







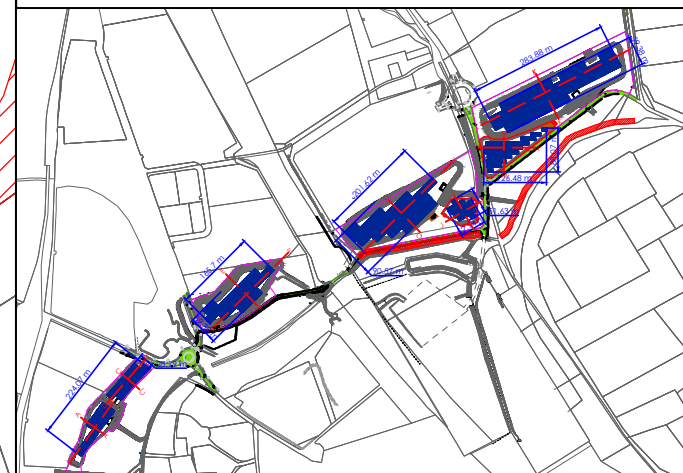
PC 2.7
 SOLEIL DE LA ZAC MITRA 2
 PLAN DE MASSE
 ETAT PROJETE DE LA ZONE N°3

LEGENDE

-  Portail passage 6 m
-  Clôture hauteur 2 m
-  Clôture existante
-  Poste de transformation (PTR)
-  Poste de livraison (PDL)
-  Voirie renforcée non goudronnée
-  Voirie légère non goudronnée
-  Table photovoltaïque
-  Emprise foncière
-  Bassins
-  Côte NGF du terrain naturel
-  Servitude de passage
-  Zone d'exclusion de 10 m de large

SIGNATURE ARCHITECTE



C. NOWATZKI ARCHITECTE DPLG
 34170 MONTPELLIER
 06 26 33 07 07
 Siret 40075349300020



Cartographe : F.R	Format : A3	Version : V03
Code projet : ZAC M2	Echelle : 1/1250	Plan : 7/11



5 rue Anatole France - 34000 Montpellier
 +33 (0) 4 34 26 61 67
 contact@elements.green
 www.elements.green

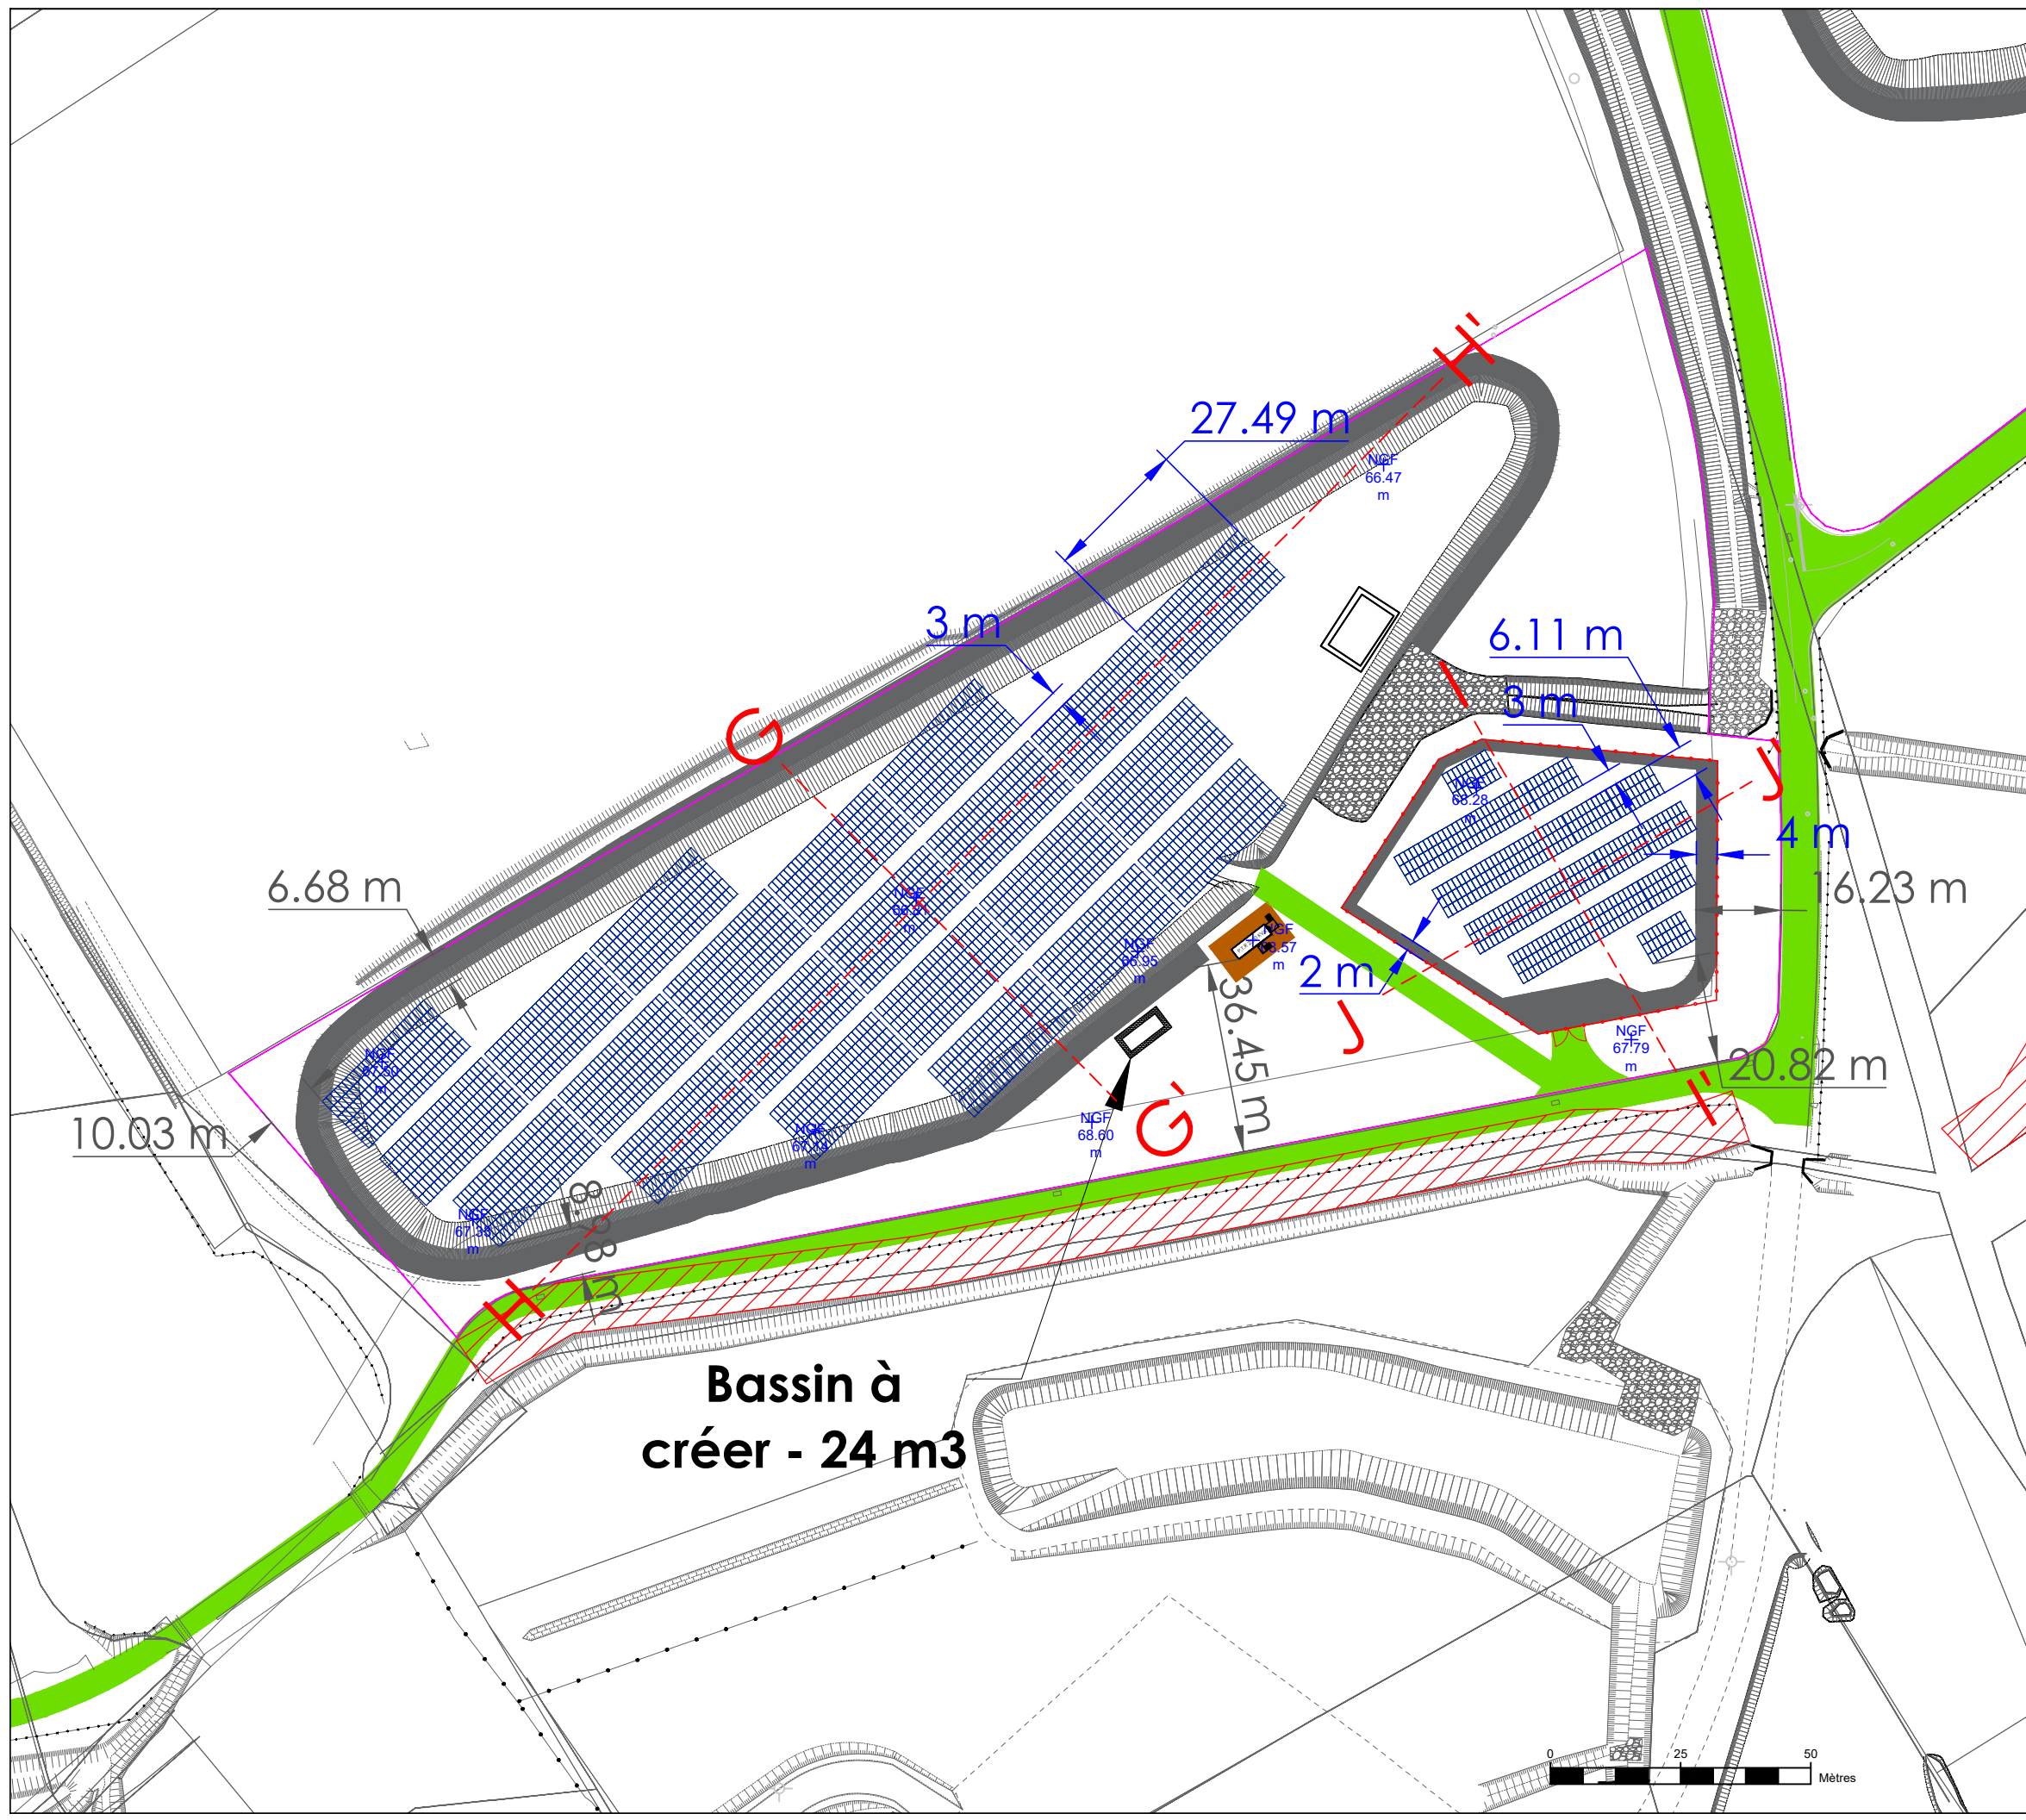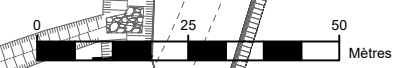

**Bassin à
 créer - 24 m3**