


PC 2.8

SOLEIL DE LA ZAC MITRA 2

PLAN DE MASSE

ETAT PROJETE DE LA ZONE N°4

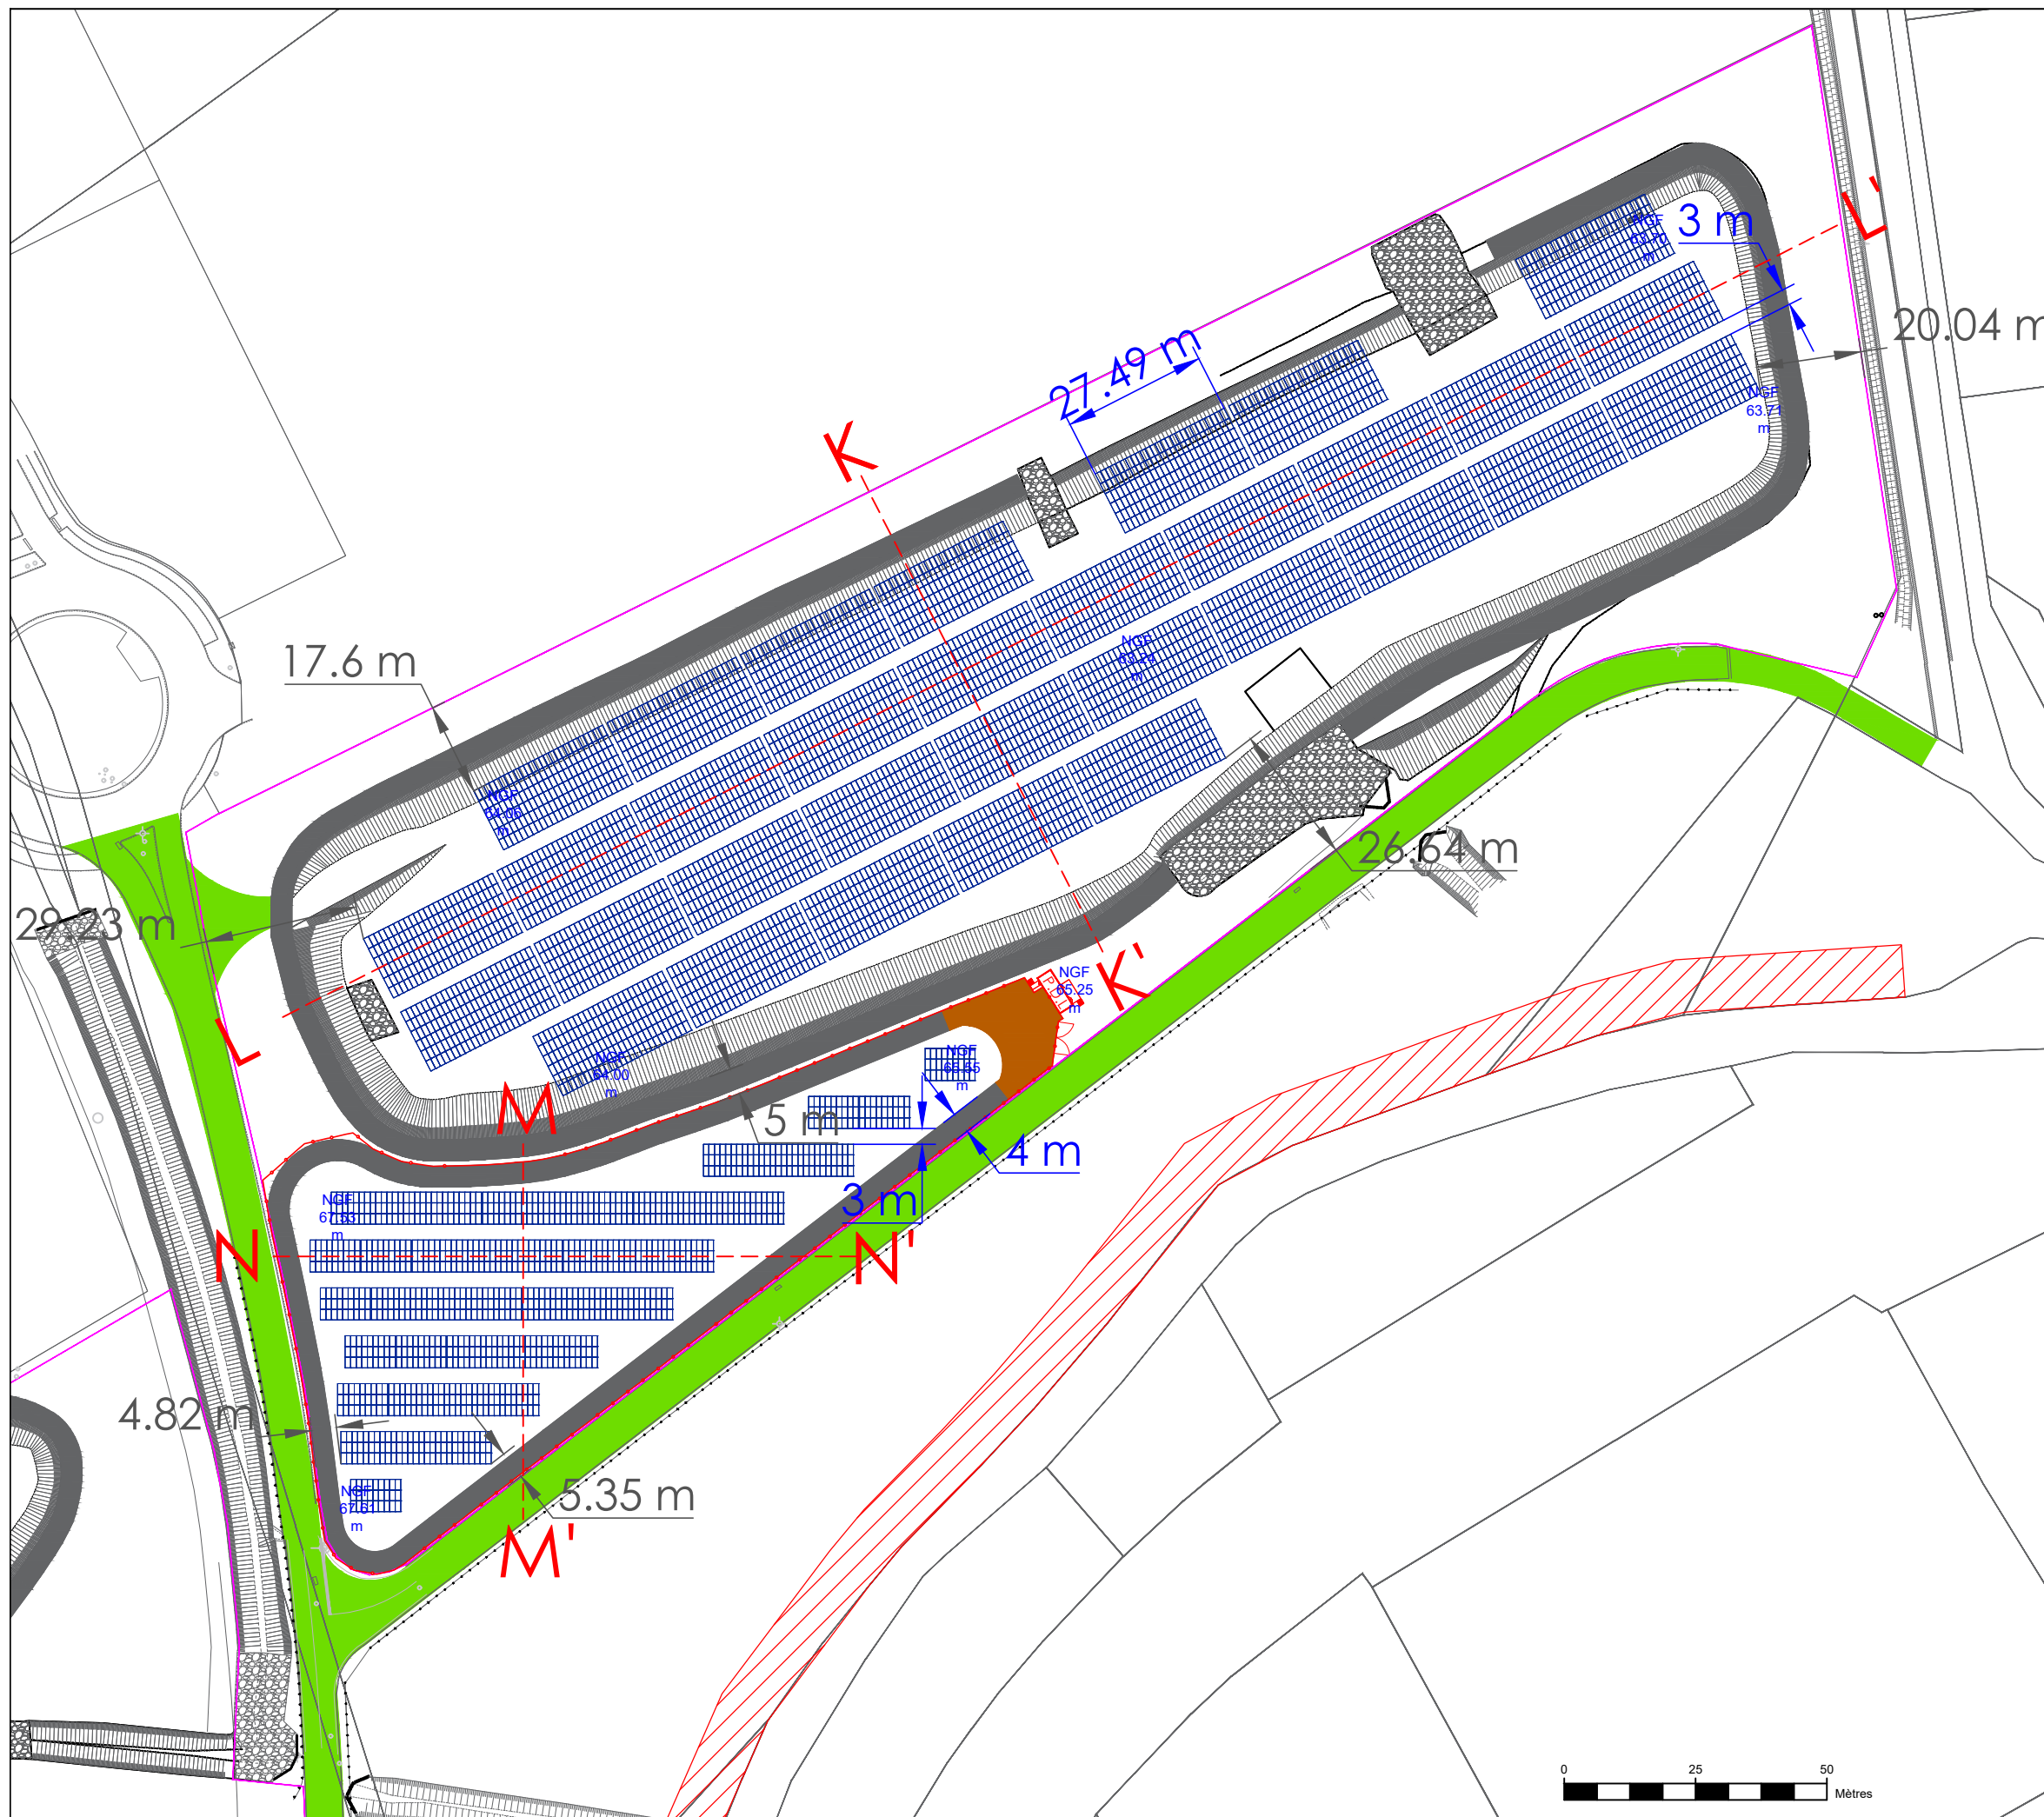

LEGENDE

- Portail passage 6 m
- Clôture hauteur 2 m
- Clôture existante
- Poste de transformation (PTR)
- Poste de livraison (PDL)
- Voirie renforcée non goudronnée
- Voirie légère non goudronnée
- Table photovoltaïque
- Emprise foncière
- Bassins
- Côte NGF du terrain naturel
- Servitude de passage
- Zone d'exclusion de 10 m de large

SIGNATURE ARCHITECTE

G. NOWATZKI - ARCHITECTE DPLG
 501 Chemin de Quarante
 34370 BRETILLAN
 06 25 51 07 07
 Siret 40075327300870



Cartographe : F.R	Format : A3	Version : V03
Code projet : ZAC M2	Echelle : 1/1250	Plan : 8/11



elements
Energies renouvelables participatives

5 rue Anatole France - 34000 Montpellier
 +33 (0) 4 34 26 61 67
 contact@elements.green
 www.elements.green

