


PC 2.4
SOLEIL DE LA ZAC MITRA 2
PLAN DE MASSE
ETAT PROJETE DU PARC



- LEGENDE**
- Portail passage 6 m
 - Clôture hauteur 2 m
 - Clôture existante
 - Poste de transformation (PTR)
 - Poste de livraison (PDL)
 - Voirie renforcée non goudronnée
 - Voirie légère non goudronnée
 - Table photovoltaïque
 - Emprise foncière
 - Bassins
 - Côte NGF du terrain naturel
 - Servitude de passage
 - Zone d'exclusion de 10 m de large

SIGNATURE ARCHITECTE C. NOWATZKI - ARCHITECTE DPLG
504 Chemin de Quarante
34370 MONTMELAN
06.26.33.07.07
Siret 40075327300070

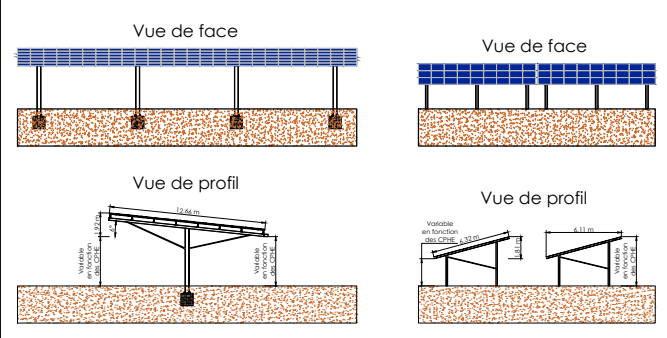

| | | |
|-------------------------|---------------------|------------------|
| Cartographe : F.R | Format : A3 | Version : V03 |
| Code projet : ZAC M2 | Echelle : 1/5000 | Plan : 4/11 |



5 rue Anatole France - 34000 Montpellier
+33 (0) 4 34 26 61 67
contact@elements.green
www.elements.green

