


 











PC 2.5
 SOLEIL DE LA ZAC MITRA 2
 PLAN DE MASSE
 ETAT PROJETE DE LA ZONE N°1

LEGENDE

-  Portail passage 6 m
-  Clôture hauteur 2 m
-  Clôture existante
-  Poste de transformation (PTR)
-  Poste de livraison (PDL)
-  Voirie renforcée non goudronnée
-  Voirie légère non goudronnée
-  Table photovoltaïque
-  Emprise foncière
-  Bassins
-  Côte NGF du terrain naturel
-  Servitude de passage
-  Zone d'exclusion de 10 m de large

SIGNATURE ARCHITECTE

G. NOWATZKI ARCHITECTE DPLG
 544 Chemin de Quarante
 34370 MARILLIAC
 06.26.97.07.05
 500 410 21 21 008 10

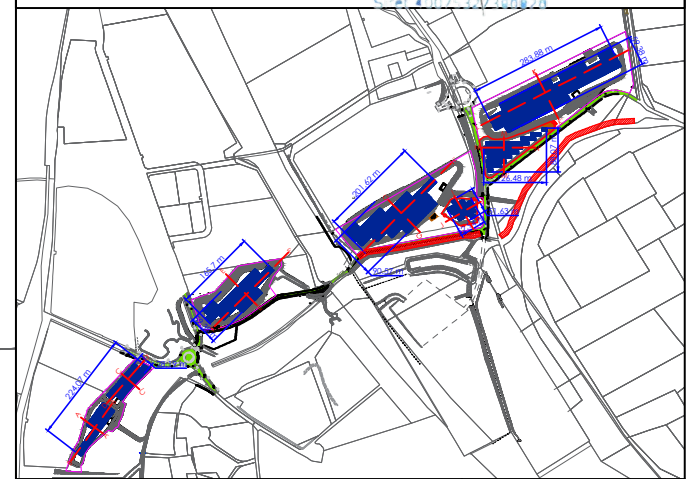

Cartographe : F.R	Format : A3	Version : V03
Code projet : ZAC M2	Echelle : 1/1000	Plan : 5/11



5 rue Anatole France - 34000 Montpellier
 +33 (0) 4 34 26 61 67
 contact@elements.green
 www.elements.green

