

PC2


PLAN DE MASSE DES CONSTRUCTIONS

PC2.1 Plan d'accès au site

PC2.2 Plan de masse paysager des installations mis à jour

PC2.3 Plan d'implantation mis à jour

PC2.1 / PLAN D'ACCÈS AU SITE

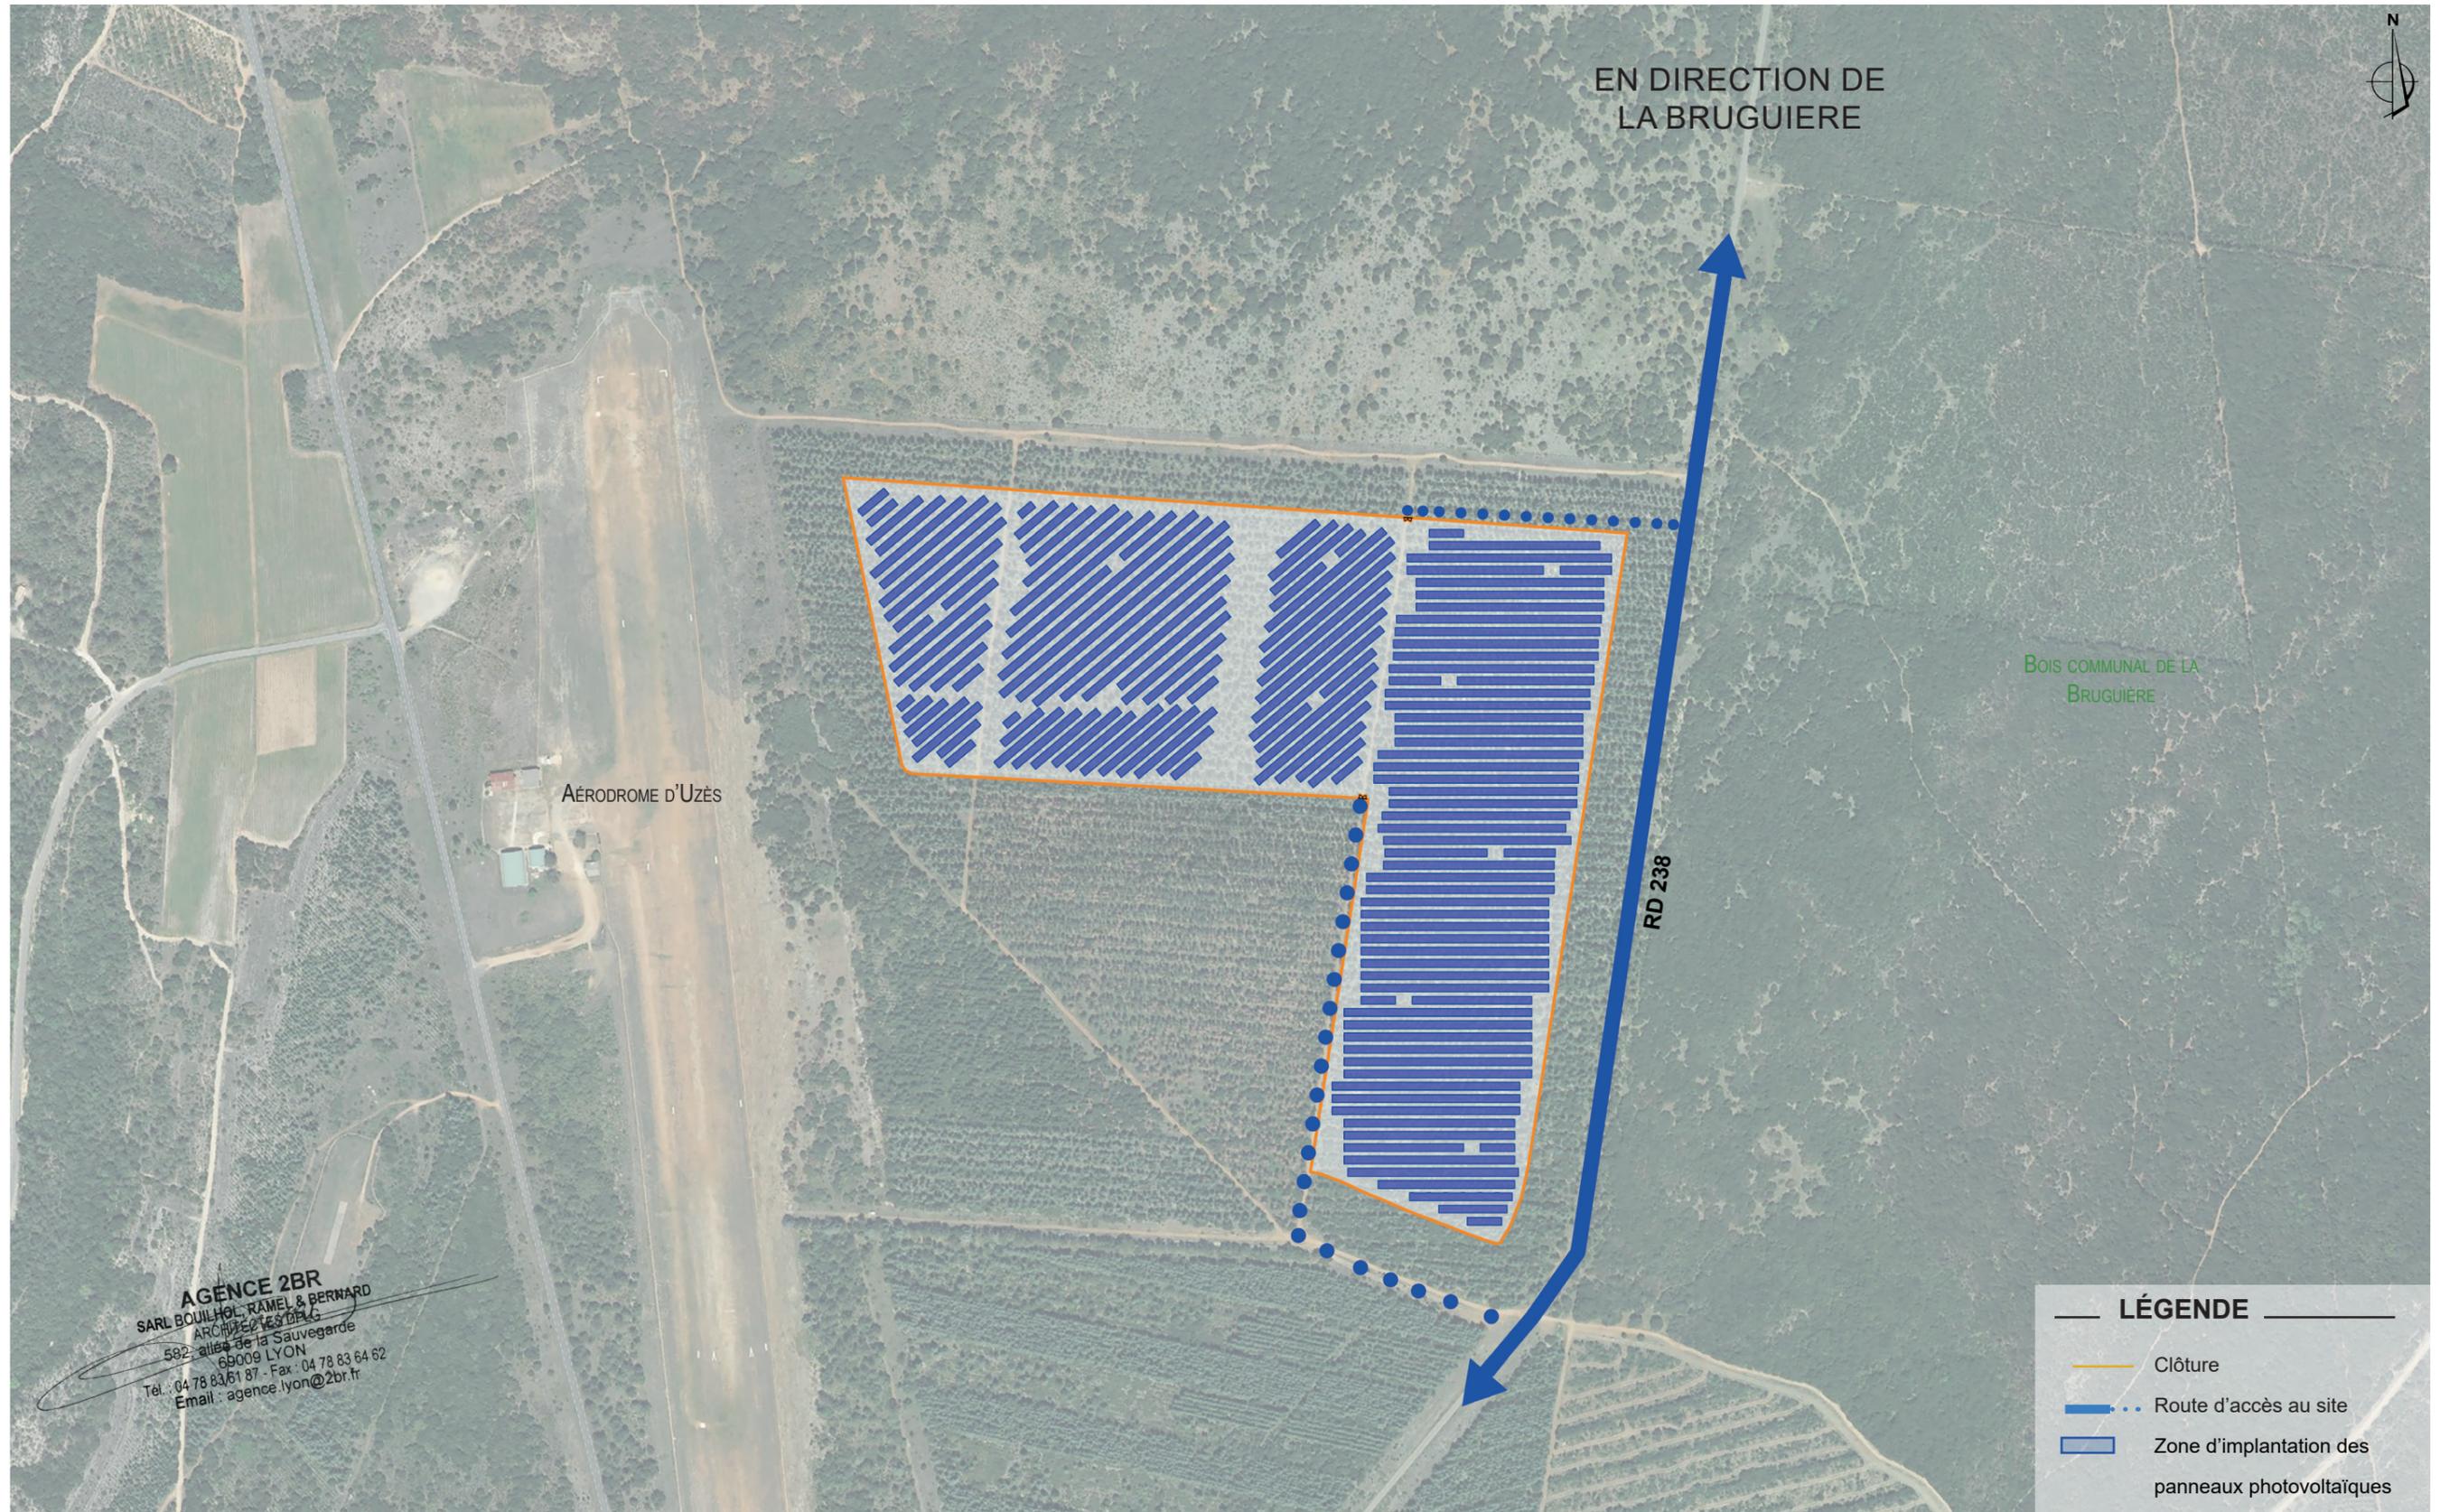

Aérienne - google earth - Echelle : 1/4 500ème