


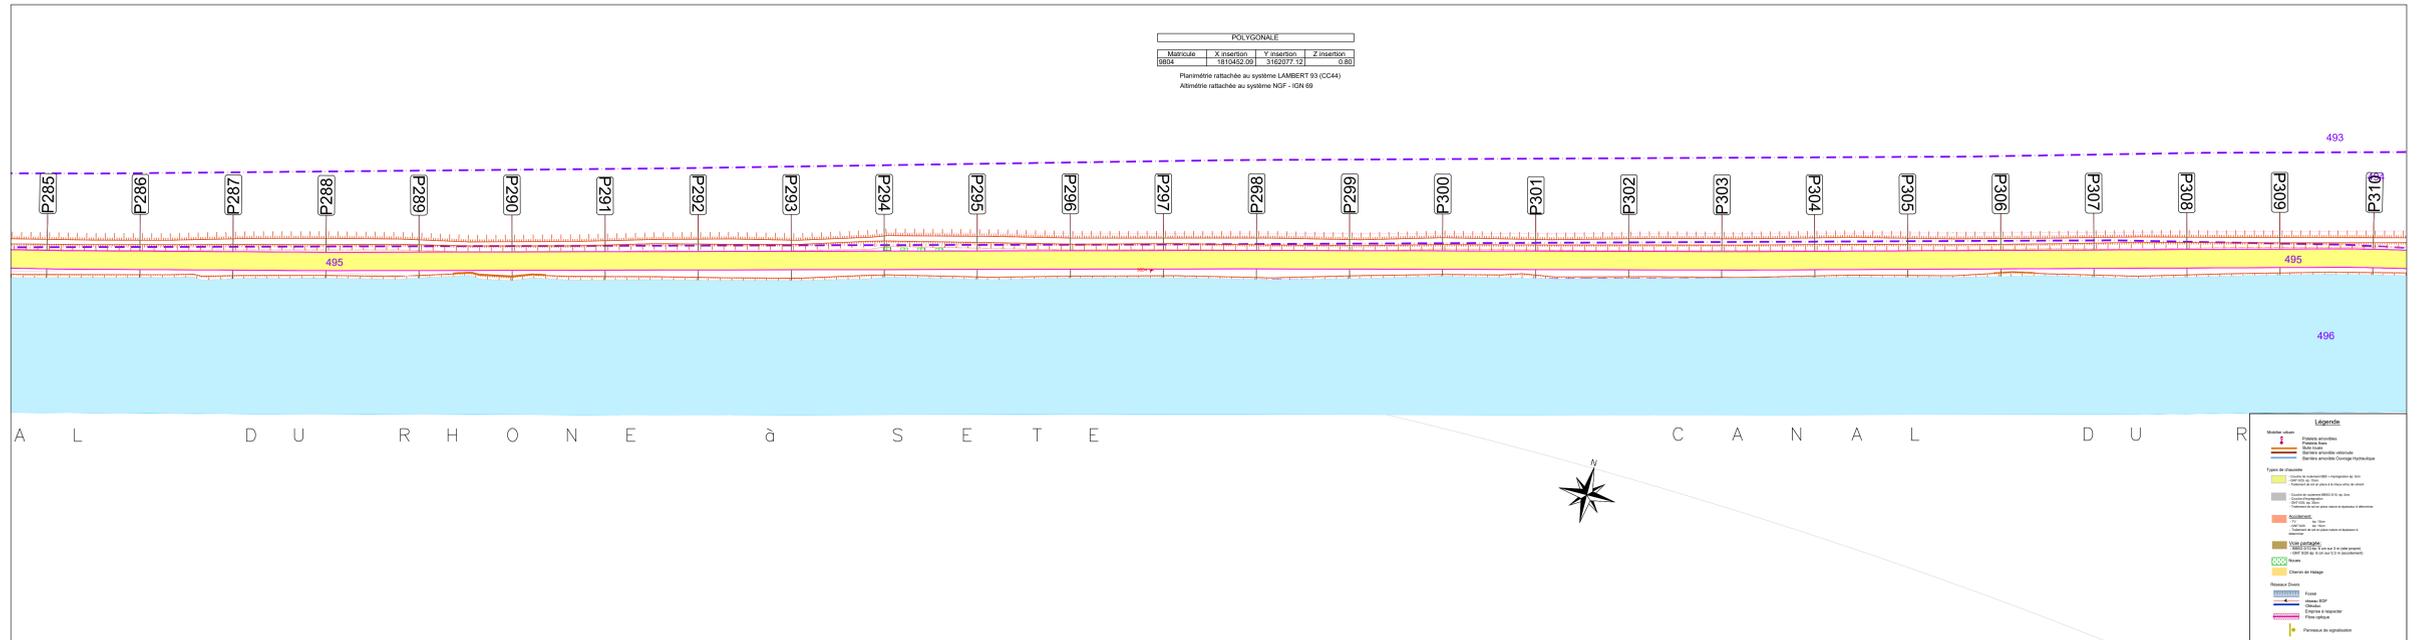

AMÉNAGEMENT DE LA VÉLOROUTE VIA RHÔNE
 TRONÇON : Pont de Gallician - St Gilles

Section 2
Plan des travaux
P285-P310

N°	Modification	Date	Établi par



AMÉNAGEMENT DE LA VÉLOROUTE VIA RHÔNE
 TRONÇON : Pont de Gallician - St Gilles

Section 2
Plan des travaux
P311-P334

N°	Modification	Date	Établi par



AMÉNAGEMENT DE LA VÉLOROUTE VIA RHÔNE
 TRONÇON : Pont de Gallician - St Gilles

Section 2
Plan des travaux
P335-P360

N°	Modification	Date	Établi par

