



Repère 31 à 32
Echelle 1/75

La grande dune → Roubine →

ELEVATION A - A' :

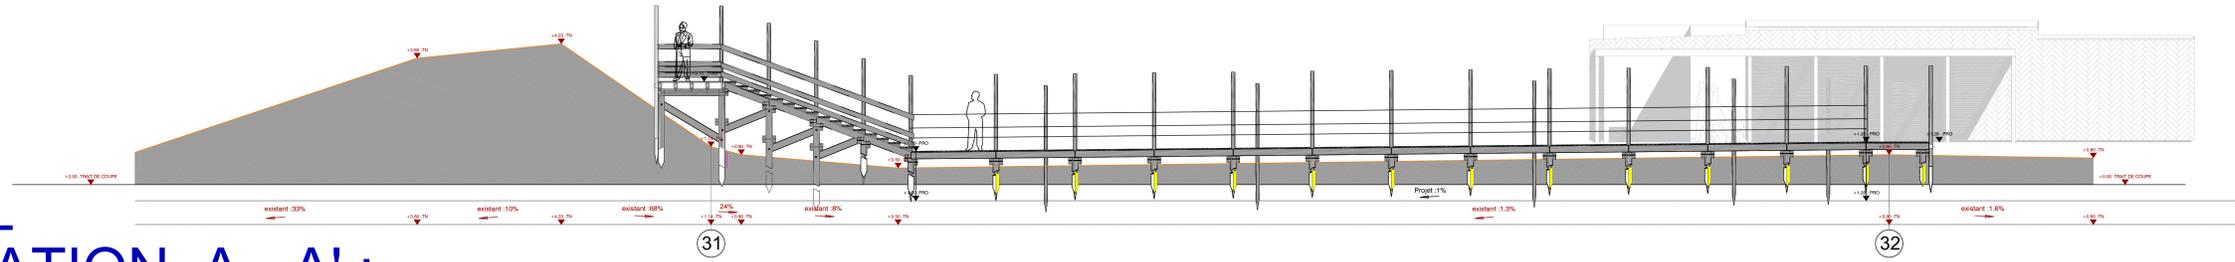

ELEVATION A - A' :

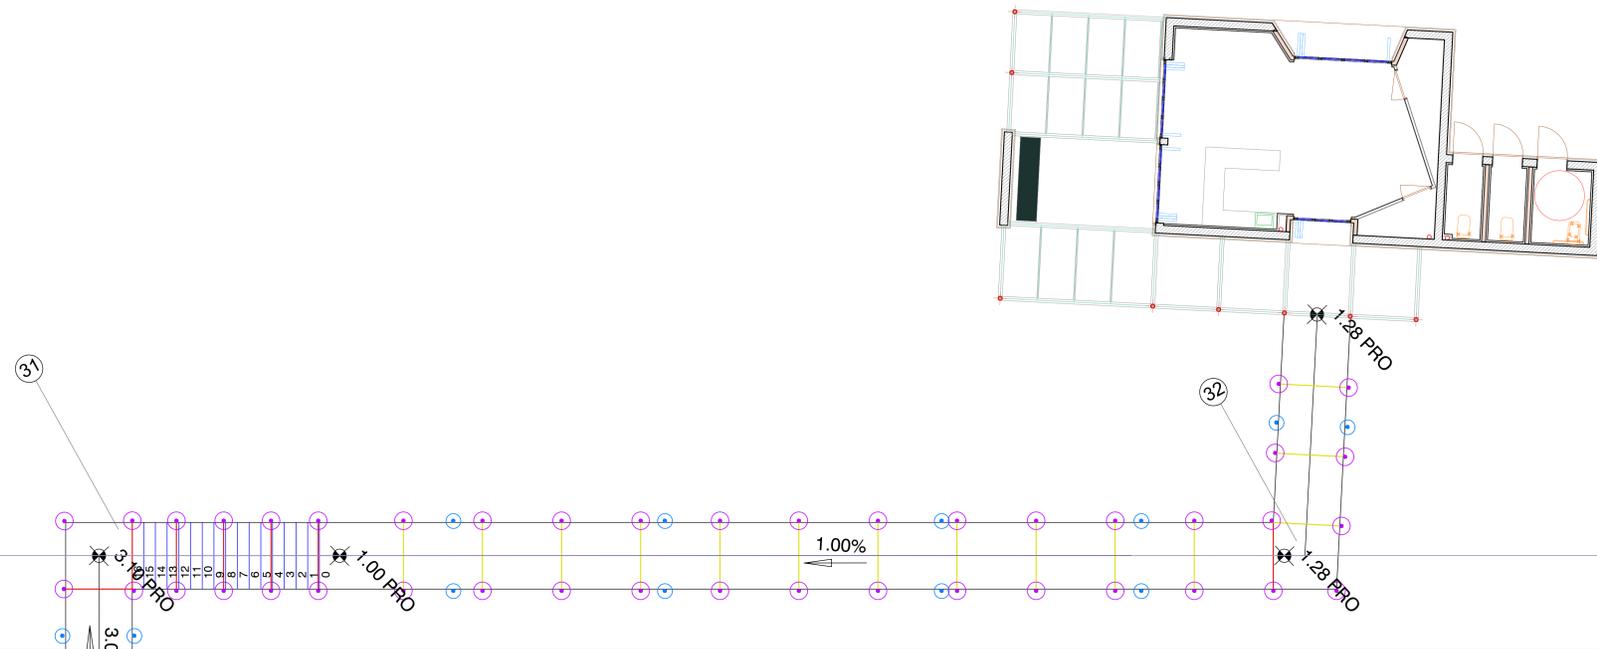

N° marché : 20117-12-MPI-086

PA4.9

Architecte Paysagiste :



Maître de l'ouvrage :

COMMUNE DE LE GRAU-DU-ROI
Hôtel de ville - BP 16 - 30 240 LE GRAU-DU-ROI
Téléphone : 04 66 73 45 45

VALORISATION
ECO-TOURISTIQUE DU
PHARE DE L'ESPIQUETTE
(Marché de maîtrise d'oeuvre)

PHASE :

PERMIS D'AMENAGER

PLAN :

**ELEVATION PASSERELLE
DU REPERE 31 A 32**

Légende

- Pilier aux changements altimétriques
- Pilier aux changements de directions
- Pilier aux changements altimétriques et de directions
- Pilier intermédiaire
- Pilier intermédiaire dans une courbe
- Poteaux garde-fou
- Poteaux intermédiaire garde-fou

Date :	Modifications :	Indice :	N° d'affaire :
15/10/2018	Etablissement	0	1801-10
			Echelle :
			1/500
			Echelle(s) détail(s) :