


Travaux projetés sur le réseau d'alimentation en eau destinée à la consommation humaine

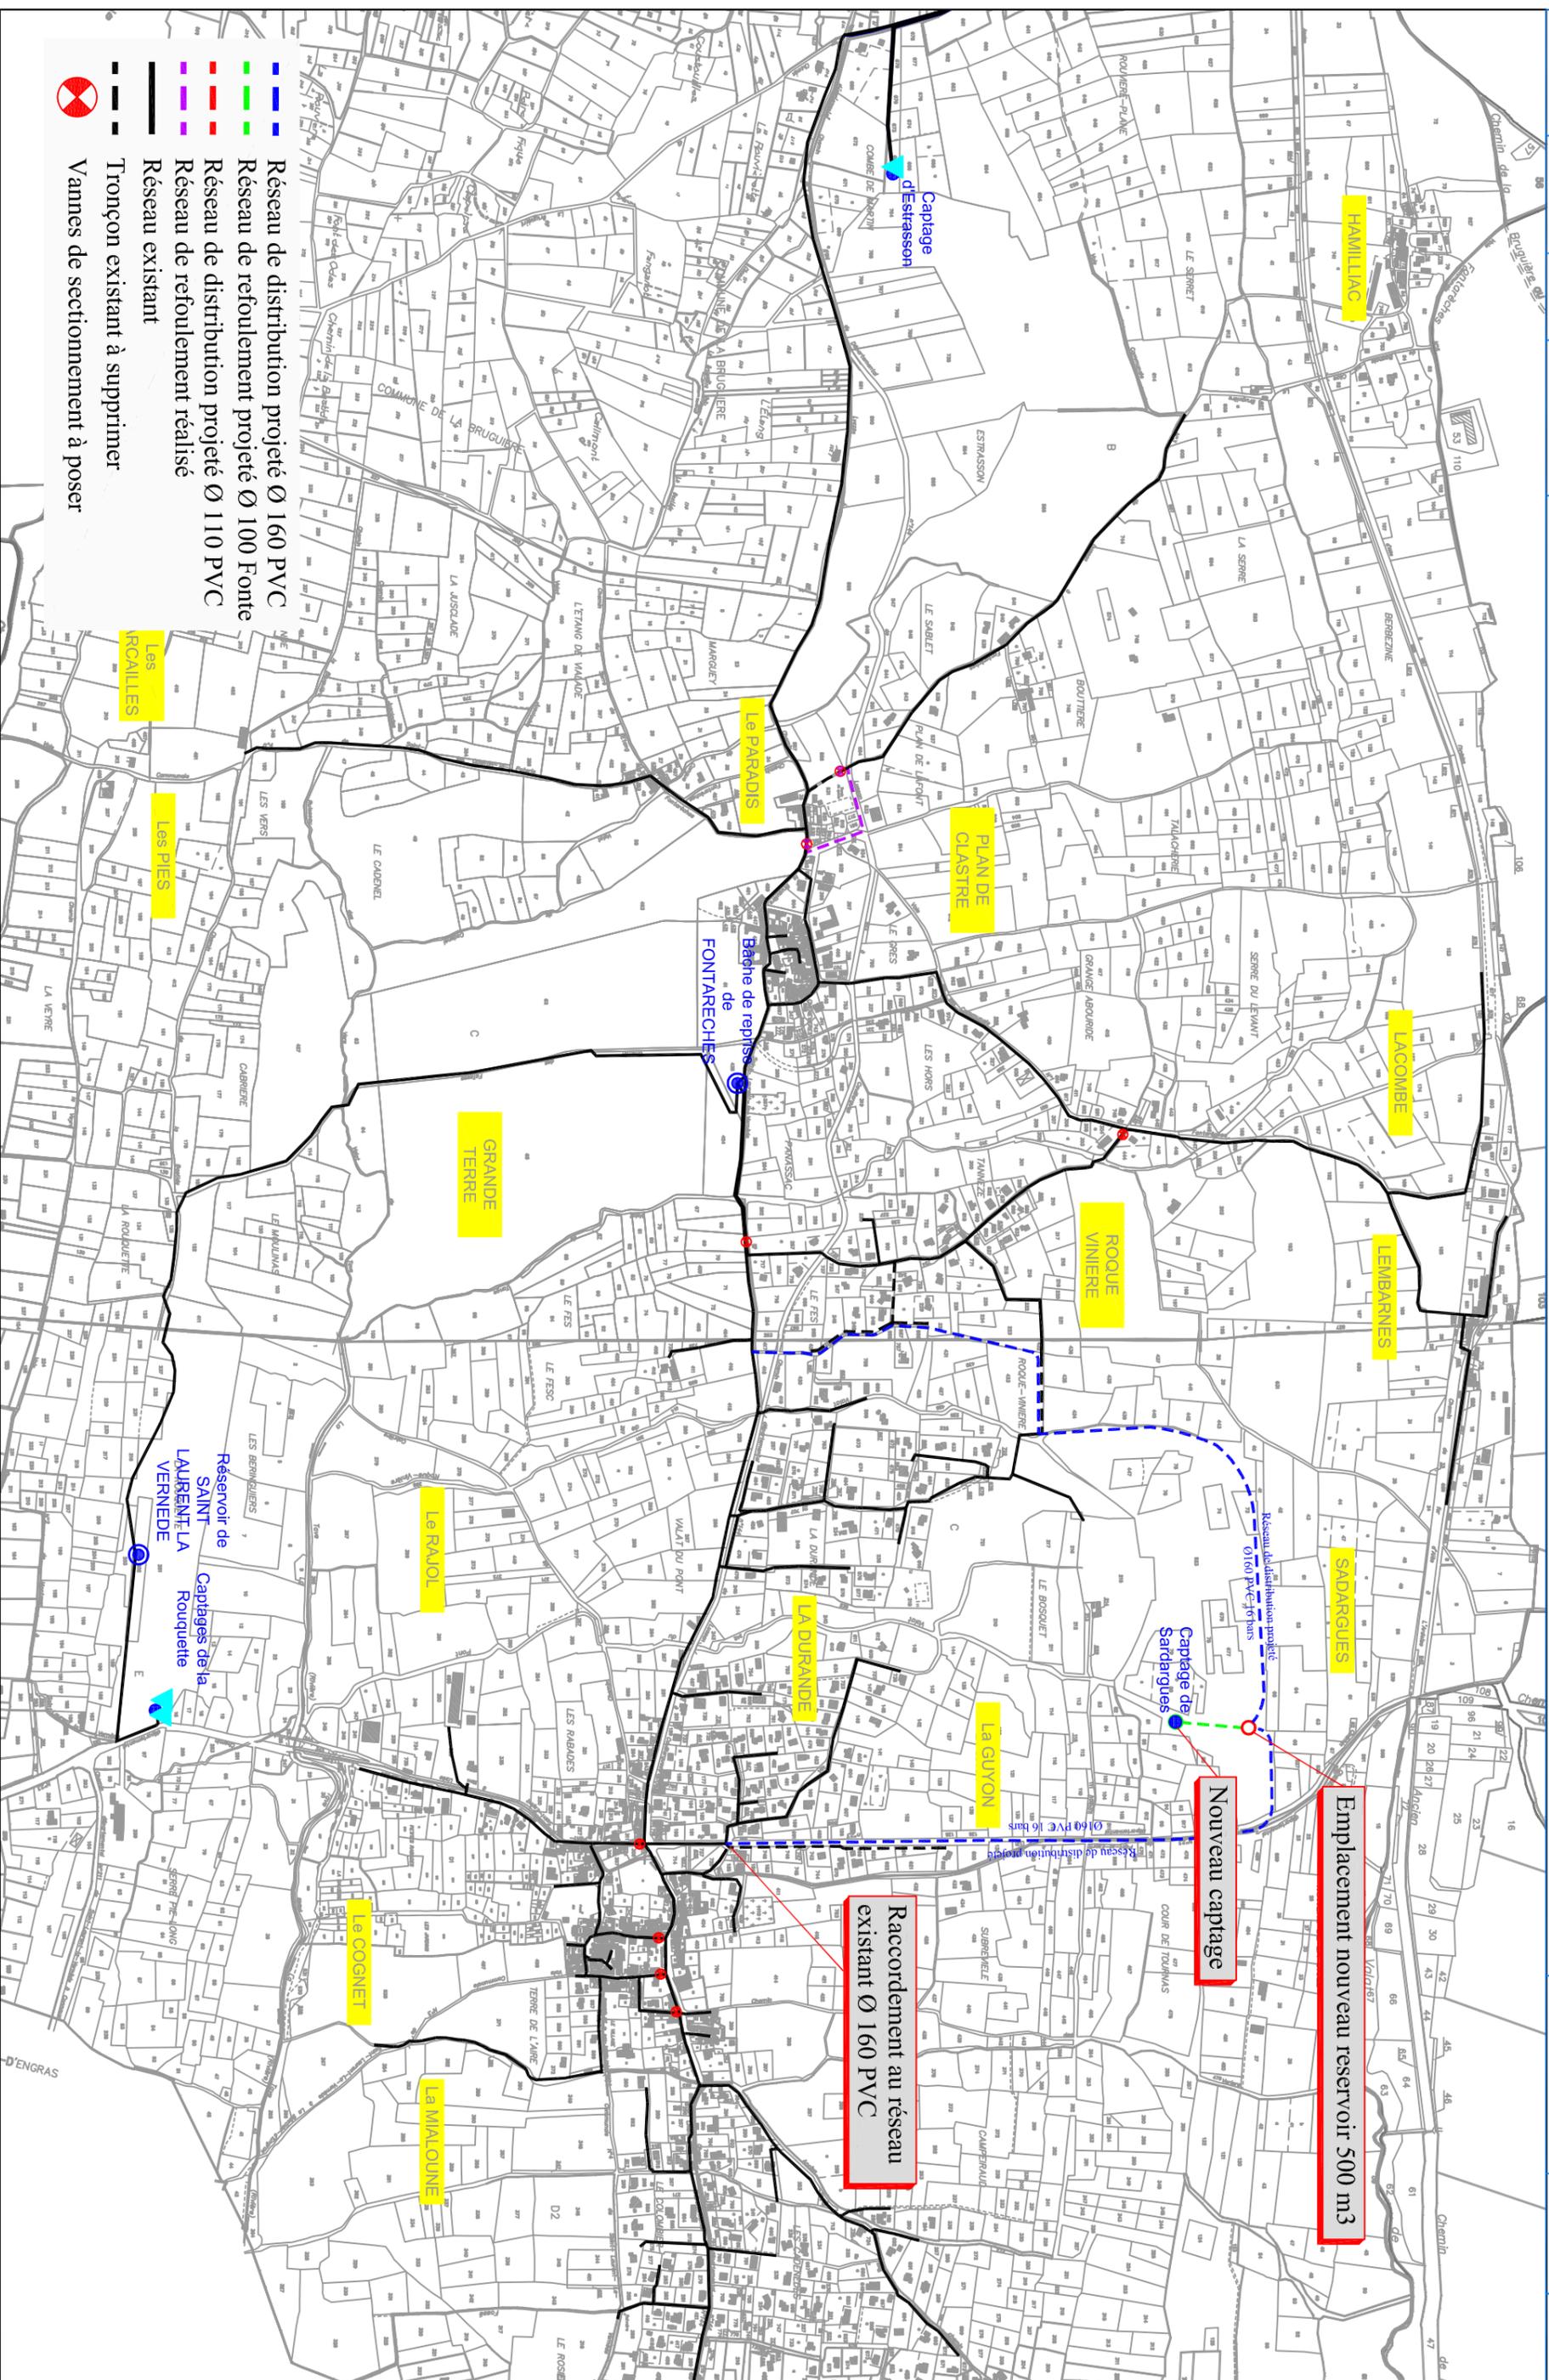

- Réseau de distribution projeté Ø 160 PVC
- Réseau de refoulement projeté Ø 100 Font
- Réseau de distribution projeté Ø 110 PVC
- Réseau de refoulement réalisé
- Réseau existant
- Tronçon existant à supprimer
- Vannes de sectionnement à poser