

PIECES GRAPHIQUES 5. PLAN, COUPE ET PHOTOGRAPHIE DES CAPTAGES

5.1. CAPTAGES 1 ET 2 DE COMEIRAS

5.2. CAPTAGE DE ROUCABIE BAS

5.3. CAPTAGE DU MOURIER

5.4. CAPTAGE DE CASSANAS

5.5. CAPTAGE DE LA ROUVIERE

5.6. CAPTAGES 1 ET 2 DES LAUPIES

5.7. CAPTAGE DES LAUPIETTES

5.8. CAPTAGES 1 ET 2 DU VIALA

5.9. CAPTAGES 1-2 DU PRUNARET (BALSAN, JONQUET)





5.10. CAPTAGE PESSIERES (UD du CAMPING MUNICIPAL)

N.B. Ces documents (5.1 à 5.9) ont été établis dans le cadre de l'élaboration du Schéma Directeur d'Alimentation en Eau Potable (SDAEP) finalisé en janvier 2015 par le BET GINGER devenu OTEIS.




Les photographies de la pièce 5.10 ont été prises en juin 2013 (BET EAU ET GEOENVIRONNEMENT).

Source 1 de COMEIRAS

Schéma de principe

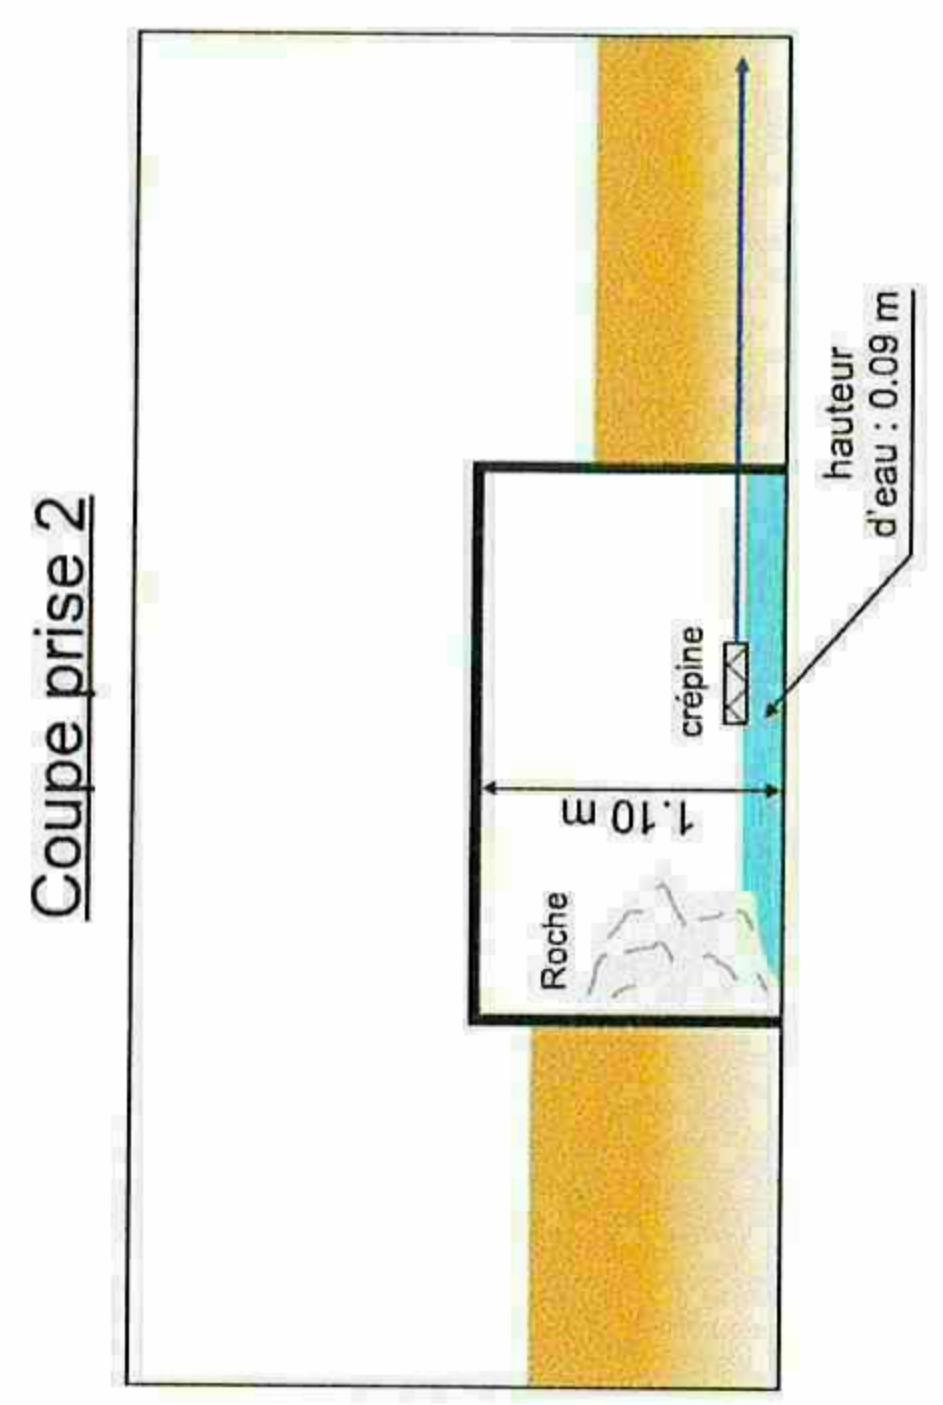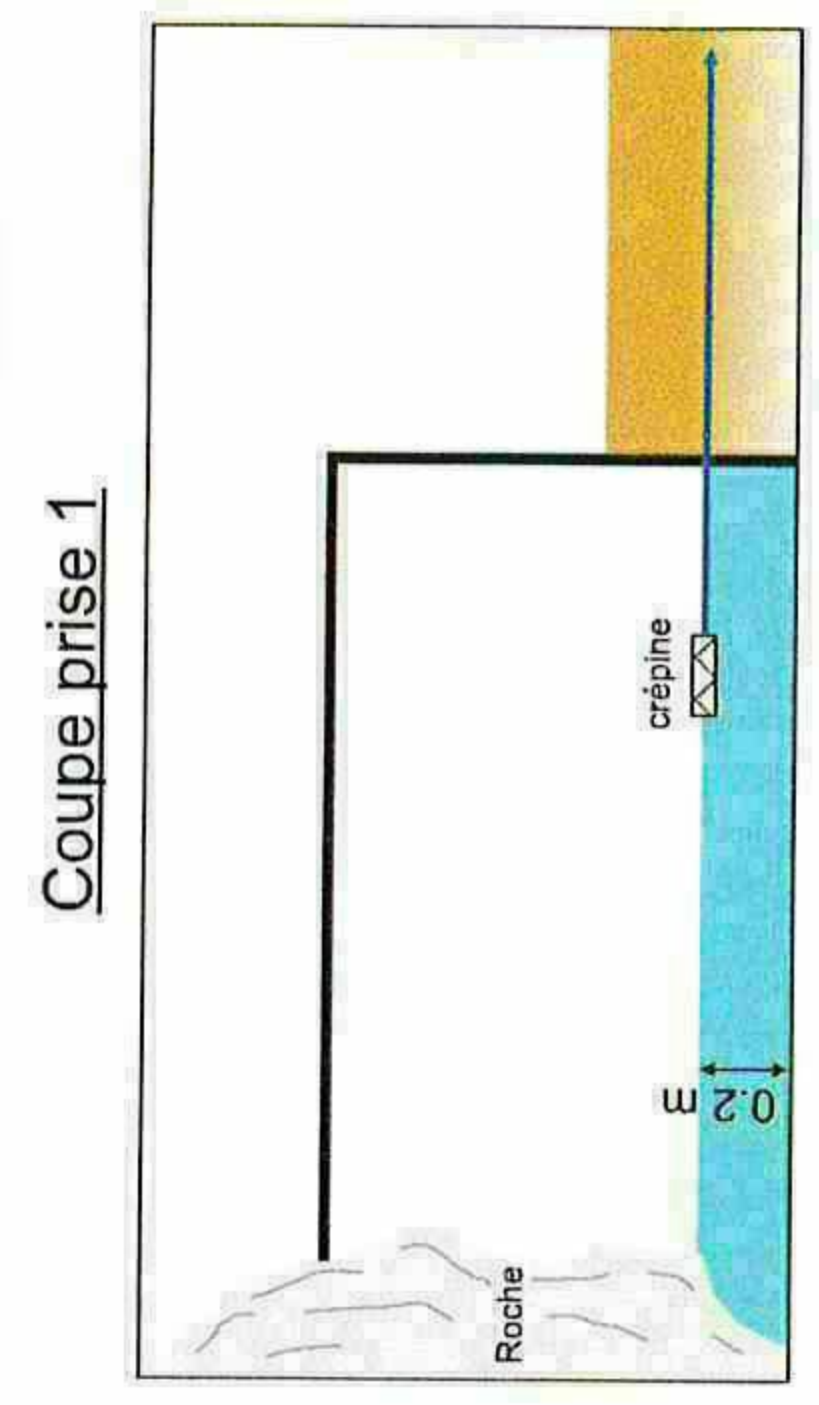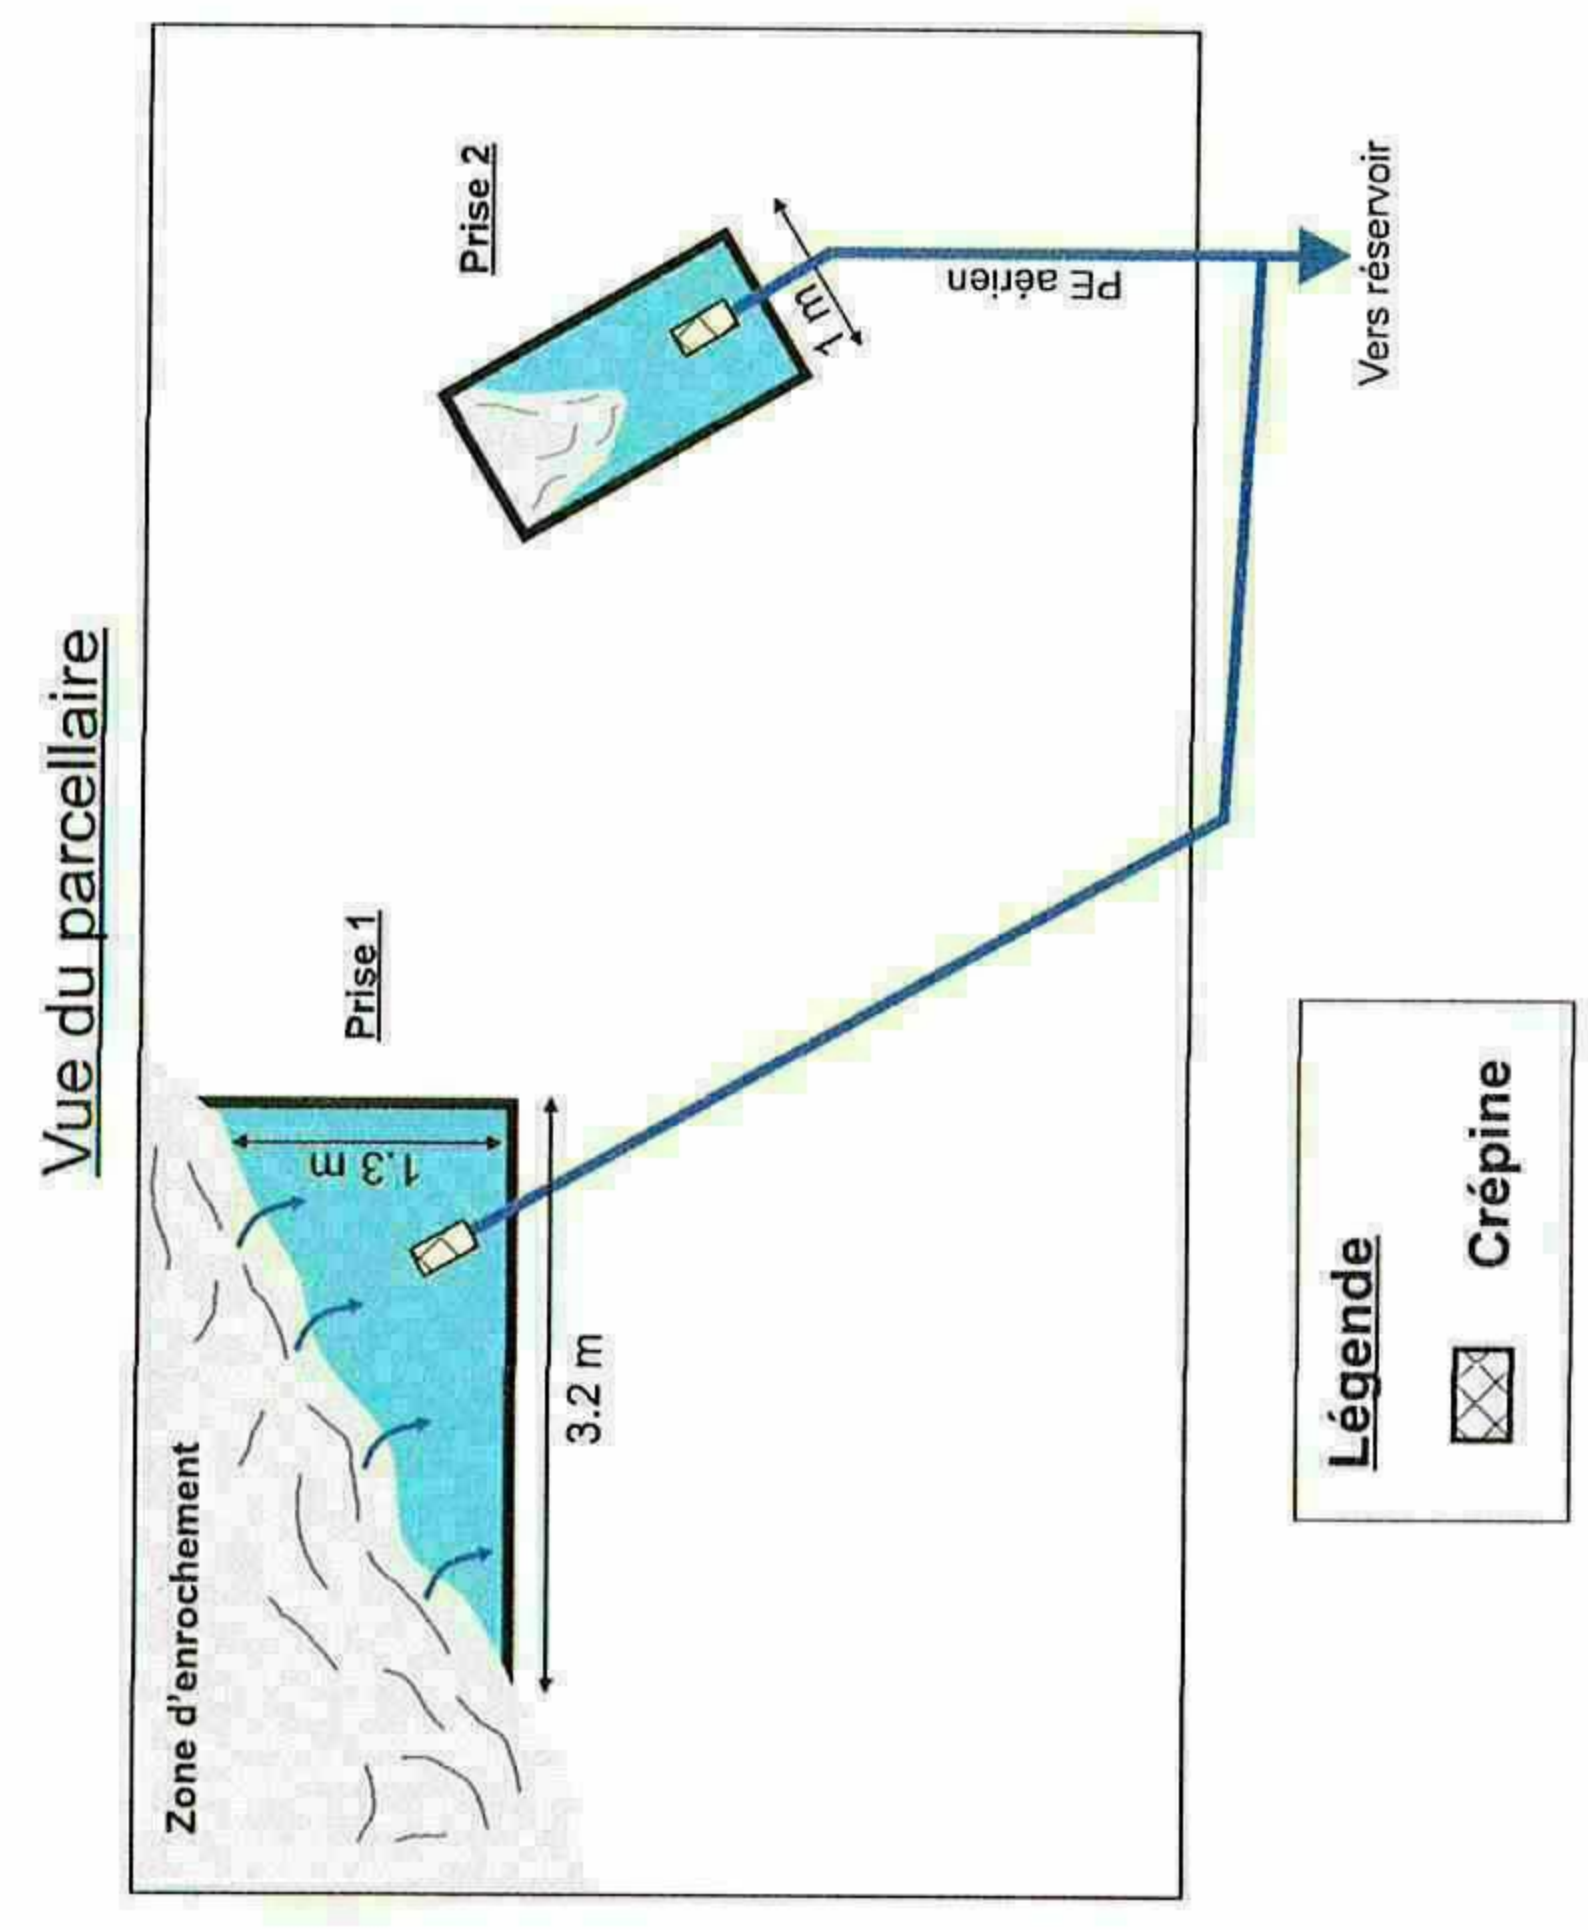
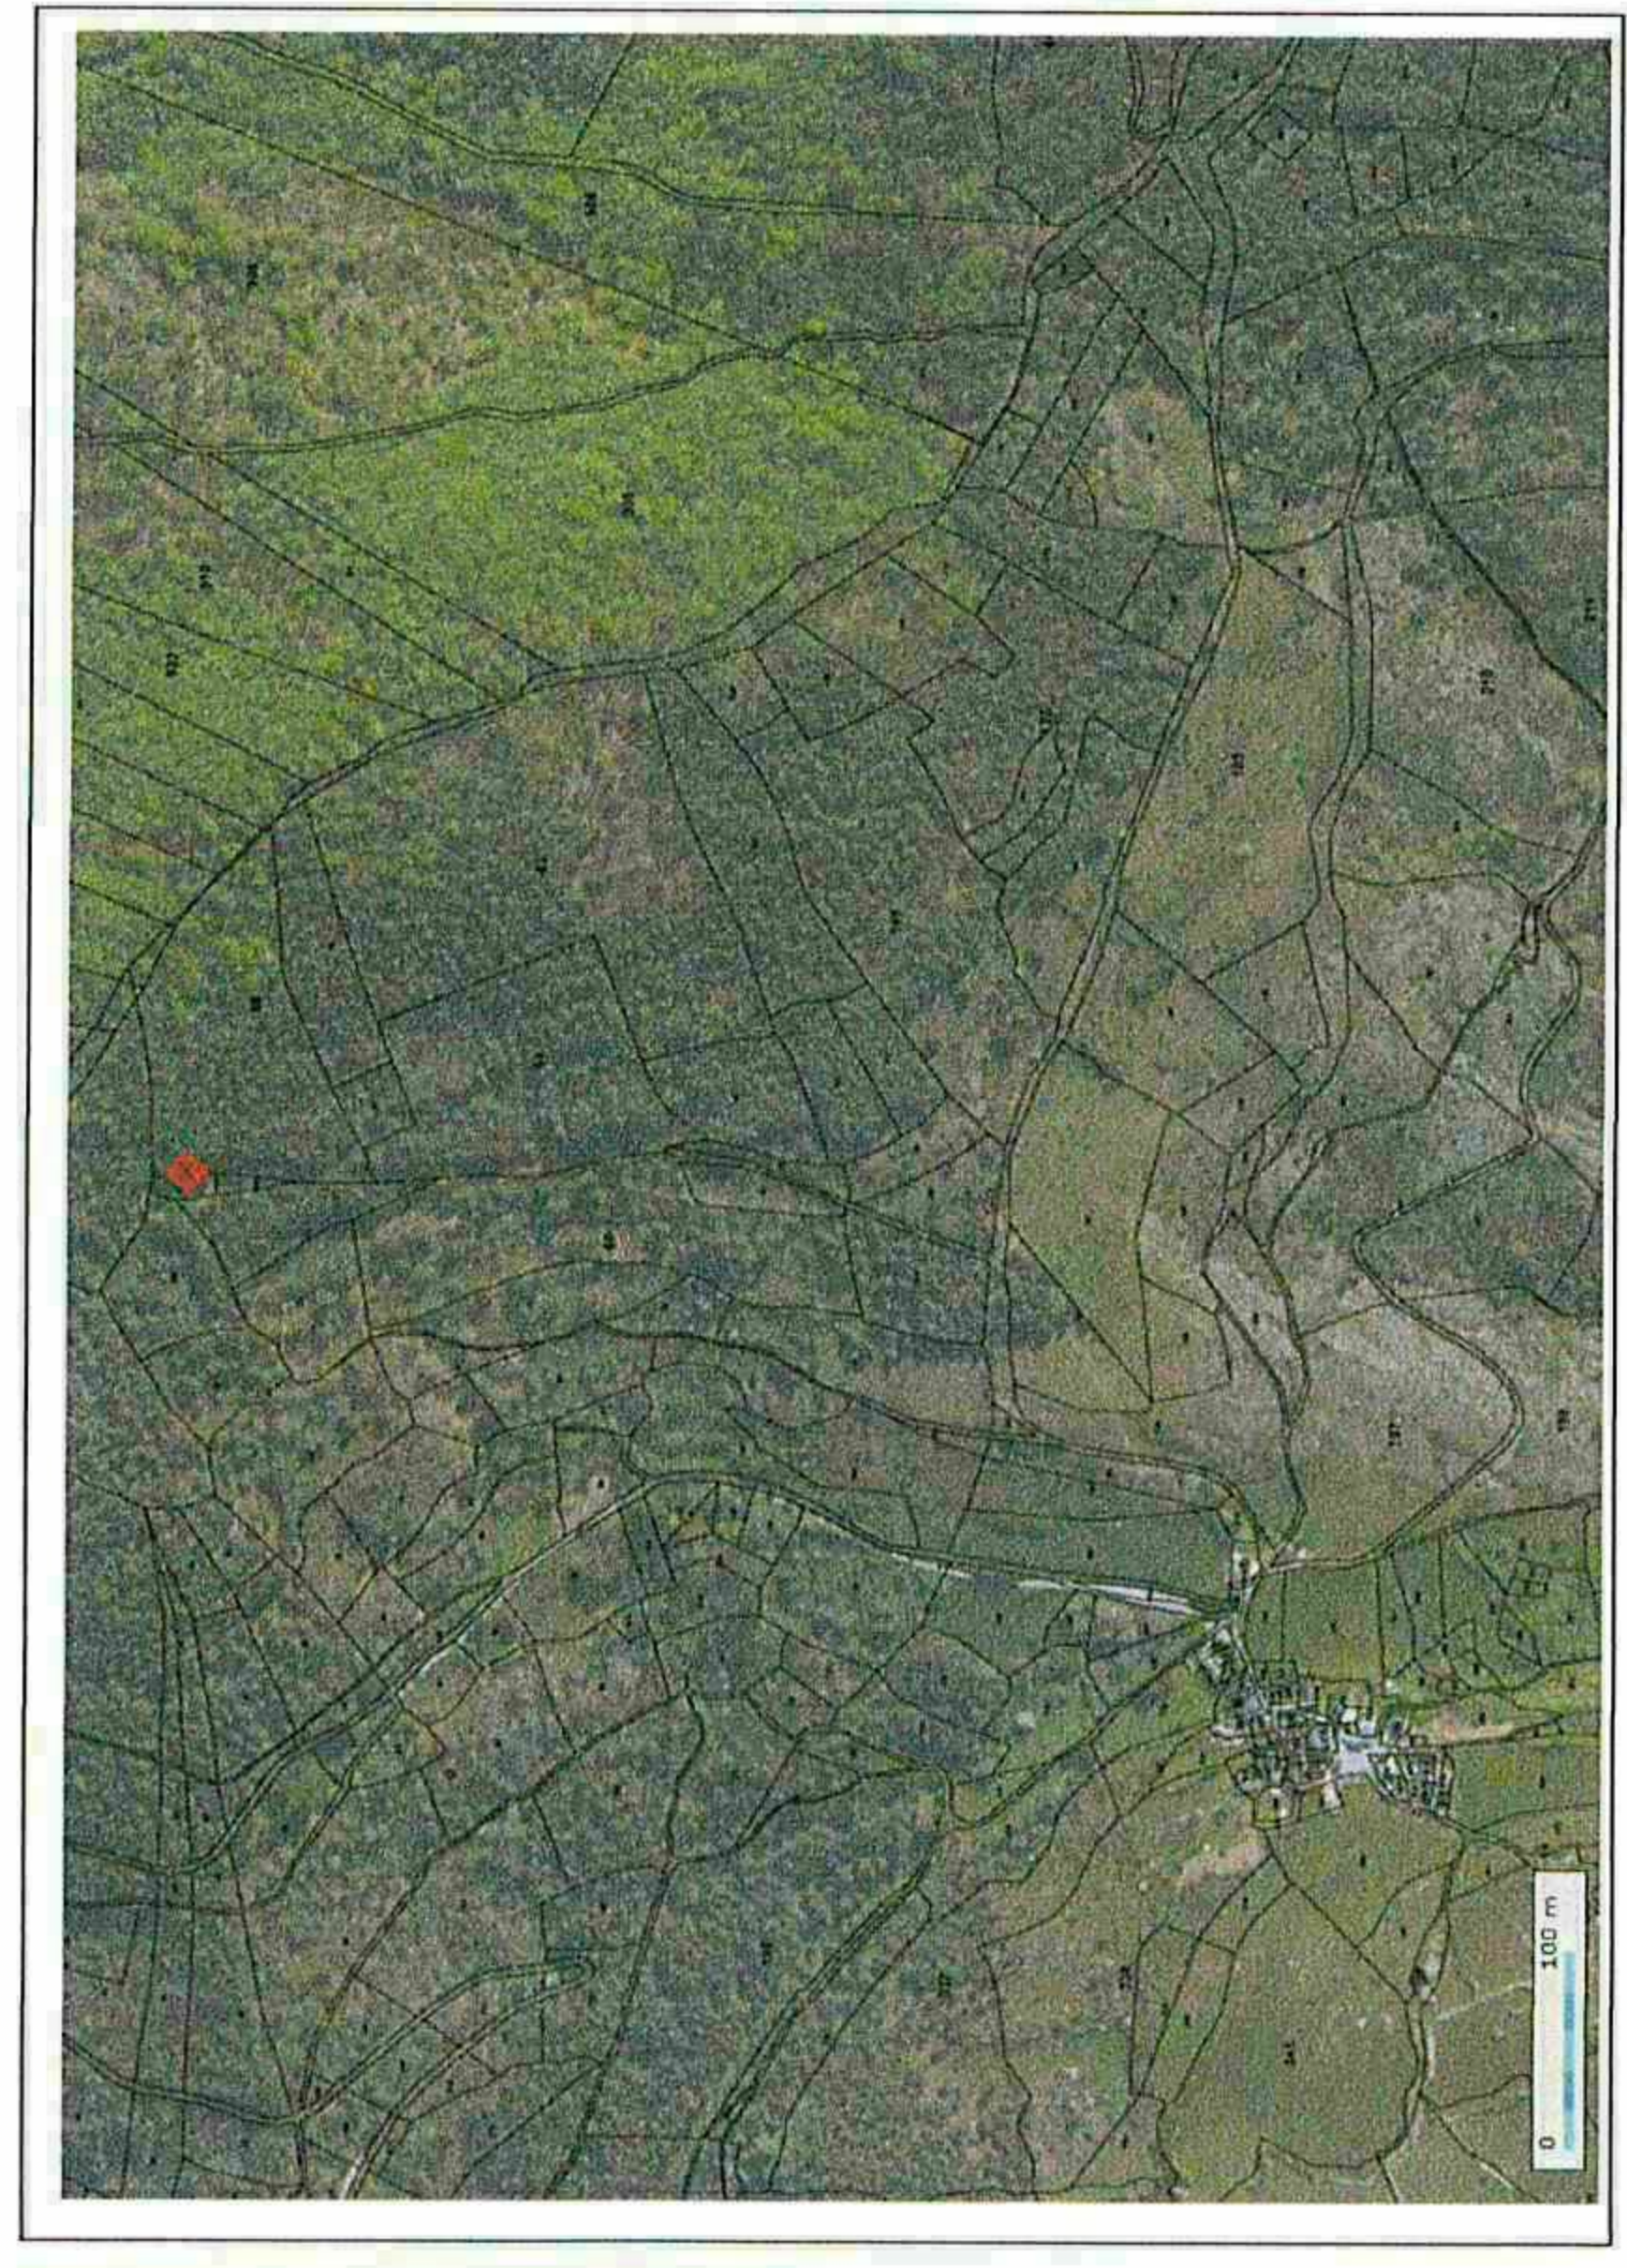


Nom : Source 1 de Comeiras
Localisation : Commune de Dourbies
Coordonnées (Lambert 93) :
X : 733 018
Y : 6 334 242
Z : 1007.076 m
Fonction : Alimente le réservoir de Comeiras
Parcellaire : Parcelle n°A693

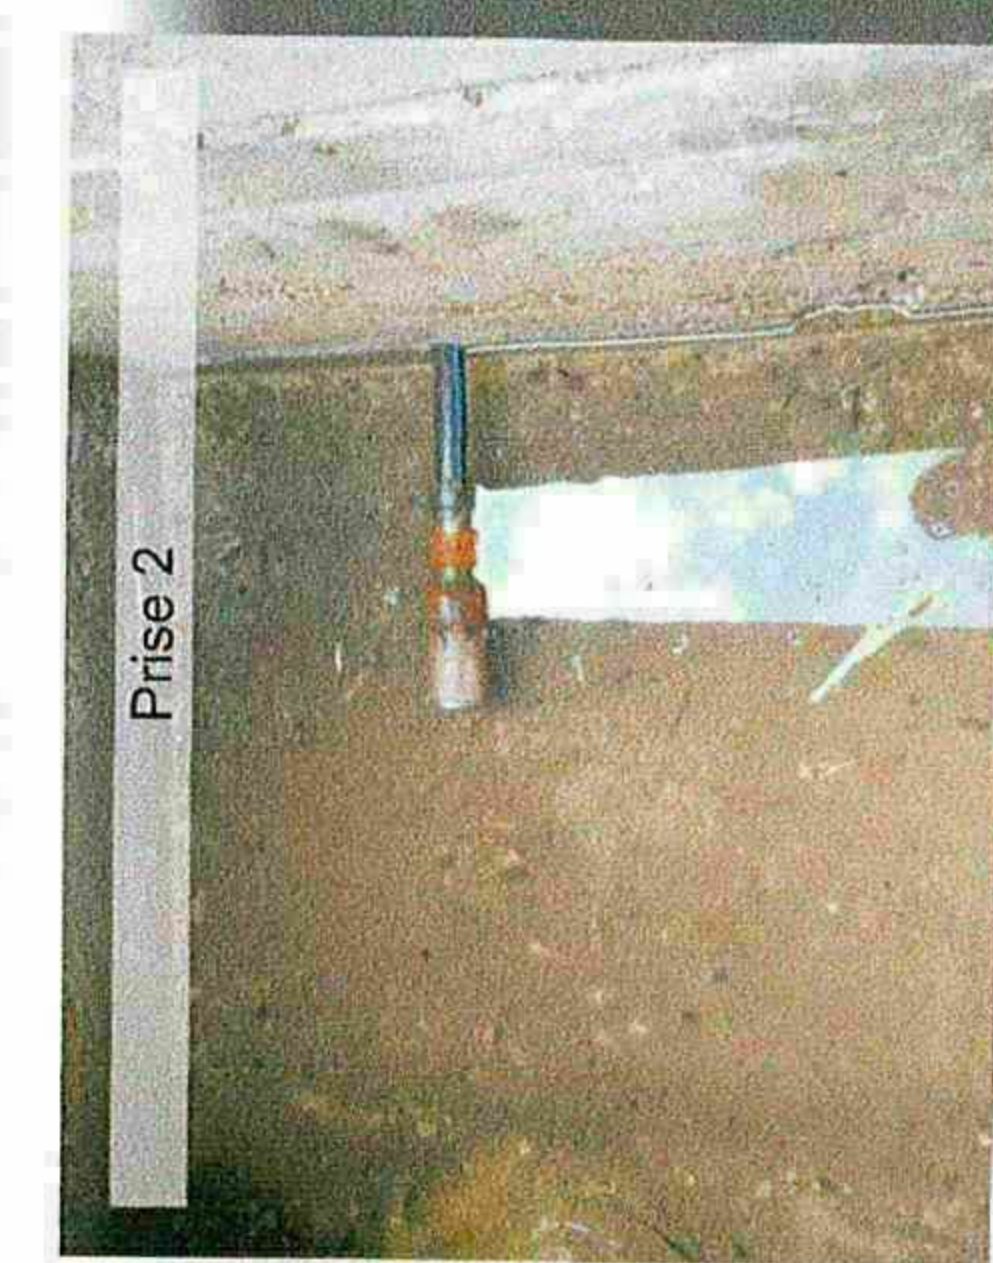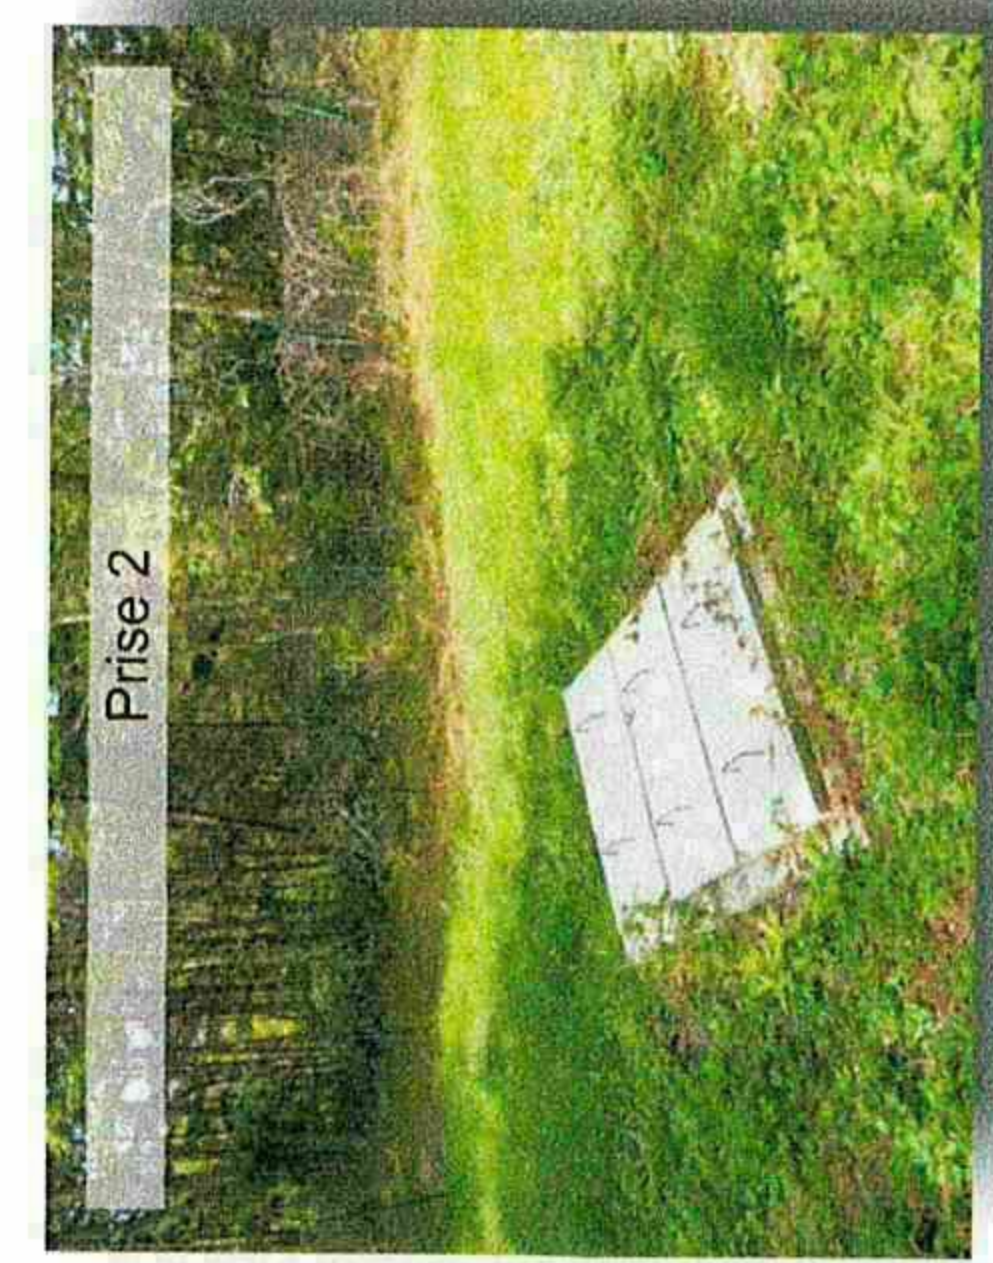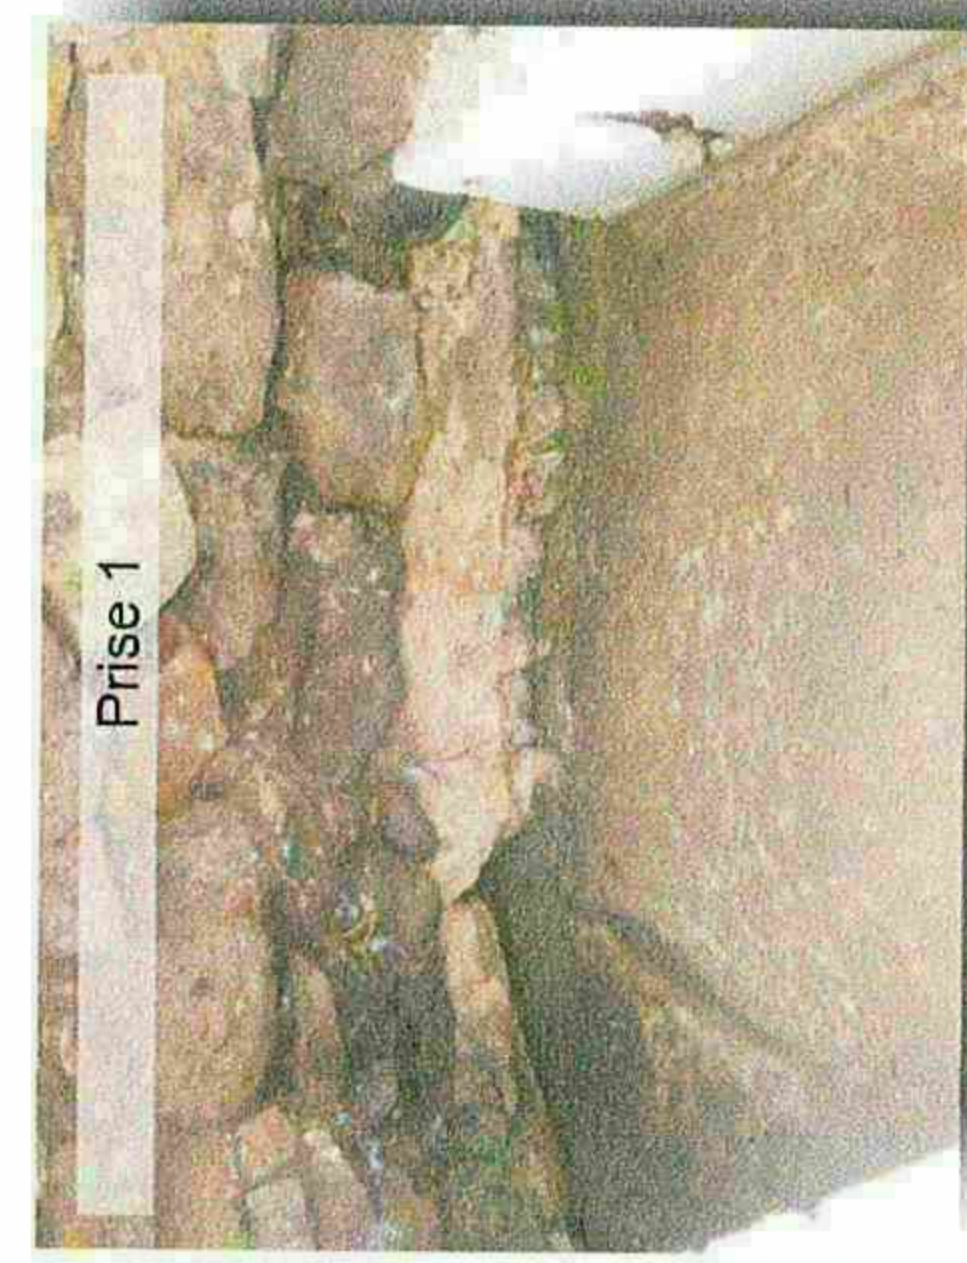


Source 2 de COMEIRAS

Schéma de principe

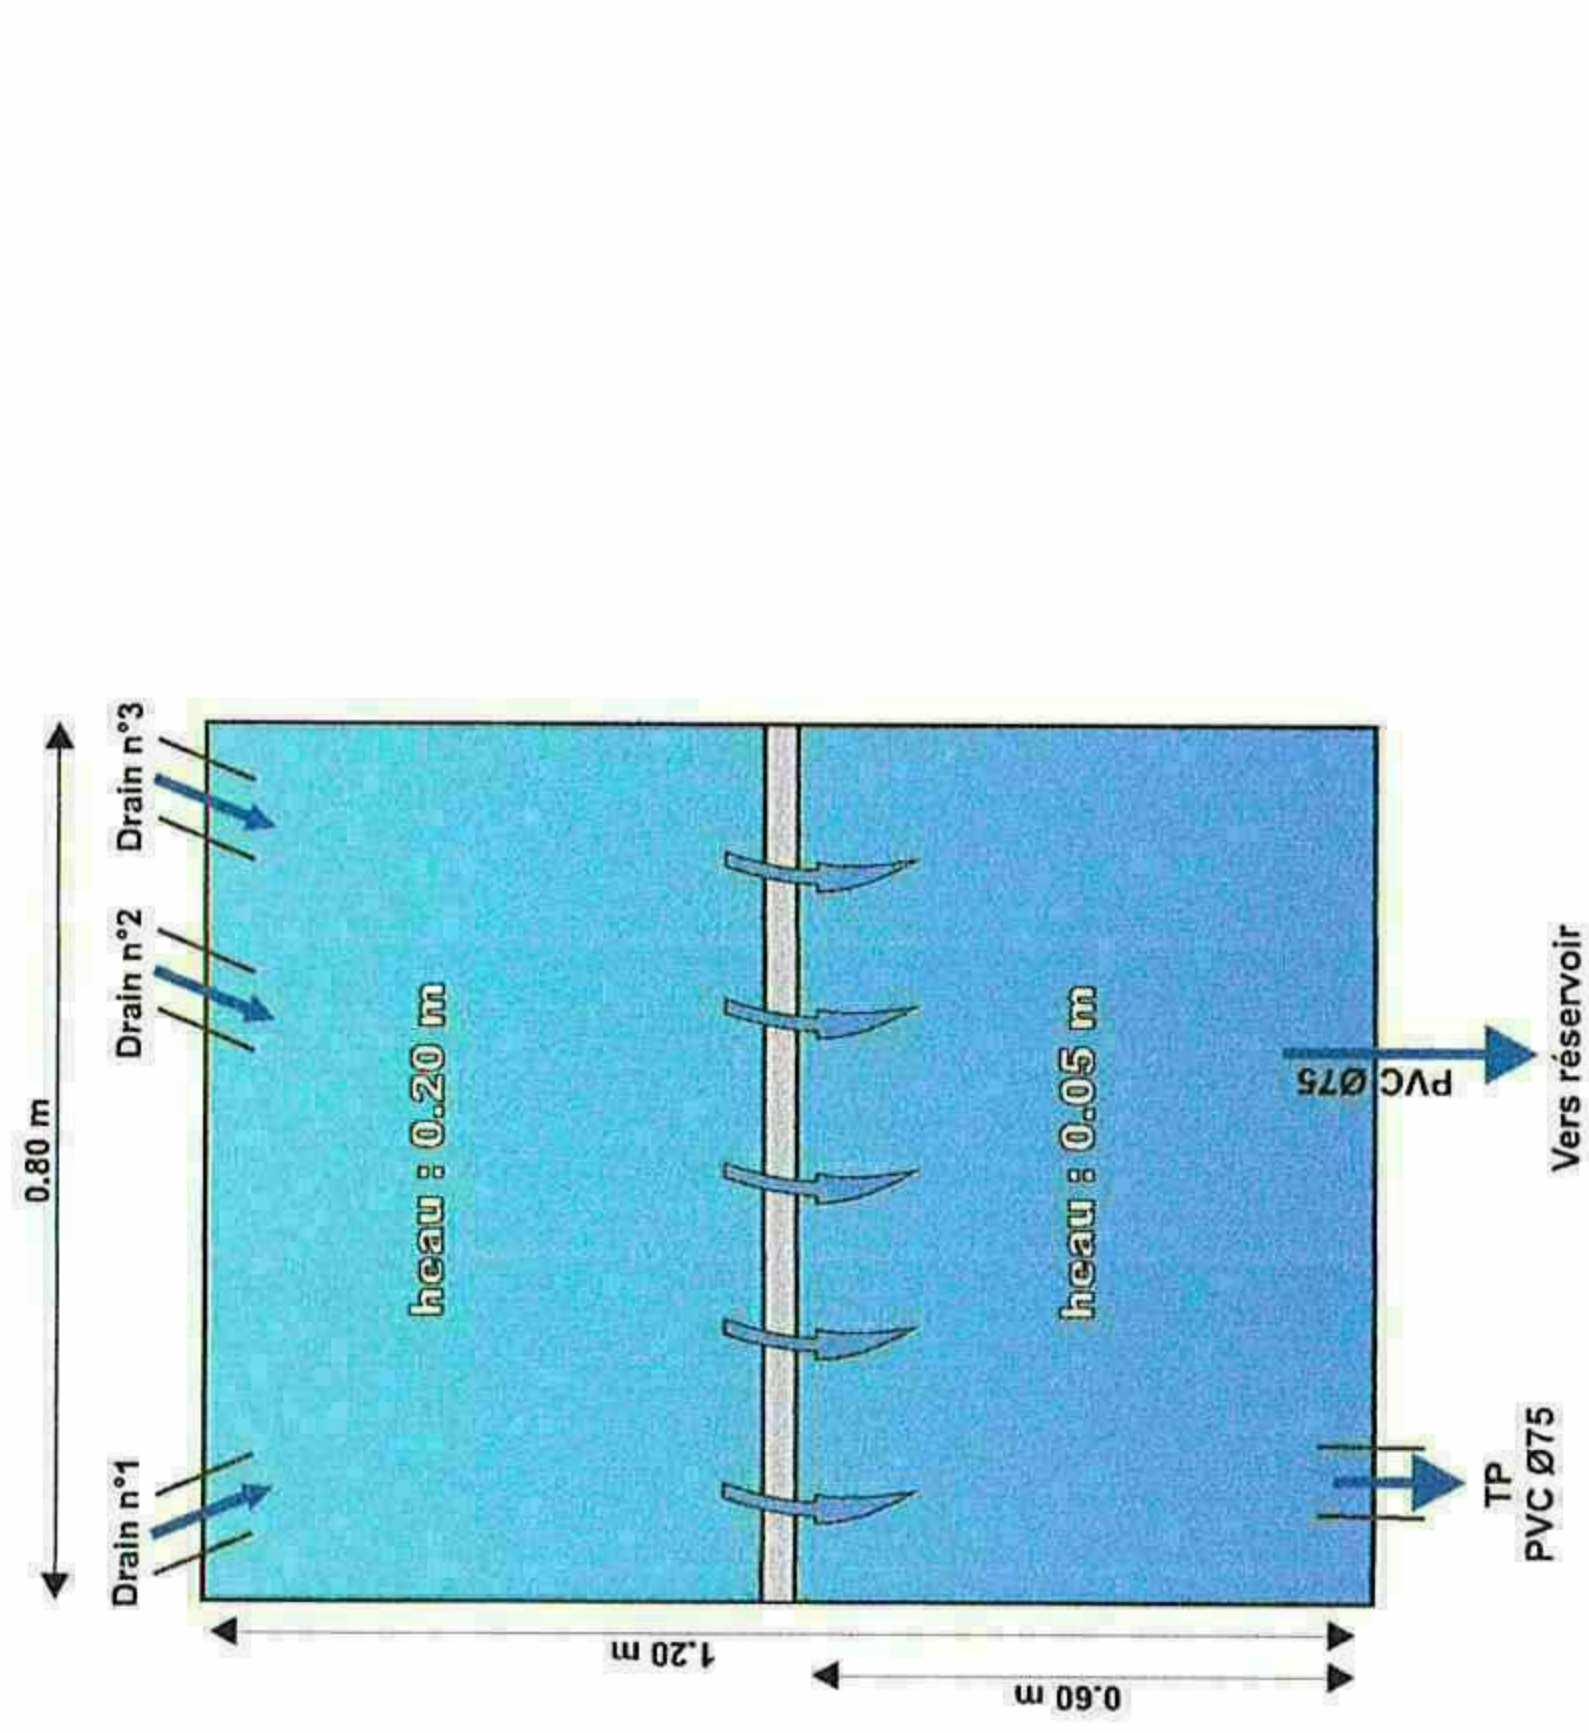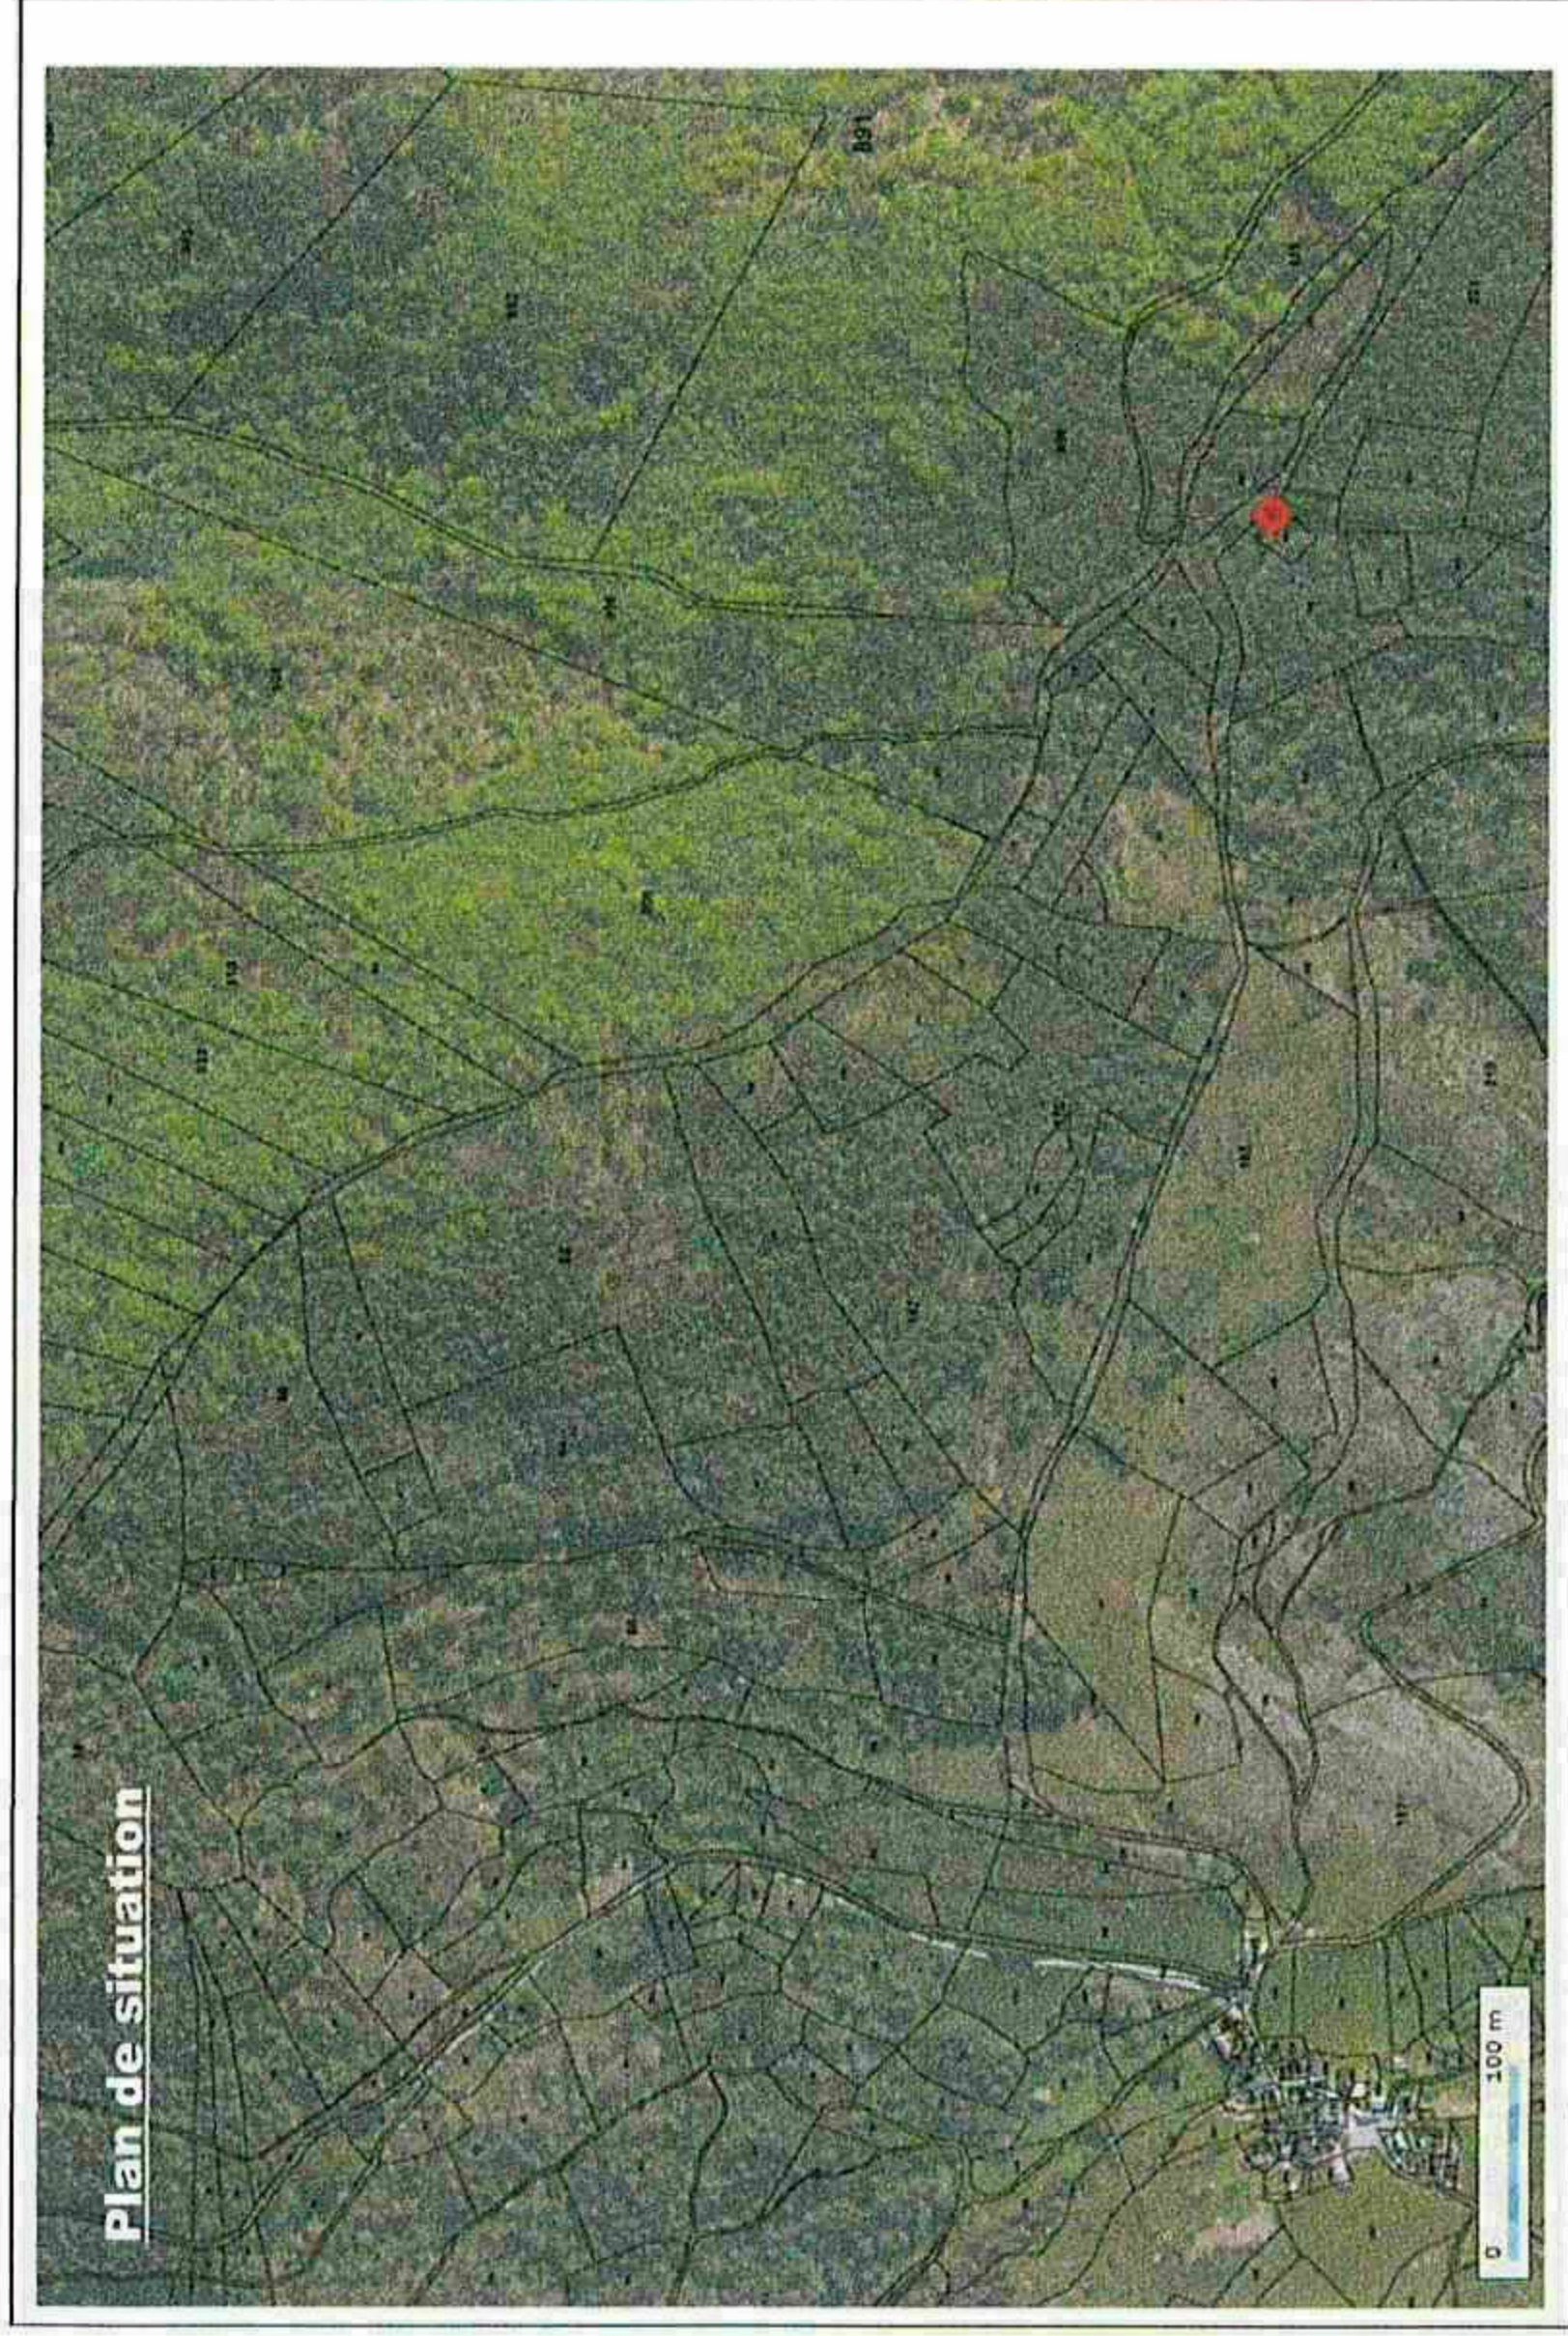



Nom : Source 2 de Comeiras
Localisation : Commune de Doubbies
Coordonnées :
X : 735 583
Y : 6 333 712
Z : 1044.423 m
Fonction : Alimente le réservoir de
Comeiras
Propriétaire : Commune de Doubbies
Parcellaire : Parcelle n°695

Légende

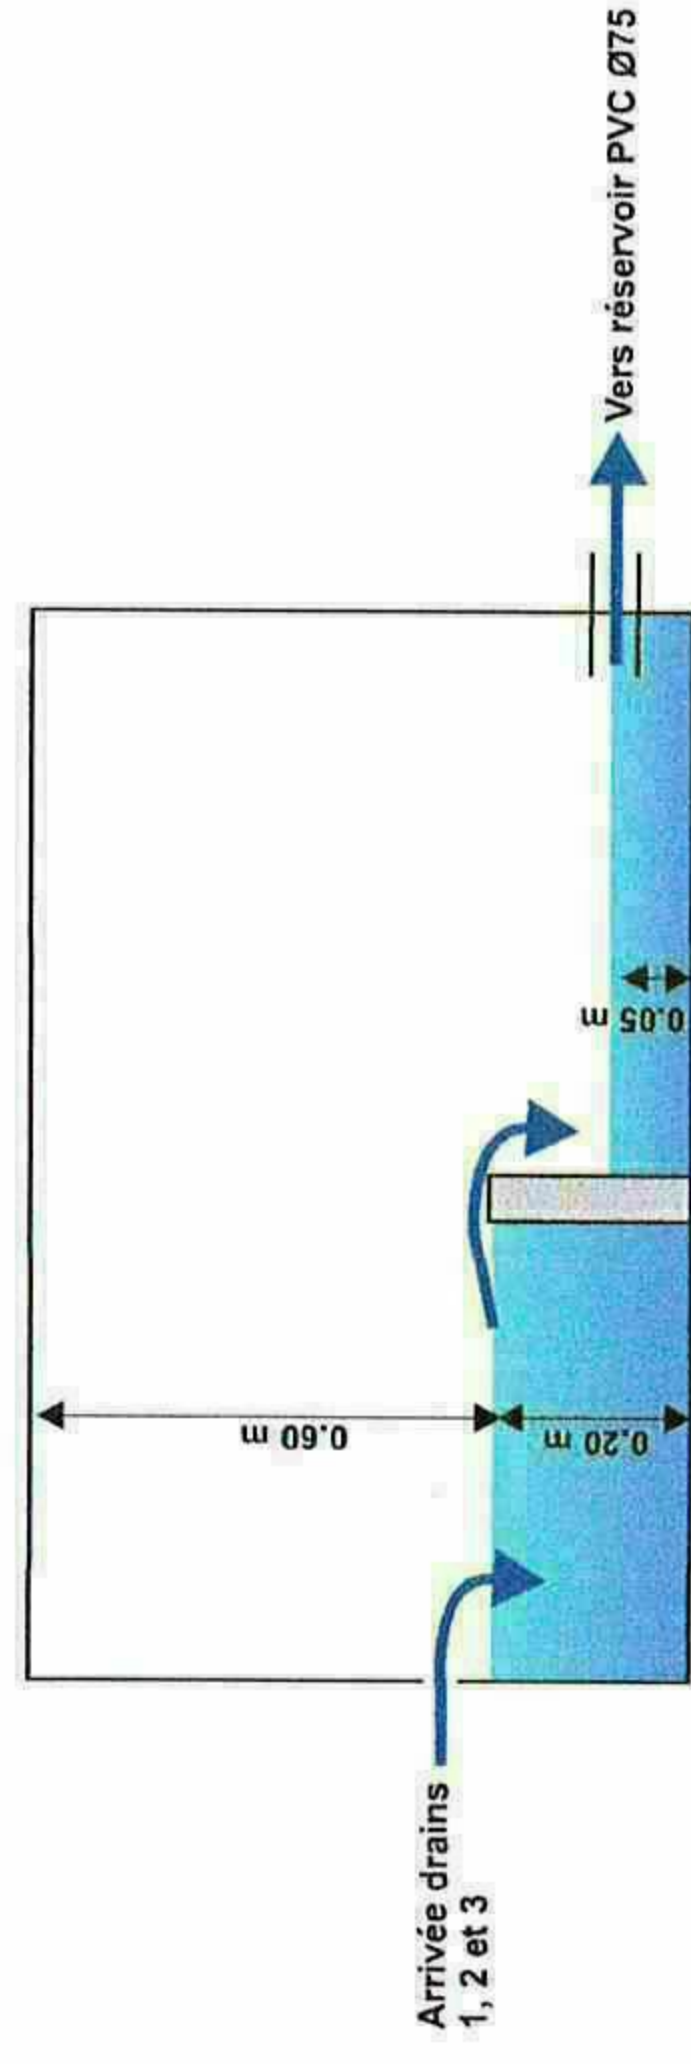

Commune de Dourbies - Captage de ROUCABIE Basse (2)

Schéma de principe

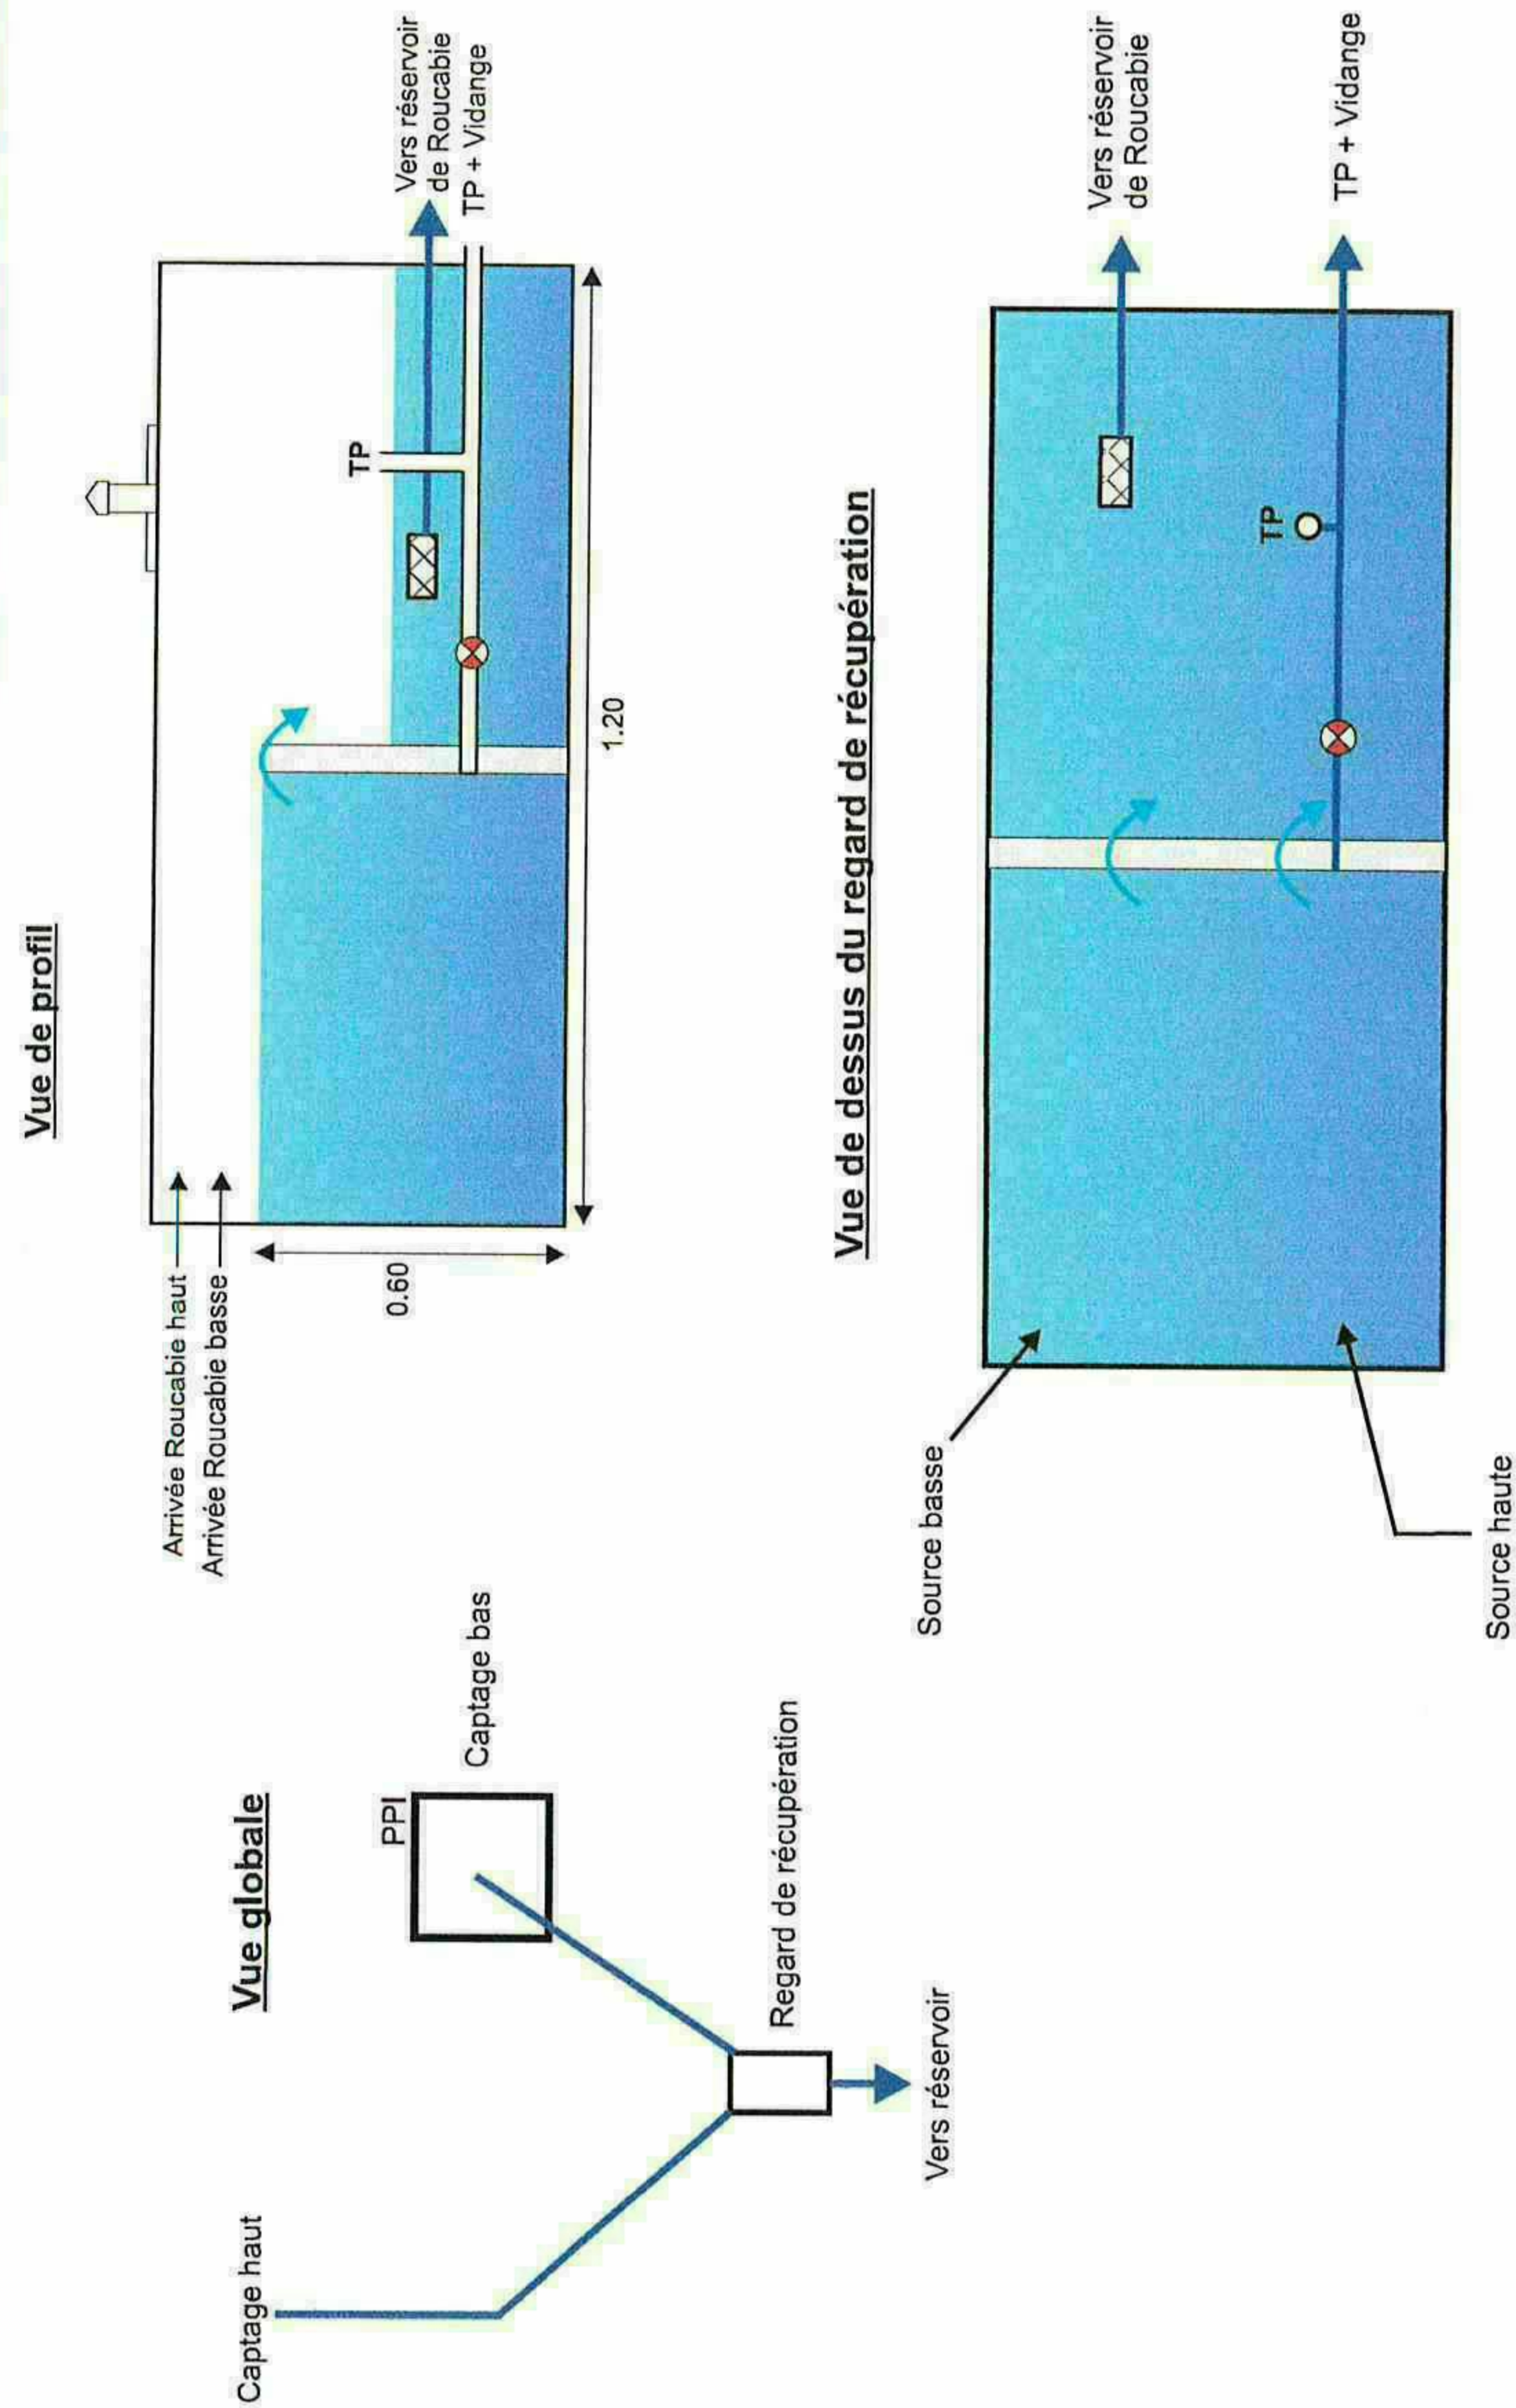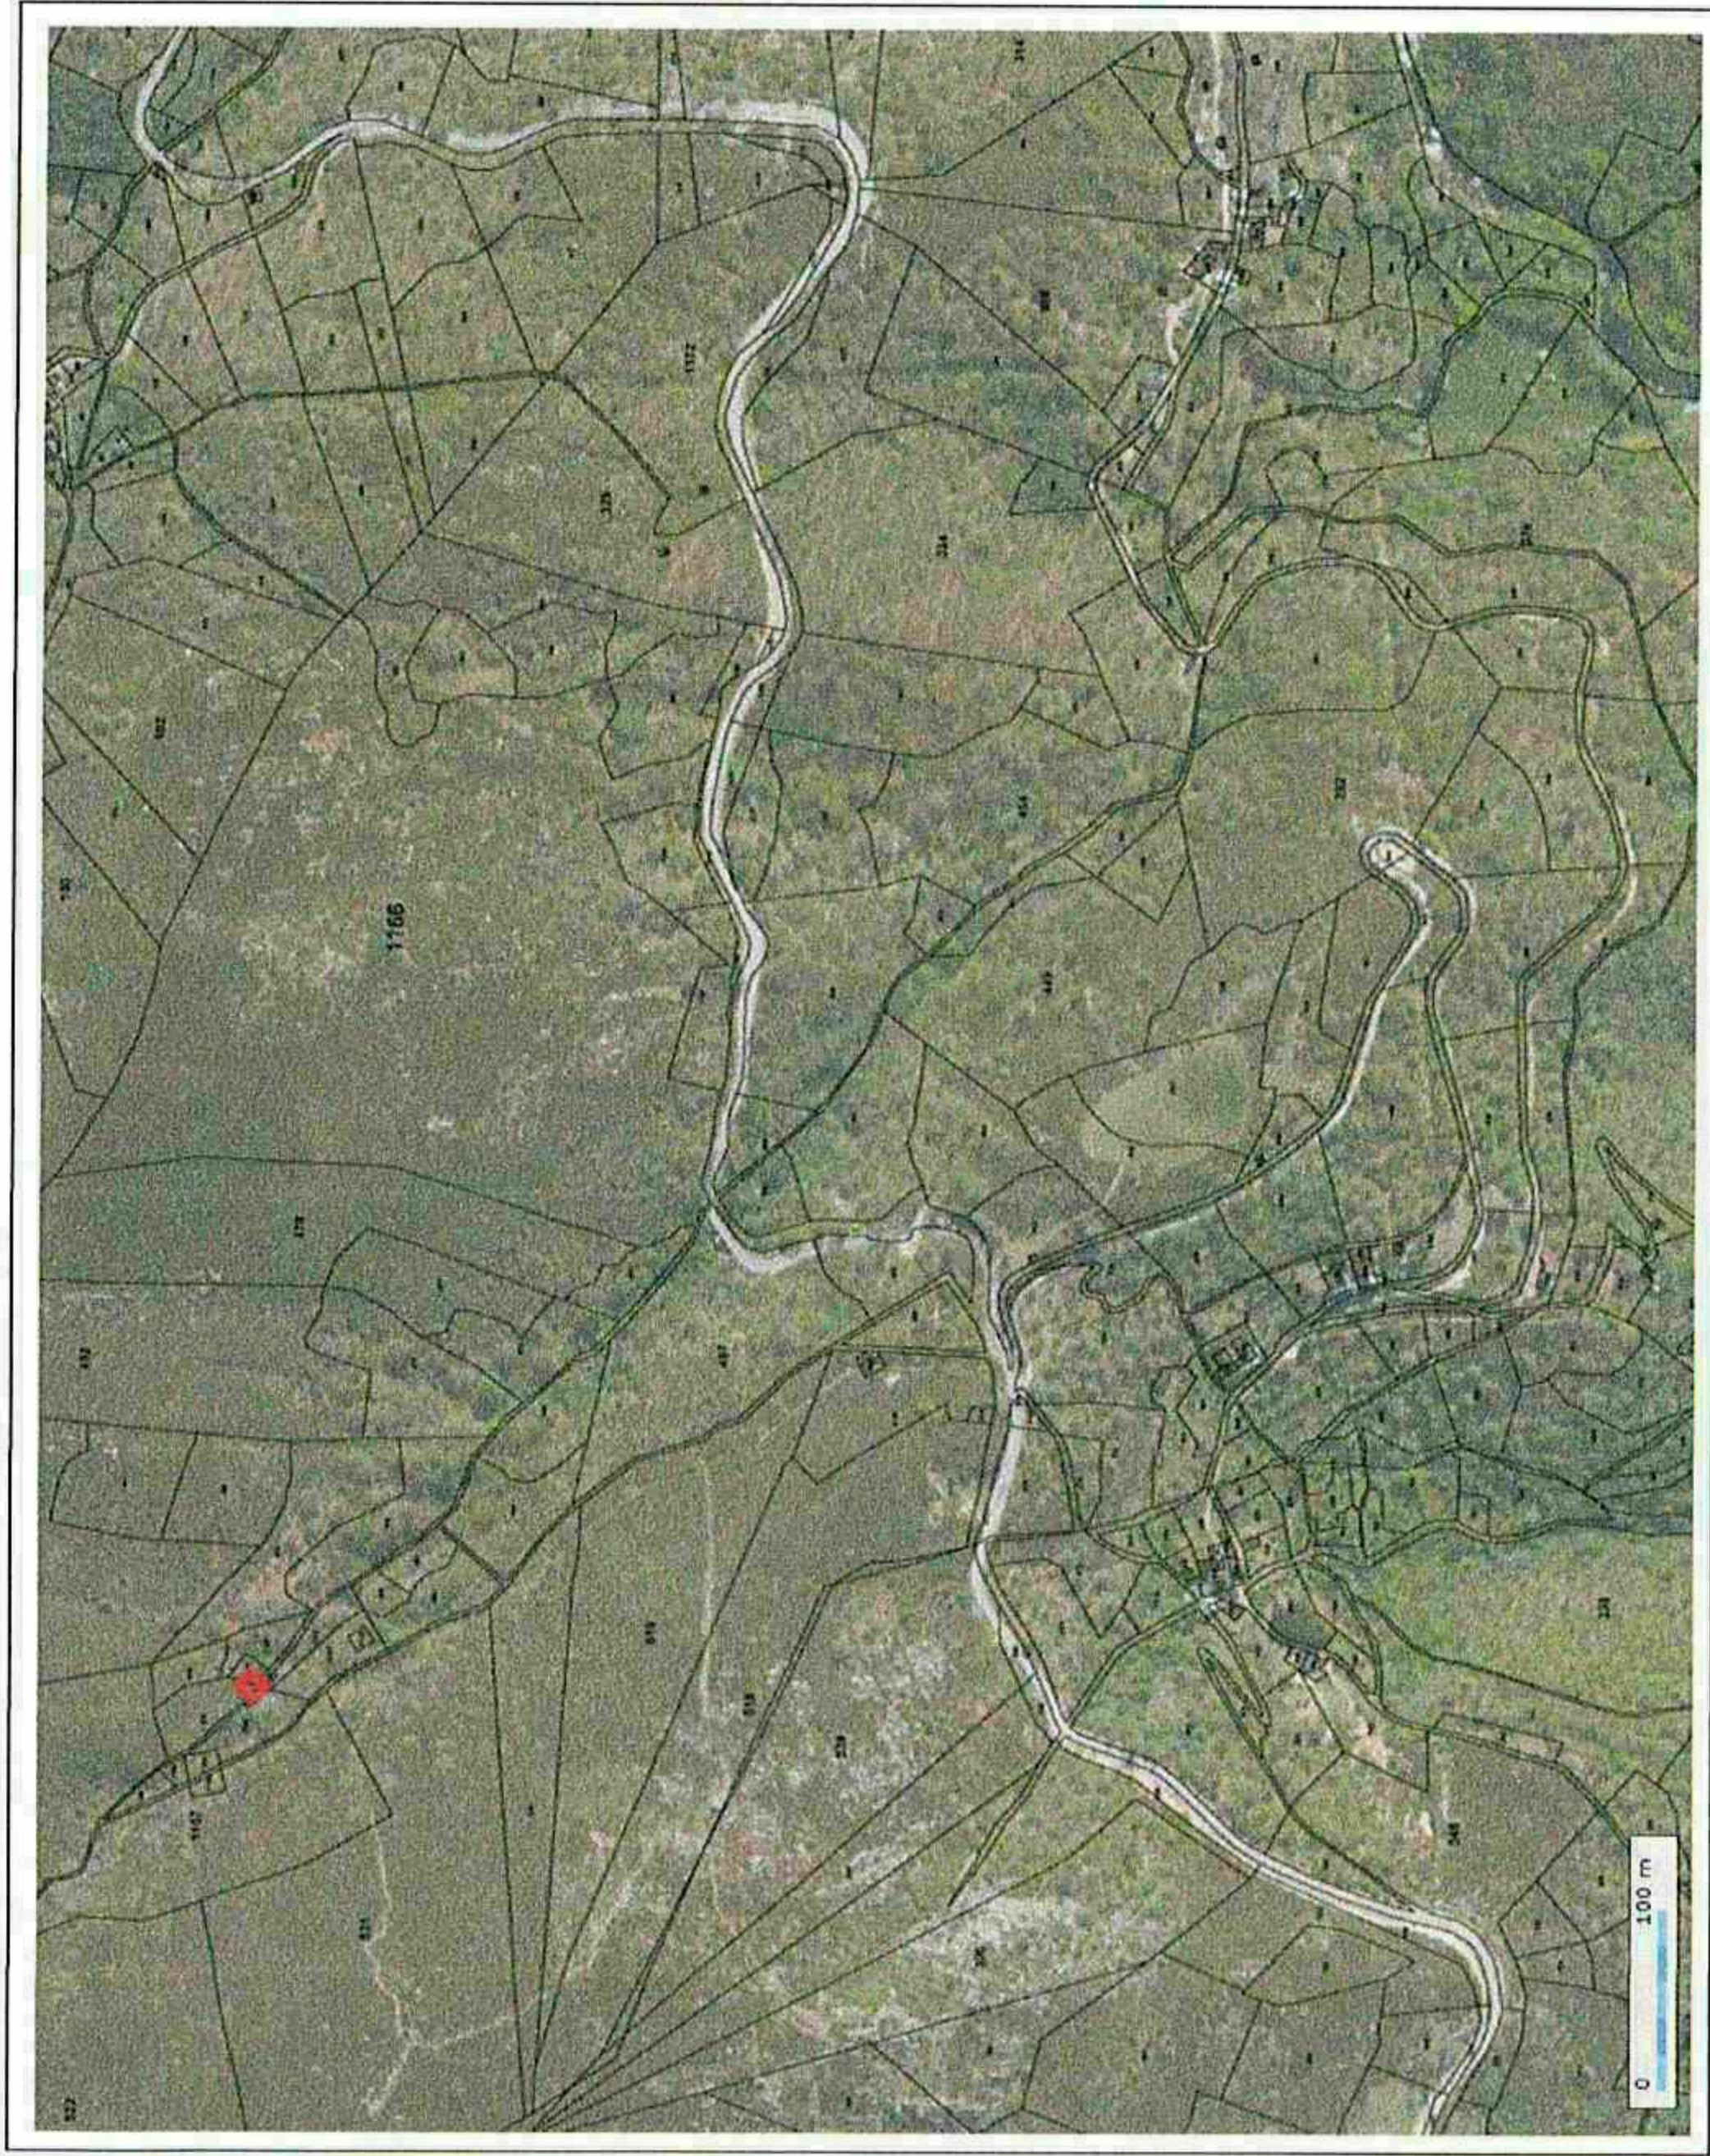

Légende

-  Vanne ouverte
-  Vanne fermée
-  Crépine


Nom : Captage de Roucabie basse (2)
Localisation : Commune de Dourbies
Coordonnées :
X : 733 920
Y : 6 330 450
Z : 982 m
Fonction : Alimentation du réservoir de Roucabie
Propriétaire : Privé
Parcelle : Parcelle n°1146

PPI de Roucabie Basse




Commune de Dourbies - Captage du Mourier

Schéma de principe

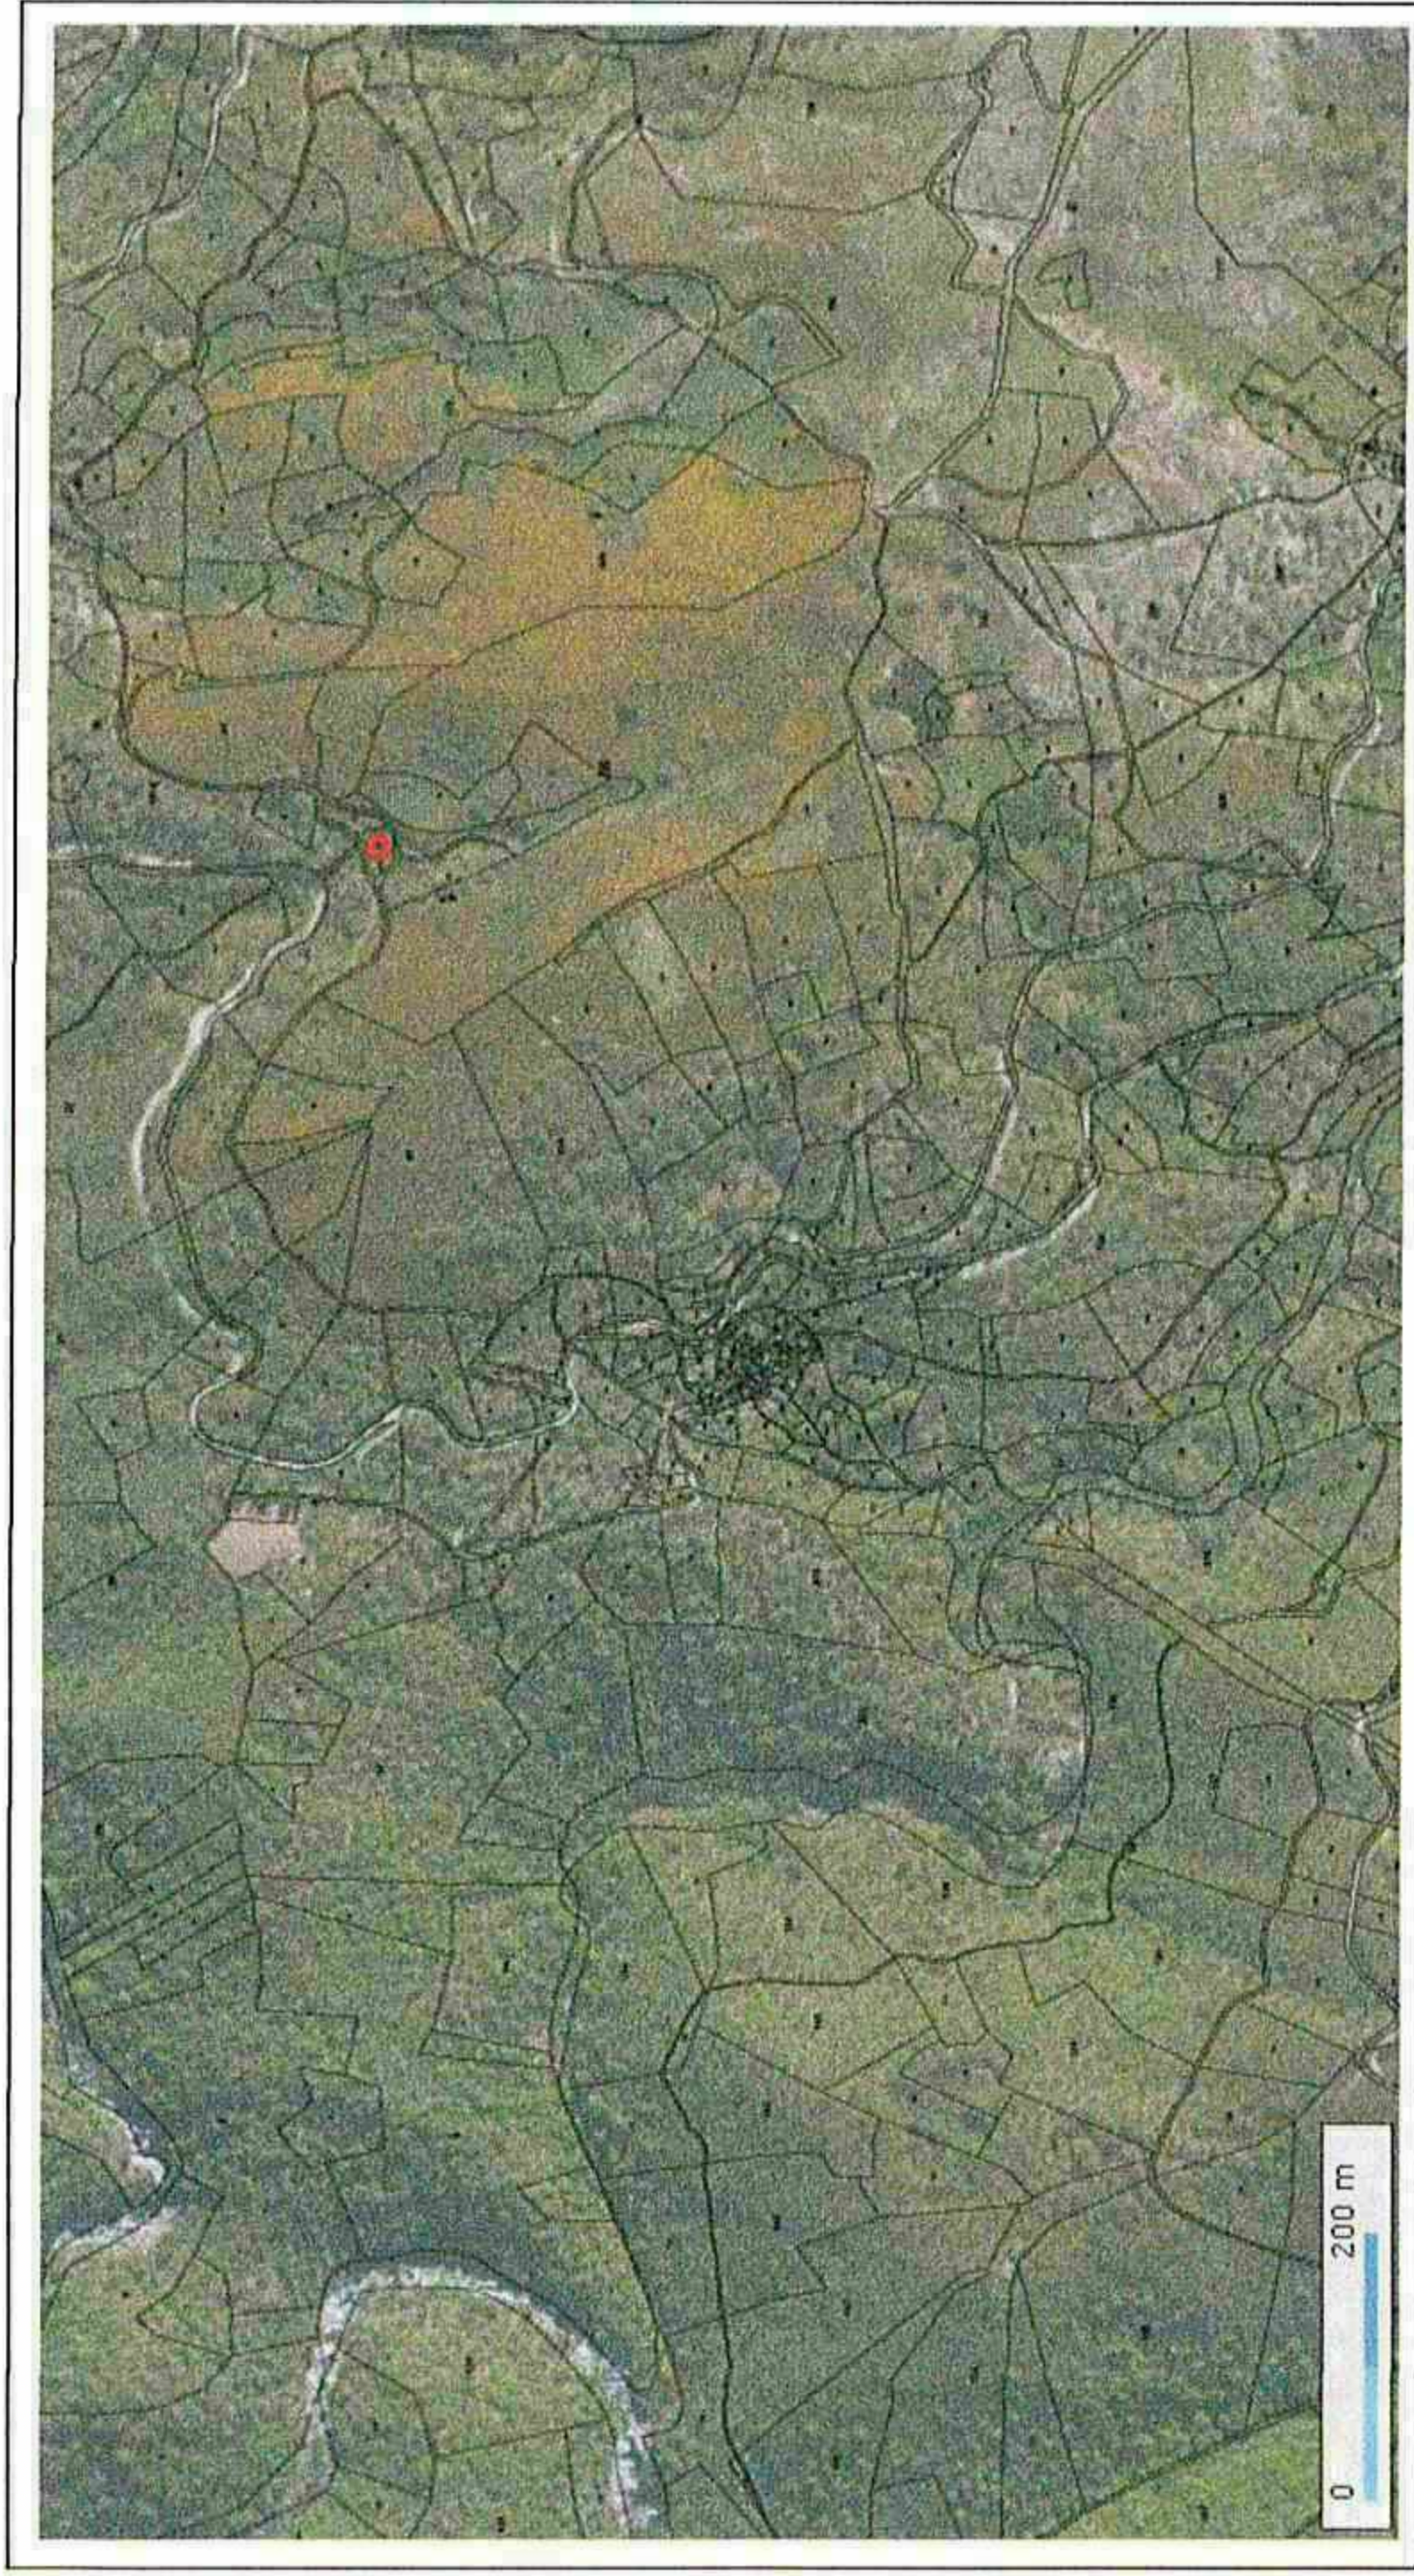

Nom : Captage du Mourier
Localisation : Commune de Dourbies
Coordonnées :
X : 734 688
Y : 6 329 163
Z : 888 m
Fonction : Alimentation du réservoir du Mourier
Propriétaire : privé
Parcelle : Parcelle n°1110

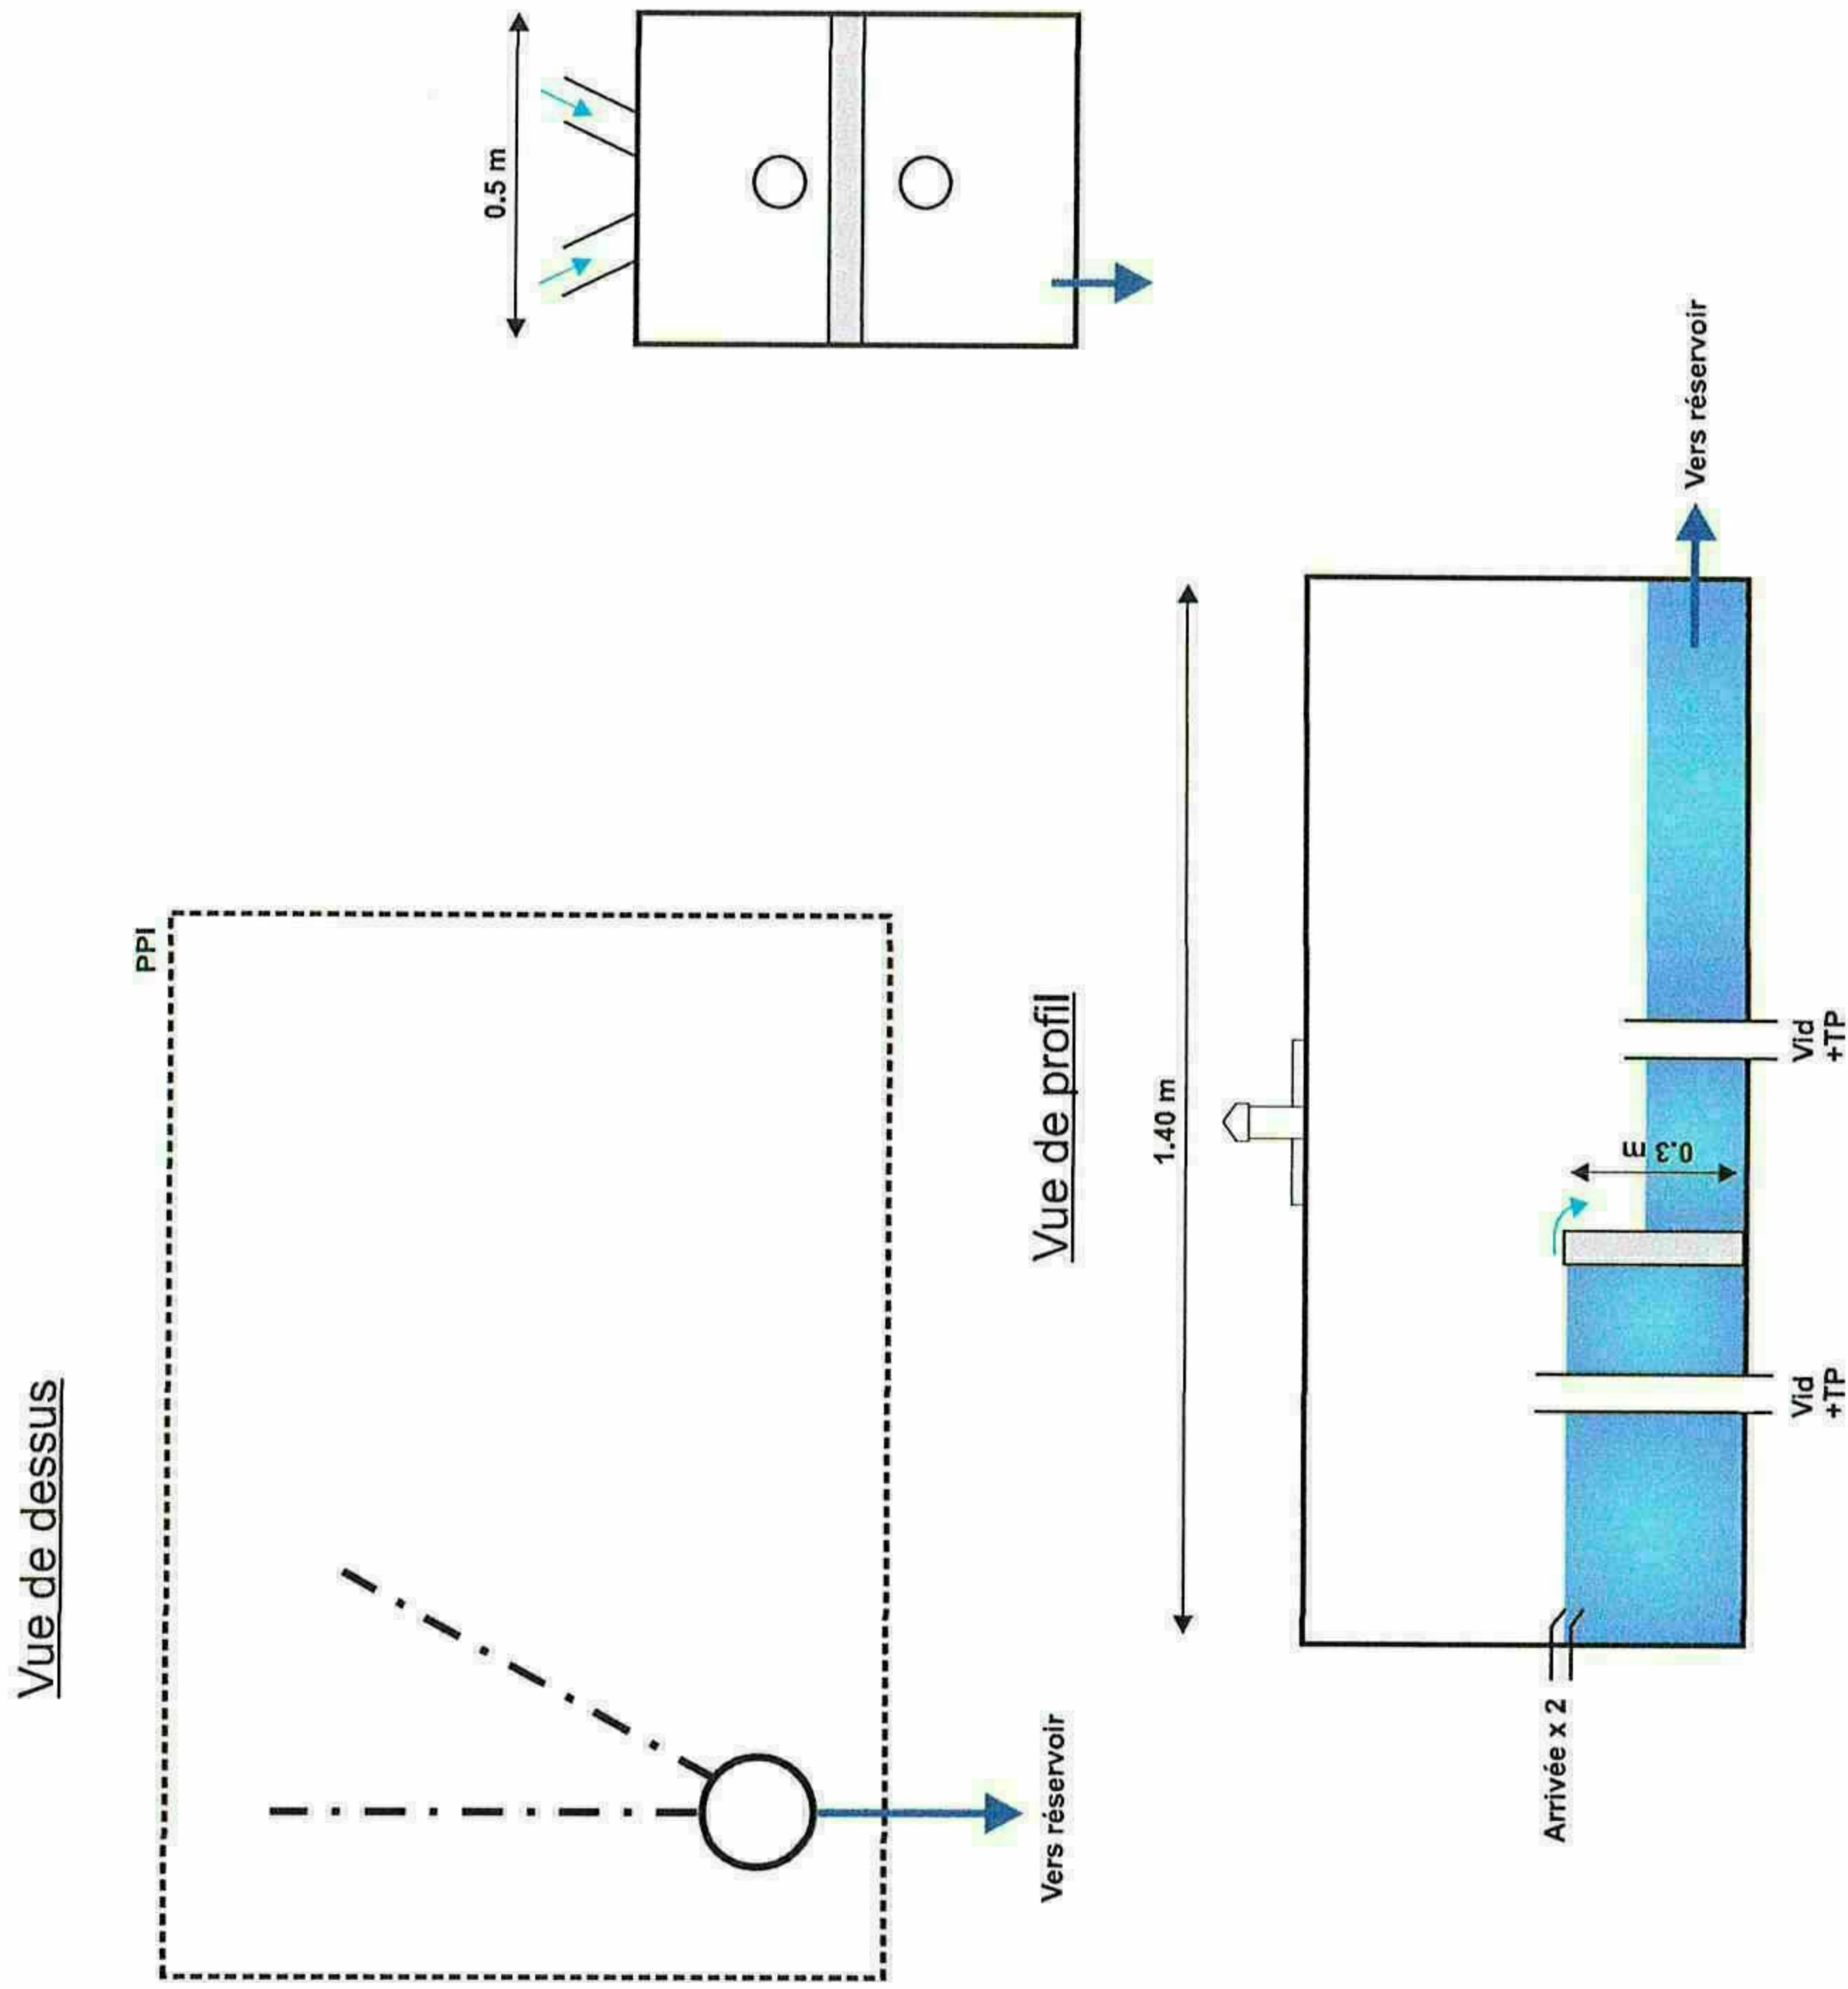

Vue d'ensemble



Vue du captage



Vue TP et Vidange






Vue d'arrivée d'eau



Commune de Dourbies - Captage de CASSANAS

Schéma de principe

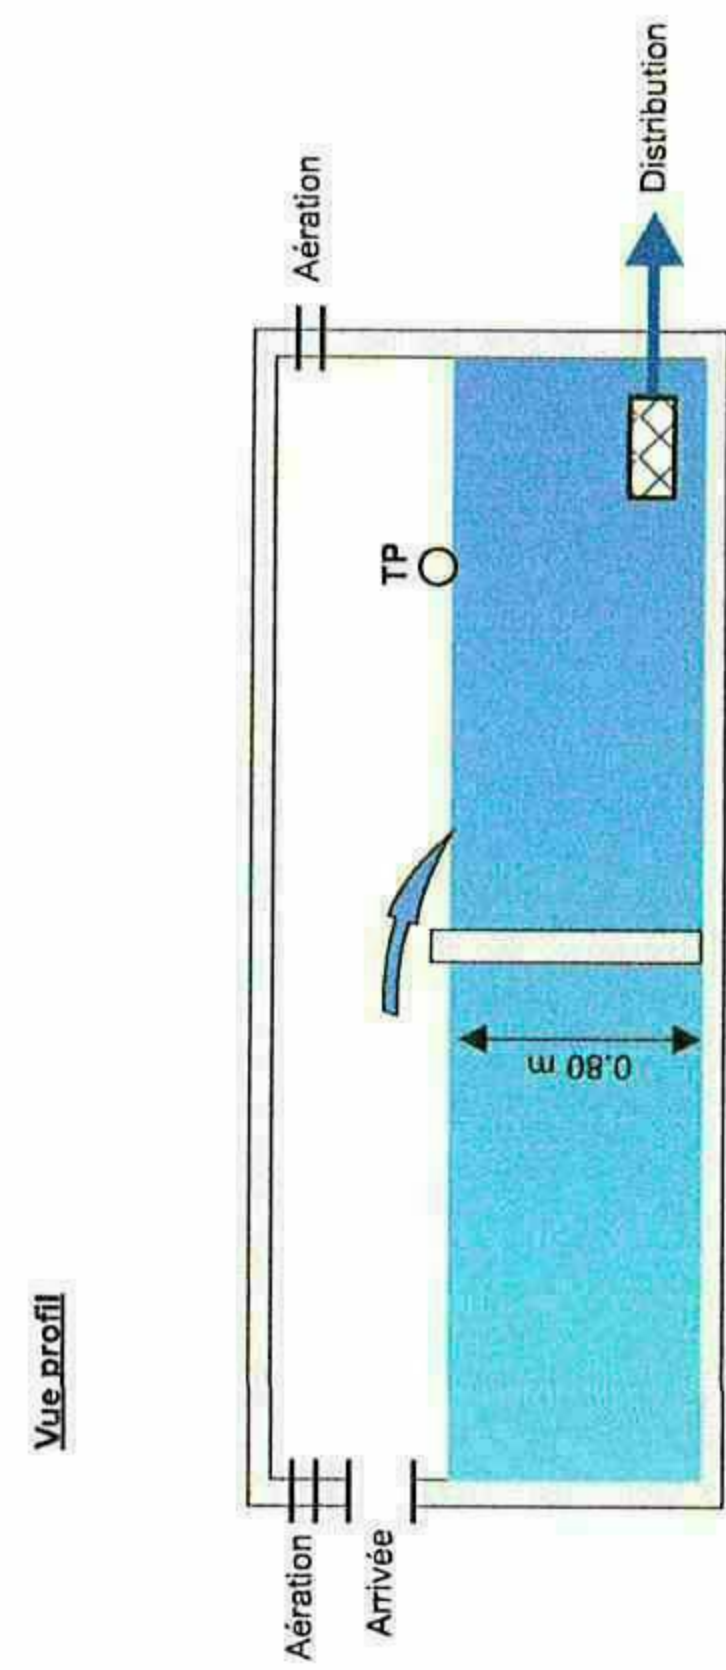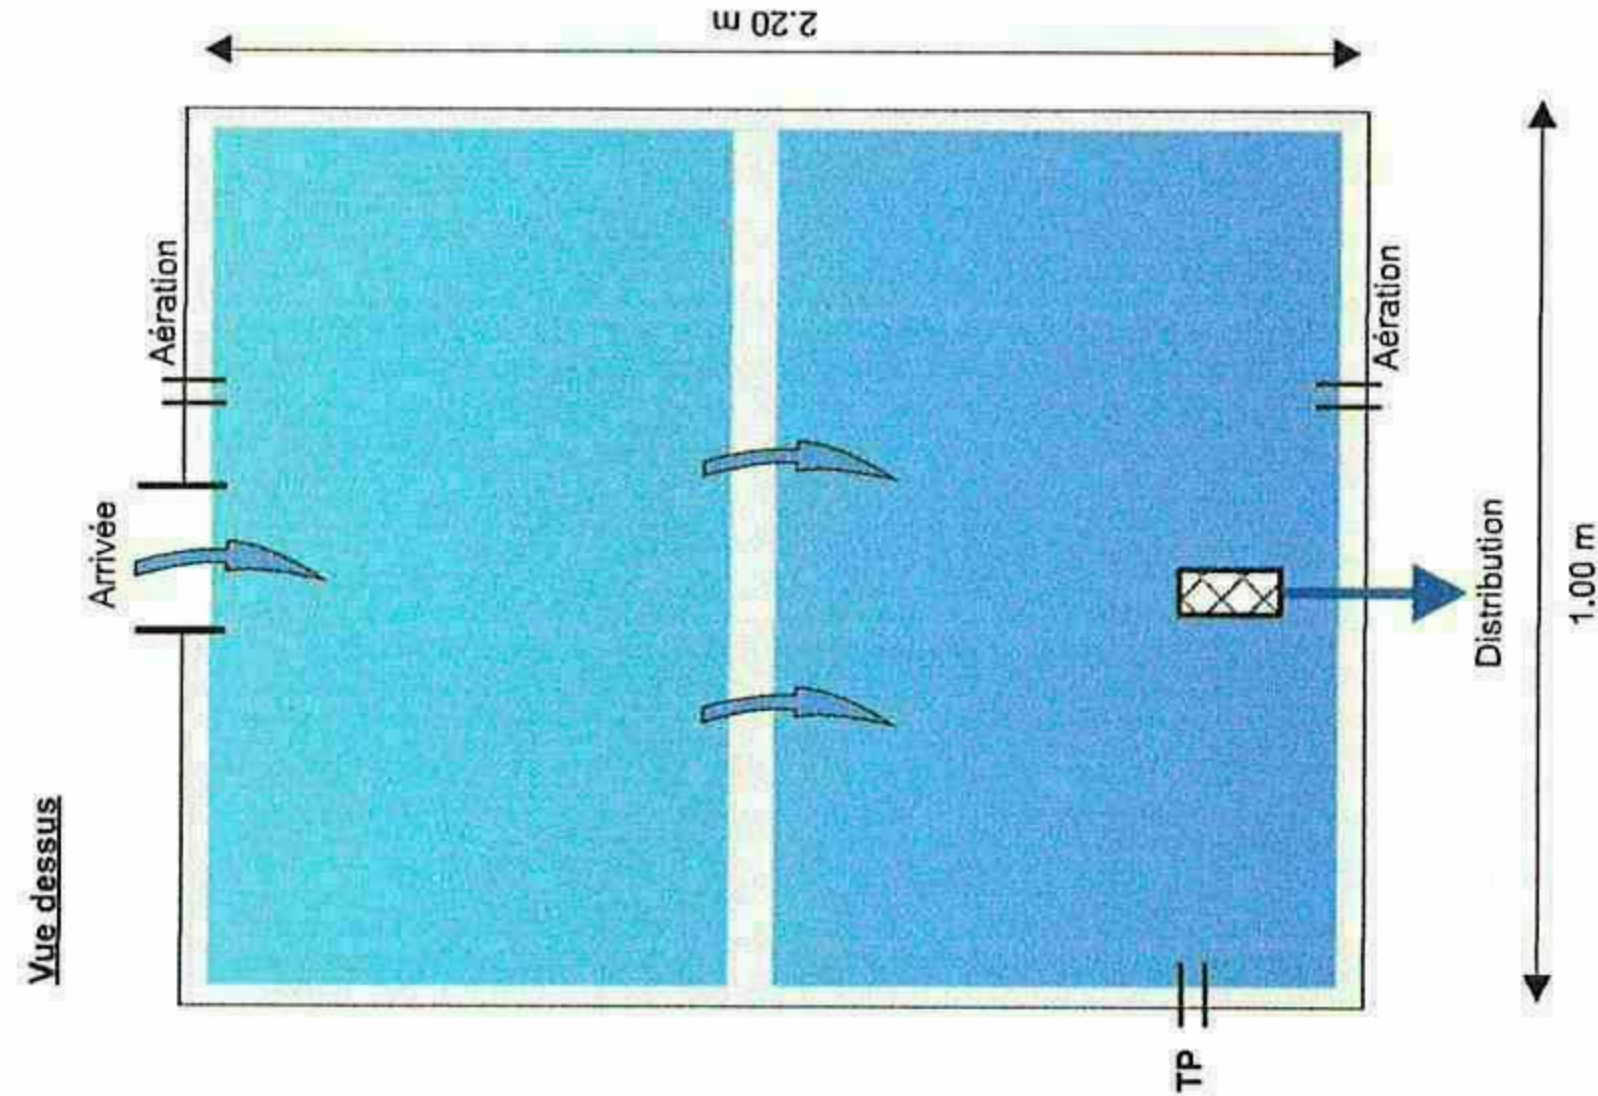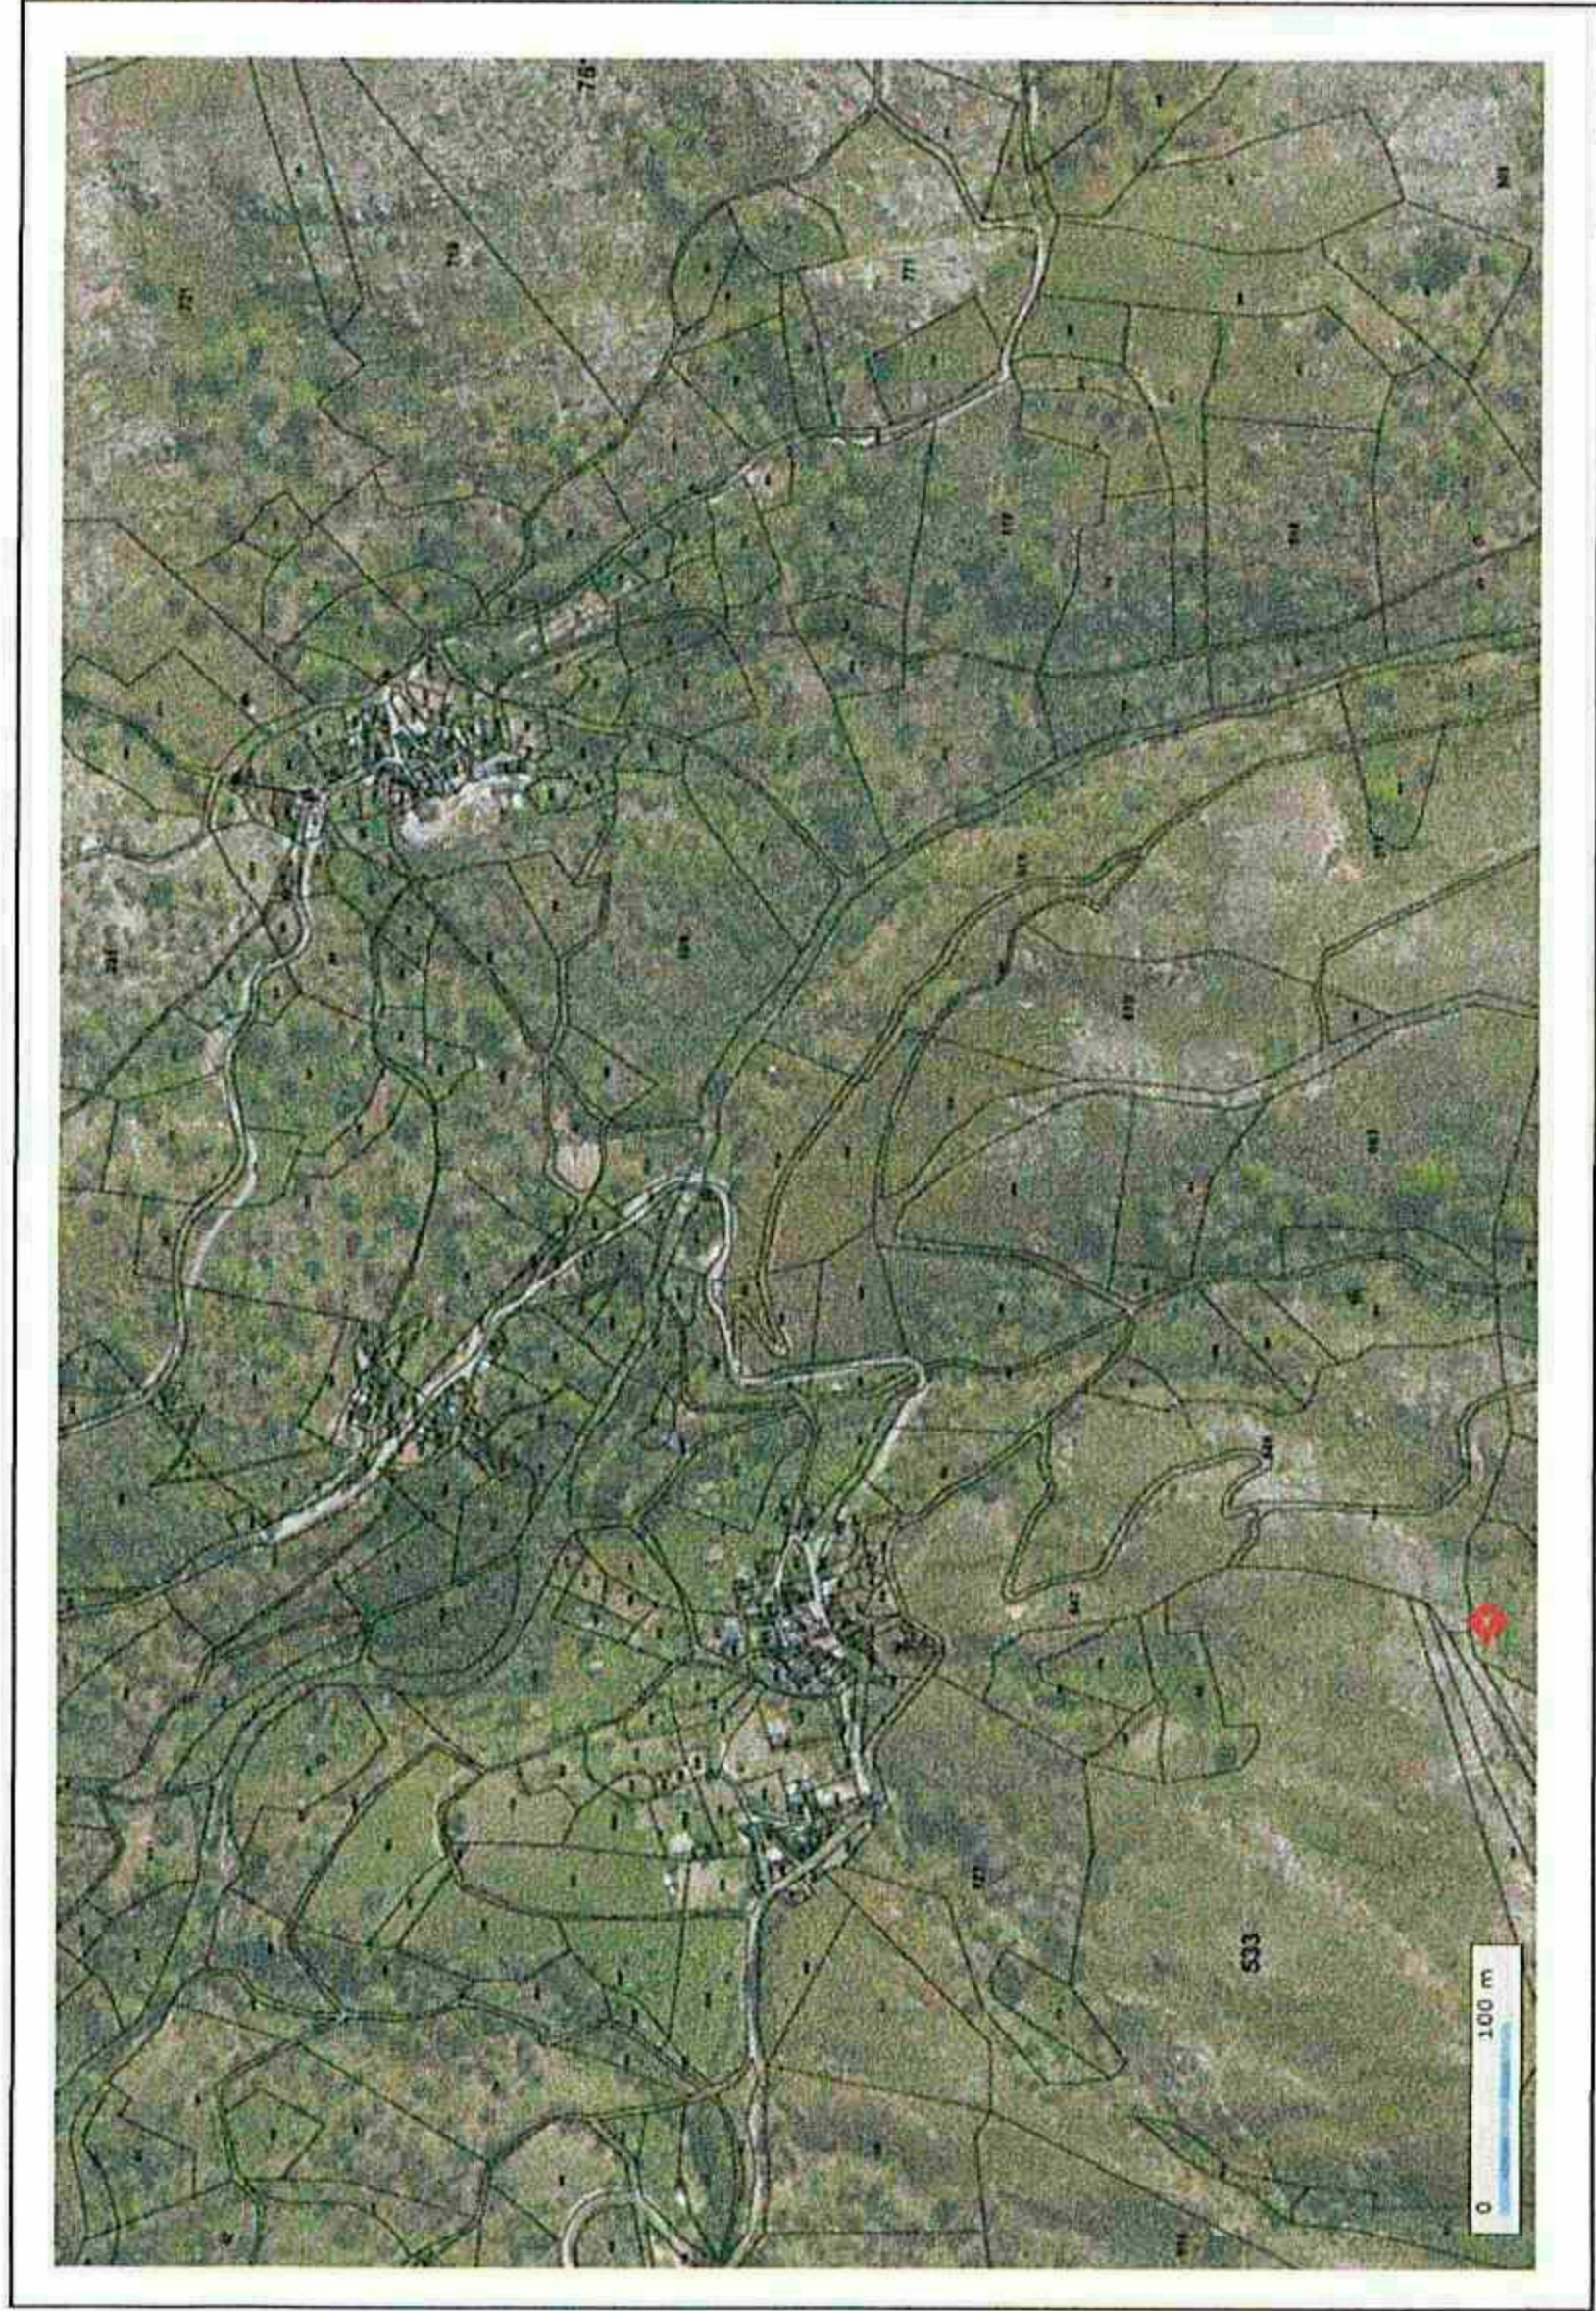

Nom : Captage de Cassanas
Localisation : Commune de Dourbies
Coordonnées (Lambert 93) :
X : 734 554
Y : 6 327 788
Z : 922 m
Fonction : Alimentation du hameau
de Cassanas
Propriétaire : Commune
Parcellaire : Parcelle n°542

Légende
Crépine

Vue périmètre de protection



Vue périmètre de protection



Vue d'ensemble



Vue de la surverse



Vue entrée d'eau +aération



Vue distribution + aération



Captage de la ROUVIERE et station de reprise

Schéma de principe




Nom : Captage de la Rouvière et station de reprise de reprise
Localisation : Commune de Dourbies
Coordonnées (Lambert 93):
X : 735 020
Y : 6 328 376
Z : 907.54 m
Fonction : alimentation du réservoir de la Rouvière
Propriétaire : Commune de Dourbies
Parcelle : Parcelle n° 1118 et 1119
Caractéristiques : 1 pompe de 2 à 8.5 m³/h - HMT = 17 m


Légende




Vue de la parcelle

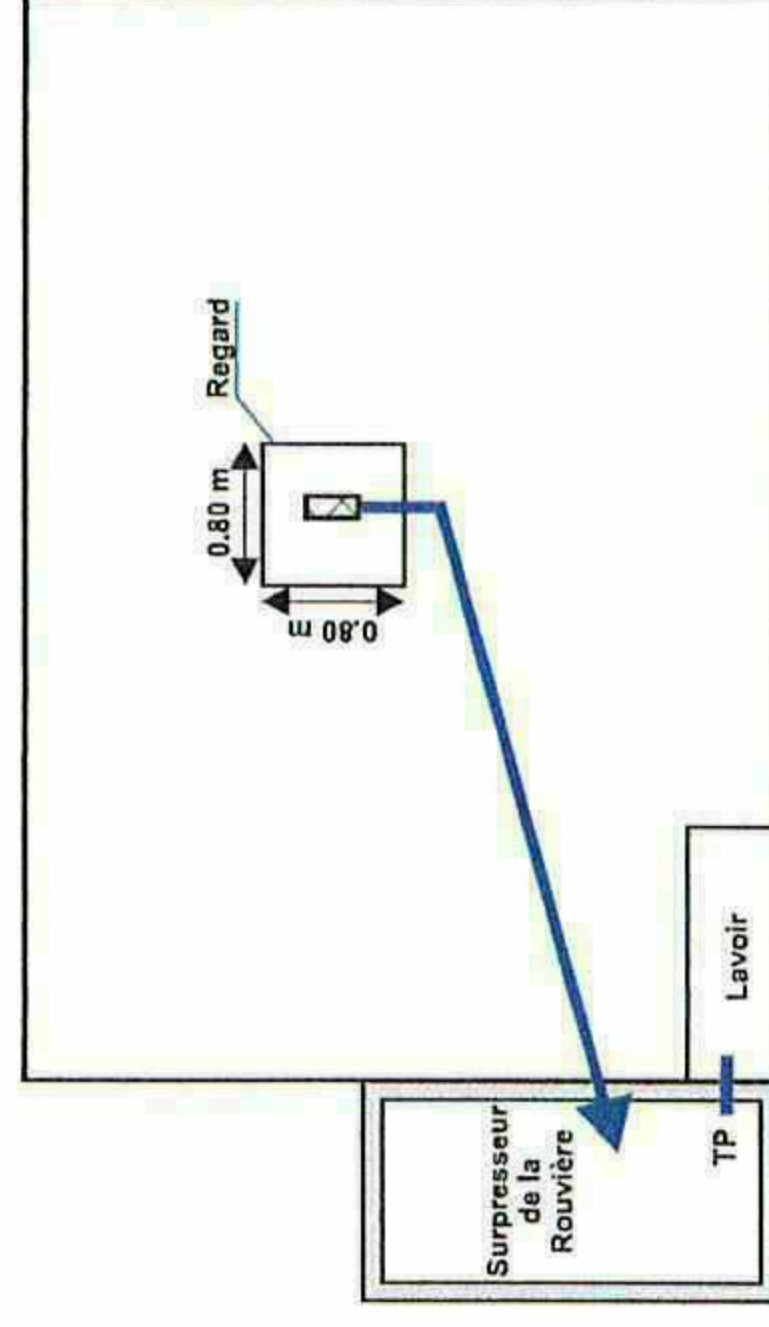

Vue en coupe du regard de captage

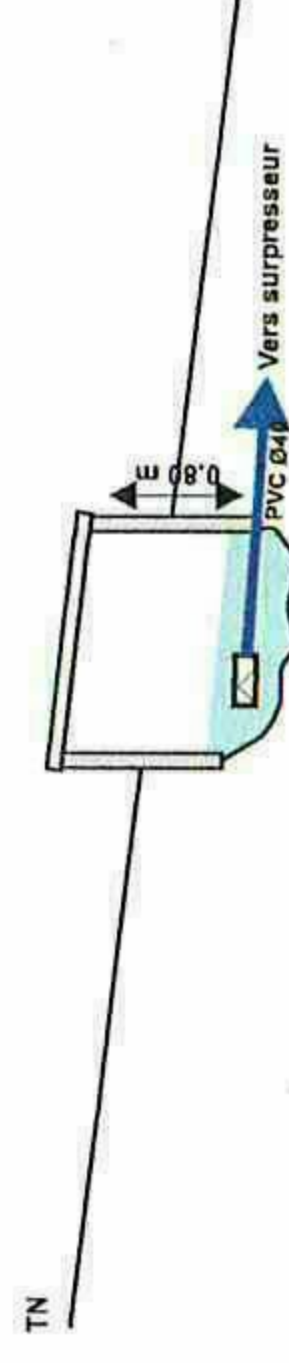

Vue en coupe de la station de reprise

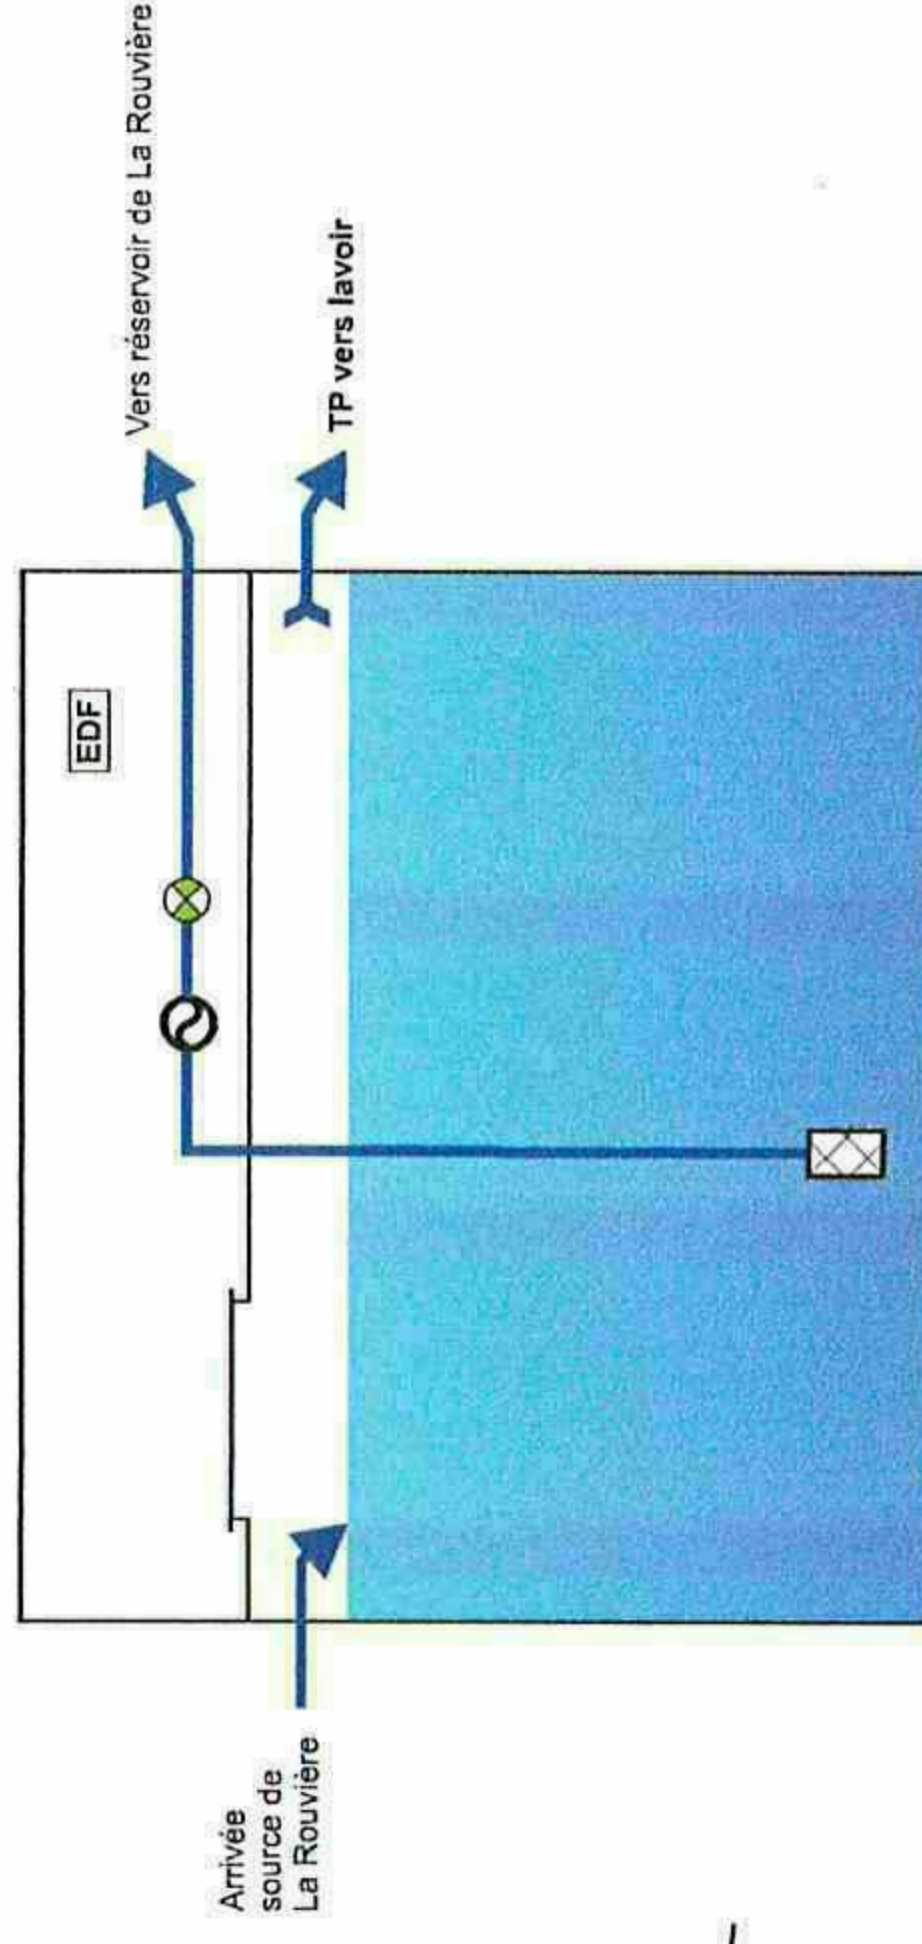

Vue PPI



Vue extérieure du captage




Vue intérieure du captage




Commune de Dourbies - Captage DES LAUPIES n°1 basse


Schéma de principe

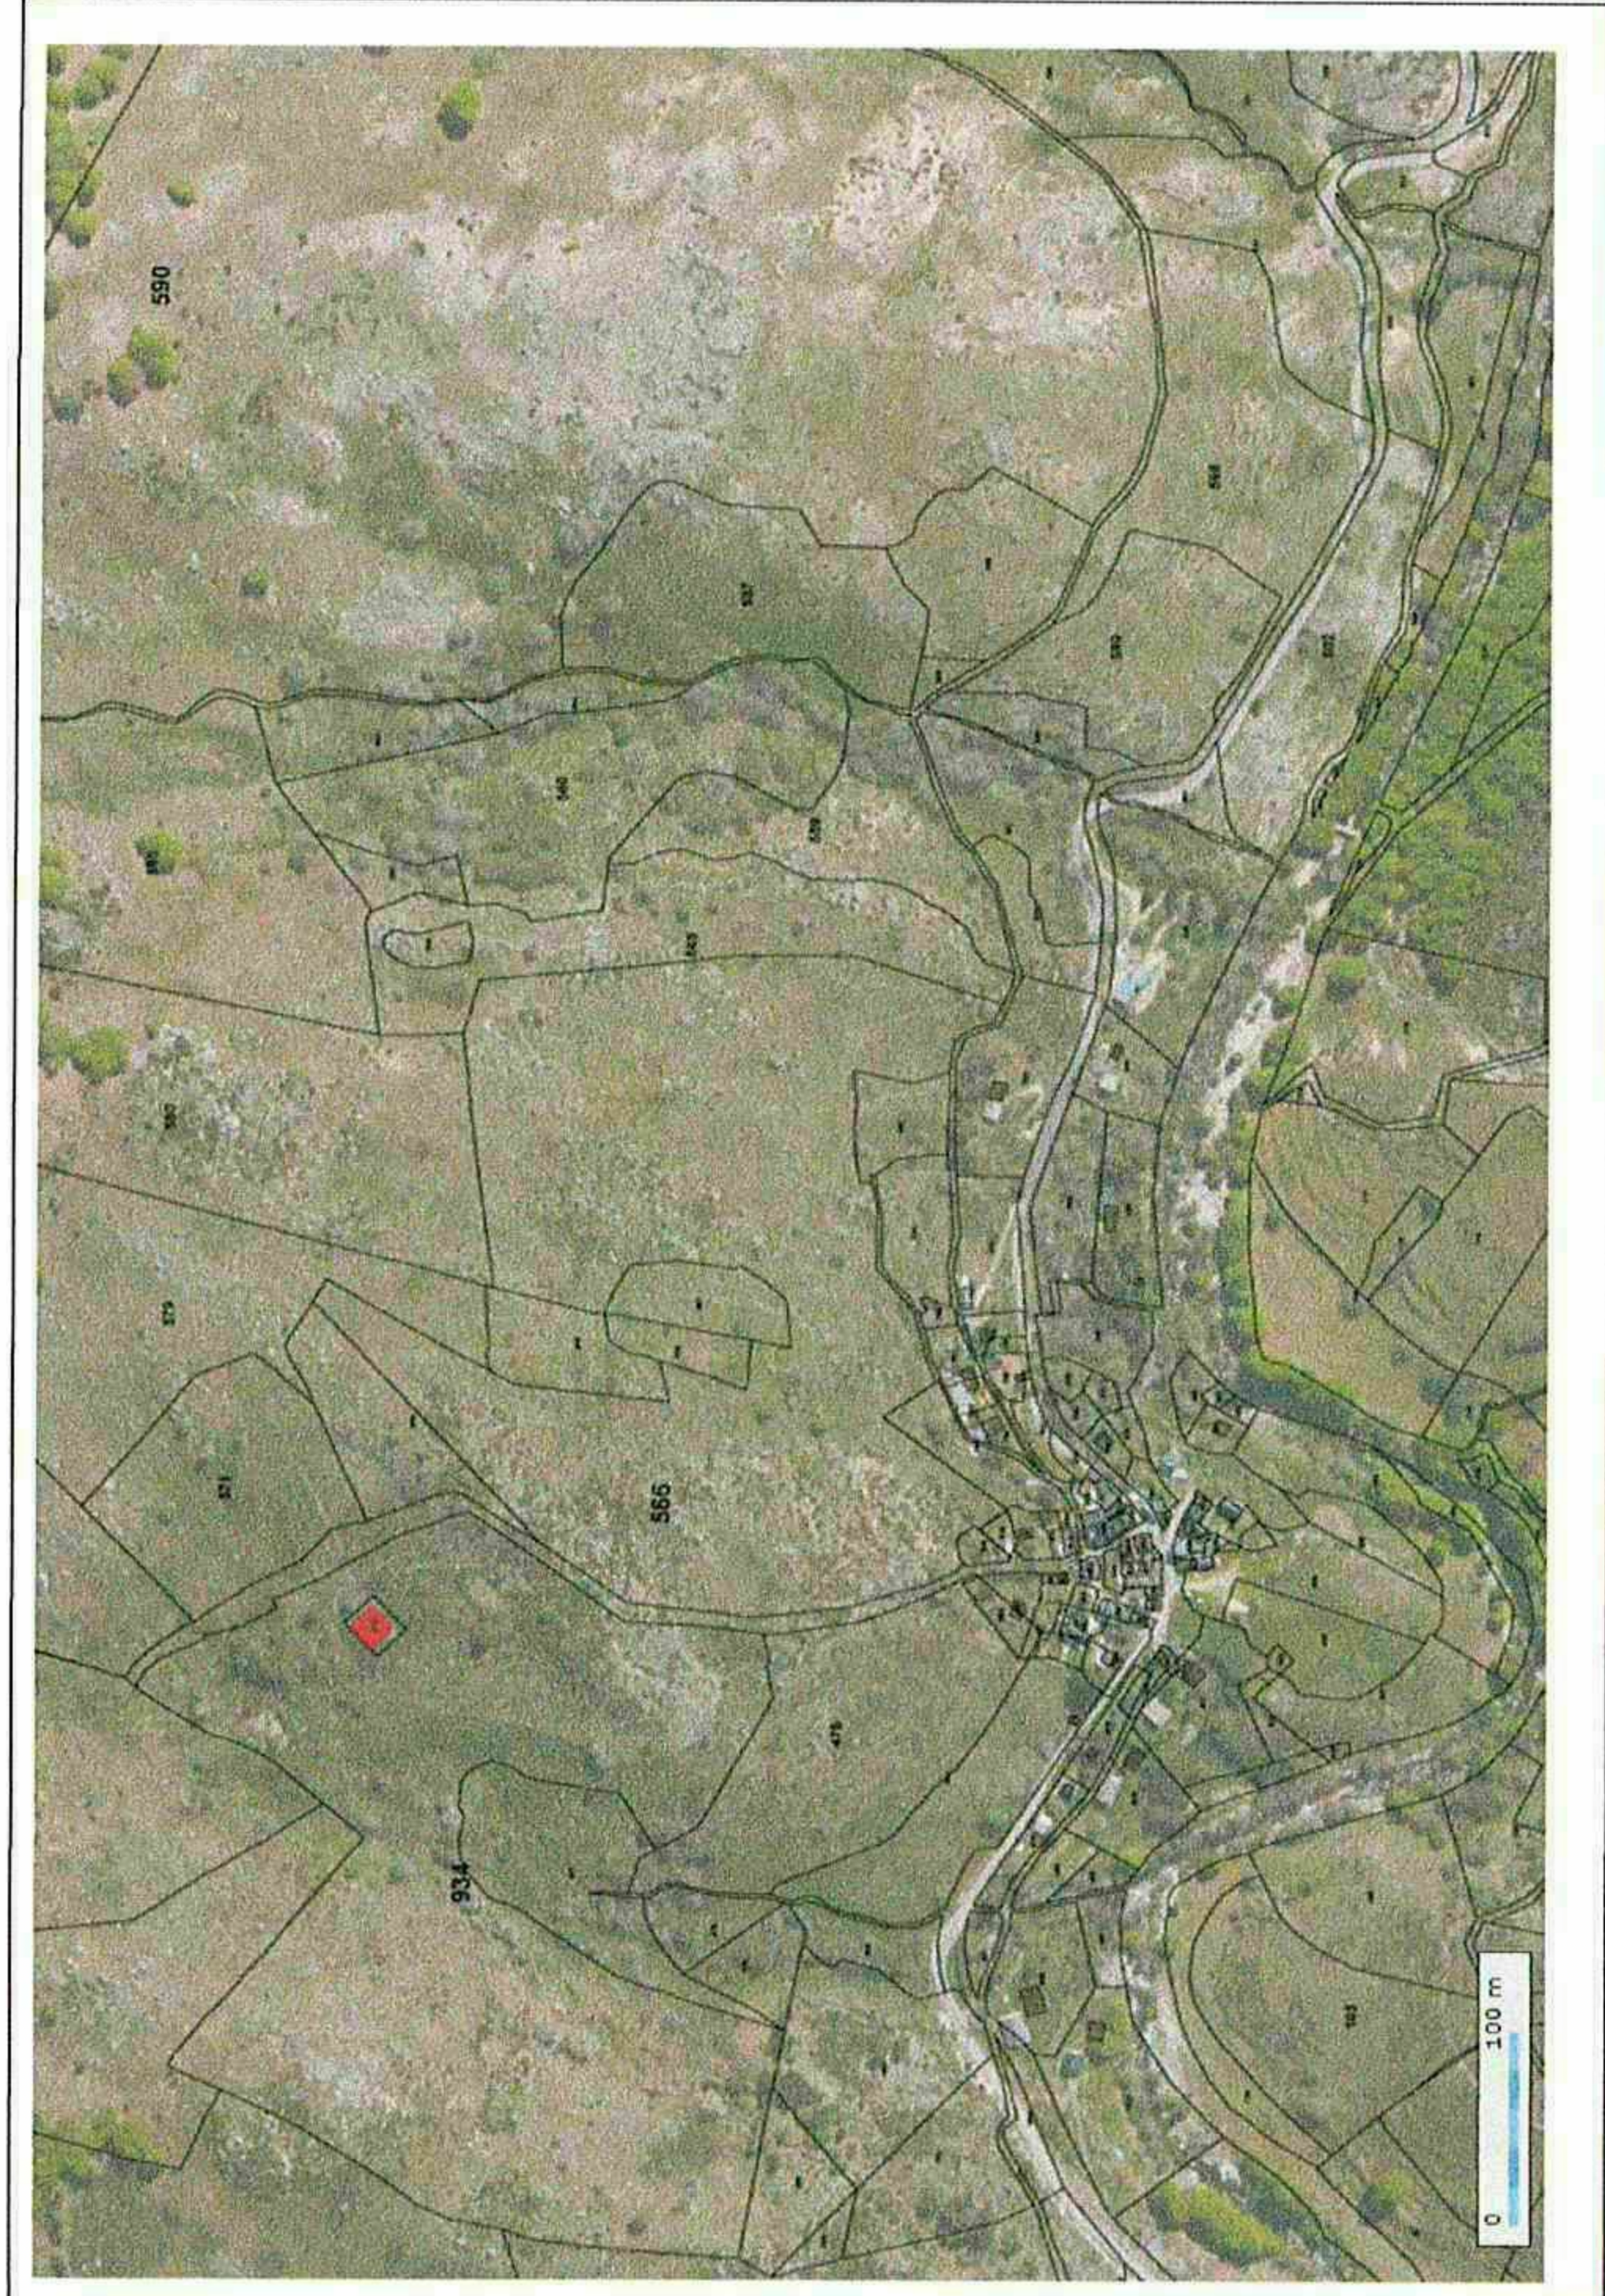

Vue dessus

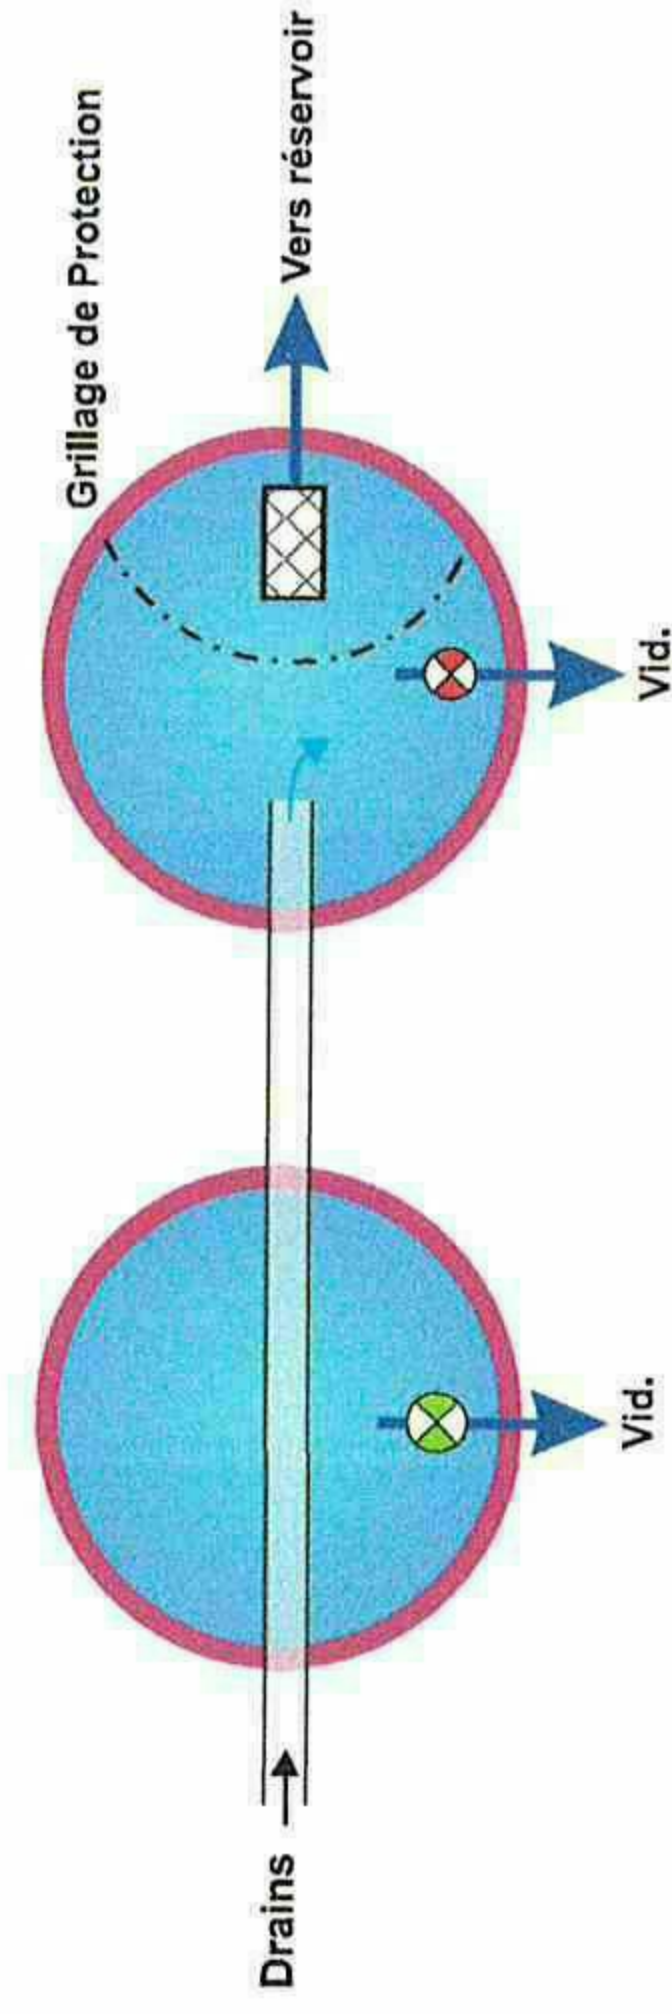

Vue profil

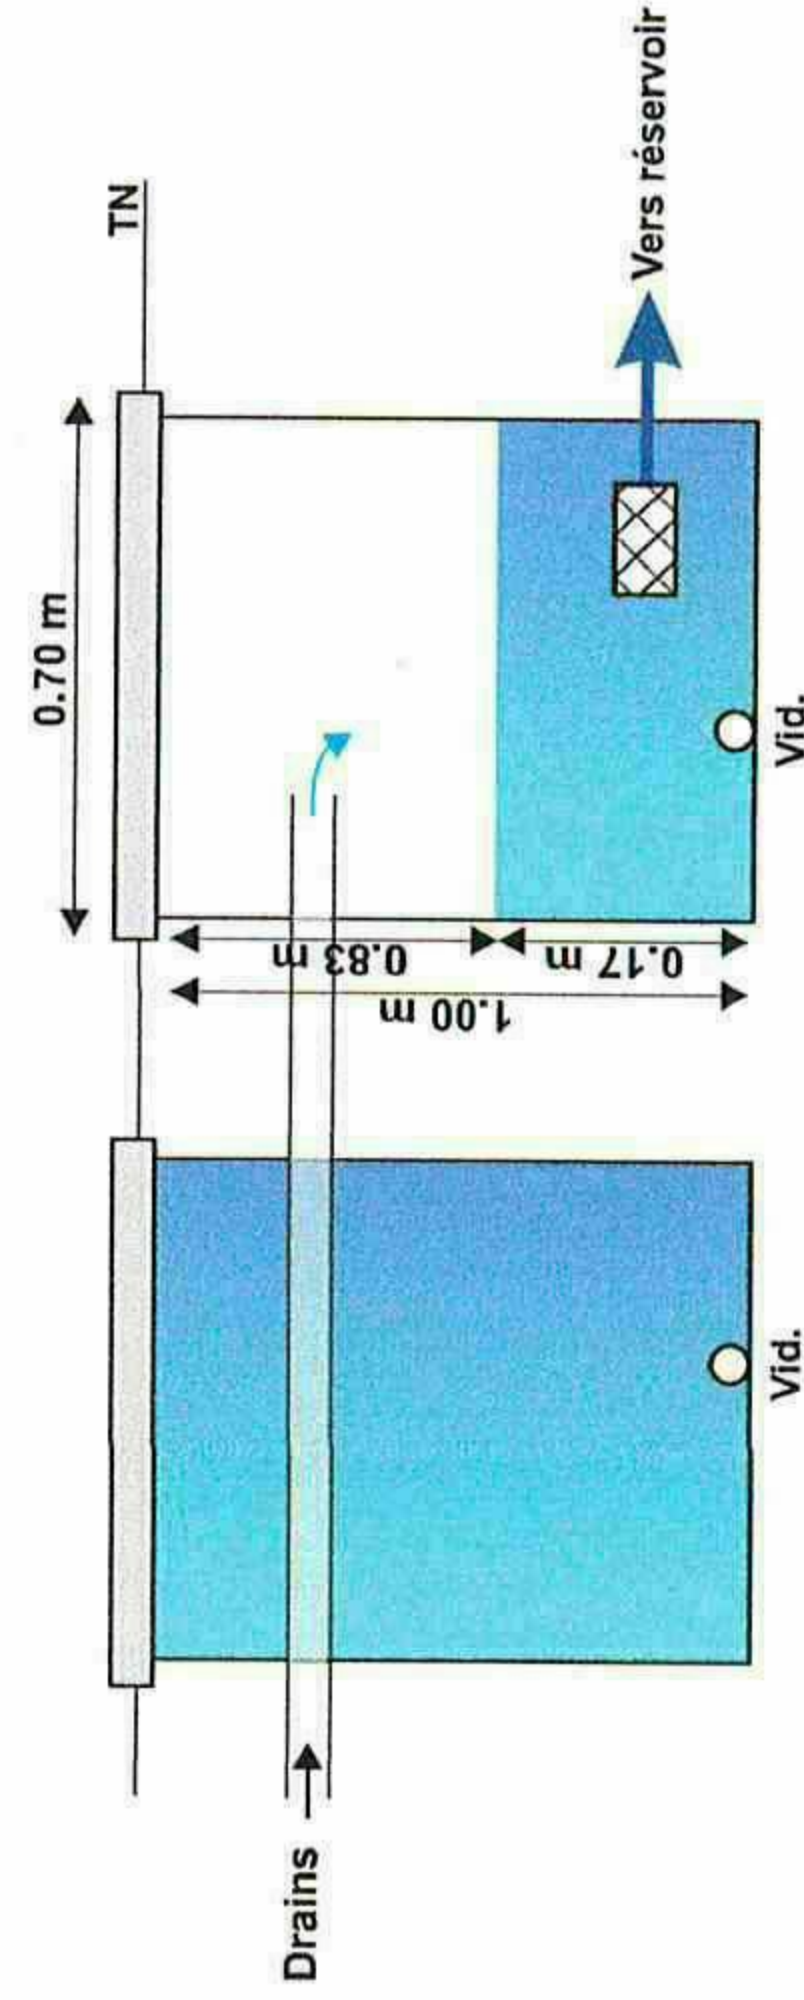

Légende

- Vanne ouverte
- Vanne fermée
- Poire à niveau
- Crépine

Nom : Captage des Laupies n°2
Localisation : Commune de Dourbies
Coordonnées :
X : 739 012
Y : 6 331 303
Z : 1144 m
Fonction : Alimentation du réservoir
des Laupies
Propriétaire : privé

Vue d'ensemble



Vue regard 1




Vue regard 2





Commune de Doorbies - Captage DES LAUPIES n°2 haute

Schéma de principe

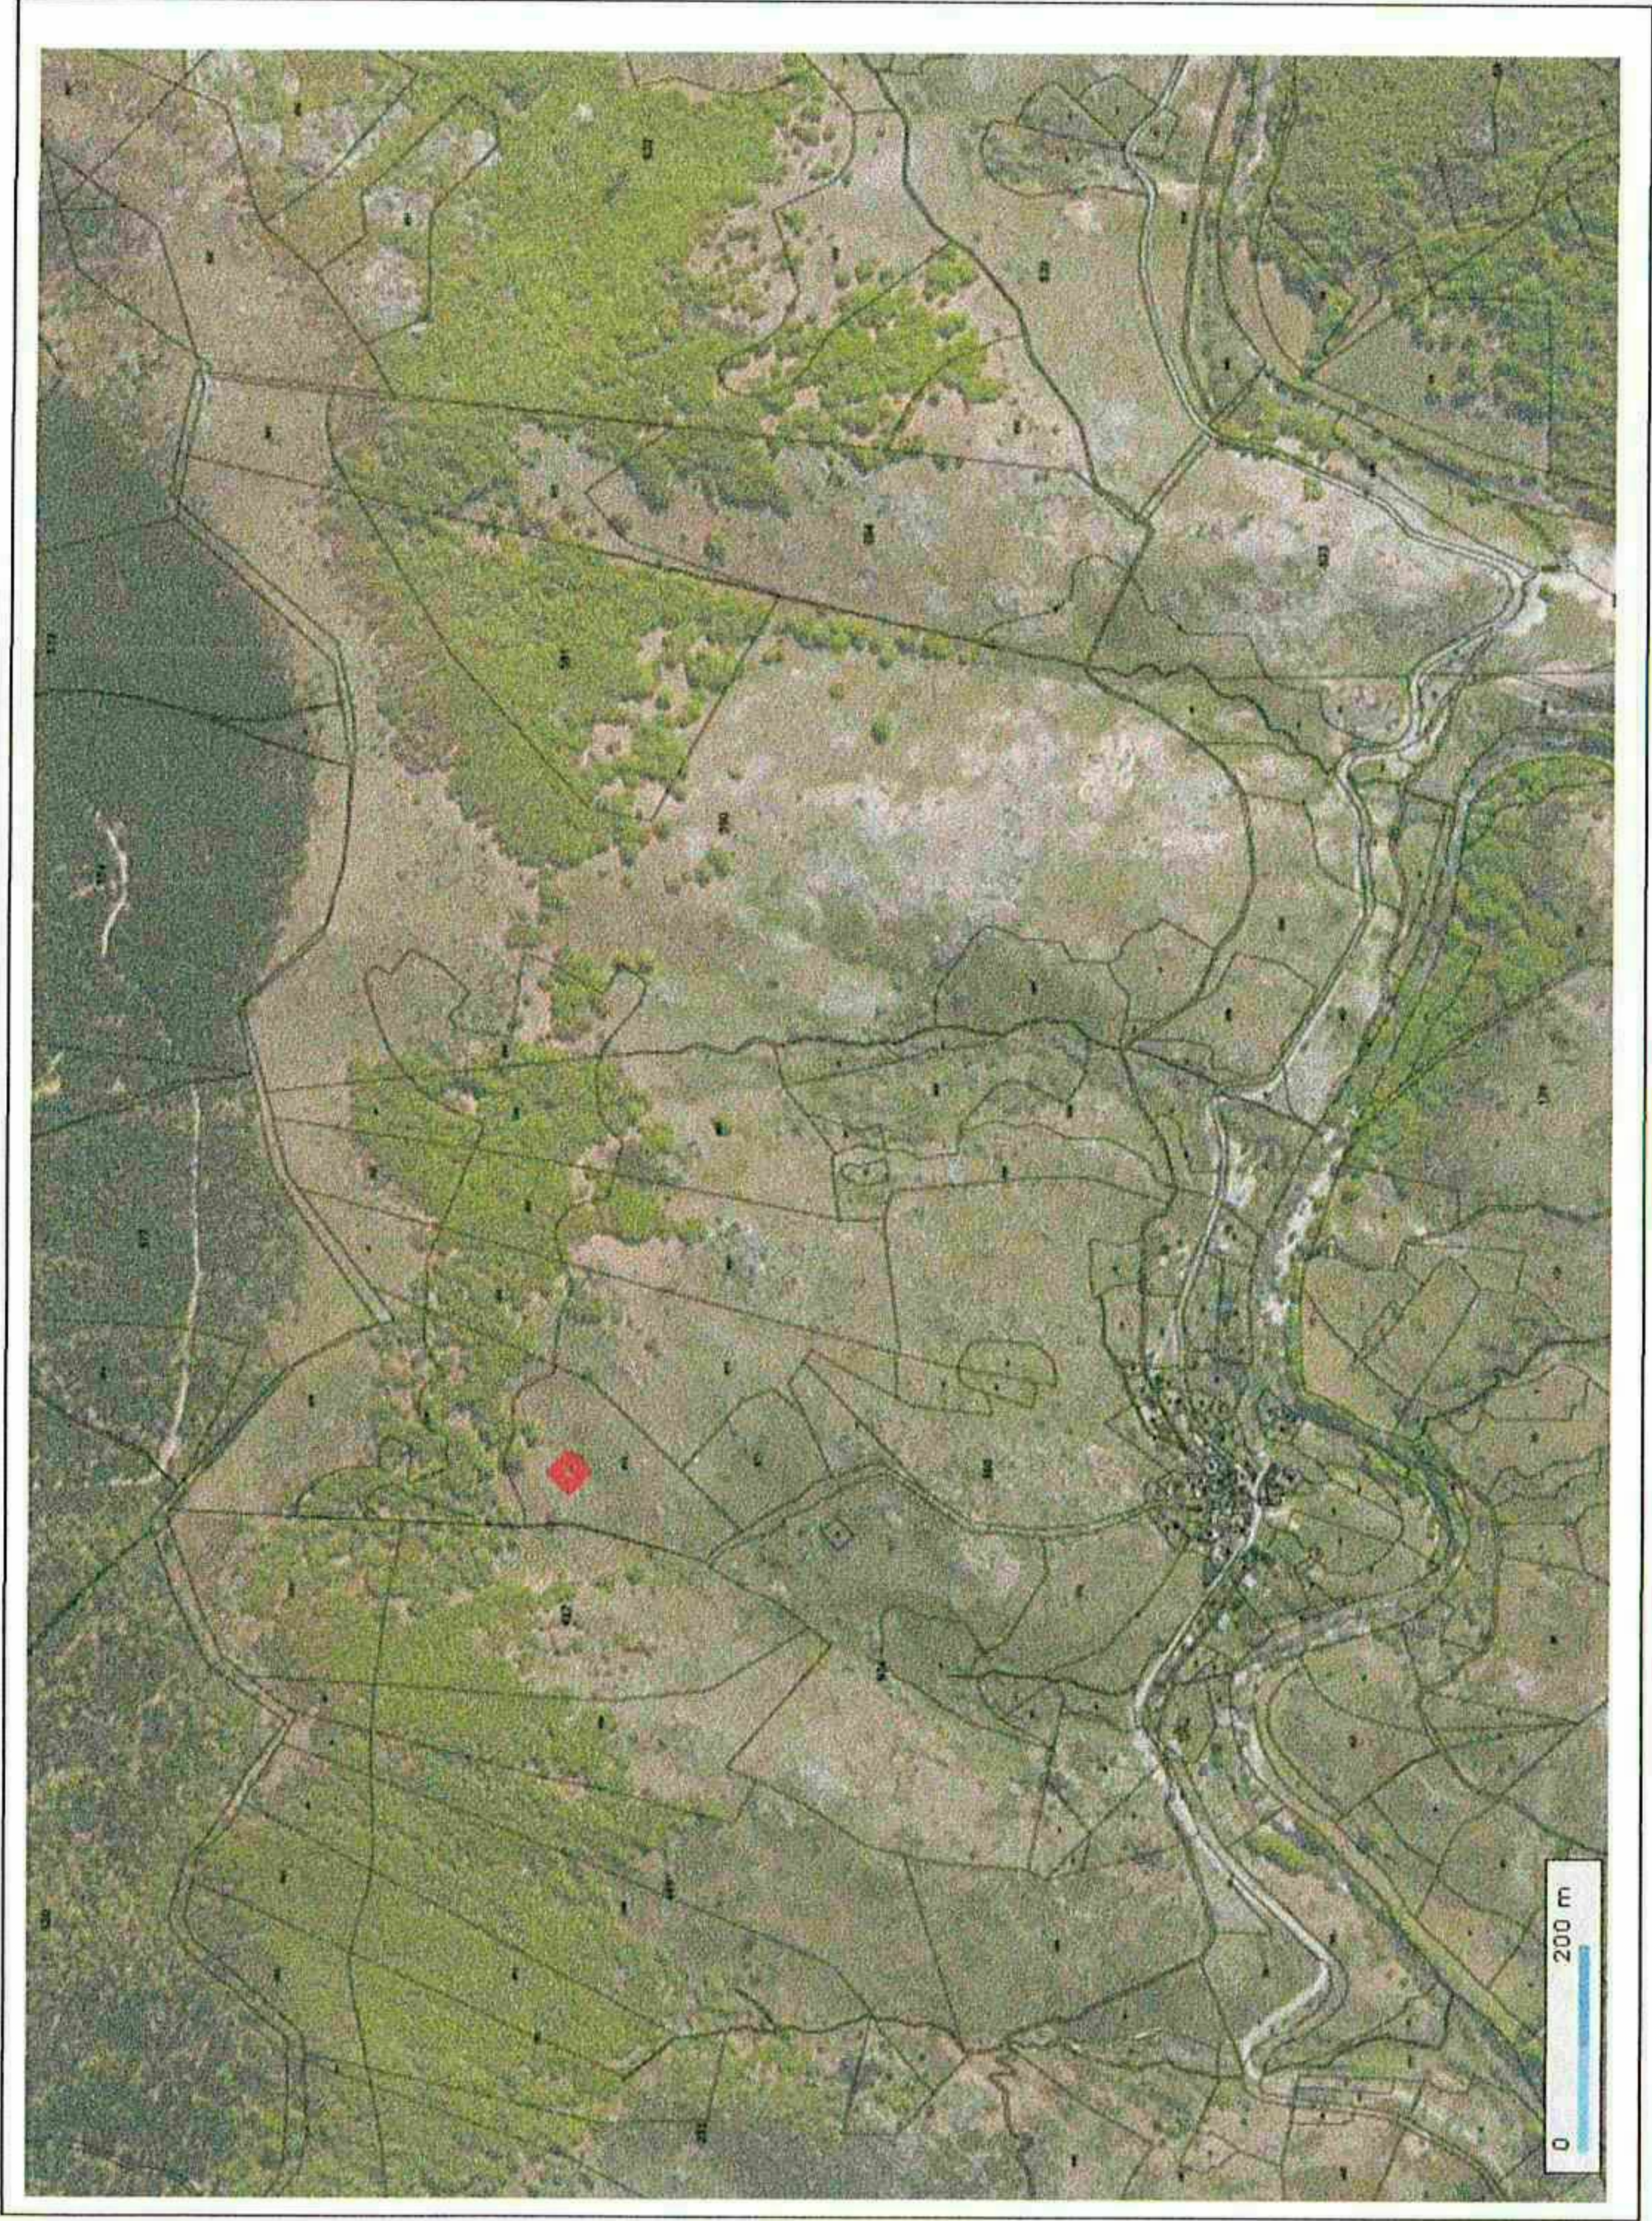


Nom : Captage des Laupies n°1
Localisation : Commune de Doorbies
Coordonnées :
X : 739 072
Y : 6 331 558
Z : 1251 m
Fonction : Alimentation du réservoir
des Laupies
Propriétaire : privé

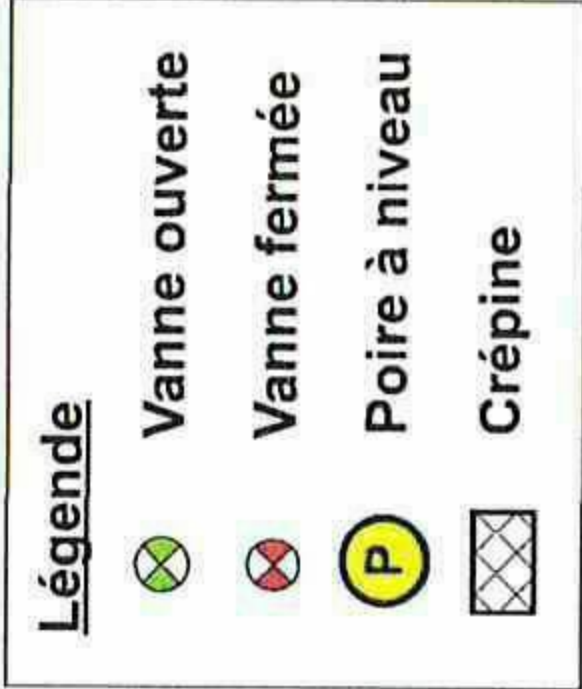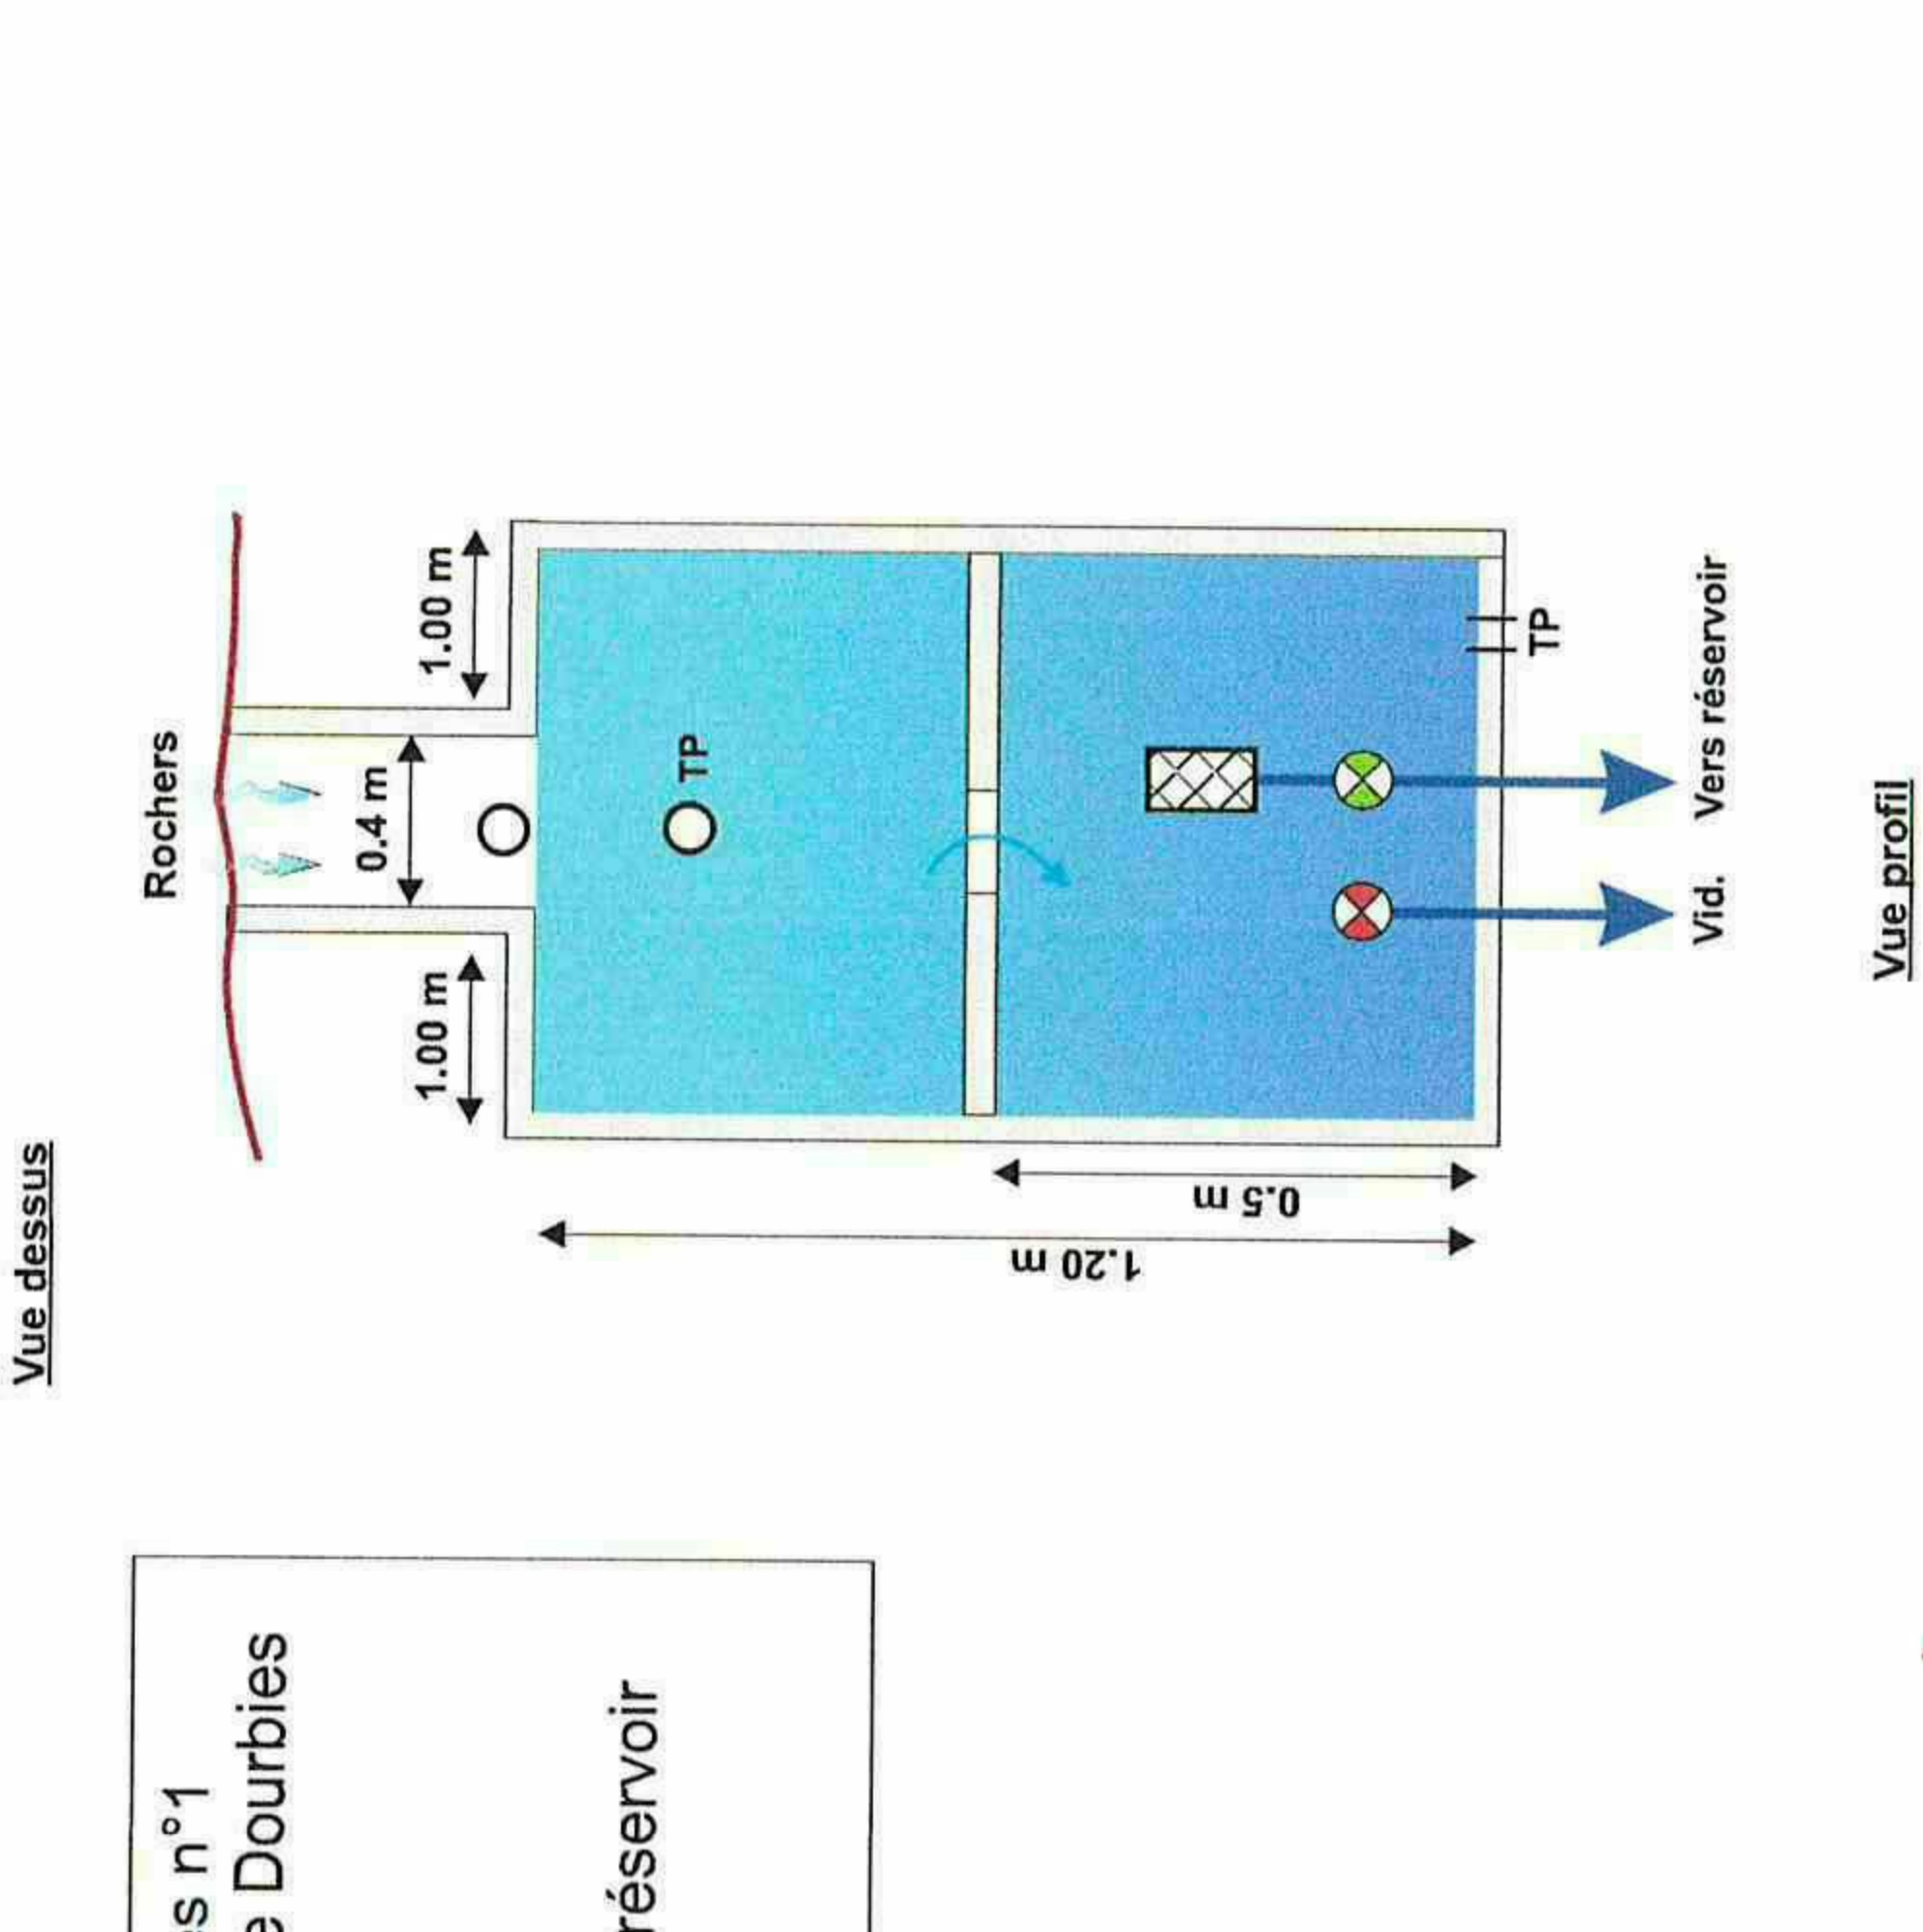

Vue du captage




Vue intérieure

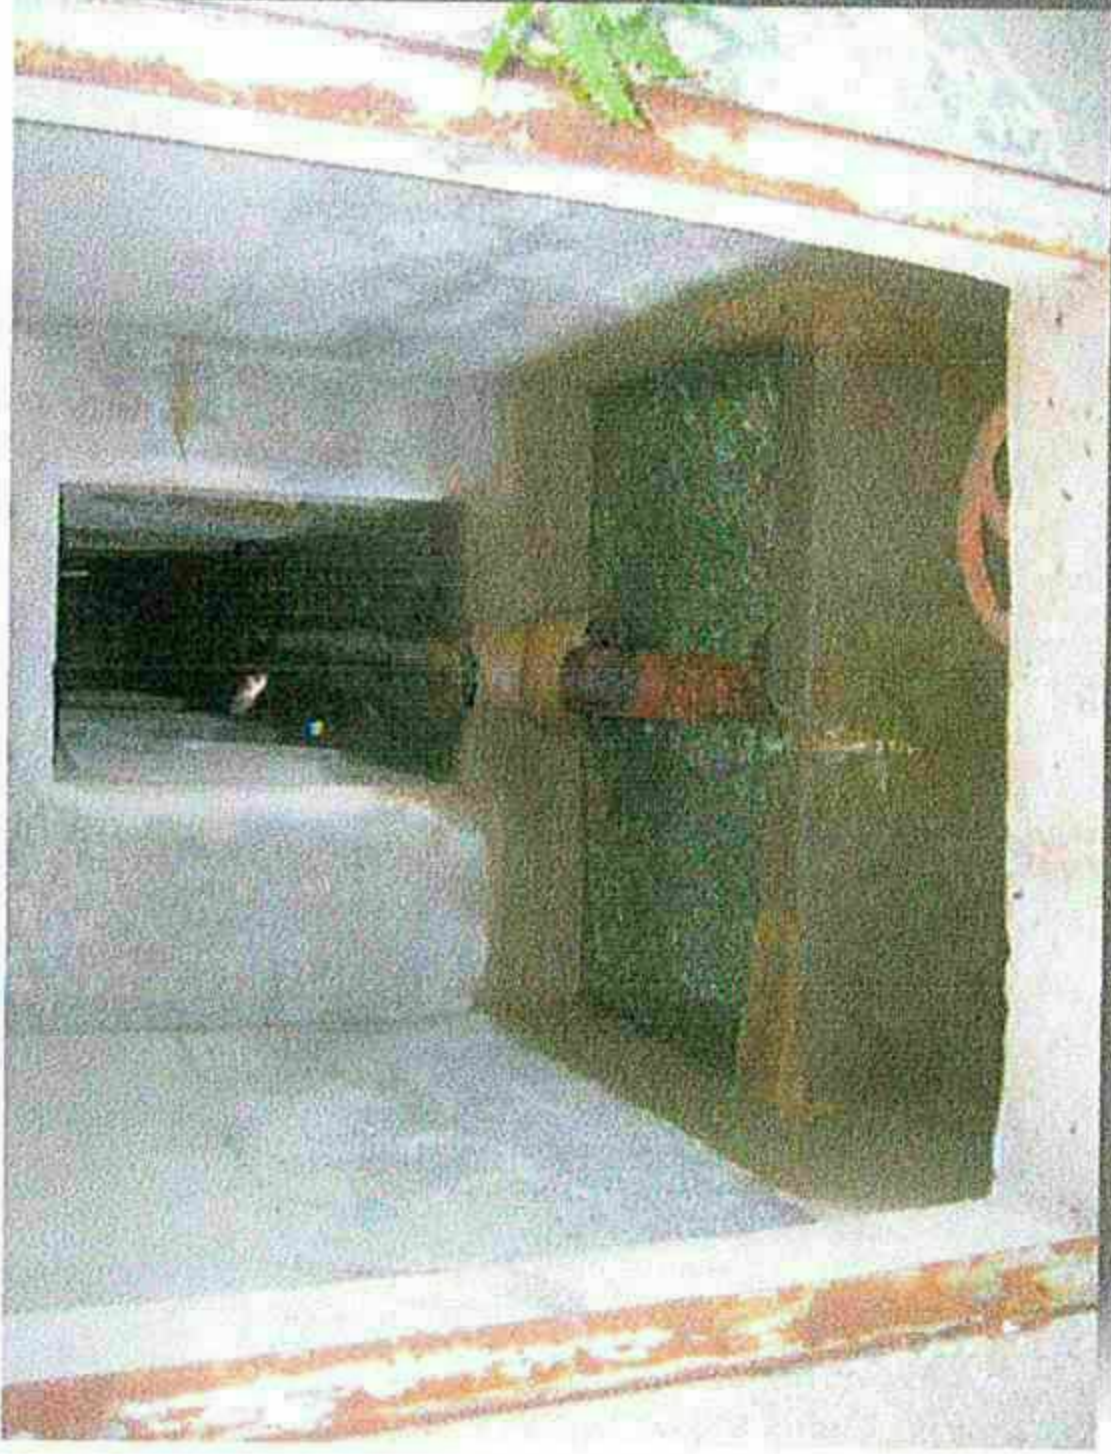

Commune de Doorbies - Captage de Viala 1 haute

Schéma de principe

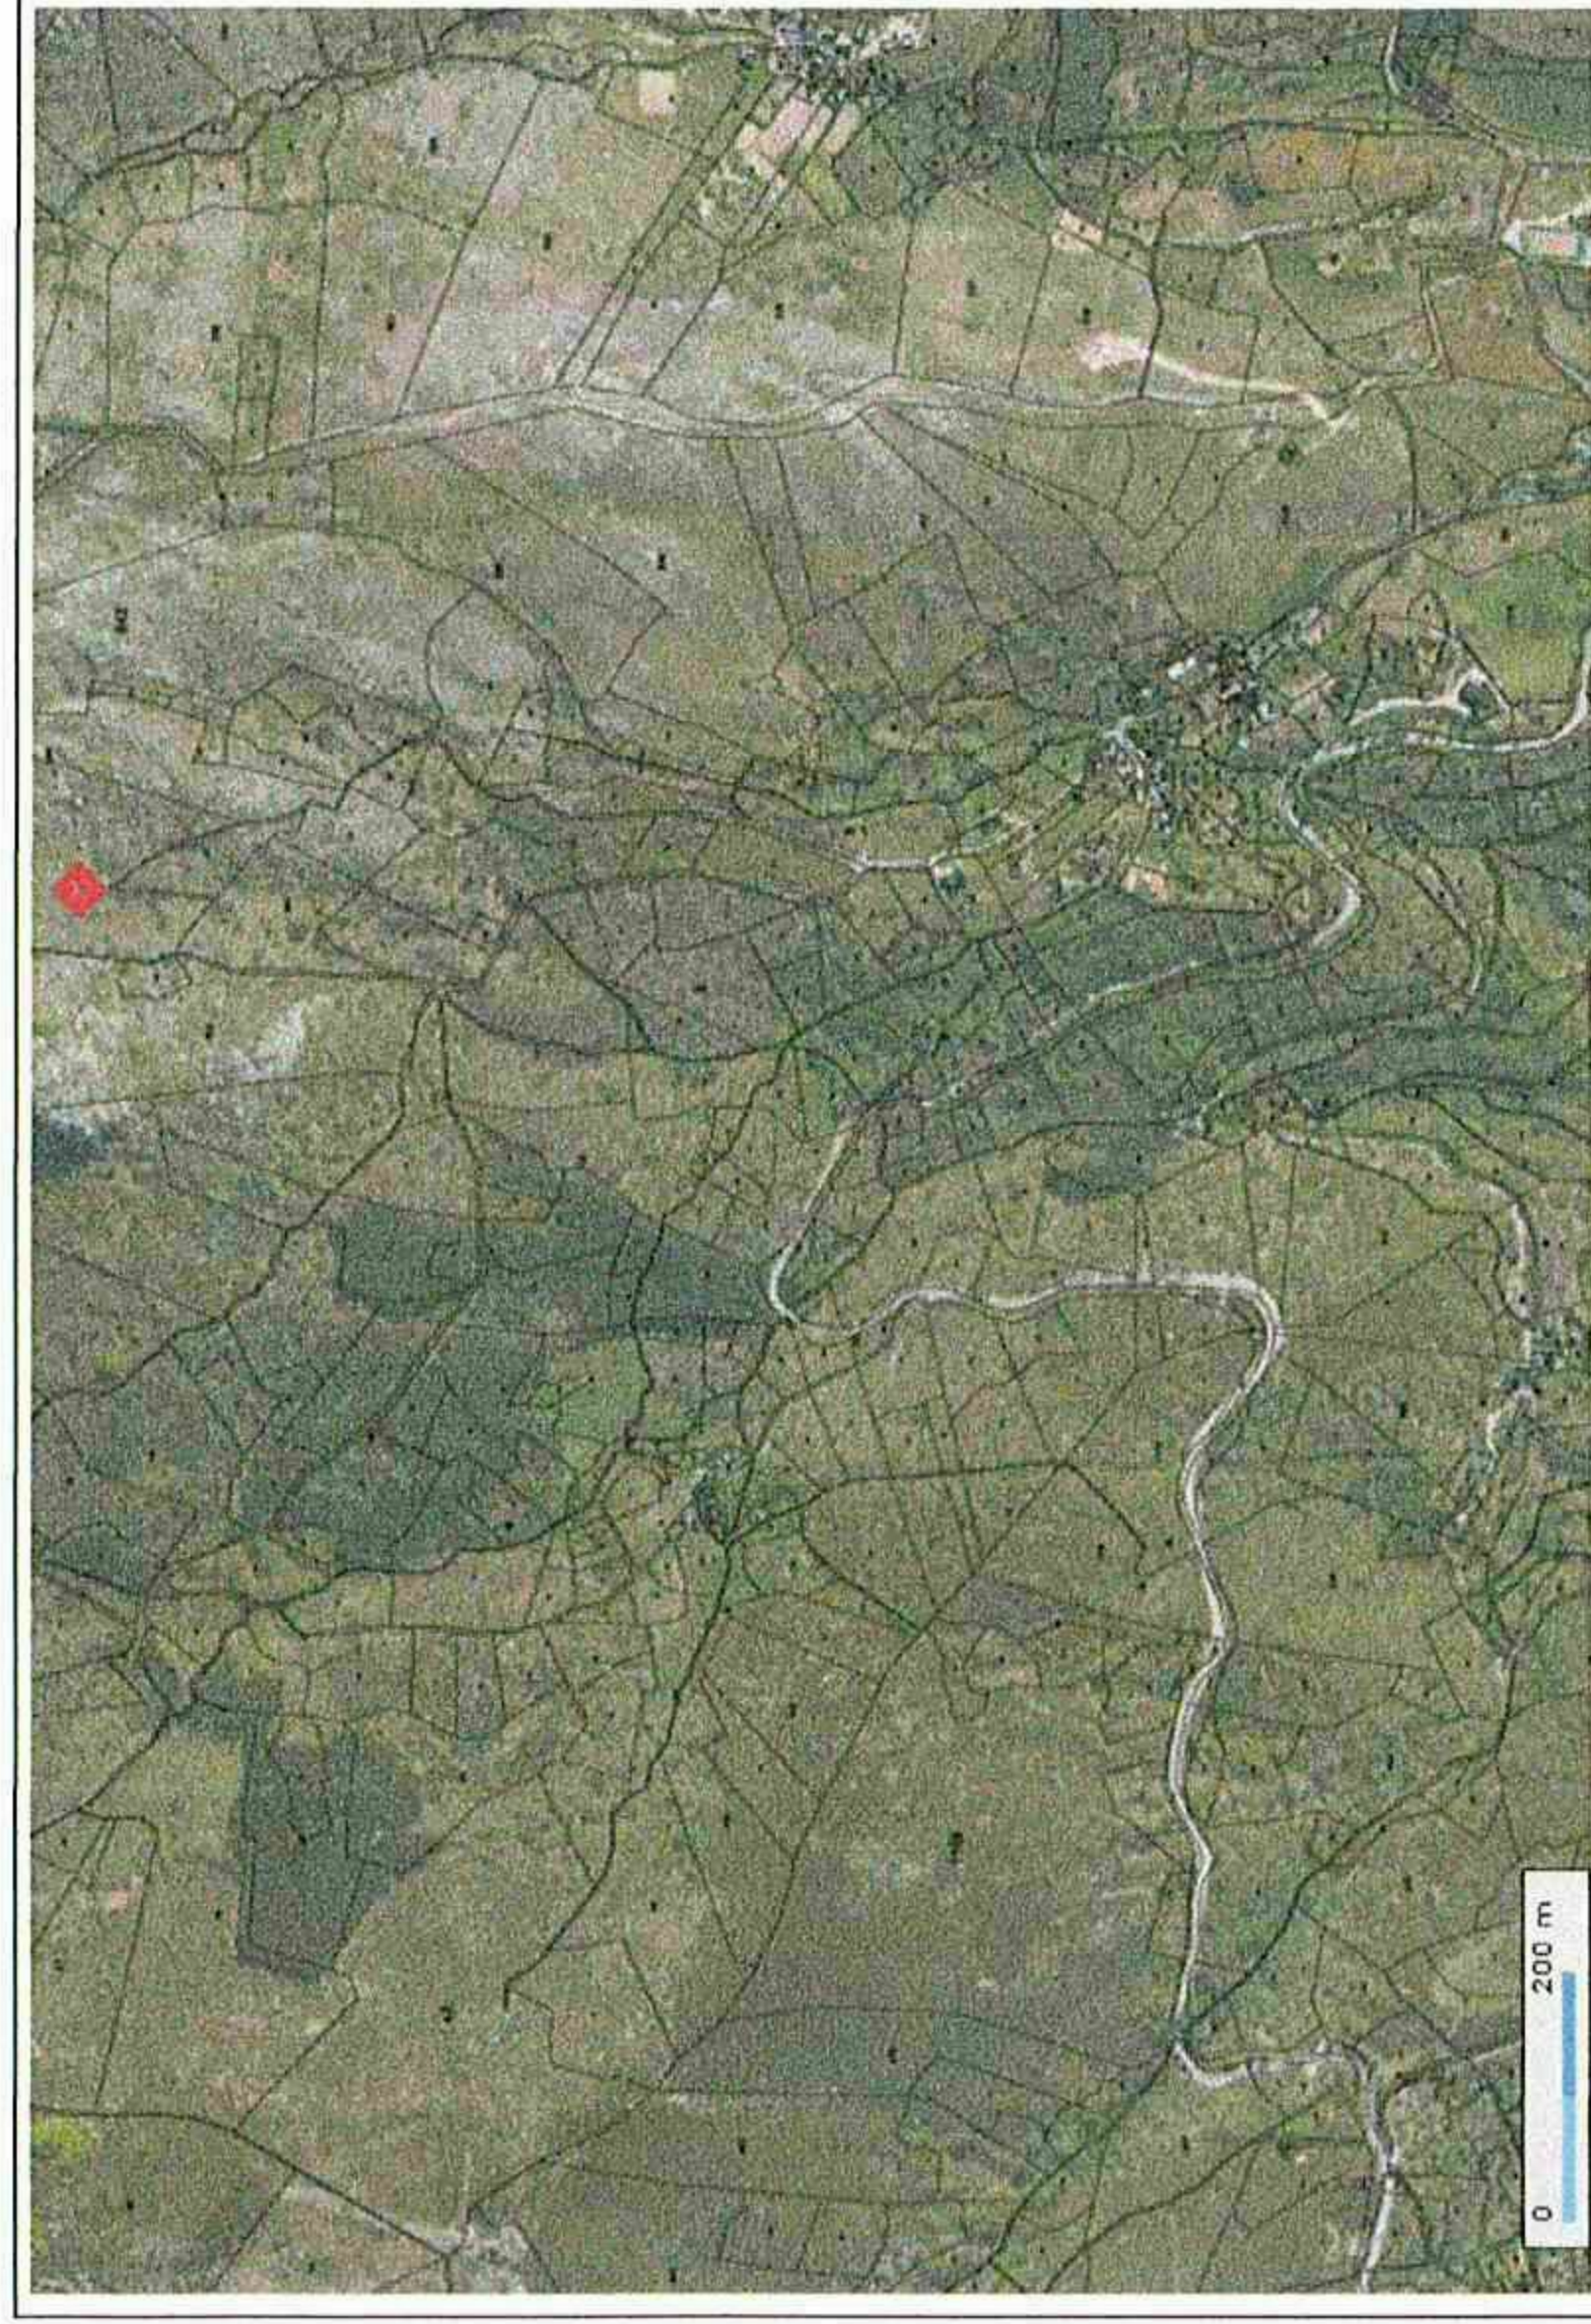

Nom : Captage de Viala 2 haute
Localisation : Commune de Doorbies
Coordonnées (Lambert 93) :

X : 735 154

Y : 6 331 071


Z : 1140 m

Fonction : Alimentation du réservoir du Viala


Propriétaire : nc

Parcellaire : Parcelle n°1200

Vue en coupe

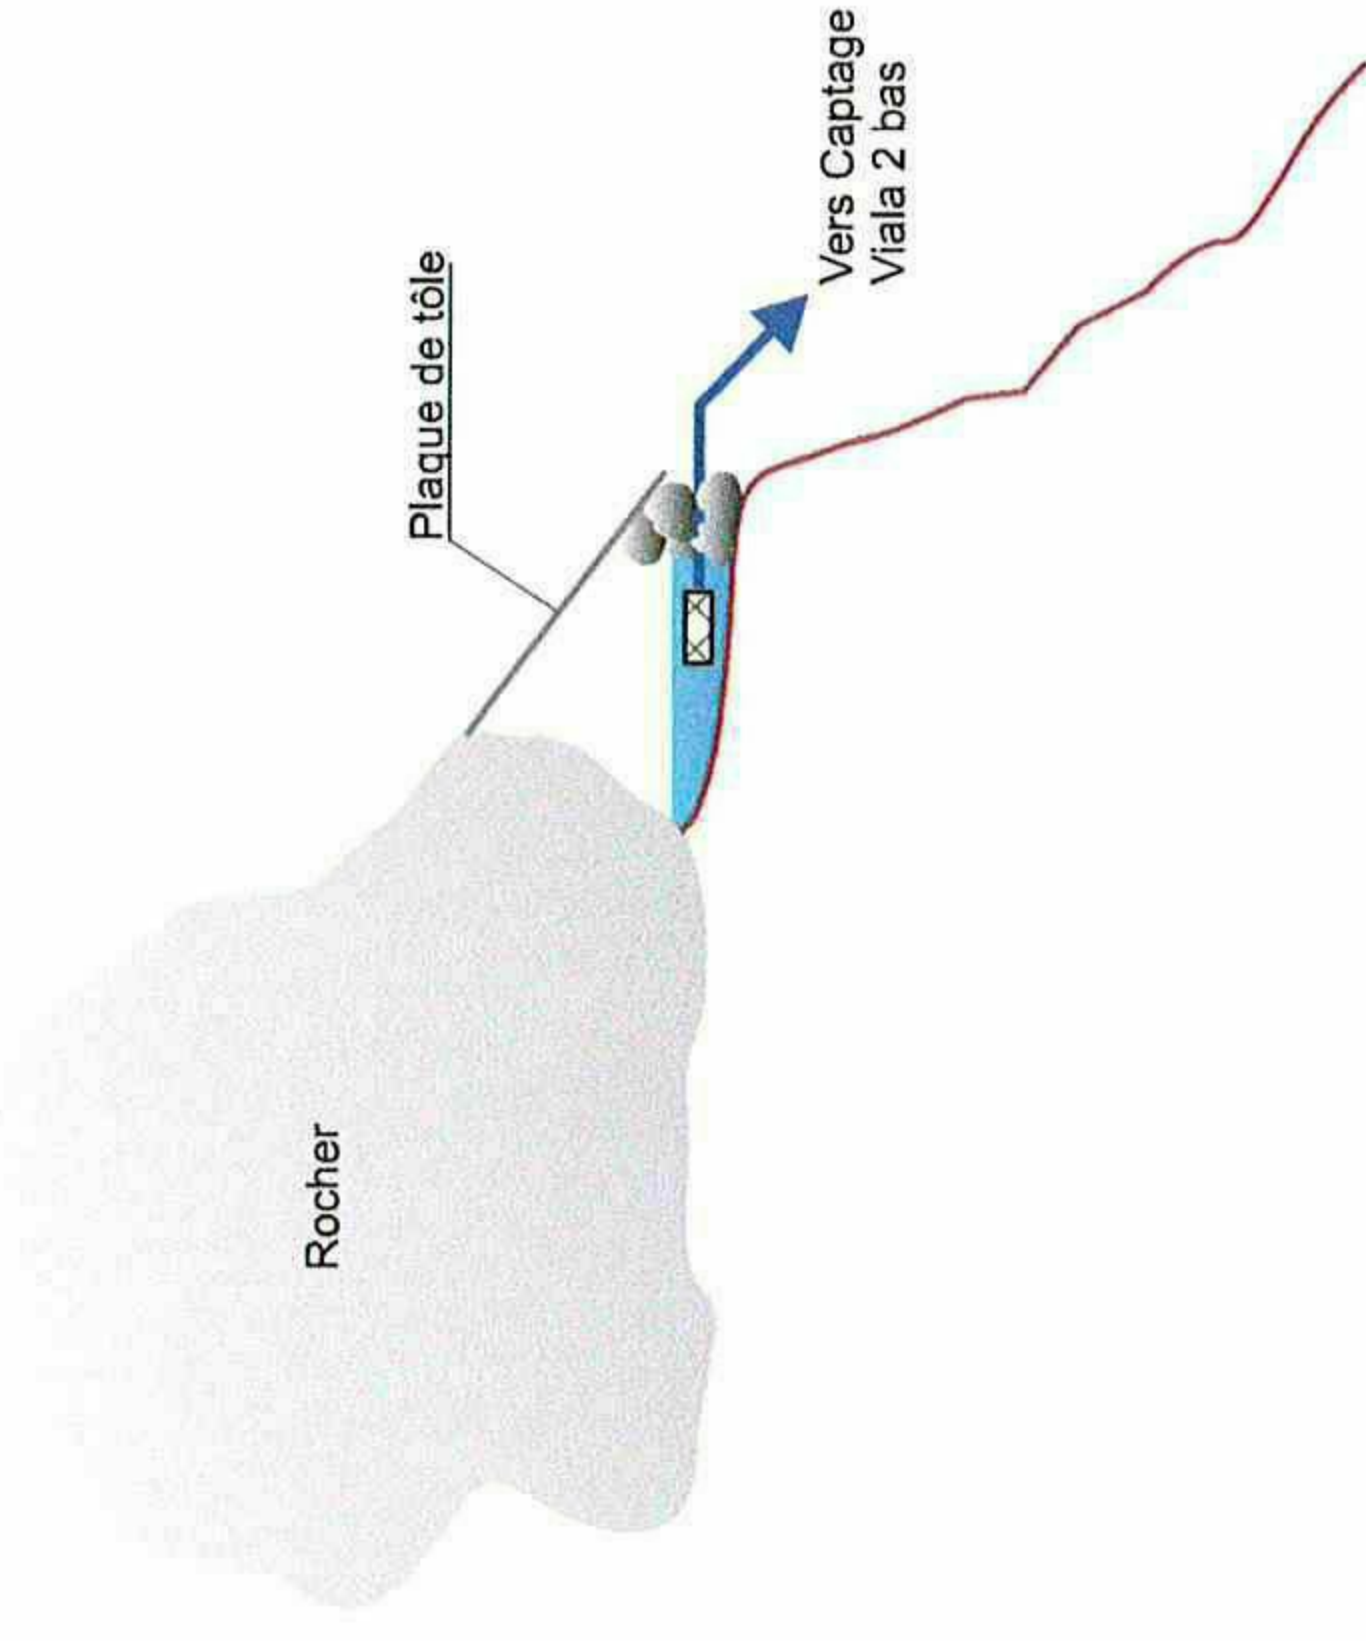

Vue de dessus

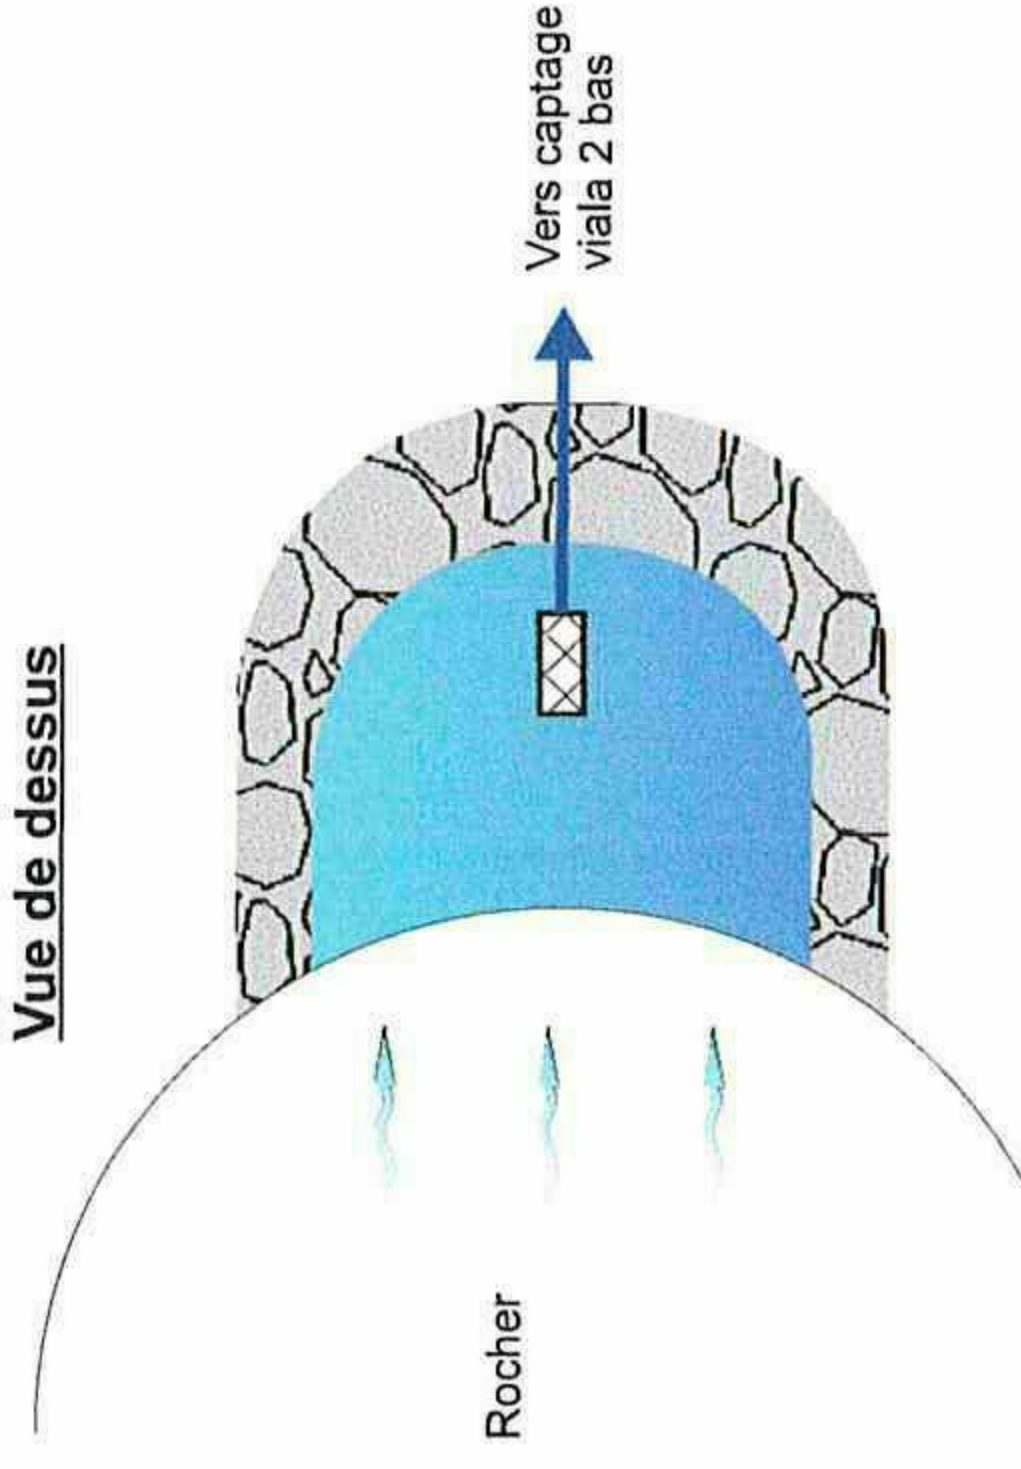

Commune de Doorbies - Captage de Viala 2 bas

Schéma de principe

Nom : Captage de Viala 2 bas

Localisation : Commune de Doorbies

Coordonnées :

X : 735 279




Y : 6 330 817

Z : 1065 m

Fonction : Alimentation du réservoir du Viala


Propriétaire : nc

Parcellaire : Parcelle n°1133

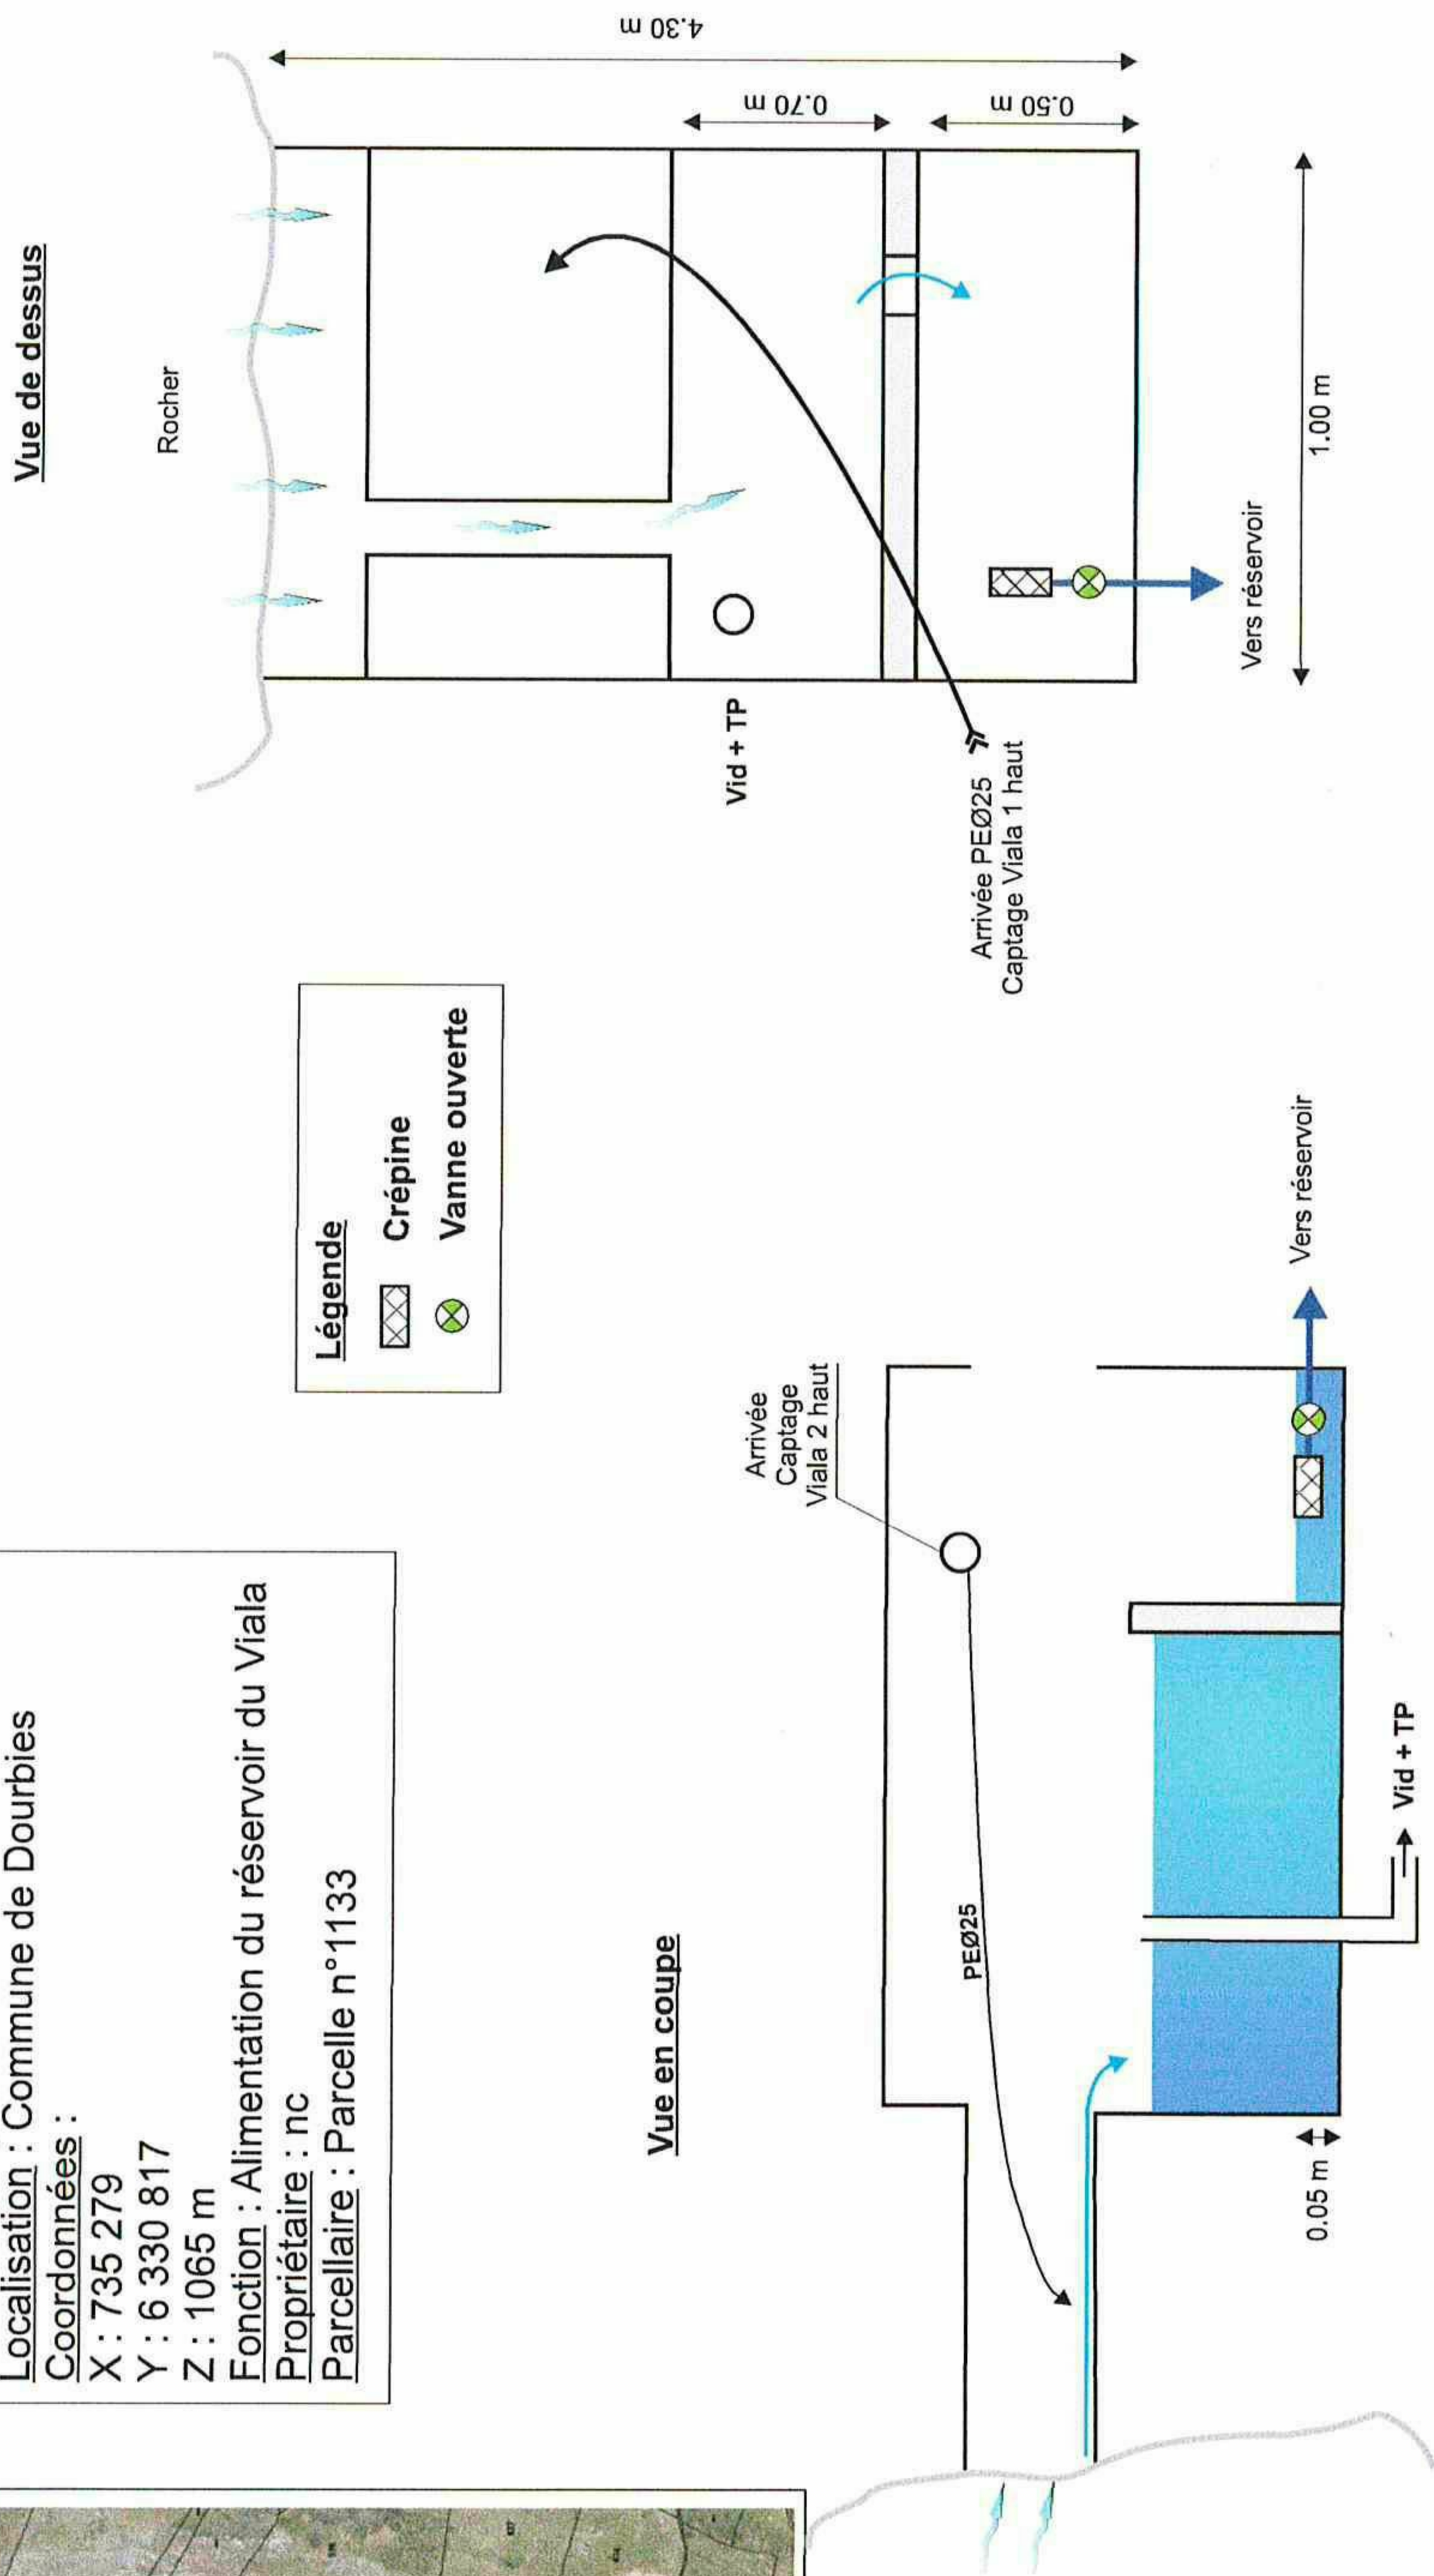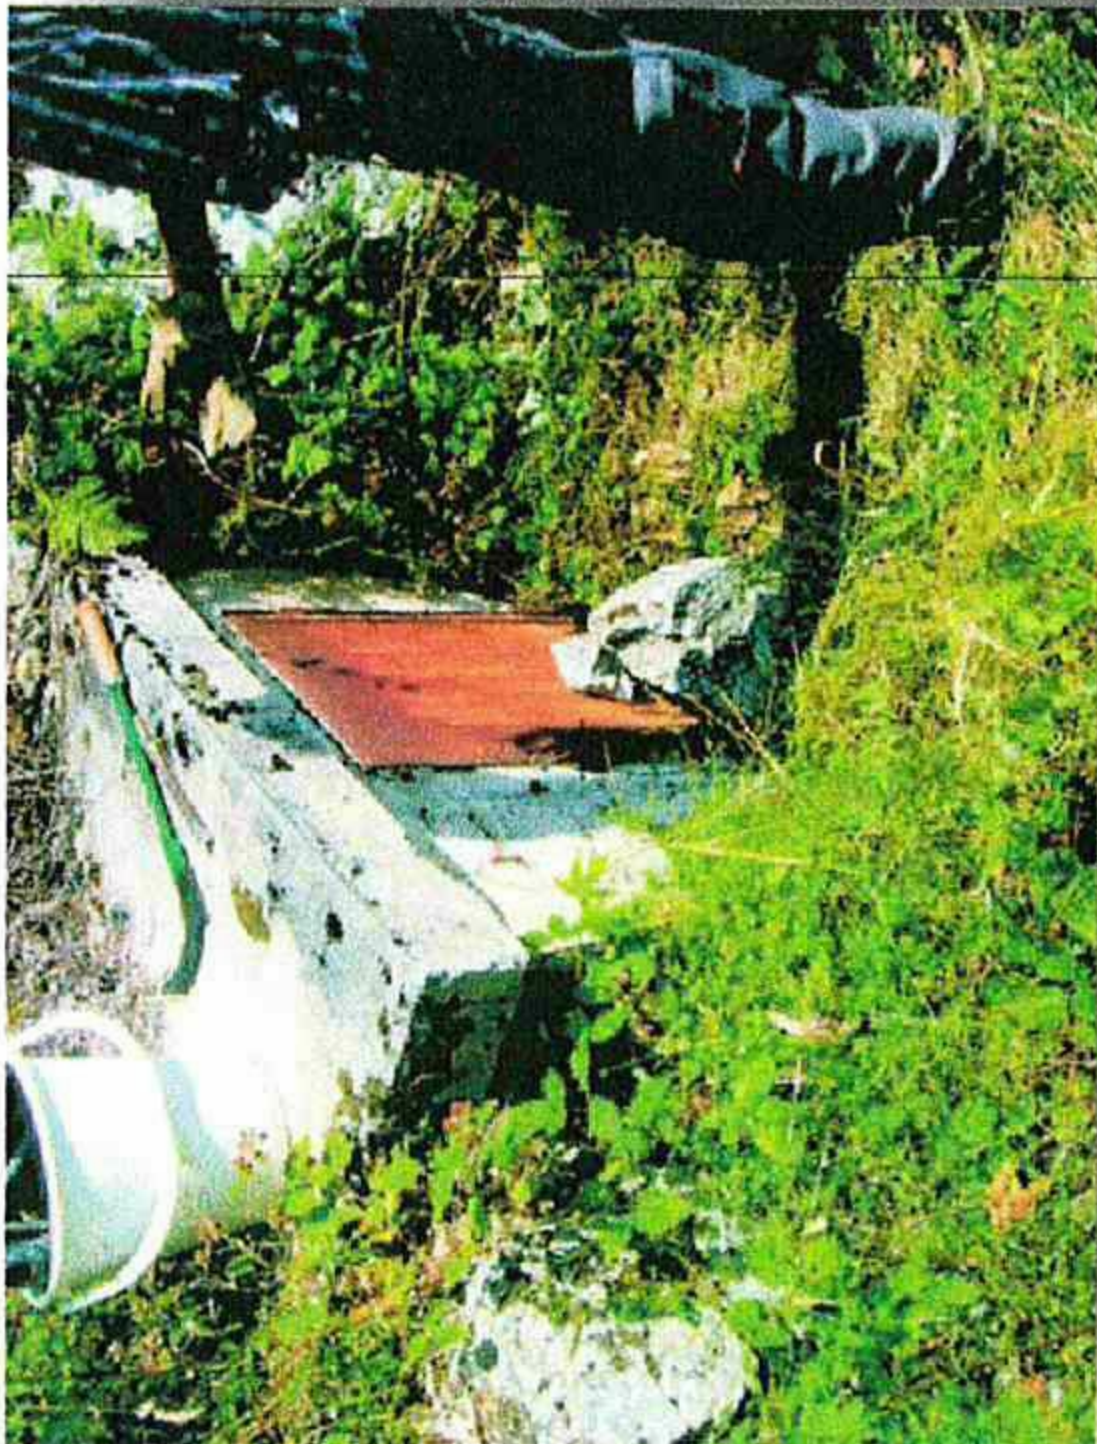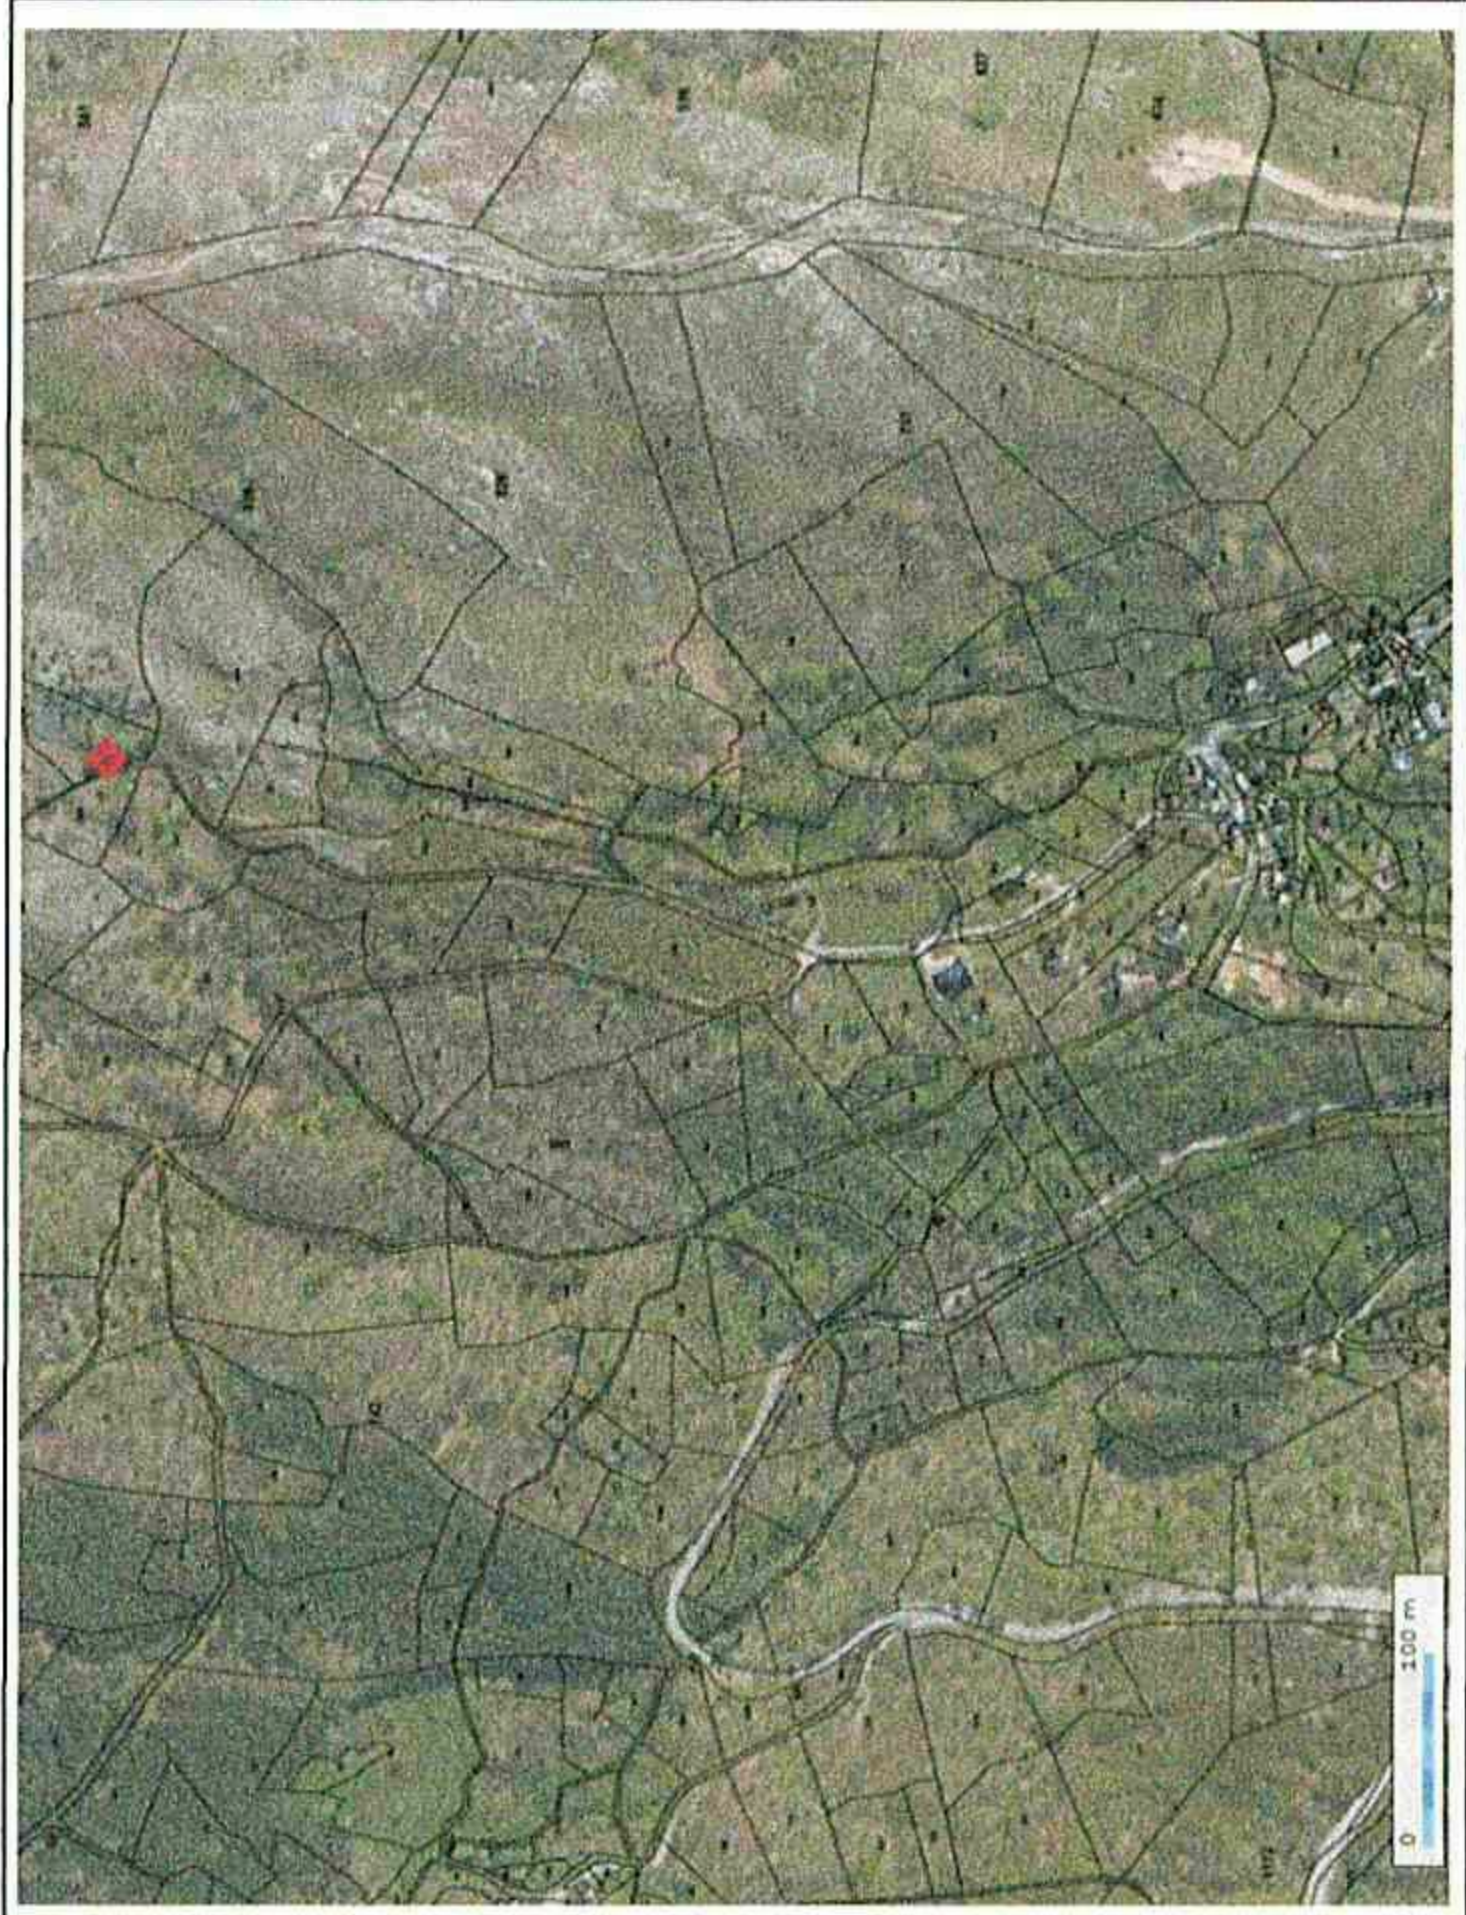


Commune de Dourbies - Captage de PRUNARET 1 - Balsan


Schéma de principe

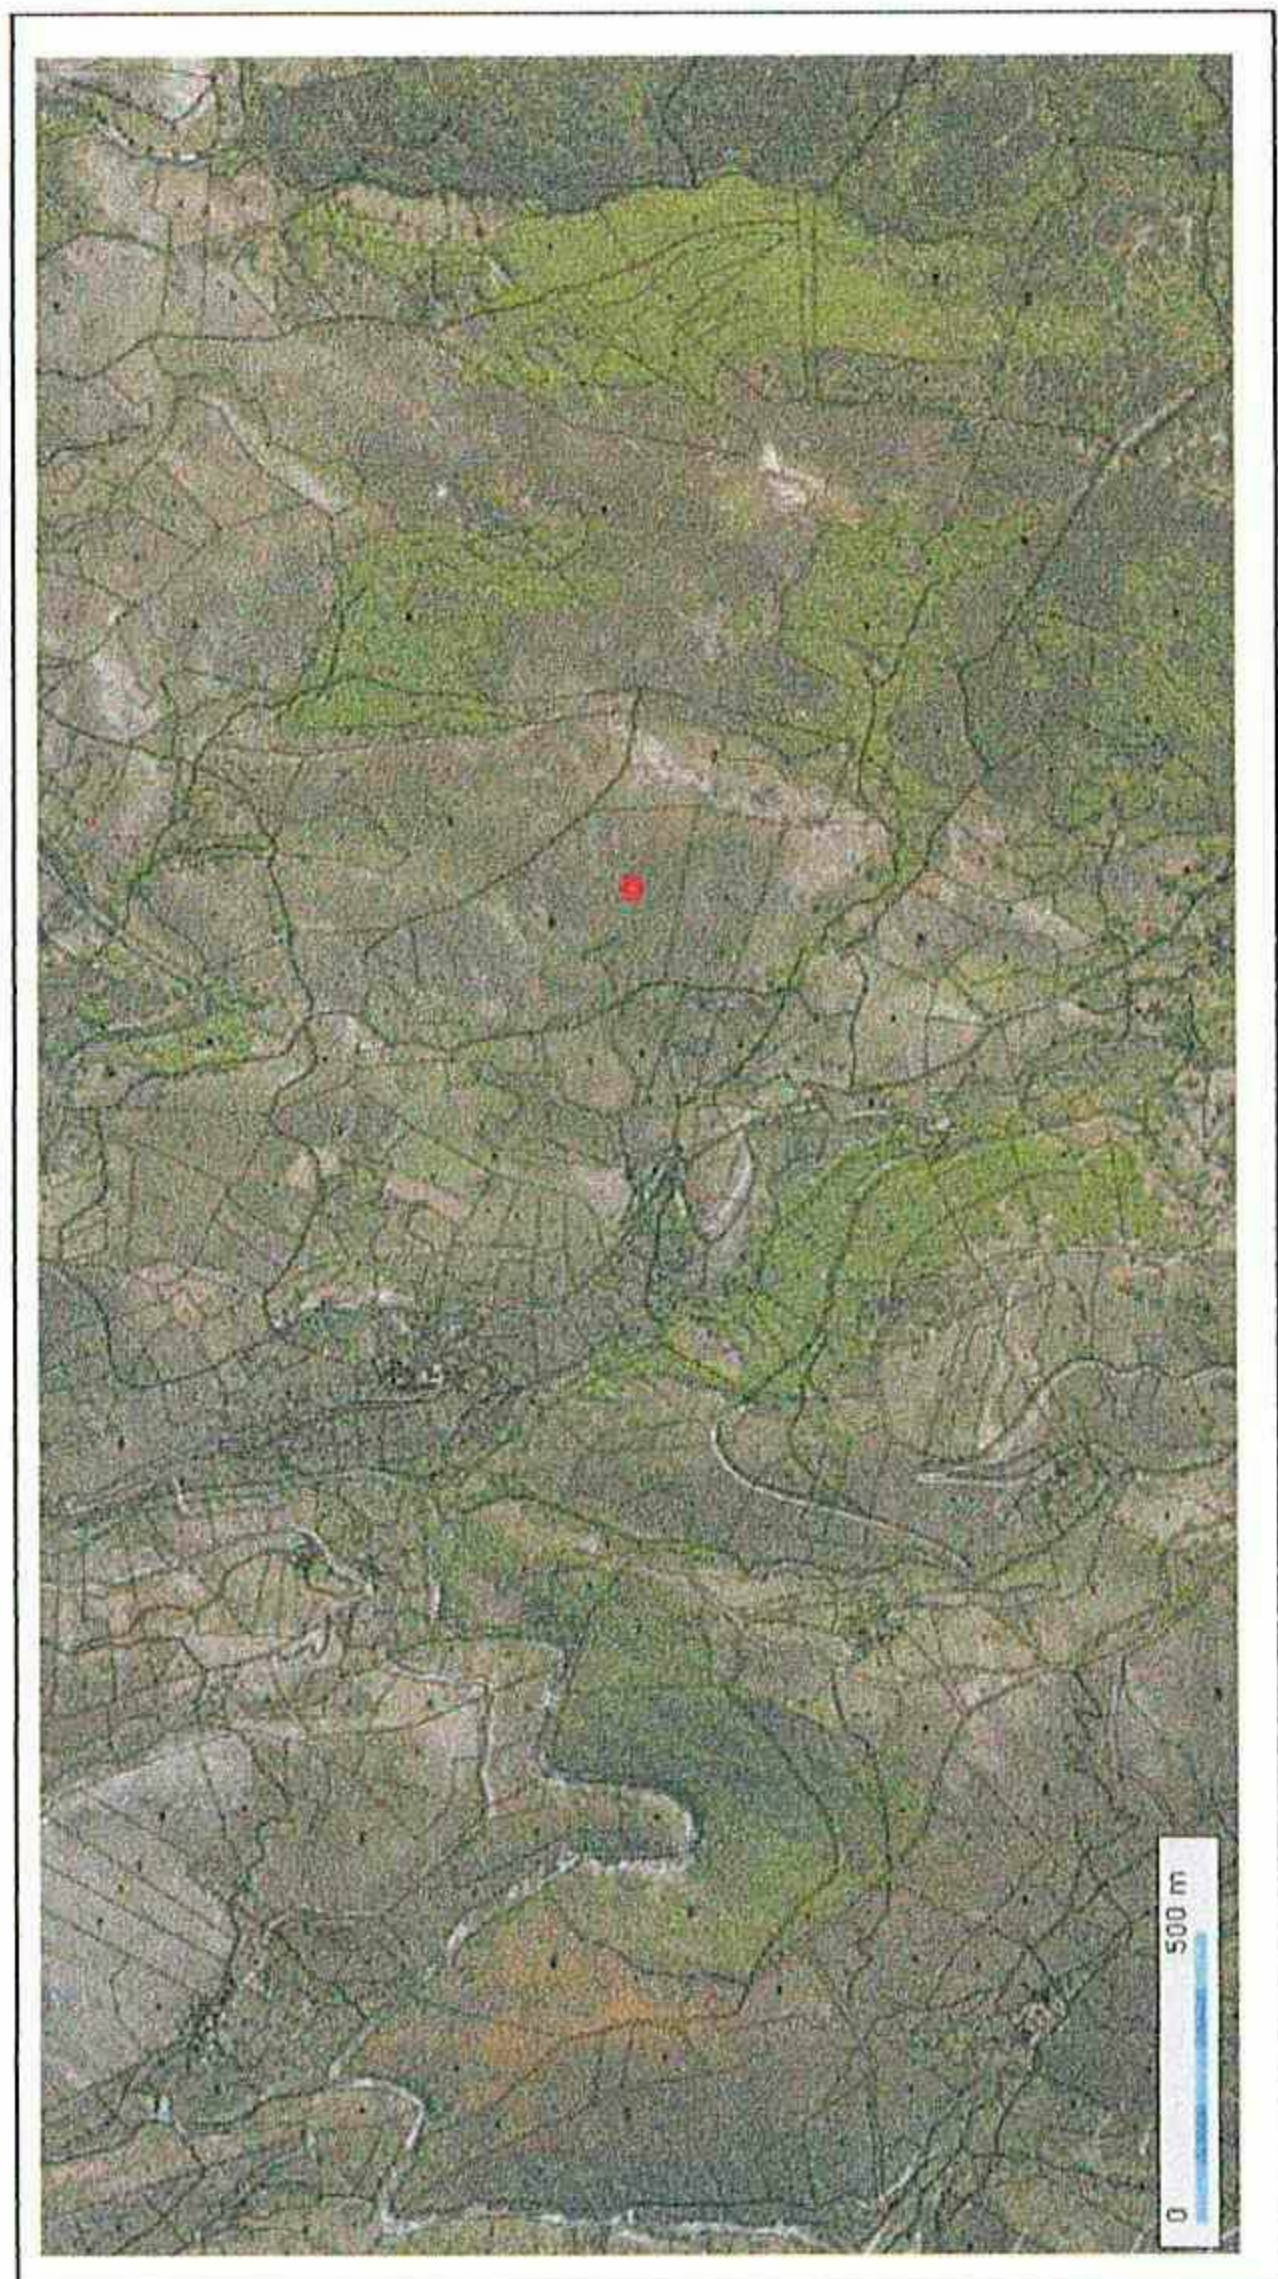

Vue du dessus

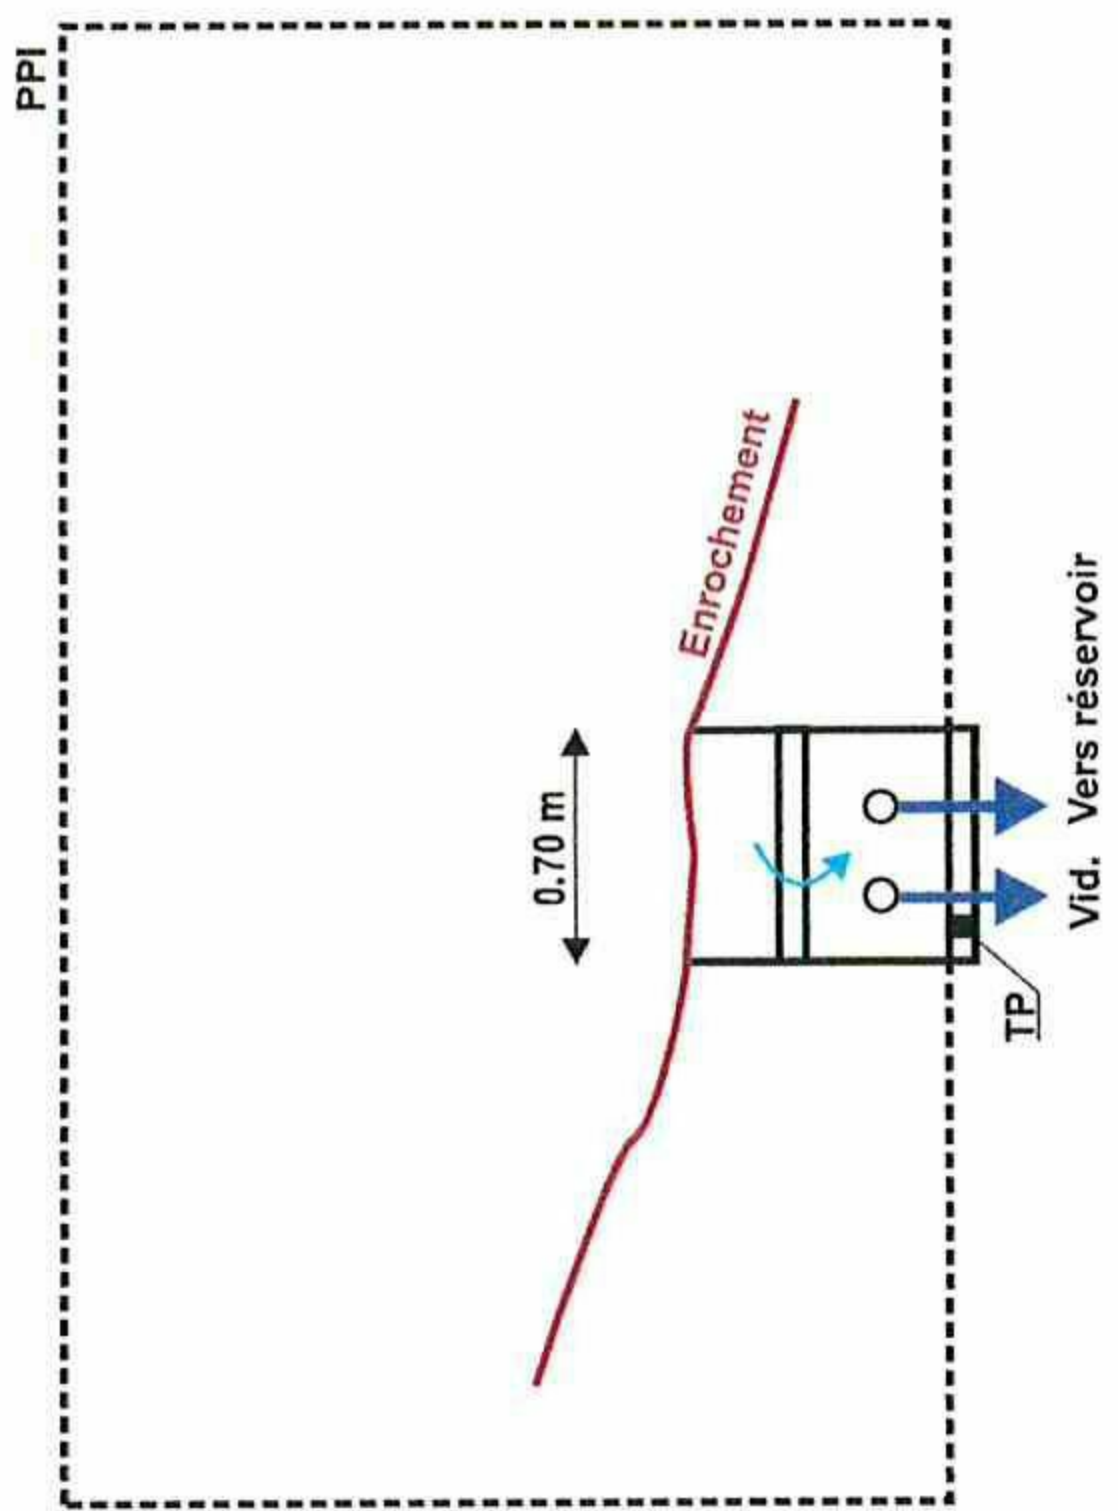

Vue de profil

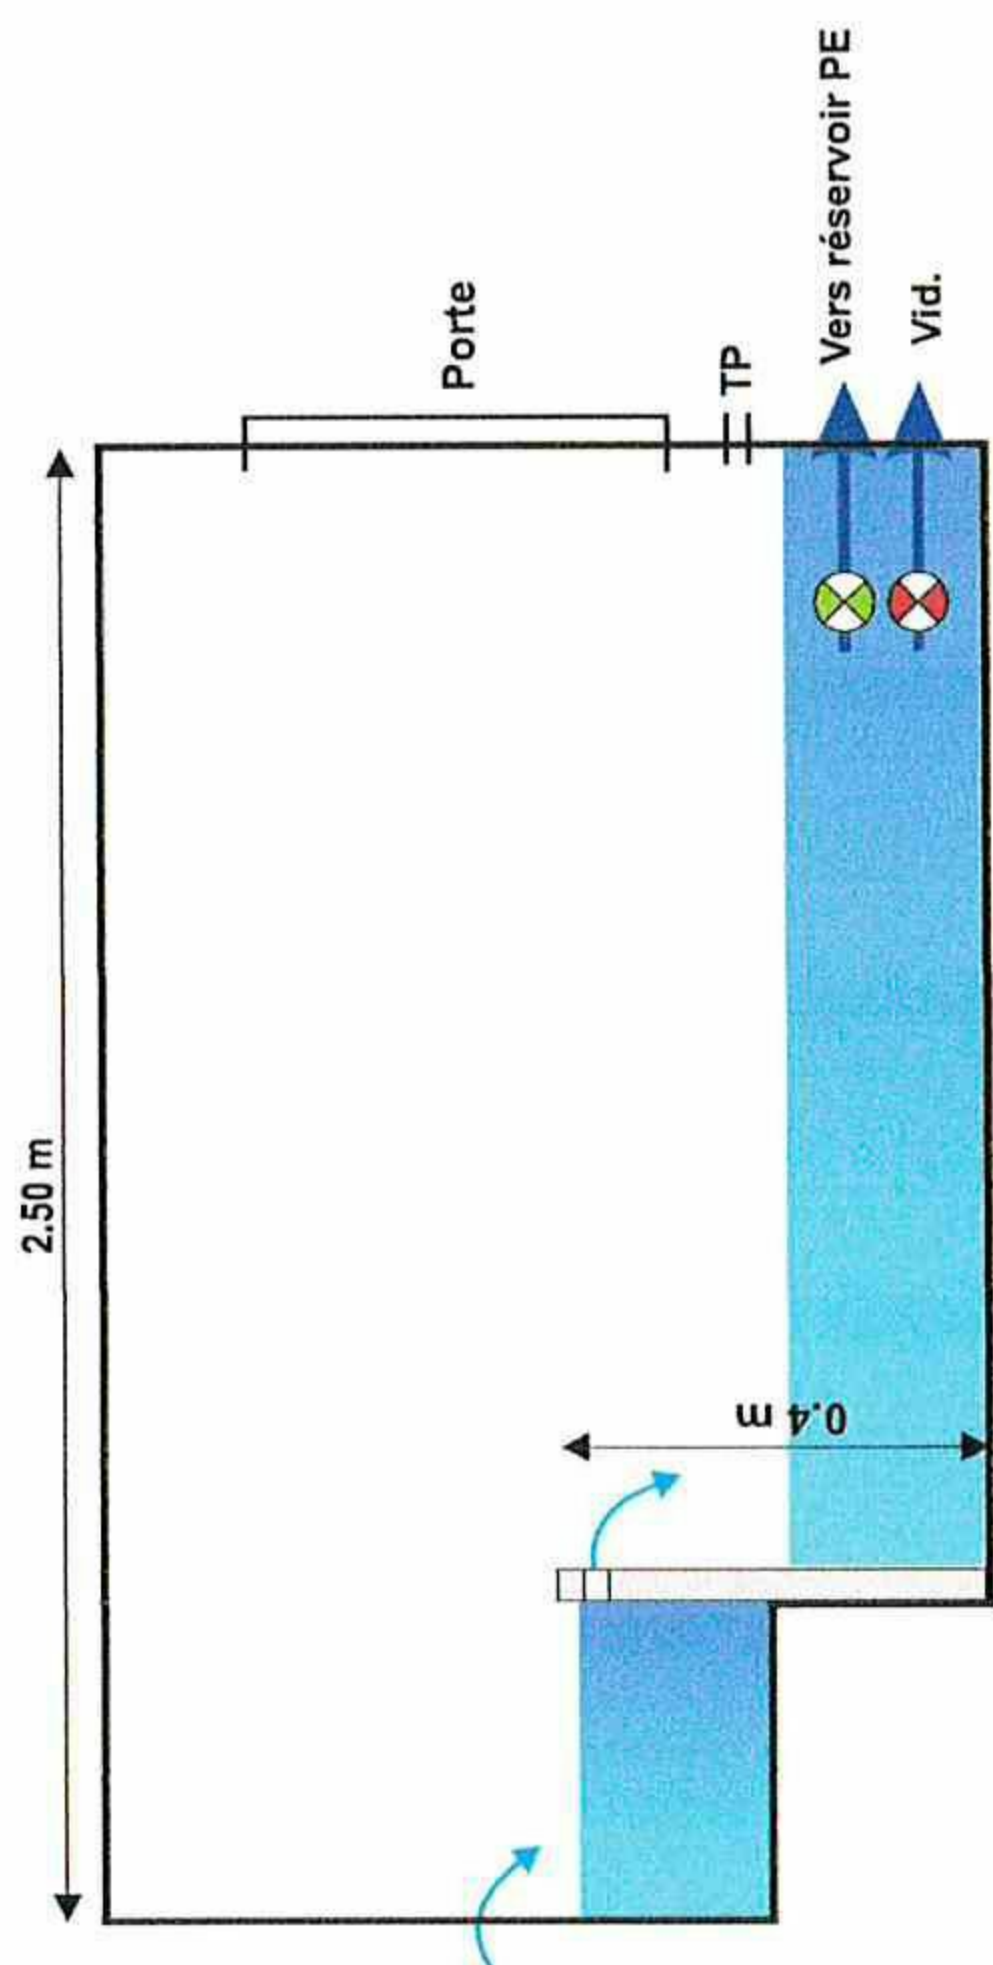

Légende

-  Vanne ouverte
-  Vanne fermée

Nom : Captage de Prunaret 1 - Balsan
Localisation : Commune de Dourbies
Coordonnées :
X : 738 431
Y : 6 329 663
Z : 1142 m
Fonction : Alimentation du réservoir de Prunaret
Propriétaire : privé

Vue d'ensemble



Vue du captage (entrée)



Vue des vannes




Vue arrivée d'eau




Commune de Dourbies - Captage de PRUNARET 2 - Jonquet

Schéma de principe

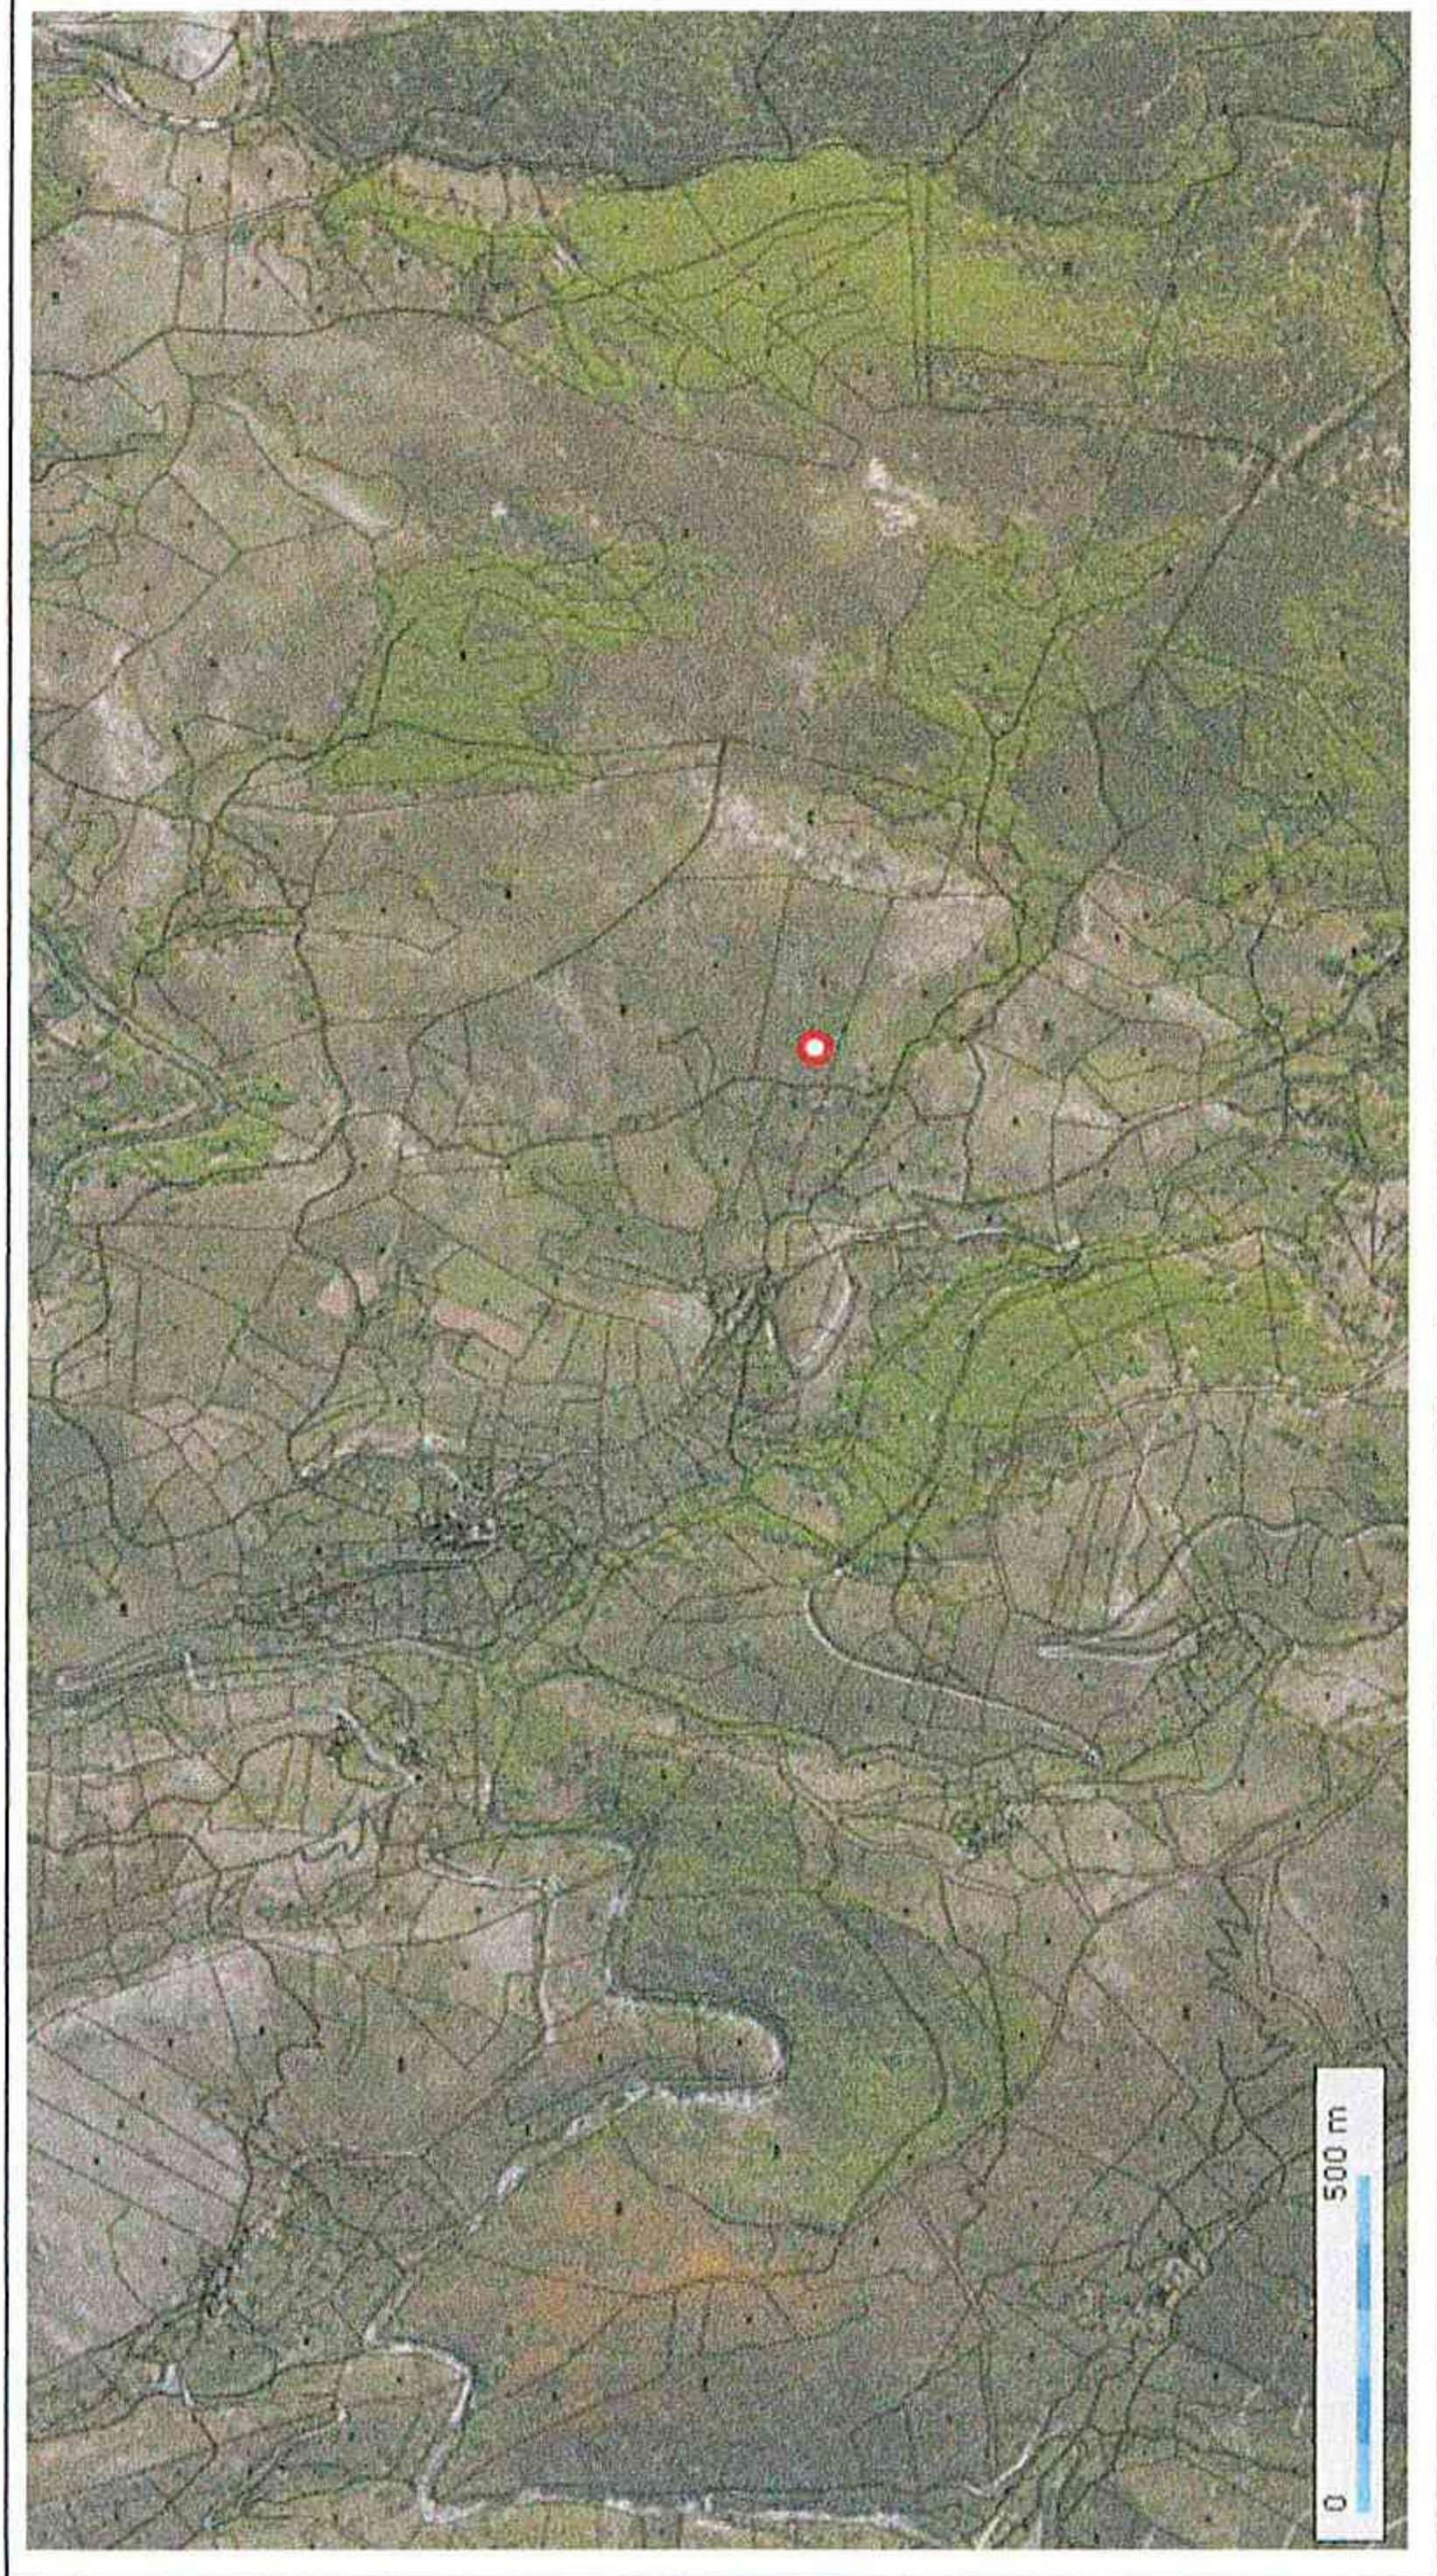


Nom : Captage de Prunaret 2 - Jonquet
Localisation : Commune de Dourbies
Coordonnées :
X : 738 306
Y : 6 329 516
Z : 1115 m
Fonction : Alimentation du réservoir de Prunaret
Propriétaire : Privé

Vue du dessus

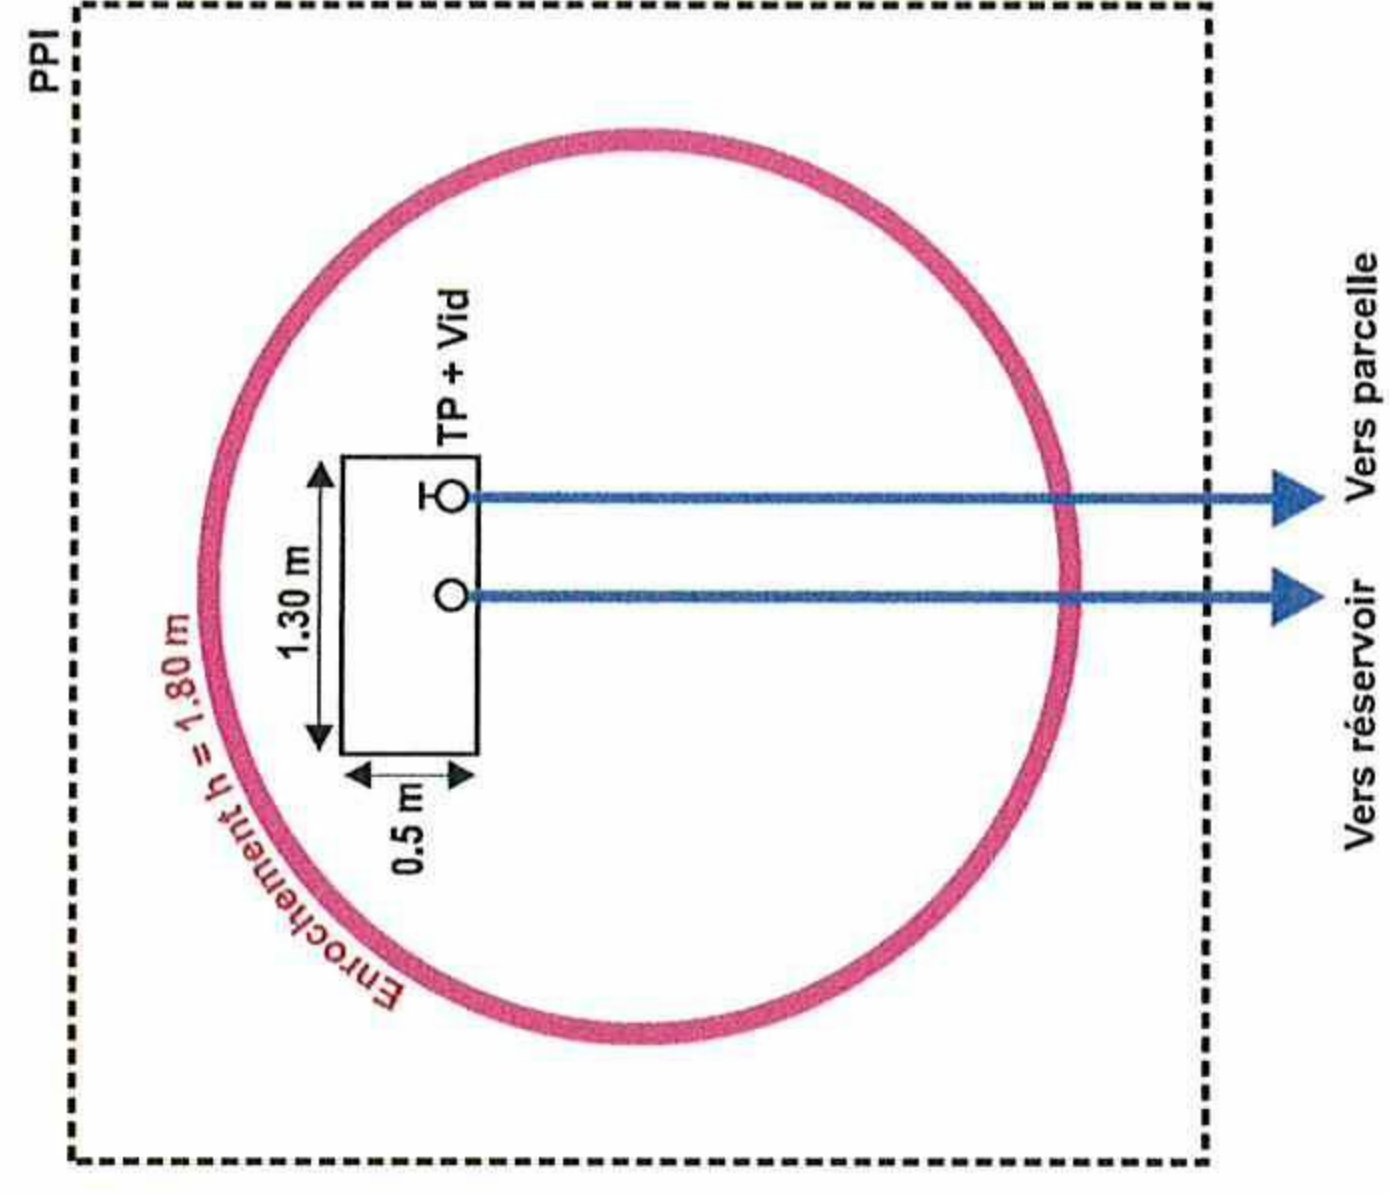

Vue en coupe

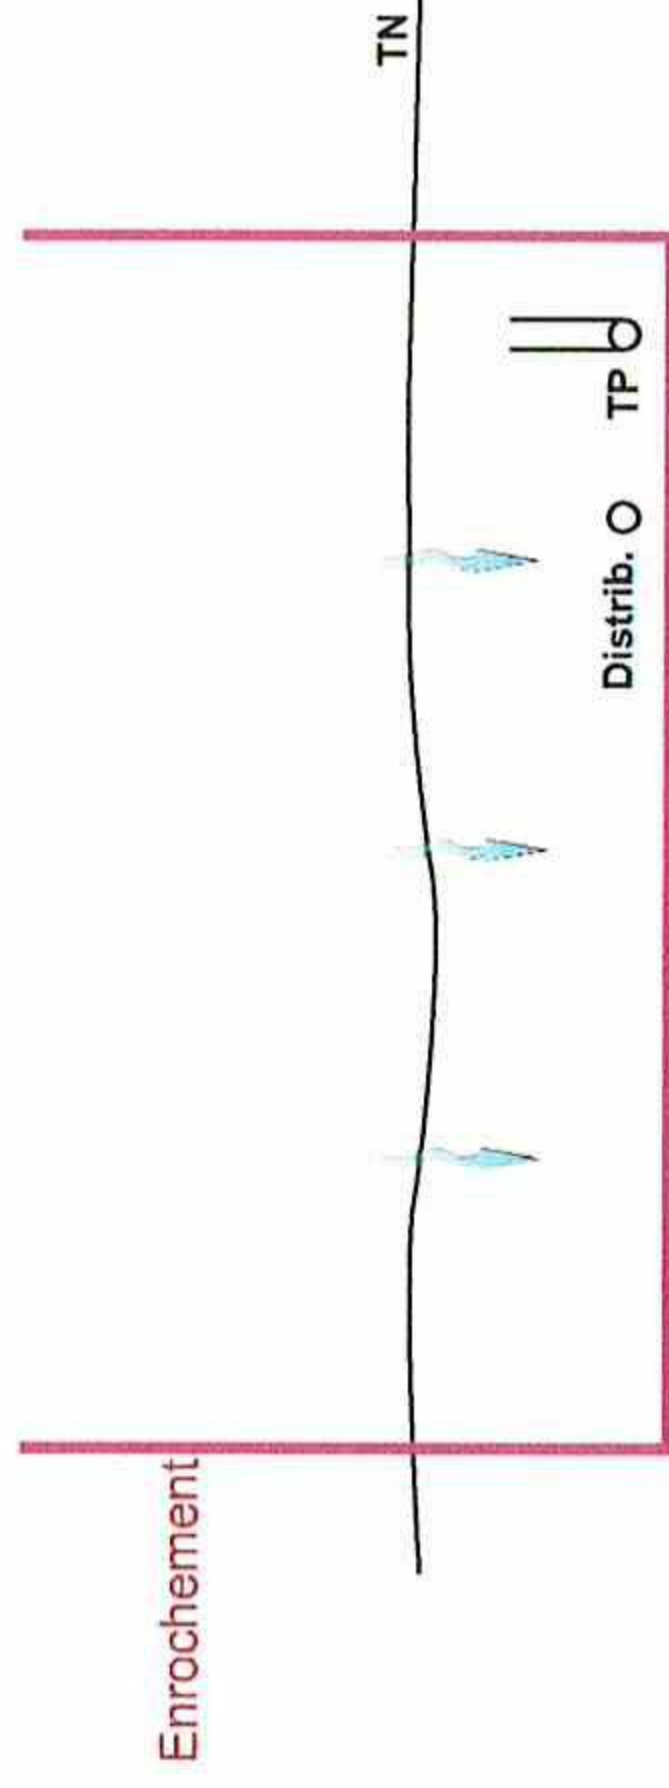

Vue d'ensemble



Vue du captage



Vue intérieur TP + distribution



PEISSIEIRE

	
Vue générale du site	Portail du Périmètre de Protection Immédiate
	
Conduites de départ et vidange du bac	bac
	
Trop plein du bac	Bac de prise