

PC 3.2






SOLEIL DE LA ZAC MITRA 2

COUPE PAYSAGERE

ZONE 1 : COUPE AA' ; COUPE BB' ; COUPE CC' ; COUPE DD'

SIGNATURE ARCHITECTE

C. NOWATZKI ARCHITECTE DPLG  
504 Chem. de Quarante  
34370 MONTMAGNY  
06 26 31 07 05  
Siret 40075323300020

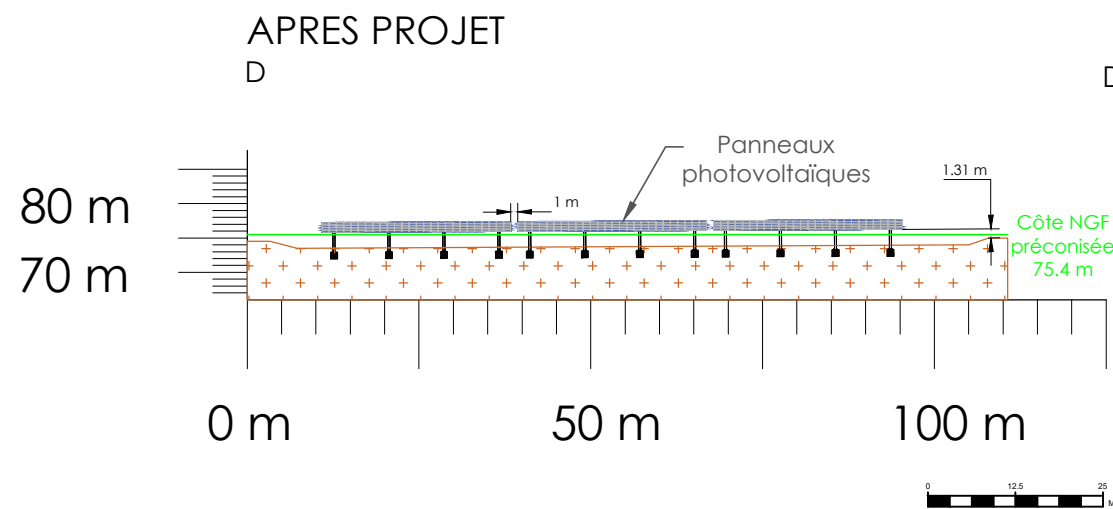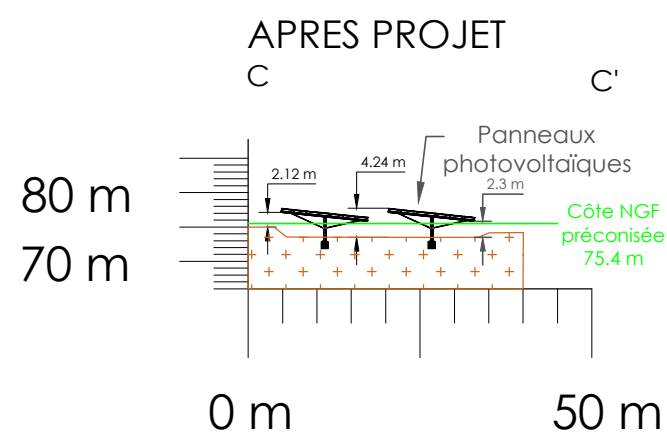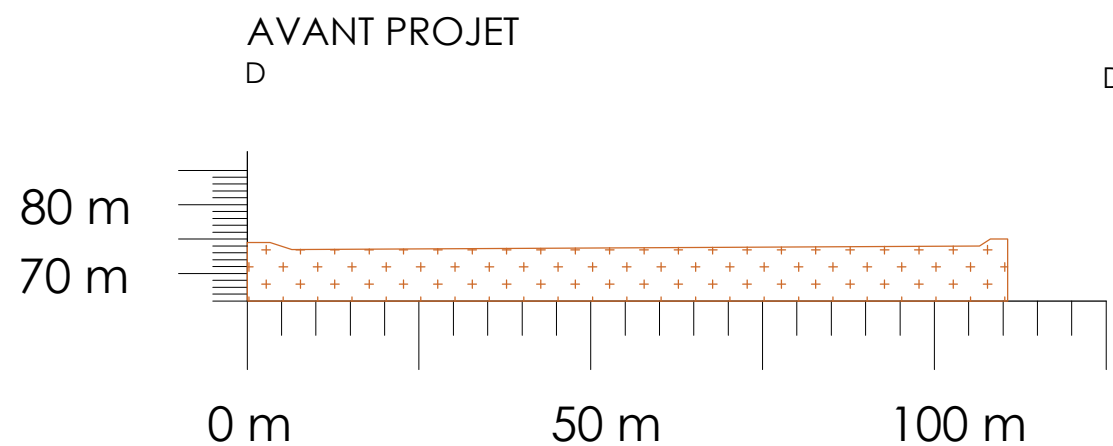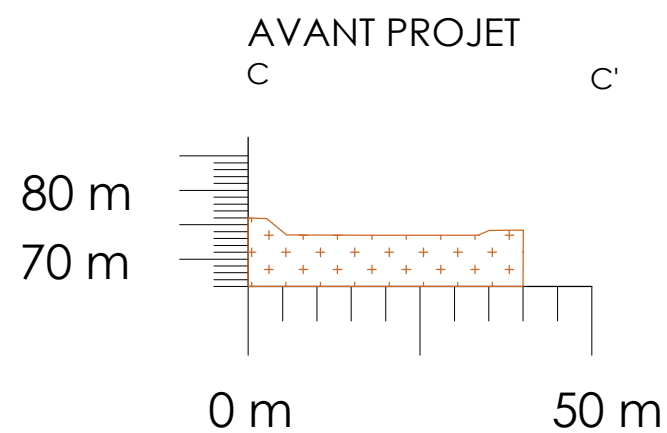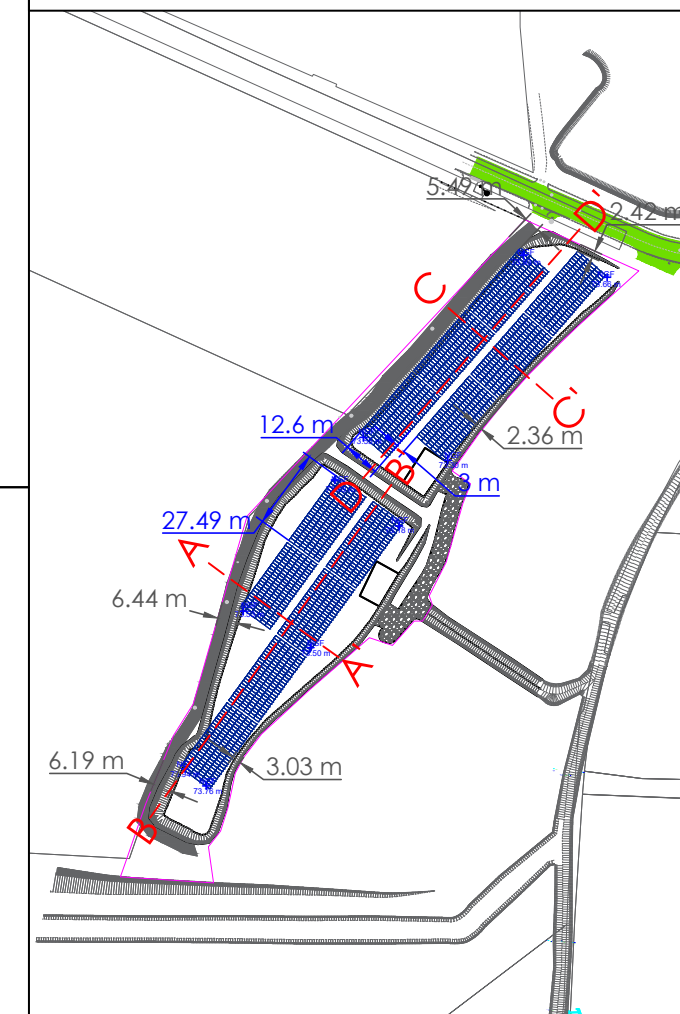

Cartographe : F.R	Format : A3	Version : V03
----------------------	----------------	------------------

Code projet : ZAC M2	Echelle : 1/1100	Plan : 2/6
-------------------------	---------------------	---------------



**elements**  
Energies renouvelables participatives

5 rue Anatole France - 34000 Montpellier  
+33 (0) 4 34 26 61 67  
contact@elements.green  
www.elements.green