

Objet Re: Enquête publique carte communale et zonage assainissement

De <marieclaire.frattini@nordnet.fr>

À <mairiedestnazairedegardies@nordnet.fr>

Date 26.01.2018 17:25



- carte communale st nazaire.doc (27 ko)
- carte communale st nazaire.pdf (527 ko)
- carte communale constructions.pdf (366 ko)

bonsoir

vous trouverez en pièces jointes la lettre que j'ai remise ce jour au commissaire pour la carte communale ainsi que deux plans ;

l'un correspond à la proposition de Mme Cazaly pour la zone constructible

l'autre indique les diverses constructions effectuées sur mes parcelles et qui sont absentes du plan que nous avo,s consulté en mairie ce jour

je vous rappelle :

- une aile de 120 m2 adjacente au batiment principal
- une grange de 110 m2
- divers bâtiments servant de boxes et d'abri à paille.

je profite de ce courrier pour demander l'agrandissement de la proposition à la limite de la parcelle N° 481;j'ai mis des croix sur le plan

bien cordialement

MC FRATTINI

Le 18.12.2017 21:11, Mairie de Saint-Nazaire-des-Gardies a écrit:

Mesdames, Messieurs,

Pour information l'avis de mise à l'enquête publique conjointe sur le projet d'élaboration d'une carte communale et du zonage d'assainissement sera publié dans les prochains jours.

Le dossier sera consultable selon les modalités définies dans l'arrêté municipal n° 05-2017 du 4 décembre 2017 dont vous trouverez copie ci-jointe.

Restant à votre disposition pour tout renseignement.

Cordialement.

Le Maire,

Pierre MAZAURIC

--

Mairie de Saint-Nazaire-des-Gardies

30610 SAINT-NAZAIRE-DES-GARDIES

Tel & fax : 04 66 77 11 92

Secrétariat : lundi 9-12 h et vendredi 8- 12 h

M et Mme Frattini
Chêne Vert
Sillargues Nord
30610 St Nazaire des Gardies

St Nazaire le 22 janvier 2018

à Mairie de StNazaire des Gardies
Responsable de la Carte Communale

Bonjour,

Nous avons pu consulter le dossier concernant la carte communale de St Nazaire des Gardies et avons eu la surprise de voir que notre propriété située "chêne vert" n'a pas fait l'objet de proposition d extension de terrain constructible, comme toutes les autres propriétés de la commune. Nous avons pourtant été informés du projet nous concernant par Geneviève Cazaly il y a quelques temps.

Nous ne comprenons pas pourquoi sa proposition ne figure plus sur les derniers plans.


Vous trouverez en annexe une copie remise par Mme Cazaly.

Dans l'attente que cet oubli soit rectifié ;
Bien cordialement.

M et Mme Frattini

disponible: environ 39600 m²



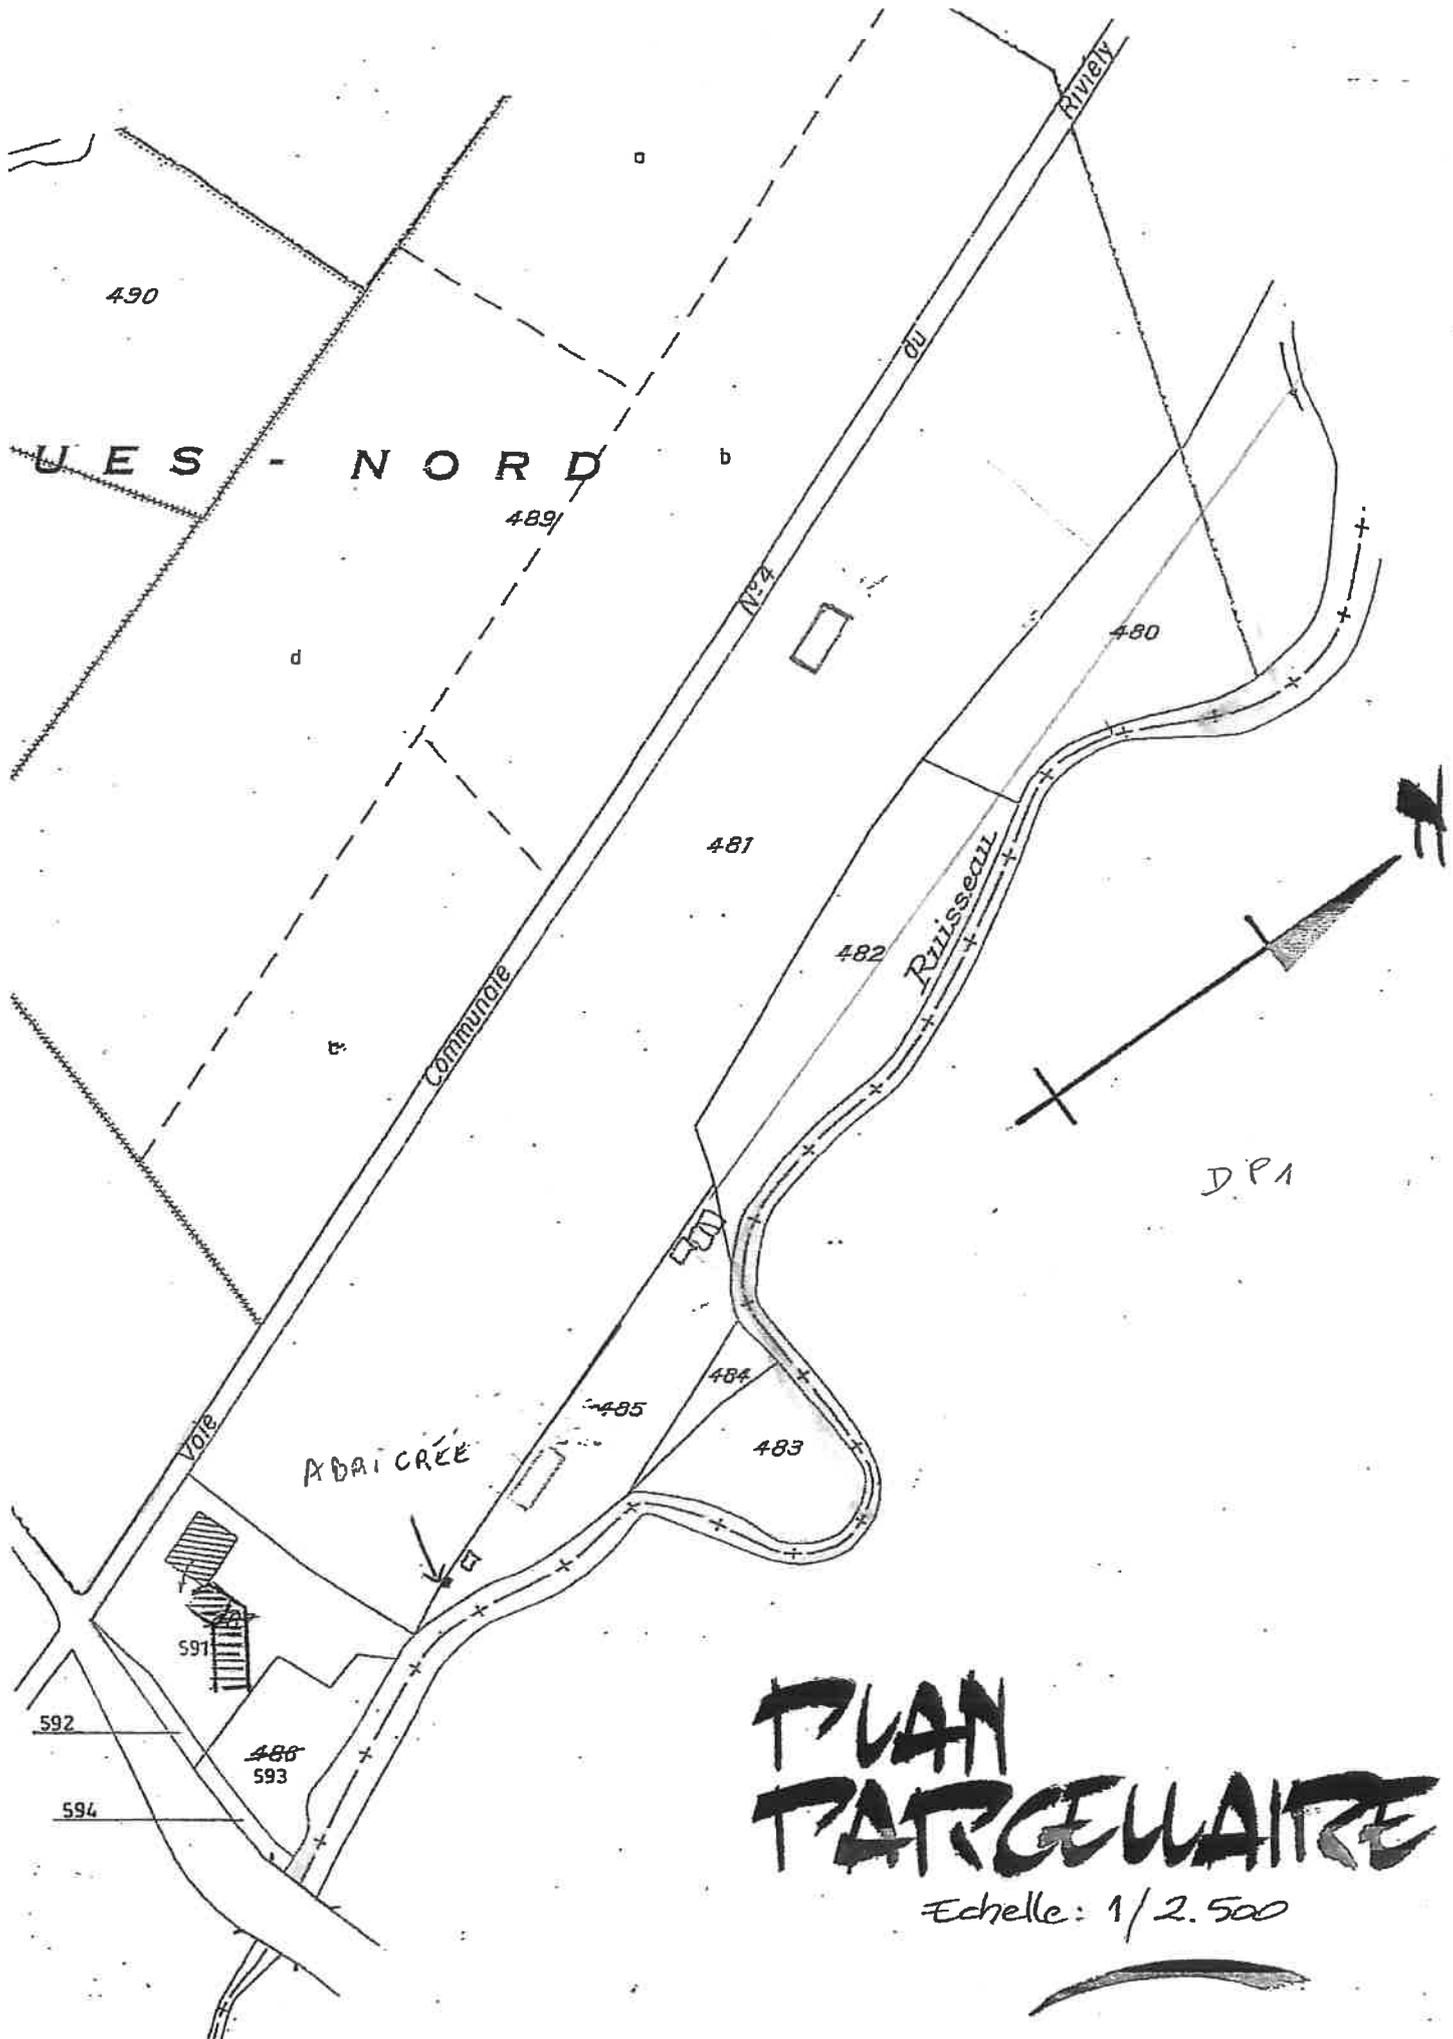

UES - N O R D

Commune

Ruisseau

ABAI CREE

PLAN
PARCELLAIRE

Echelle: 1/2.500

D.P.1