

Legende


| Conduites | Ouvrages |
|-----------|-------------------|
| Fi 100 | Vanne ouverte |
| Fi 80 | Vanne fermée |
| Fi 40 | Valange |
| Pvc 110 | Ventouse |
| Pvc 40 | Poteau d'incendie |
| Pvc 63 | |
| Pvc 90 | |

| |
|-----------|
| Reservoir |
| Forage |

Realisation :
Date : Mars 2008
Version : 1
Vendeur : 1 Montpellier
Vendeur : 1 Montpellier
N° de classement : ME 00 00 0000

Société d'ingénierie Eau & Environnement
PAGC 2000 - 198 rue Yves Kaufman
34 194 MONTPELLIER CEDEX 4
Téléphone : 04 67 49 90 00 - Fax : 04 67 49 90 01
E-mail : contact@pagc.fr

Echelle : 1 / 2 500

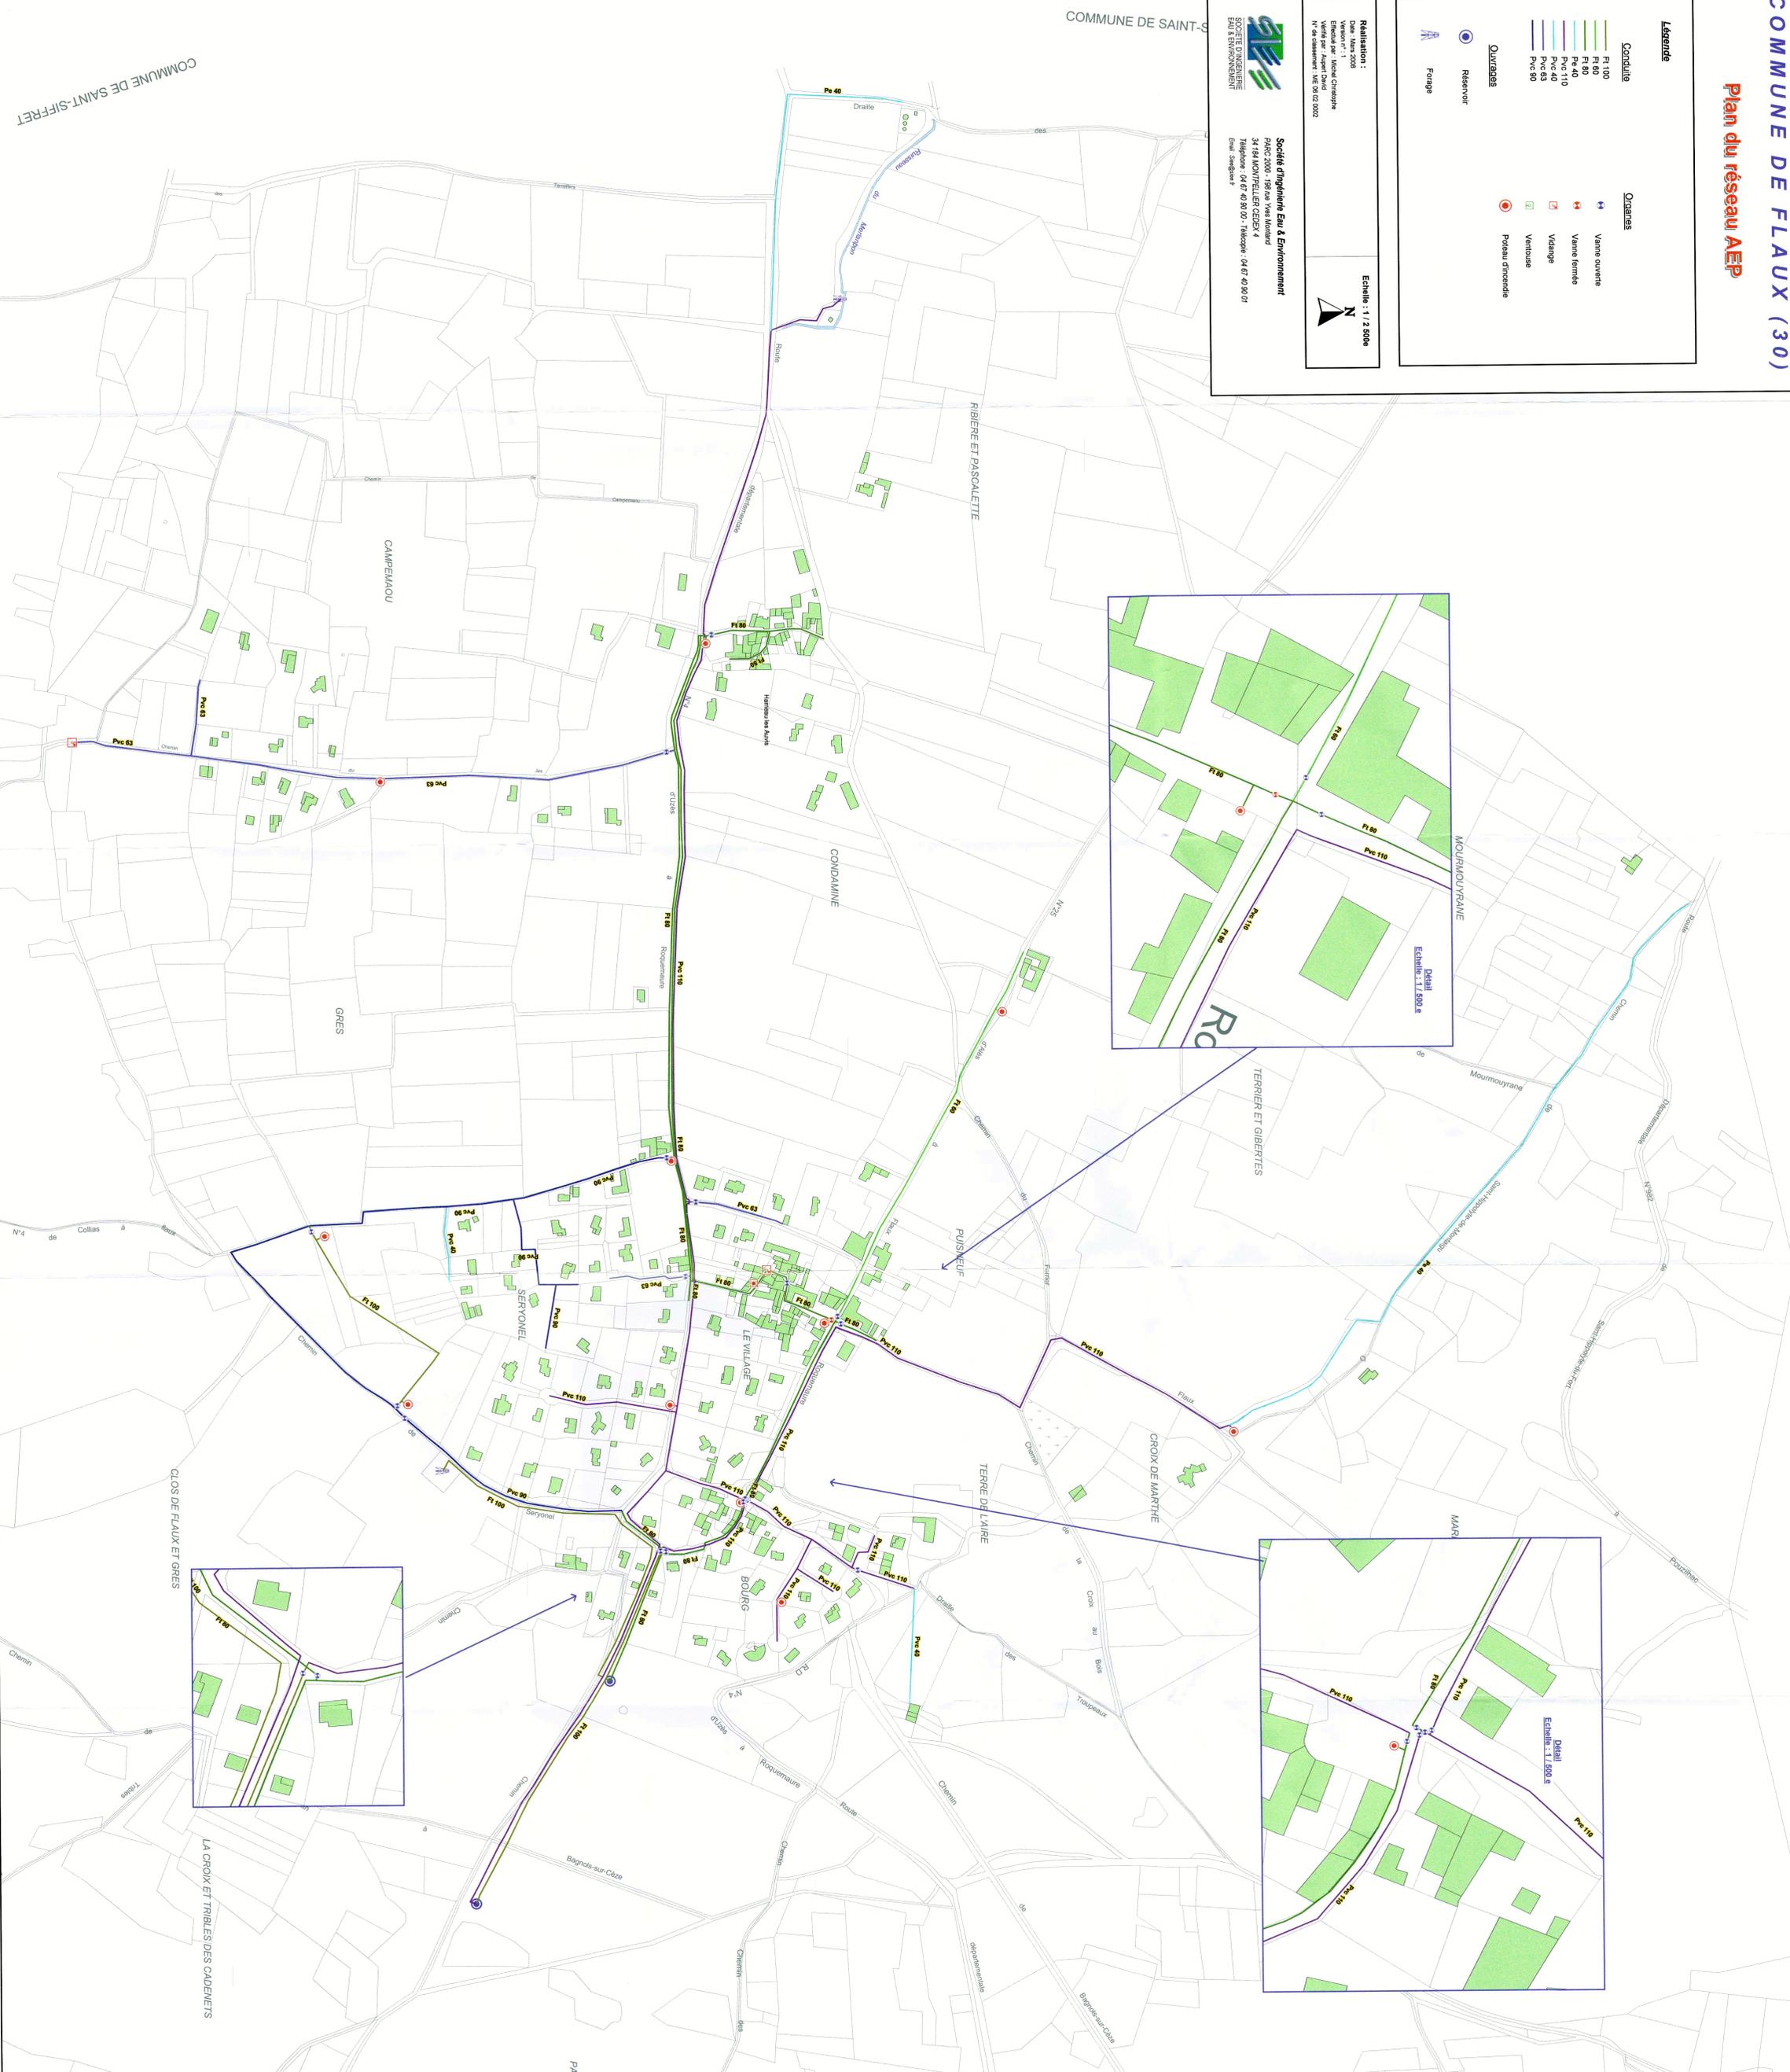

COMMUNE DE SAINT-SIFFRET

COMMUNE DE SAINT-SIFFRET

CLOS DE FLAUX ET GRES

LA CROIX ET TRIBLES DES CADENETS

PAREN

FIBRIERE ET PASGALETTE

CONDAMINE

PUSSEUR

CROIX DE MARTHE

TERRE DE LAIRE

LE VILLAGE

BOURG

CAMPEMAOU

GRES

SERVONEL

Bagnols-sur-Cèze

Bagnols-sur-Cèze

MOUMOUYRANE

MARJ

Bagnols-sur-Cèze

Bagnols-sur-Cèze