

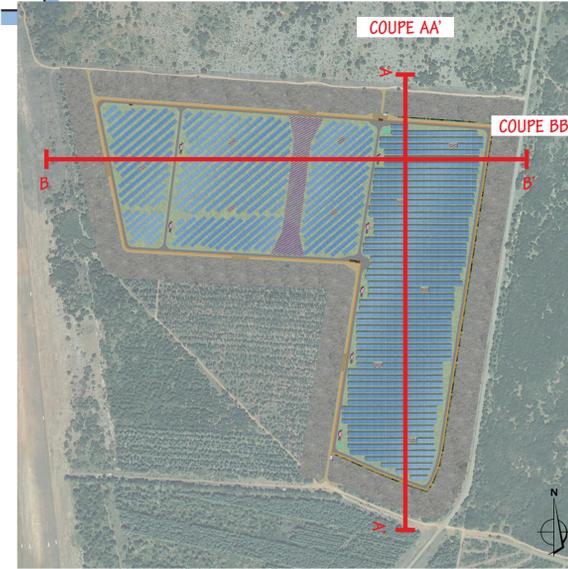


COUPE BB' : OUEST / EST DES PANNEAUX PHOTOVOLTAIQUES - échelle 1/500e

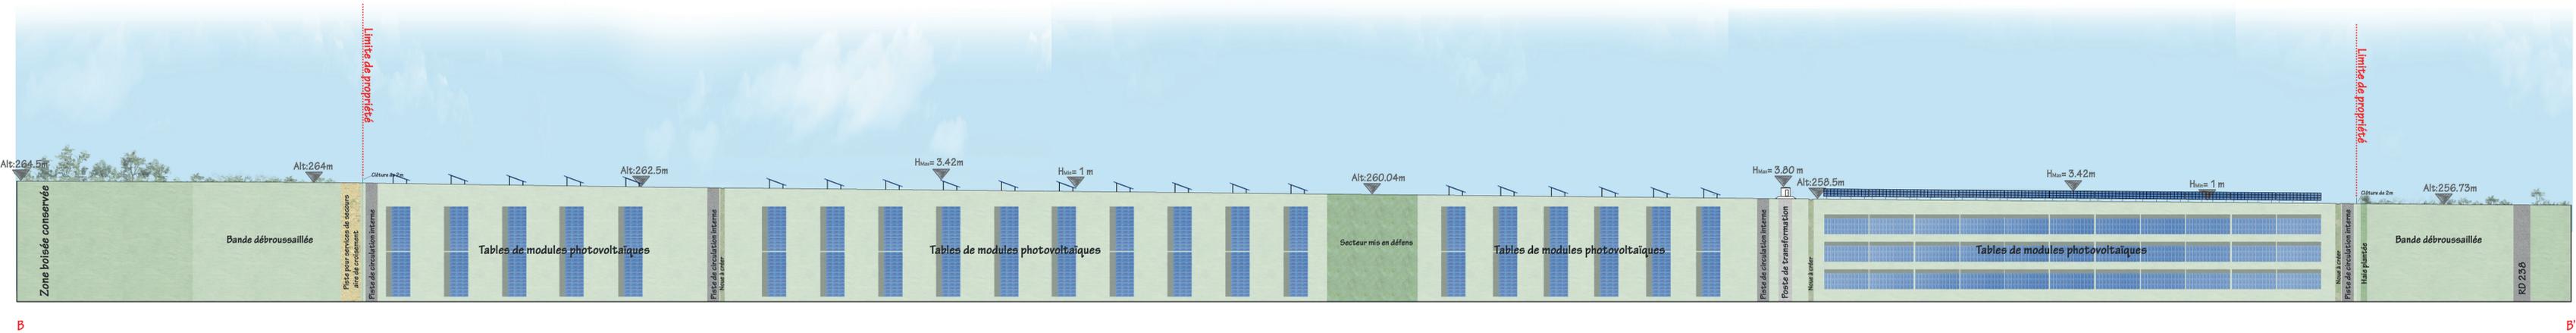

Localisation des coupes

COUPE AA' : NORD / SUD DES PANNEAUX PHOTOVOLTAIQUES - échelle 1/500e

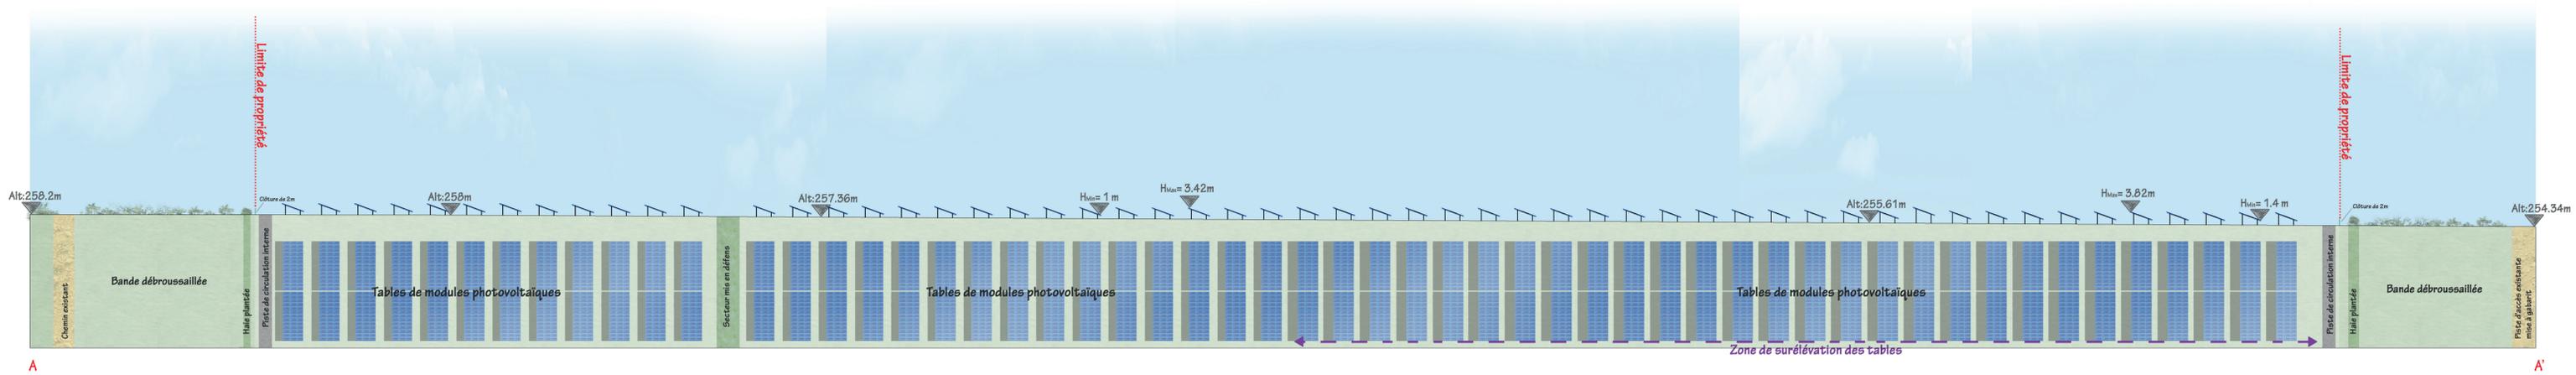

 Construction d'une centrale photovoltaïque									
ARCHITECTURE PAYSAGE URBANISME 30580 LA BRUGUIÈRE									
MAITRE D'OUVRAGE urba 123	ADRESSE 75 allée Wilhelm Roentgen 34961 MONTPELLIER tel : 04.87.84.40.44								
MAITRE D'OEUVRE 2BR Architecture	 582 allée de la Sauvegarde - 69009 LYON 5a route de St-Maurice de Gourdans 69100 MEXIMIEUX (tel) 04 78 83 61 87 (fax) 04 78 83 64 62 agence.lyon@2br.fr								
III Document PC IV Dossier 23 062 Phase PC Indice 02 Date 11 / 04 /2023 Echelle	PC3.2 - COUPES D'IMPLANTATION DES PANNEAUX mis à jour 								
Niveau de référence : GSD 1/500e	Remarques : (Non défini)								
DOSSIER DE DEMANDE DE PERMIS DE CONSTRUIRE									
<table border="1" style="width: 100%; border-collapse: collapse;"> <tr> <td style="width: 5%;">01</td> <td style="width: 15%;">11-04-2023</td> <td style="width: 5%;">us</td> <td style="width: 75%;">Plan original</td> </tr> <tr> <td>Indice</td> <td>Date</td> <td>Dessinateur</td> <td>Objet de la modification</td> </tr> </table>		01	11-04-2023	us	Plan original	Indice	Date	Dessinateur	Objet de la modification
01	11-04-2023	us	Plan original						
Indice	Date	Dessinateur	Objet de la modification						