




CONSEIL DÉPARTEMENTAL DU GARD
 Direction Générale Adjointe Mobilité et Logistique
 Direction de la Mobilité et des Routes
 Service d'Ingénierie Sud
 Hôtel du Département
 3 rue guillemette
 30044 Nîmes Cédex 9



AMÉNAGEMENT DE LA VÉLOROUTE VIA RHÔNA
 TRONÇON : Pont de Gallician - St Gilles

Section 1
Plan des travaux
P0-P24

Revisions	Modifications	Date	Établi par

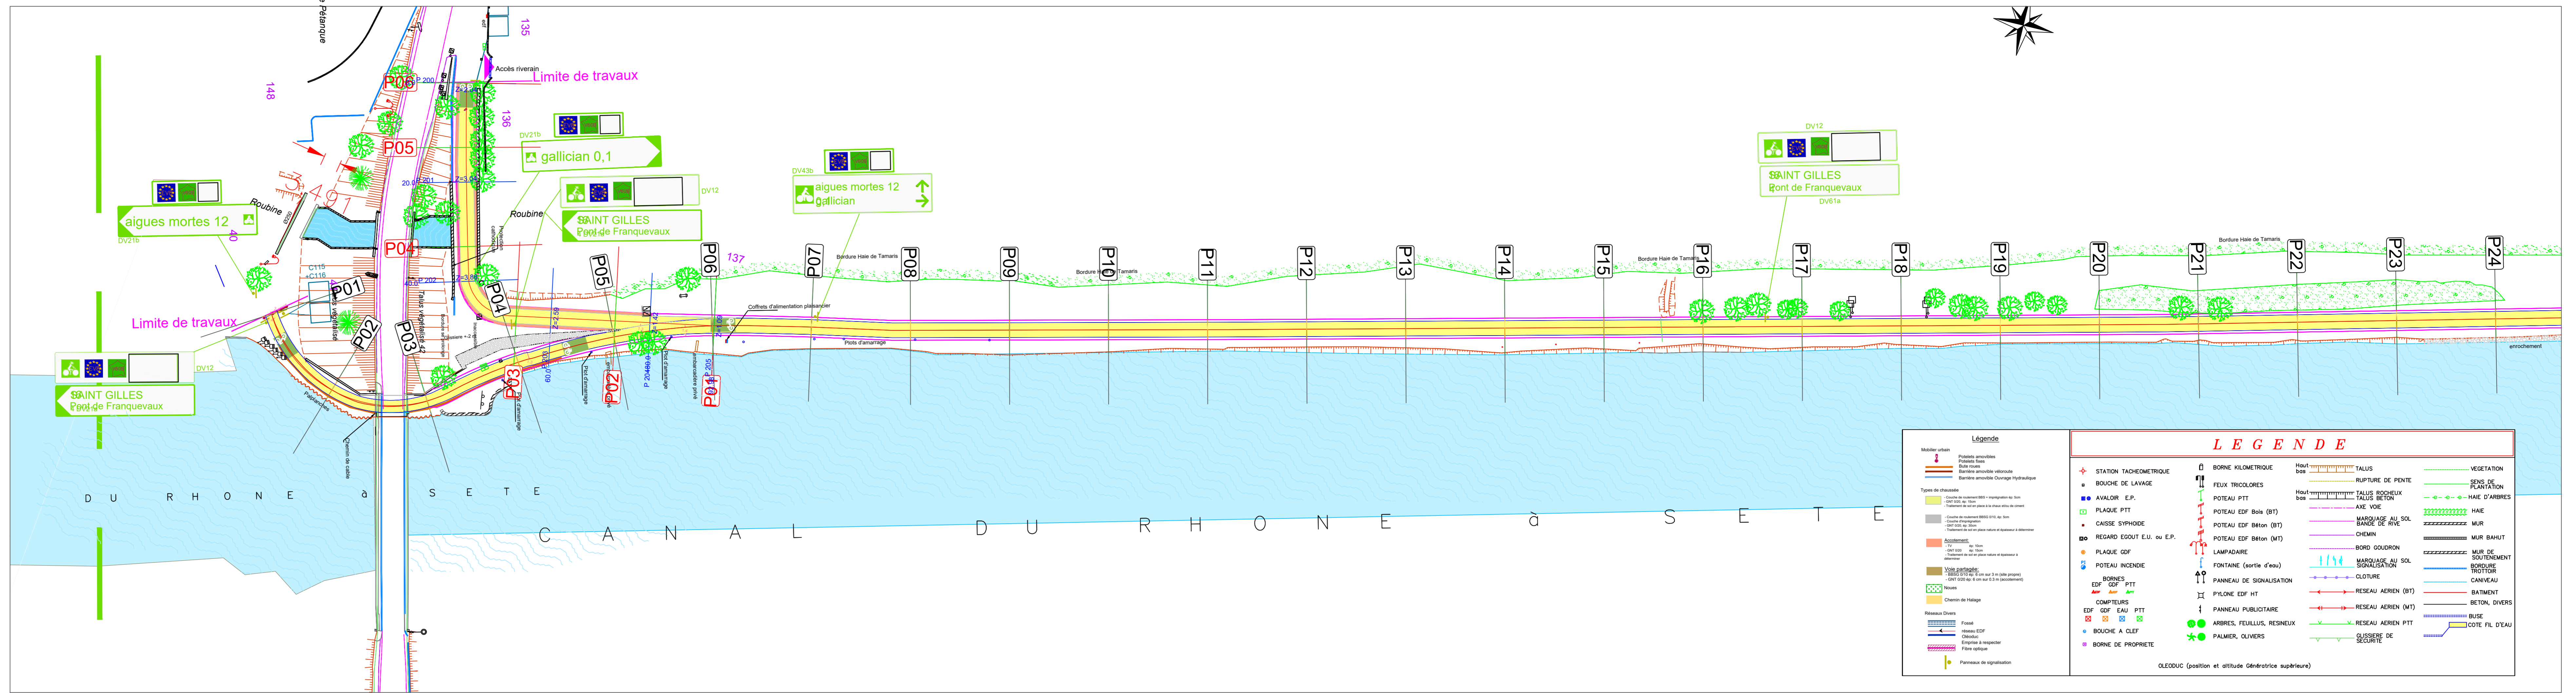


CONSEIL DÉPARTEMENTAL DU GARD
 Direction Générale Adjointe Mobilité et Logistique
 Direction de la Mobilité et des Routes
 Service d'Ingénierie Sud
 Hôtel du Département
 3 rue guillemette
 30044 Nîmes Cédex 9



AMÉNAGEMENT DE LA VÉLOROUTE VIA RHÔNA
 TRONÇON : Pont de Gallician - St Gilles

Section 1
Plan des travaux
P25-P50

Revisions	Modifications	Date	Établi par

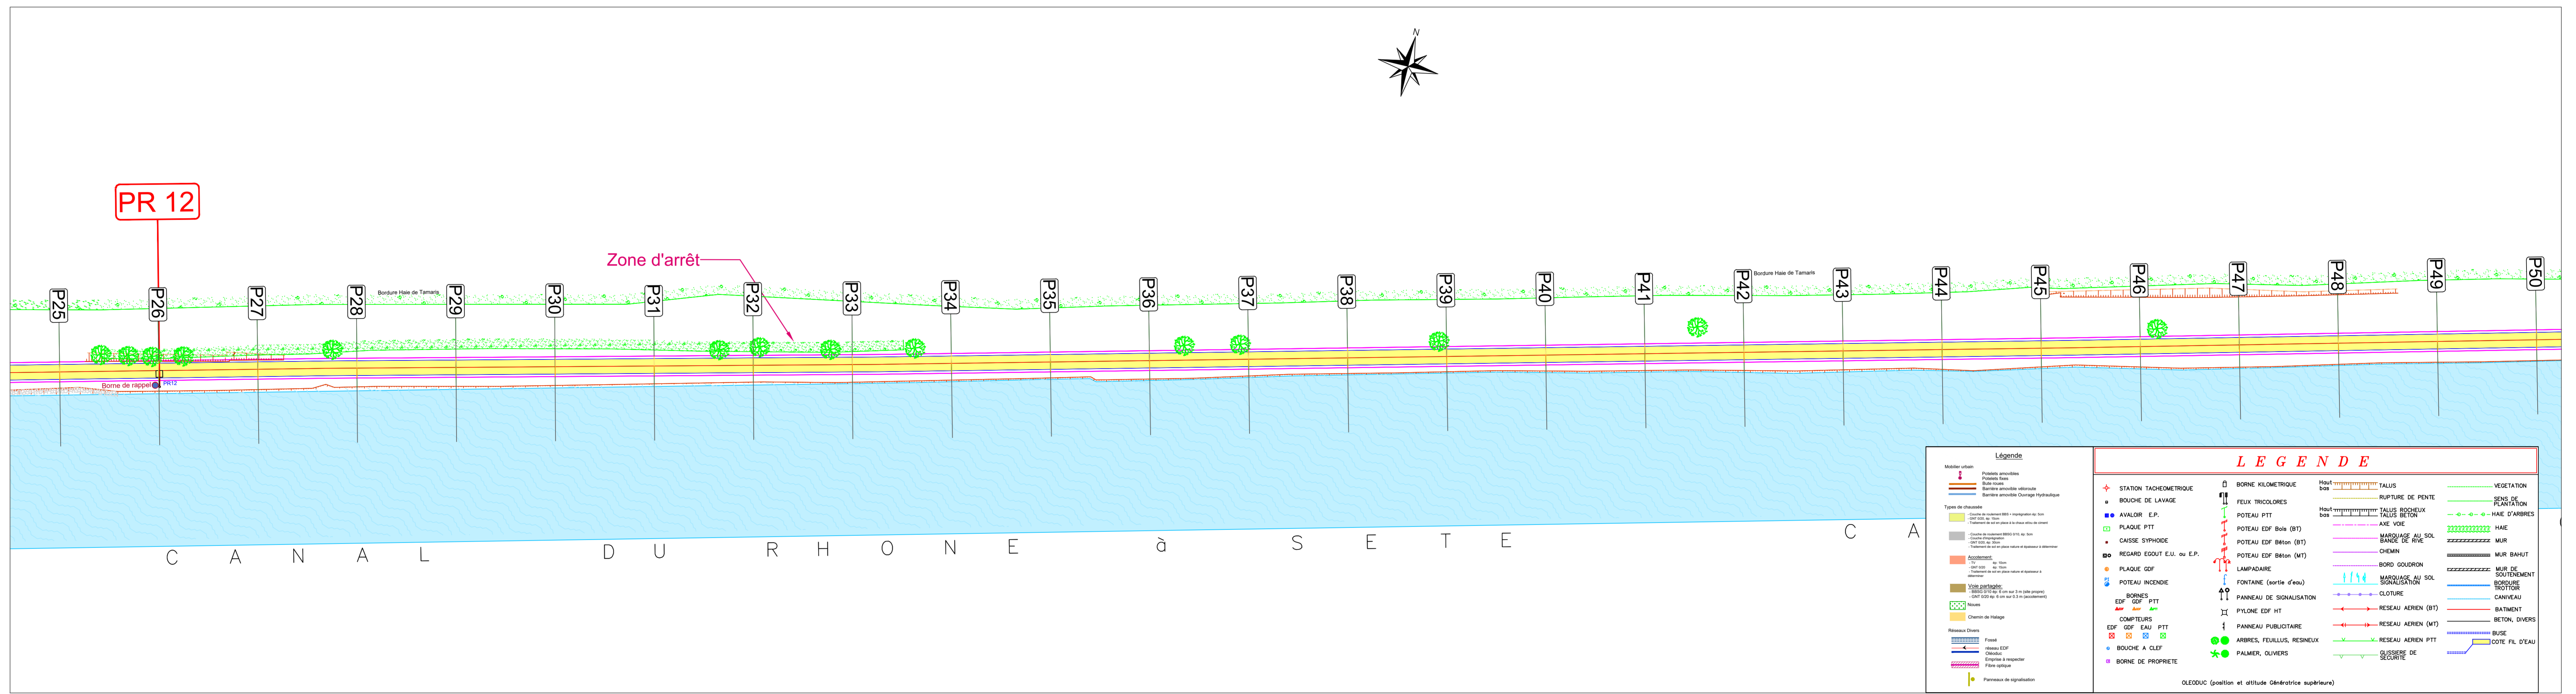

CONSEIL DÉPARTEMENTAL DU GARD
 Direction Générale Adjointe Mobilité et Logistique
 Direction de la Mobilité et des Routes
 Service d'Ingénierie Sud
 Hôtel du Département
 3 rue guillemette
 30044 Nîmes Cédex 9



AMÉNAGEMENT DE LA VÉLOROUTE VIA RHÔNA
 TRONÇON : Pont de Gallician - St Gilles

Section 1
Plan des travaux
P51-P76

Revisions	Modifications	Date	Établi par

