


AMÉNAGEMENT DE LA VÉLOROUTE VIA RHÔNA
 TRONÇON : Pont de Gallician - St Gilles

Section 3
 Plan des travaux
 P527-P553

Index	Modification	Date	Établi par

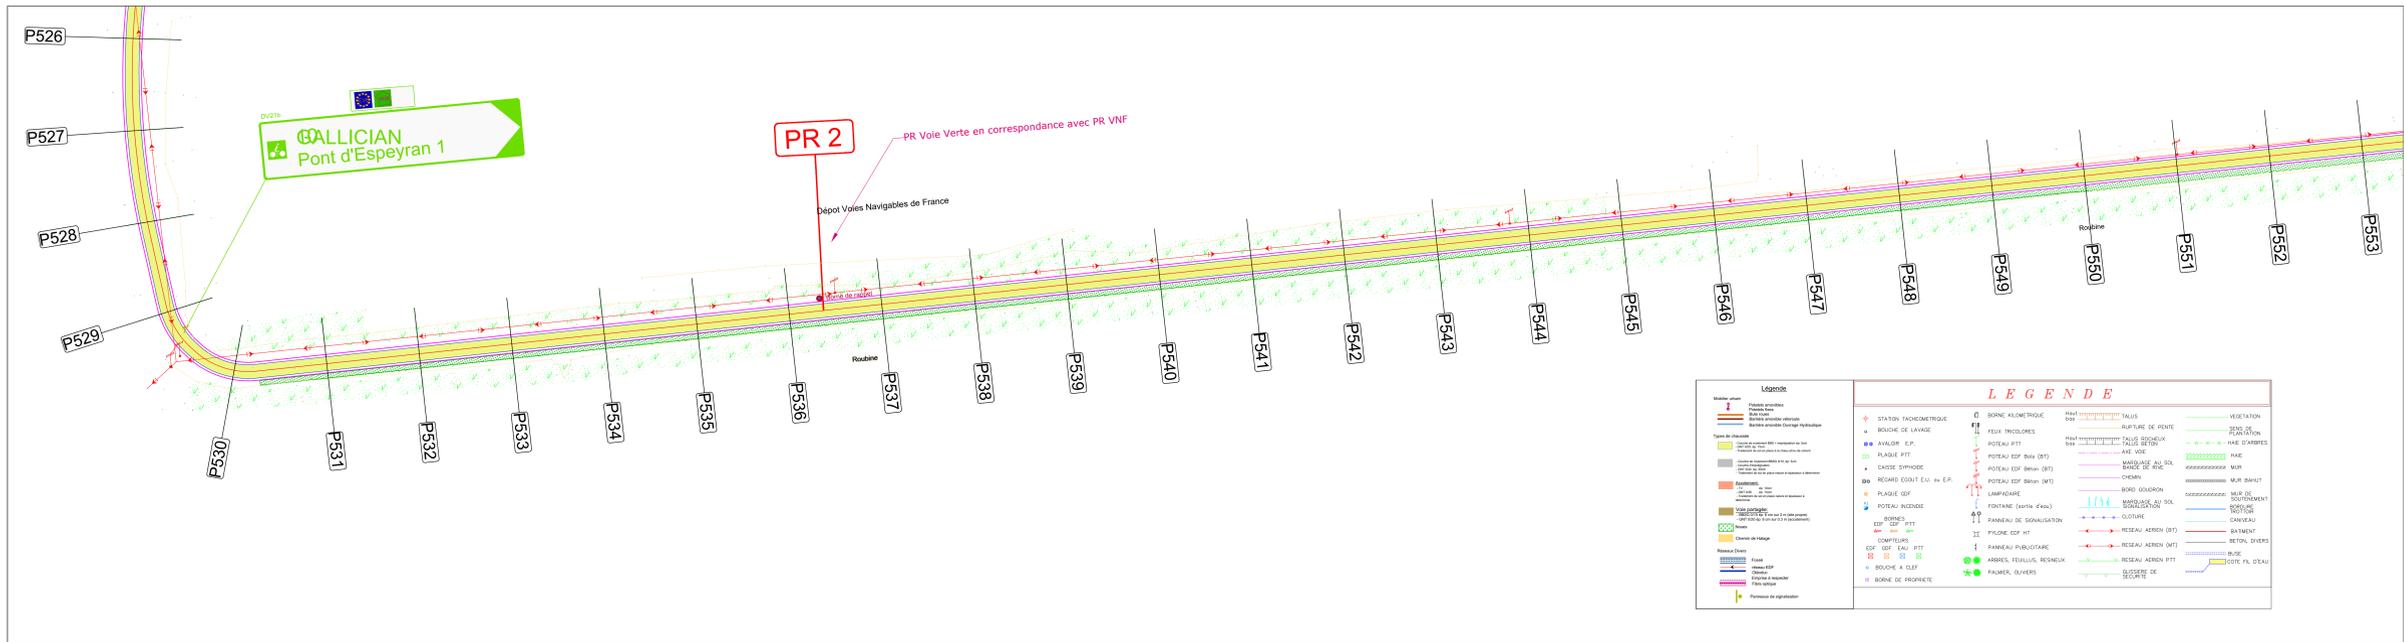

Section 3
 Plan des travaux
 P554-P579

Index	Modification	Date	Établi par



Section 3
 Plan des travaux
 P580-P603

Index	Modification	Date	Établi par

