


Réseau futur d'alimentation en eau destinée à la consommation humaine Secteur Ouest


Source : CEREG, 09/2008

Echelle : 1 / 10 000

0 100 200 m

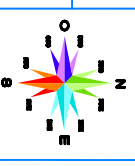

5a

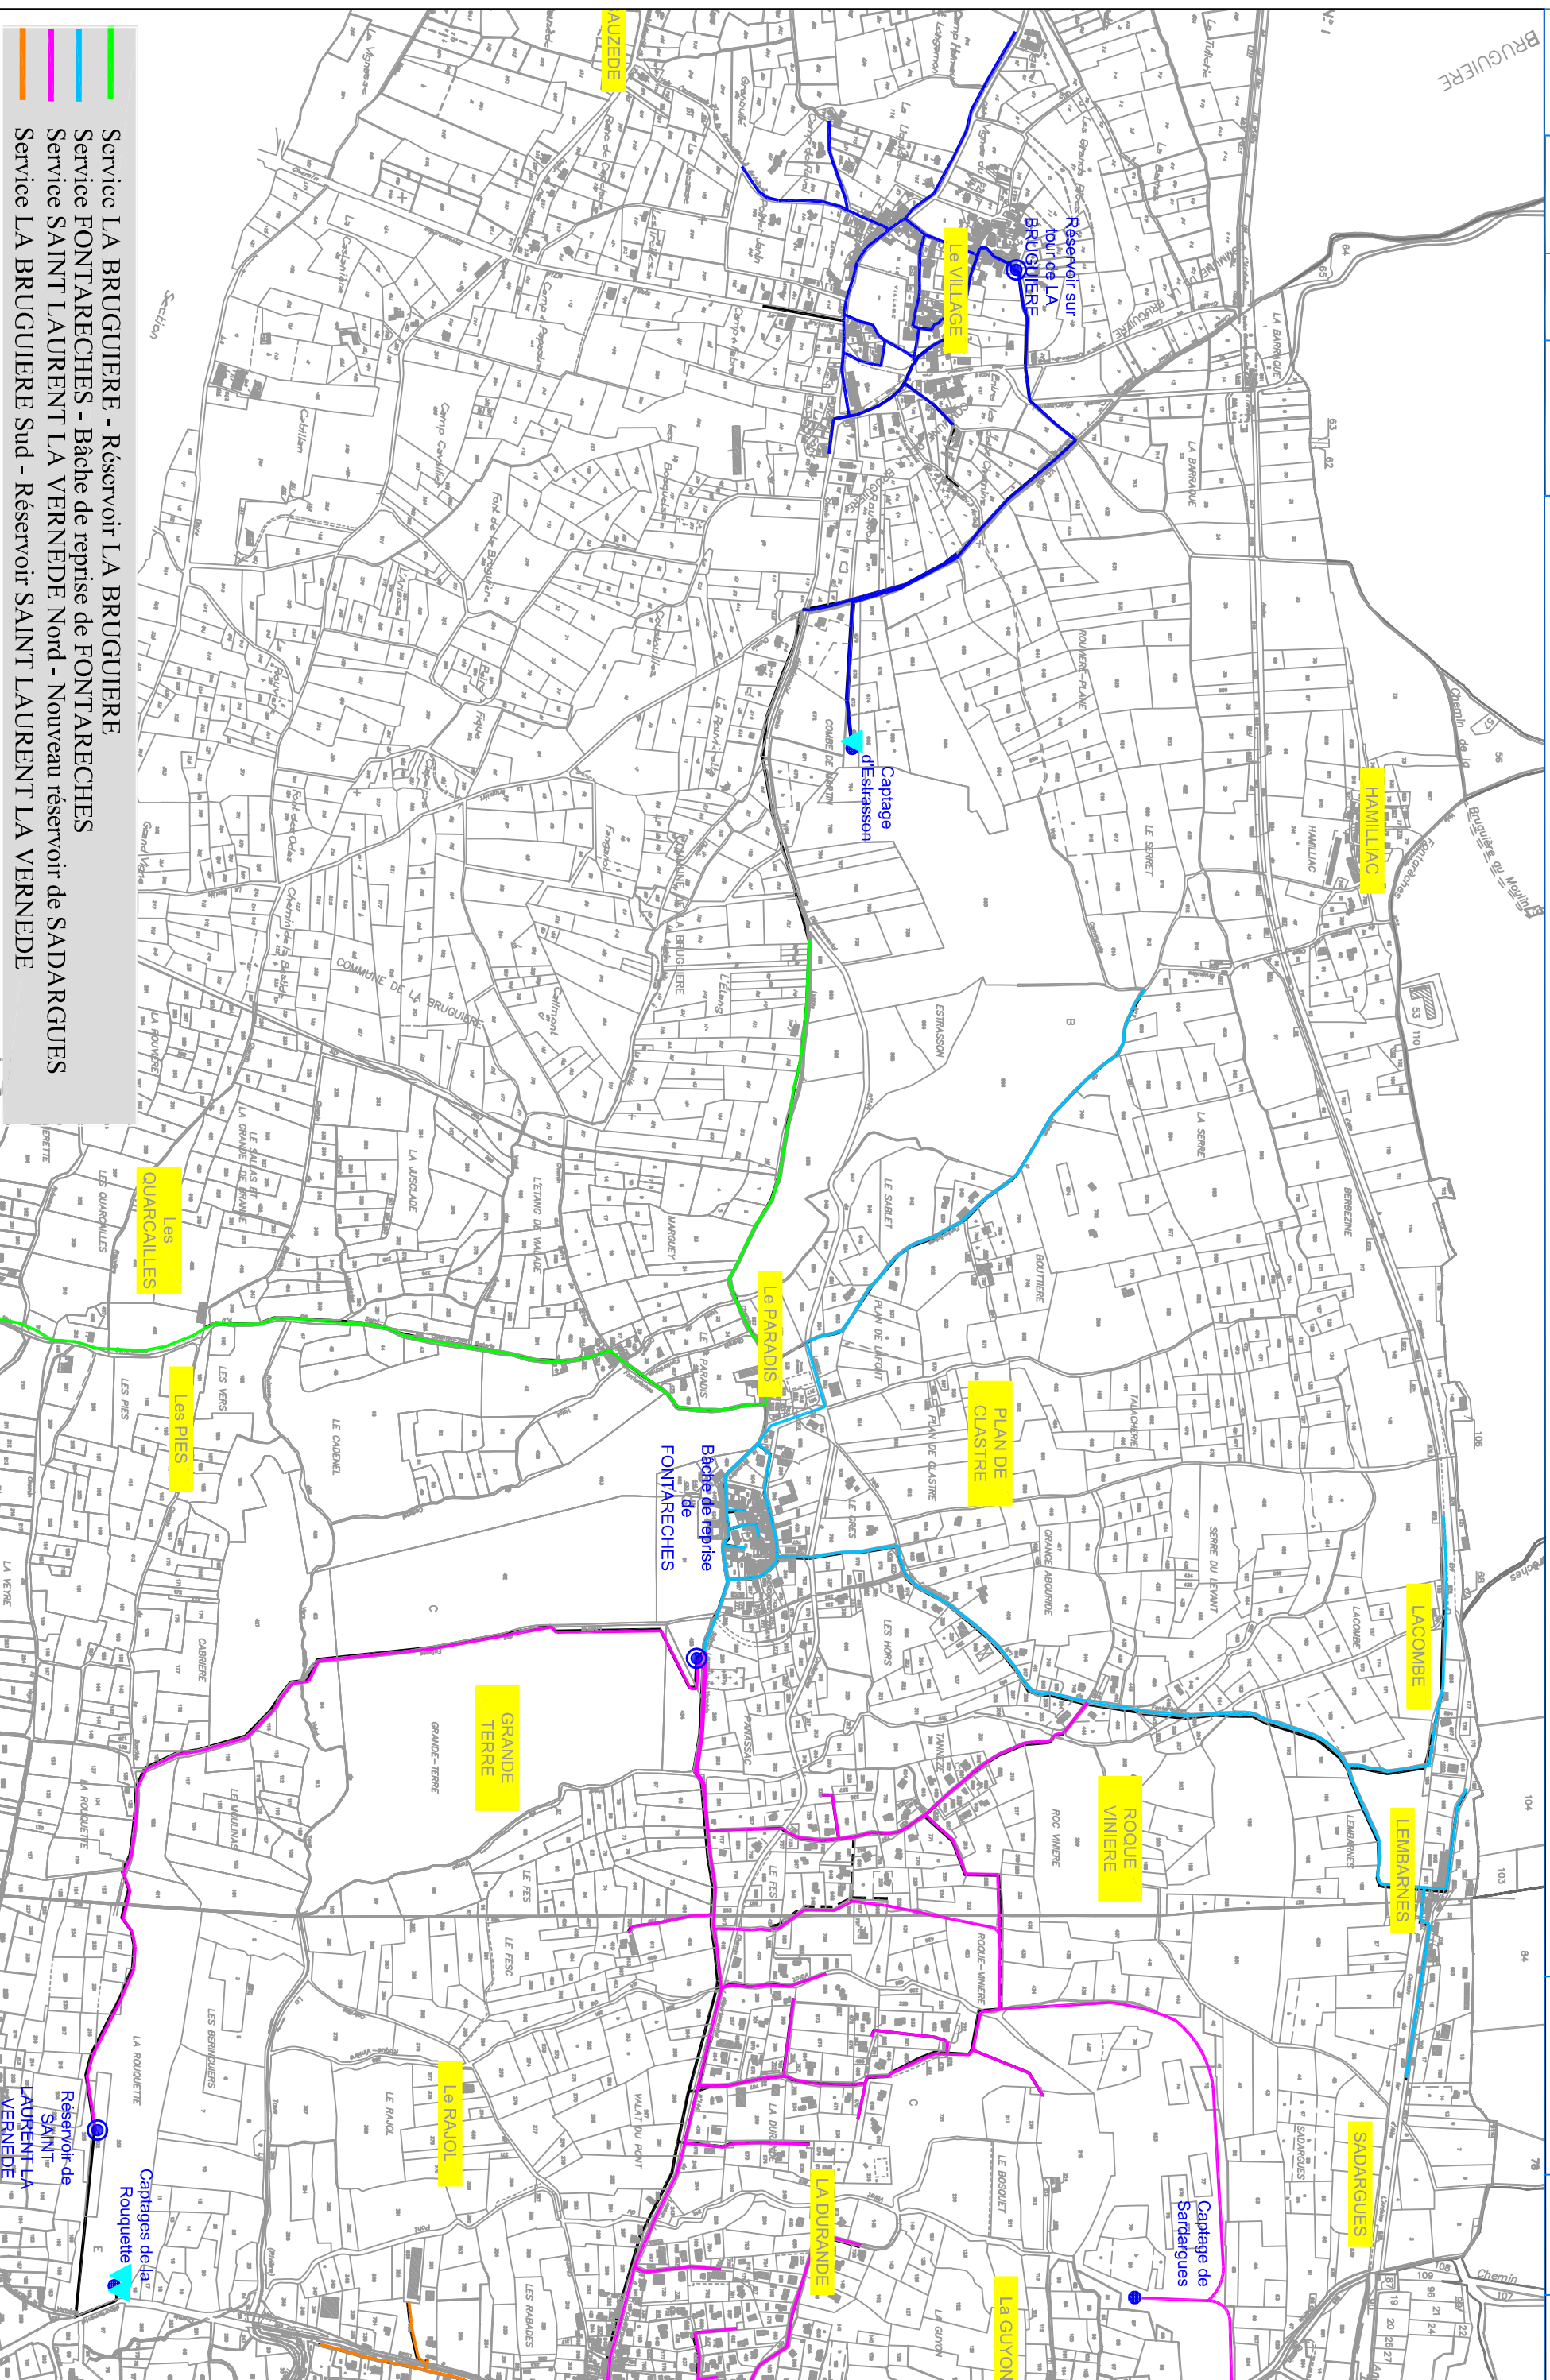

- Service LA BRUGUIERE - Réservoir LA BRUGUIERE
- Service FONTARECHES - Bâche de reprise de FONTARECHES
- Service SAINT LAURENT LA VERNEDE Nord - Nouveau réservoir de SADARGUES
- Service LA BRUGUIERE Sud - Réservoir SAINT LAURENT LA VERNEDE