

PIECES GRAPHIQUES 2. PÉRIMÈTRES DE PROTECTION IMMÉDIATE.

2.2. PLANS DE MASSE LEVÉS PAR UN GEOMÈTRE EXPERT DES PÉRIMÈTRES DE PROTECTION IMMÉDIATE VALIDÉS EN 2017 PAR LES HYDROGÉOLOGUES AGRÉÉS EN MATIÈRE D'HYGIÈNE PUBLIQUE

2.2.1. CAPTAGES 1 ET 2 DE COMEIRAS

2.2.2. CAPTAGE DE ROUCABIE BAS

2.2.3. CAPTAGE DU MOURIER

2.2.4. CAPTAGE DE CASSANAS

2.2.5. CAPTAGE DE LA ROUVIERE

2.2.6. CAPTAGES 1 ET 2 DES LAUPIES

2.2.7. CAPTAGE DES LAUPIETTES


2.2.8. CAPTAGES 1 ET 2 DU VIALA

2.2.9. CAPTAGES 1-2 DU PRUNARET (BALSAN, JONQUET)


2.2.10. CAPTAGE PESSIEIRE (UD DU CAMPING MUNICIPAL).

COMMUNE DE DOORBIES

PPI DU CAPTAGE DE COMEIRAS 1

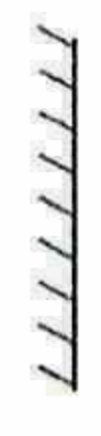
-  Mur de soutènement
-  Talus
-  Clôture métallique
-  Limite cadastrale de propriété
-  Périimètre de Protection Immédiate

le 21 juillet 2017
 Bon pour accord.
 U.G. Clamens

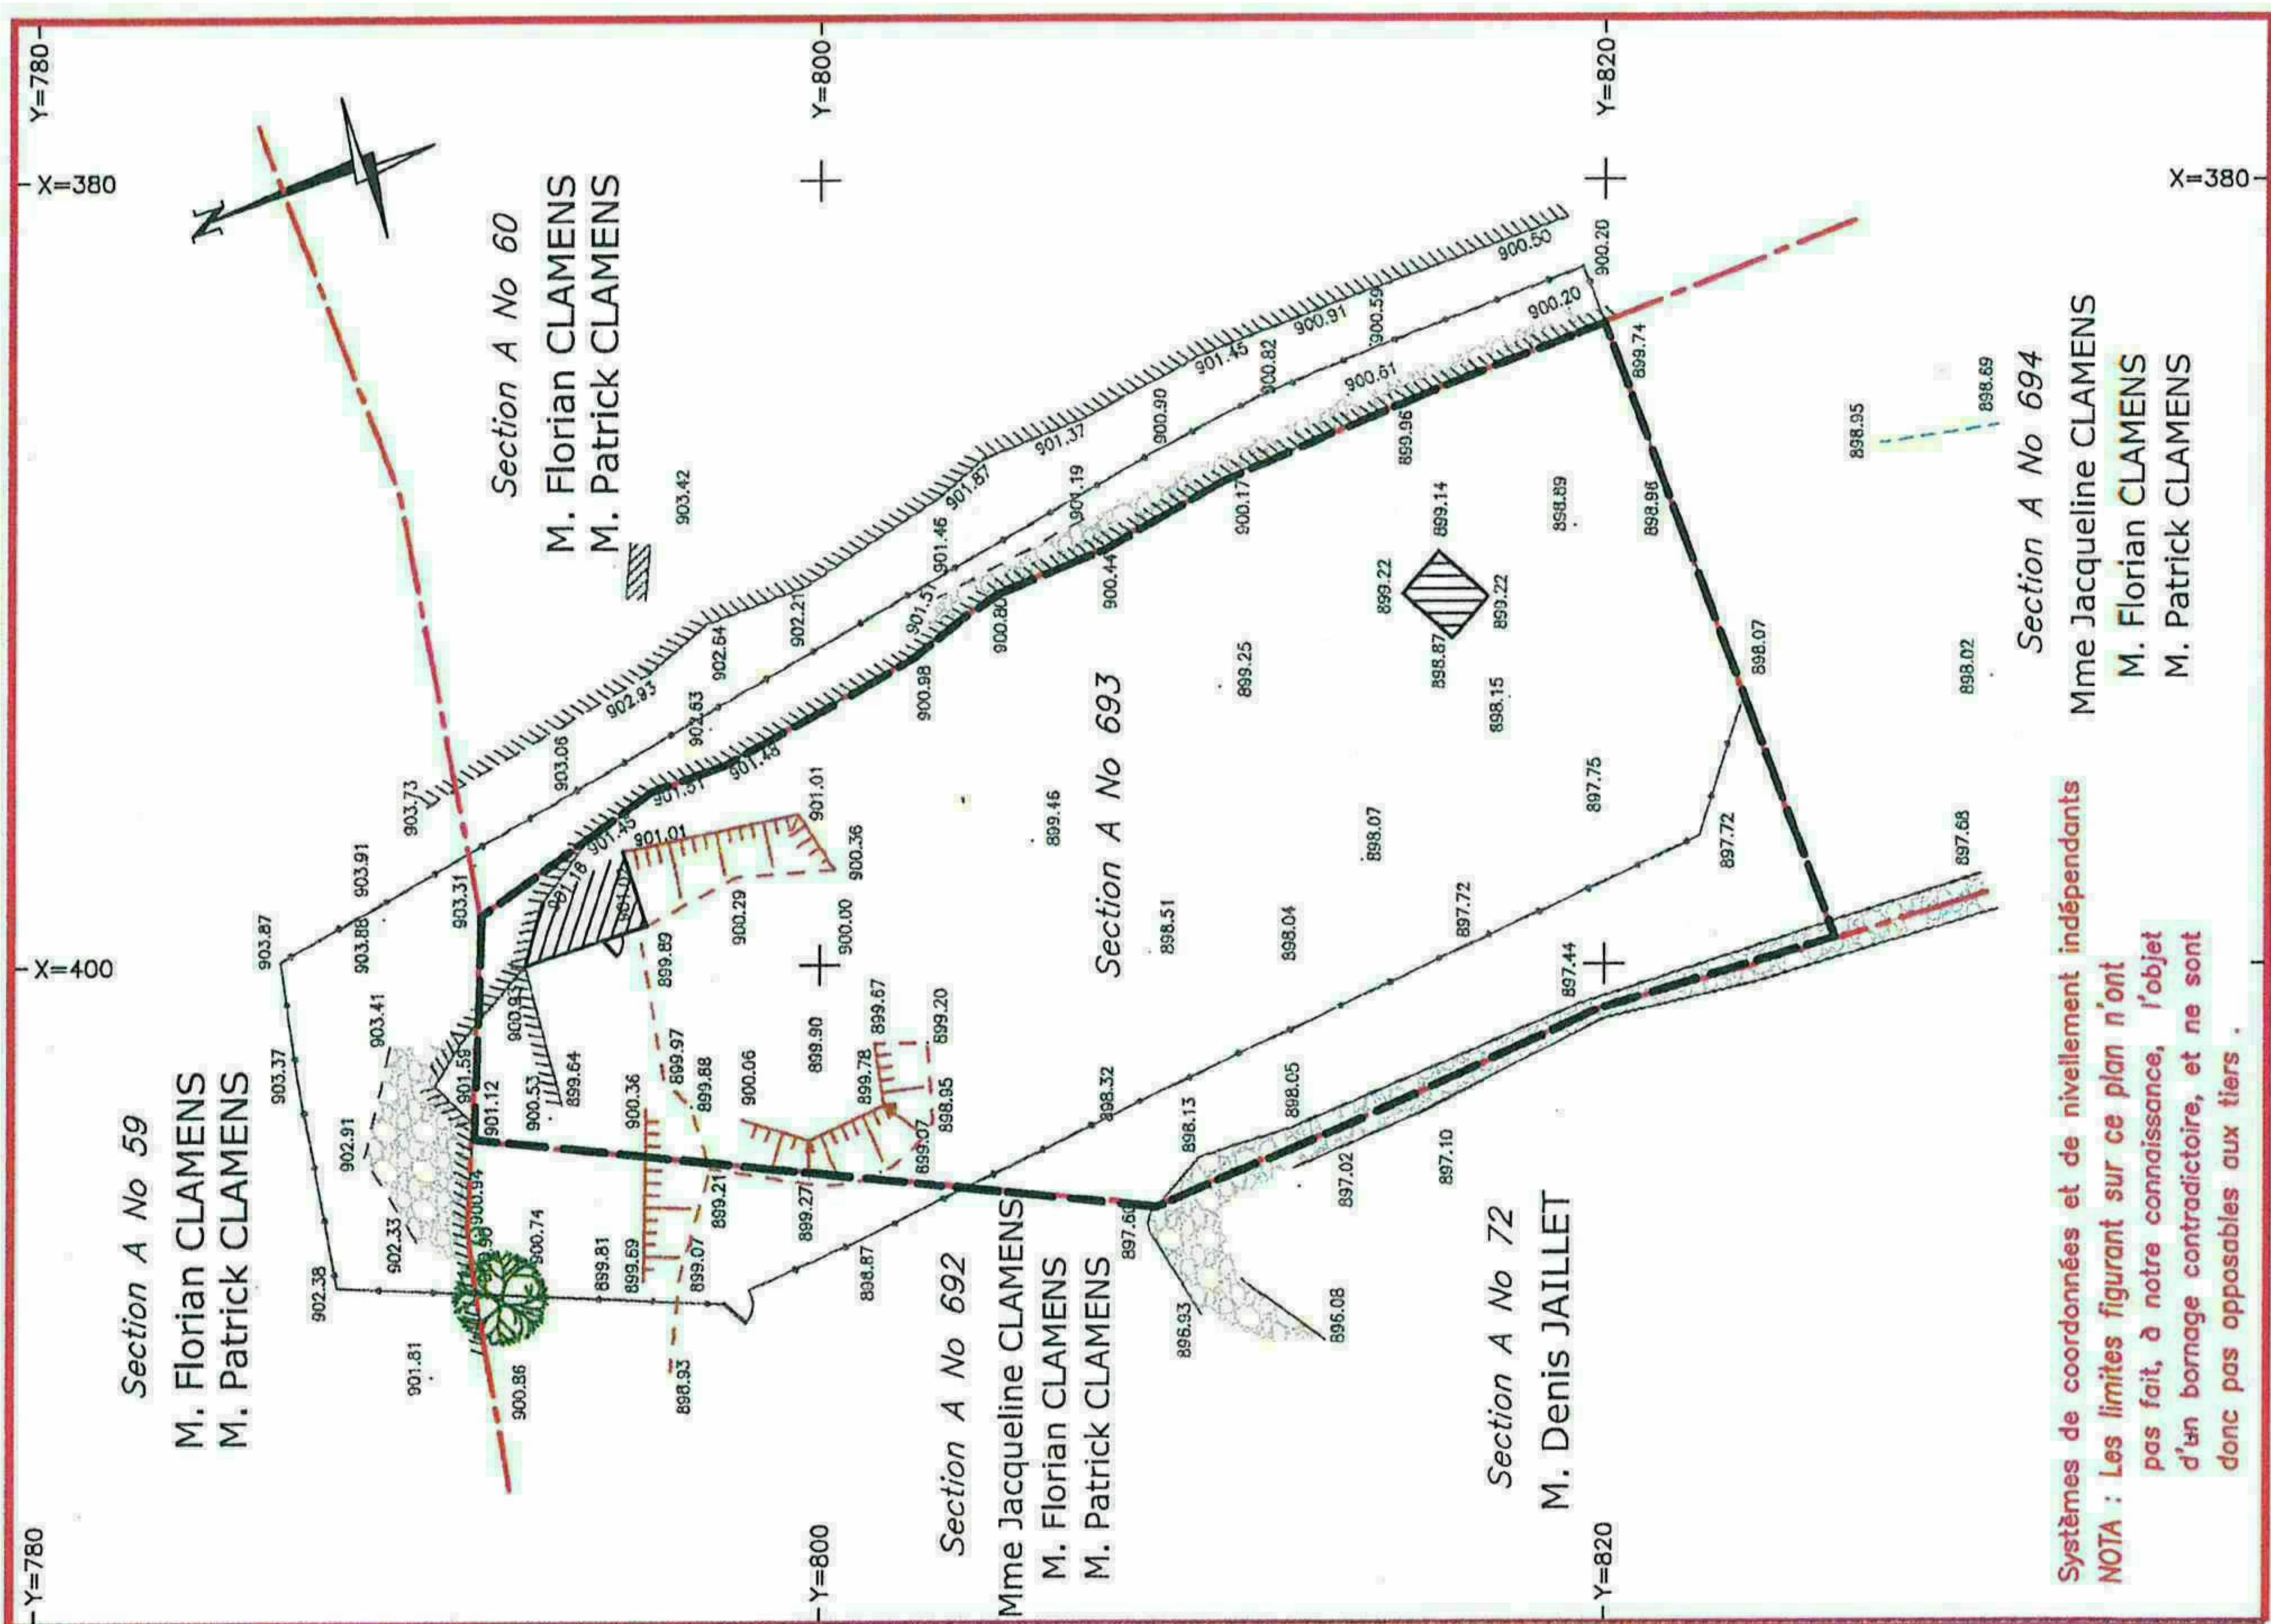


PPI DU CAPTAGE DE COMEIRAS 2

Le 21 juillet 2017
Bon pour accord
Cl. J. (Jatoum)

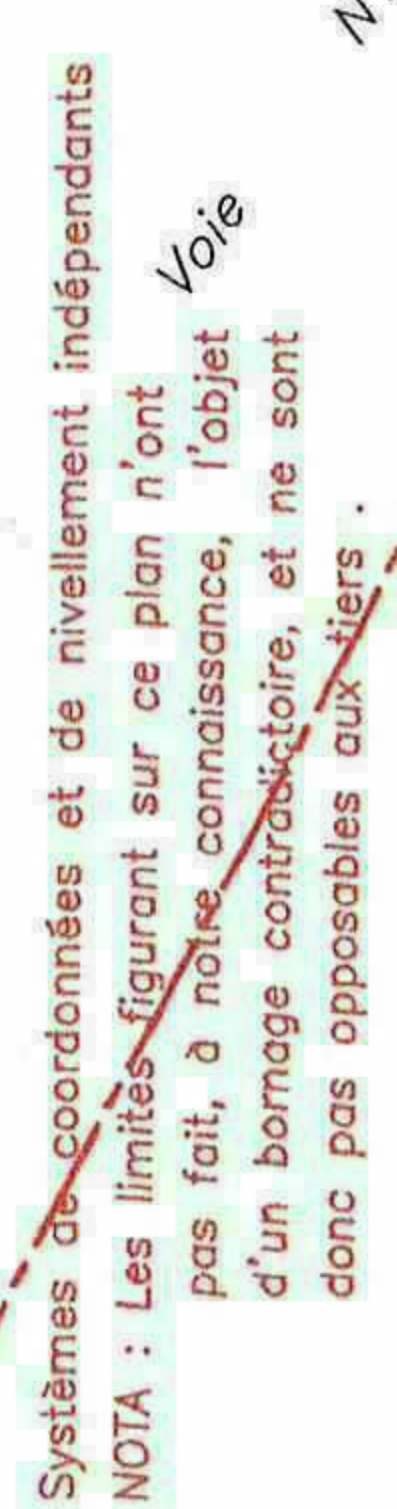



COMMUNE DE DOORBIES


PPI DU CAPTAGE DE ROUCABIES

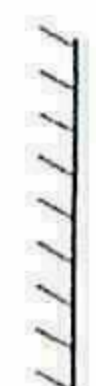-  Mur de soutènement
-  Talus
-  Clôture métallique
-  Limite cadastrale de propriété
-  Rocher
-  Périmètre de Protection Immédiate

Le 21 juillet 2017
Bon pour accord G. J. J. J.

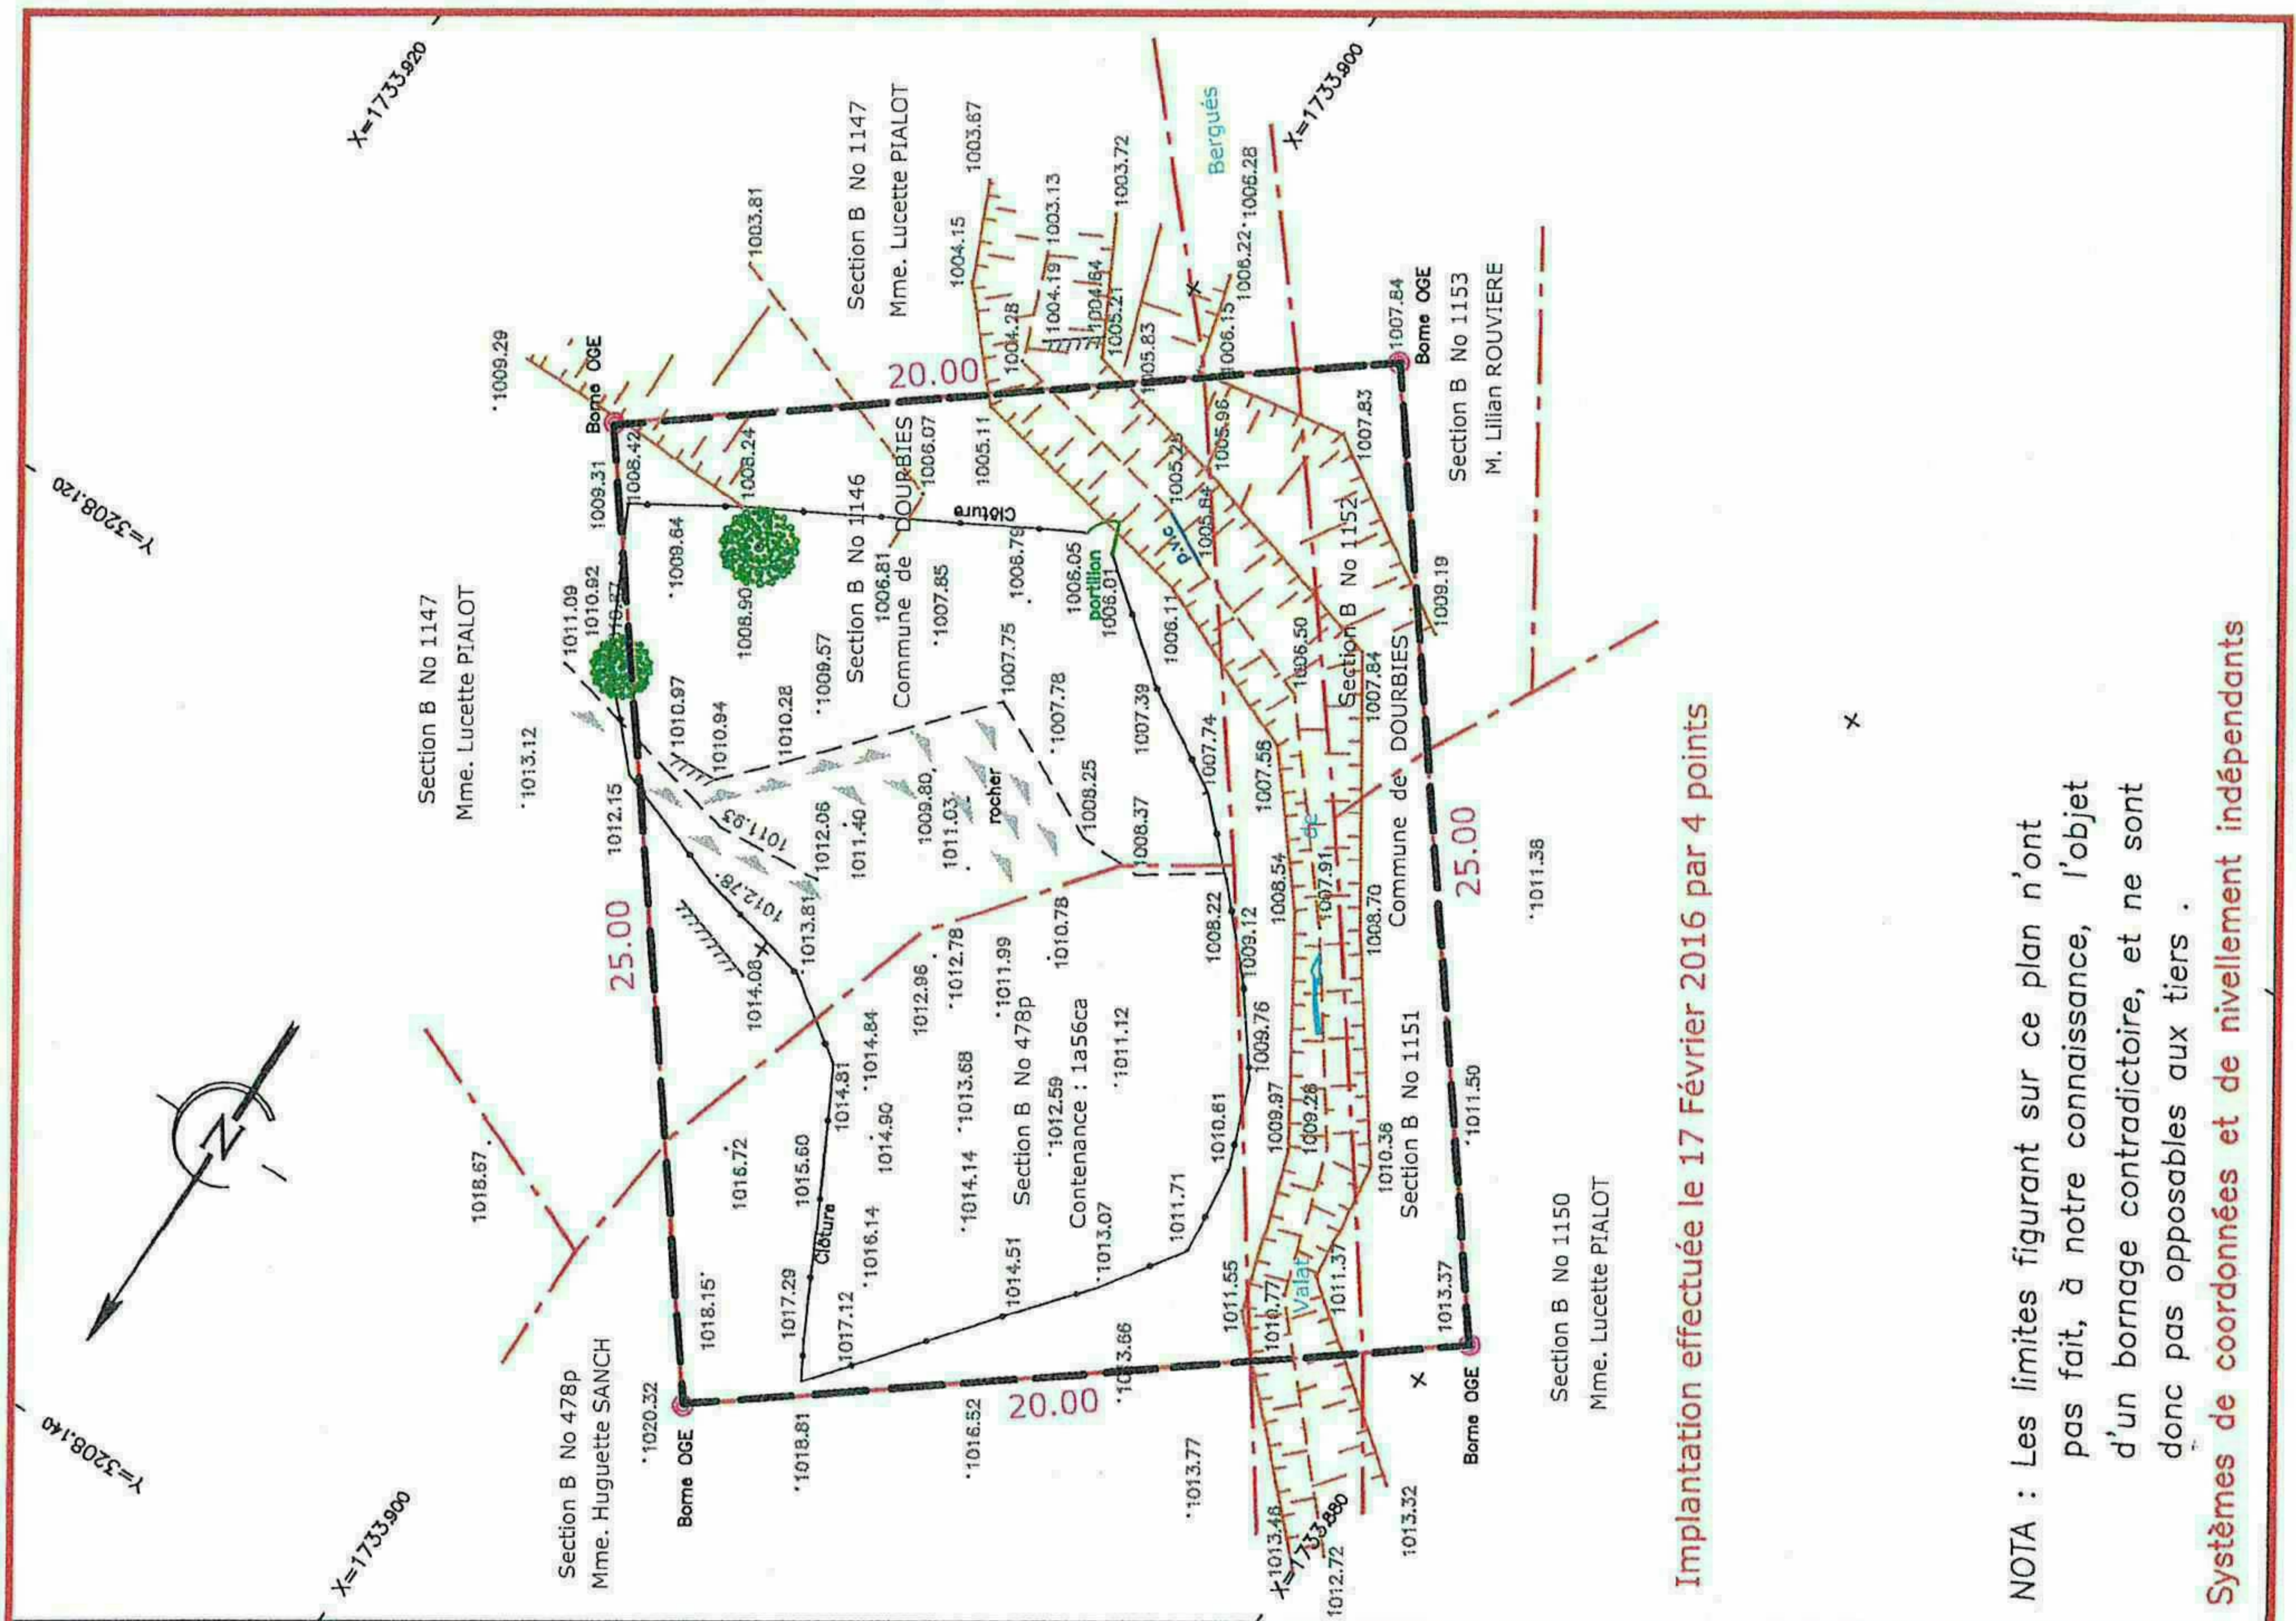

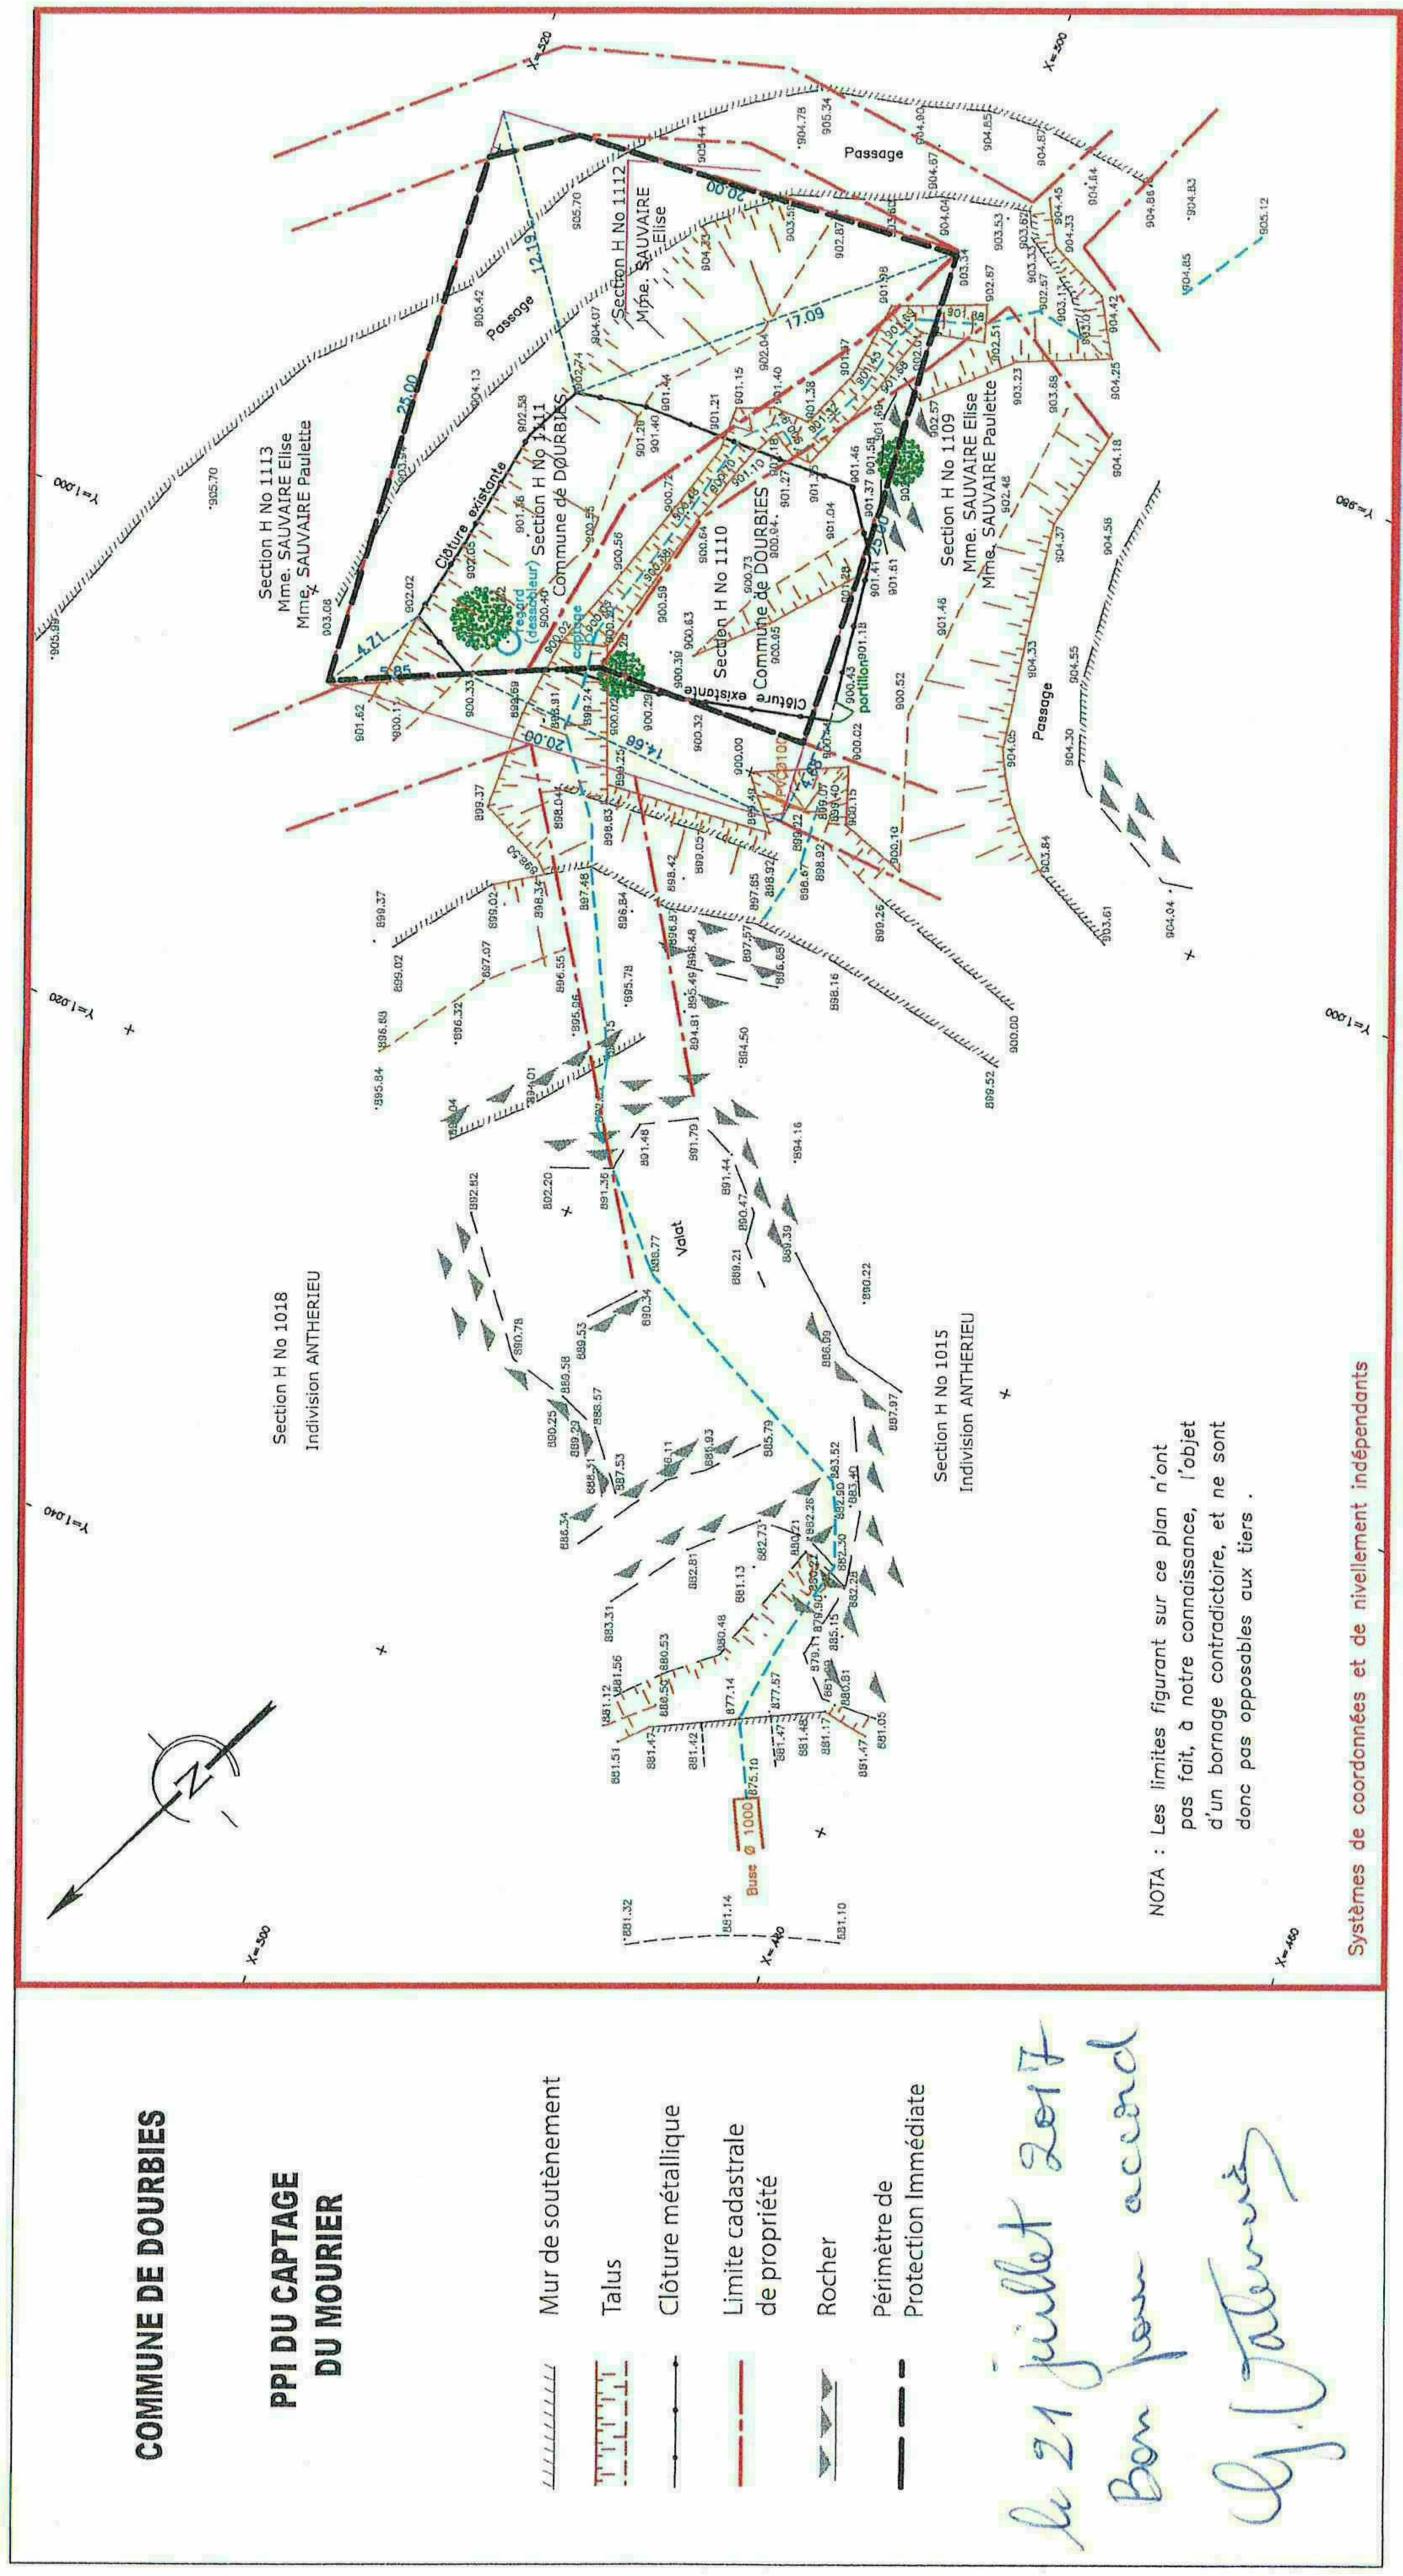

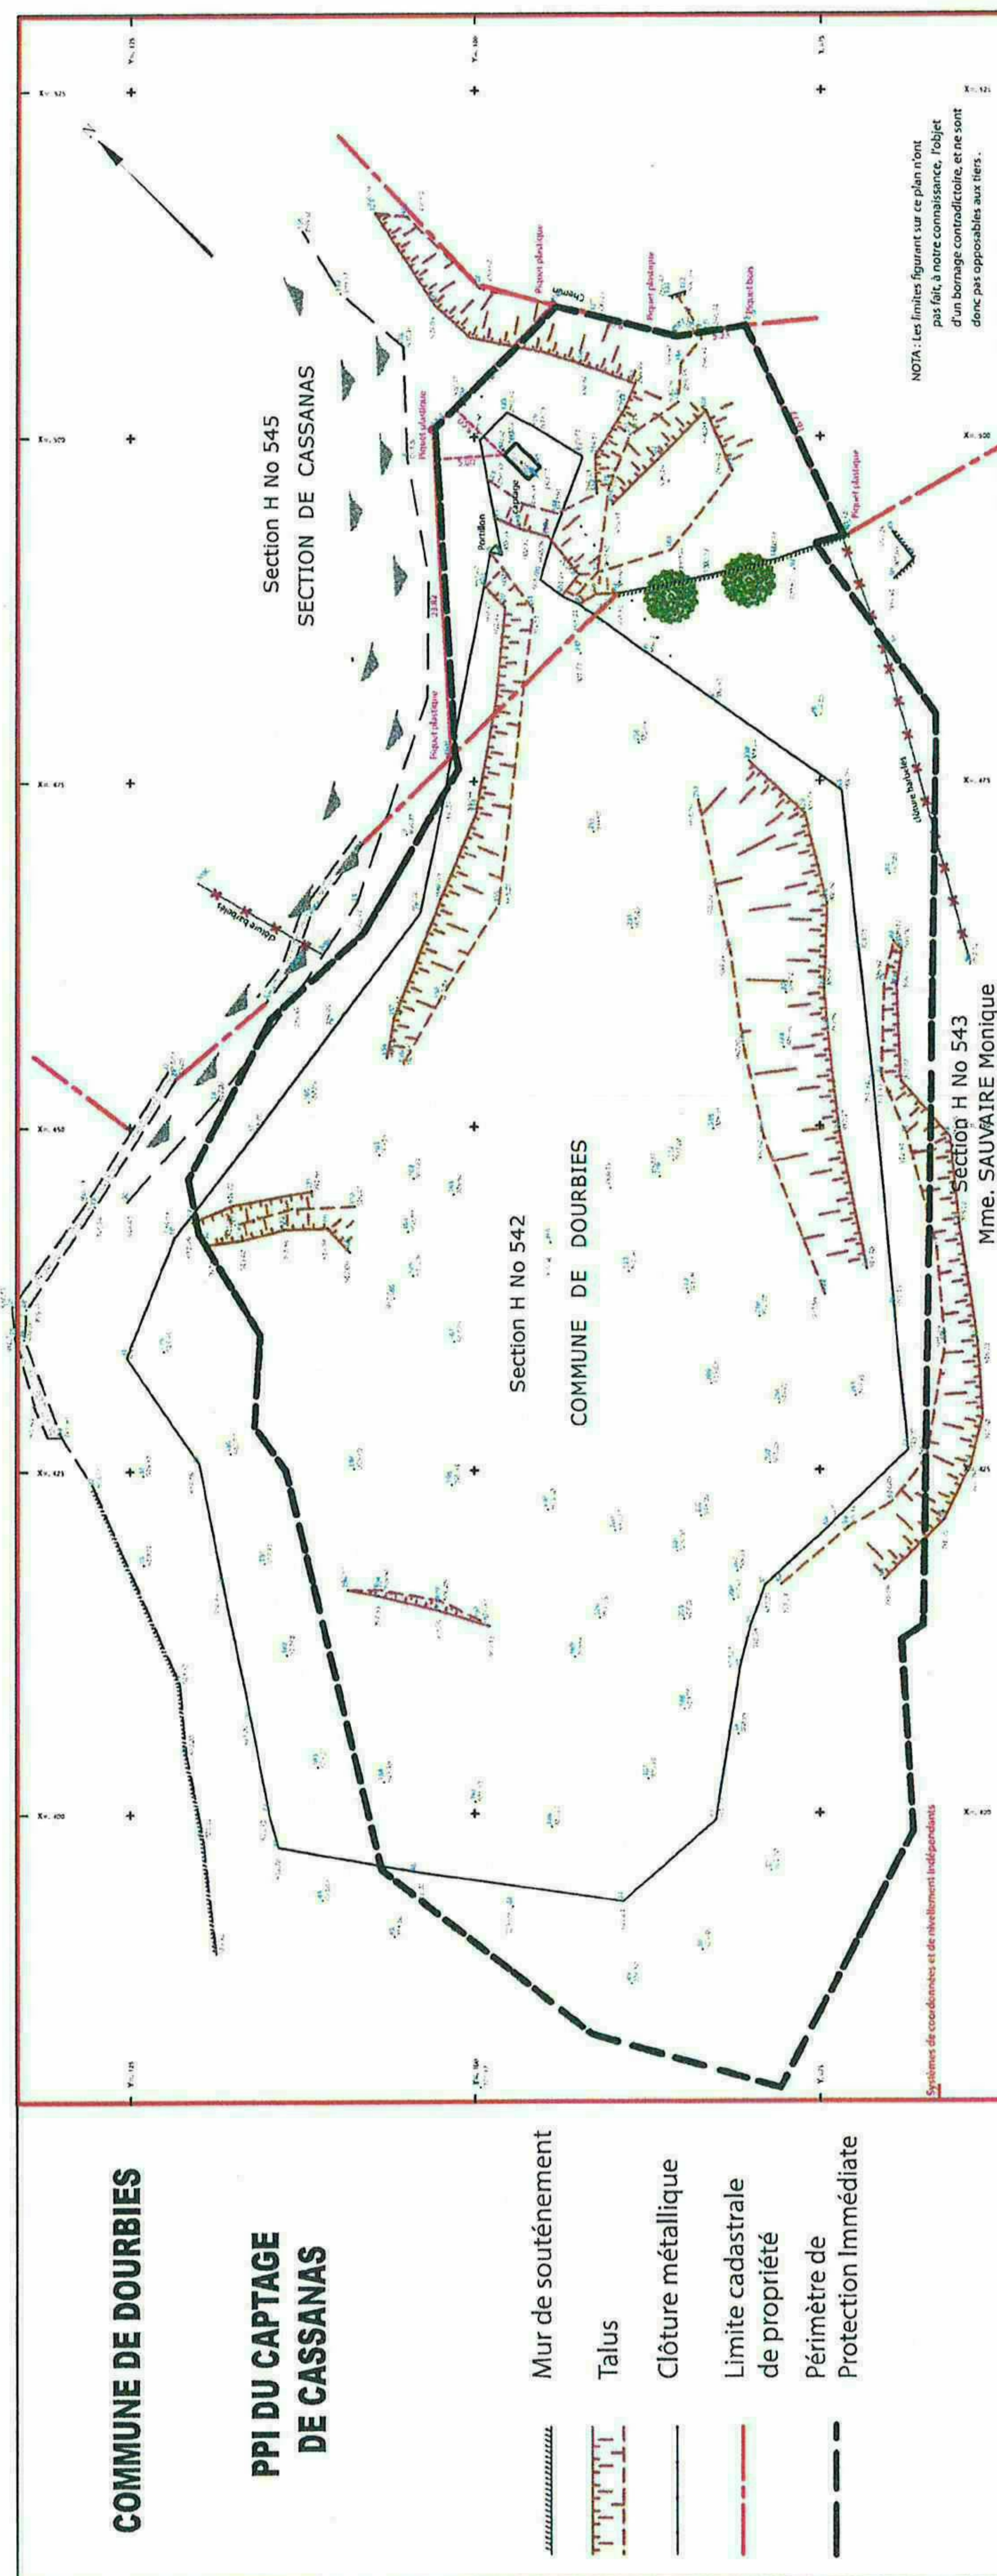

Le 21 juillet 2017
Bon pour accord
G. Valéry

COMMUNE DE DOUBBIES

PPI DU CAPTAGE DE LA ROUVIERE

Mur de soutènement

Talus

Clôture métallique

Limite cadastrale
de propriété


Poteau PTT

Périmètre de

Protection Immédiate

Le 21 juillet 2017
Bon pour accord G. Valentin

Implantation de la limite séparative entre les parcelles H No 1114, H No 1115 et H No 668 effectuée le 17 Février 2016 par 4 points.

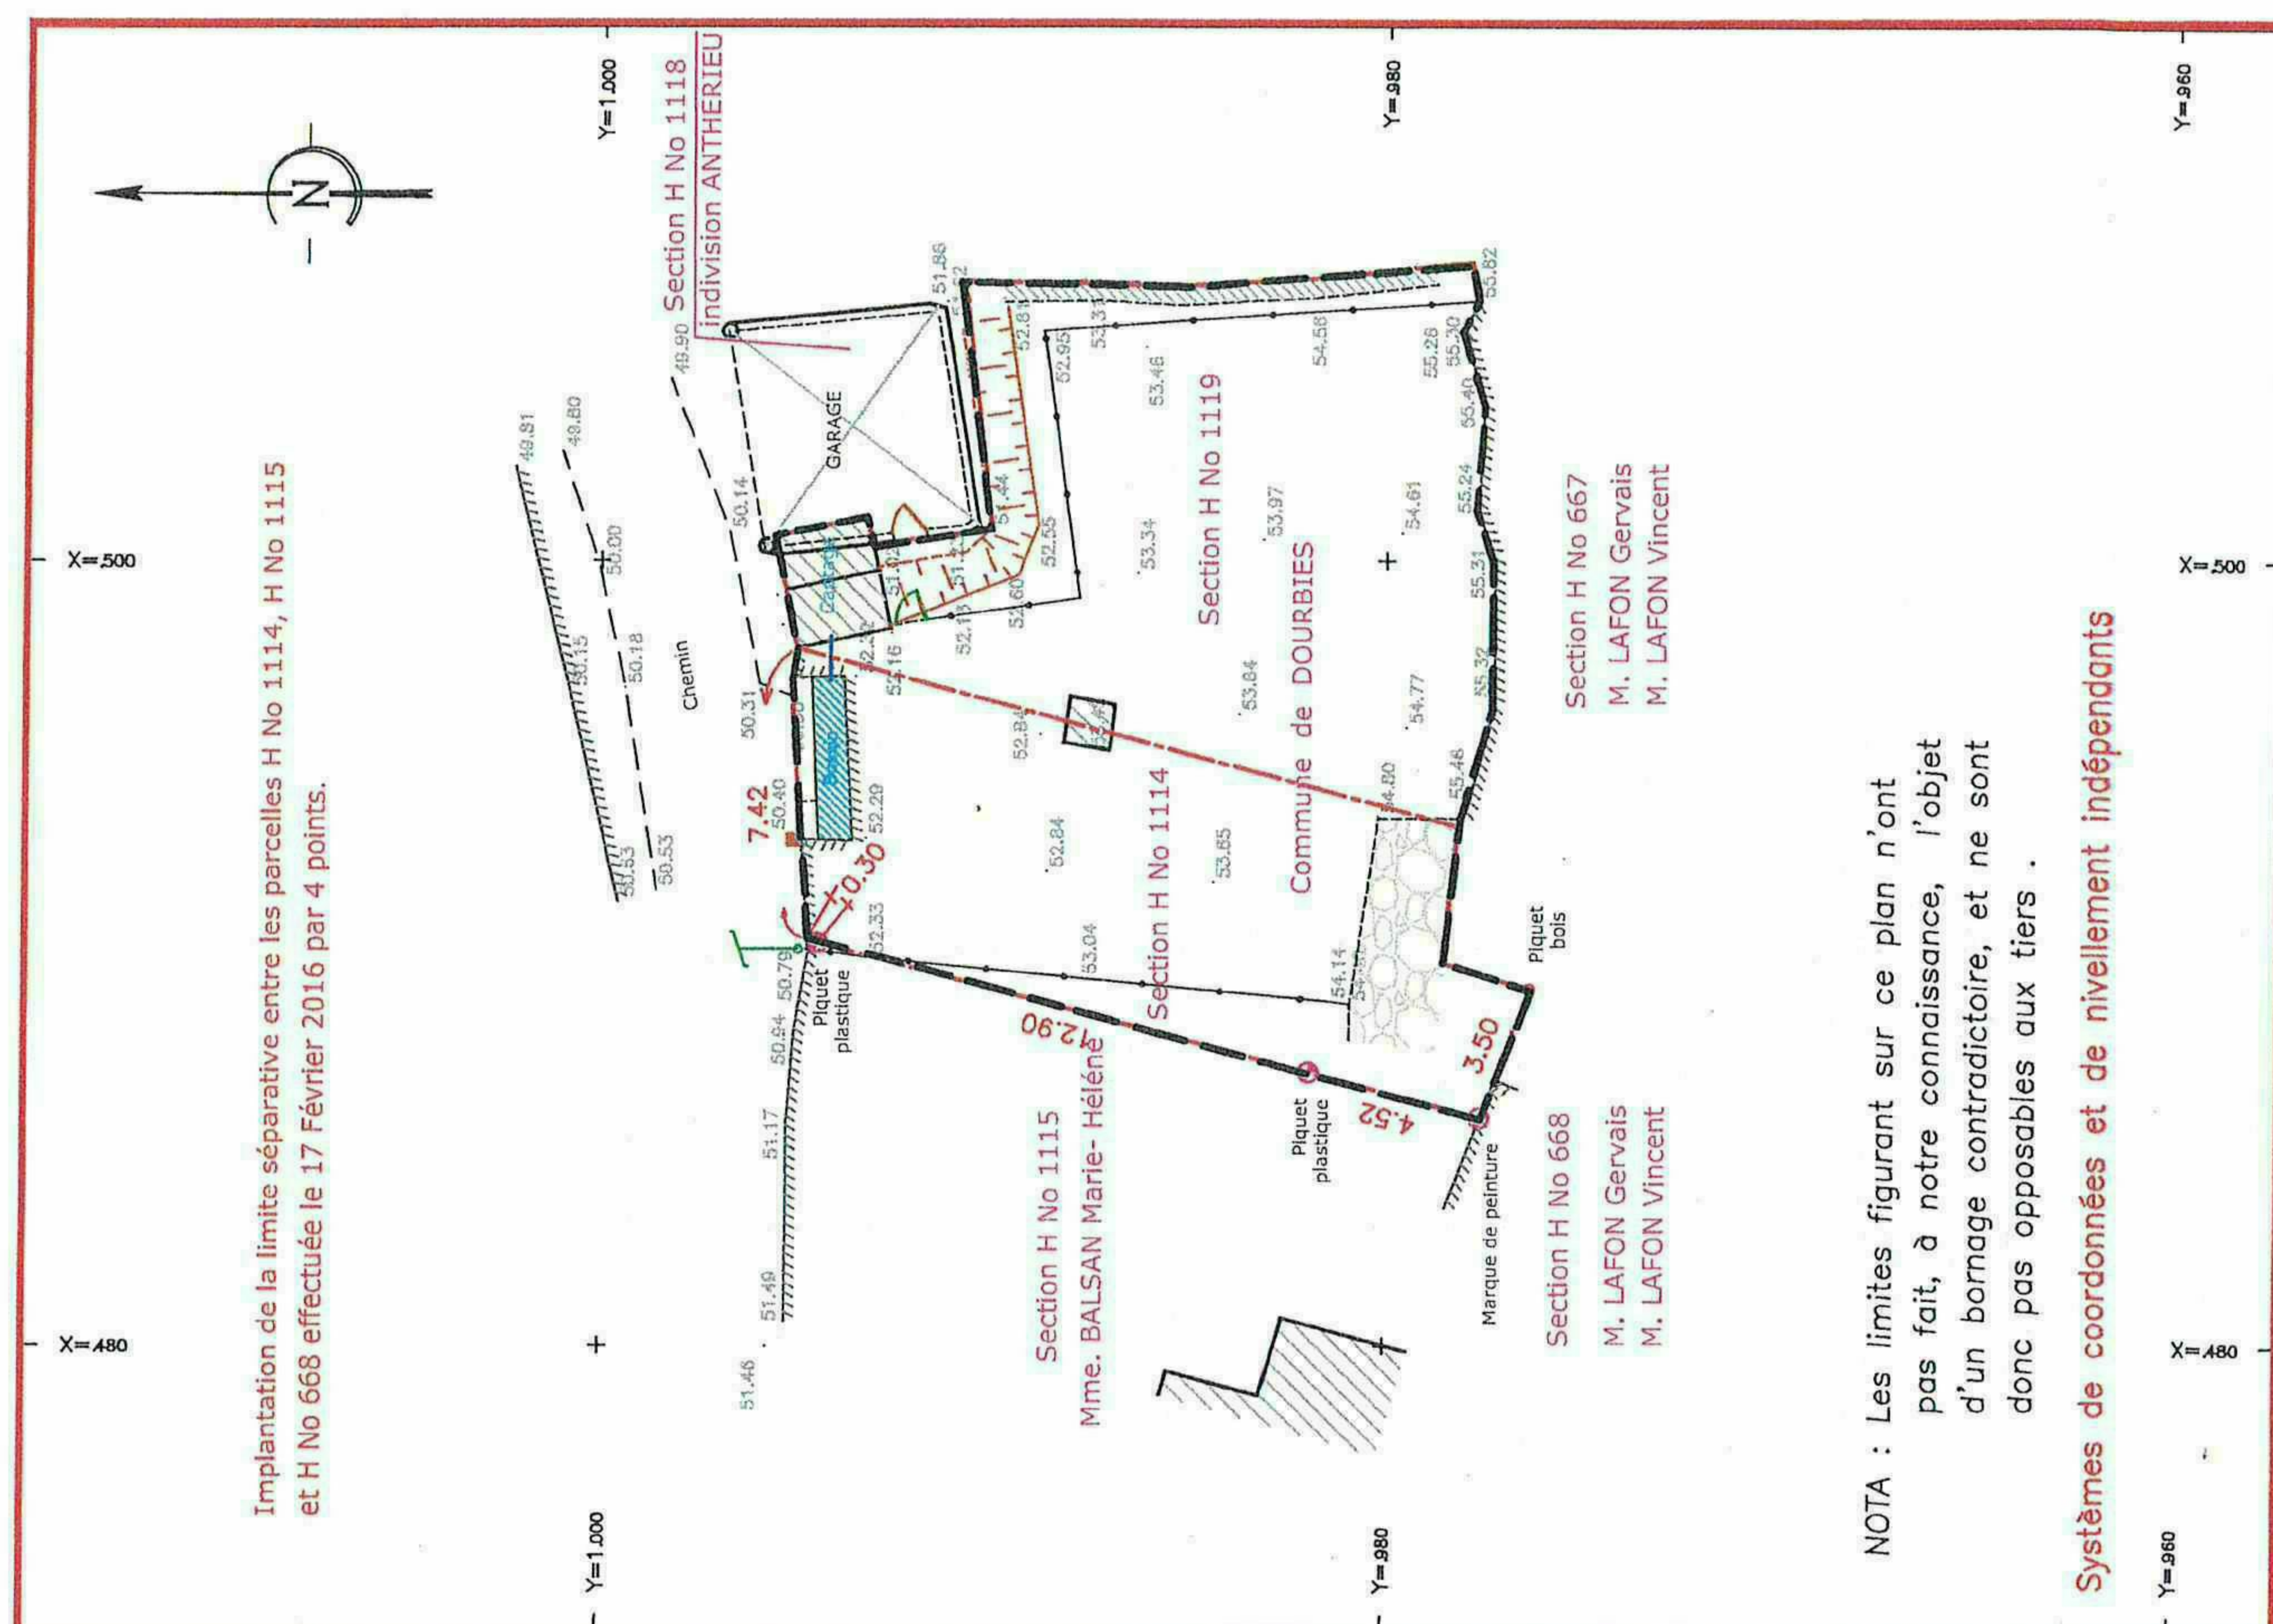

NOTA : Les limites figurant sur ce plan n'ont pas fait, à notre connaissance, l'objet d'un bornage contradictoire, et ne sont donc pas opposables aux tiers.

Systèmes de coordonnées et de nivellement indépendants

COMMUNE DE DOUBRIES

PPI DU CAPTAGE DES LAUPIES 1

Talus


Clôture métallique

Limite cadastrale
de propriété

Périmètre de Protection Immédiate

le 21 juillet 2017

By Robert

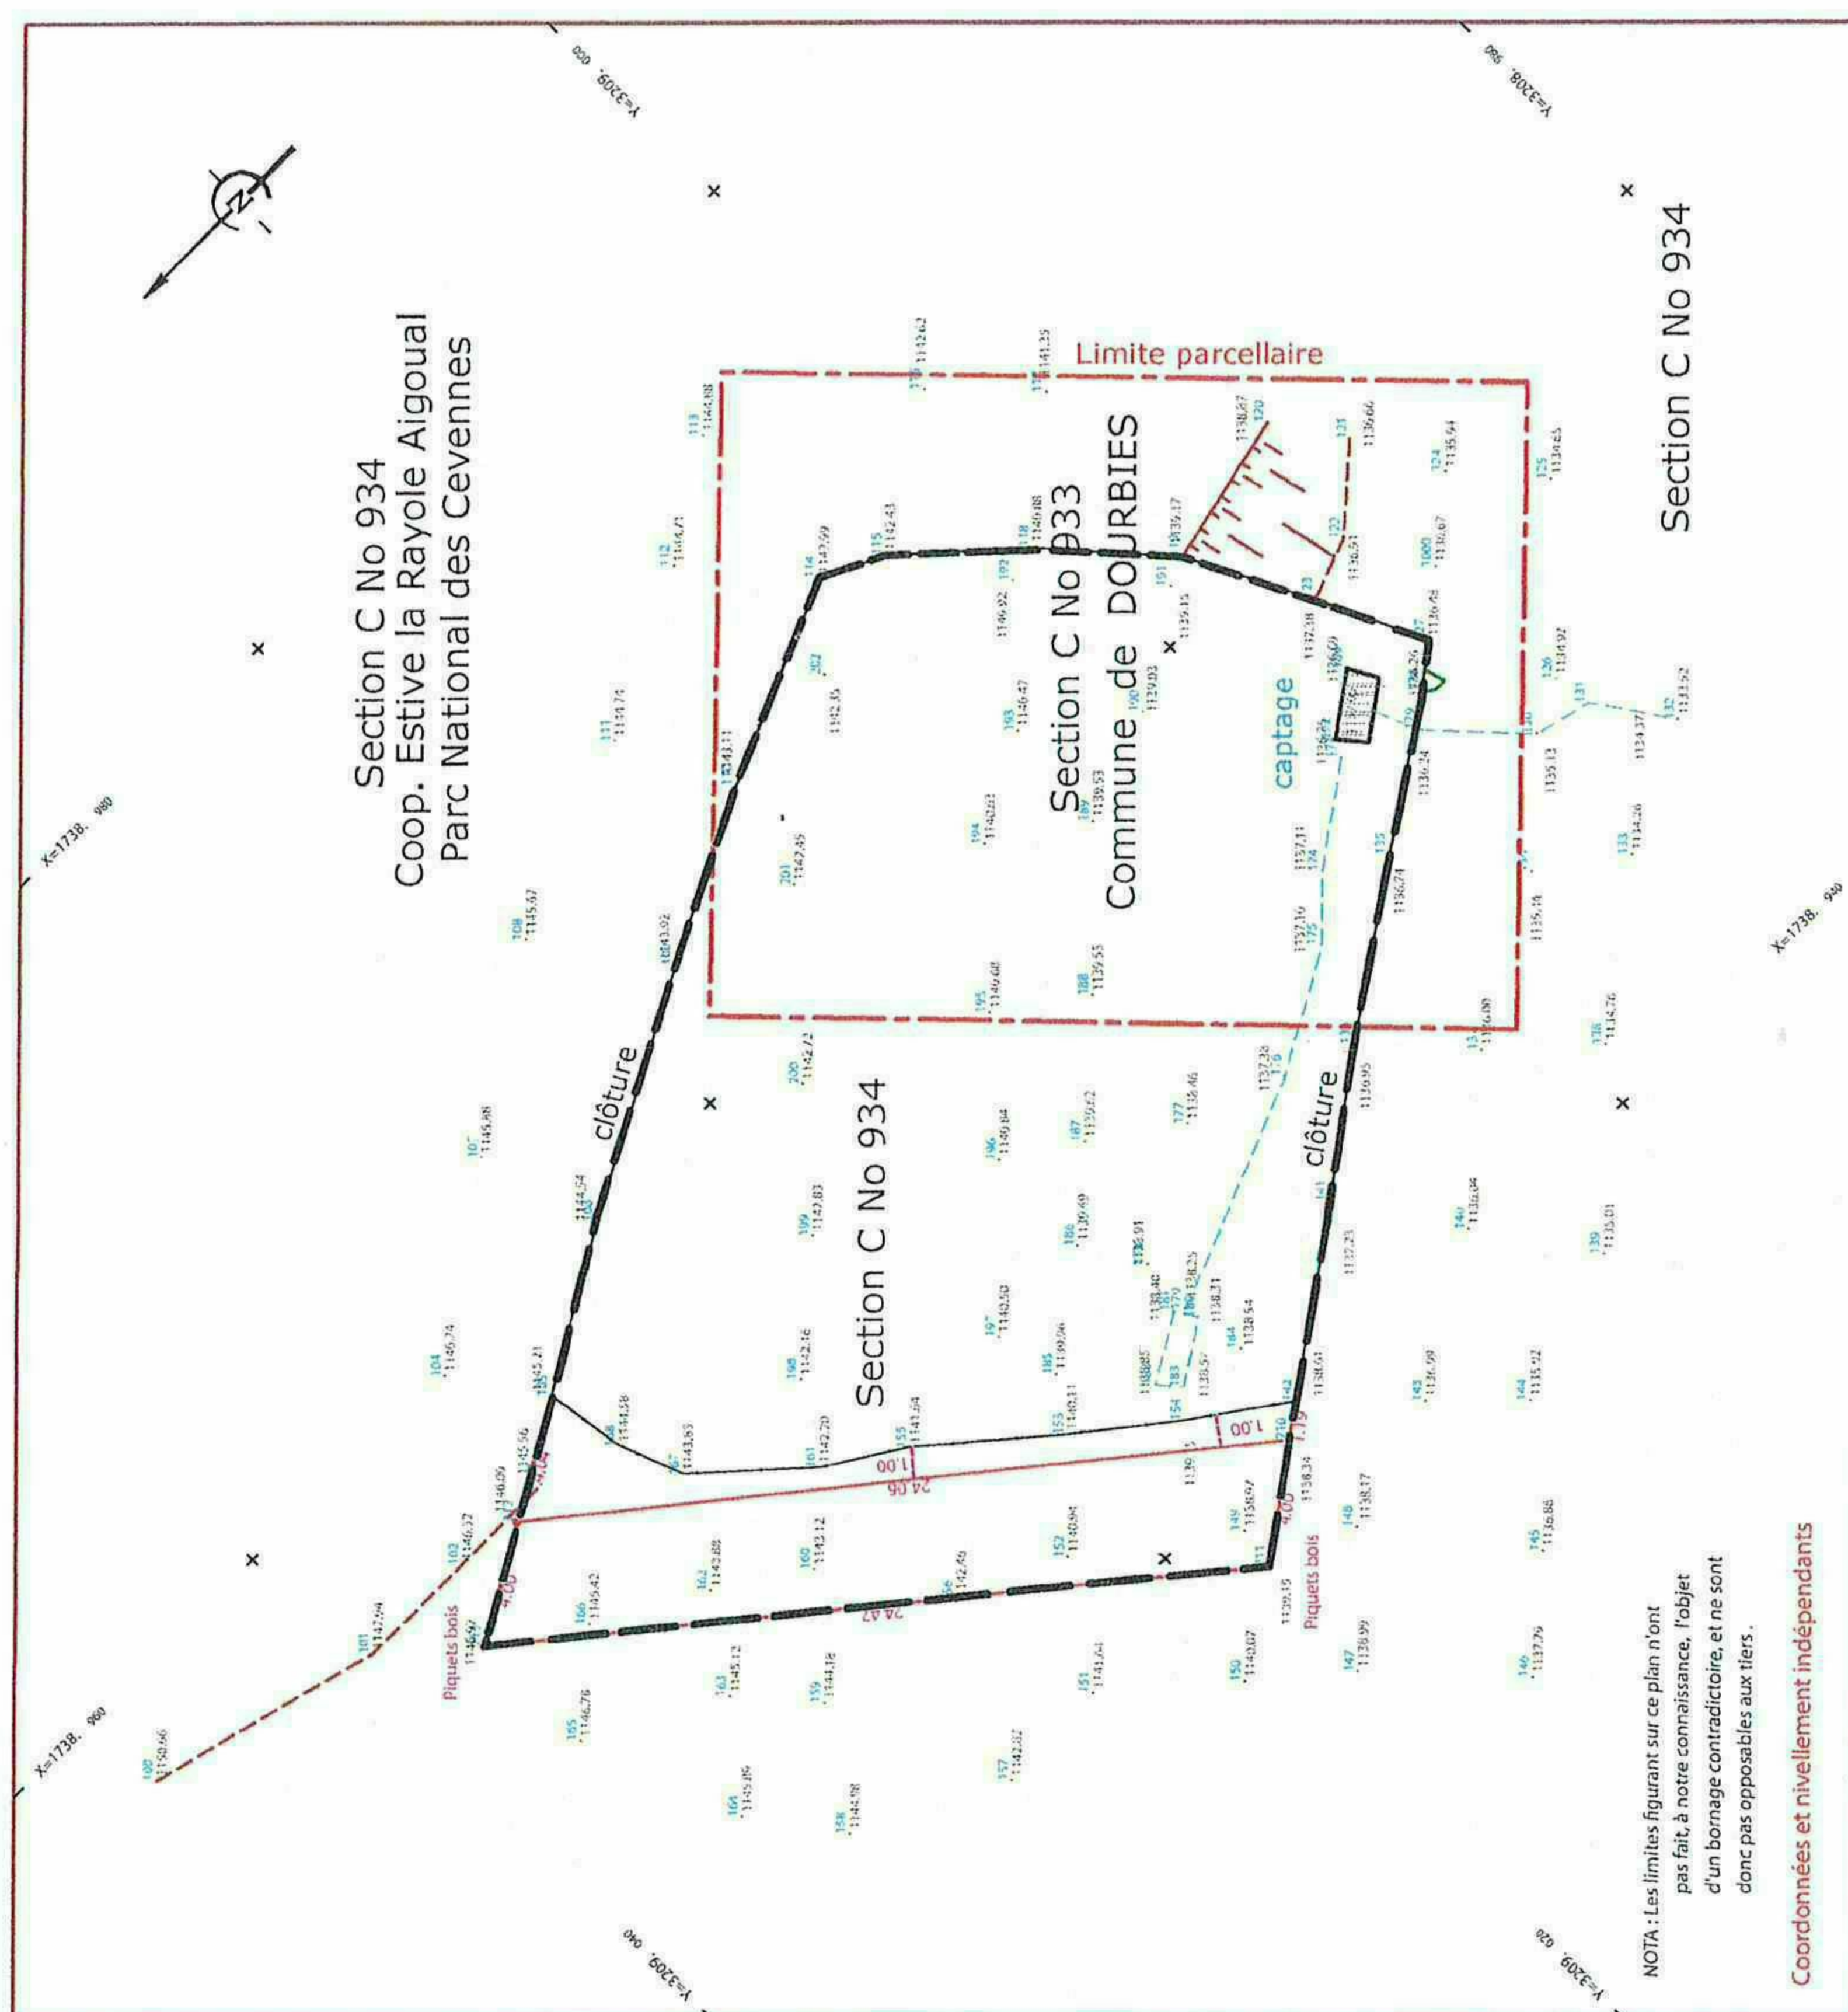

COMMUNE DE DOUBBIES

PPI DU CAPTAGE DES LAUPIES 2

Talus

Clôture métallique


Limite cadastrale
de propriété

Périmètre de Protection Immédiate



Le 21 juillet 2017

W. J. Valerius

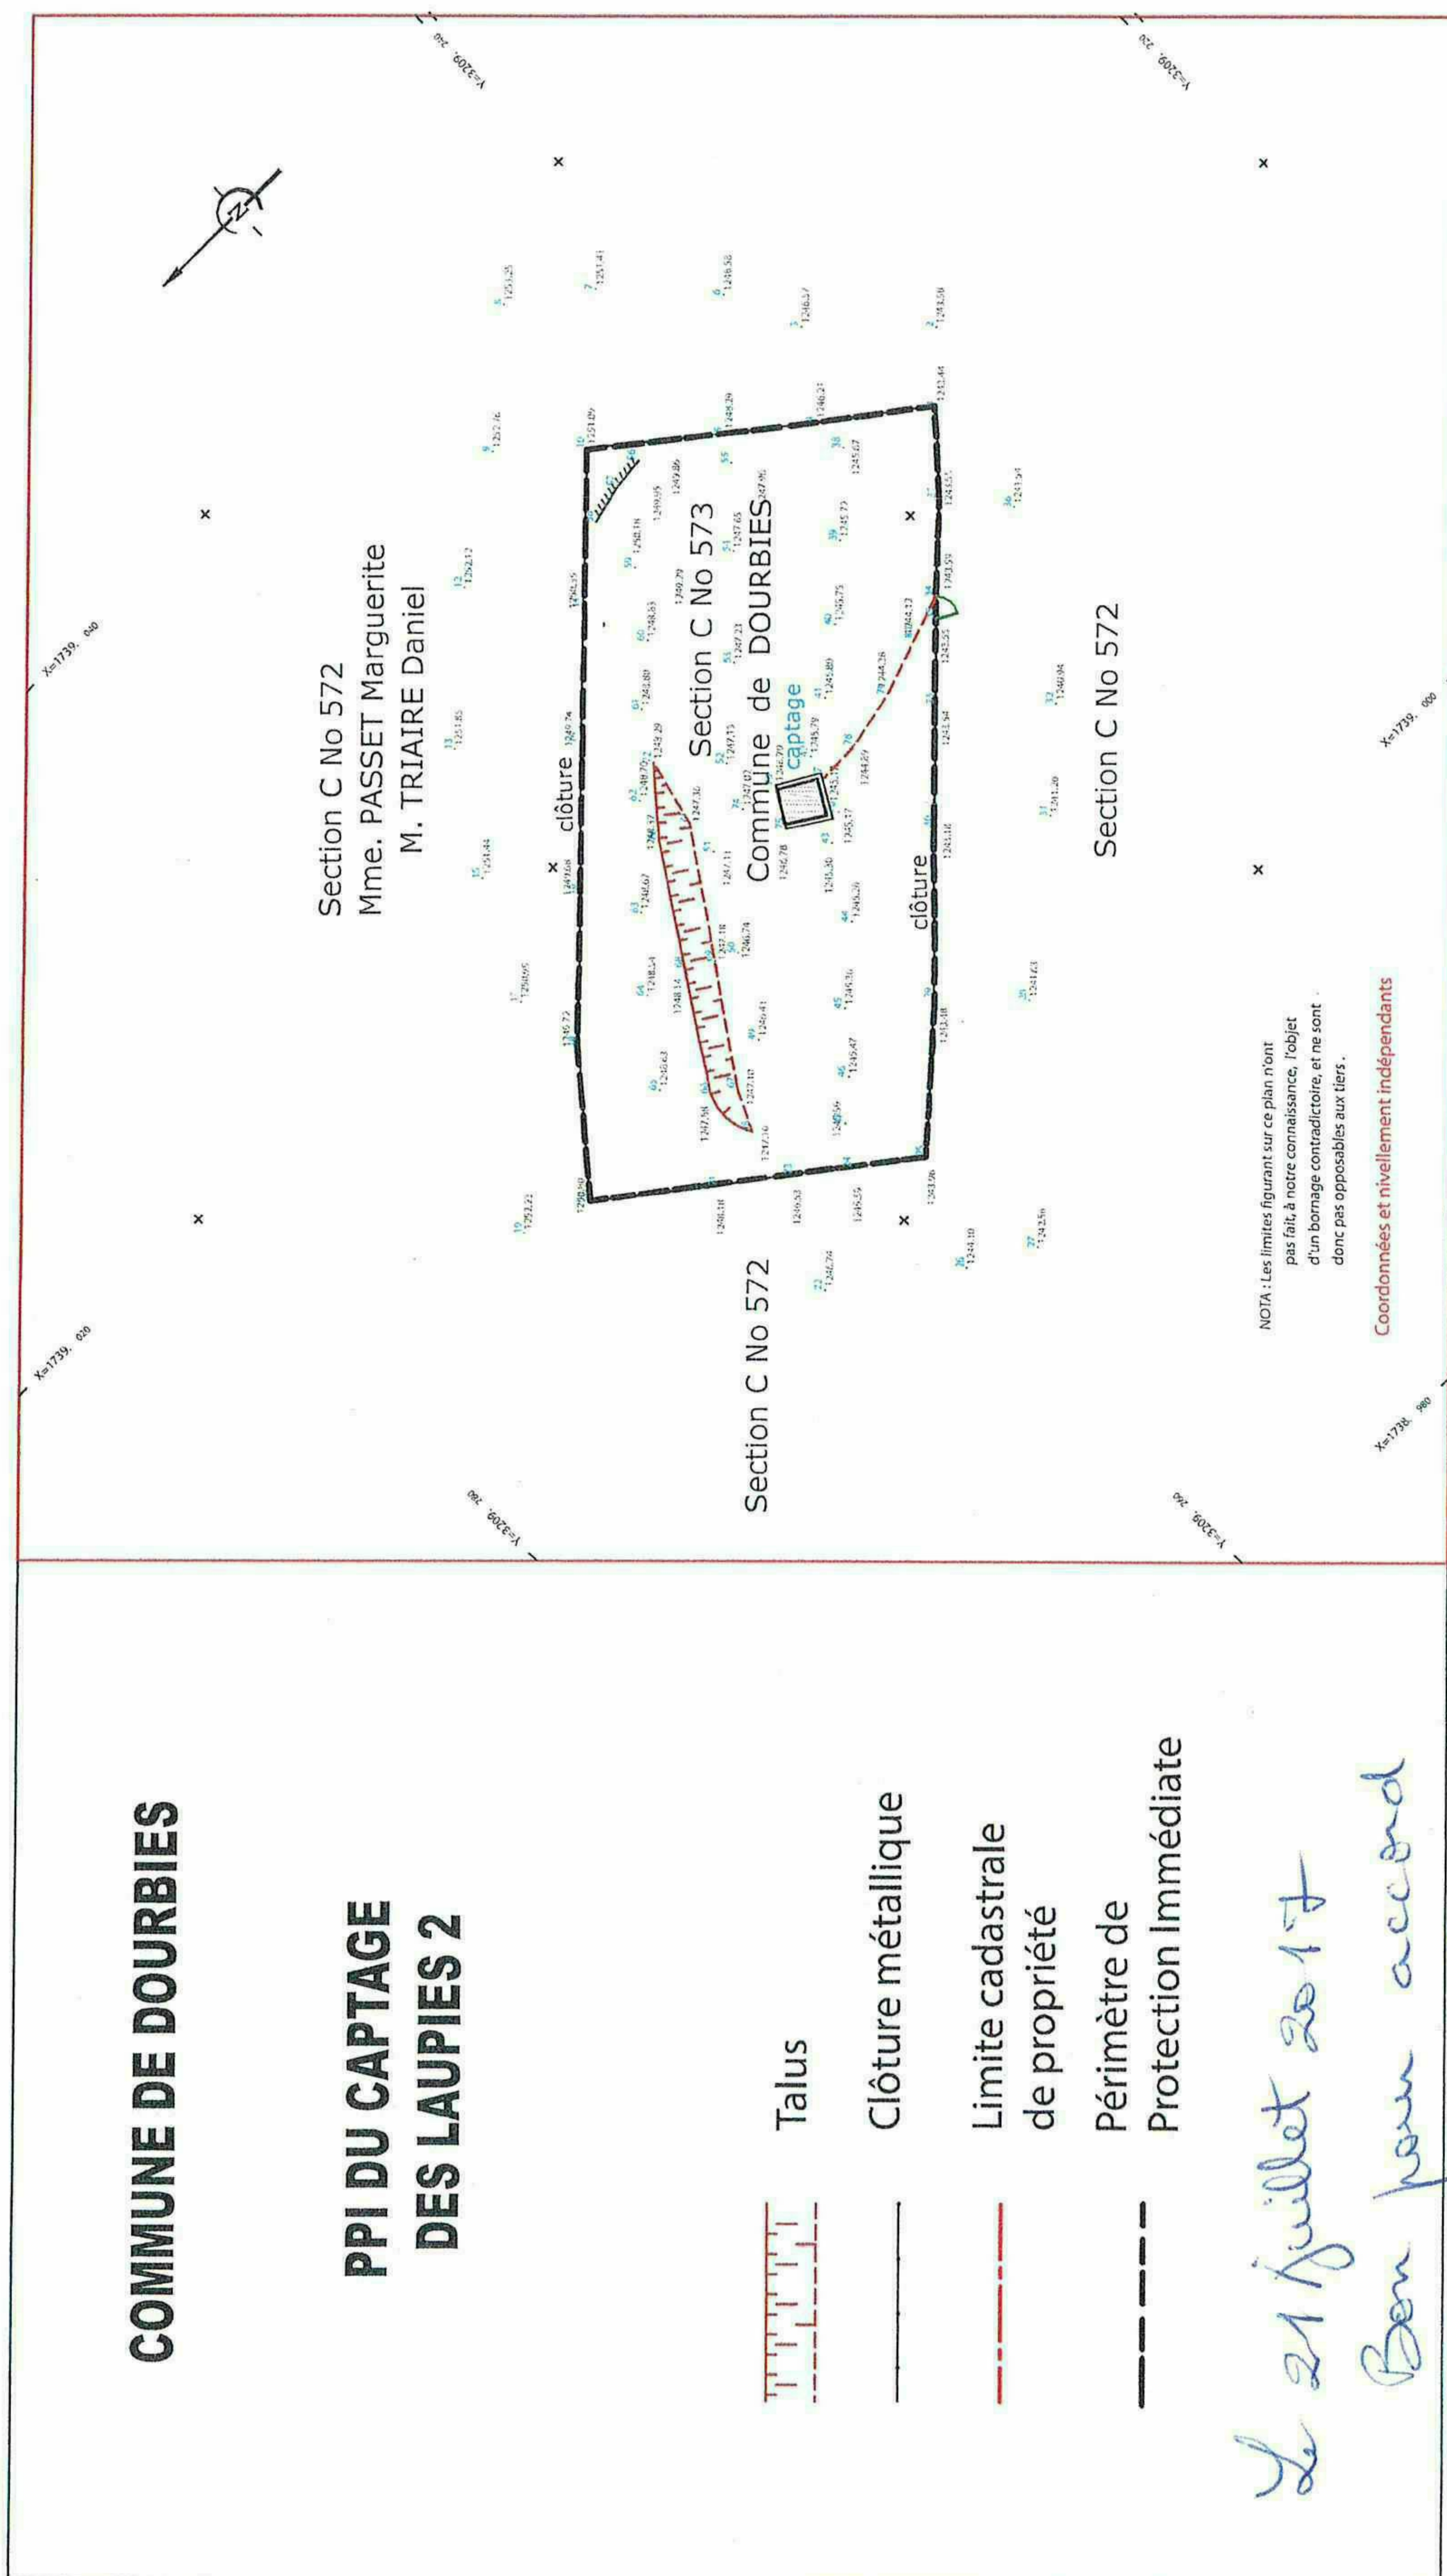

COMMUNE DE DOORBIES

PPI DU CAPTAGE DES LAUPIETTES



Talus



Clôture métallique




Limite cadastrale de propriété



Périètre de Protection Immédiate


Le 21 juillet 2017
Bon pour accord
G. Caleneux

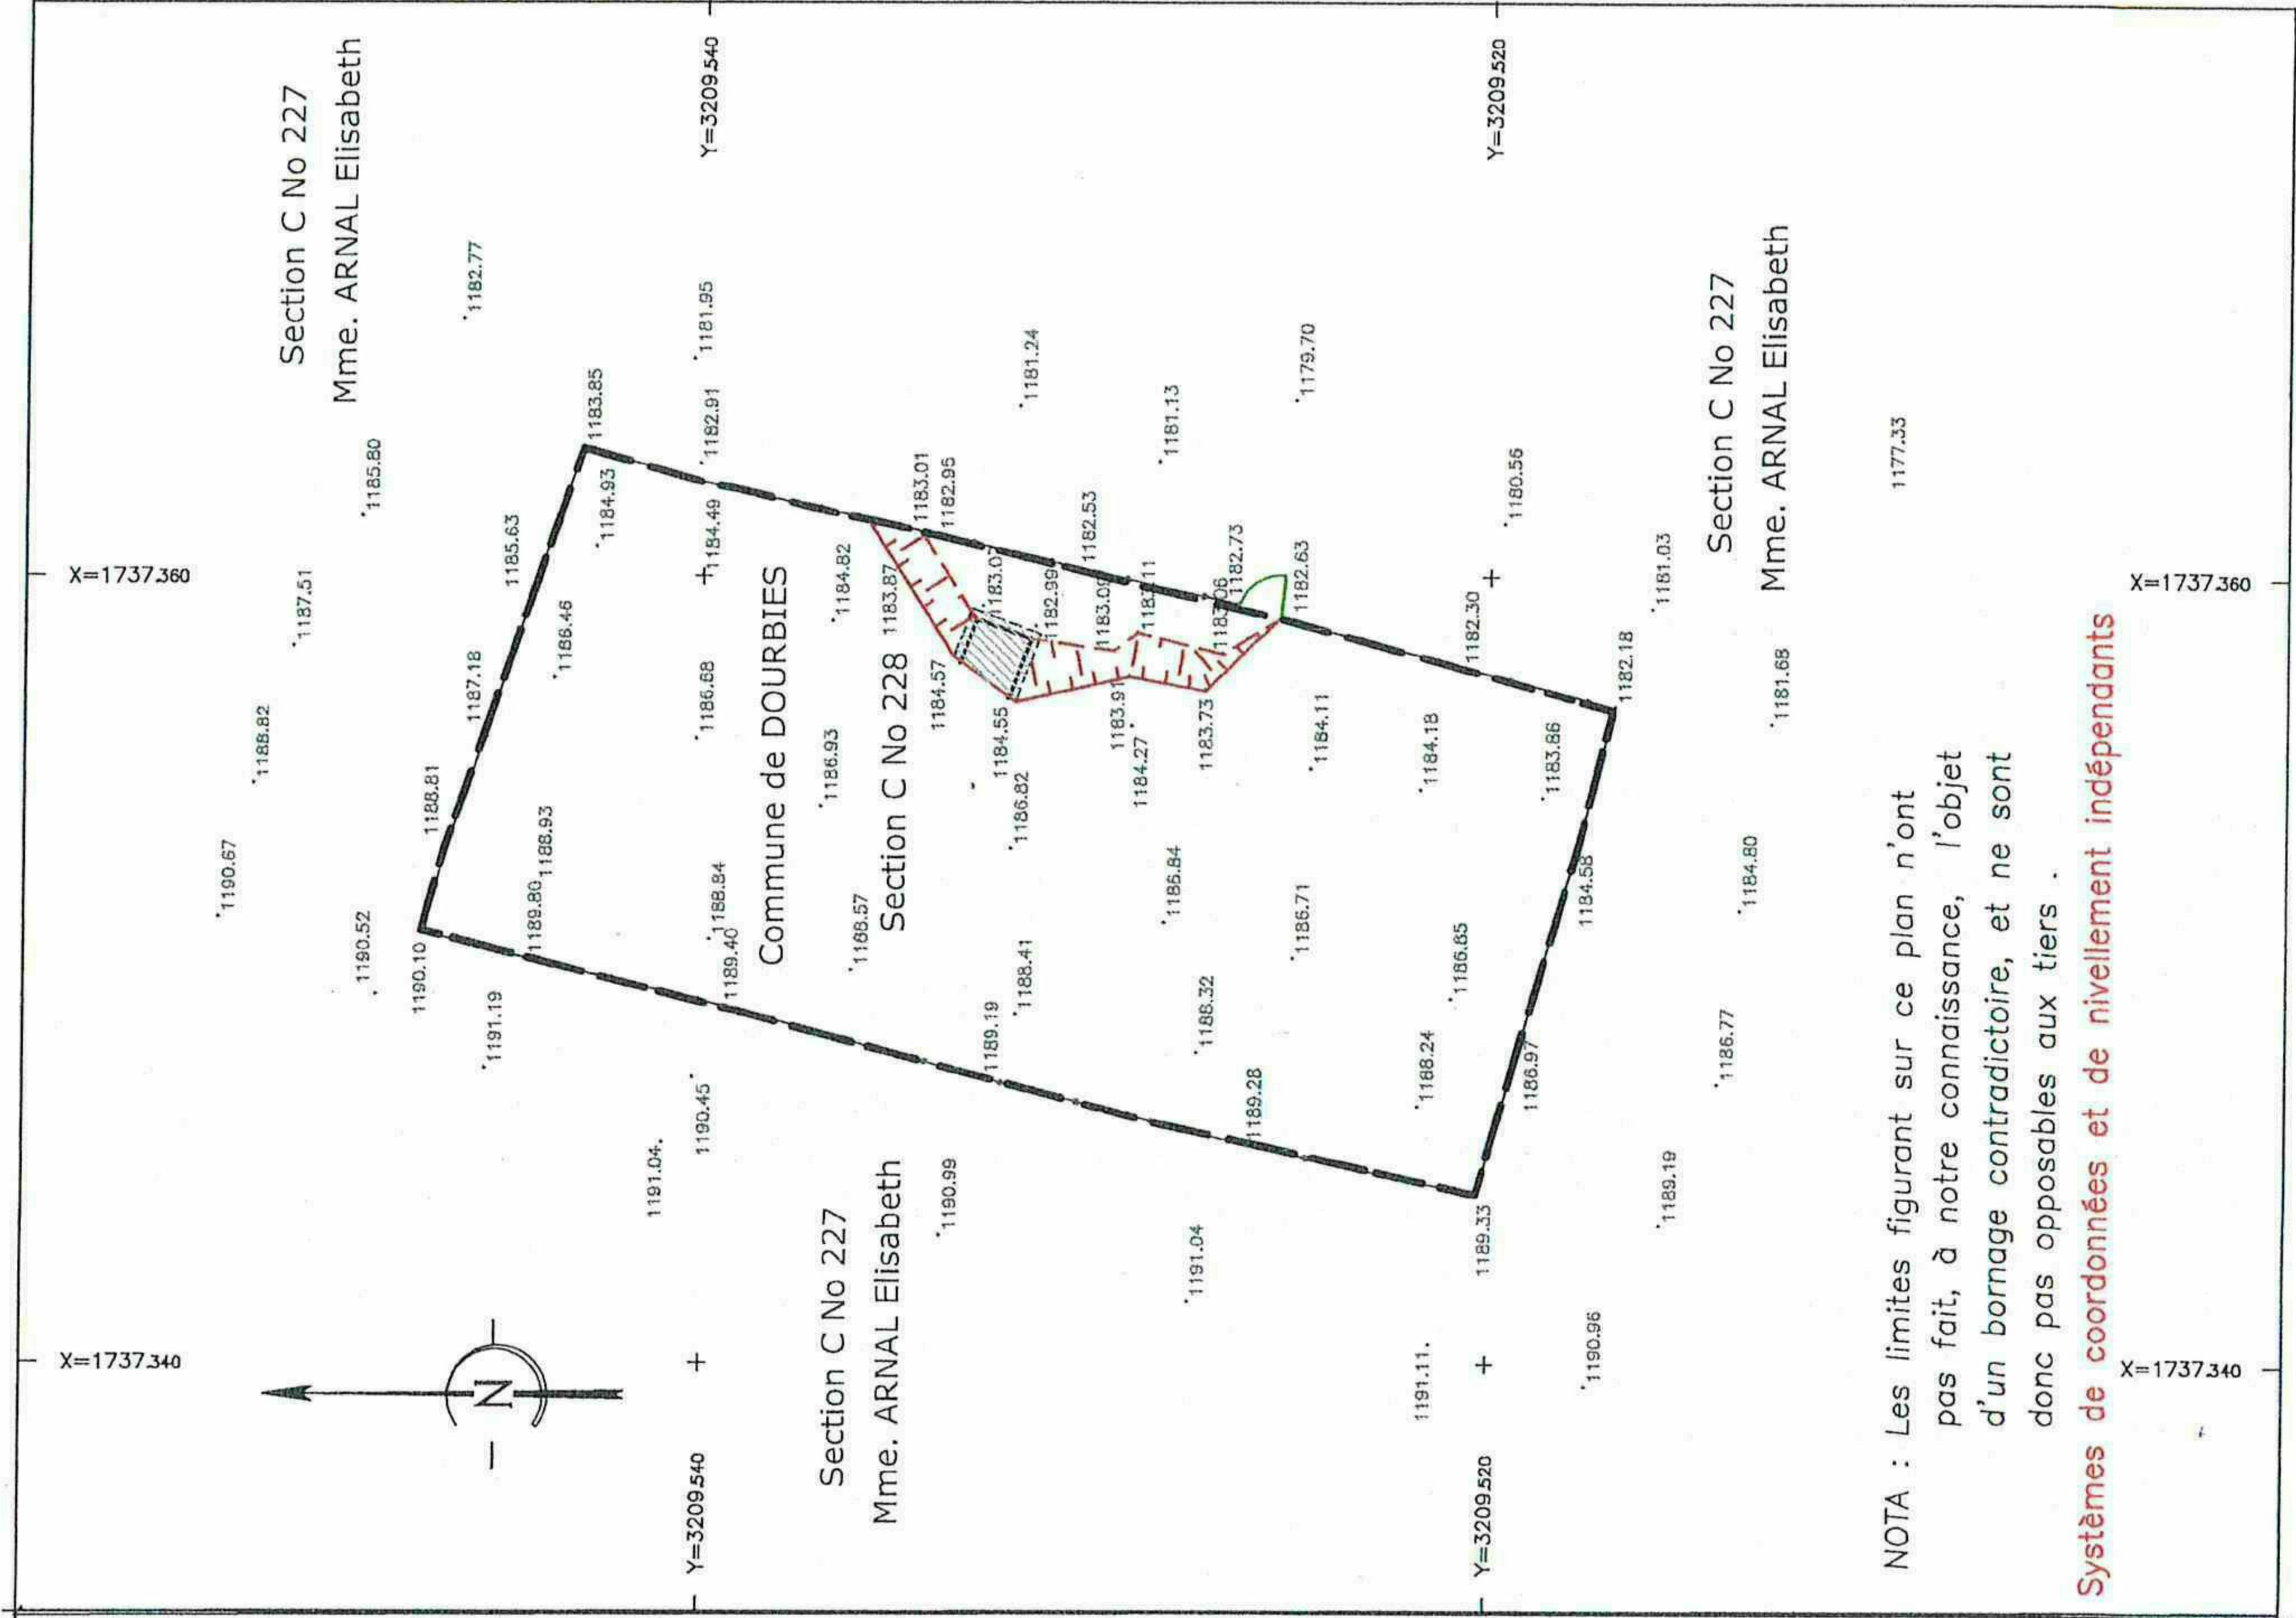

PPI DU CAPTAGE DU VIALA 1

Protection Immédiate

le 21 juillet 2017
Bon pour accord
G. Gatenne

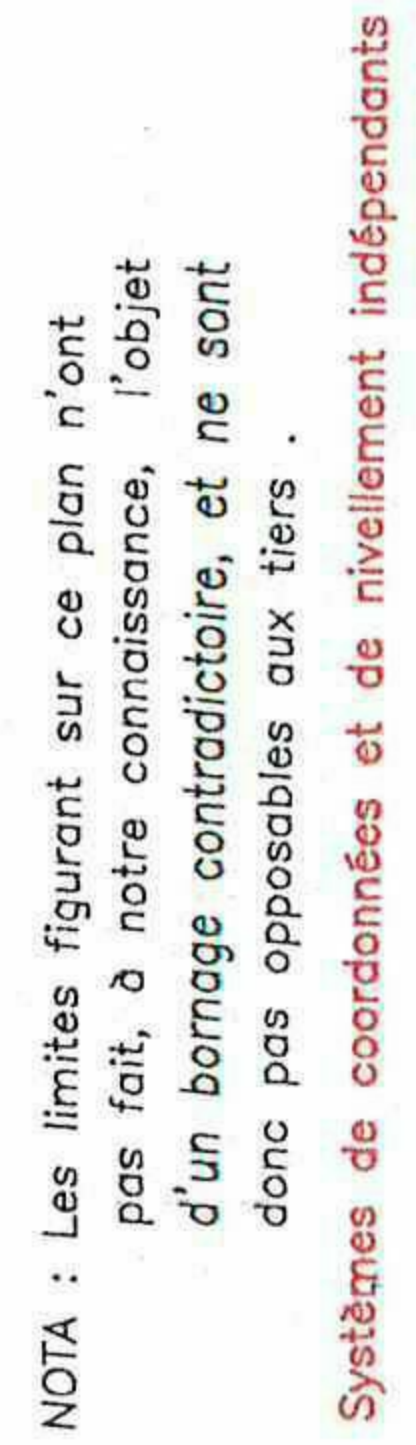

PPI DU CAPTAGE DU VIALA 2

Talus

Limite cadastrale
de propriété

Périmètre de


Protection Immédiate

le 21 juillet 2017
Bon pour accord
Y. Jatenias




Commune de DOURBIES - 30750


Captage de PRUNARET 1 – Périmètre de protection immédiate

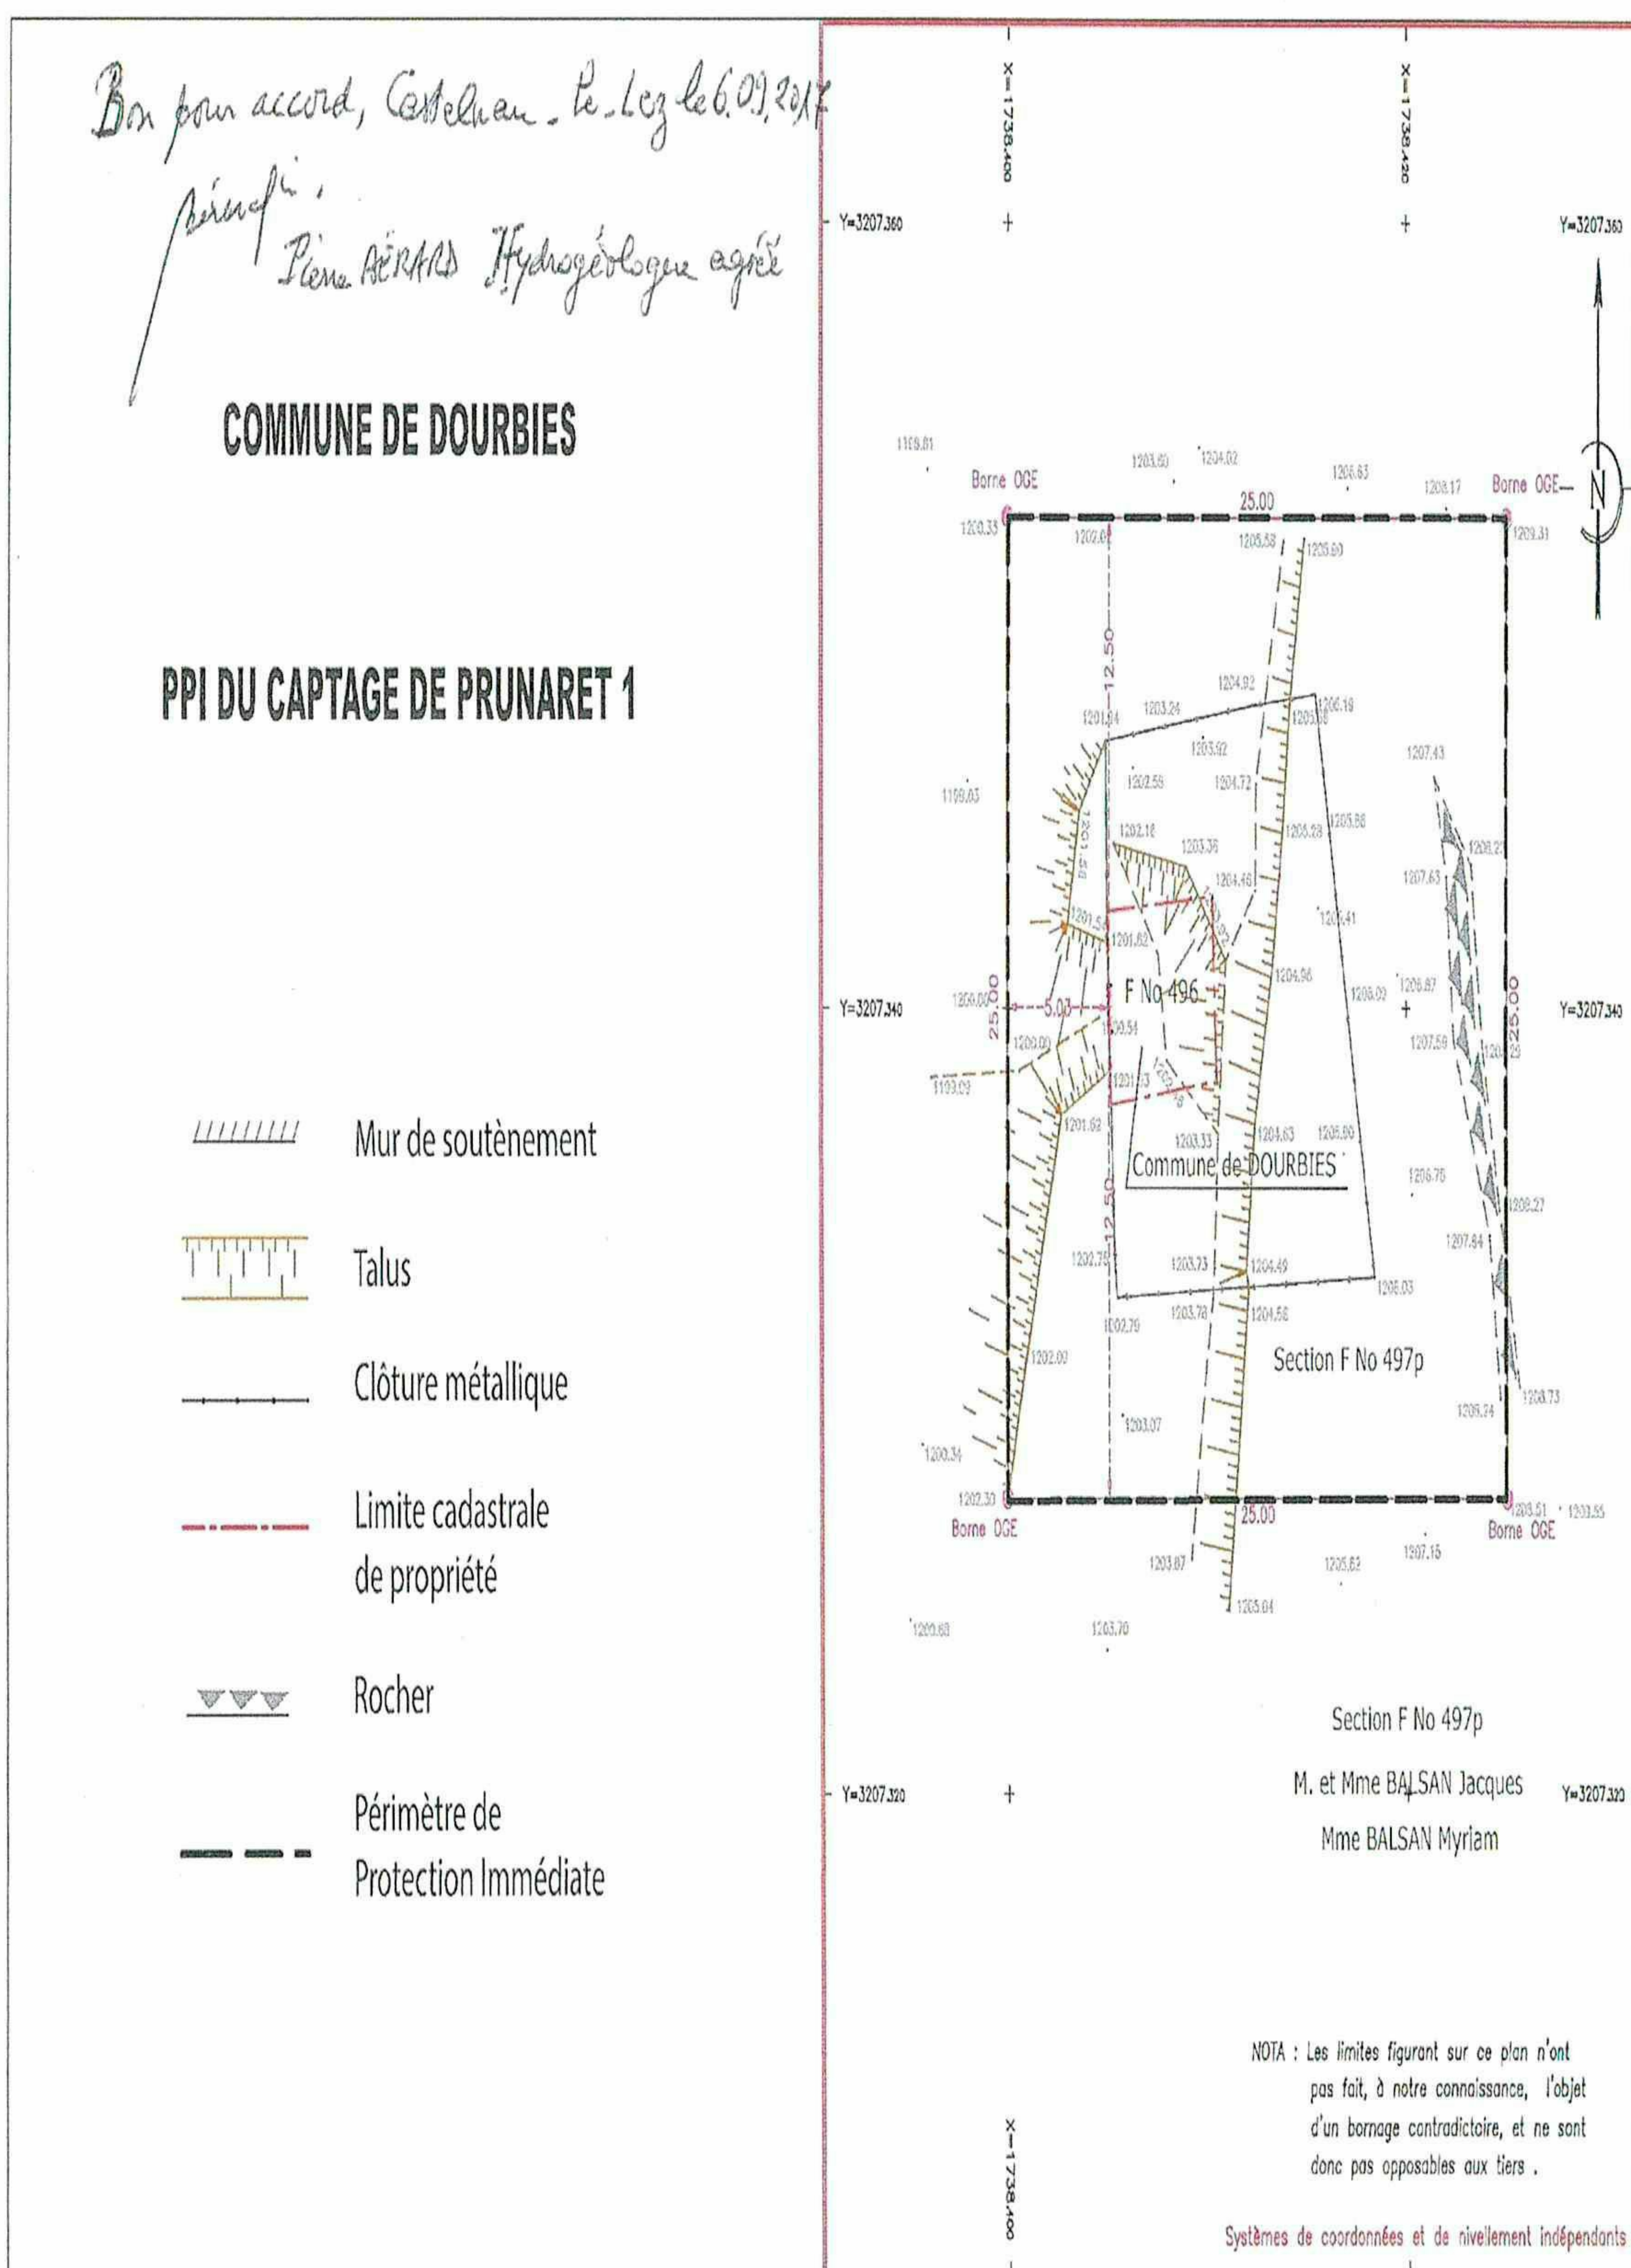

Commune de DOURBIES - 30750

Captage de PRUNARET 2 – Périmètre de protection immédiate

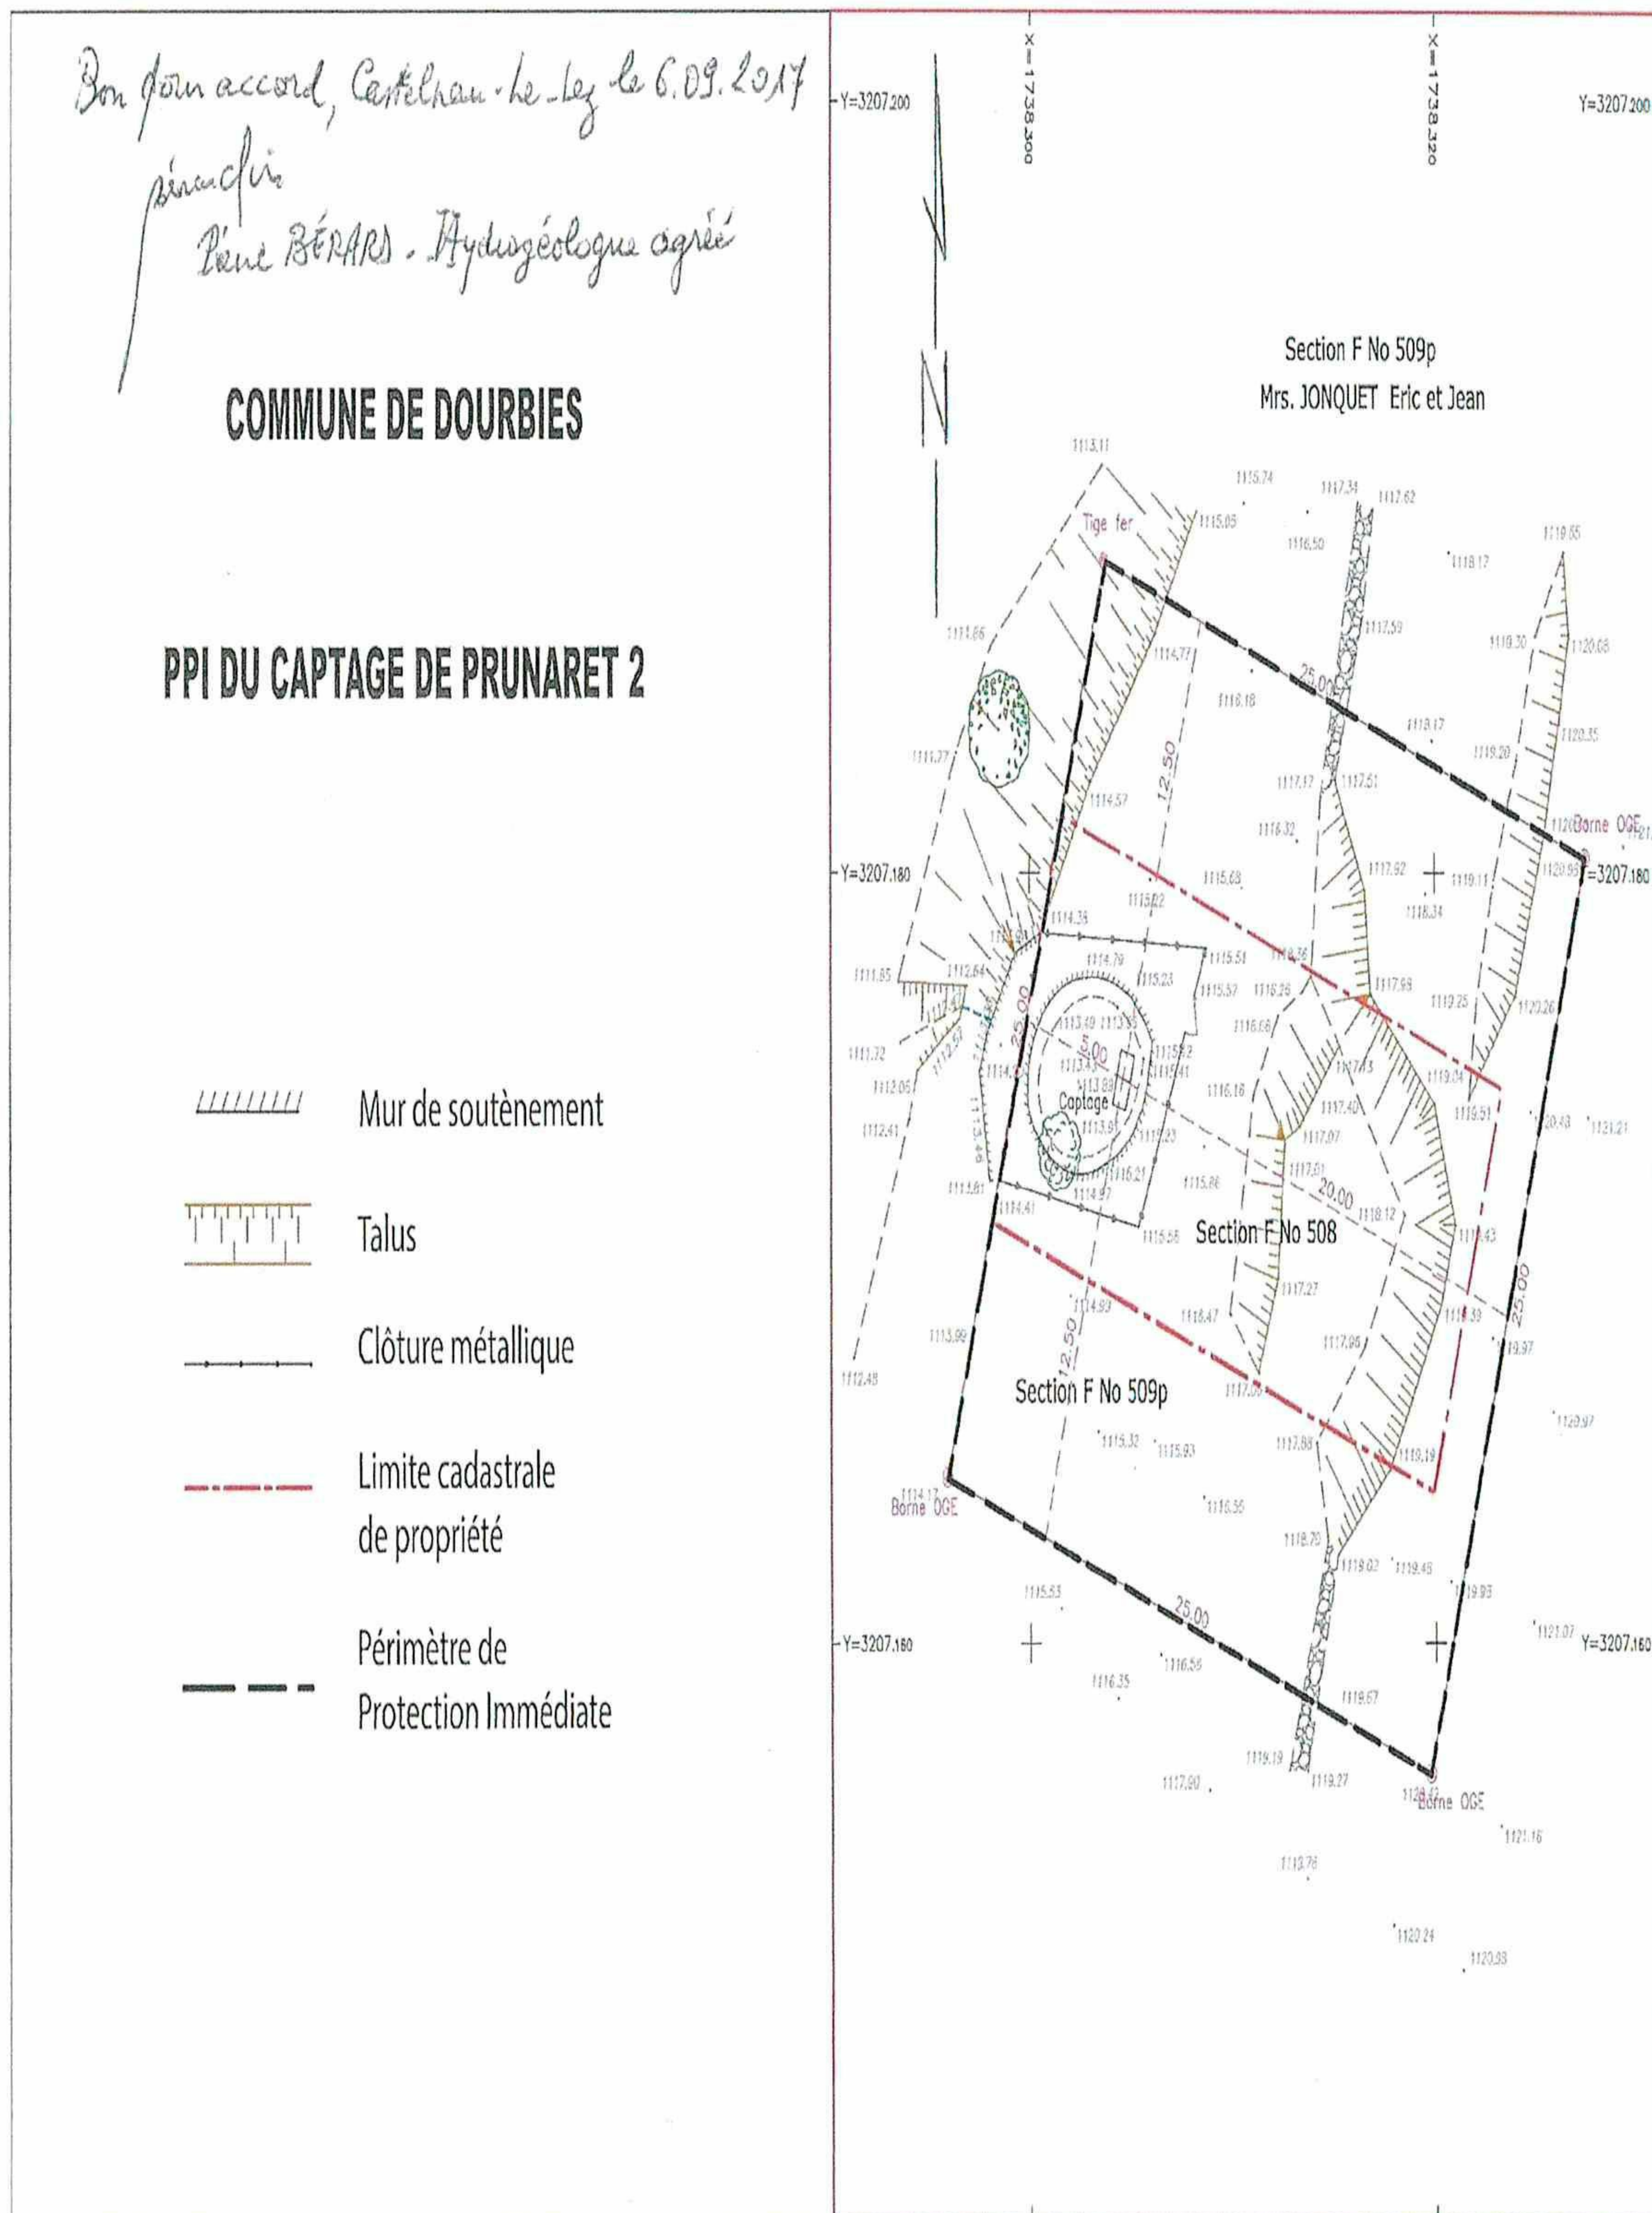

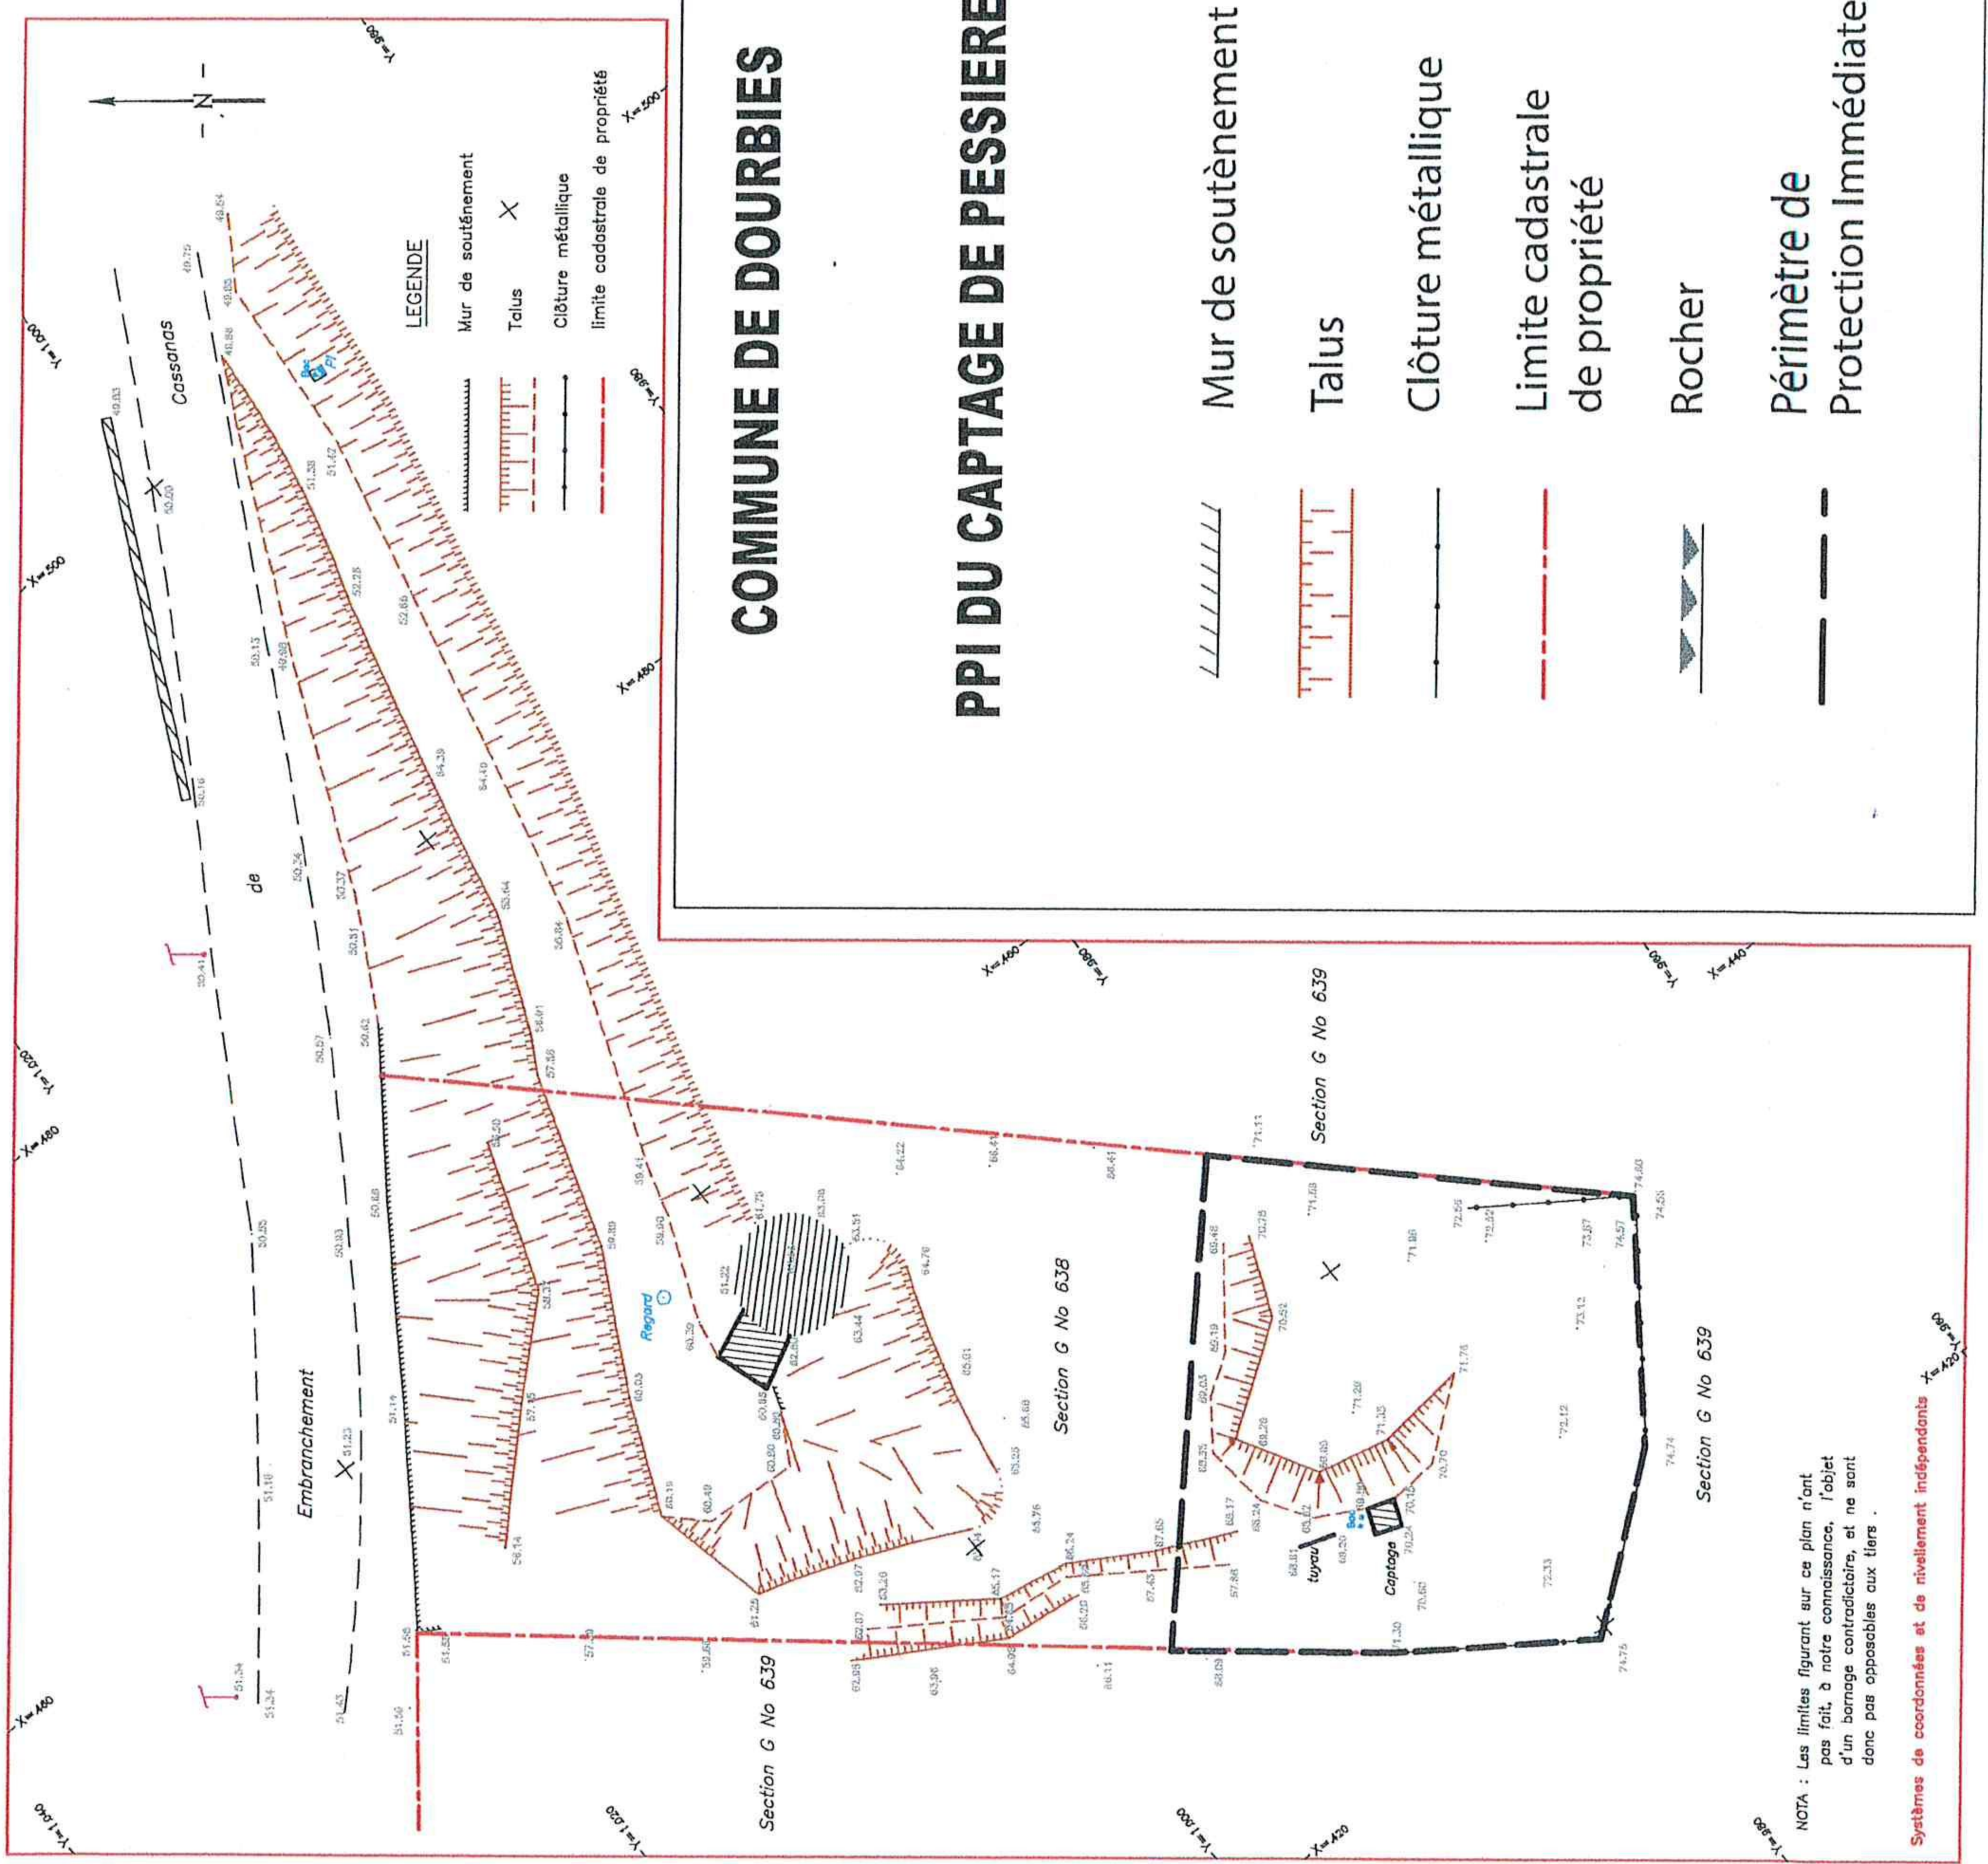

Le 21 juillet 2017
Bon pour accord
G. Valérie