

PIECES GRAPHIQUES 2.

2.4. SCHEMAS DE PRINCIPE DES TRAVAUX D'AMENAGEMENT AU SEIN DES PÉRIMÈTRES DE PROTECTION IMMÉDIATE (DOCUMENTS ETABLIS PAR LE BET GAXIEU)

N.B. UN PLAN DE RECOLLEMENT SERA ÉTABLI APRÈS TRAVAUX.

2.4.1. PRINCIPE D'AMÉNAGEMENT DE L'OUVRAGE DE CAPTAGE, DE LA TRANCHEE DRAINANTE ET DU BRISE CHARGE

2.4.2. SCHEMA DU DISPOSITIF PREVU POUR LE CAPTAGE DE COMMEIRAS 1

2.4.3. SCHEMA DU DISPOSITIF PREVU POUR LE CAPTAGE DE COMMEIRAS 2

2.4.4. SCHEMA DU DISPOSITIF PREVU POUR LE CAPTAGE DE ROUCABIE BAS

2.4.5. SCHEMA DU DISPOSITIF PREVU POUR LE CAPTAGE DU MOURIER

2.4.6. SCHEMA DU DISPOSITIF PREVU POUR LE CAPTAGE DE CASSANAS

2.4.7. SCHEMA DU DISPOSITIF PREVU POUR LE CAPTAGE DE LA ROUVIERE

2.4.8. SCHEMA DU DISPOSITIF PREVU POUR LE CAPTAGE DES LAUPIES BAS

2.4.9. SCHEMA DU DISPOSITIF PREVU POUR LE CAPTAGE DES LAUPIES HAUT

2.4.10. SCHEMA DU DISPOSITIF PREVU POUR LE CAPTAGE DES LAUPIETTES

2.4.11. SCHEMA DU DISPOSITIF PREVU POUR LE CAPTAGE DU VIALA HAUT 1

2.4.12. SCHEMA DU DISPOSITIF PREVU POUR LE CAPTAGE DU VIALA BAS 2

2.4.13. SCHEMA DU DISPOSITIF PREVU POUR LE CAPTAGE DE PRUNARET- BALSAN

2.4.14. SCHEMA DU DISPOSITIF PREVU POUR LE CAPTAGE DE PRUNARET- JONQUET

2.4.15. SCHEMA DU DISPOSITIF PREVU POUR LE CAPTAGE PEISSIERE

00.A

Commune de DOORBIES


Travaux suite à la réalisation du SDAEP

Travaux de protection de la ressource


Réhabilitation et mise en conformité
des ouvrages de captage

Ouvrage de captage

Coupe et vue en plan

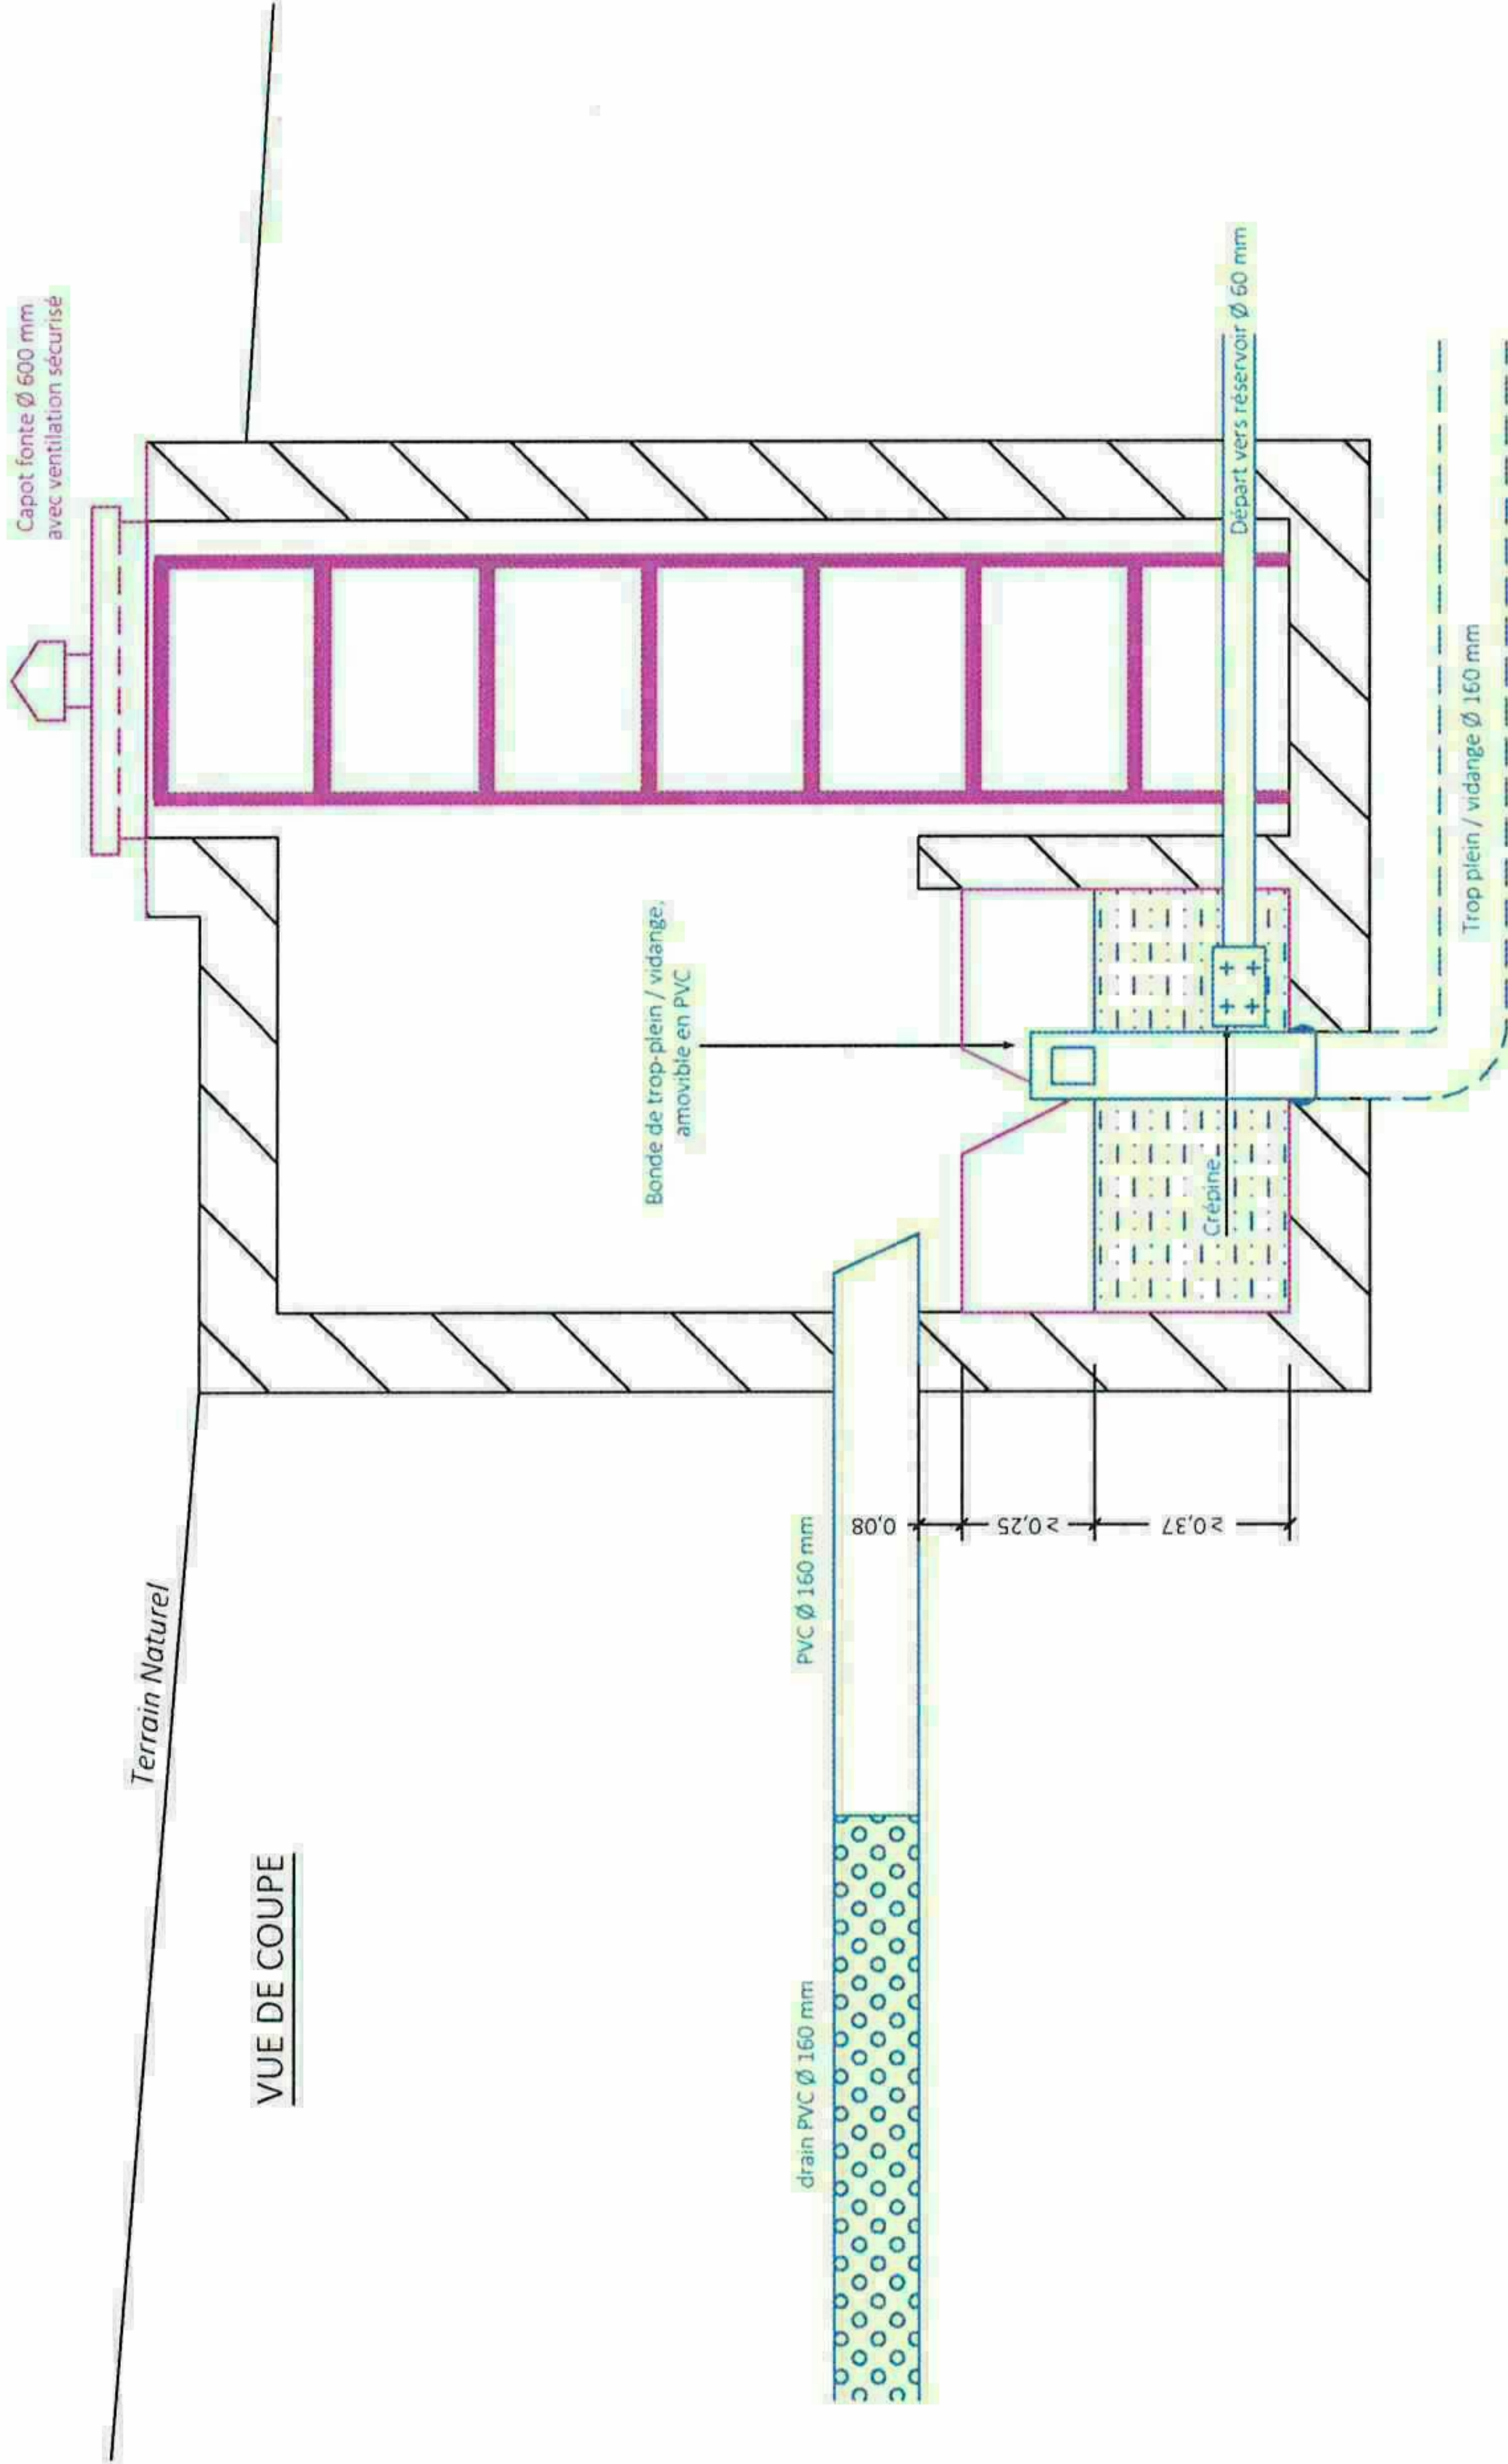

VUE DE COUPE

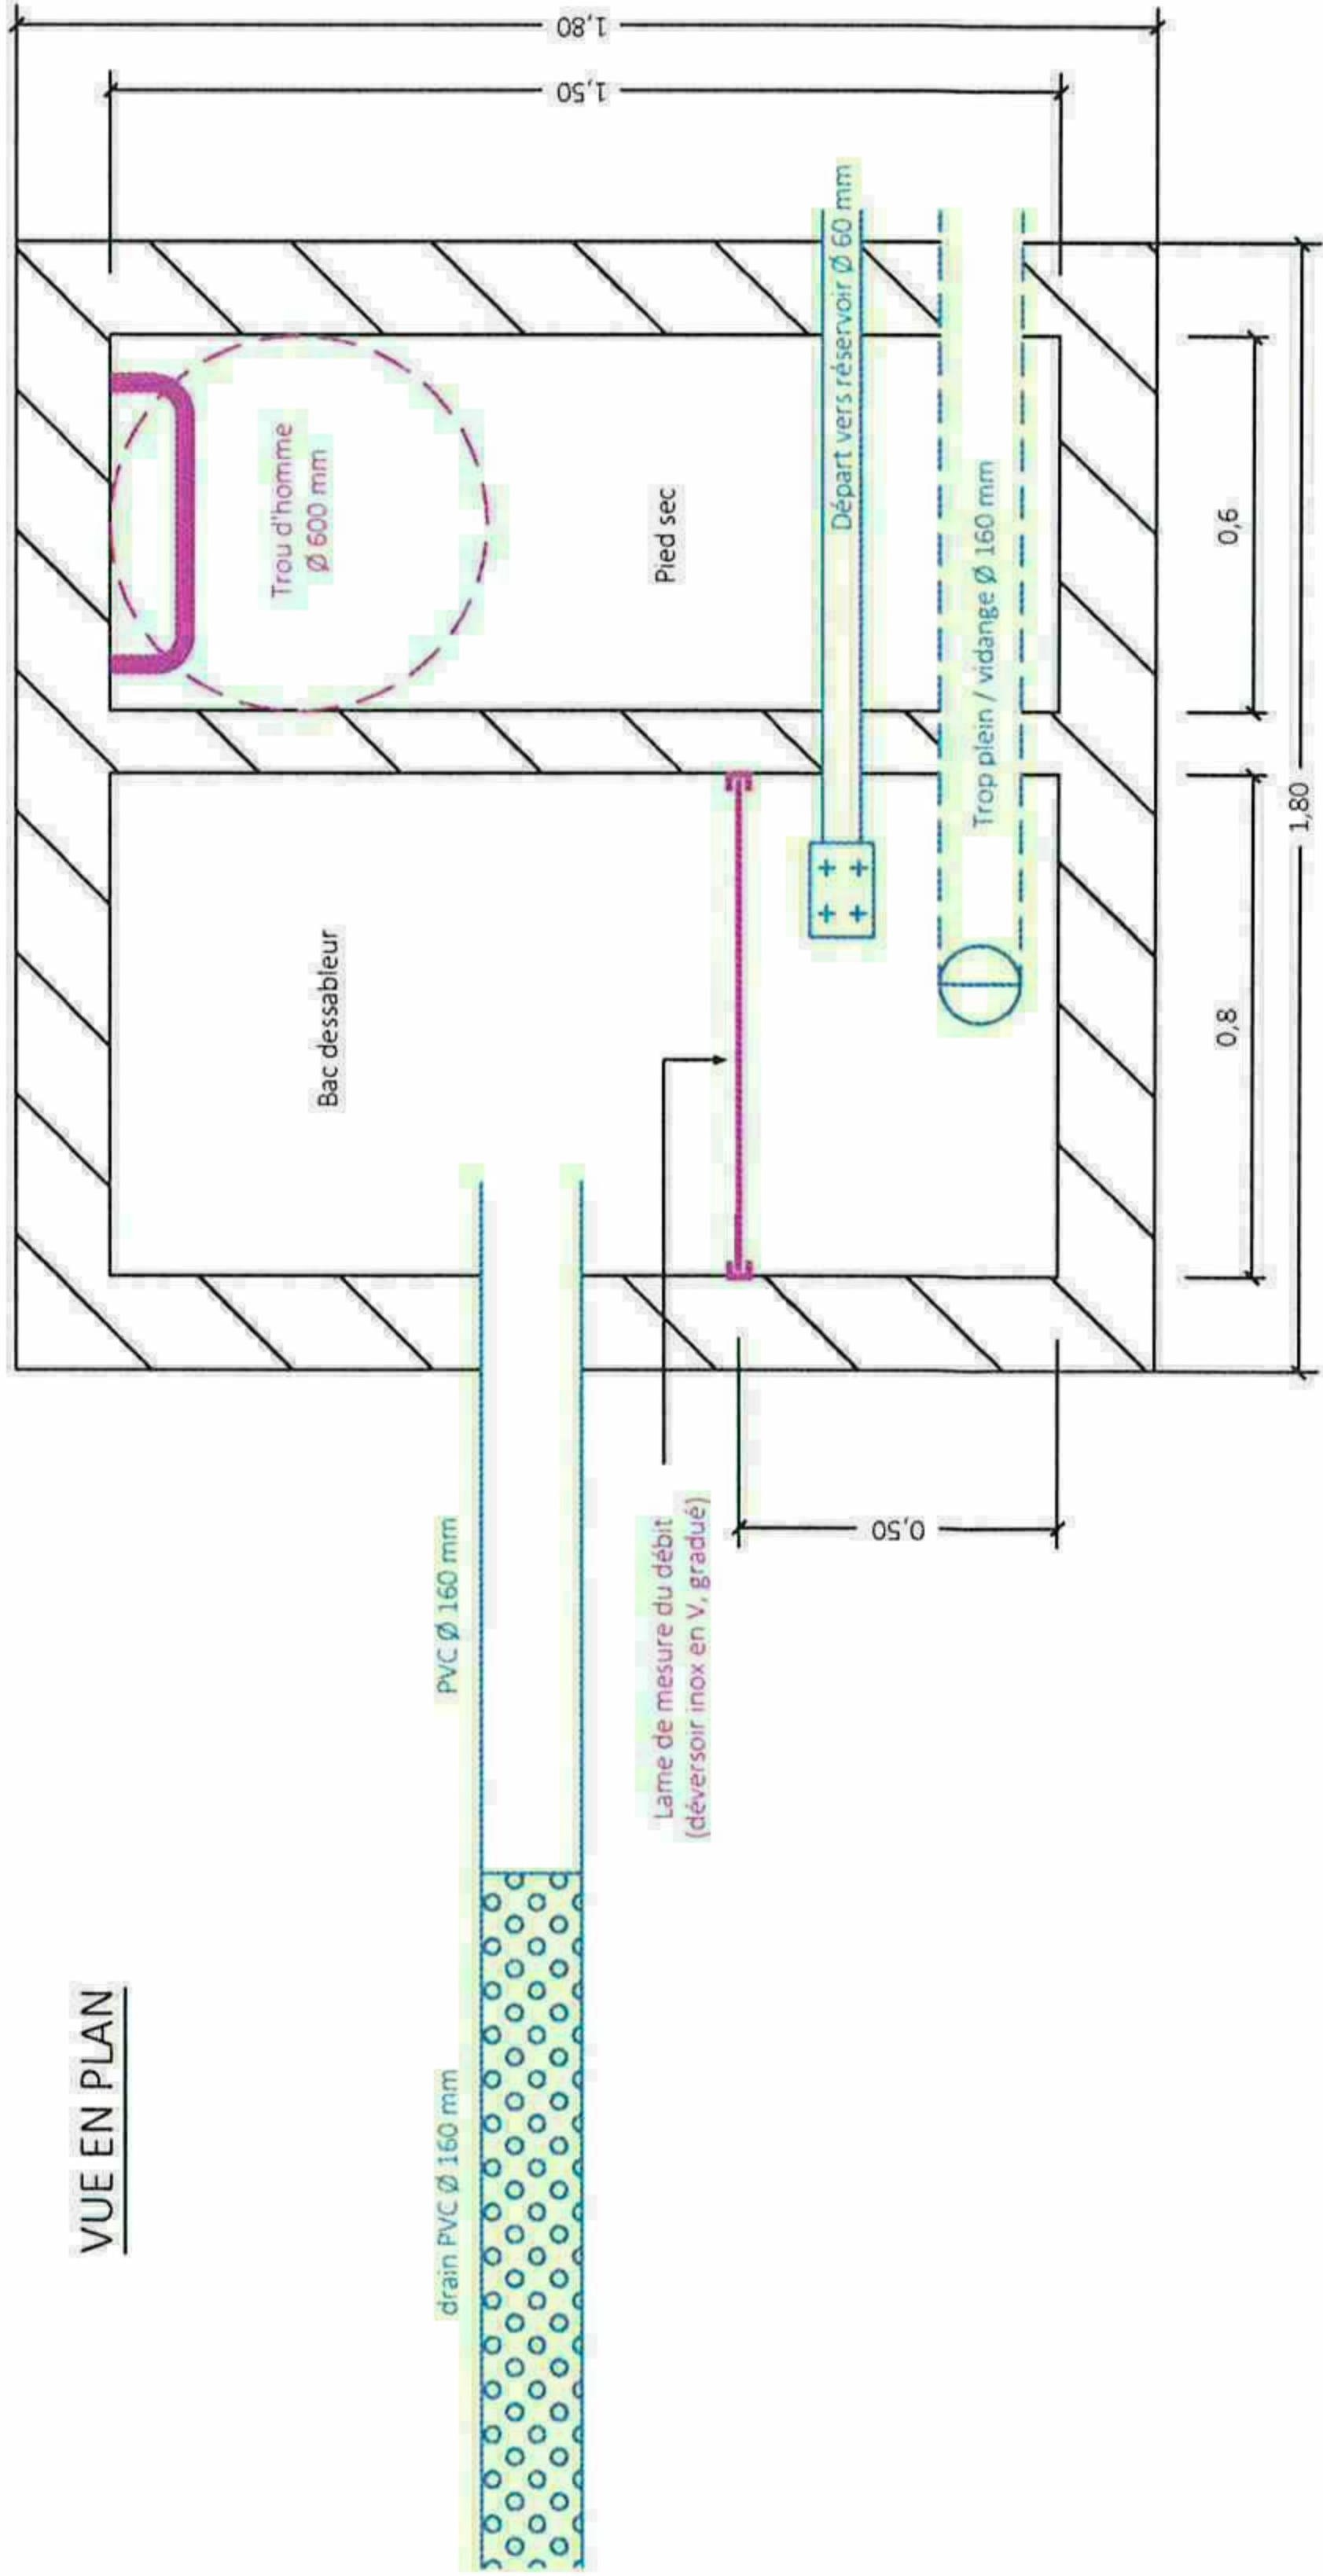

VUE EN PLAN

Echelle 1/20		AL-06185	
15/12/17	Ajustements avant consultation	LR/LR	B
20/11/17	Création	OL/LR	A
Date	Désignation	Dess/vérif	Ind.

Cabinet d'Etudes René GAXIEU sas



Infrastructures
VRD
Hydraulique
Electrification
Digues & Barrages
AMO exploitation

ZA Les Marteliez - 12 150 SEVERAC-D'AVEYRON
Tél : 05.65.59.41.37 - contact@gaxieu.fr

2.4.1.a.

00.B

Commune de DOURBIES

Travaux suite à la réalisation du SDAEP


Travaux de protection de la ressource

Réhabilitation et mise en conformité
des ouvrages de captage

Tranchée drainante

Coupe type

TRANCHEE DRAINANTE

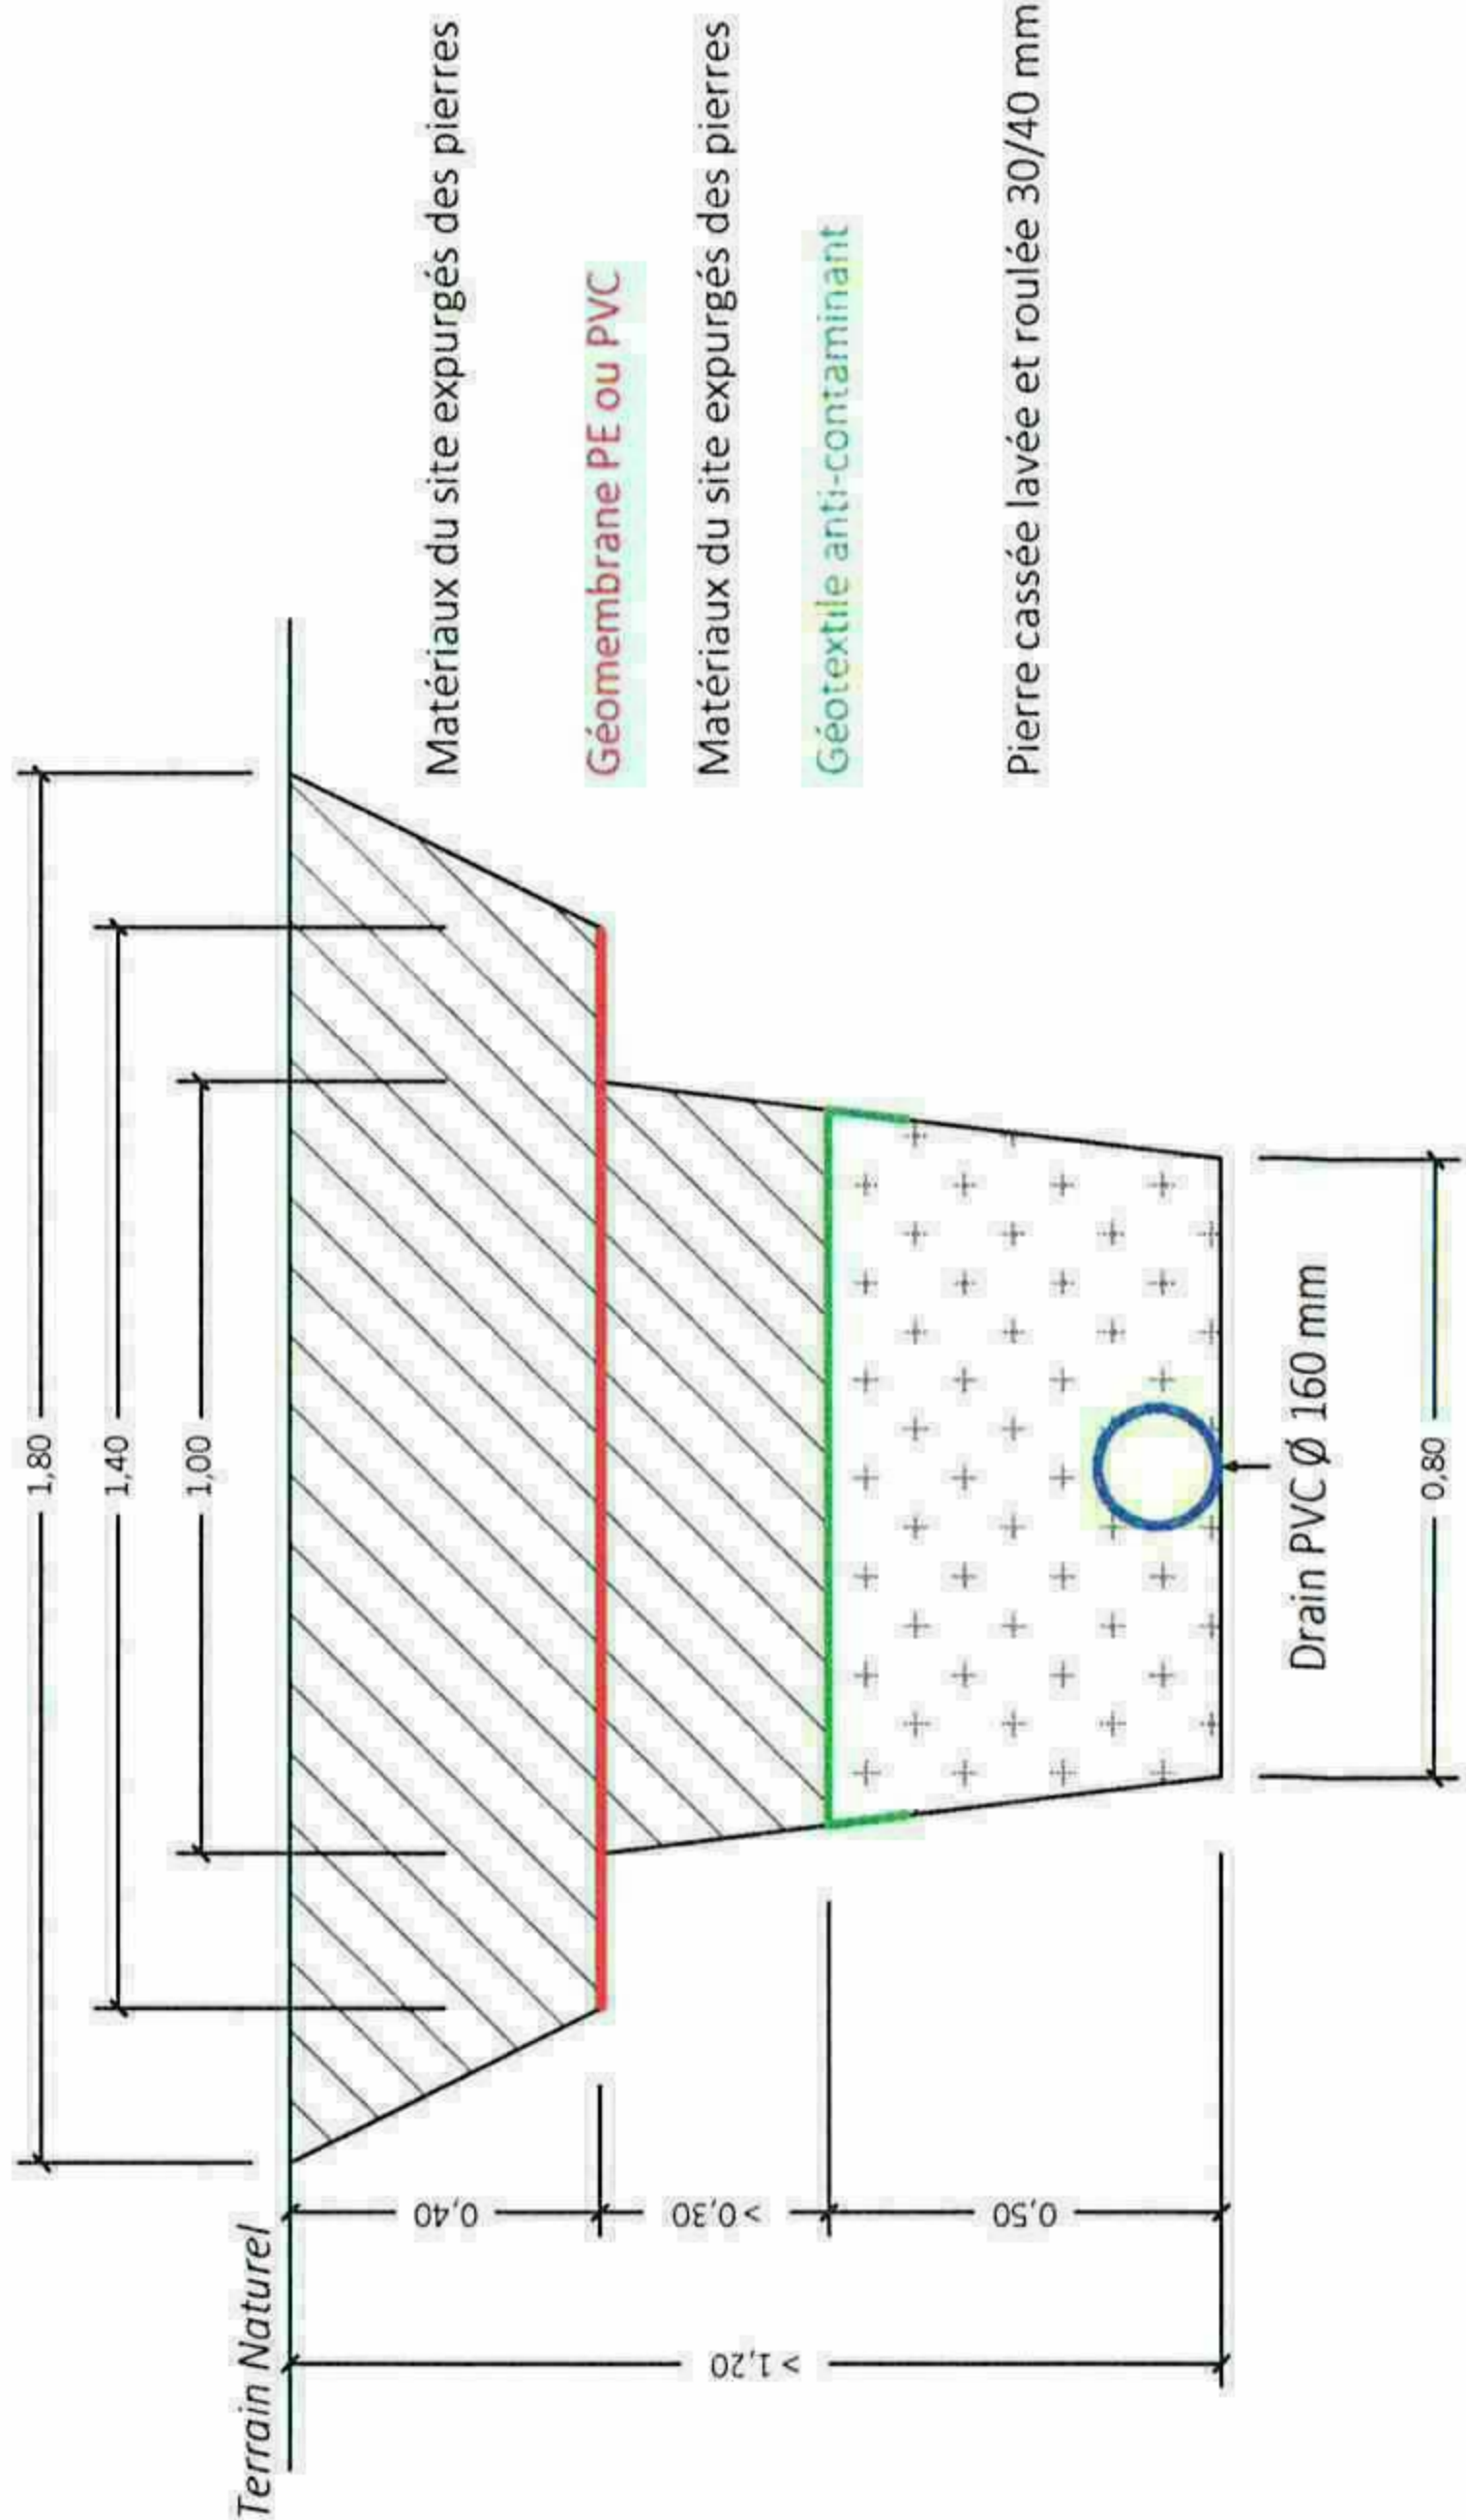

Echelle 1/20		AL-06185	
15/12/17	Ajustements avant consultation	LR/LR	B
20/11/17	Création	OL/LR	A
Date	Désignation	Dess/Vérif	Ind.

Cabinet d'Etudes René GAXIEU sas



Infrastructures
VRD
Hydraulique
Electrification
Digues & Barrages
AMO exploitation

ZA Les Marteliez - 12 150 SEVERAC-D'AVEYRON
Tél : 05.65.59.41.37 - contact@gaxieu.fr

2.4.1.b.

00.C

Commune de DOURBIES



Travaux suite à la réalisation du SDAEP

Travaux de protection de la ressource

Réhabilitation et mise en conformité
des ouvrages de captage

Ouvrage brise-charge

Coupe et vue en plan

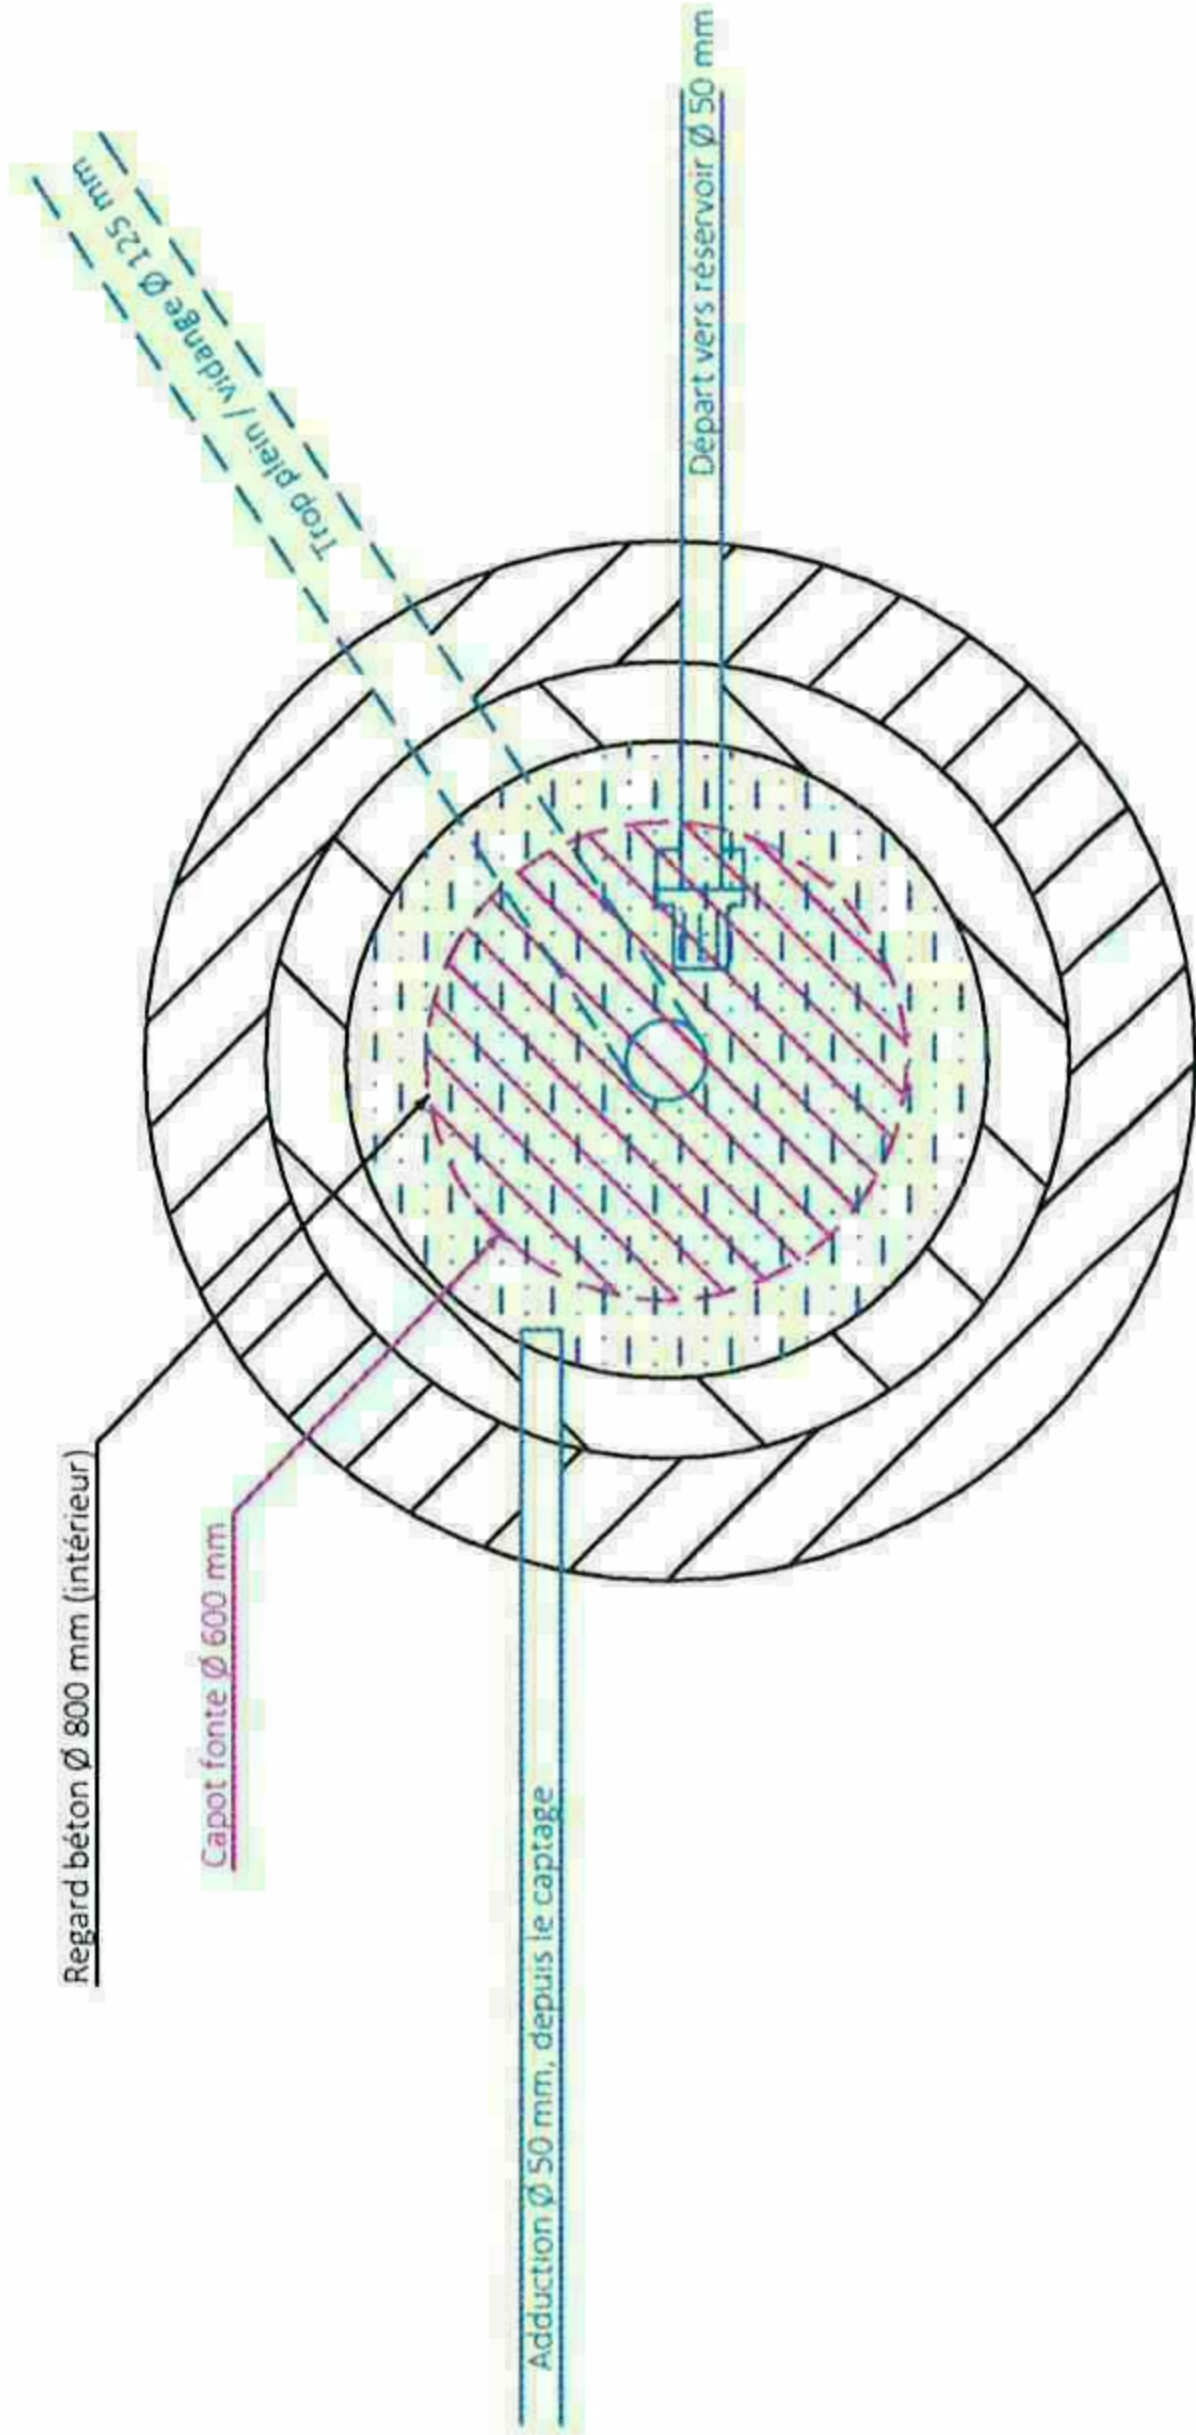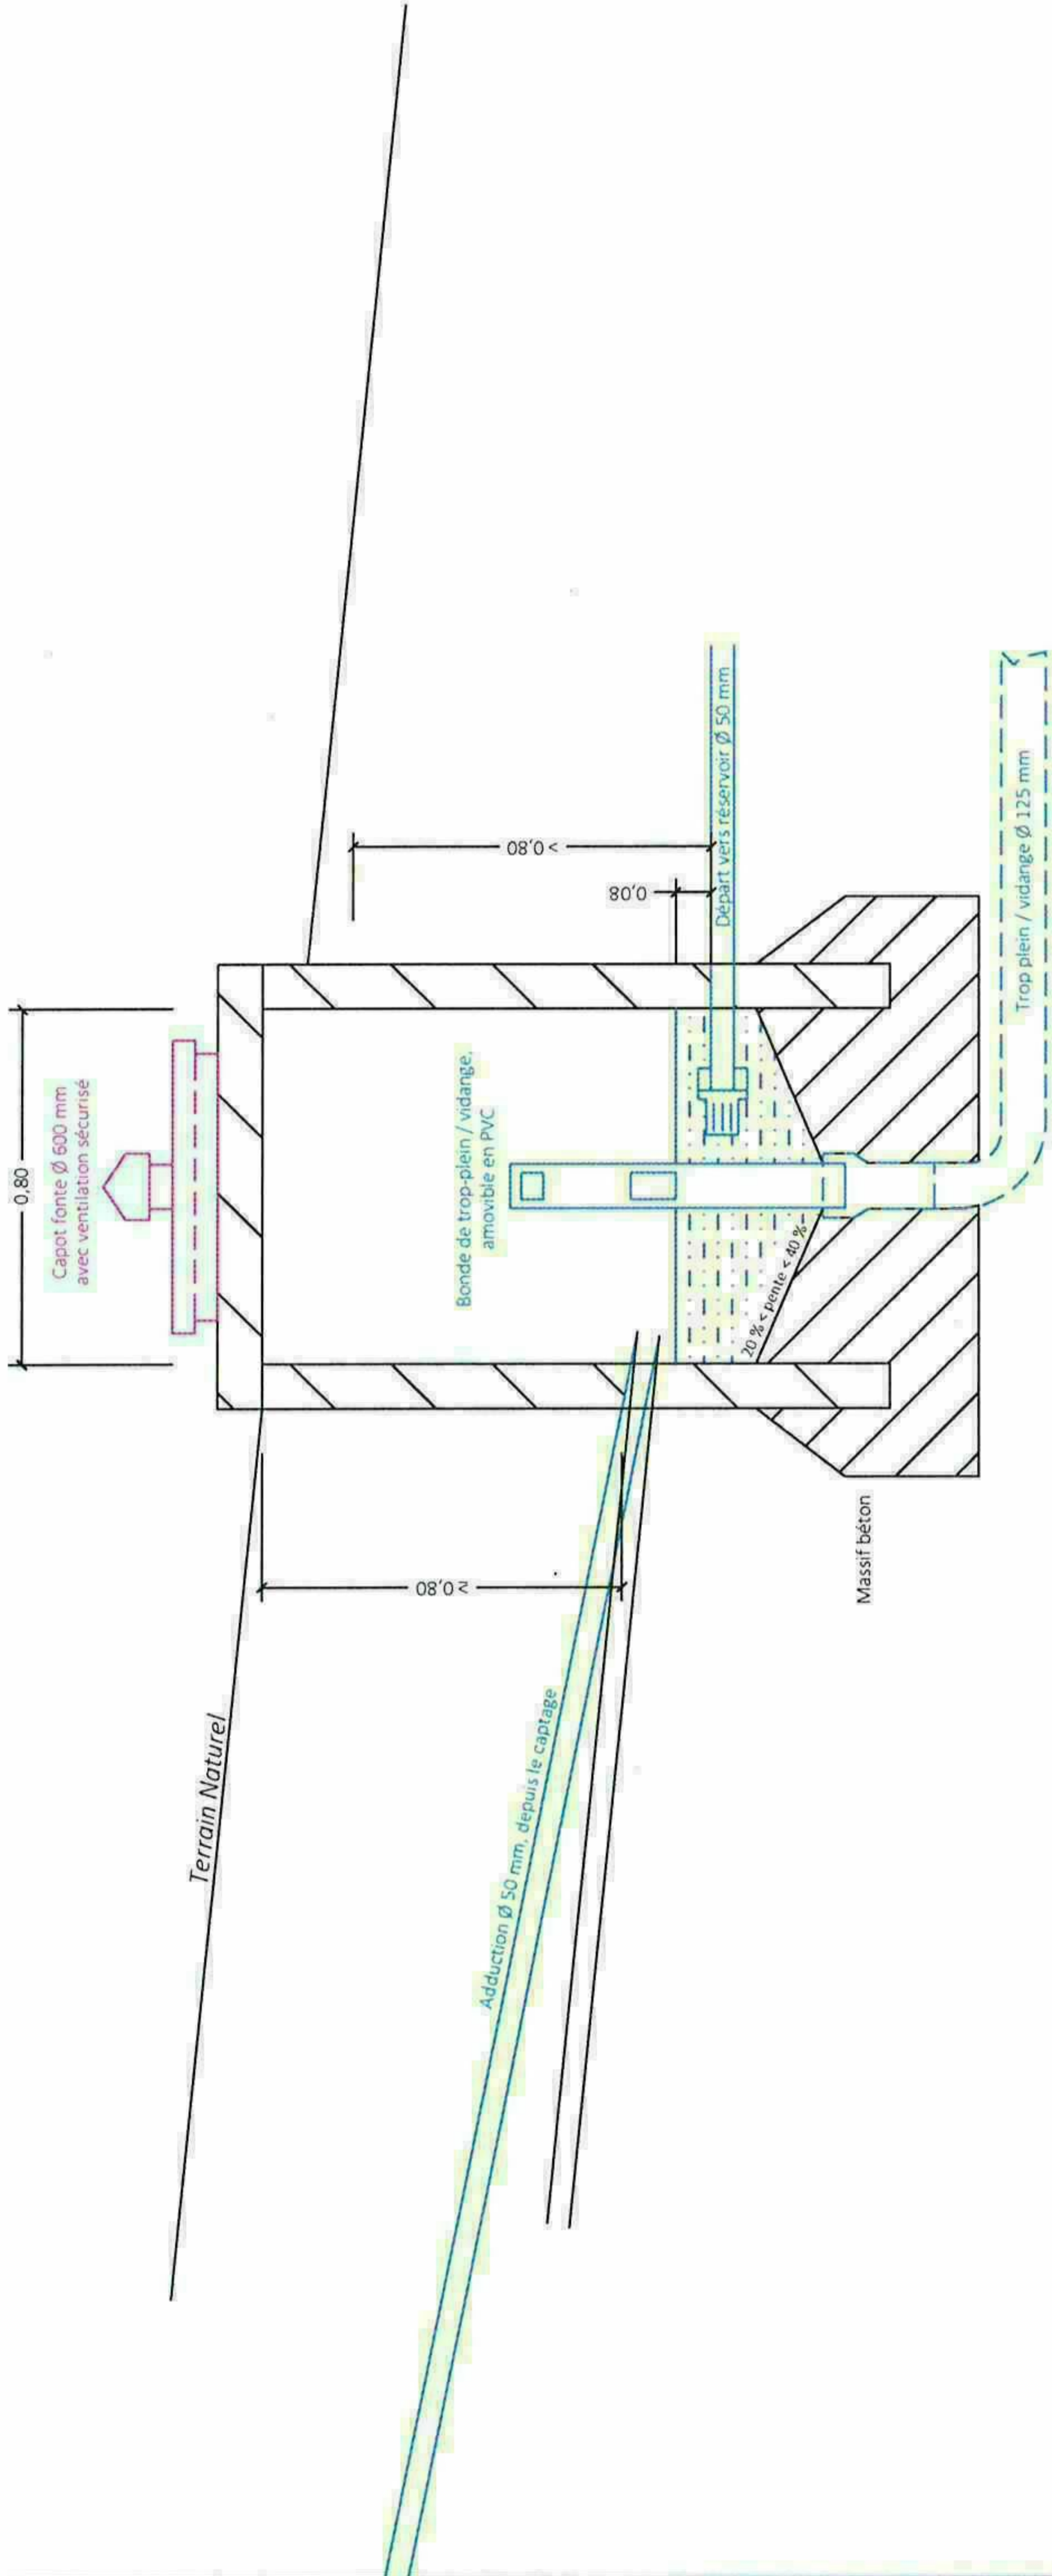

Echelle 1/20		AL-06185	
15/12/17	Création	LR/LR	A
Date	Désignation	Dess/Vérif	Ind.

Cabinet d'Etudes René GAXIEU sas



Infrastructures
VRD
Hydraulique
Electrification
Digues & Barrages
AMO exploitation

ZA Les Marteliez - 12 150 SEVERAC-D'AVEYRON
Tél : 05.65.59.41.37 - contact @gaxieu.fr

2.4.1.c.

Commune de DOORBIES

Travaux suite à la réalisation du SDAEP

Travaux de protection de la ressource

Réhabilitation et mise en conformité
des ouvrages de captage

Captages de Comeiras 1
(parcelle n°693, section 0A)
- UDI de Comeiras -

Plan des travaux à réaliser sur les
captages

Echelle : 1/200

AL-06185


Date	Création	Désignation	Dess/Vérif	Ind.
20/11/17			OL/LR	A

Cabinet d'Etudes René GAXIEU sas



Infrastructures
VRD
Hydraulique
Electrification
Digues & Barrages
AMO exploitation

ZA Les Martelliez - 12 150 SEVERAC-D'AVEYRON
Tél : 05.65.59.41.37 - contact@gaxieu.fr

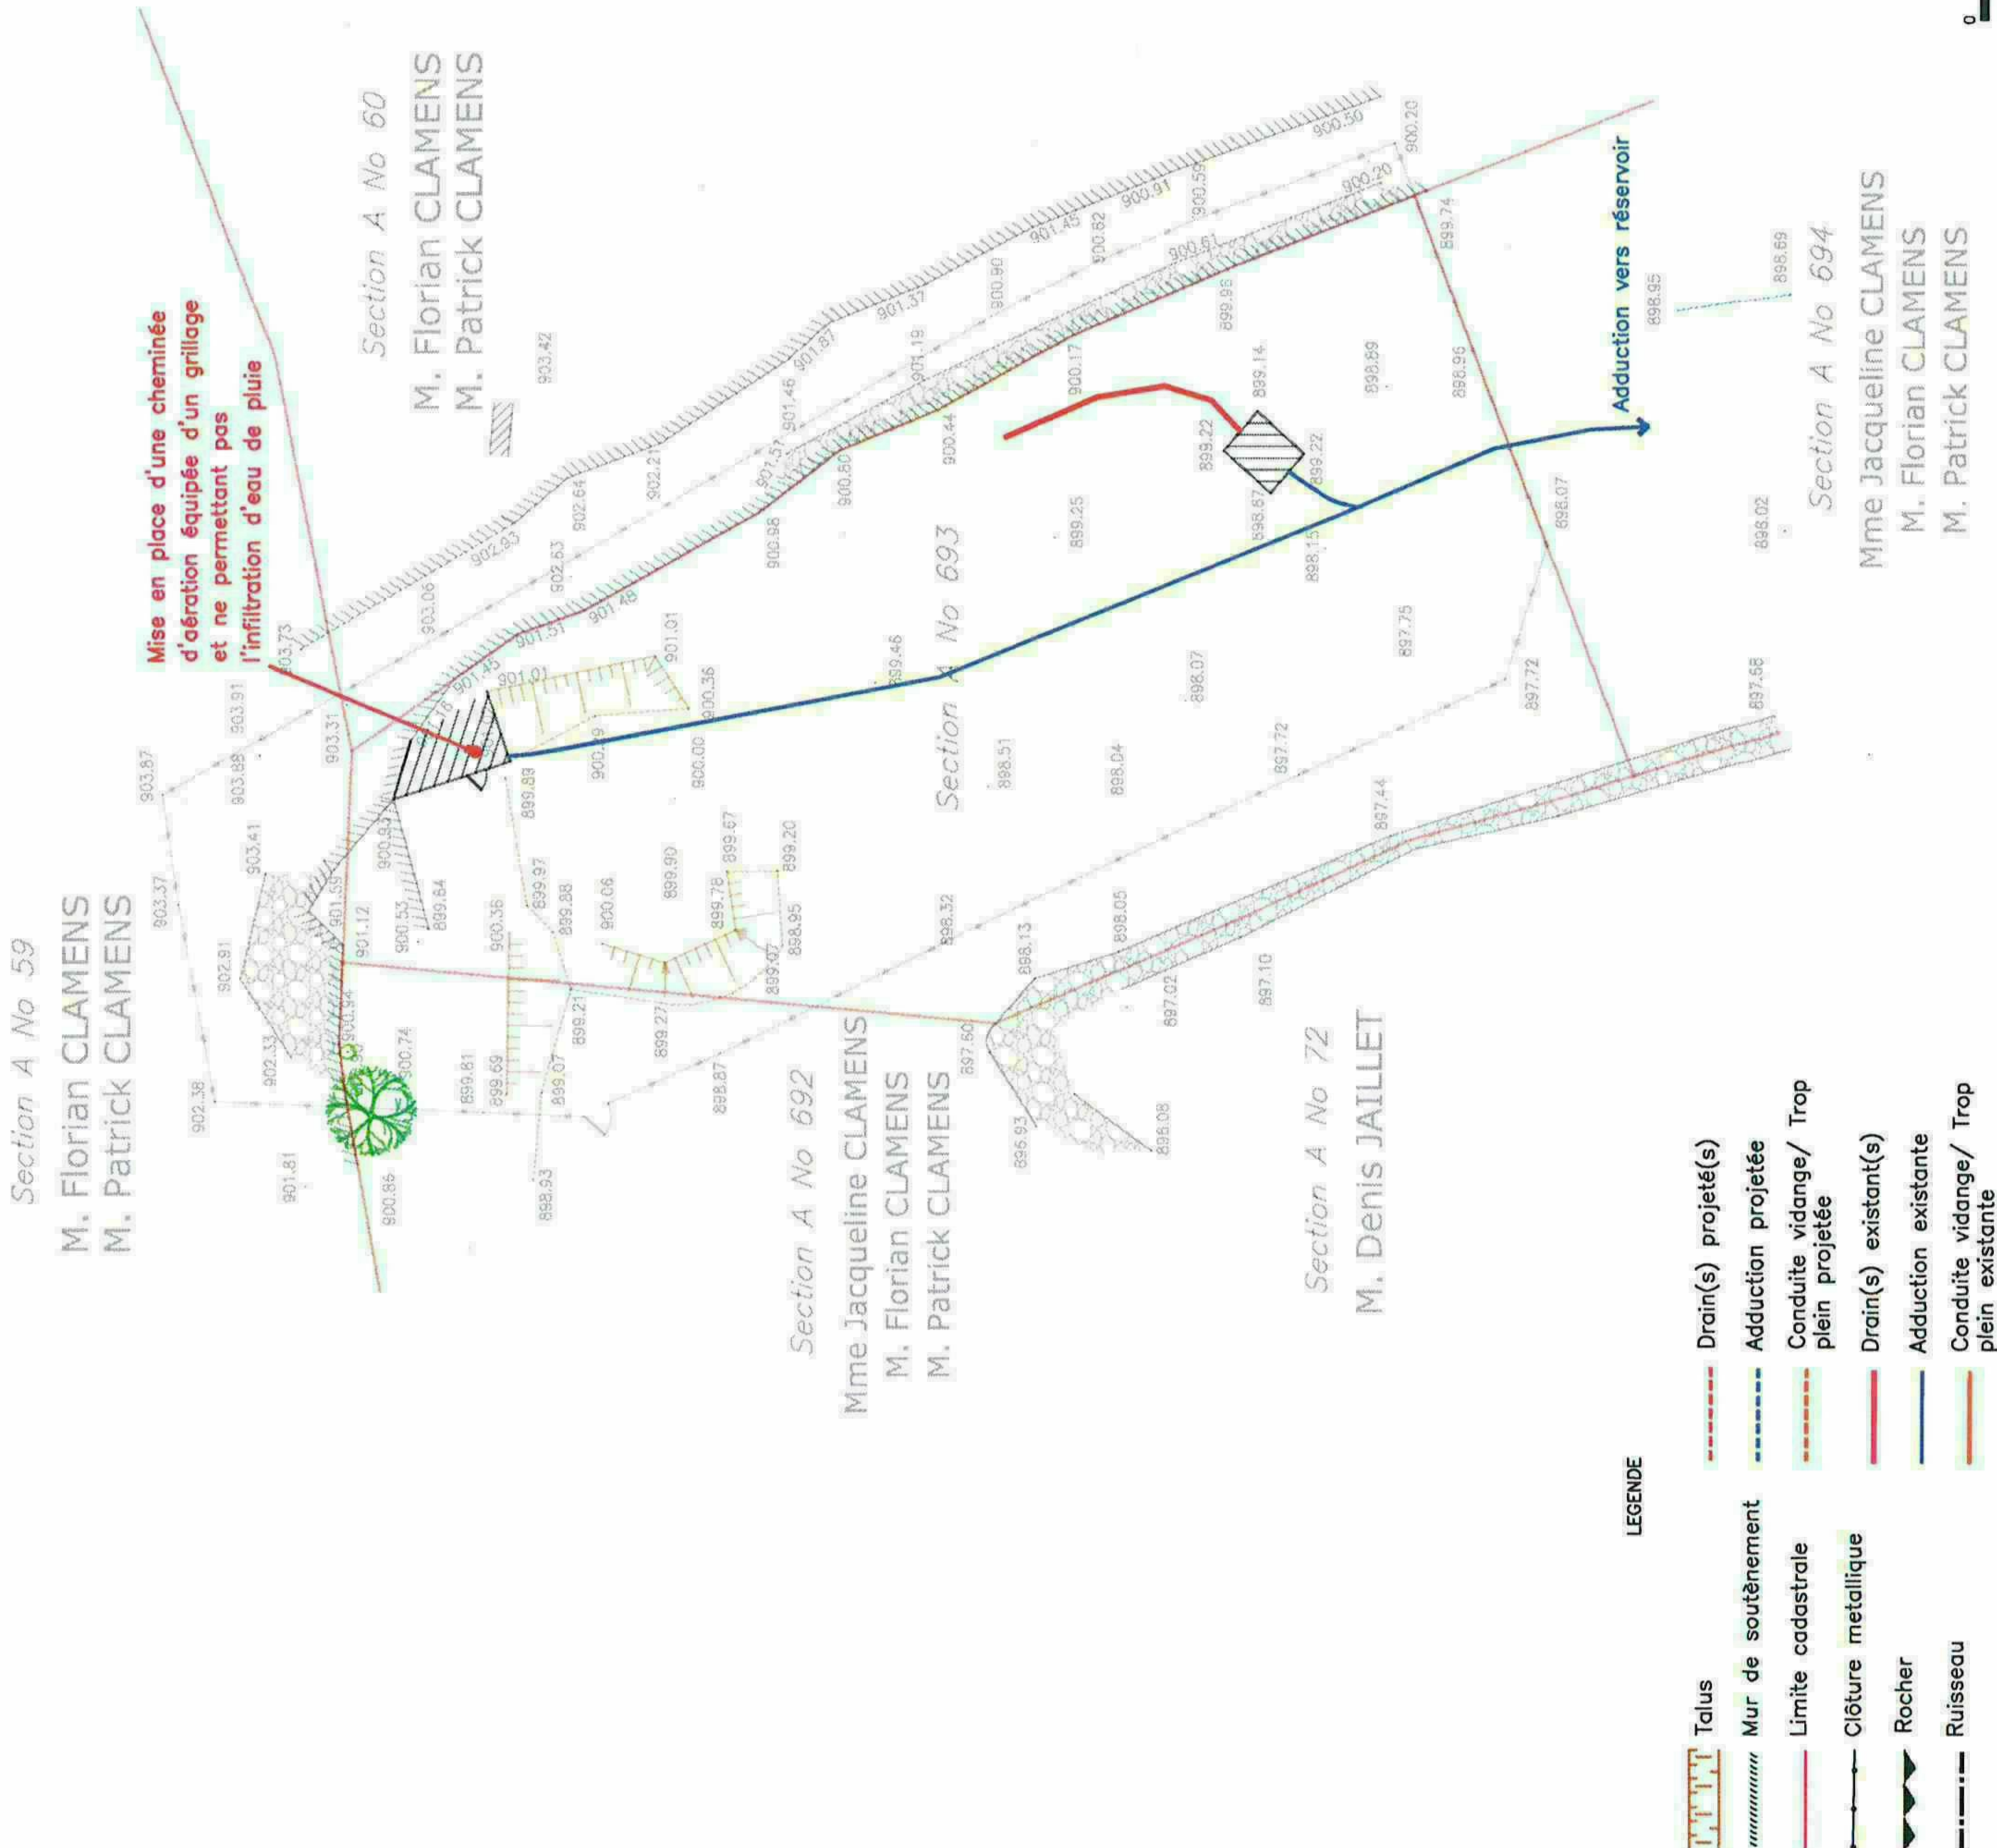

Commune de DOUBRIES

Travaux de protection de la ressource

Réhabilitation et mise en conformité des ouvrages de captage

(parcelle n°695, section 0A)

- UDI de Comeiras -

Plan des travaux à réaliser sur les captages



Forme	Signification
	Talus
	Mur de soutènement
	Limite cadastrale
	Clôture métallique
	Rocher
	Ruisseau
	Drain(s) projeté(s)
	Adduction projetée
	Conduite vidange/ plein projetée
	Drain(s) existant(s)
	Adduction existante
	Conduite vidange/ plein existante

AL-06185

[illegible]

Infrastructures
VRD
Hydraulique
Electrification
Digues & Barrages
AMO exploitation

ZA Les Marteliez - 12 150 SEVERAC-D'AVEYRON
Tél : 05.65.59.41.37 - contact @gaxieu.fr

2.4.3.

Commune de DOORBIES

Travaux suite à la réalisation du SDAEP

Travaux de protection de la ressource

Réhabilitation et mise en conformité des ouvrages de captage

Captages de Roucabie (1 et 2)
- UDI de Roucabie -

Plan des travaux à réaliser sur les captages

Captage de Roucabie :

- 1 - Création d'un drain de captage.
- 2 - Liaison entre le drainage et l'ouvrage de captage.
- 3 - Ouvrage de captage et dispositif de fermeture.
- 4 - Conduite vidange et trop plein de l'ouvrage de captage.
- 5 - Reprise de la conduite d'adduction.
- 6 - Clôture simple torsion (h 2m) sur poteau acier en T.

Echelle : 1/200

AL-06185

20/11/17	Création	OL/LR	A
Date	Désignation	Dess/Vérif	ind.

Cabinet d'Etudes René GAXIEU sas



Infrastructures
VRD
Hydraulique
Electrification
Digues & Barrages
AMO exploitation

ZA Les Martelliez - 12 150 SEVERAC-D'AVEYRON
Tél : 05.65.59.41.37 - contact@gaxieu.fr



LEGENDE

- | | |
|--------------------|--|
| Talus | Drain(s) projeté(s) |
| Mur de soutènement | Adduction projetée |
| Limite cadastrale | Conduite vidange/ Trop plein projetée |
| Clôture métallique | Drain(s) existant(s) |
| Rocher | Adduction existante |
| Ruisseau | Conduite vidange/ Trop plein existante |



Commune de DOURBIES

Travaux suite à la réalisation du SDAEP

Travaux de protection de la ressource

Réhabilitation et mise en conformité des ouvrages de captage

Captage du Mourier - UDI du Mourier -

Plan des travaux à réaliser sur les captages

Captage du Mourier :

- 1 - Création d'un drain de captage.
- 2 - Liaison entre le drainage et l'ouvrage de captage.
- 3 - Ouvrage de captage et dispositif de fermeture.
- 4 - Conduite de vidange et trop plein de l'ouvrage de captage.
- 5 - Reprise de la conduite d'adduction.
- 6 - Aménagement ou réaménagement de fossé ou ruisseau
- 7 - Clôture simple torsion (h 2m) sur poteau acier en T.

Echelle : 1/200

AL-06185

20/11/17	Création	OL/LR	A
Date	Désignation	Dess/Vérif	Ind.

Cabinet d'Etudes René GAXIEU sas



ZA Les Martelliez - 12 150 SEVERAC-D'AVEYRON
Tél : 05.65.59.41.37 - contact@gaxieu.fr



LEGENDE		
Talus	---	Drain(s) projeté(s)
Mur de soutènement	---	Adduction projetée
Limite cadastrale	---	Conduite vidange/ Trop plein projetée
Clôture métallique	---	Drain(s) existant(s)
Rocher	---	Adduction existante
Ruisseau	---	Conduite vidange/ Trop plein existante



SECTION DE CASSANAS

02.B

Commune de DOURBIES

Travaux suite à la réalisation du SDAEP

Travaux de protection de la ressource

Réhabilitation et mise en conformité des ouvrages de captage

Captage de Cassanas - UDI de Cassanas -

Plan des travaux à réaliser sur les captages

- Captage de Cassanas :
- 1 - Remplacement du dispositif de fermeture
 - 2 - Canalisations d'adduction existante

Echelle 1/200		AL-06185	
20/11/17	Création	OL/LR	A
Date	Désignation	Dess/Vérif	ind.


2.4.6.

Cabinet d'Etudes René GAXIEU sas



Infrastructures
VRD
Hydraulique
Electrification
Digues & Barrages
AMO exploitation

ZA Les Martelliez - 12 150 SEVERAC-D'AVEYRON
Tél : 05.65.59.41.37 - contact@gaxieu.fr

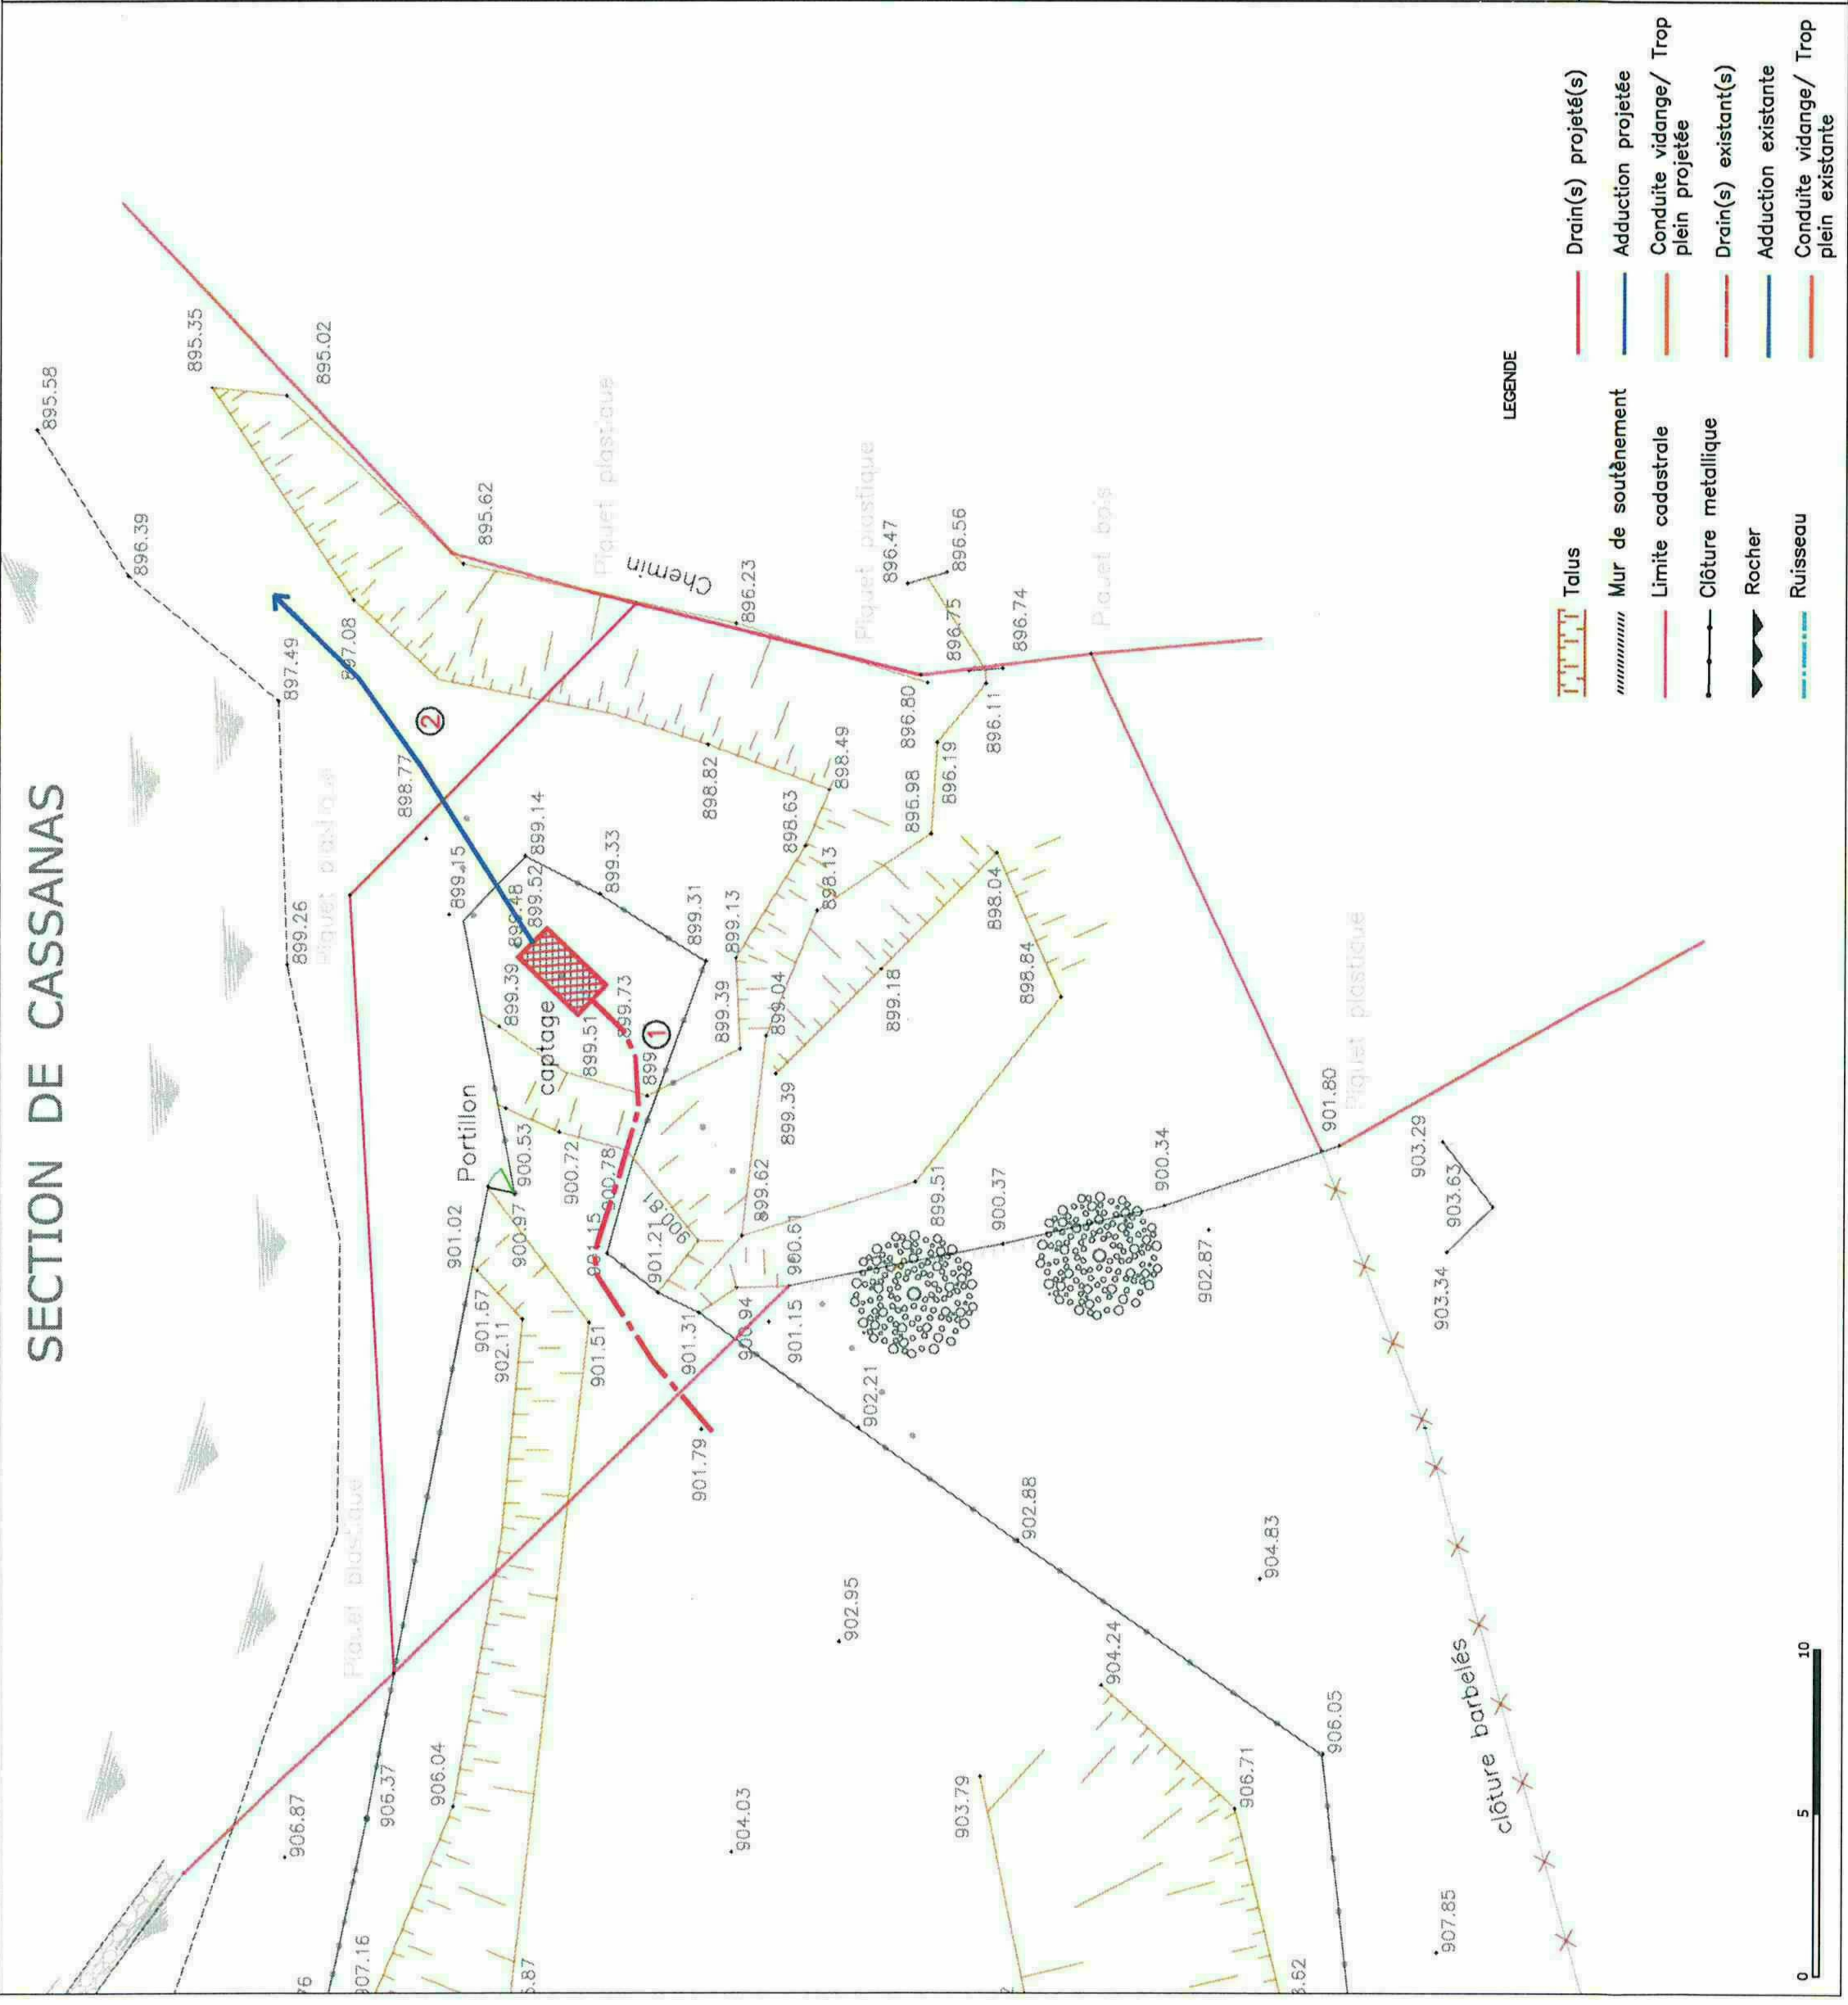



Commune de DOUBBIES

Travaux suite à la réalisation du SDAEP

Travaux de protection de la ressource

Réhabilitation et mise en conformité
des ouvrages de captage

Captage de la Rouvière - UDI de la Rouvière -

Plan des travaux à réaliser sur les captages

Captage de la Rouvière :

- 1 - Création d'un drain de captage.
- 2 - Liaison entre le drainage et l'ouvrage de captage.
- 3 - Ouvrage de captage et dispositif de fermeture.
- 4 - Conduite projetée de vidange et trop plein de l'ouvrage de captage.
- 5 - Conduite d'adduction existante.
- 6 - Création d'un escalier en pierre pour accès au captage.
- 7 - Clôture simple torsion (h 2m) sur poteau acier en T.

Echelle : 1/200

AL-06185

20/11/17	Création	A
Date	Désignation	Dess/Vérif ind.

Cabinet d'Etudes René GAXIEU sas




2.4.7.

ZA Les Marteliez - 12 150 SEVERAC-D'AVEYRON
Tél : 05.65.59.41.37 - contact@gaxieu.fr

LEGENDE

- | Objet | Matériau | État |
|--------------------|----------|--|
| Talus | | Drain(s) projeté(s) |
| Mur de soutènement | | Adduction projetée |
| Limite cadastrale | | Conduite vidange/ Trop plein projetée |
| Clôture métallique | | Drain(s) existant(s) |
| Rocher | | Adduction existante |
| Ruisseau | | Conduite vidange/ Trop plein existante |

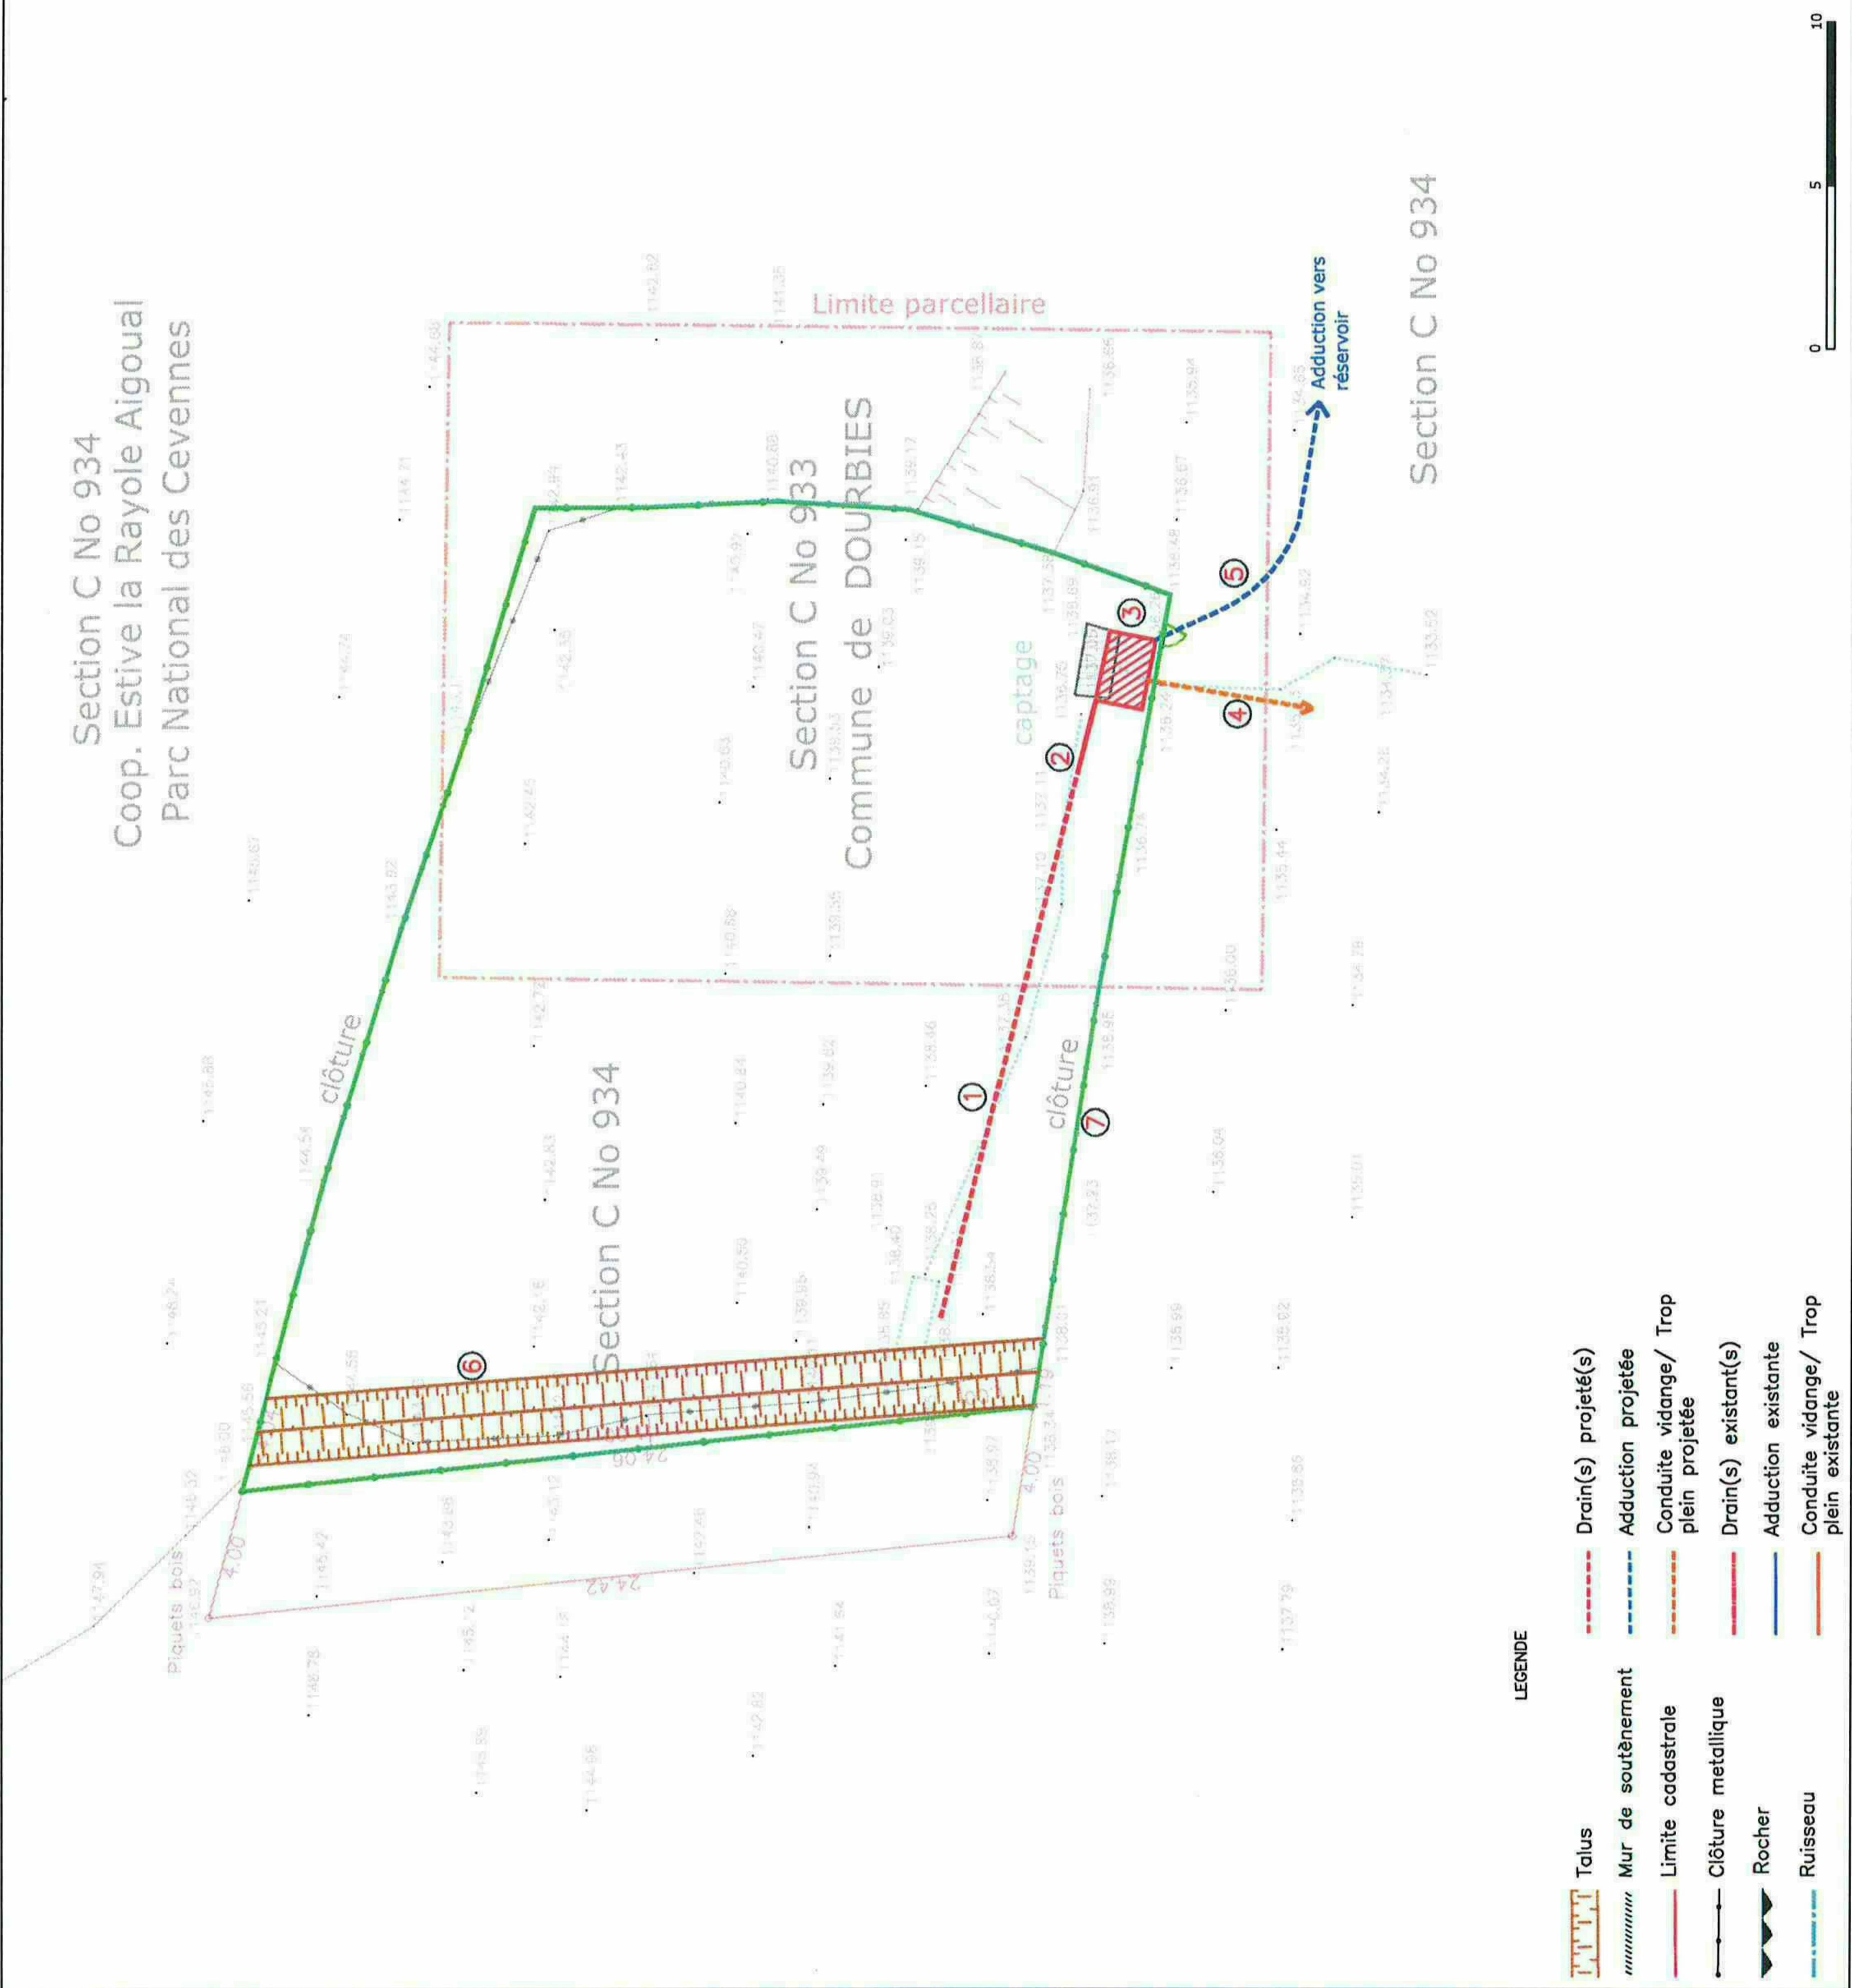

08.B

Commune de DOORBIES

Travaux suite à la réalisation du SDAEP

Travaux de protection de la ressource

Réhabilitation et mise en conformité
des ouvrages de captage

Captage des Laupies 1 (basses) - UDI des Laupies -

Plan des travaux à réaliser sur les captages

Captage des Laupies Basses :

- 1 - Création d'un drain de captage.
- 2 - Liaison entre le drainage et l'ouvrage de captage.
- 3 - Ouvrage de captage et dispositif de fermeture.
- 4 - Conduite de vidange et trop plein de l'ouvrage de captage.
- 5 - Reprise de la conduite d'adduction.
- 6 - Aménagement ou réaménagement de fossé ou ruisseau.
- 7 - Clôture simple torsion (h 2m) sur poteau acier en T.

Echelle : 1/200

AL-06185

20/11/17	Création	OL/LR	A
Date	Désignation	Dess/Vérif	Ind.

Cabinet d'Etudes René GAXIEU sas




Infrastructures
VRD
Hydraulique
Electrification
Digues & Barrages
AMO exploitation

2.4.8.

ZA Les Martelliez - 12 150 SEVERAC-D'AVEYRON
Tél : 05.65.59.41.37 - contact @gaxieu.fr



Section C No 572
Mme. PASSET Marguerite
M. TRIAIRE Daniel

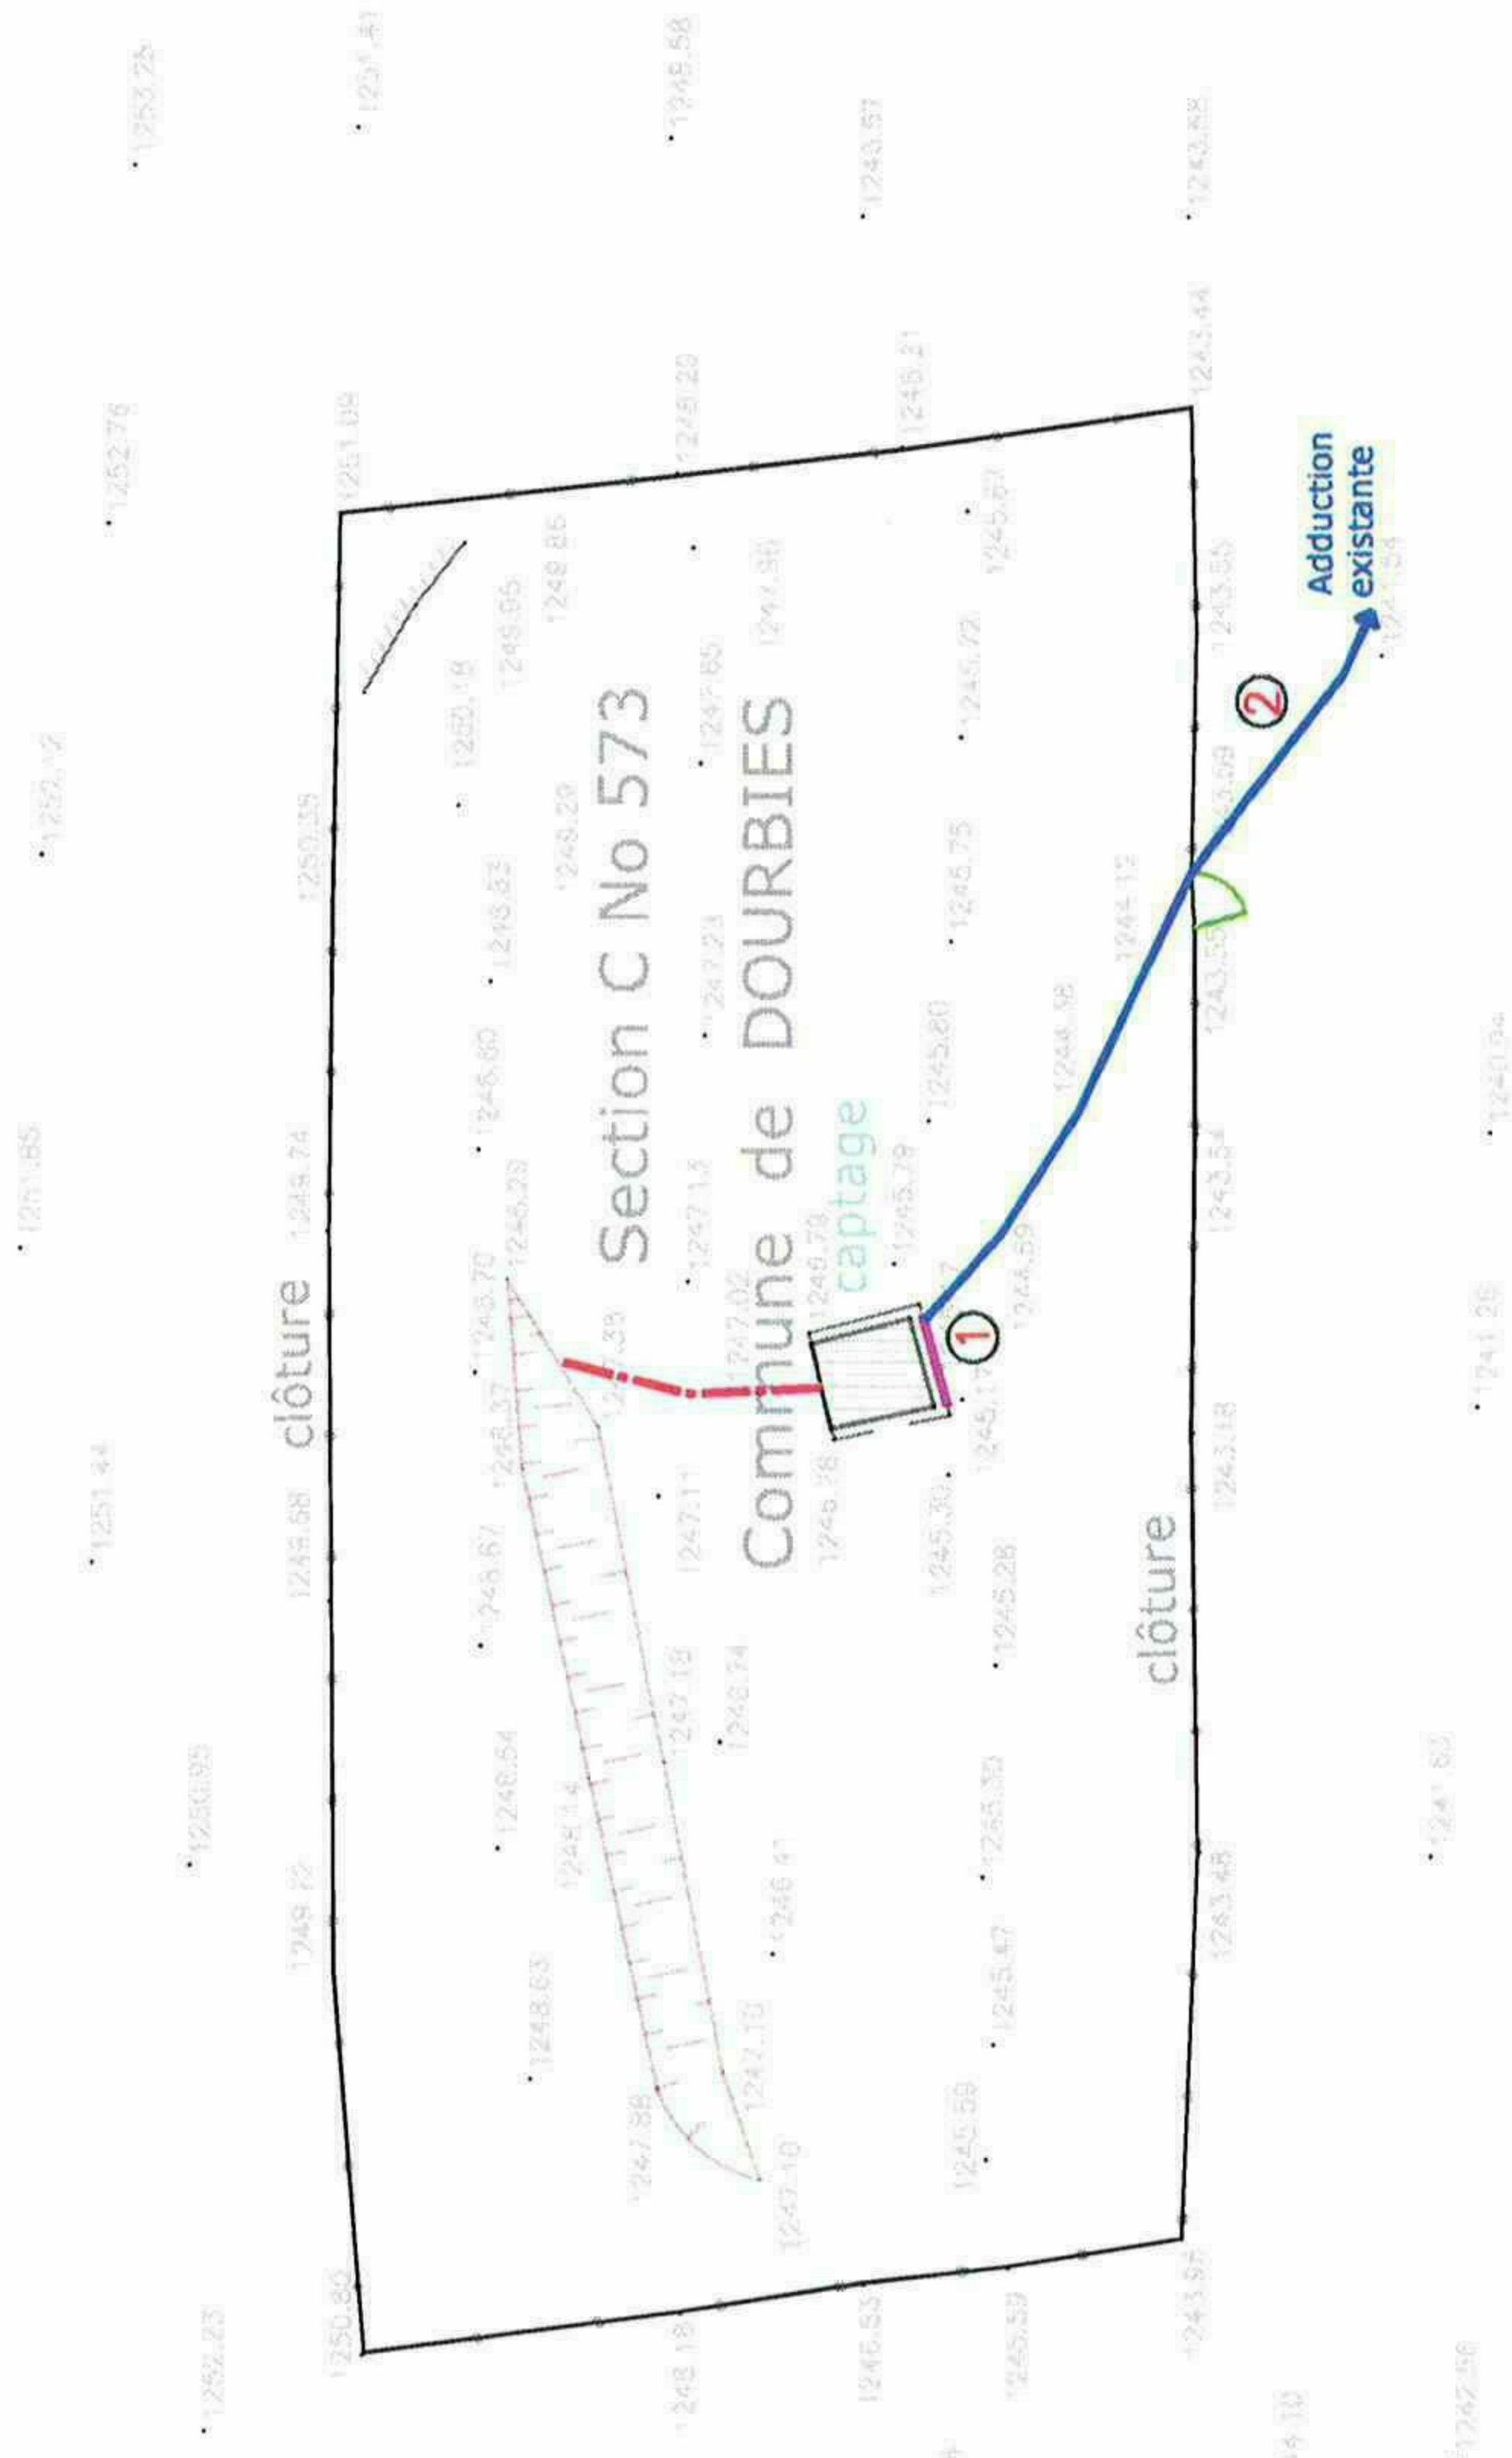

Section C No 572

LEGENDE

- Talus
- Mur de soutènement
- Limite cadastrale
- Clôture métallique
- Rocher
- Ruisseau
- Drain(s) projeté(s)
- Adduction projetée
- Conduite vidange/ Trop plein projetée
- Drain(s) existant(s)
- Adduction existante
- Conduite vidange/ Trop plein existante

09.B

Commune de DOORBIES

Travaux suite à la réalisation du SDAEP
Travaux de protection de la ressource
Réhabilitation et mise en conformité des ouvrages de captage

Captage des Laupies 2 (hautes)
- UDI des Laupies -

Plan des travaux à réaliser sur les captages

Captage des Laupies Hautes :

- 1 - Changement de la poterne d'accès au captage et reprise de l'aération (mise en place de grilles anti-intrusion).
- 2- Canalisatation d'adduction existante.

Echelle : 1/200		AL-06185	
20/11/17	Création	OL/LR	A
Date	Désignation	Dess/Vérif	ind.

2.4.9.

Cabinet d'Etudes René GAXIEU sas

Infrastructures
VRD
Hydraulique
Electrification
Digues & Barrages
AMO exploitation

ZA Les Martelliez - 12 150 SEVERAC-D'AVEYRON
Tél : 05.65.59.41.37 - contact @gaxieu.fr

14.B

Commune de DOUBRIES

Travaux suite à la réalisation du SDAEP

Travaux de protection de la ressource

Réhabilitation et mise en conformité des ouvrages de captage

Captage des Laupiettes - UDI des Laupiettes -

Plan des travaux à réaliser sur les captages

Captage de Roucabie :

- 1 - Conduite de vidange et trop plein de l'ouvrage de captage.
- 2 - Conduite d'adduction.

Echelle : 1/200

AL-06185


[illegible]

Cabinet d'Etudes René GAXIEU sas



ZA Les Martelliez - 12 150 SEVERAC-D'AVEYRON
Tél : 05.65.59.41.37 - contact @gaxieu.fr

2.4.10.

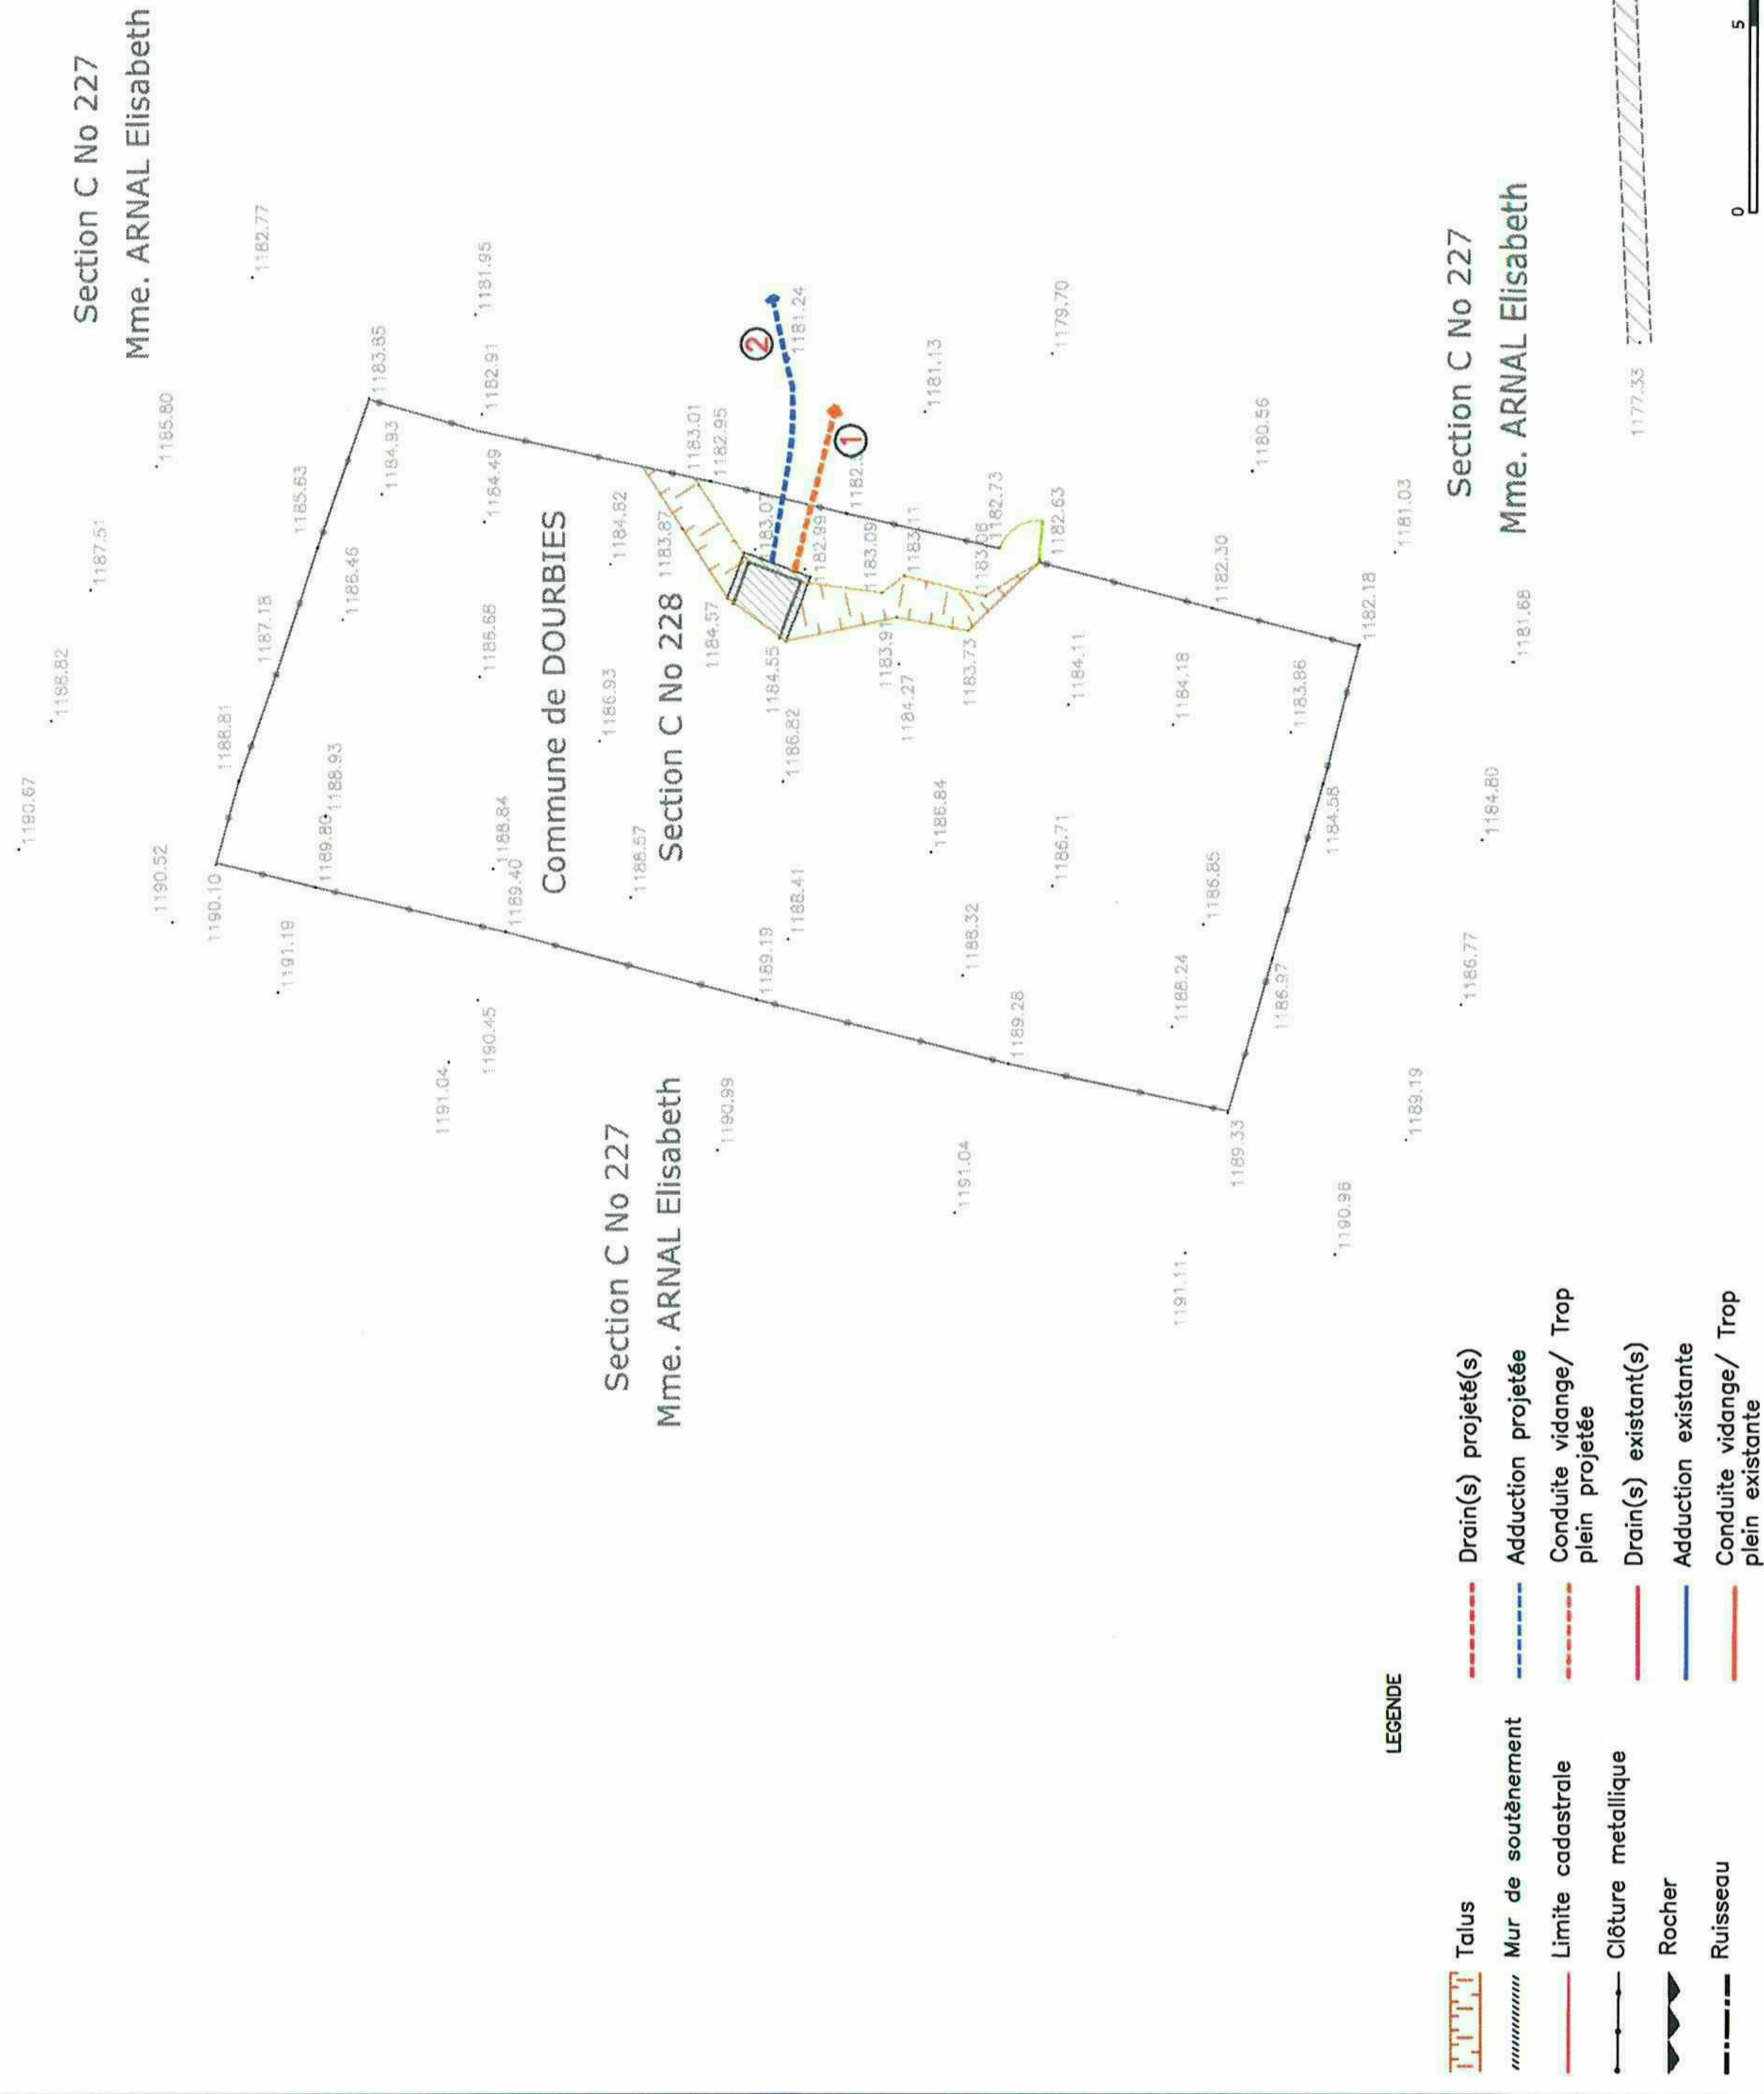

Commune de DOORBIES

Travaux suite à la réalisation du SDAEP

Travaux de protection de la ressource

Réhabilitation et mise en conformité des ouvrages de captage

Captage du Viala 1 (haut)
- UDI du Viala -

Plan des travaux à réaliser sur les captages

Captage du Viala Haut :

- 1 - Création d'un drain de captage.
- 2 - Liaison entre le drainage et l'ouvrage de captage.
- 3 - Ouvrage de captage et dispositif de fermeture.
- 4 - Conduite de vidange et trop plein de l'ouvrage de captage.
- 5 - Reprise de la conduite d'adduction.
- 6 - Clôture simple torsion (h 2m) sur poteau acier en T.

Echelle : 1/200

AL-06185


20/11/17	Création	OL/LR	A
Date	Désignation	Dess/Vérif	ind.

2.4.11.

Cabinet d'Etudes René GAXIEU sas




ZA Les Martelliez - 12 150 SEVERAC-D'AVEYRON
Tél : 05.65.59.41.37 - contact @gaxieu.fr

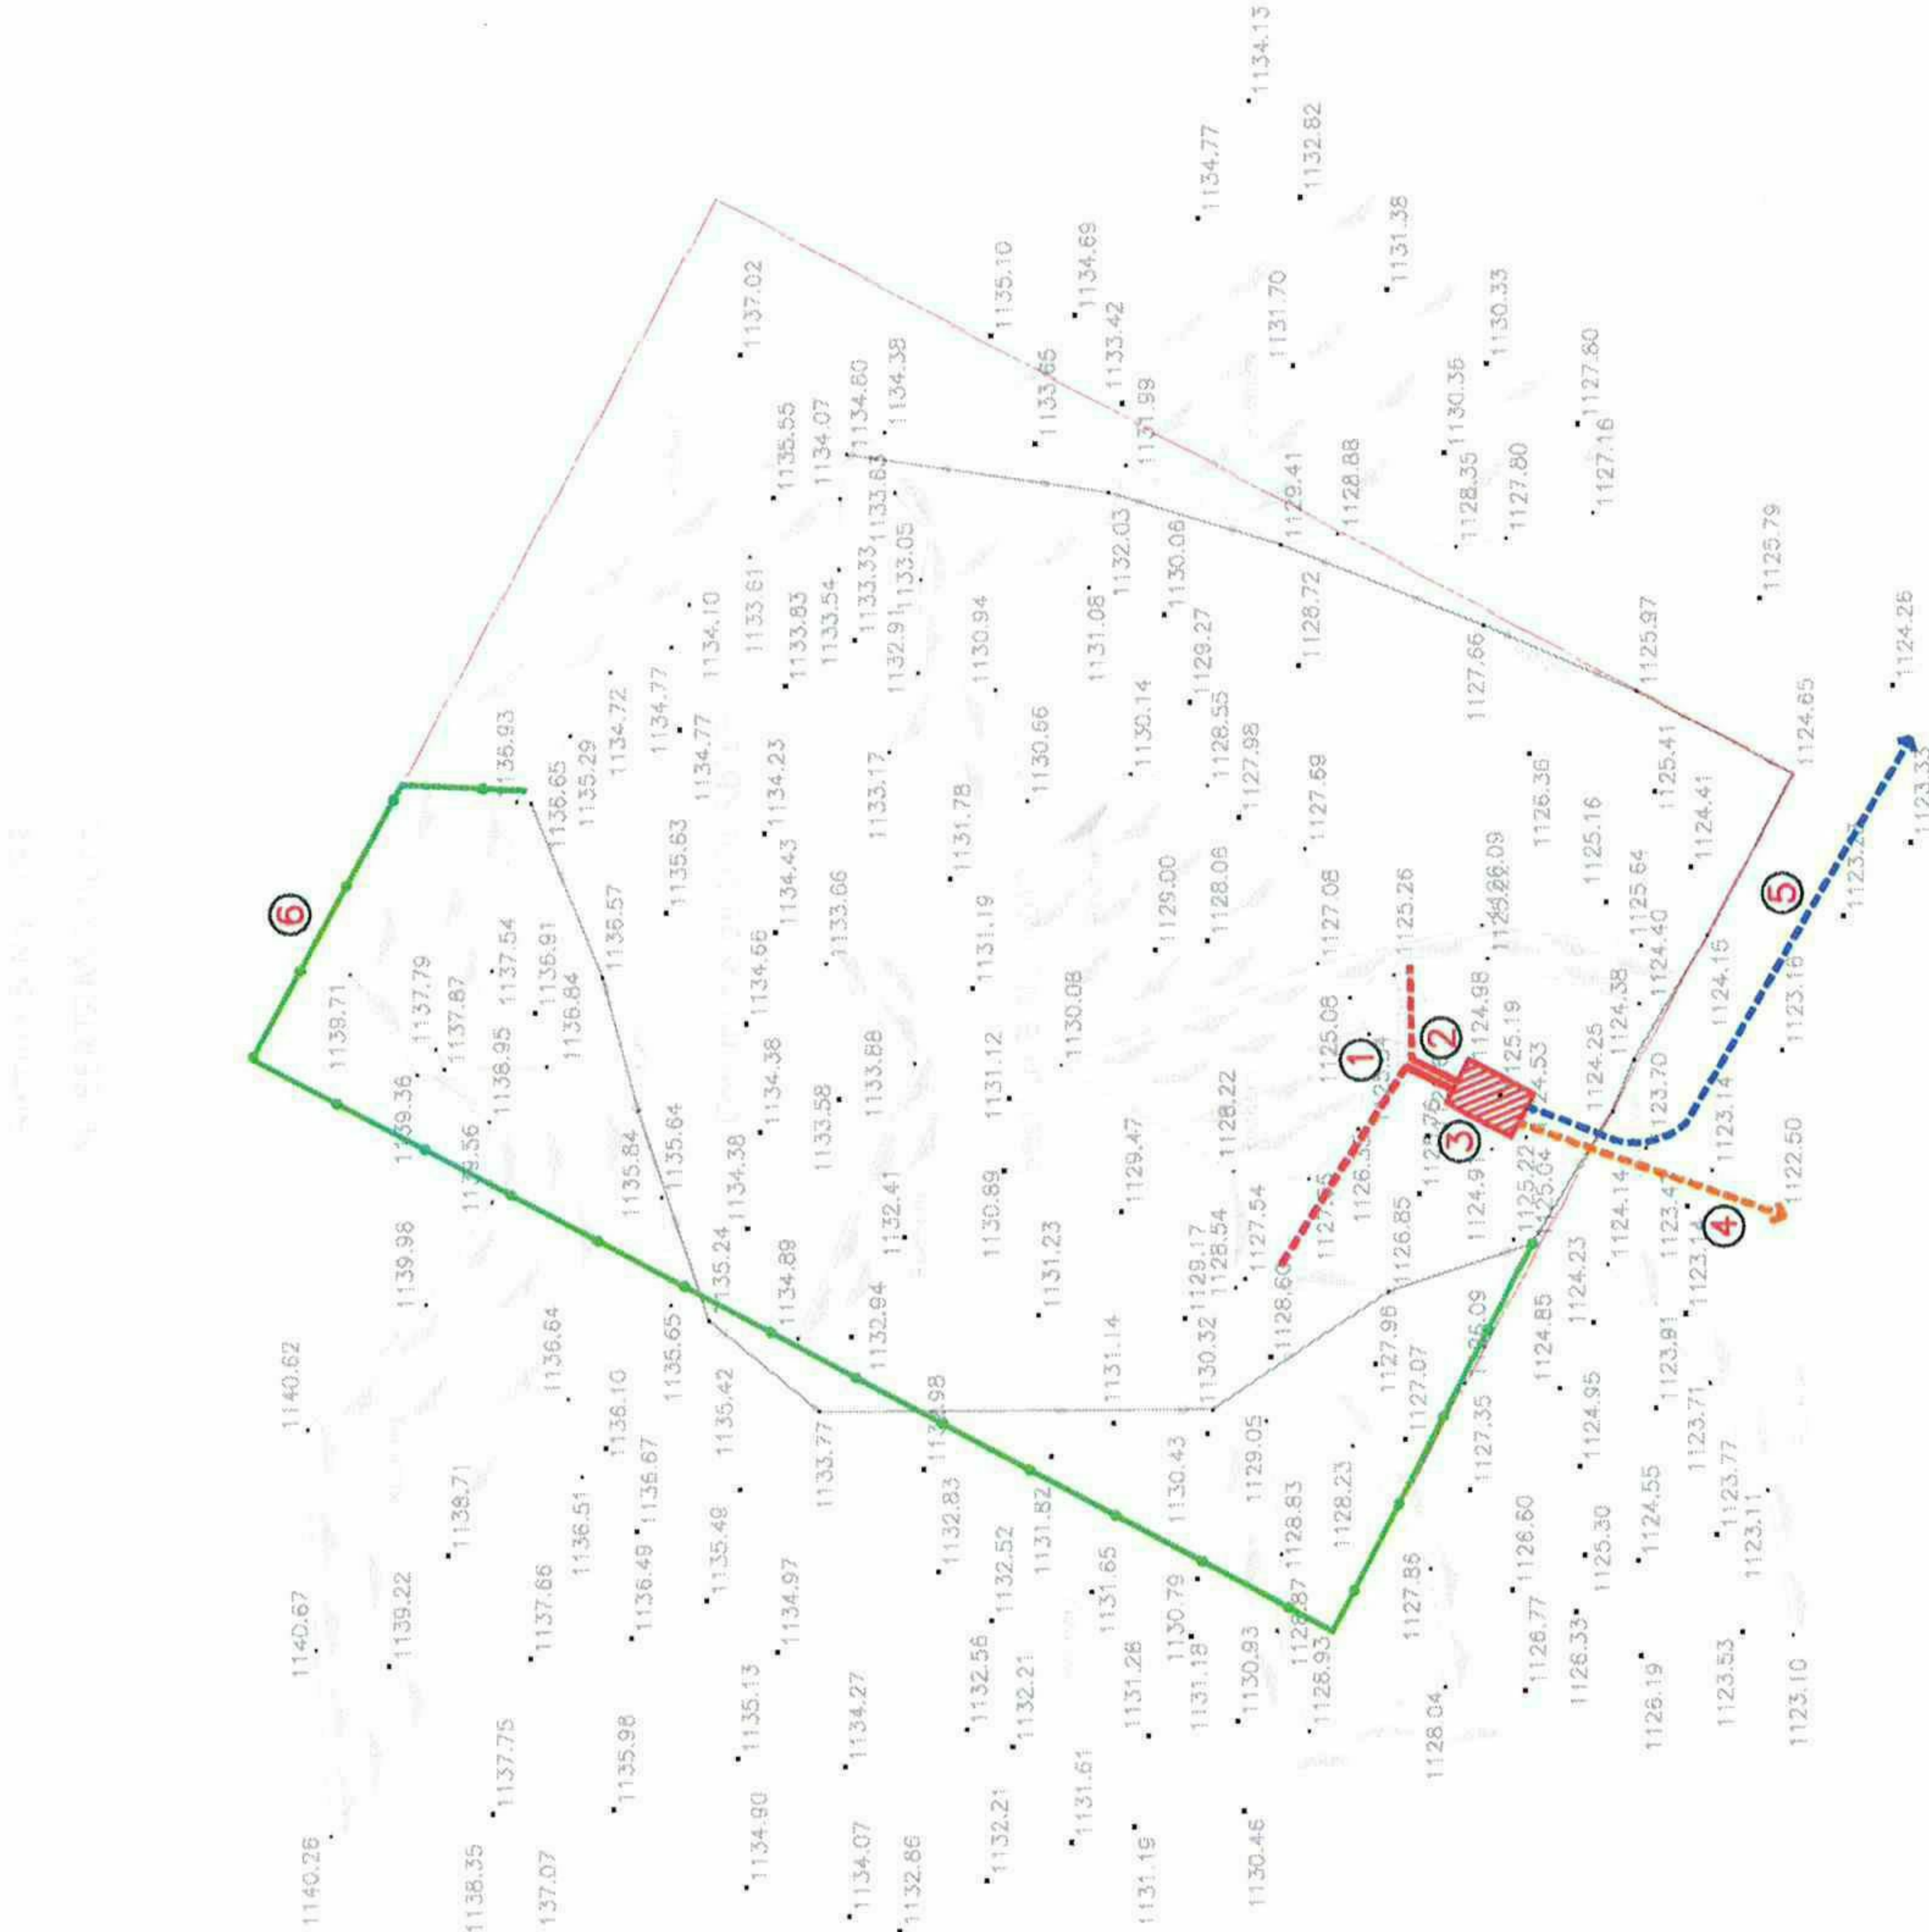

LEGENDE

- Talus
- Mur de soutènement
- Limite cadastrale
- Clôture métallique
- Rocher
- Ruisseau
- Drain(s) projeté(s)
- Adduction projetée
- Conduite vidange/ Trop plein projetée
- Drain(s) existant(s)
- Adduction existante
- Conduite vidange/ Trop plein existante

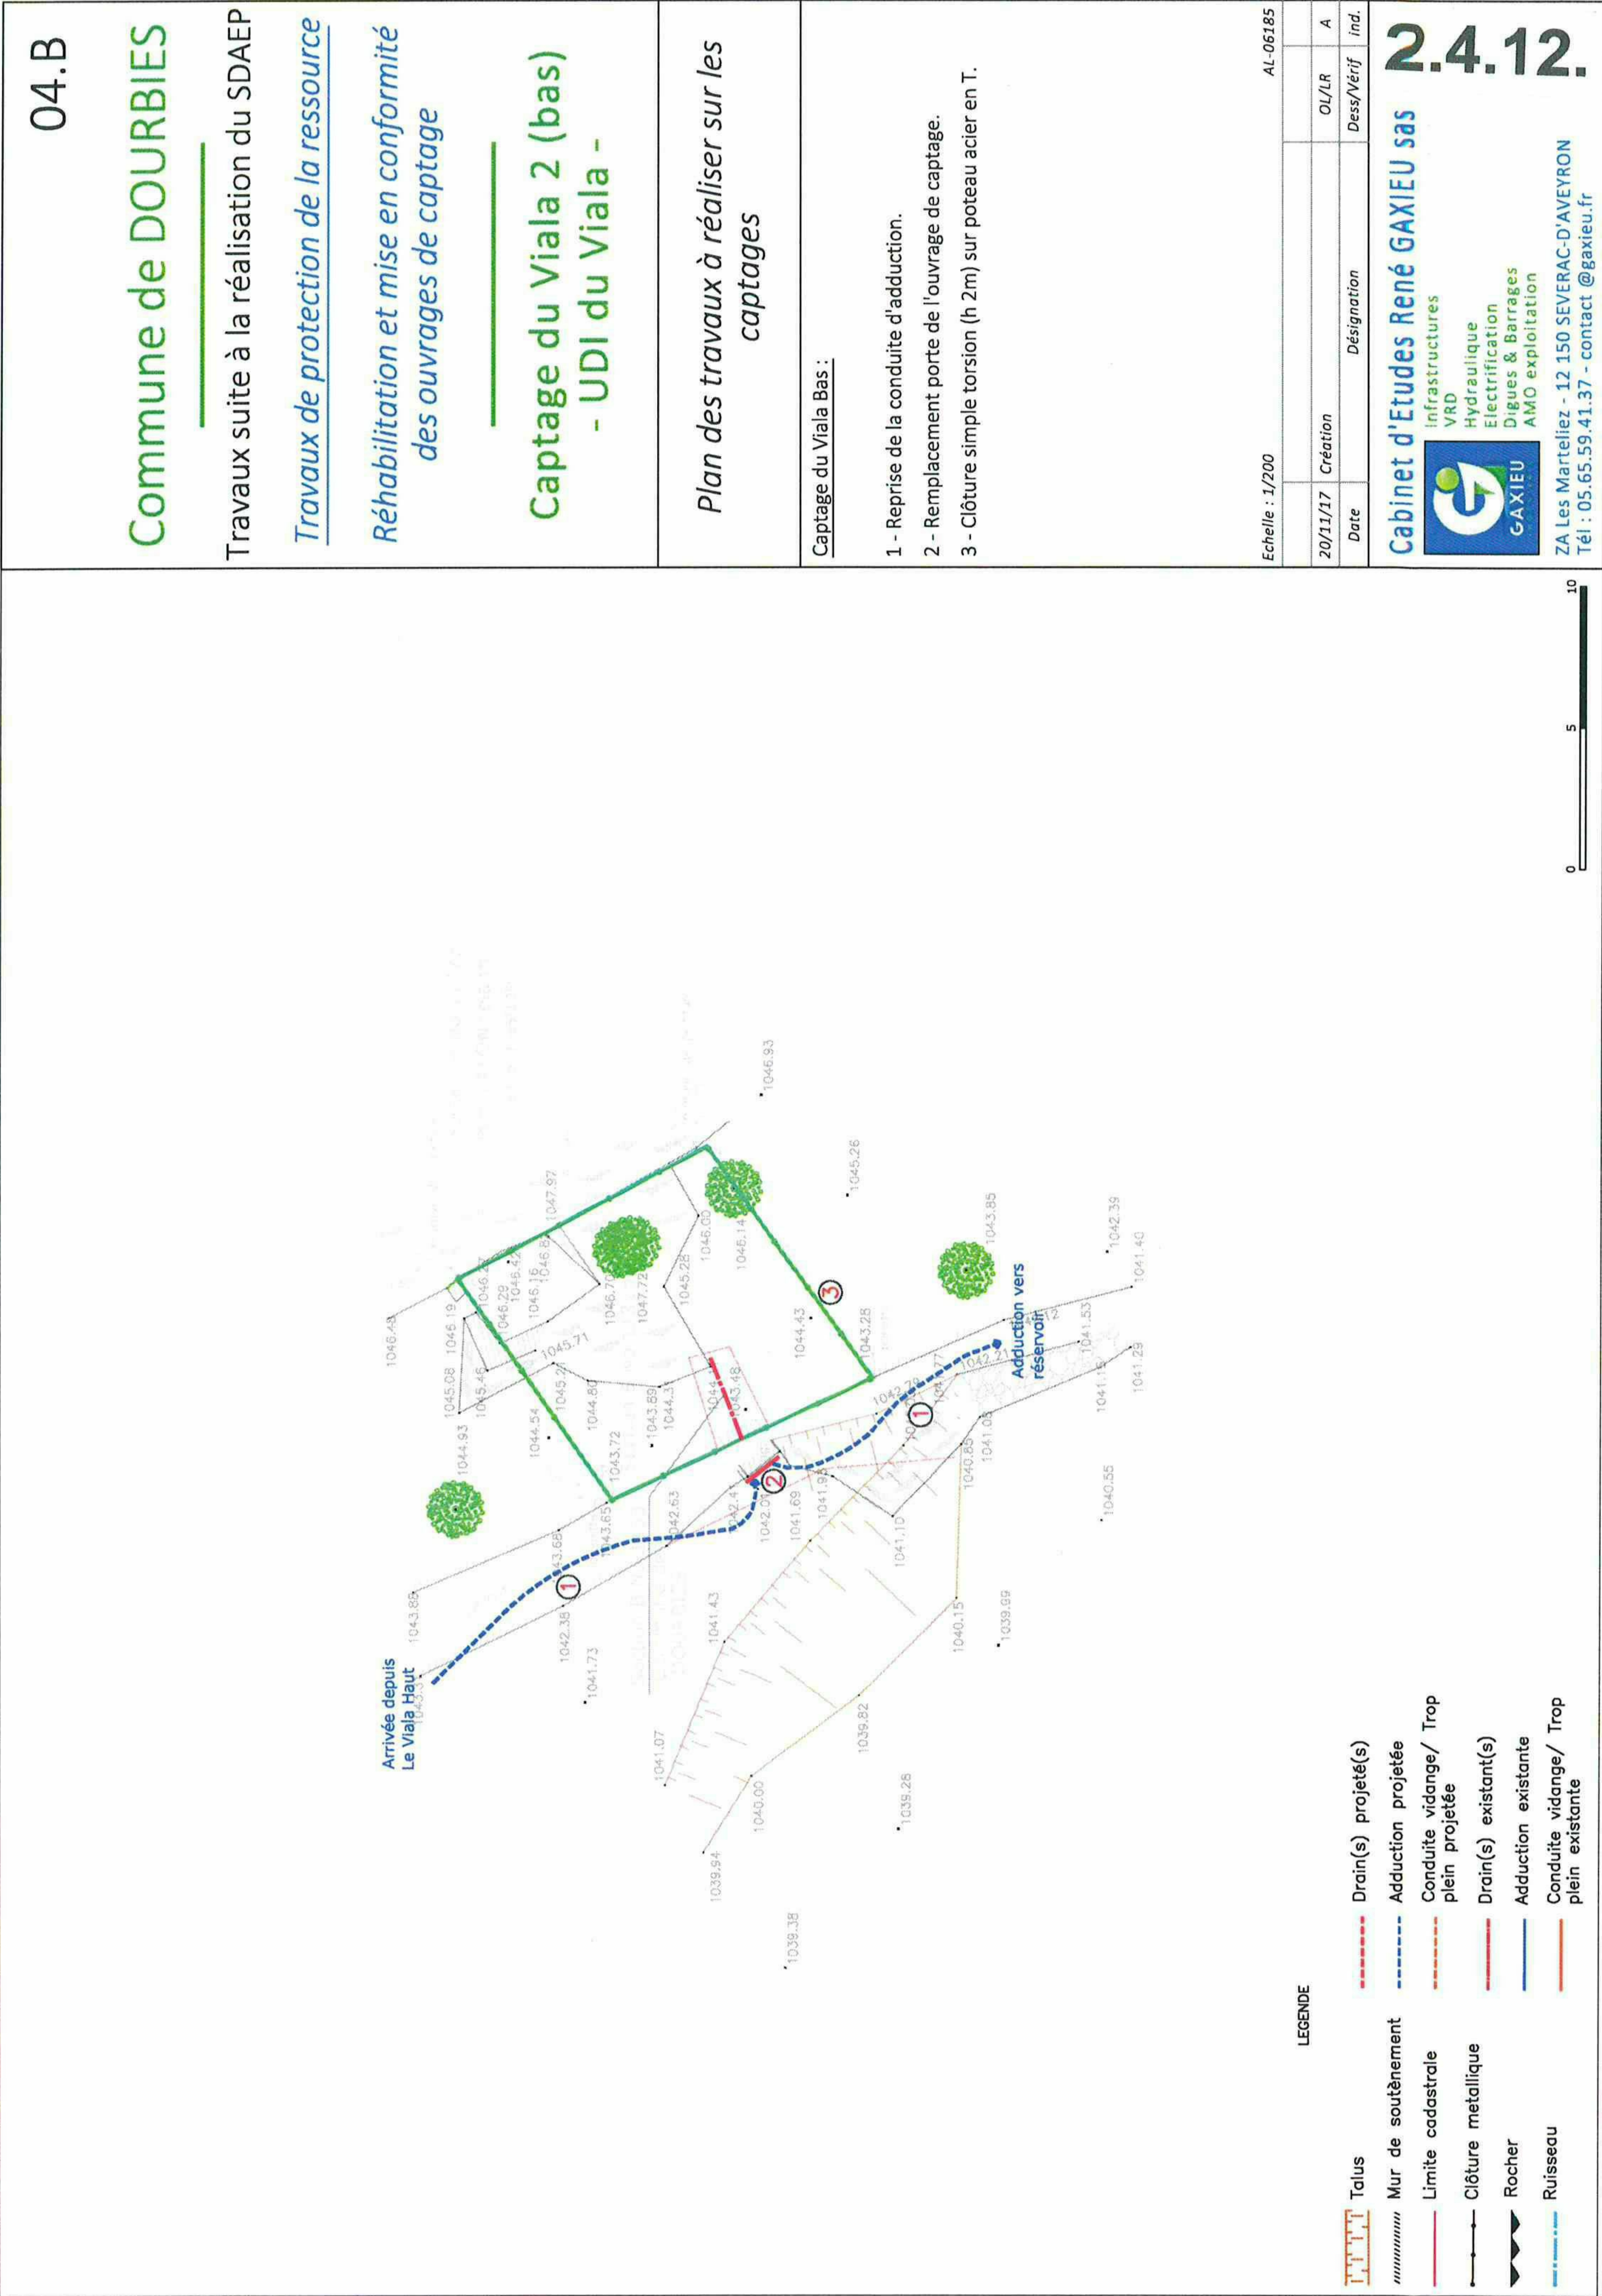

07.B

Commune de DOUBRIES

Travaux suite à la réalisation du SDAEP

Travaux de protection de la ressource

*Réhabilitation et mise en conformité
des ouvrages de captage*

Captages de Balsan et de Jonquet
- UDI de Prunaret -

Plan des travaux à réaliser sur les captages

Captage de Prunaret, source Jonquet :

- 1 - Remplacement du dispositif de fermeture du regard de captage.
- 2 - Echelle aluminium pour accès à l'ouvrage de captage.
- 3 - Conduite d'adduction existante.
- 4 - Clôture simple torsion (h 2m) sur poteau acier en T.

Echelle : 1/200

AL-06185


20/11/17	Création	OL/LR	A
Date	Désignation	Dess/Vérif	ind.

Cabinet d'Etudes René GAXIEU sas



2.4.14.


ZA Les Marteliez - 12 150 SEVERAC-D'AVEYRON
Tél : 05.65.59.41.37 - contact @gaxieu.fr

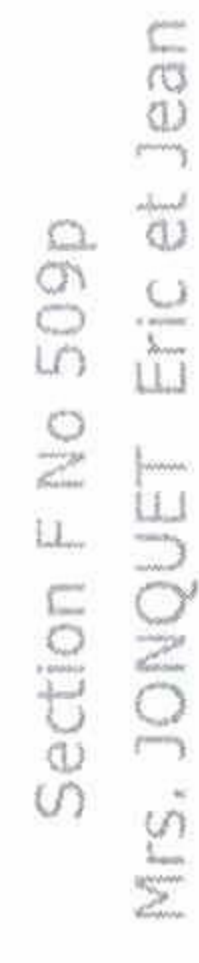

Talus		Drain(s) projeté(s)
Mur de soutènement		Adduction projetée
Limite cadastrale		Conduite vidange/ Trop plein projetée
Clôture métallique		Drain(s) existant(s)
Rocher		Adduction existante
Ruisseau		Conduite vidange/ Trop plein existante

LEGENDE



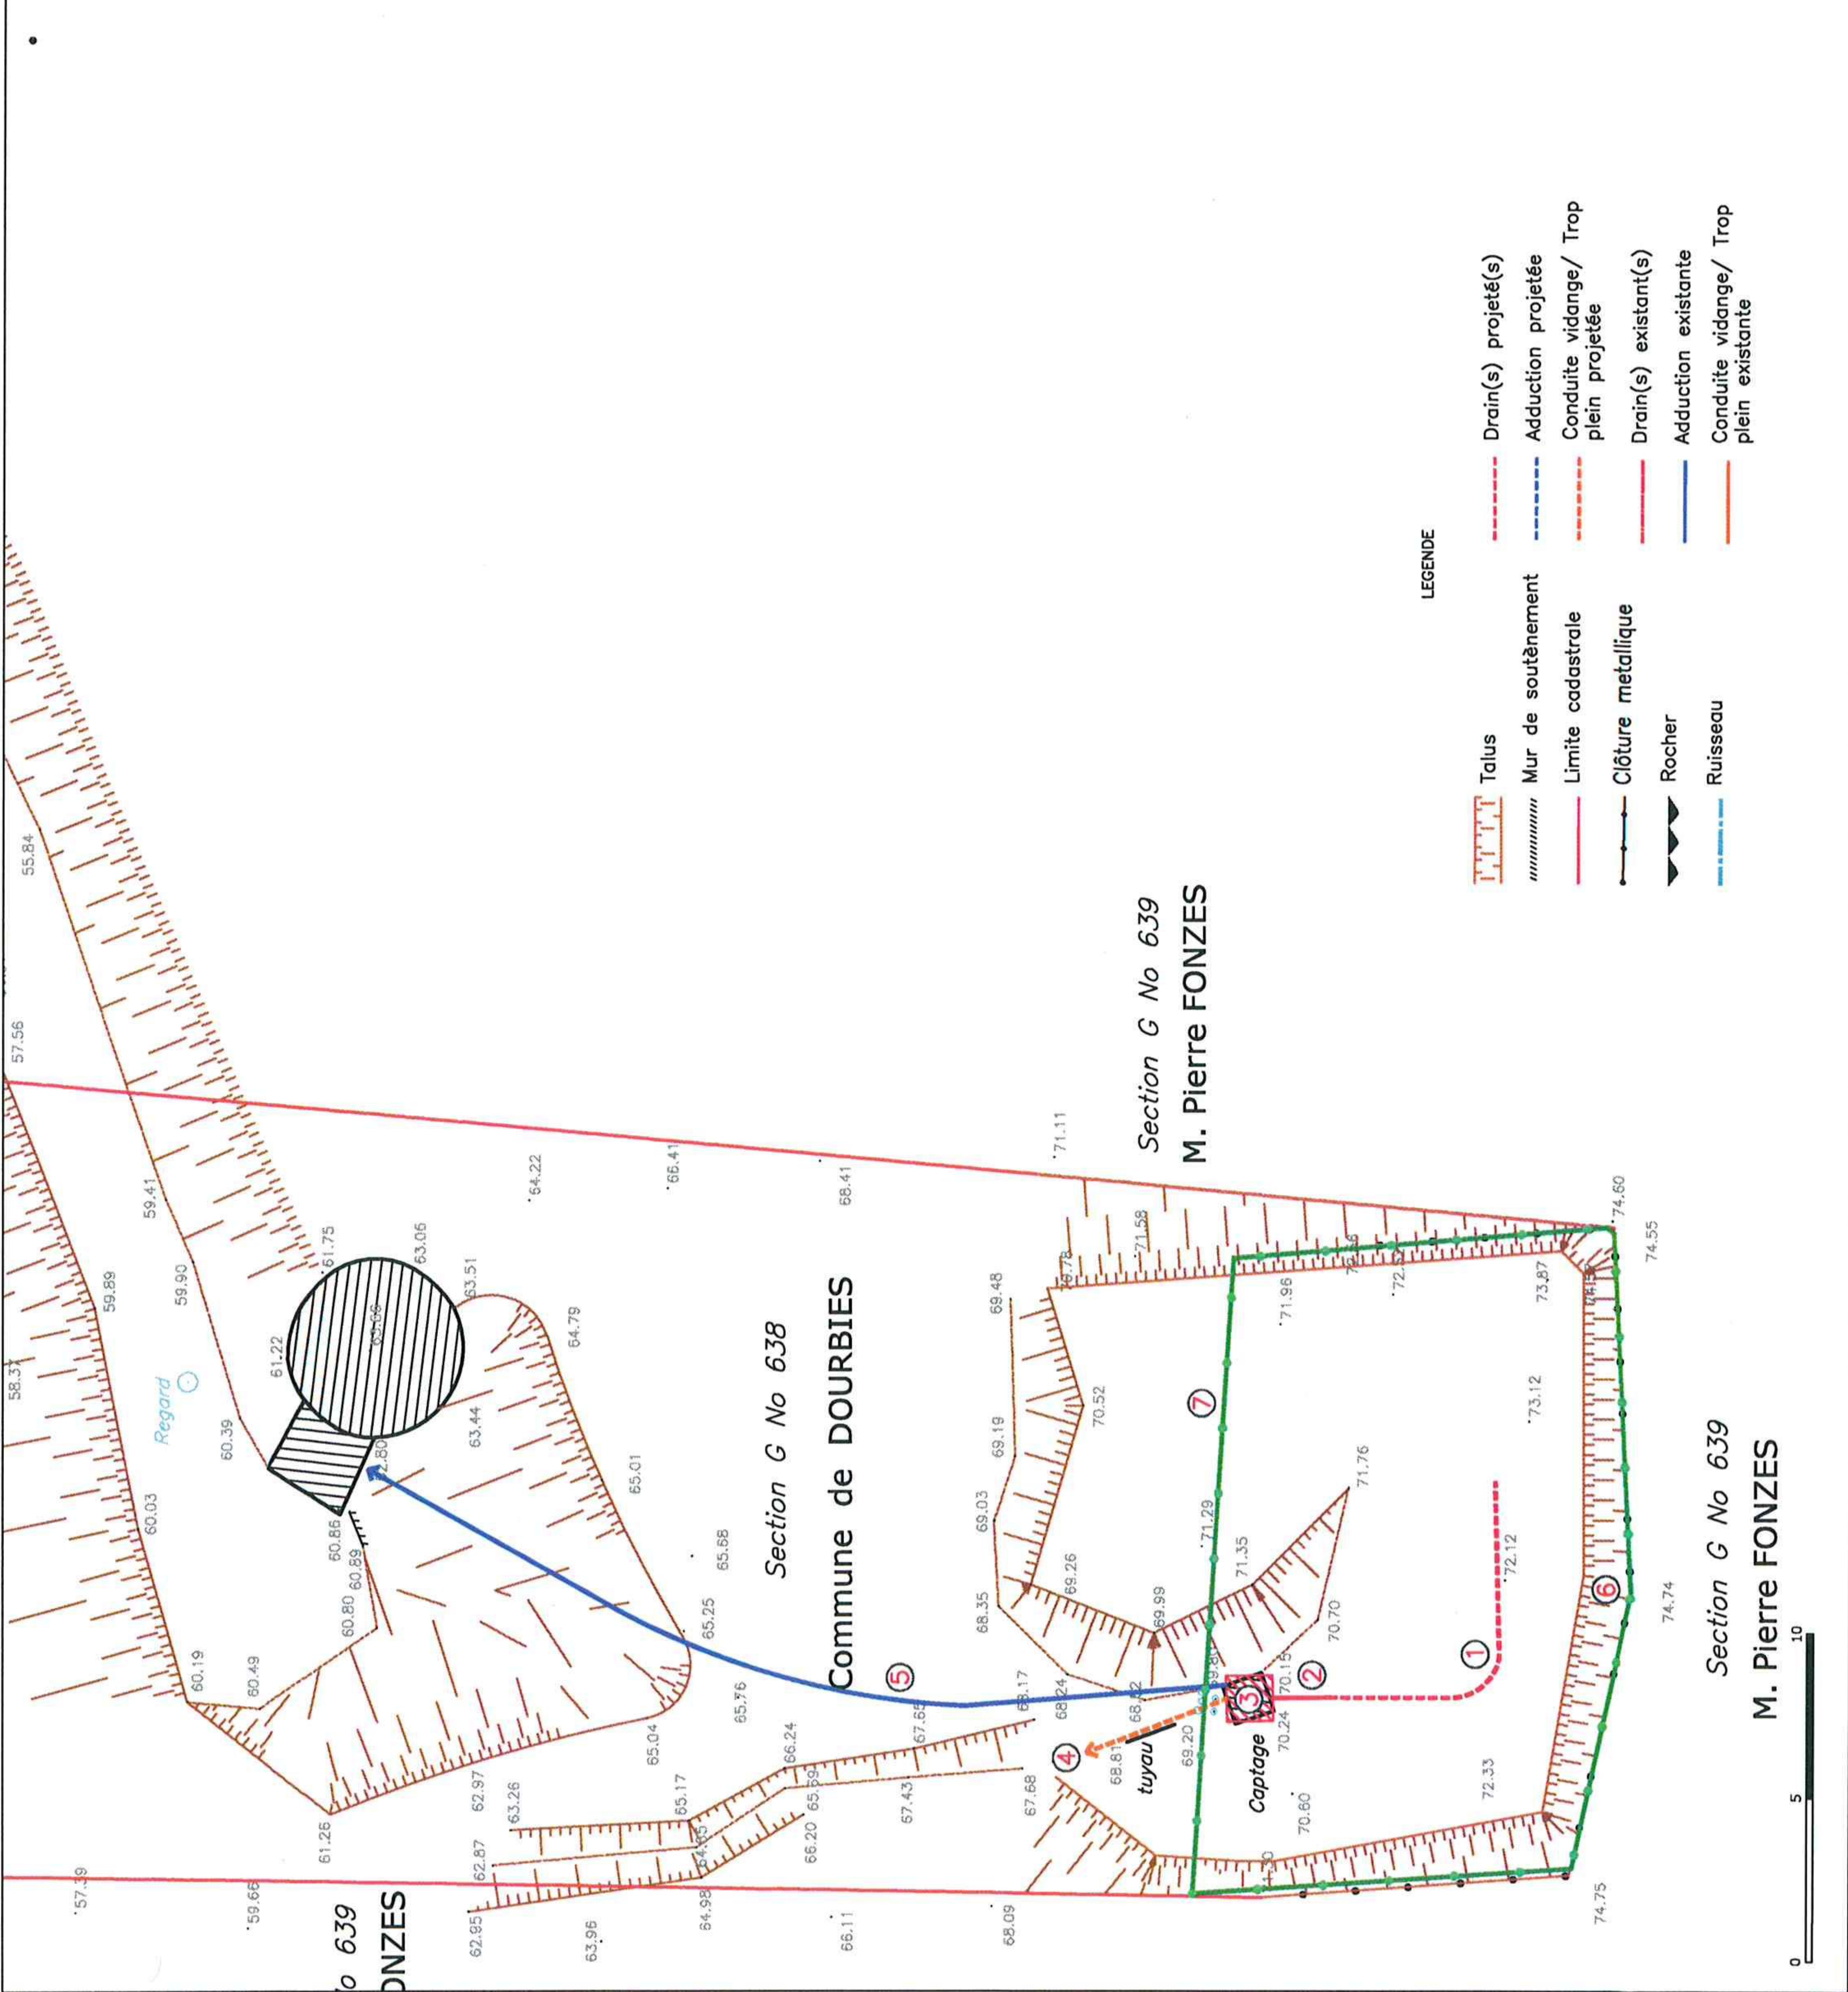

05.B

Commune de DOORBIES

Travaux suite à la réalisation du SDAEP

Travaux de protection de la ressource

*Réhabilitation et mise en conformité
des ouvrages de captage*

Captage de la Pensière - UDI du Camping -

Plan des travaux à réaliser sur les
captages

Captage de la Pensière:

- 1 - Création d'un drain de captage.
- 2 - Liaison entre le drainage et l'ouvrage de captage.
- 3 - Ouvrage de captage et dispositif de fermeture.
- 4 - Conduite de vidange et trop plein de l'ouvrage de captage.
- 5 - Reprise de la conduite d'adduction.
- 6 - Aménagement ou réaménagement de fossé ou ruisseau
- 7 - Clôture simple torsion (h 2m) sur poteau acier en T.

Echelle : 1/200

AL-06185

20/11/17	Création	O/L/R	A
Date	Désignation	Dess/Vérif	Ind.

Cabinet d'Etudes René GAXIEU sas



Infrastructures
VRD
Hydraulique
Electrification
Digues & Barrages
AMO exploitation

2.4.15.

ZA Les Marteliez - 12 150 SEVERAC-D'AVEYRON
Tél : 05.65.59.41.37 - contact @gaxieu.fr