
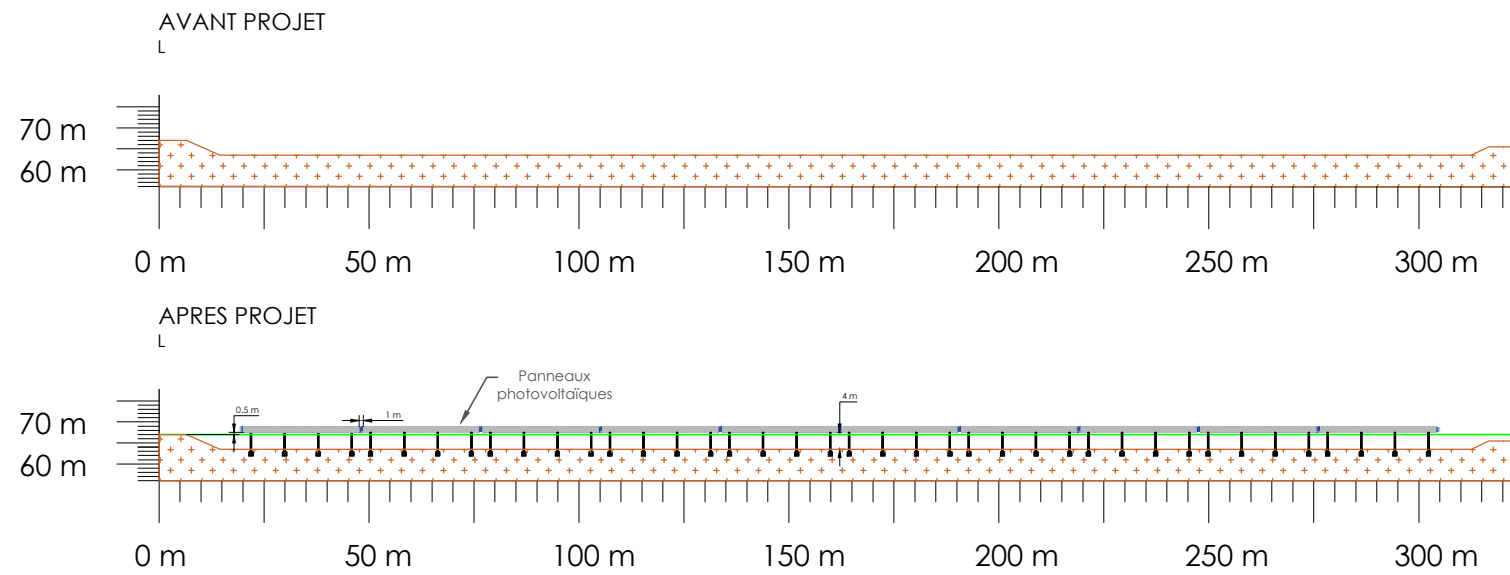


Echelle : 1/1800

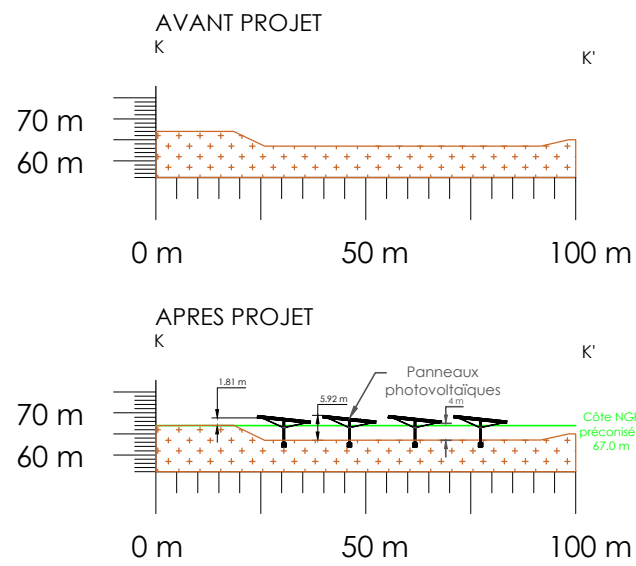


PC 3.5

SOLEIL DE LA ZAC MITRA 2





COUPE PAYSAGERE

ZONE 4 : COUPE KK' ; COUPE LL' ; COUPE MM' ; COUPE NN'

SIGNATURE ARCHITECTE **G. NOWATSKI - ARCHITECTE DPLG**
 584 Chemin de Quarante
 34370 CASTELVILLAN
 06.26.07.07.07
 Siret 40075327300870

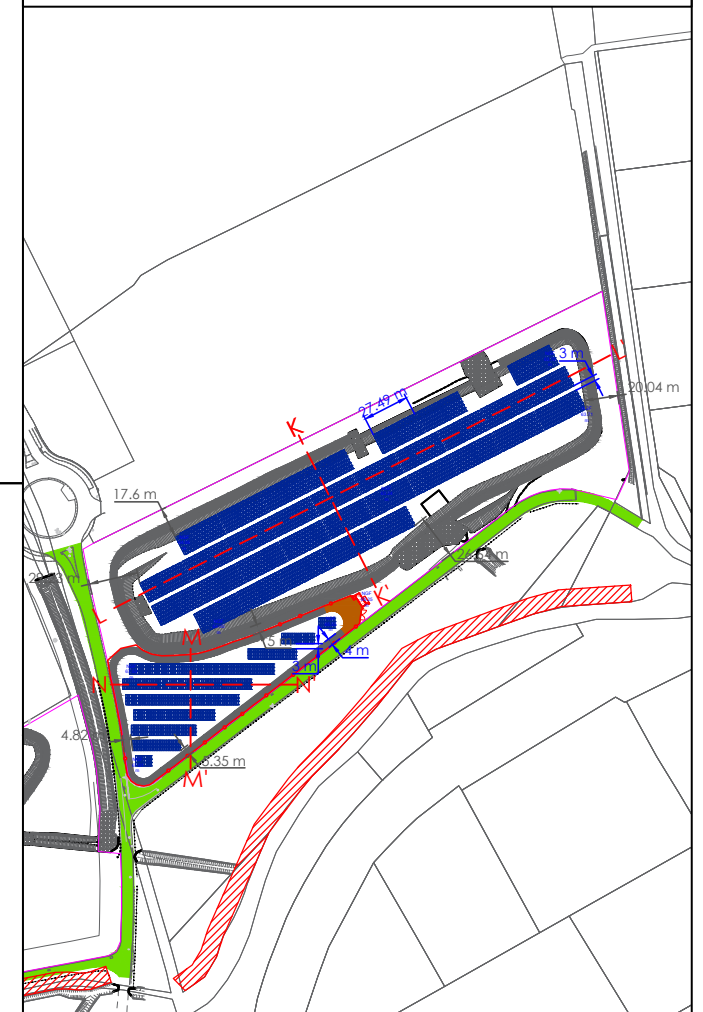

Echelle : 1/1200

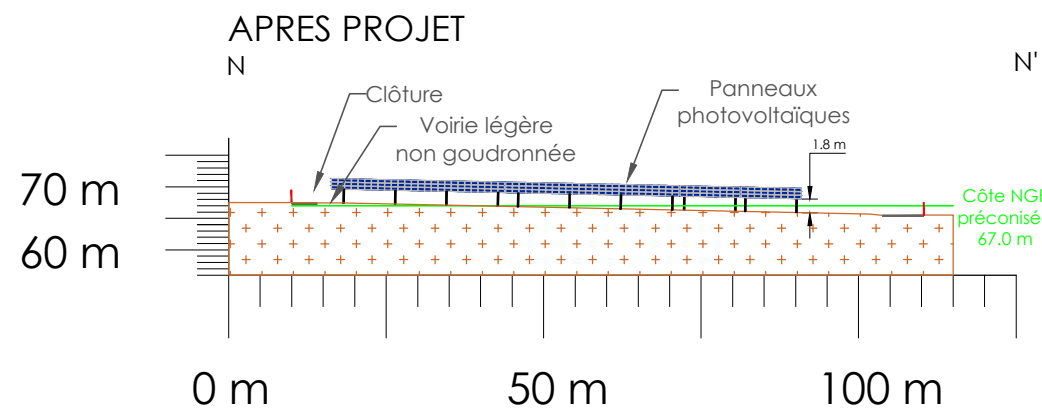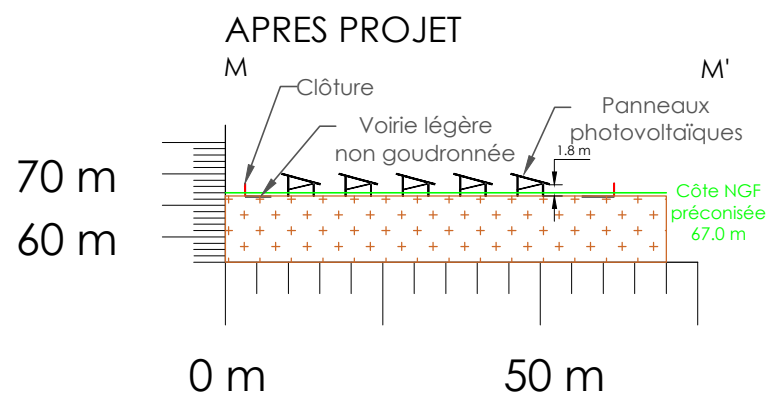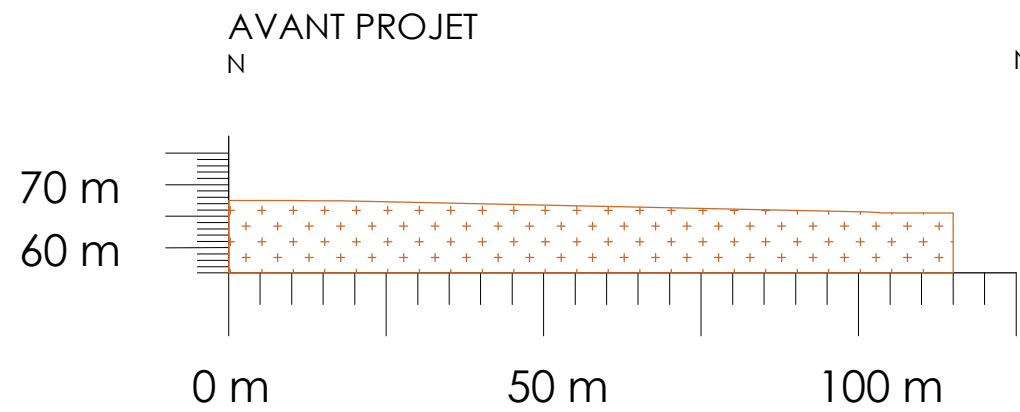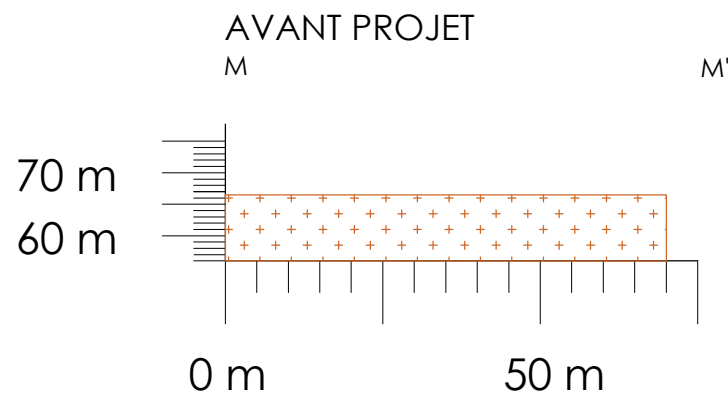

Cartographe : F.R	Format : A3	Version : V01
Code projet : ZAC M2	Echelle : N/A	Plan : 5/6



elements

Energies renouvelables participatives

5 rue Anatole France - 34000 Montpellier
 +33 (0) 4 34 26 61 67
 contact@elements.green
 www.elements.green