


Repère ouvrage	Désignation ouvrage	Existant modifié	Nouveau
01	Poste de relevage vers traitement primaire	X	
02	Décantation primaire		X
03	Bâtiment boues (homogénéisation)		X
04	Épaisseuse des boues primaires	X	
05	Local pompage boues primaires épaissies		X
06	Digester mésophile		X
07	Bâche à boues digérées		X
08	Local pompage des boues digérées et épaissement des boues biologiques	X	
09	Bâche eaux sales filtration tertiaire	X	
10	Gazomètre		X
11	Fosse pot de purge		X
12	Traitement du biogaz		X
13	Torchère		X
14	Poste d'injection biométhane GRDF		X
15	Local bennes à refus défilasseur et groupe électrogène		X
16	Rétention digestats	X	X
18	Bâtiment de réception des boues externes		X
19	Local pompage eau traitée vers coté froid pompes à chaleur	X	
20	Bassin de compensation existant	X	
22	Parking		X
23	Stockage de chlorure ferrique	X	

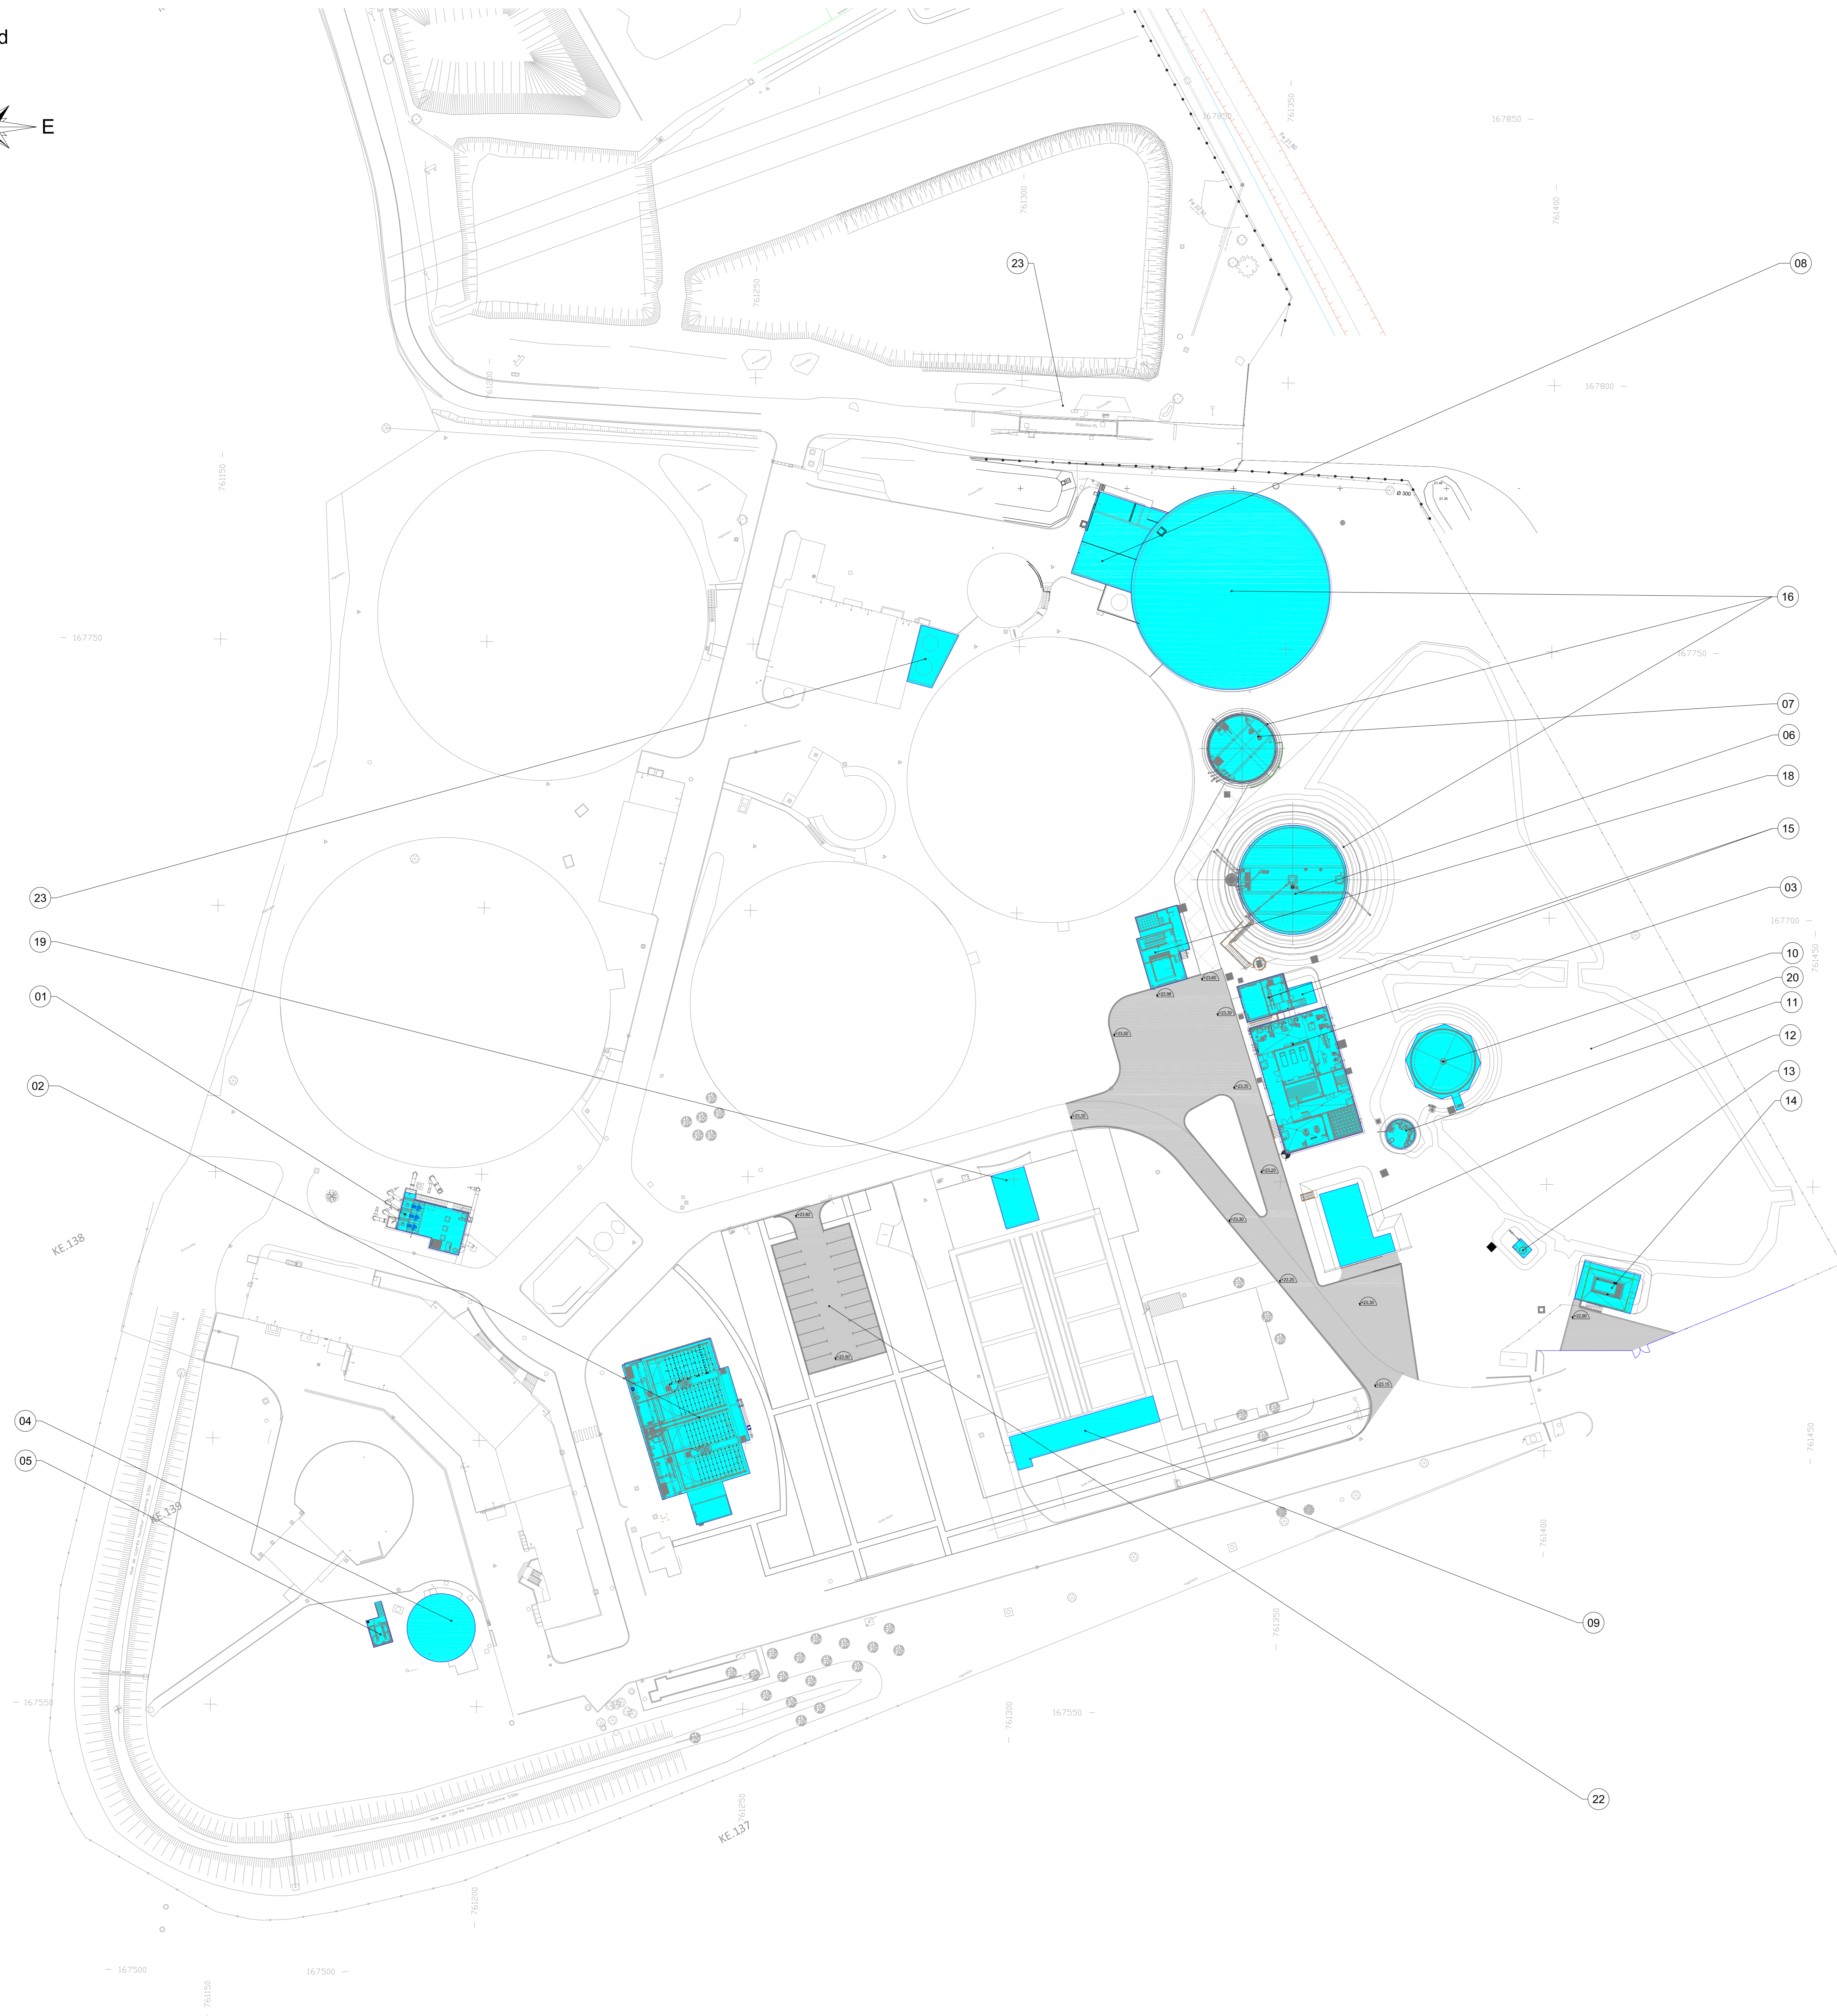

**Légende :**

- Ouvrages nouveaux ou modifiés
- Nouvelle voirie
- Nouvelle clôture
- Repère nouveaux ouvrages et ouvrages à destination modifiée

**MAITRE D'OUVRAGE**



**COMMUNAUTÉ D'AGGLOMÉRATION NÎMES MÉTROPOLE**

---

**VALORISATION DES RESSOURCES ISSUES DU TRAITEMENT DES EAUX USEES DE LA STATION DE NÎMES OUEST**



**MAITRE D'ŒUVRE**



Passion & Solutions

**ARCHITECTE**



Nicolas Crégut  
Laurent Duport  
architectes urbanistes

**COORDINATION SECURITE ET PROTECTION DE LA SANTE**



**DEKRA**

**BUREAU DE CONTRÔLE TECHNIQUE**



**DEKRA**

**MAITRE D'OUVRAGE DELEGUE**



Société des Eaux de la Métropole Nimoise

**EPURATEUR MANDATAIRE**



**OTV VEOLIA**

**GENIE CIVIL CONTRATANT**



**RIVASI**