




BELLEGARDE	DATE	ECHELLE
I.S.D.N.D. DE LA ROSERAIE	28/02/12	1/2500
PHASAGE 0/11 - Terrassement Phase 1		

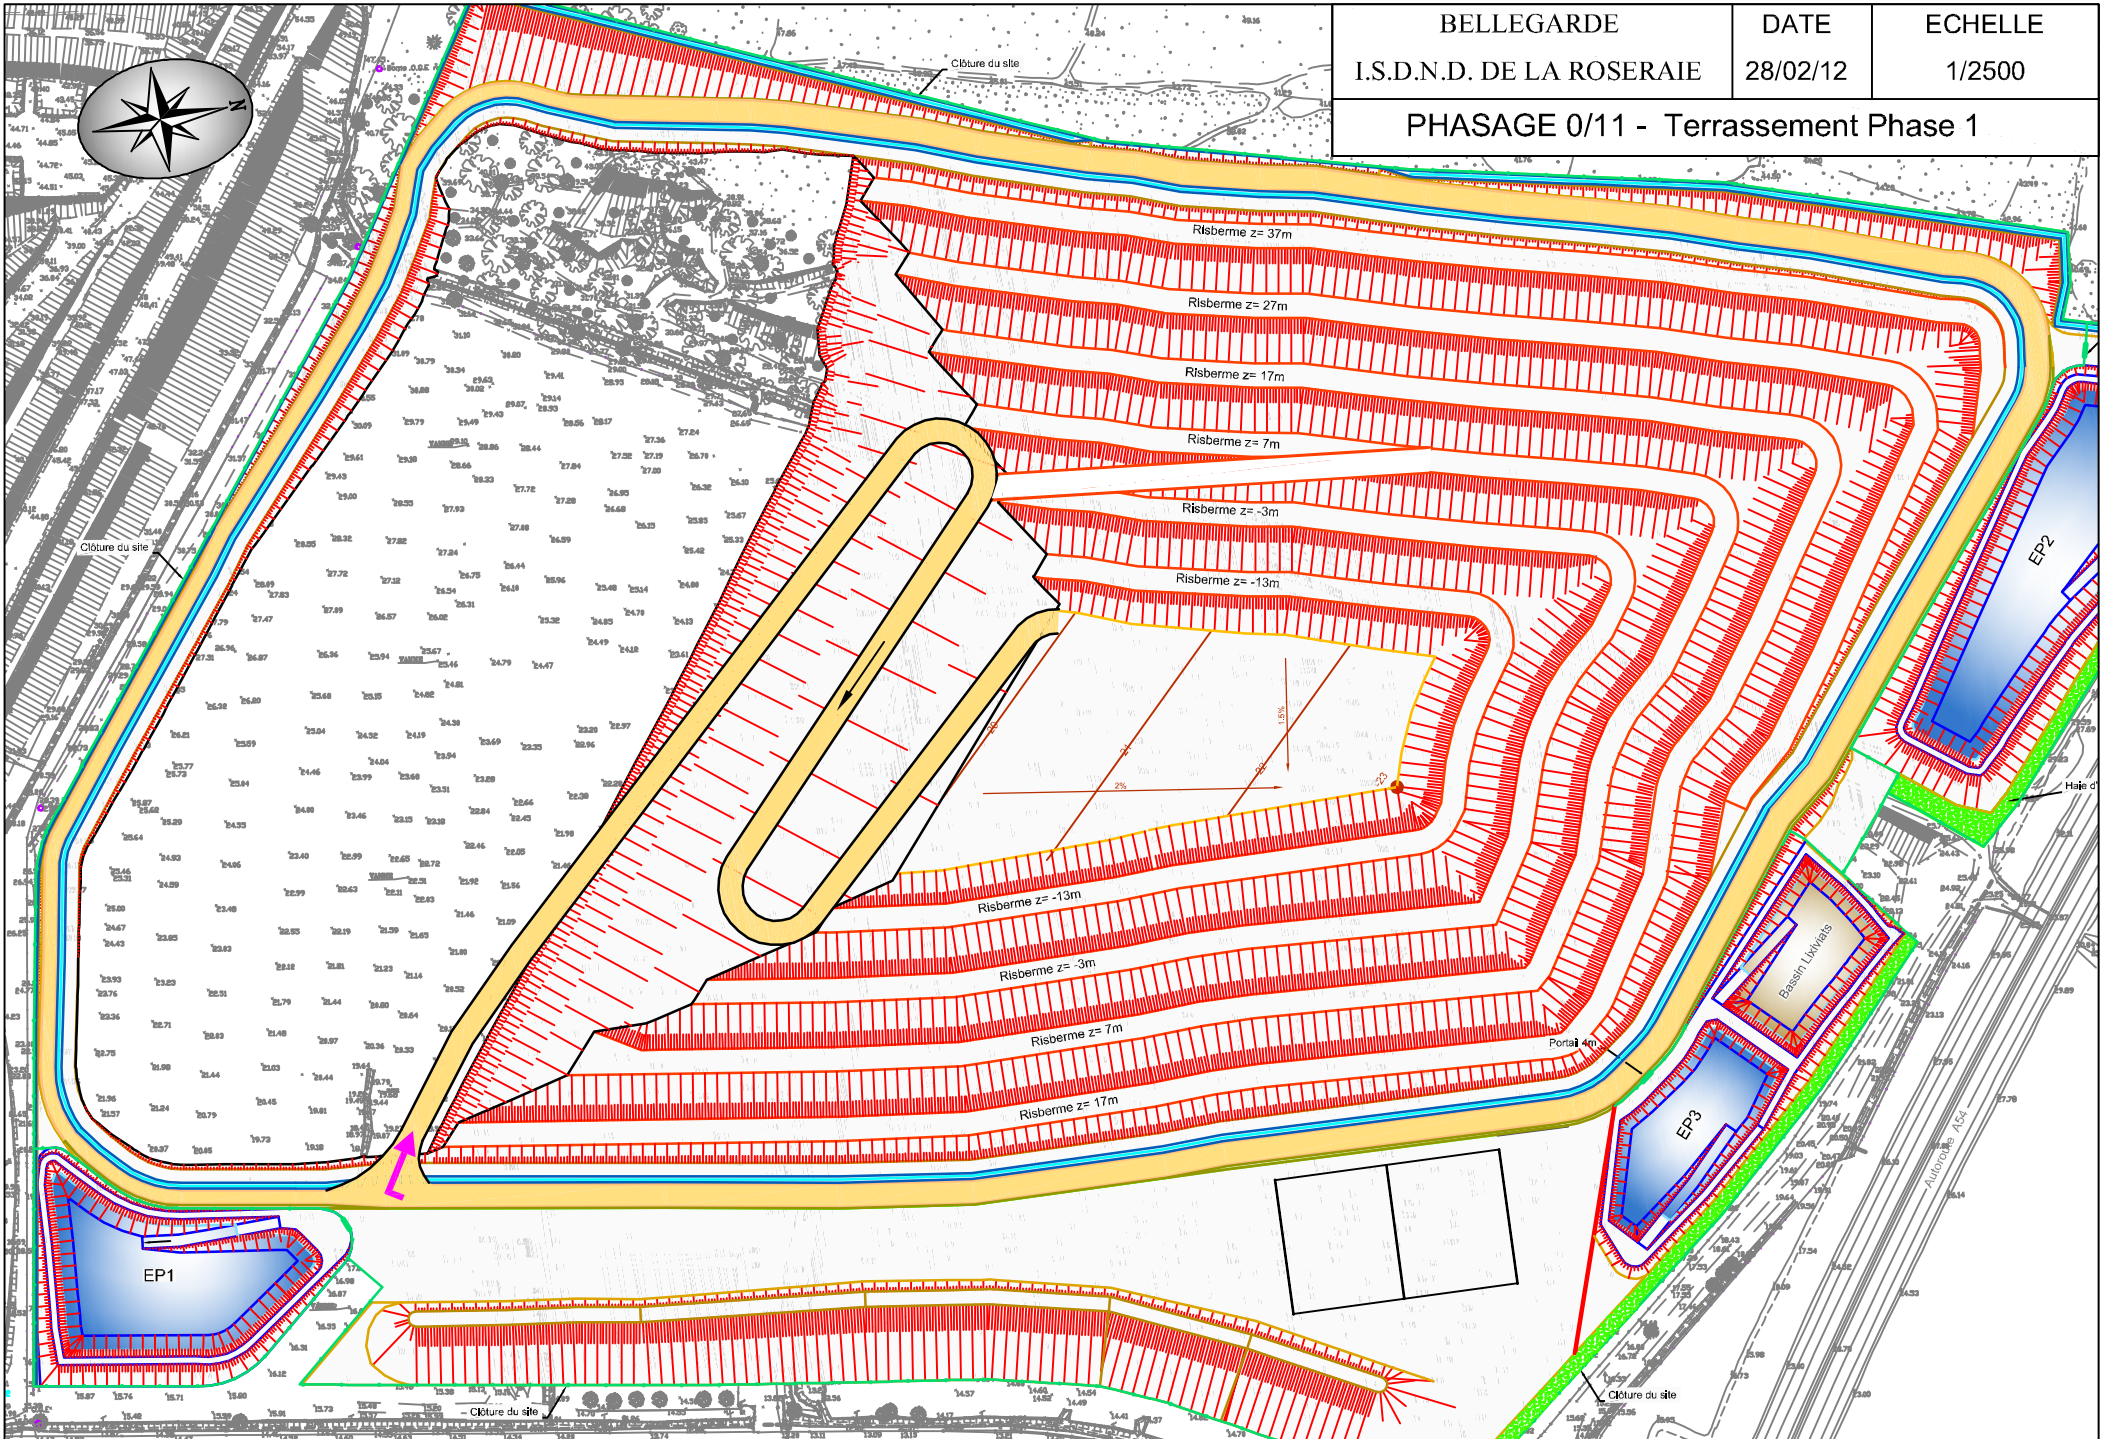

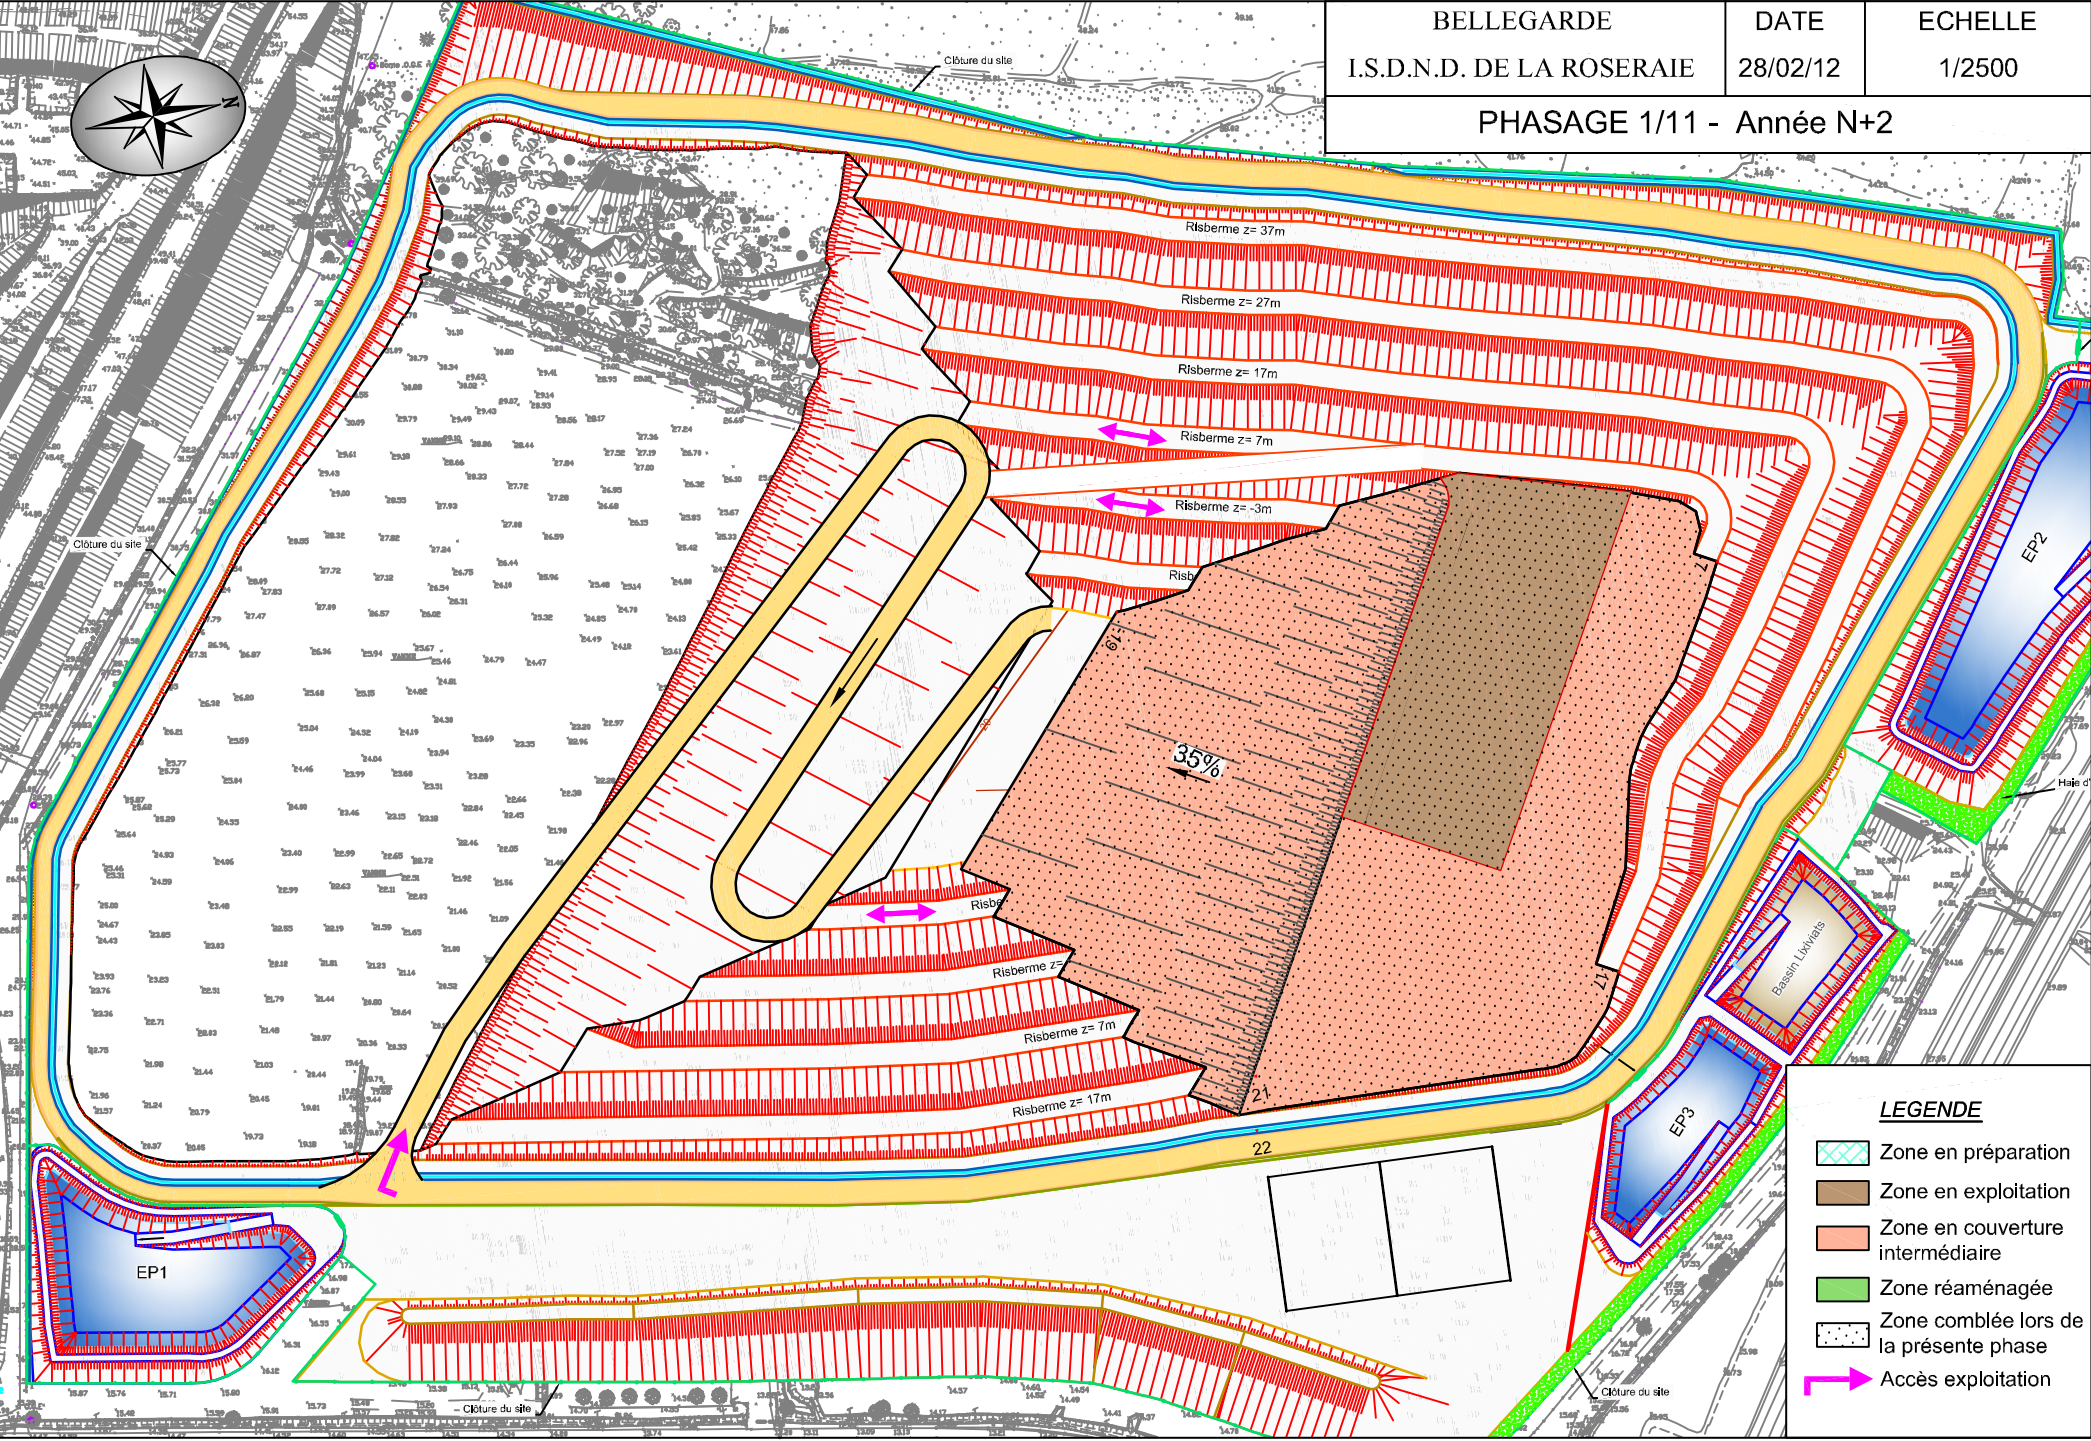


**LEGENDE**

- Zone en préparation
- Zone en exploitation
- Zone en couverture intermédiaire
- Zone réaménagée
- Zone comblée lors de la présente phase
- Accès exploitation

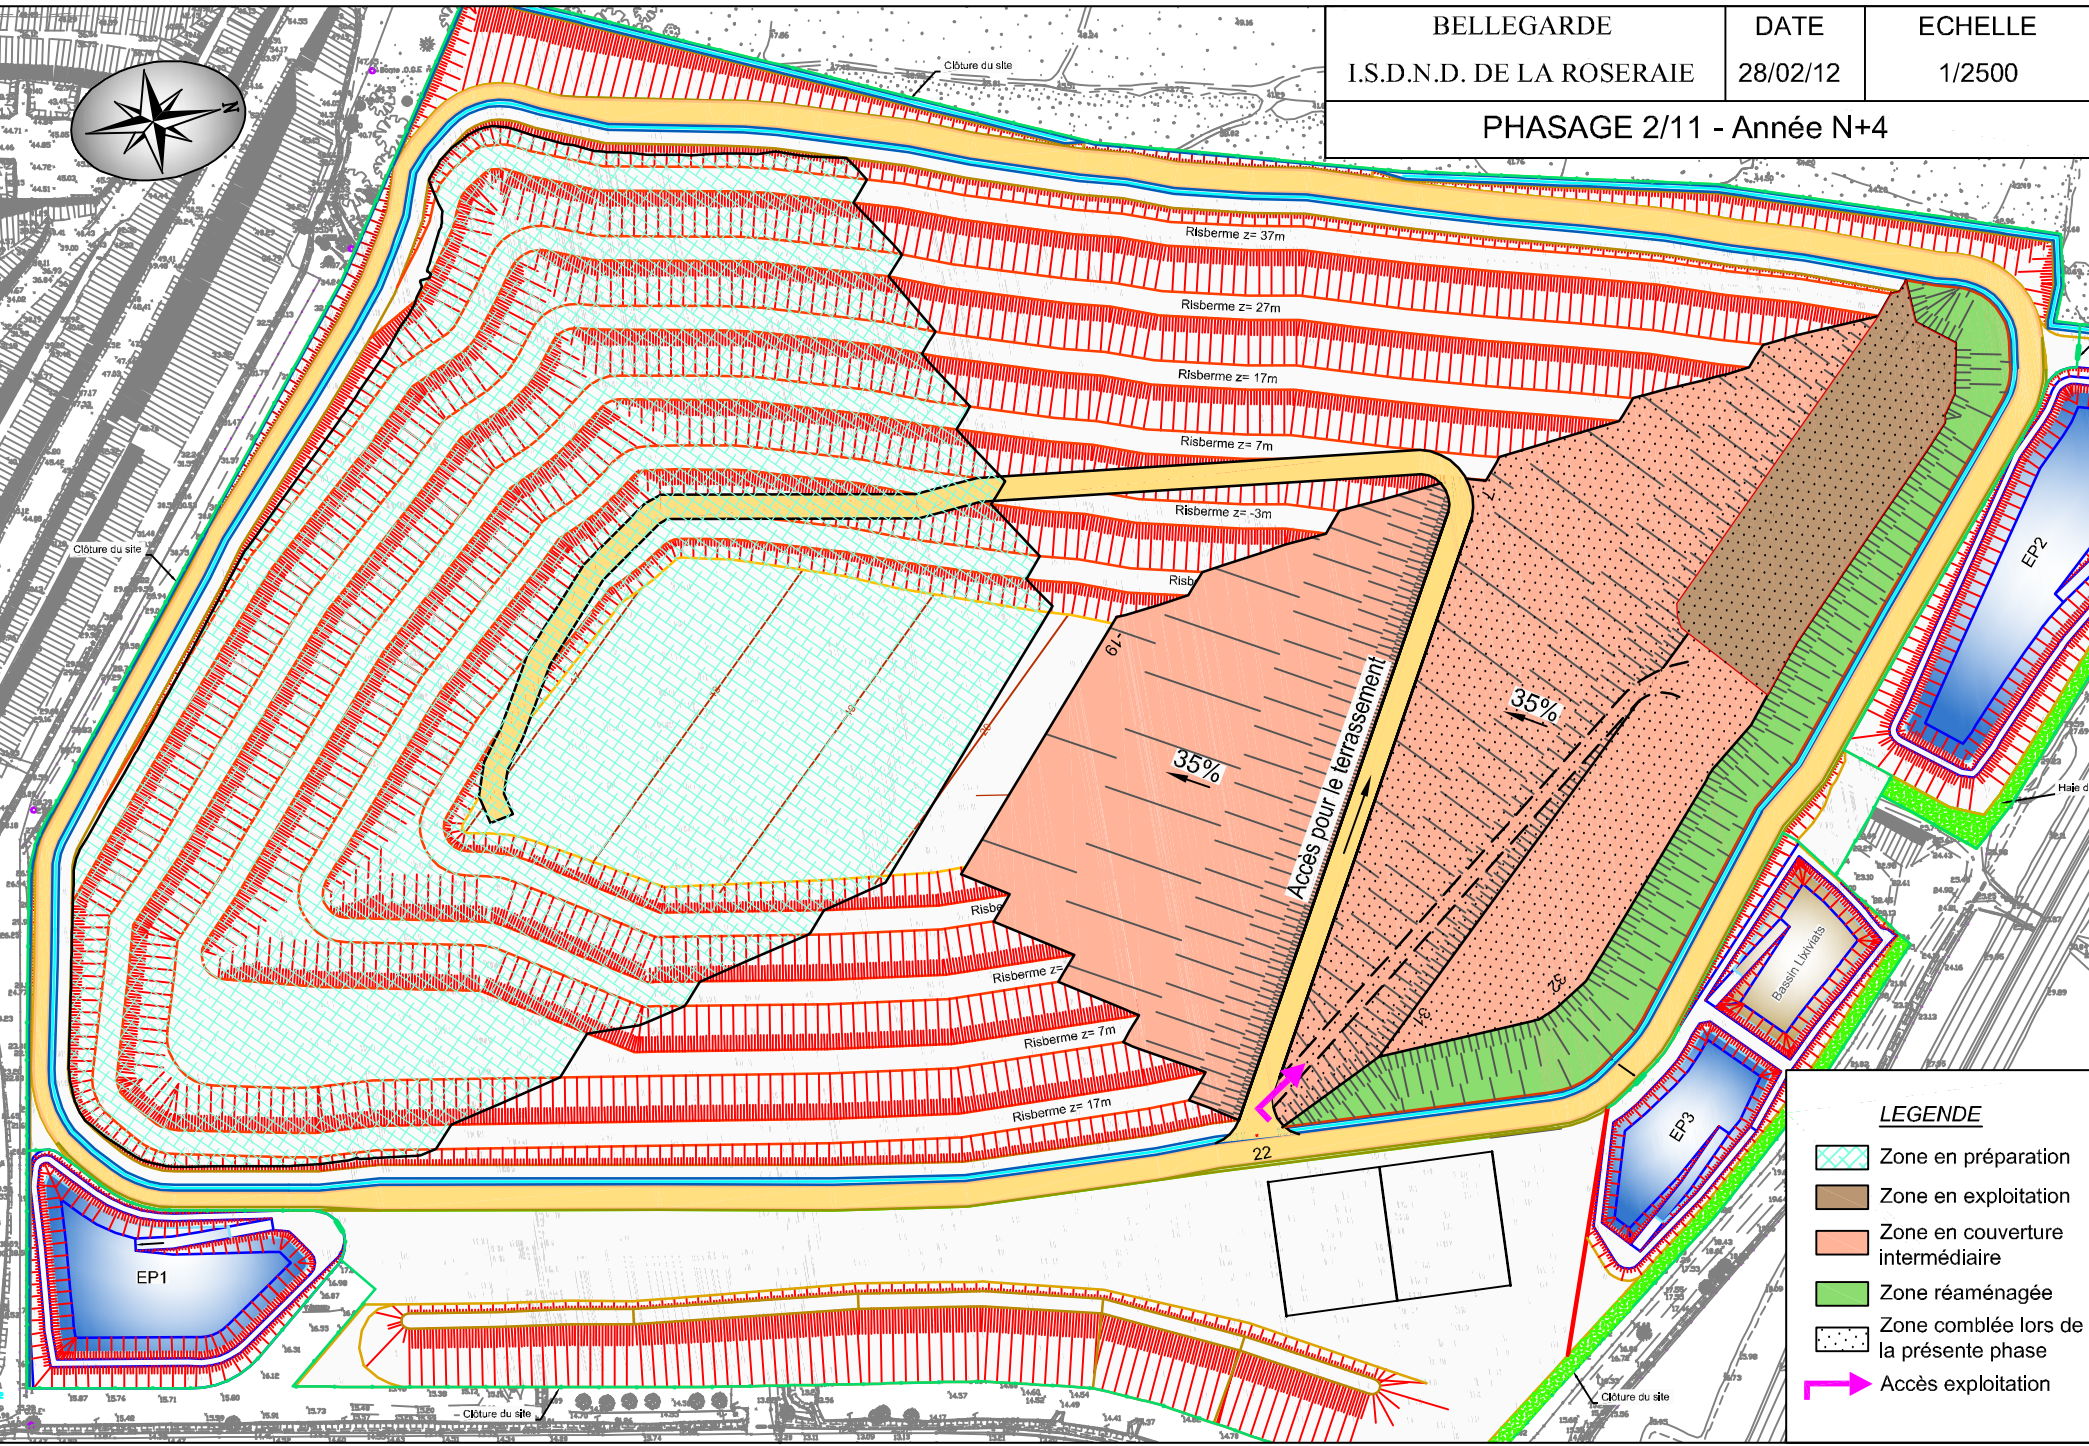

**LEGENDE**

	Zone en préparation
	Zone en exploitation
	Zone en couverture intermédiaire
	Zone réaménagée
	Zone comblée lors de la présente phase
	Accès exploitation

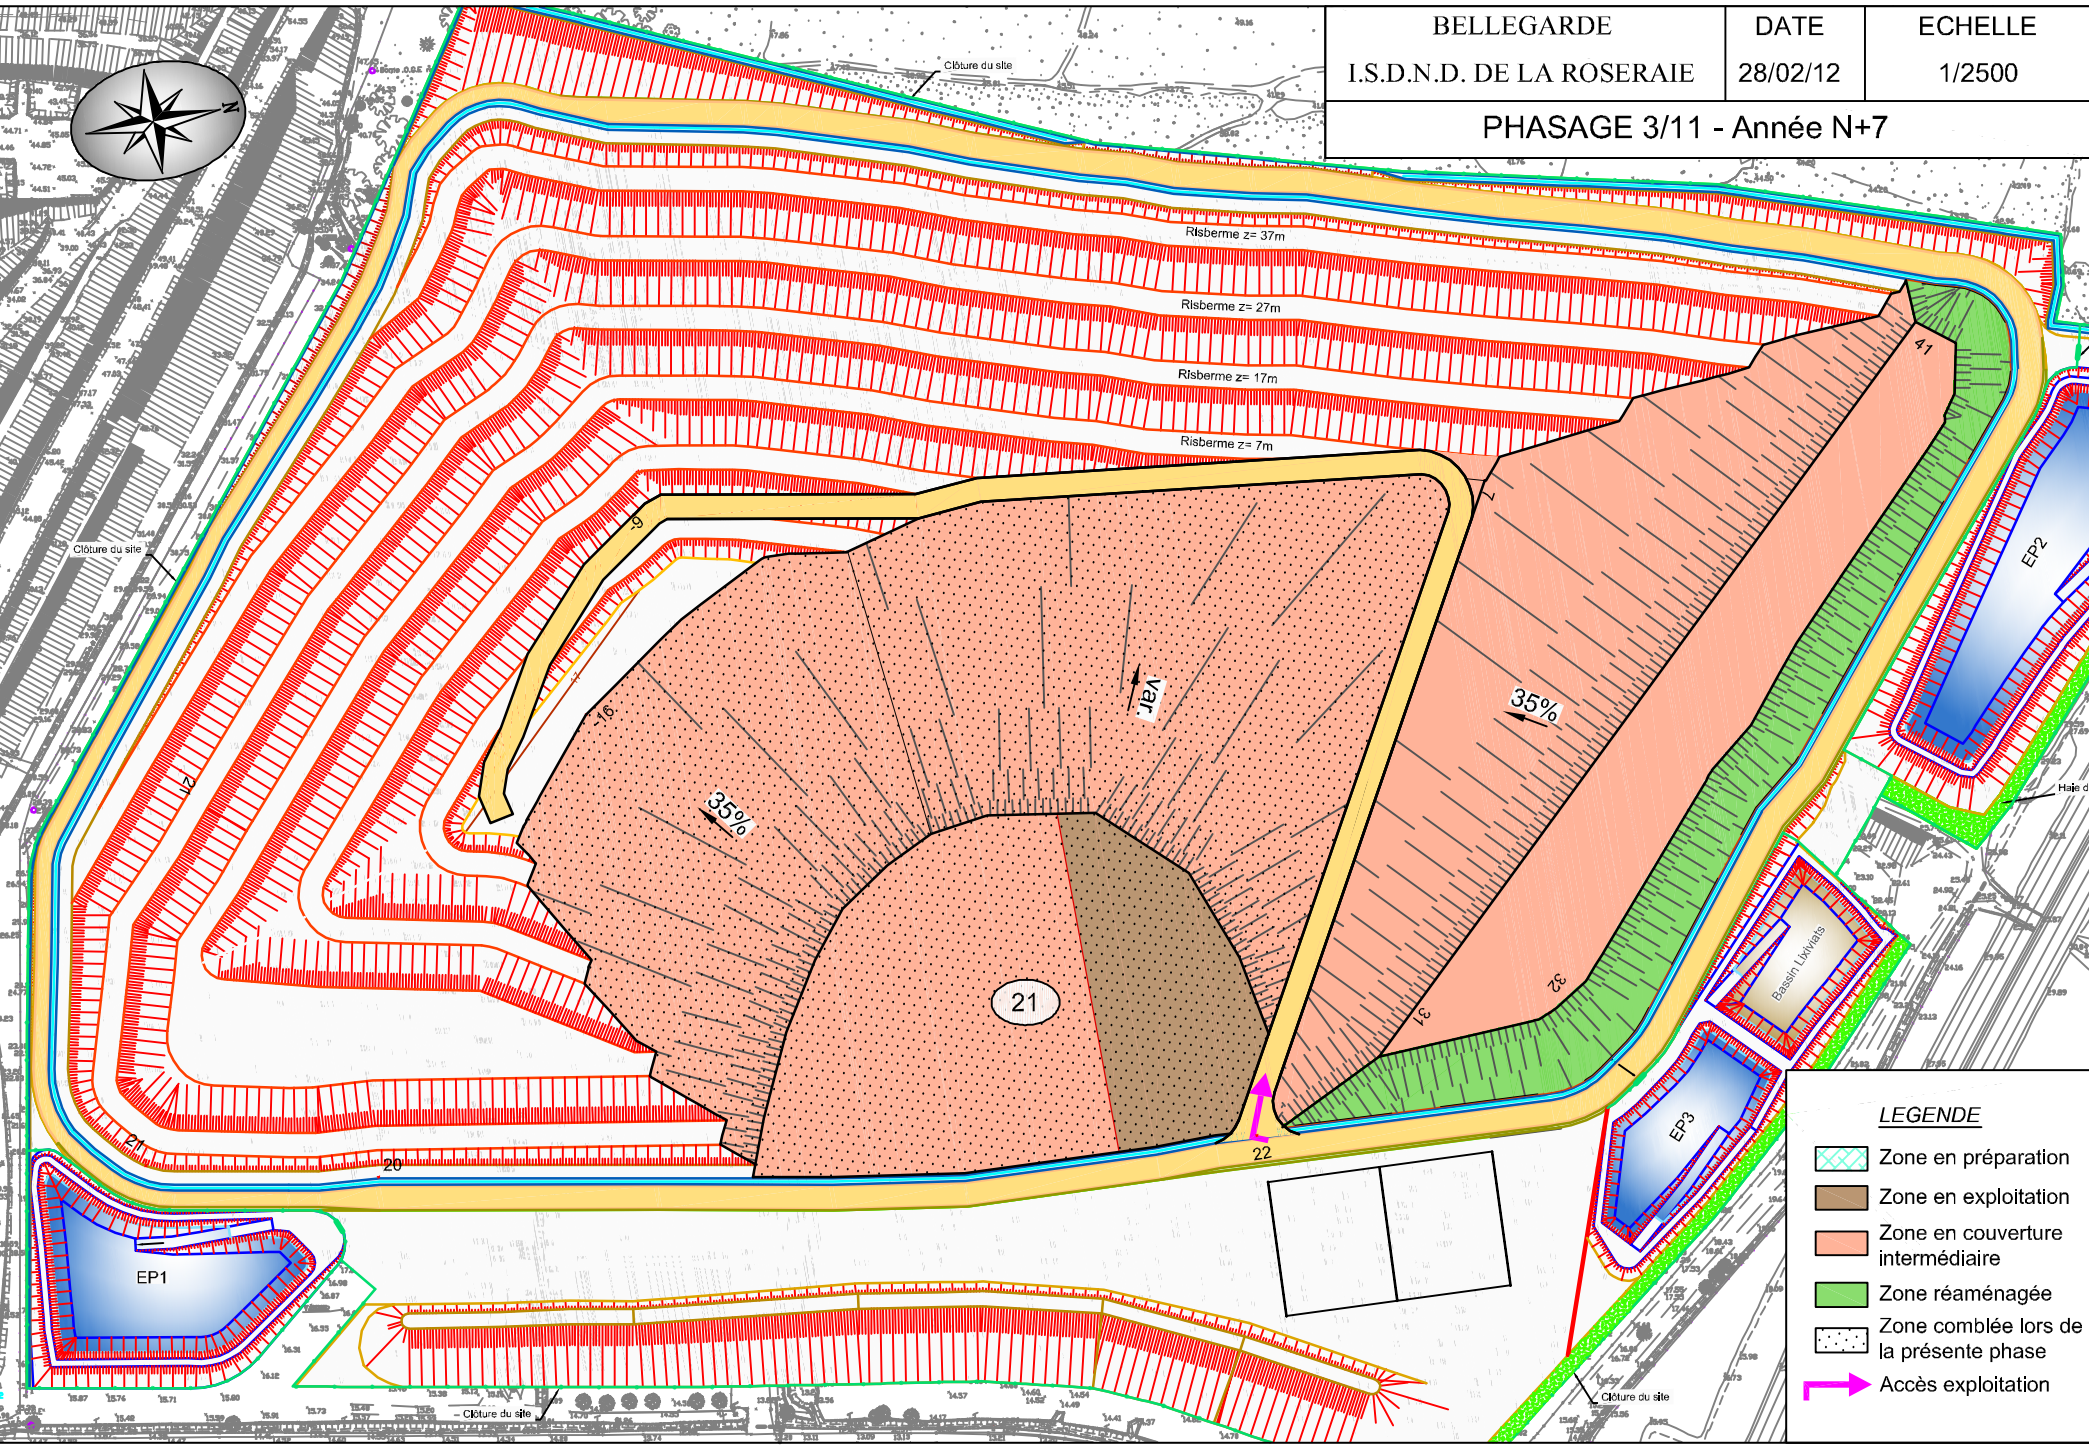


**LEGENDE**






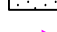
- Zone en préparation
- Zone en exploitation
- Zone en couverture intermédiaire
- Zone réaménagée
- Zone comblée lors de la présente phase
- Accès exploitation

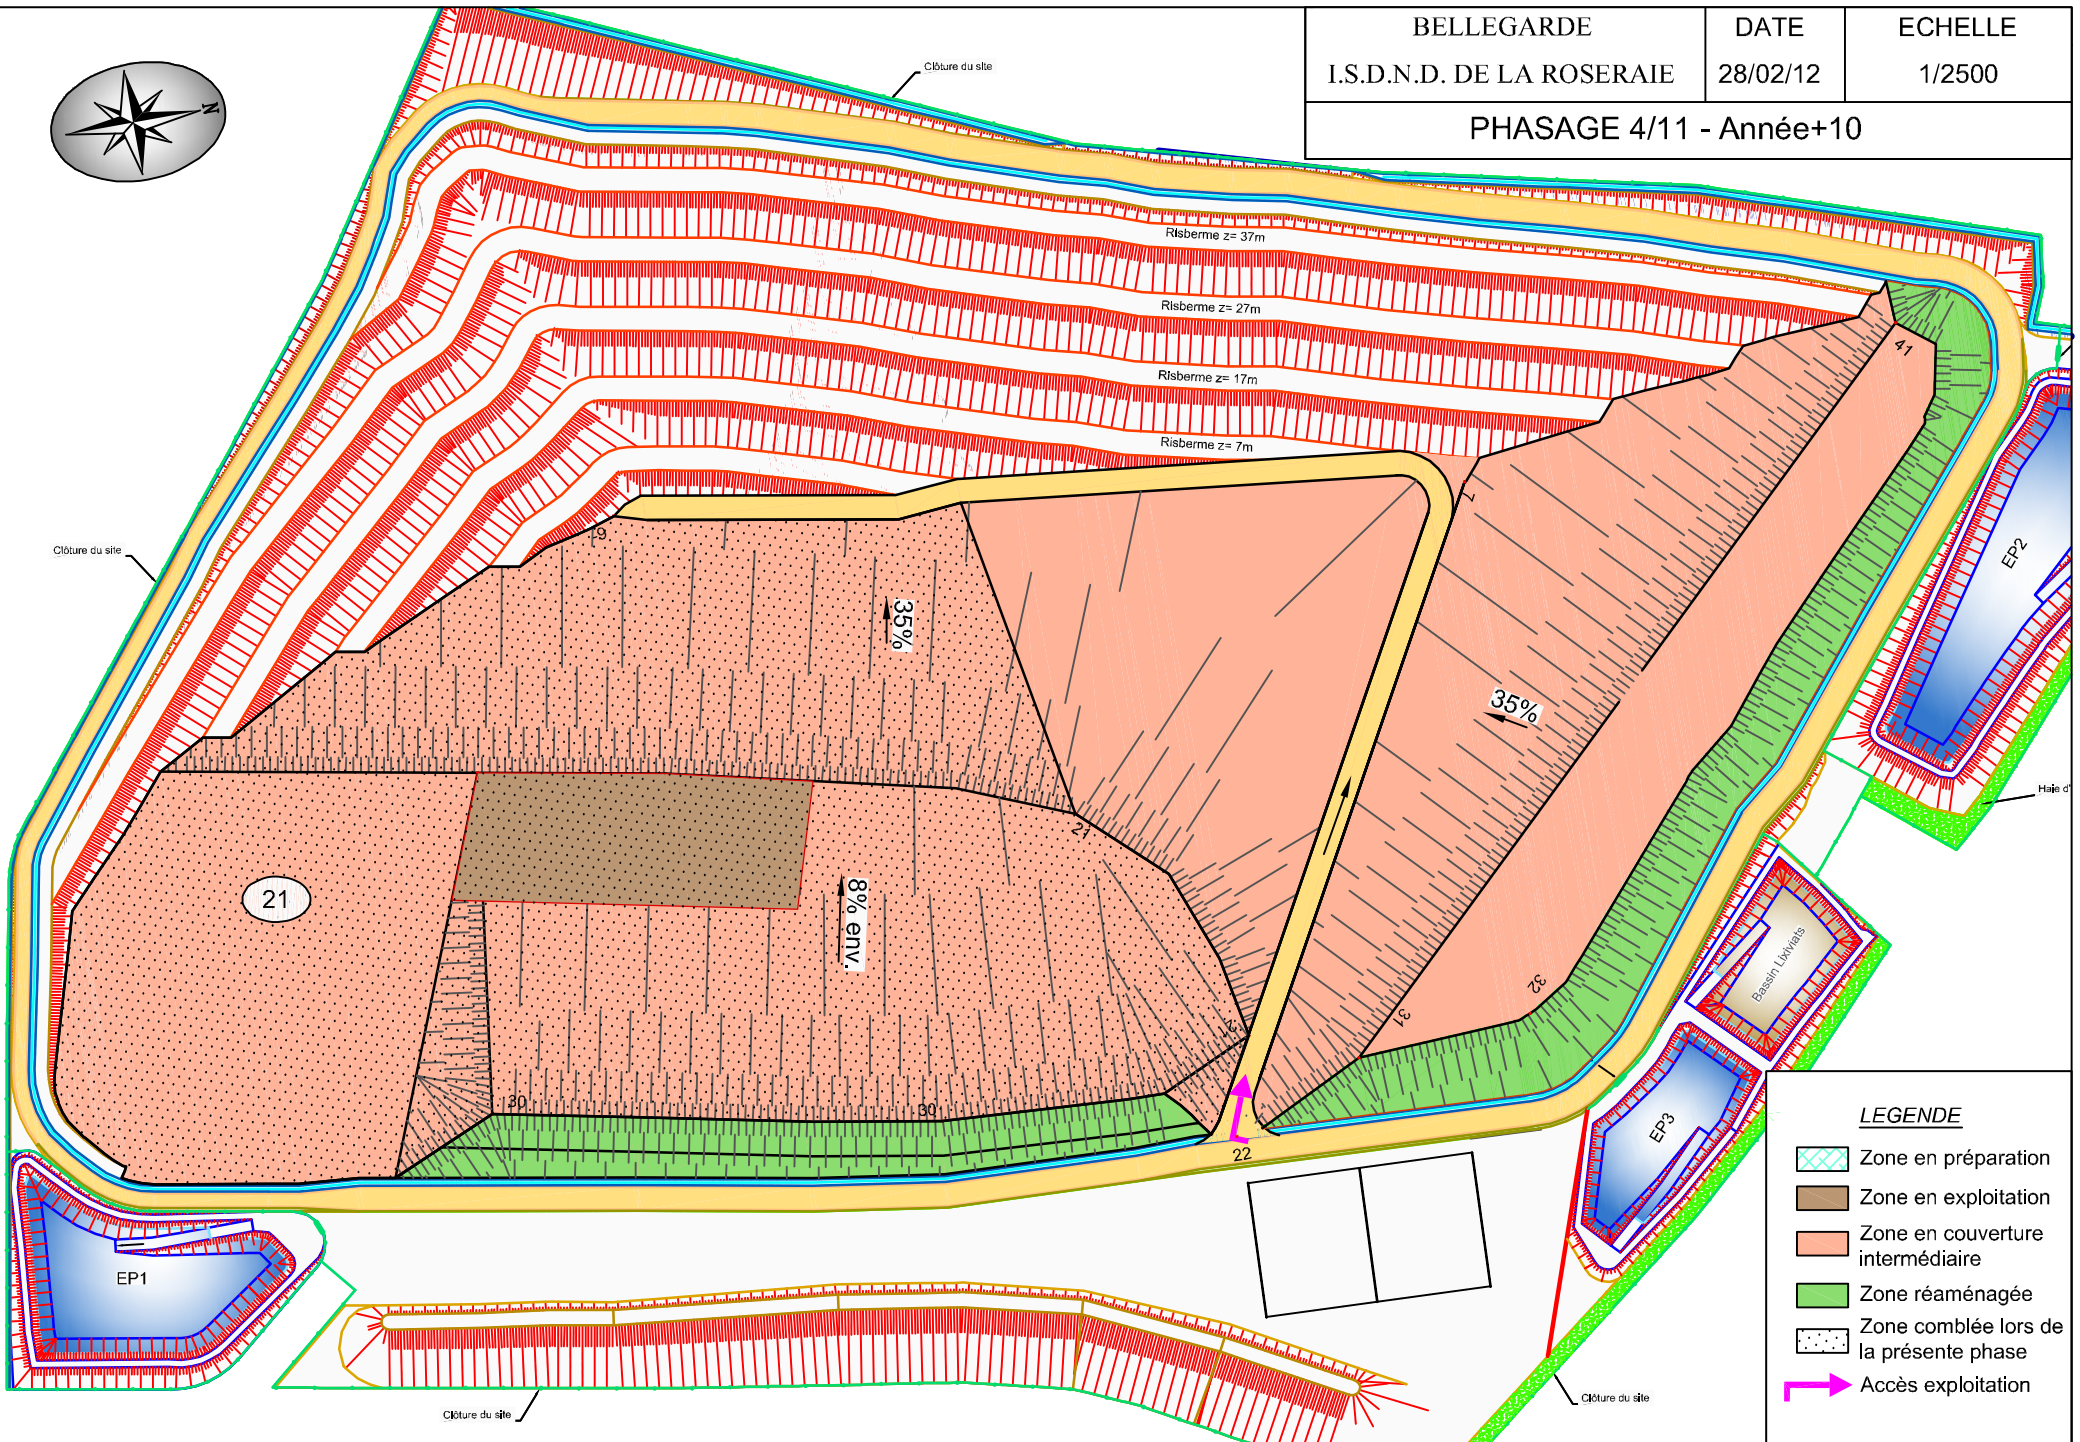


BELLEGARDE	DATE	ECHELLE
I.S.D.N.D. DE LA ROSERAIE	28/02/12	1/2500
PHASAGE 4/11 - Année+10		




**LEGENDE**

-  Zone en préparation
-  Zone en exploitation
-  Zone en couverture intermédiaire
-  Zone réaménagée
-  Zone comblée lors de la présente phase
-  Accès exploitation

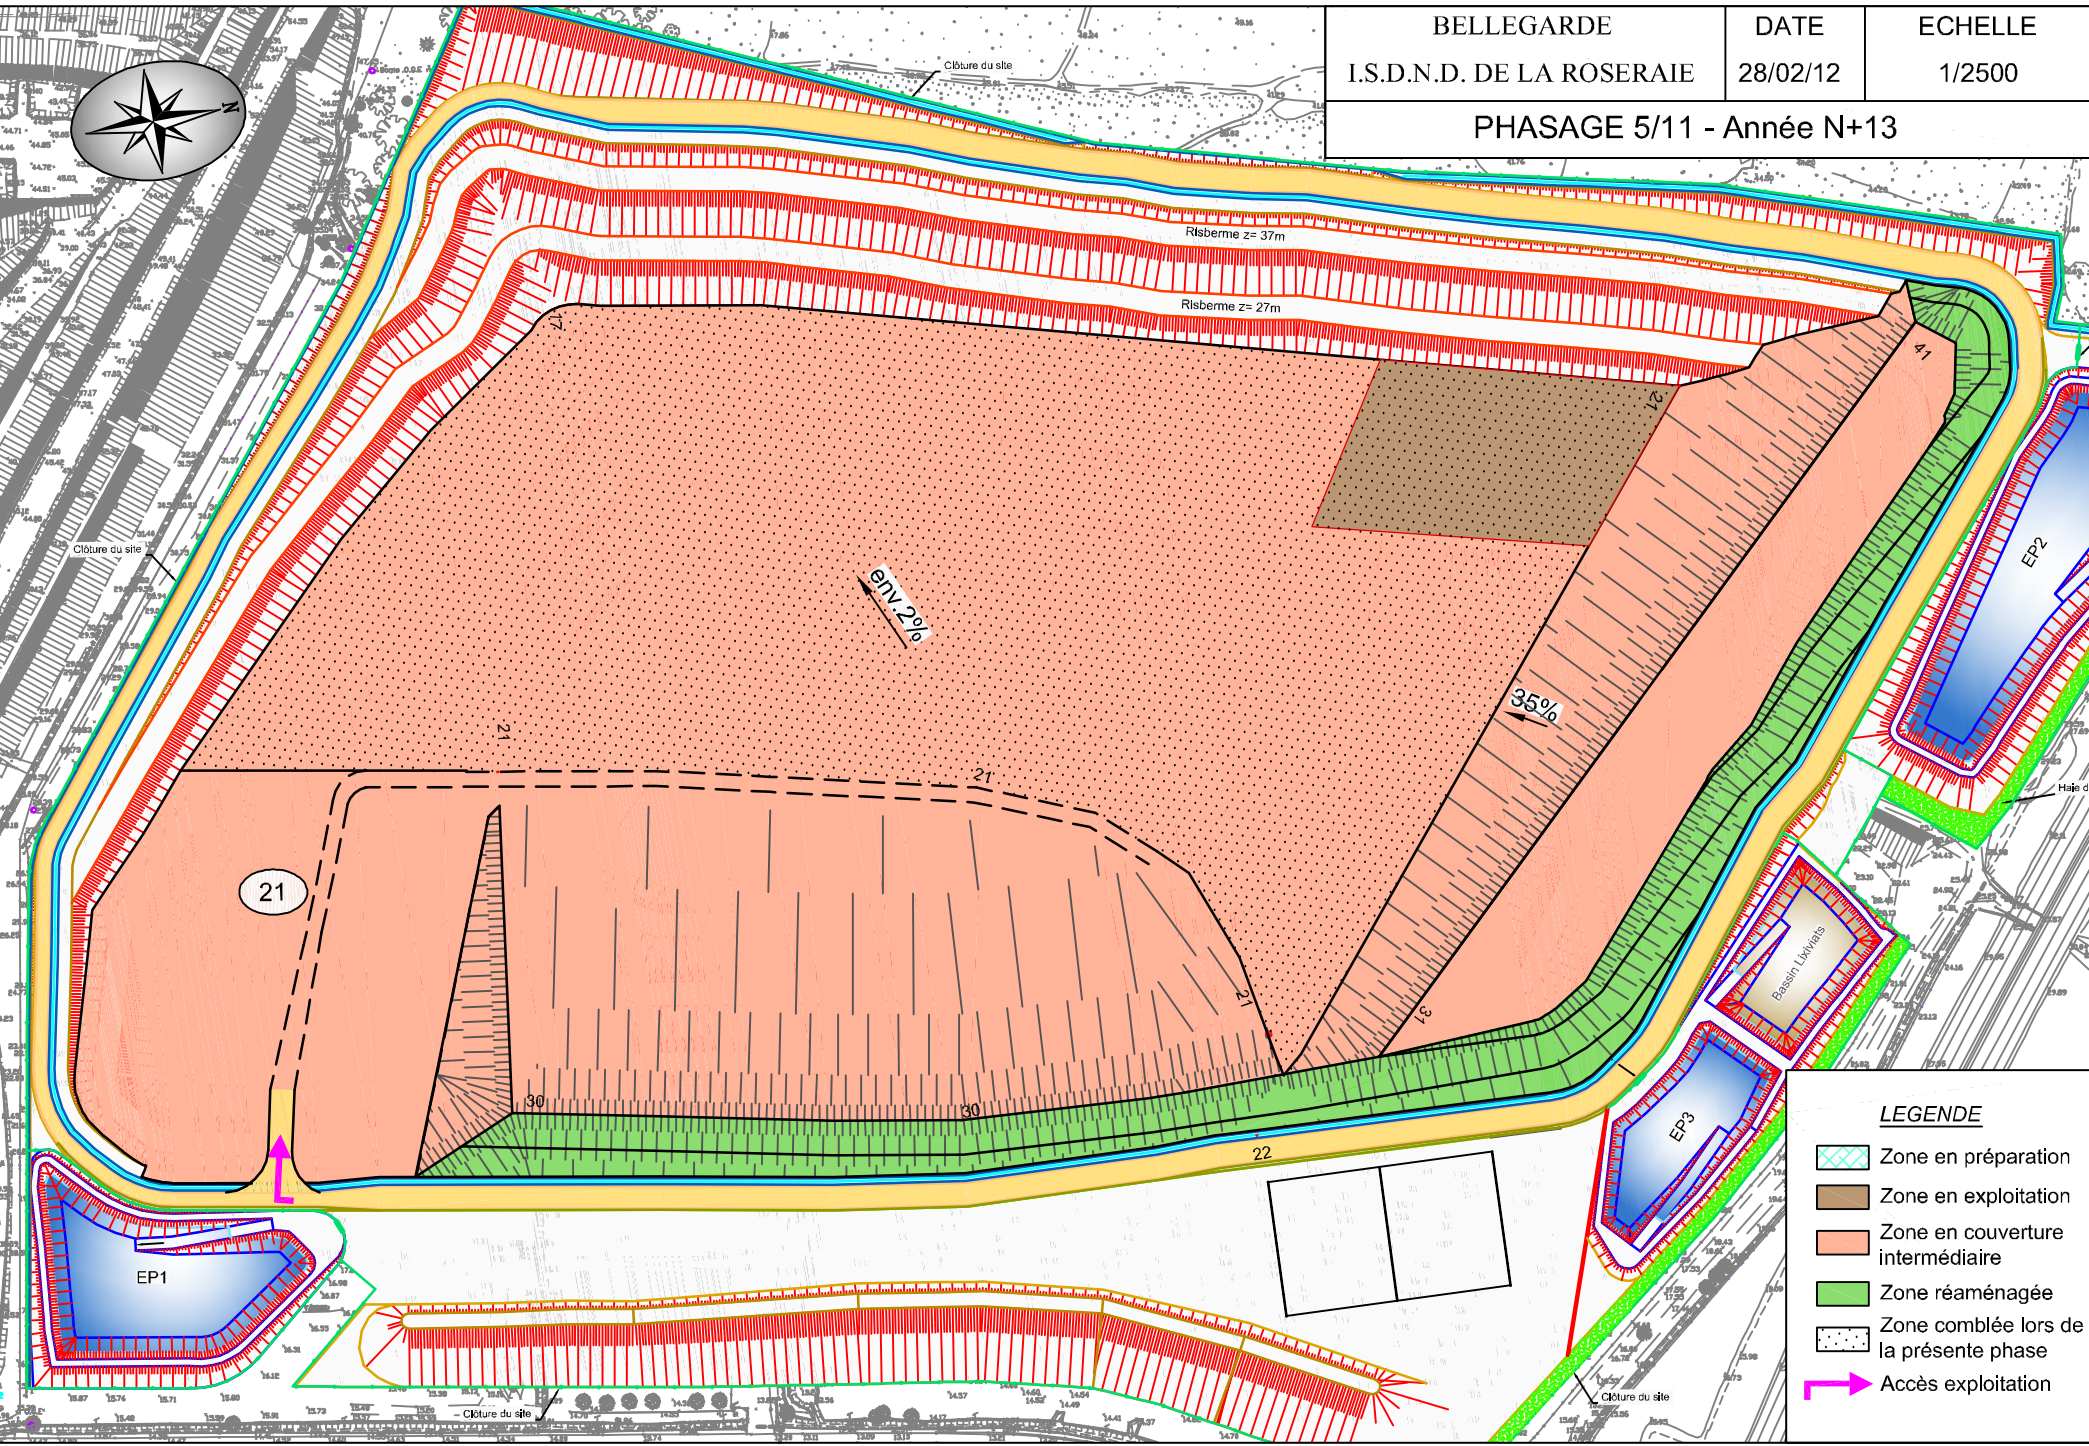



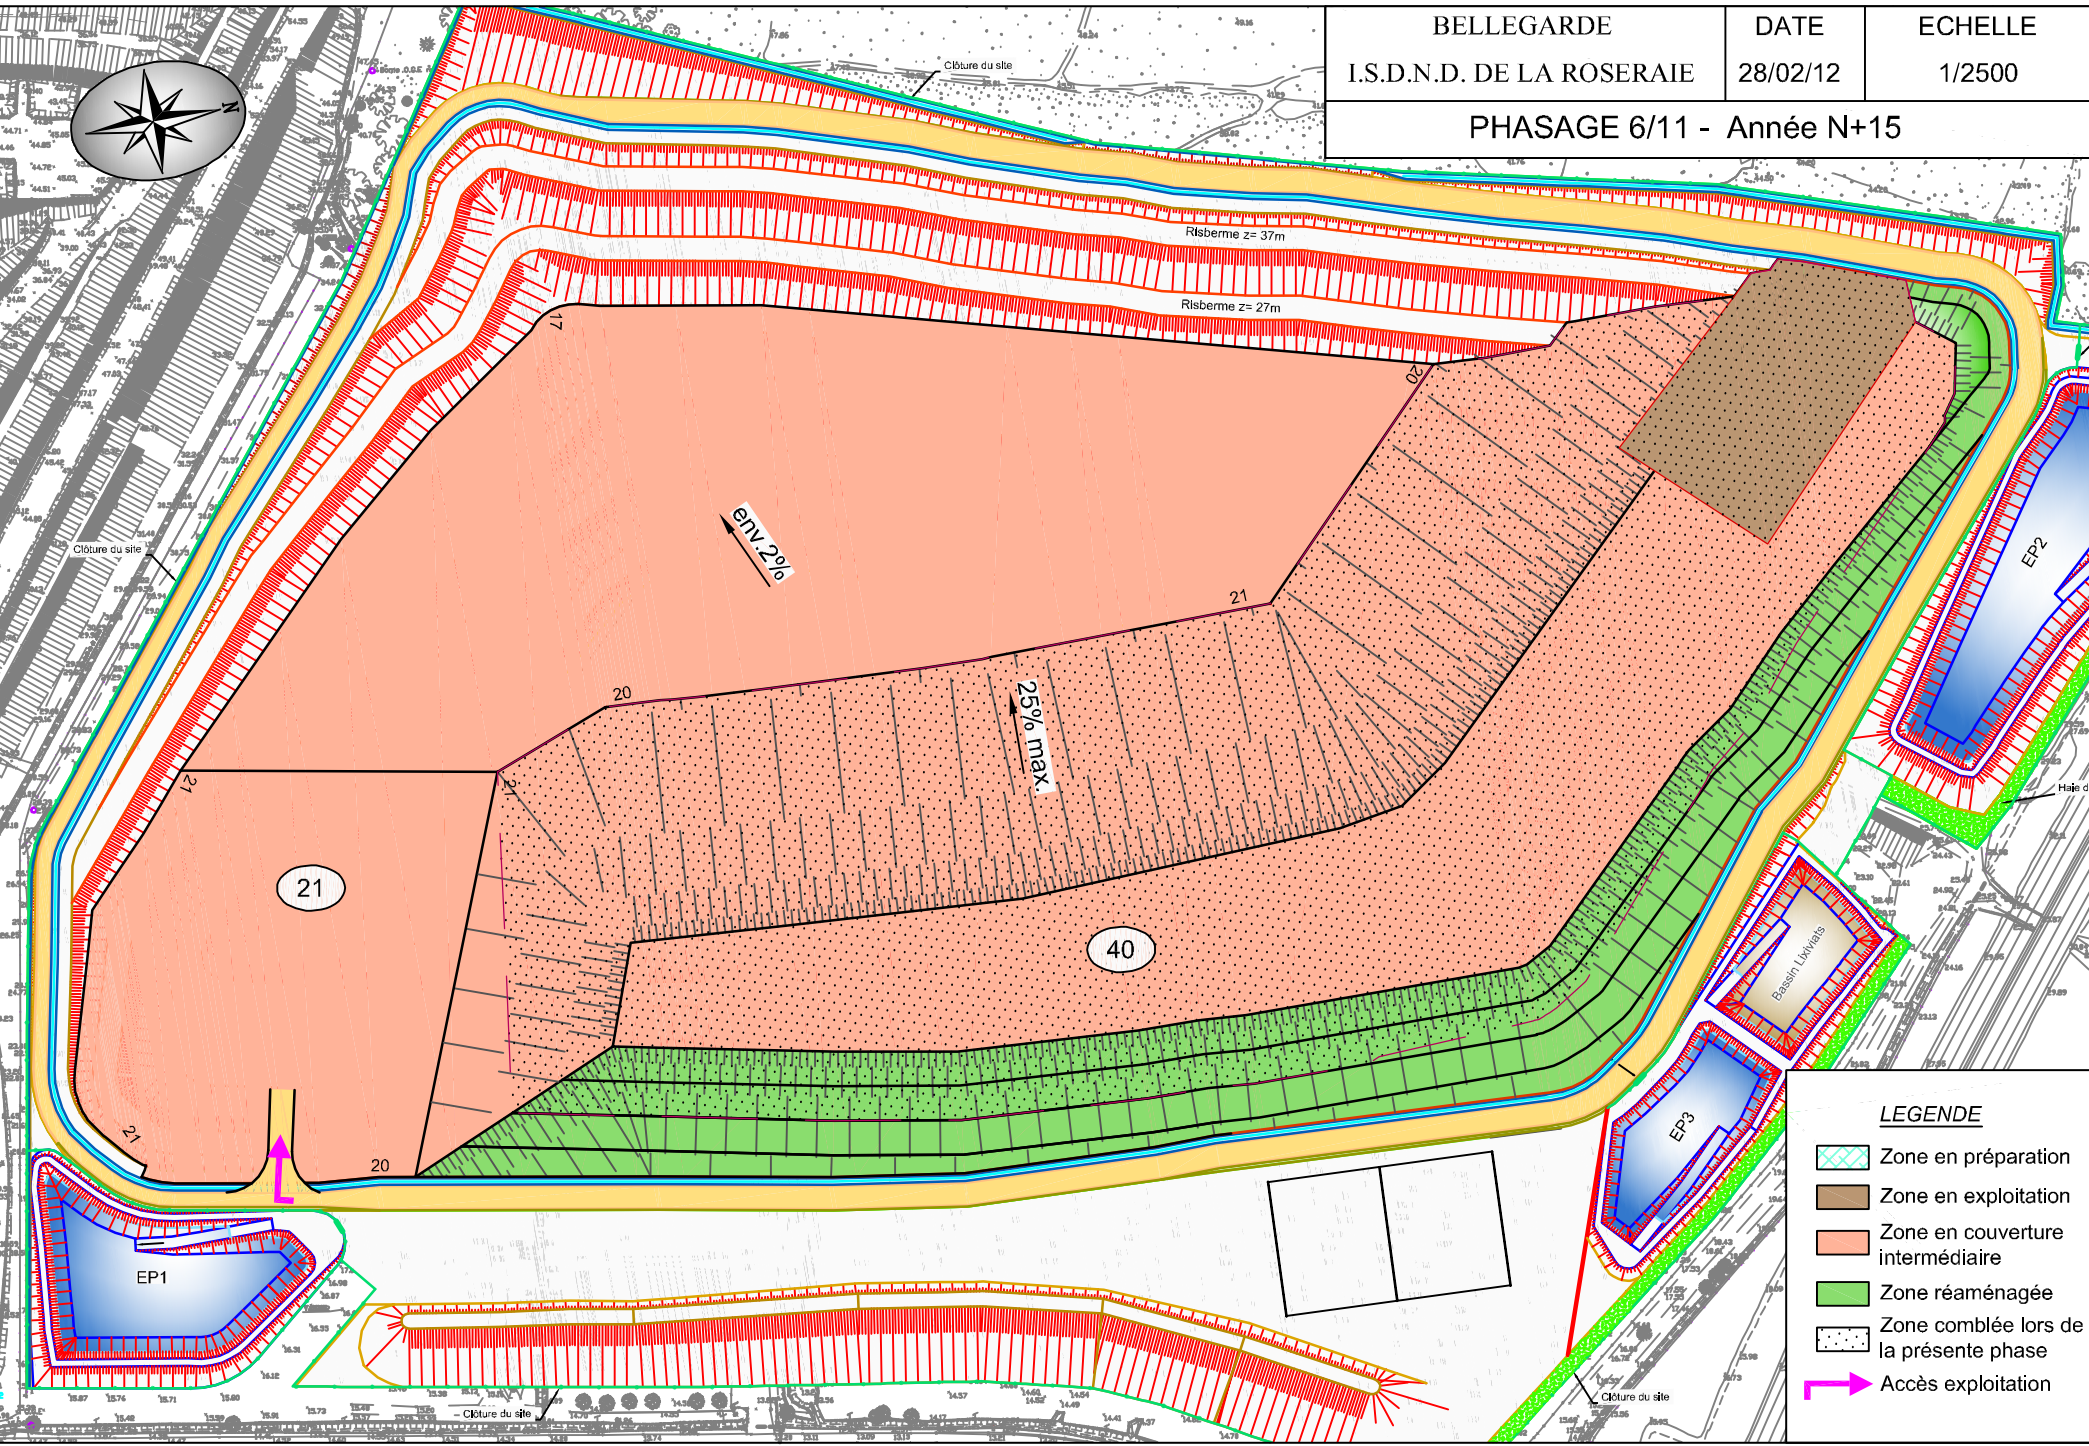



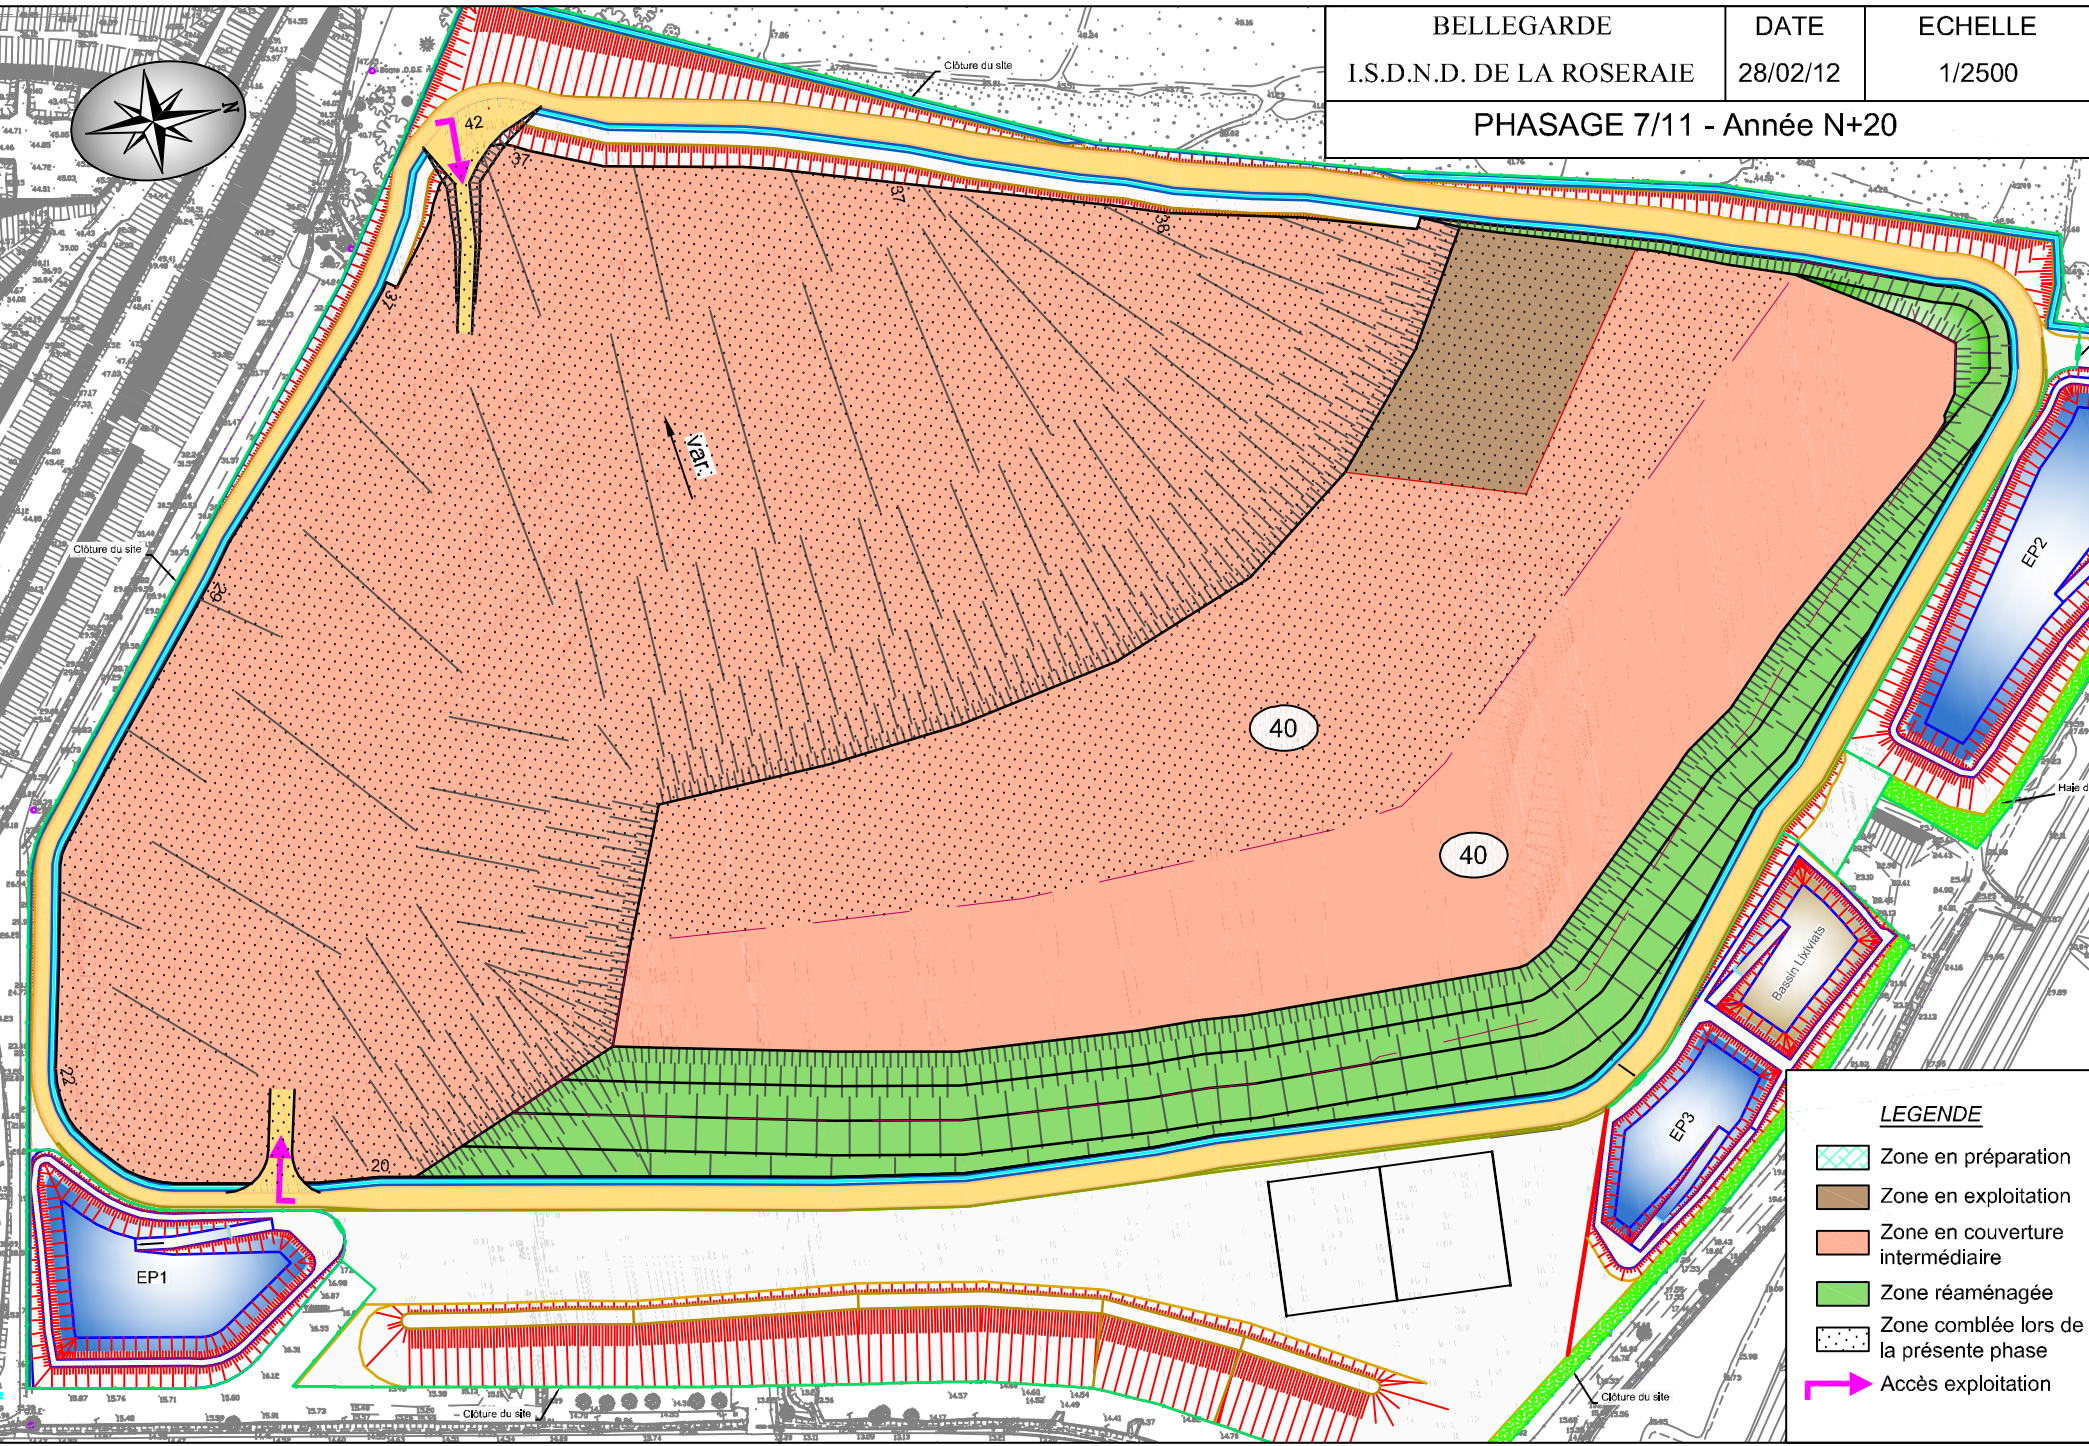
**LEGENDE**

- Zone en préparation
- Zone en exploitation
- Zone en couverture intermédiaire
- Zone réaménagée
- Zone comblée lors de la présente phase
- Accès exploitation



**LEGENDE**

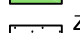-  Zone en préparation
-  Zone en exploitation
-  Zone en couverture intermédiaire
-  Zone réaménagée
-  Zone comblée lors de la présente phase
-  Accès exploitation




**LEGENDE**







- Zone en préparation
- Zone en exploitation
- Zone en couverture intermédiaire
- Zone réaménagée
- Zone comblée lors de la présente phase
- Accès exploitation

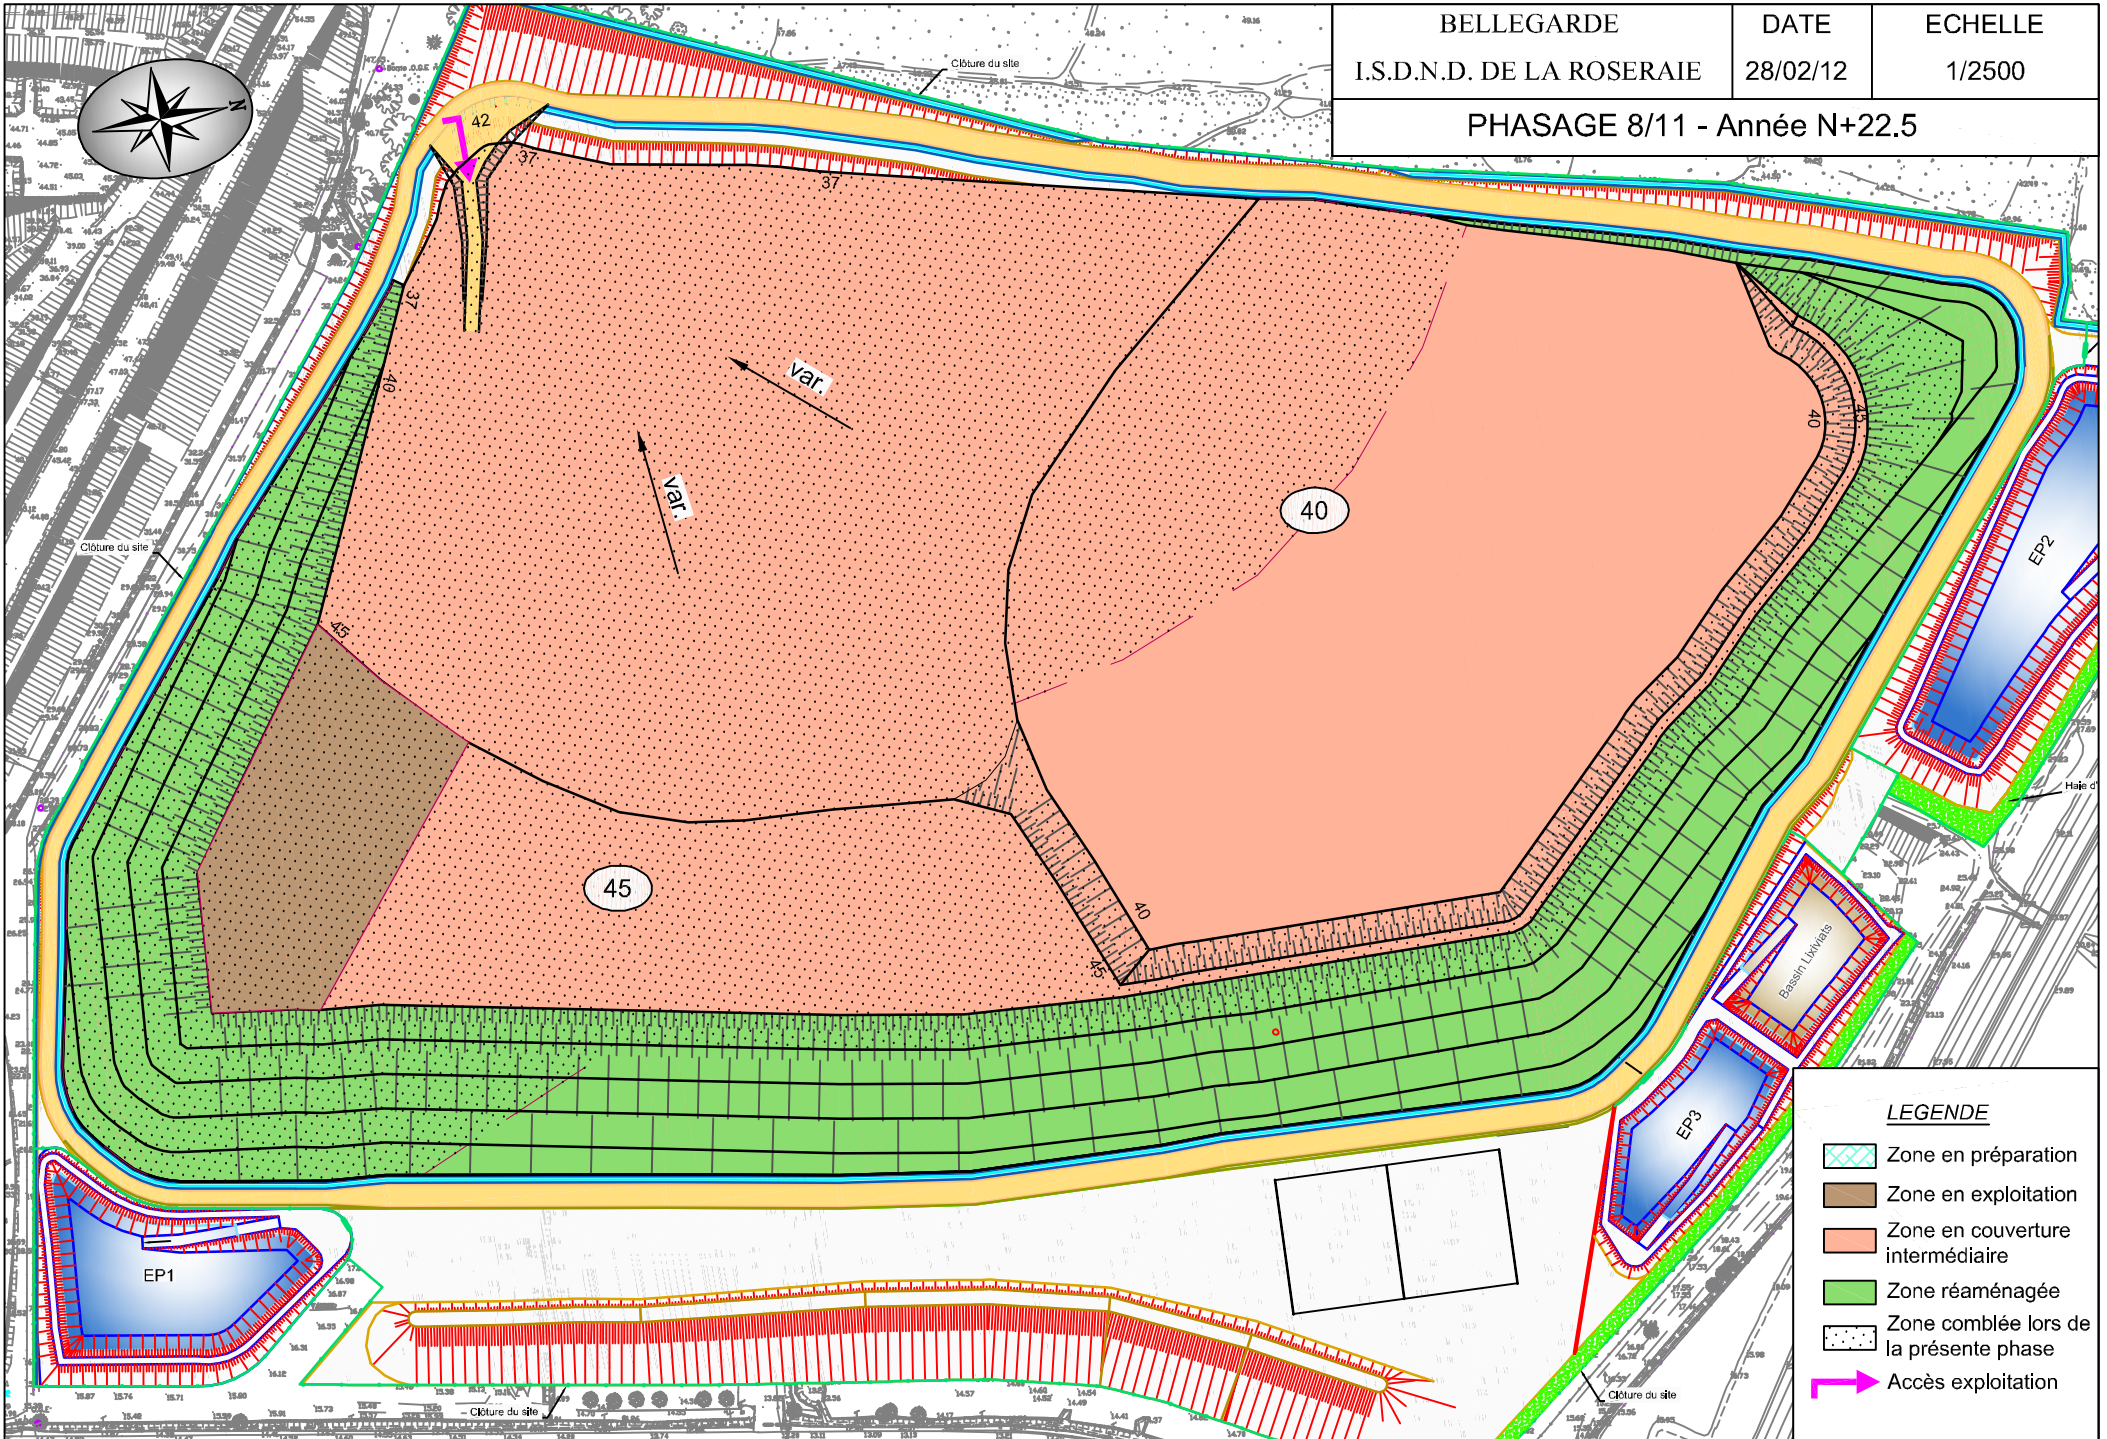


BELLEGARDE	DATE	ECHELLE
I.S.D.N.D. DE LA ROSERAIE	28/02/12	1/2500
PHASAGE 8/11 - Année N+22.5		



**LEGENDE**

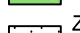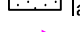
-  Zone en préparation
-  Zone en exploitation
-  Zone en couverture intermédiaire
-  Zone réaménagée
-  Zone comblée lors de la présente phase
-  Accès exploitation



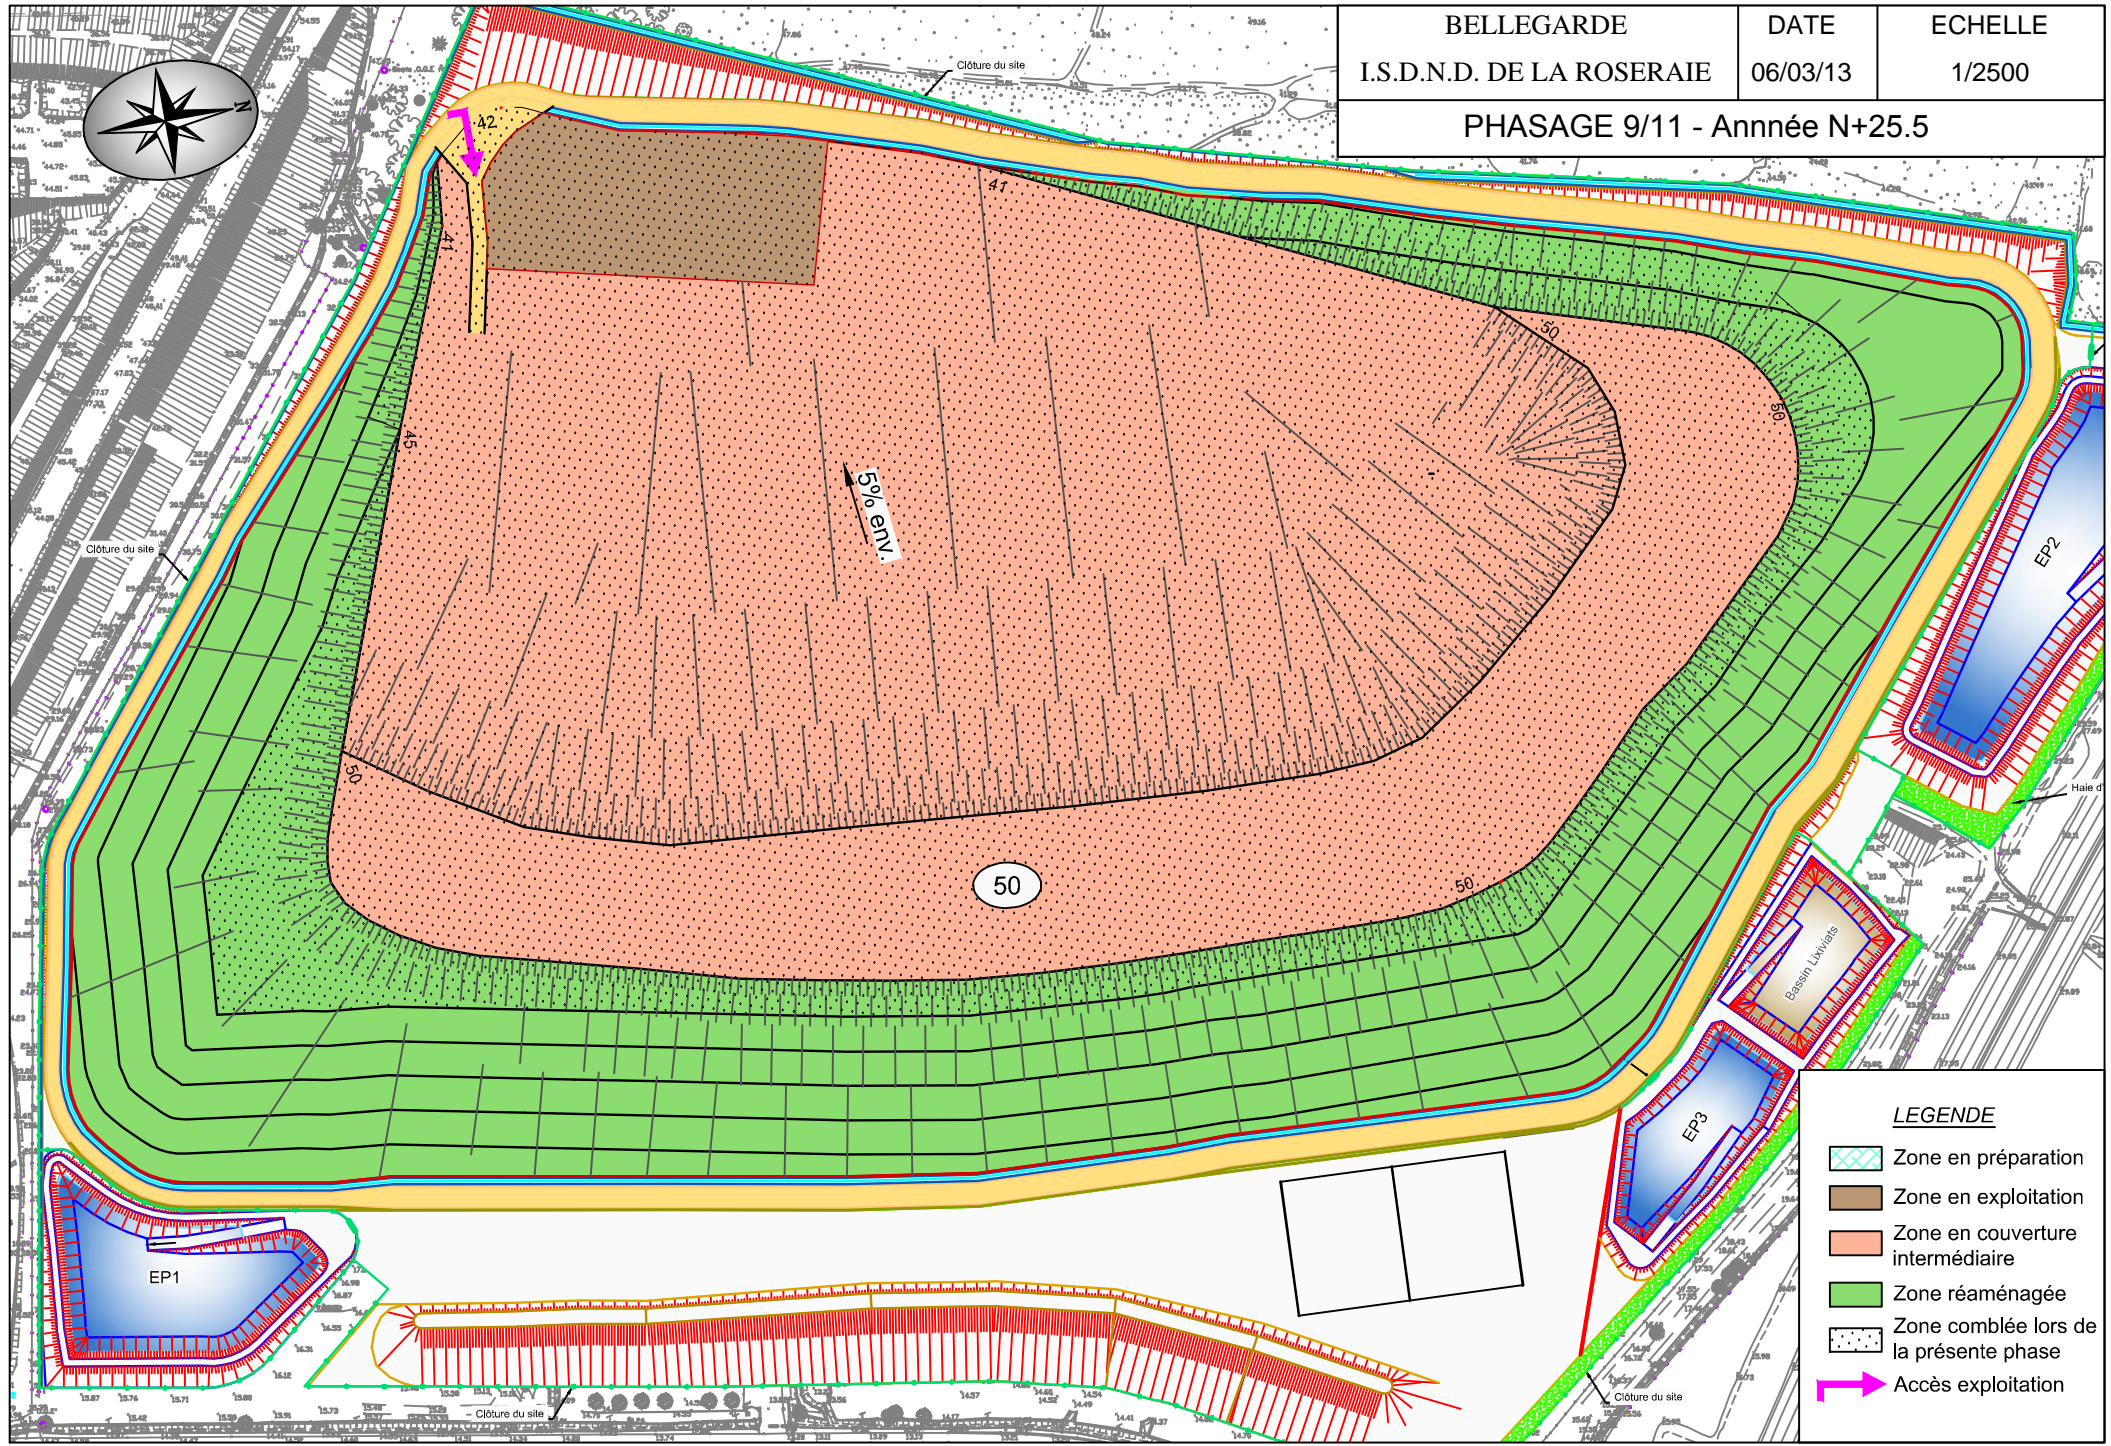


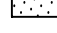
BELLEGARDE	DATE	ECHELLE
I.S.D.N.D. DE LA ROSERAIE	06/03/13	1/2500
PHASAGE 9/11 - Année N+25.5		

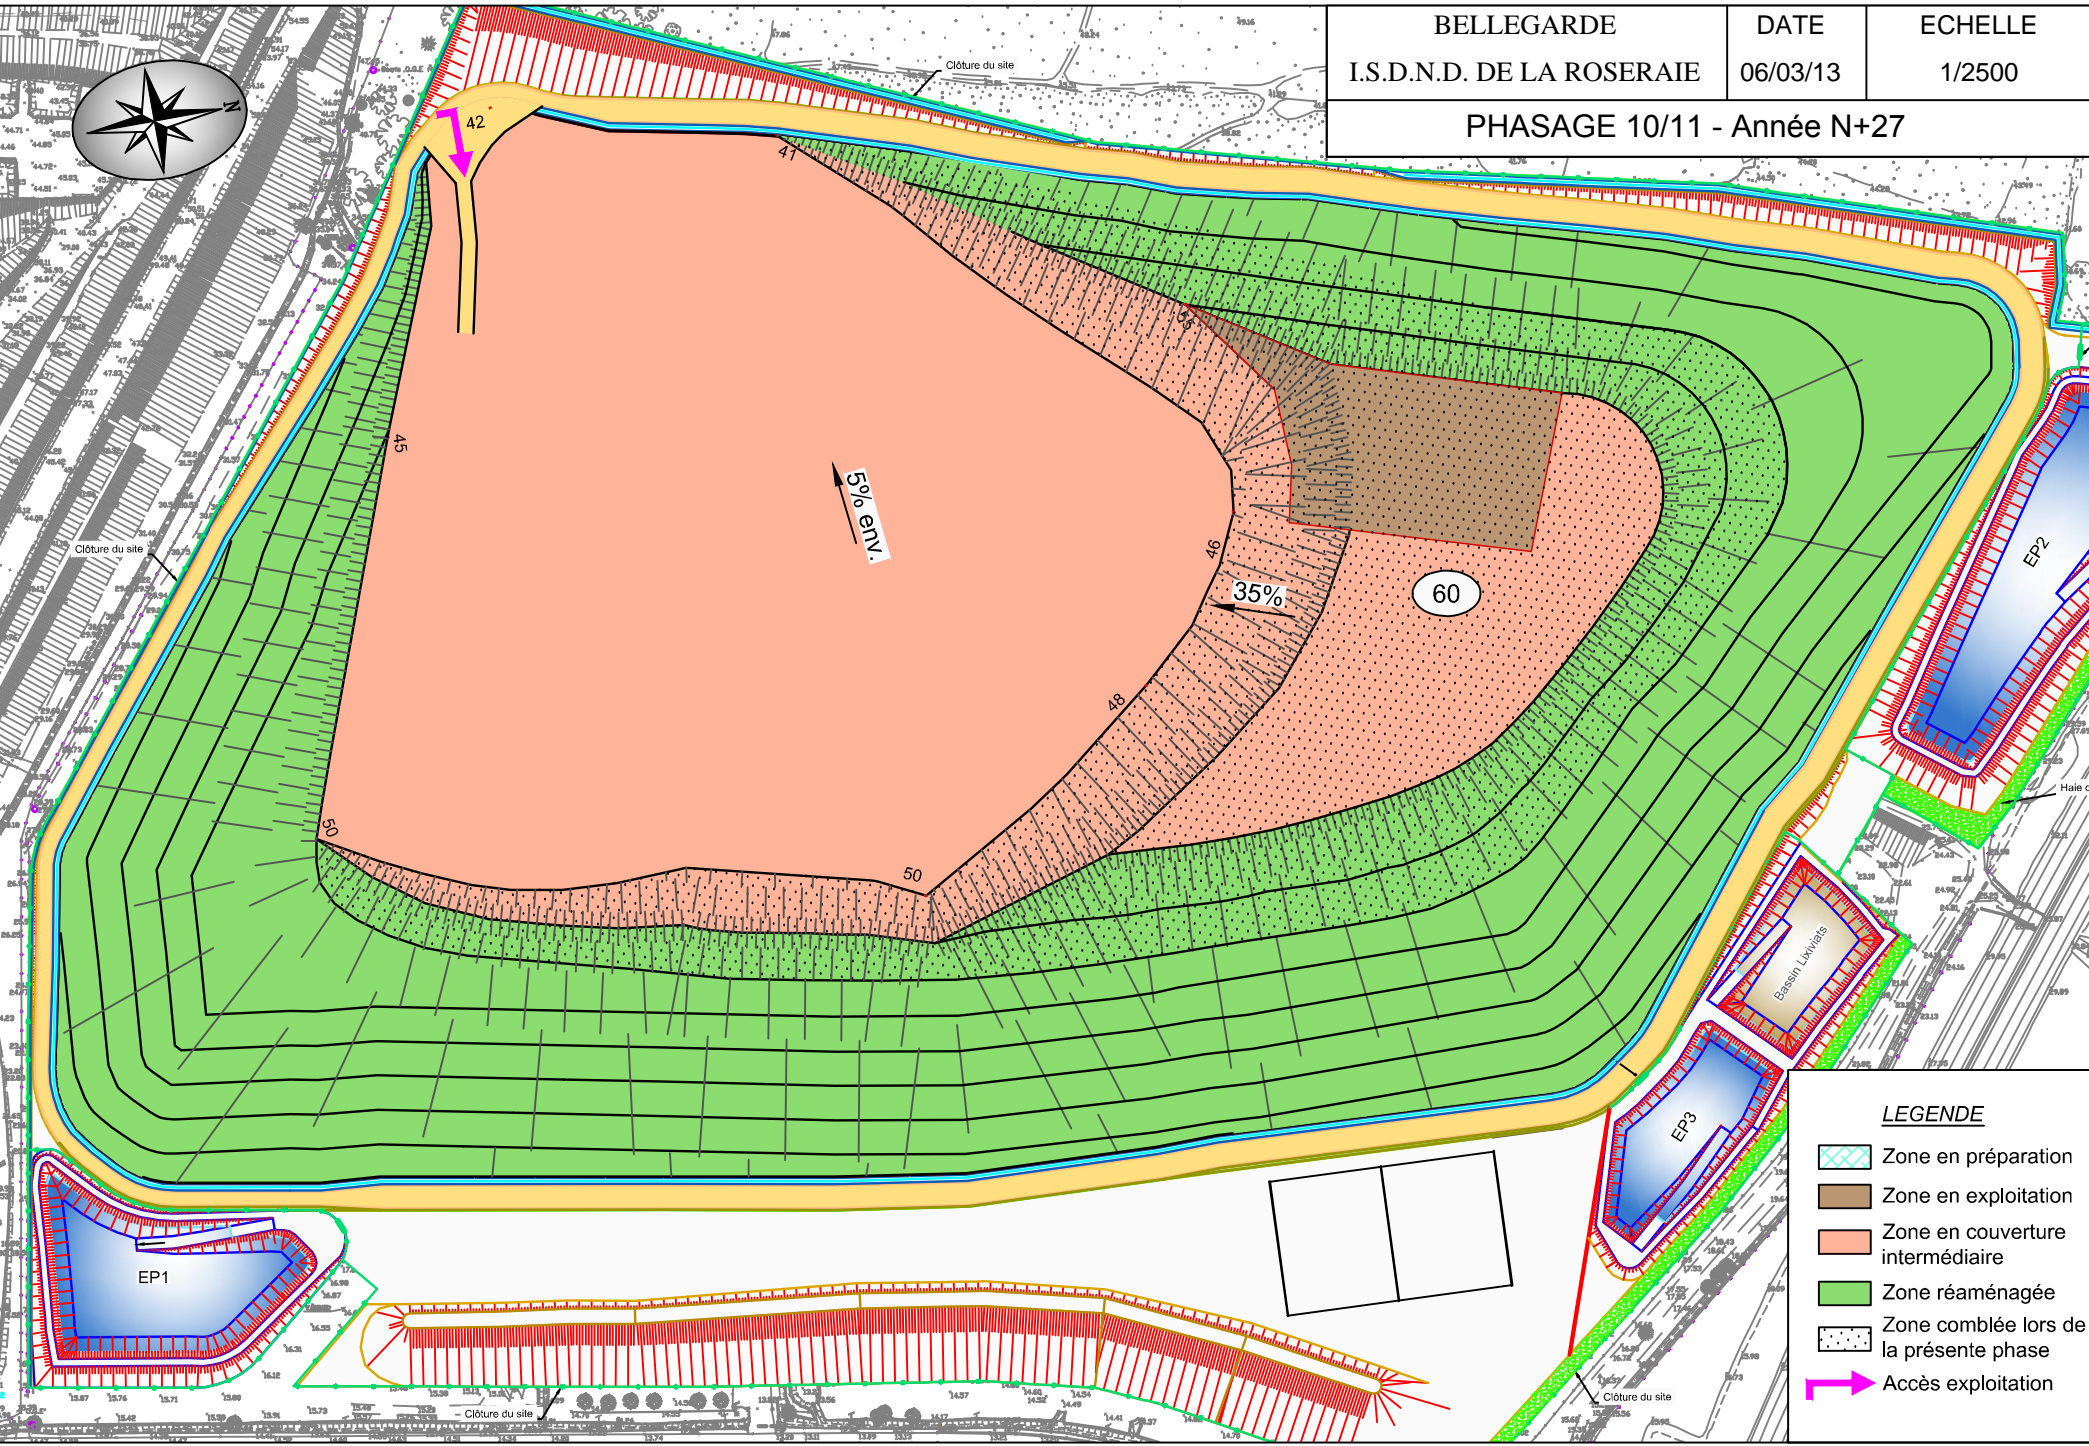


**LEGENDE**

	Zone en préparation
	Zone en exploitation
	Zone en couverture intermédiaire
	Zone réaménagée
	Zone comblée lors de la présente phase
	Accès exploitation



- LEGENDE**
-  Zone en préparation
  -  Zone en exploitation
  -  Zone en couverture intermédiaire
  -  Zone réaménagée
  -  Zone comblée lors de la présente phase
  -  Accès exploitation

BELLEGARDE	DATE	ECHELLE
I.S.D.N.D. DE LA ROSERAIE	06/03/13	1/2500
PHASAGE 11/11 - Année N+30		

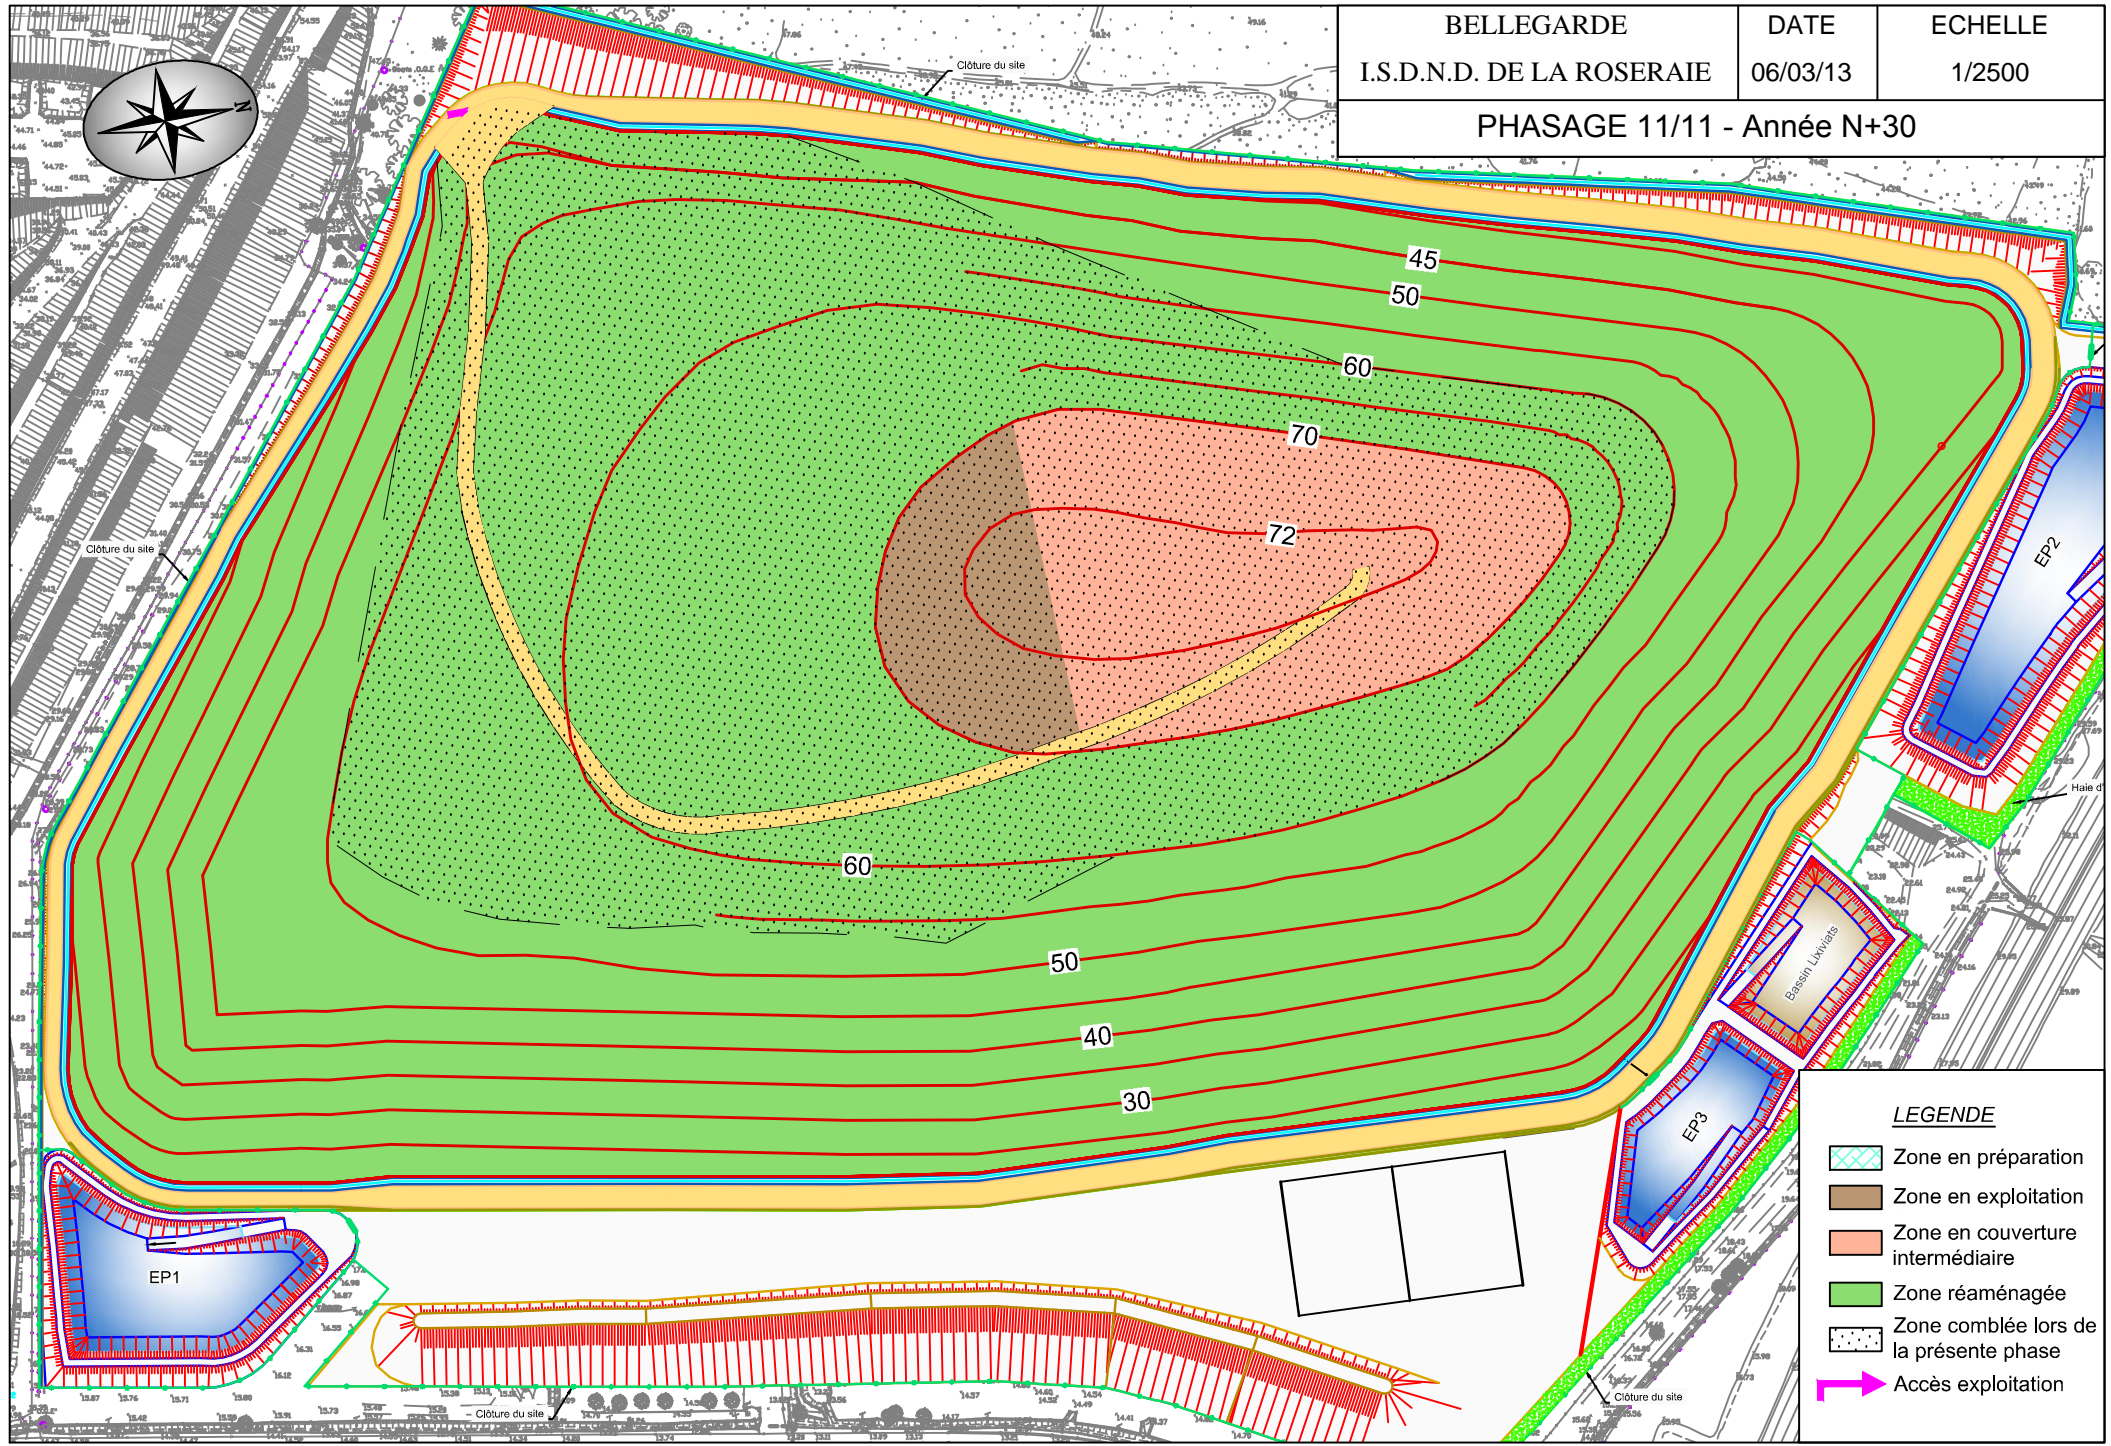

**LEGENDE**

	Zone en préparation
	Zone en exploitation
	Zone en couverture intermédiaire
	Zone réaménagée
	Zone comblée lors de la présente phase
	Accès exploitation