

## **PIECES GRAPHIQUES 7. PLAN, COUPE ET PHOTOGRAPHIES DES RESERVOIRS.**

**7.1. COMEIRAS**

**7.2. ROUCABIE**

**7.3. LE MOURIER**

**7.4. CASSANAS**

**7.5. LA ROUVIERE**

**7.6. LES LAUPIES**

**7.7. LES LAUPIETTES**

**7.8. LE VIALA**



**7.9. PRUNARET + TRAITEMENT UV**

**7.10. RESERVOIR DU CAMPING DE LA PENSIERE**



**N.B. Ces documents (5.1 à 5.9) ont été établis dans le cadre de l'élaboration du Schéma Directeur d'Alimentation en Eau Potable (SDAEP) finalisé en janvier 2015 par le BET GINGER devenu OTEIS.**

**Les photographies de la pièce 7.10 ont été fournies par l'Agence Régionale de Santé.**

# Réservoir de COMEIRAS Schéma de principe

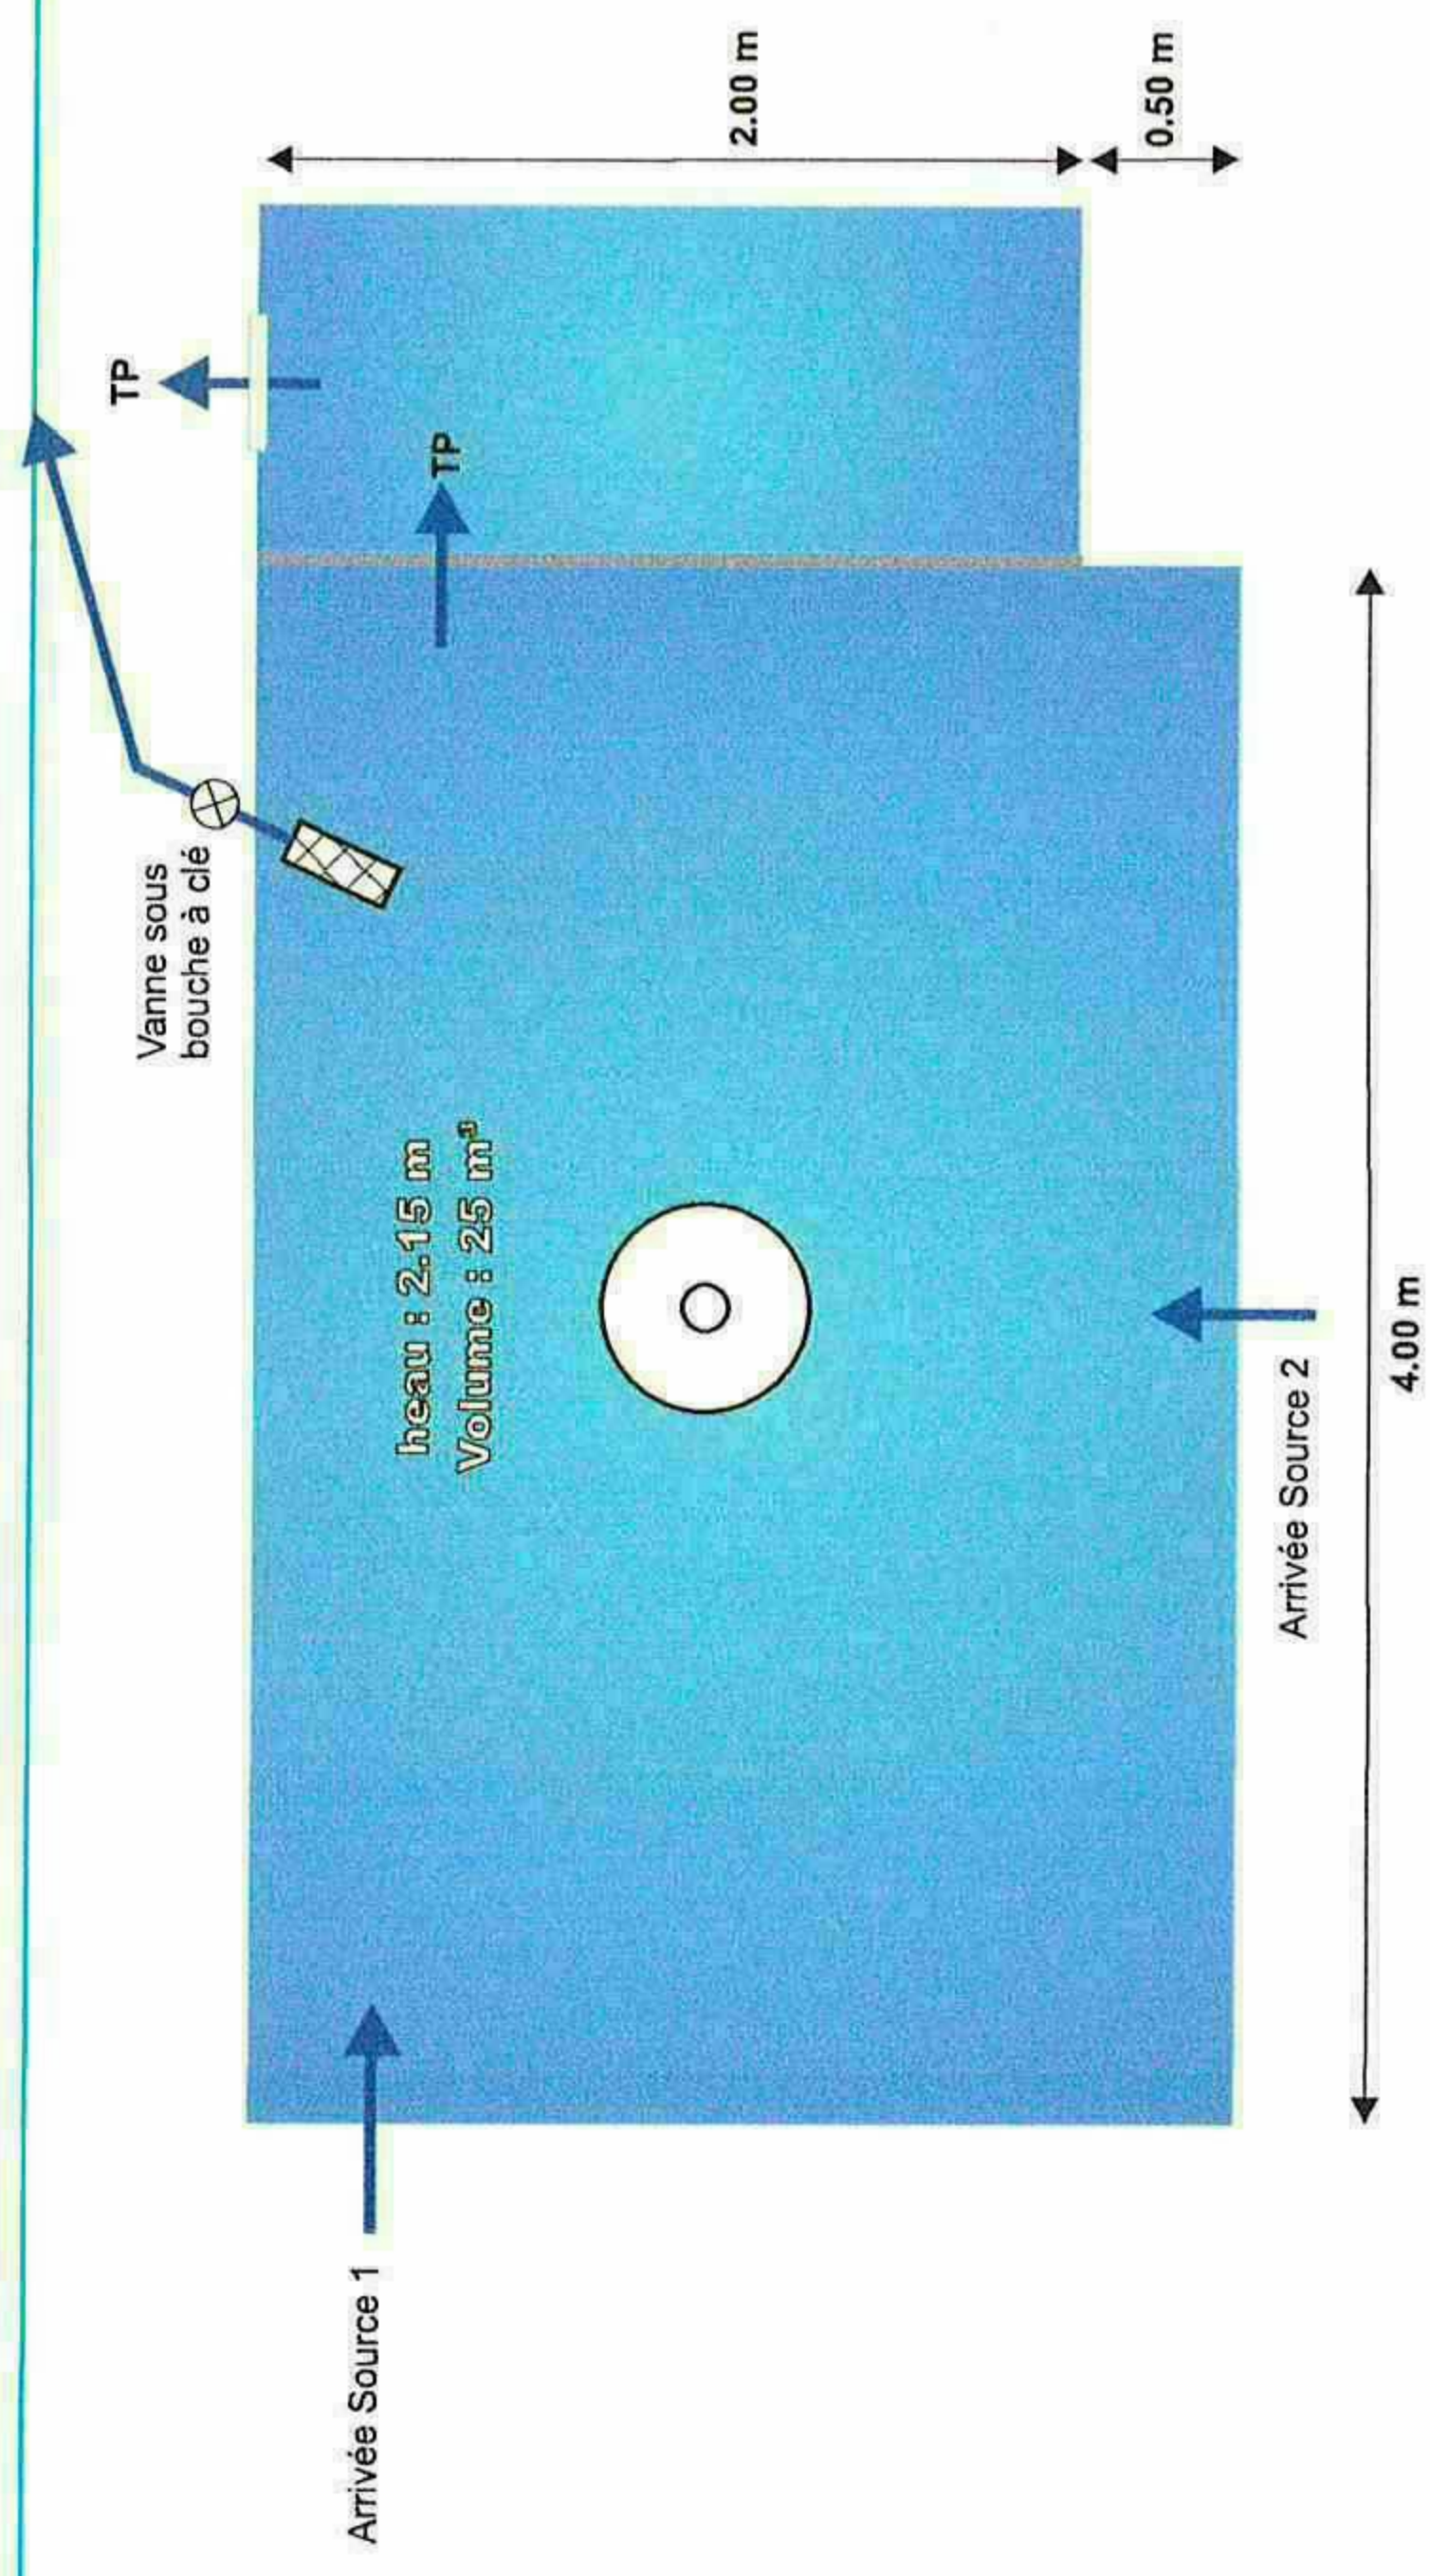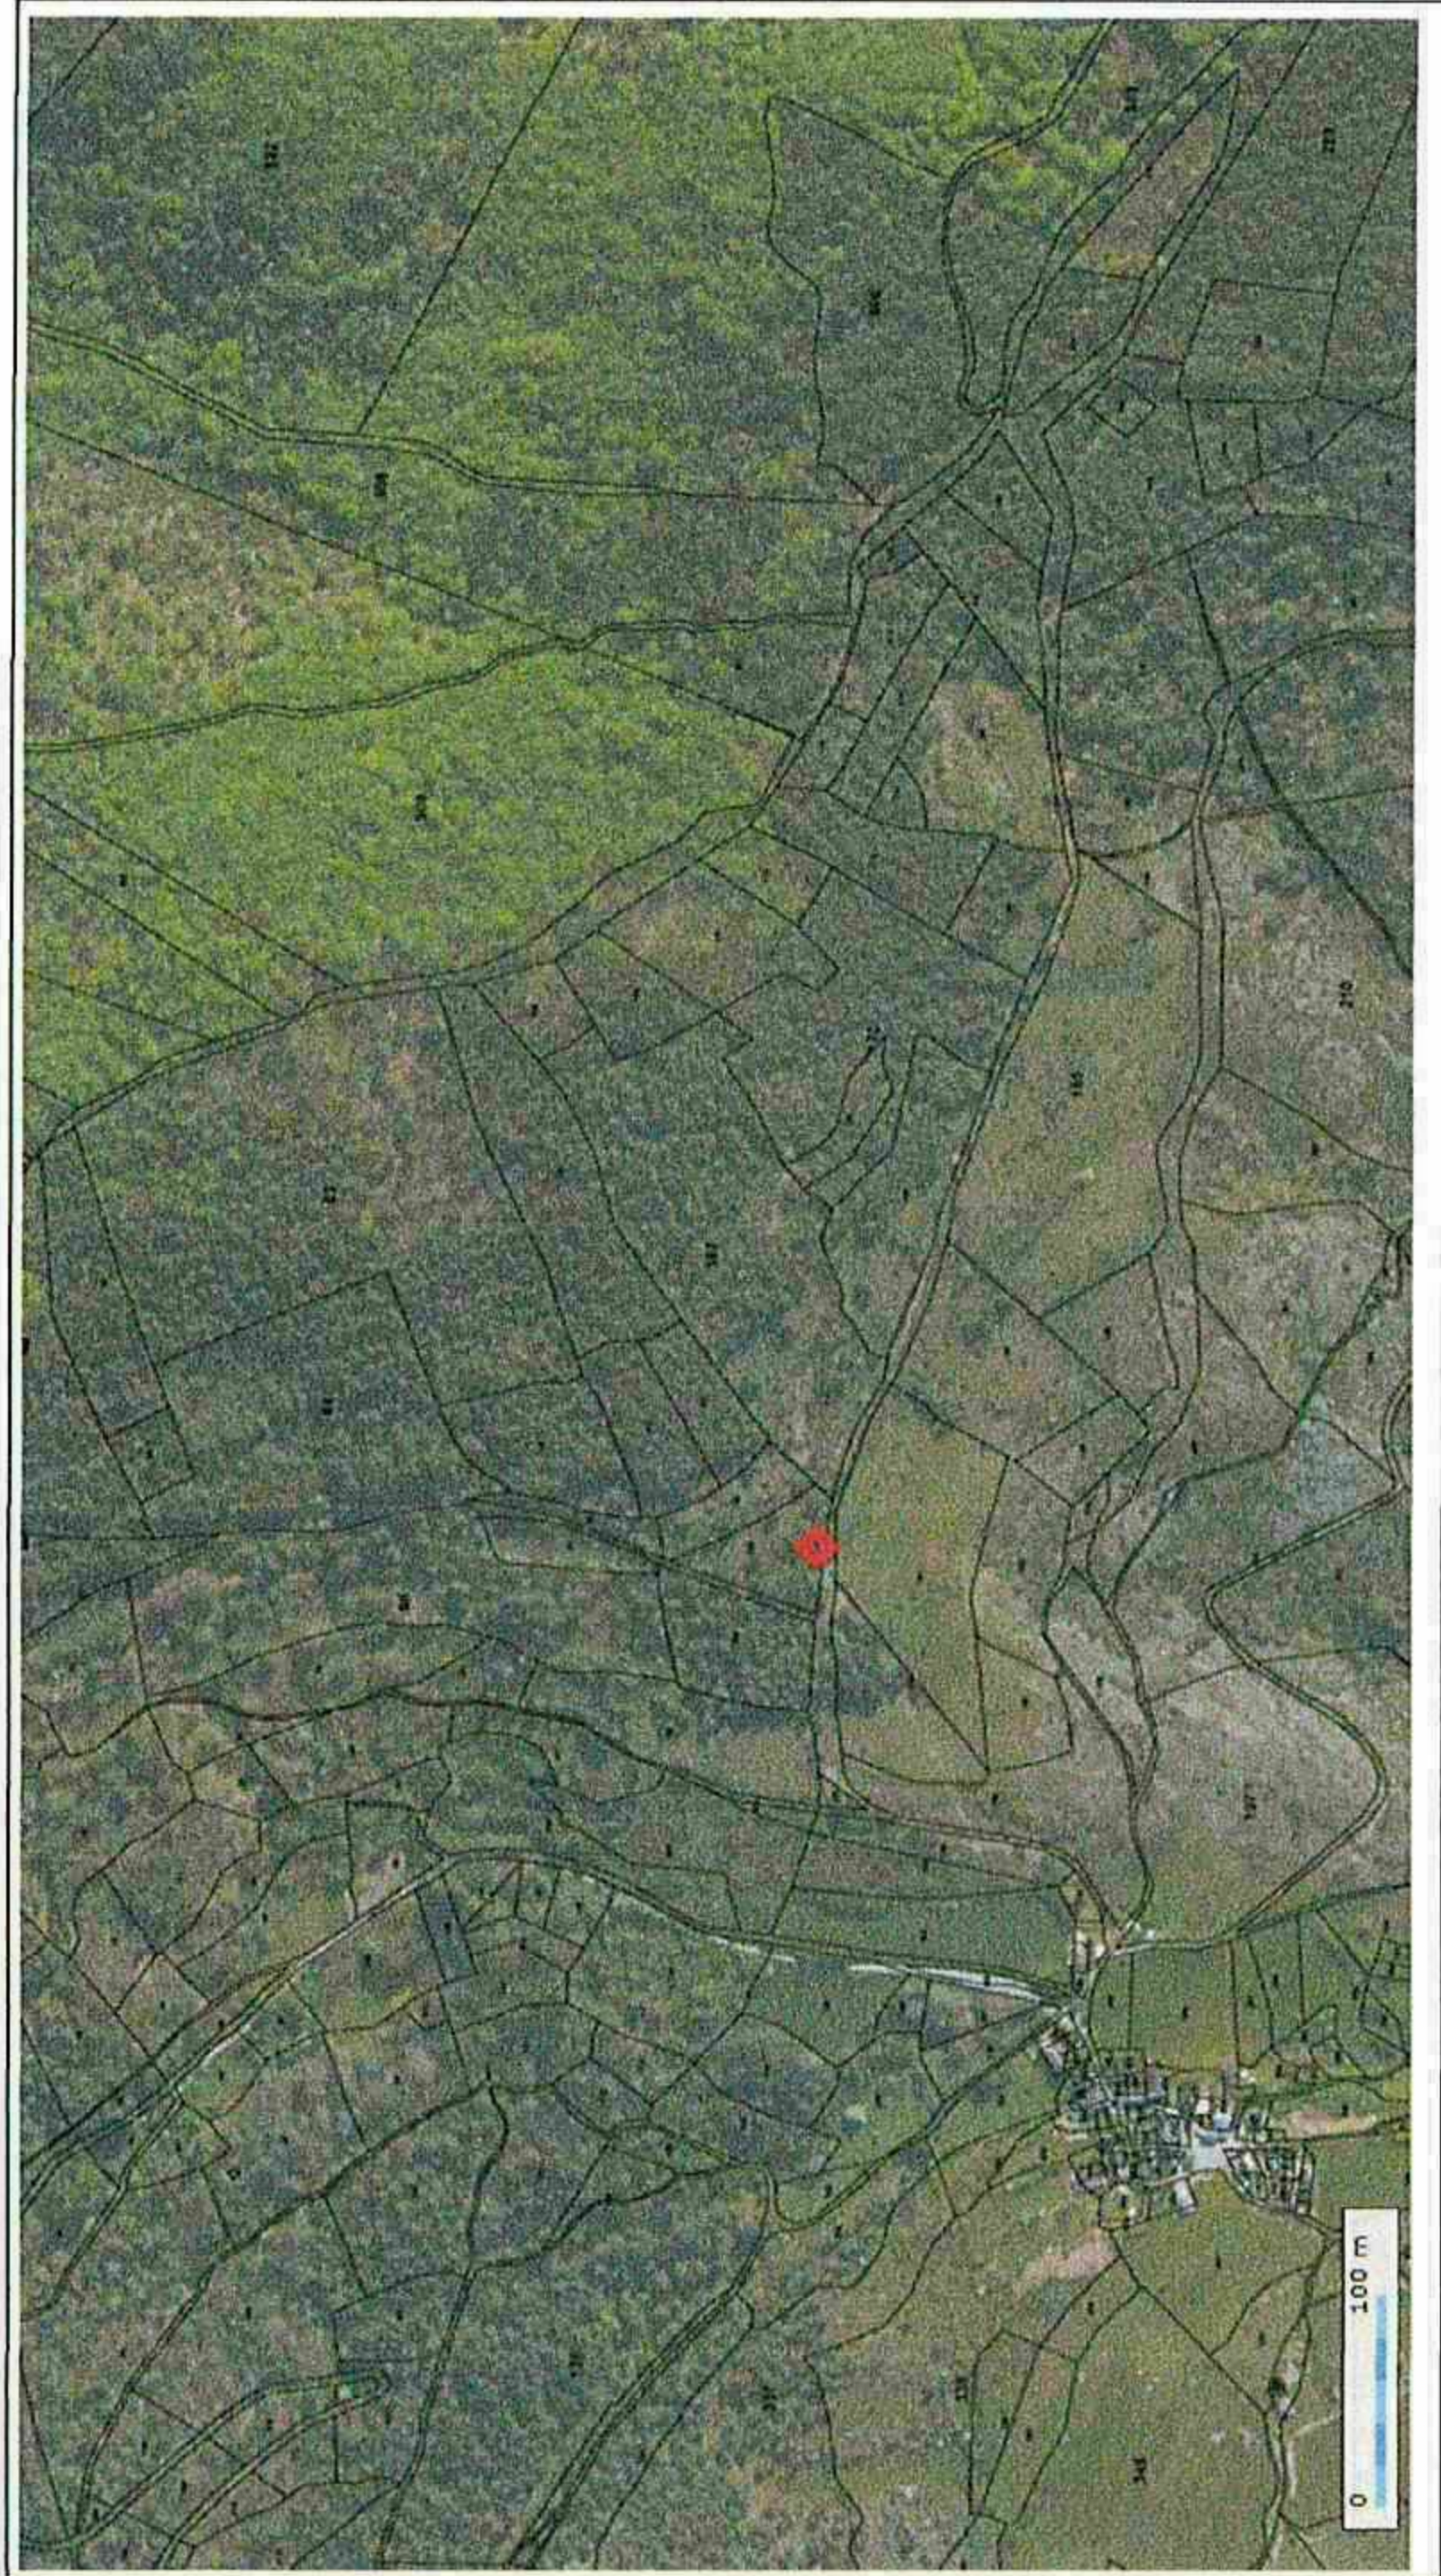


Nom : Réservoir de Comeiras  
Localisation : Commune de Dourbies  
Coordonnées (Lambert 93) :  
X : 733 011  
Y : 6 333 841  
Z : 980.170 m  
Parcellaire : Parcelle n°698

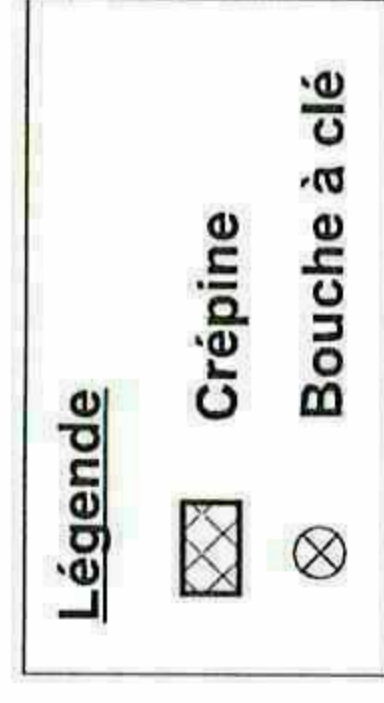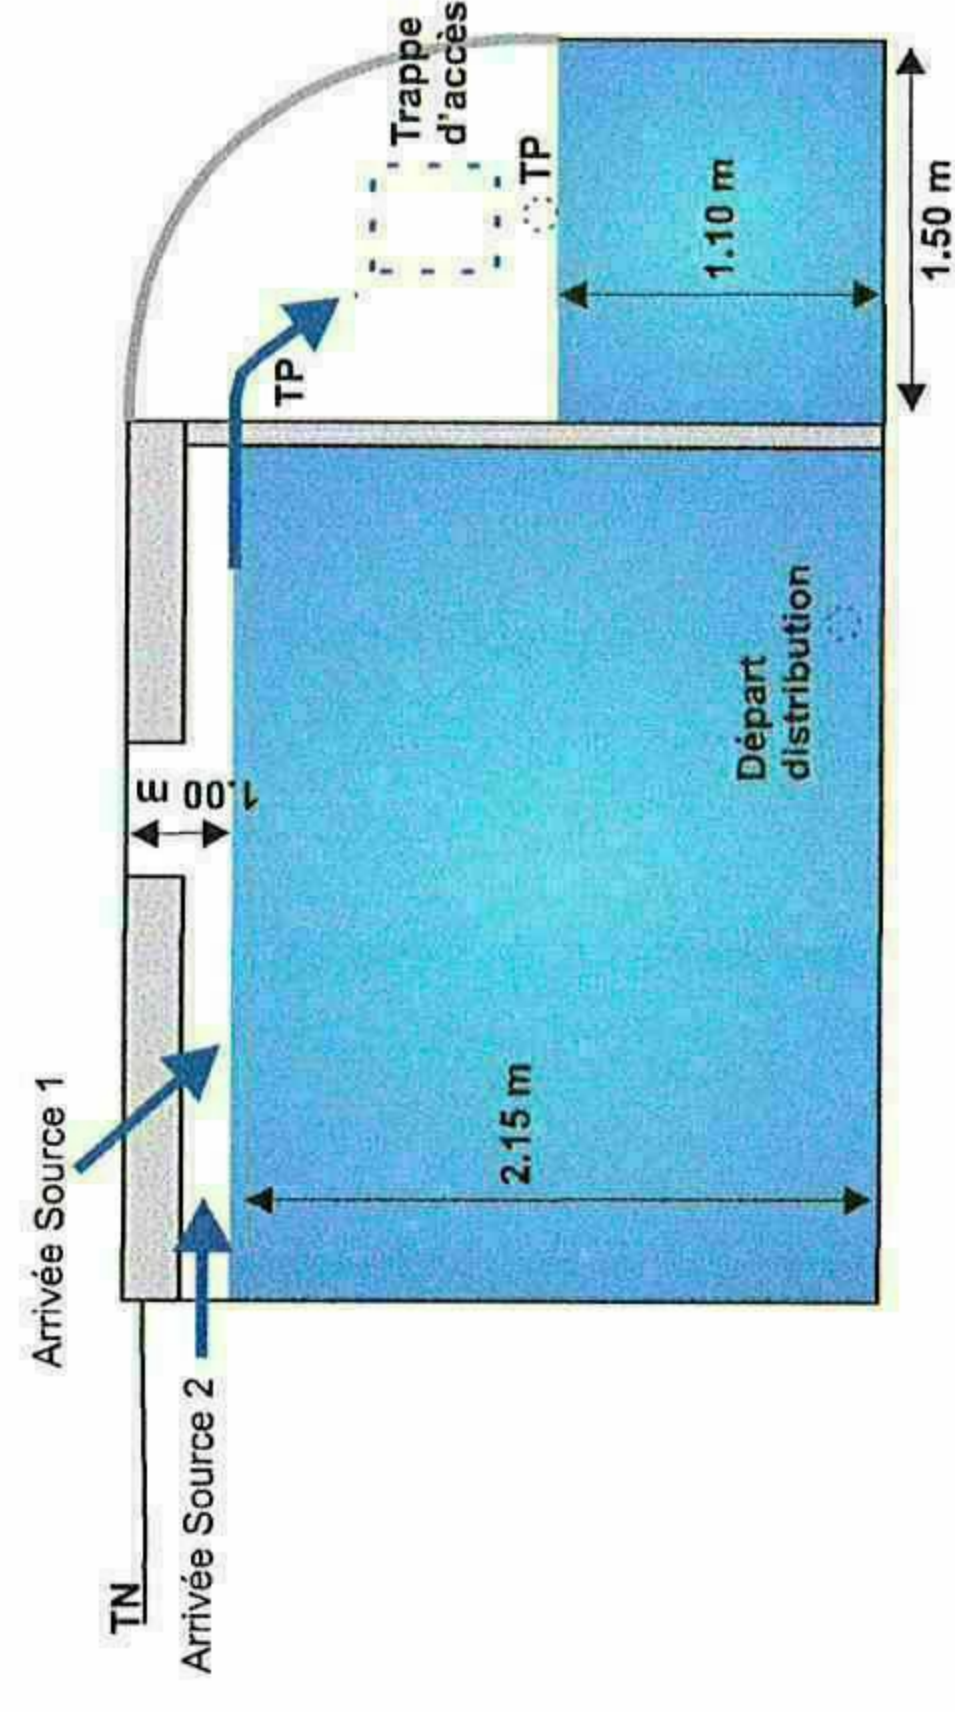



## Réservoir de ROUCABIES

Schéma de principe

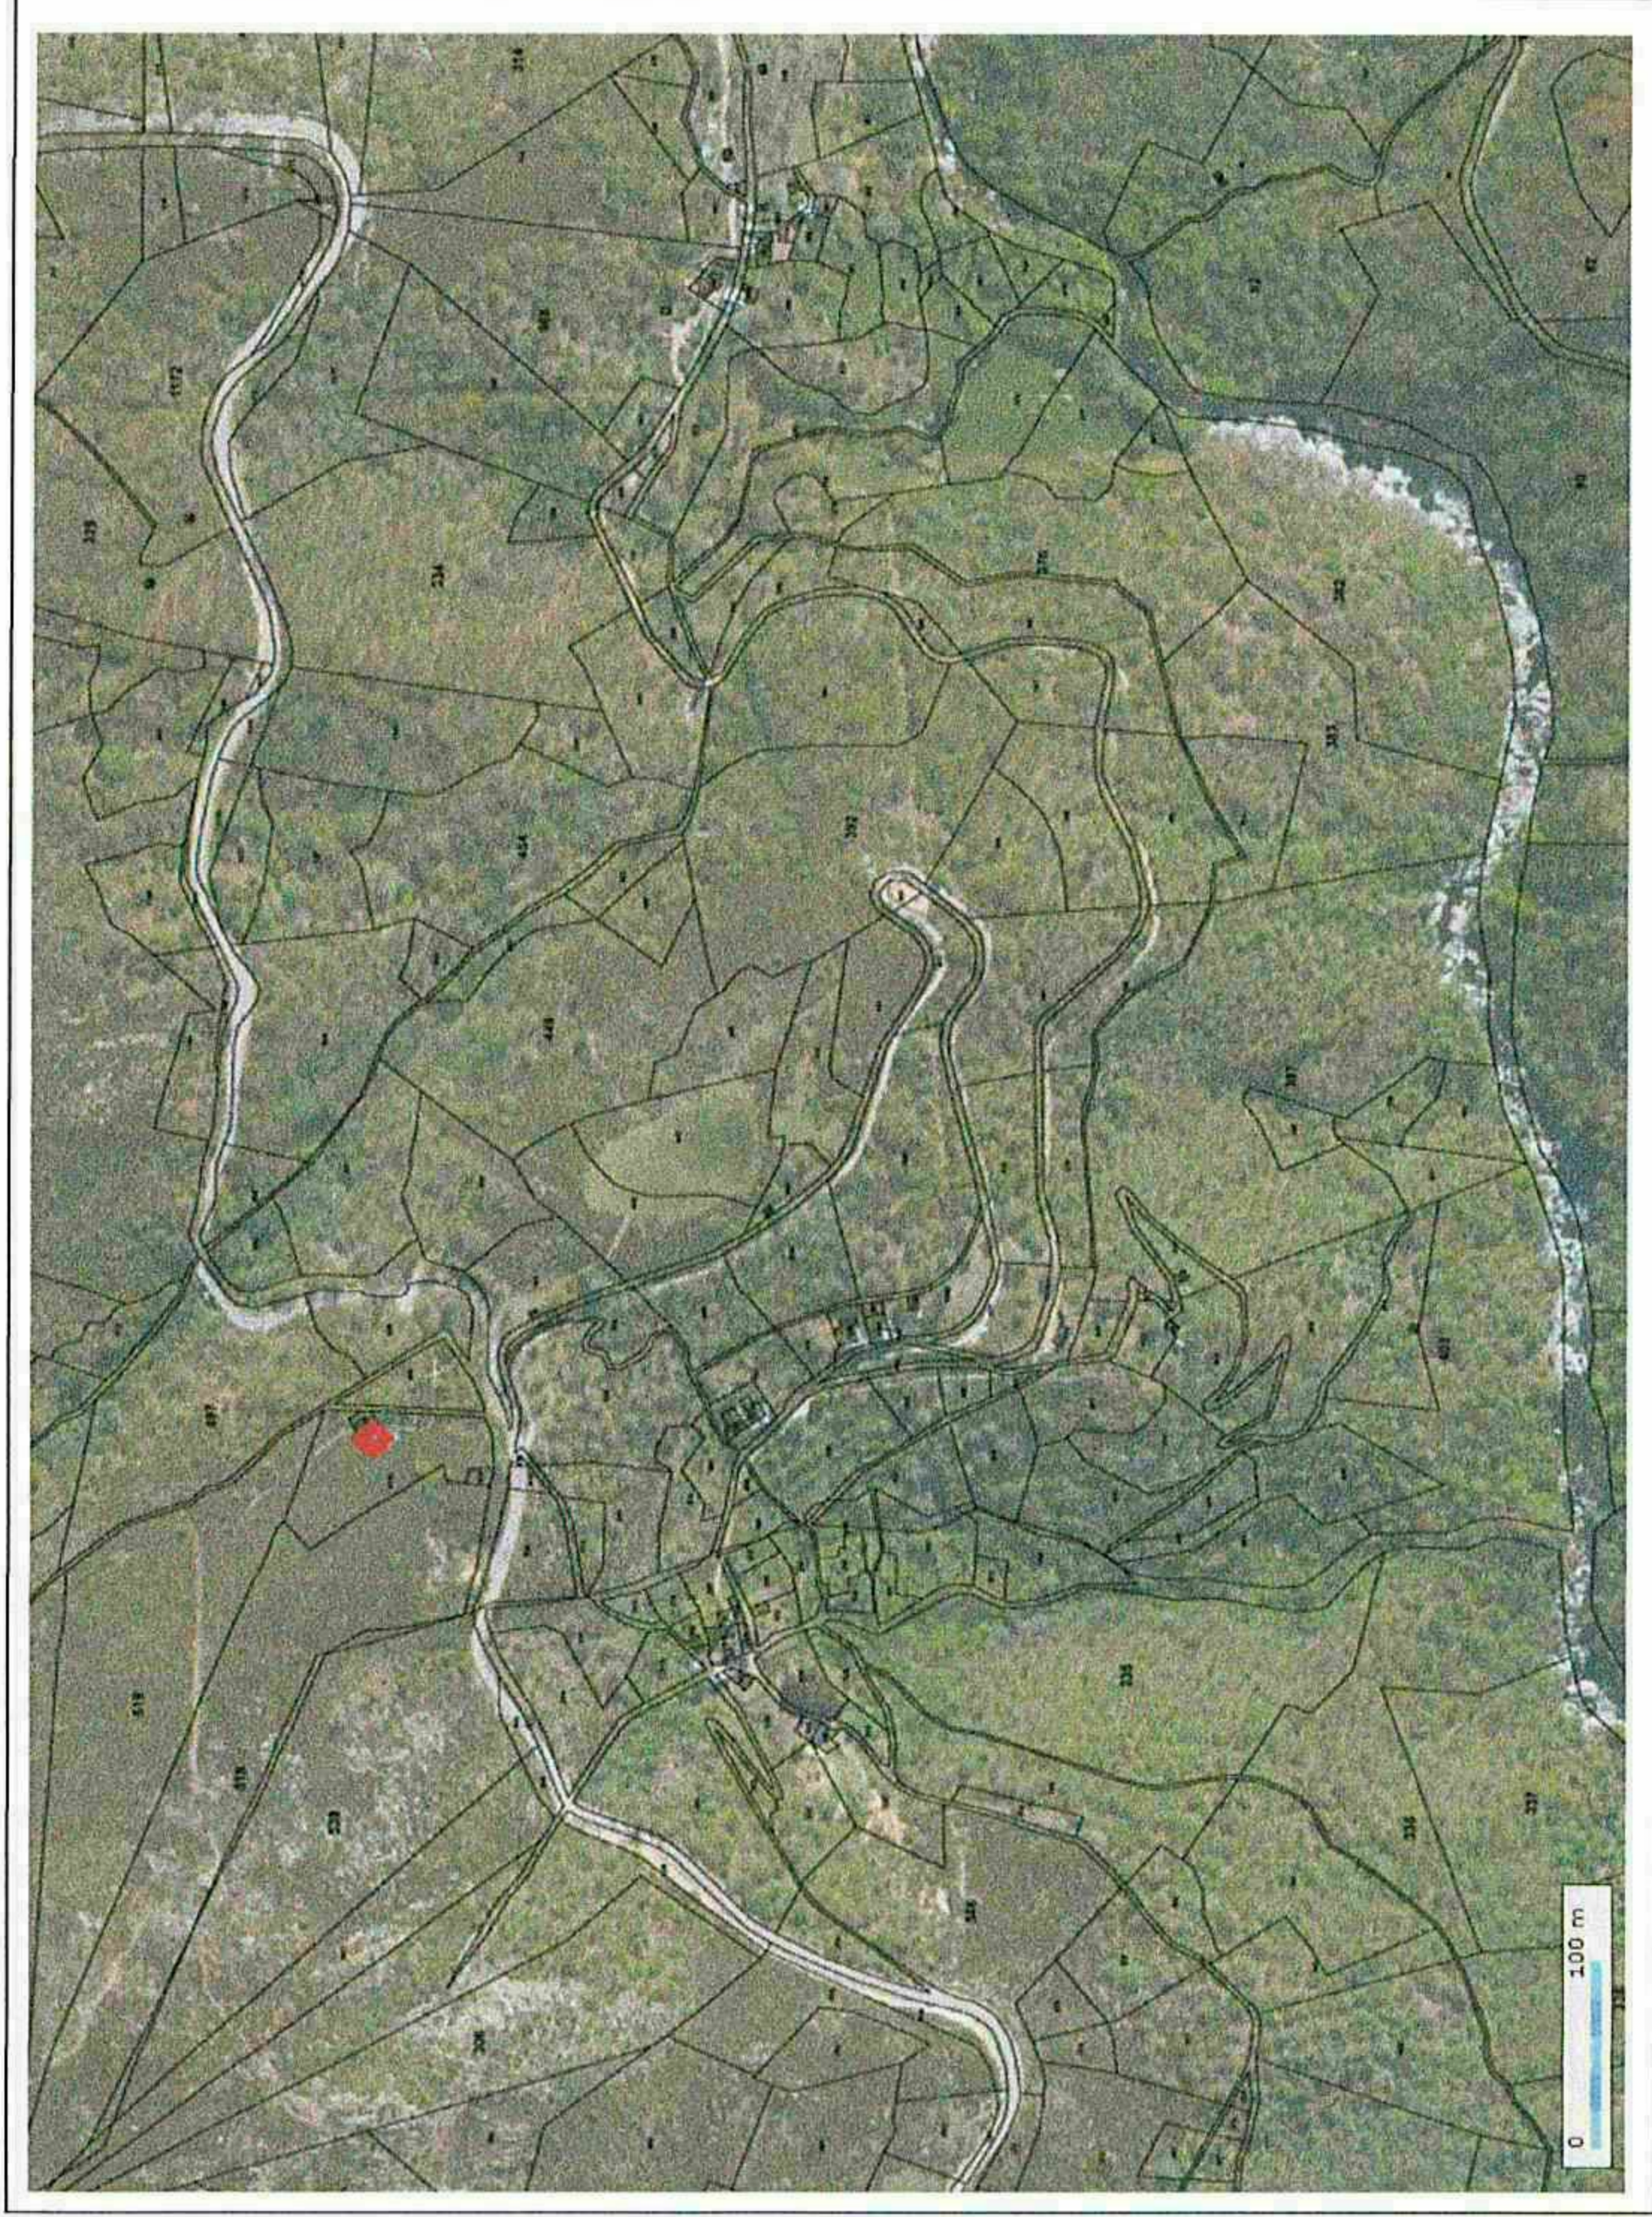



Nom : Réservoir de Roucabie  
Localisation : Commune de Doubbies  
Coordonnées :  
X : 734 101  
Y : 6 330 110  
Z : 949,351 m  
Parcellaire : Parcelle n°1140

| Légende                                                                             |                  |
|-------------------------------------------------------------------------------------|------------------|
|  | Vanne ouverte    |
|  | Vanne fermée     |
|  | Robinet flotteur |
|  | Crépine          |

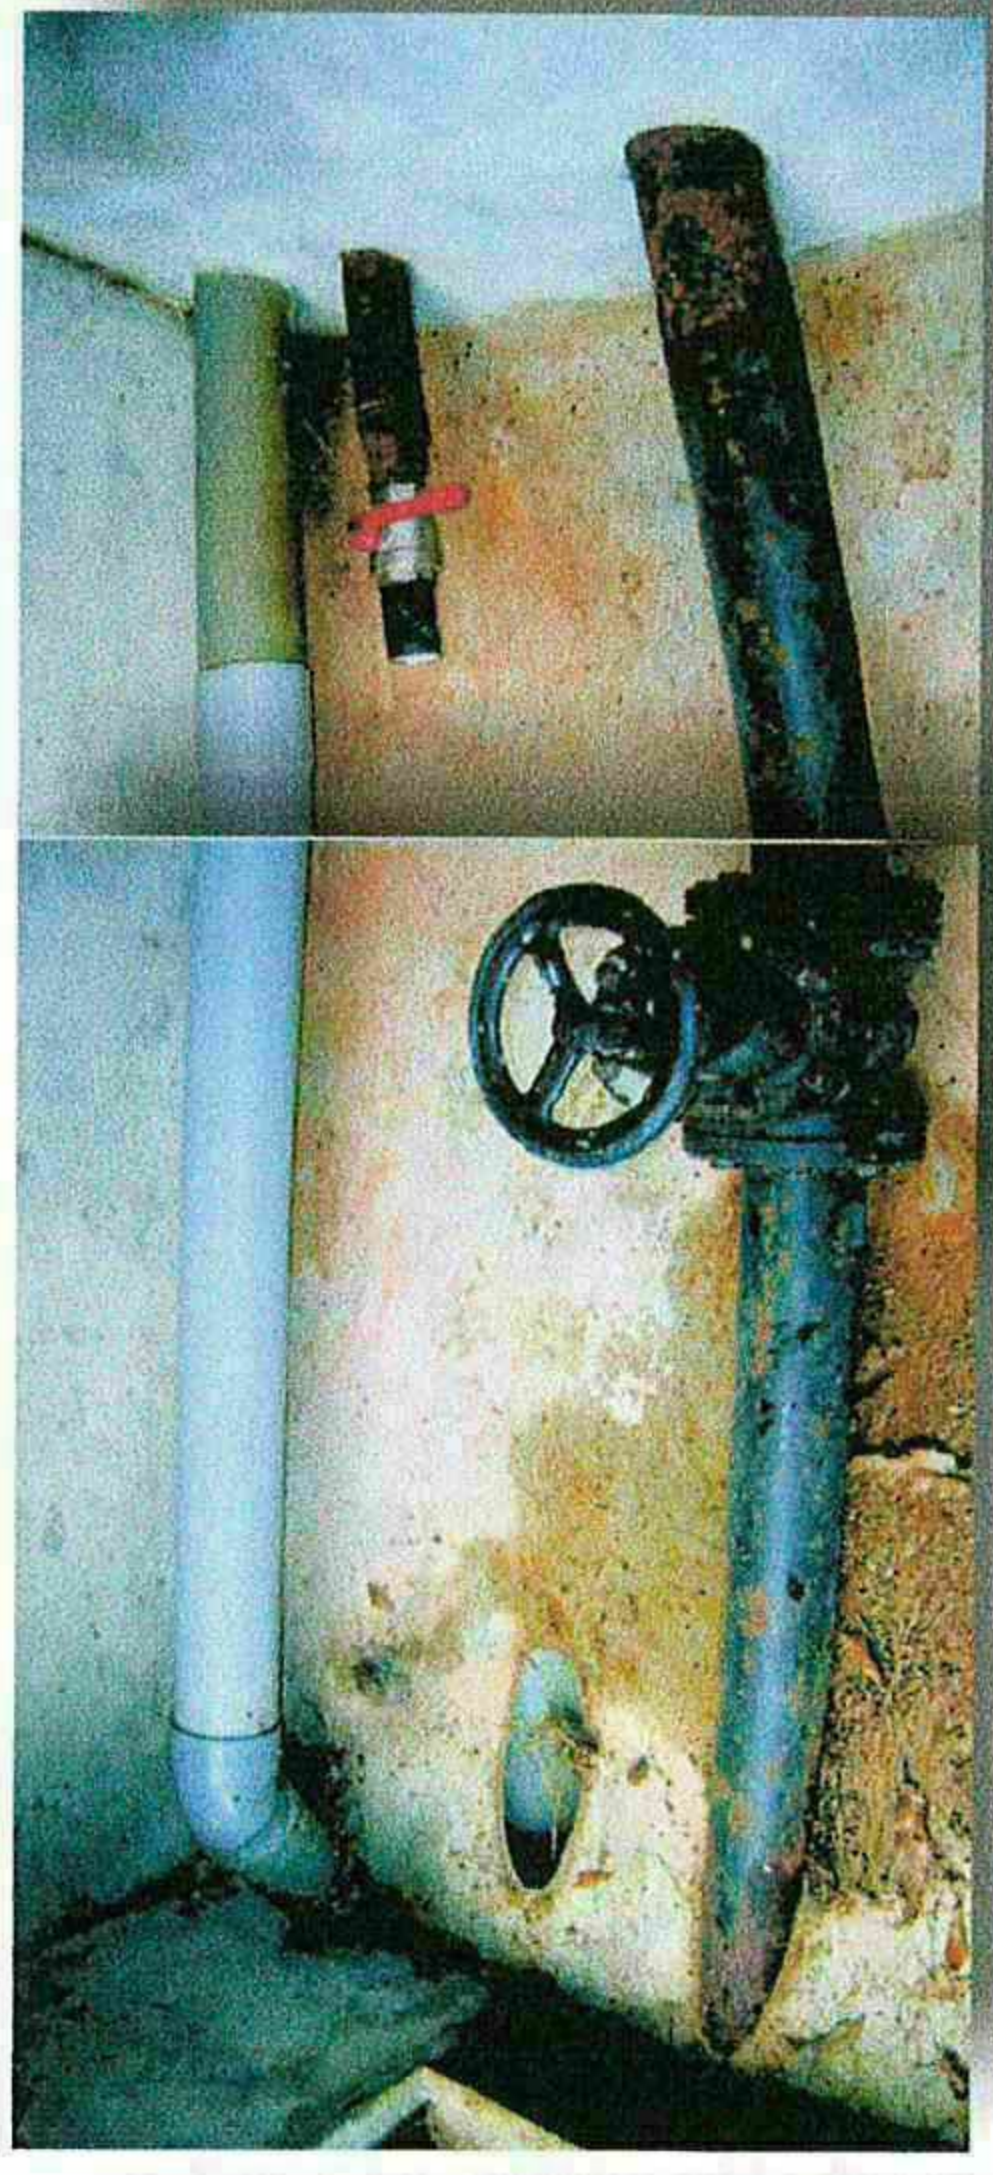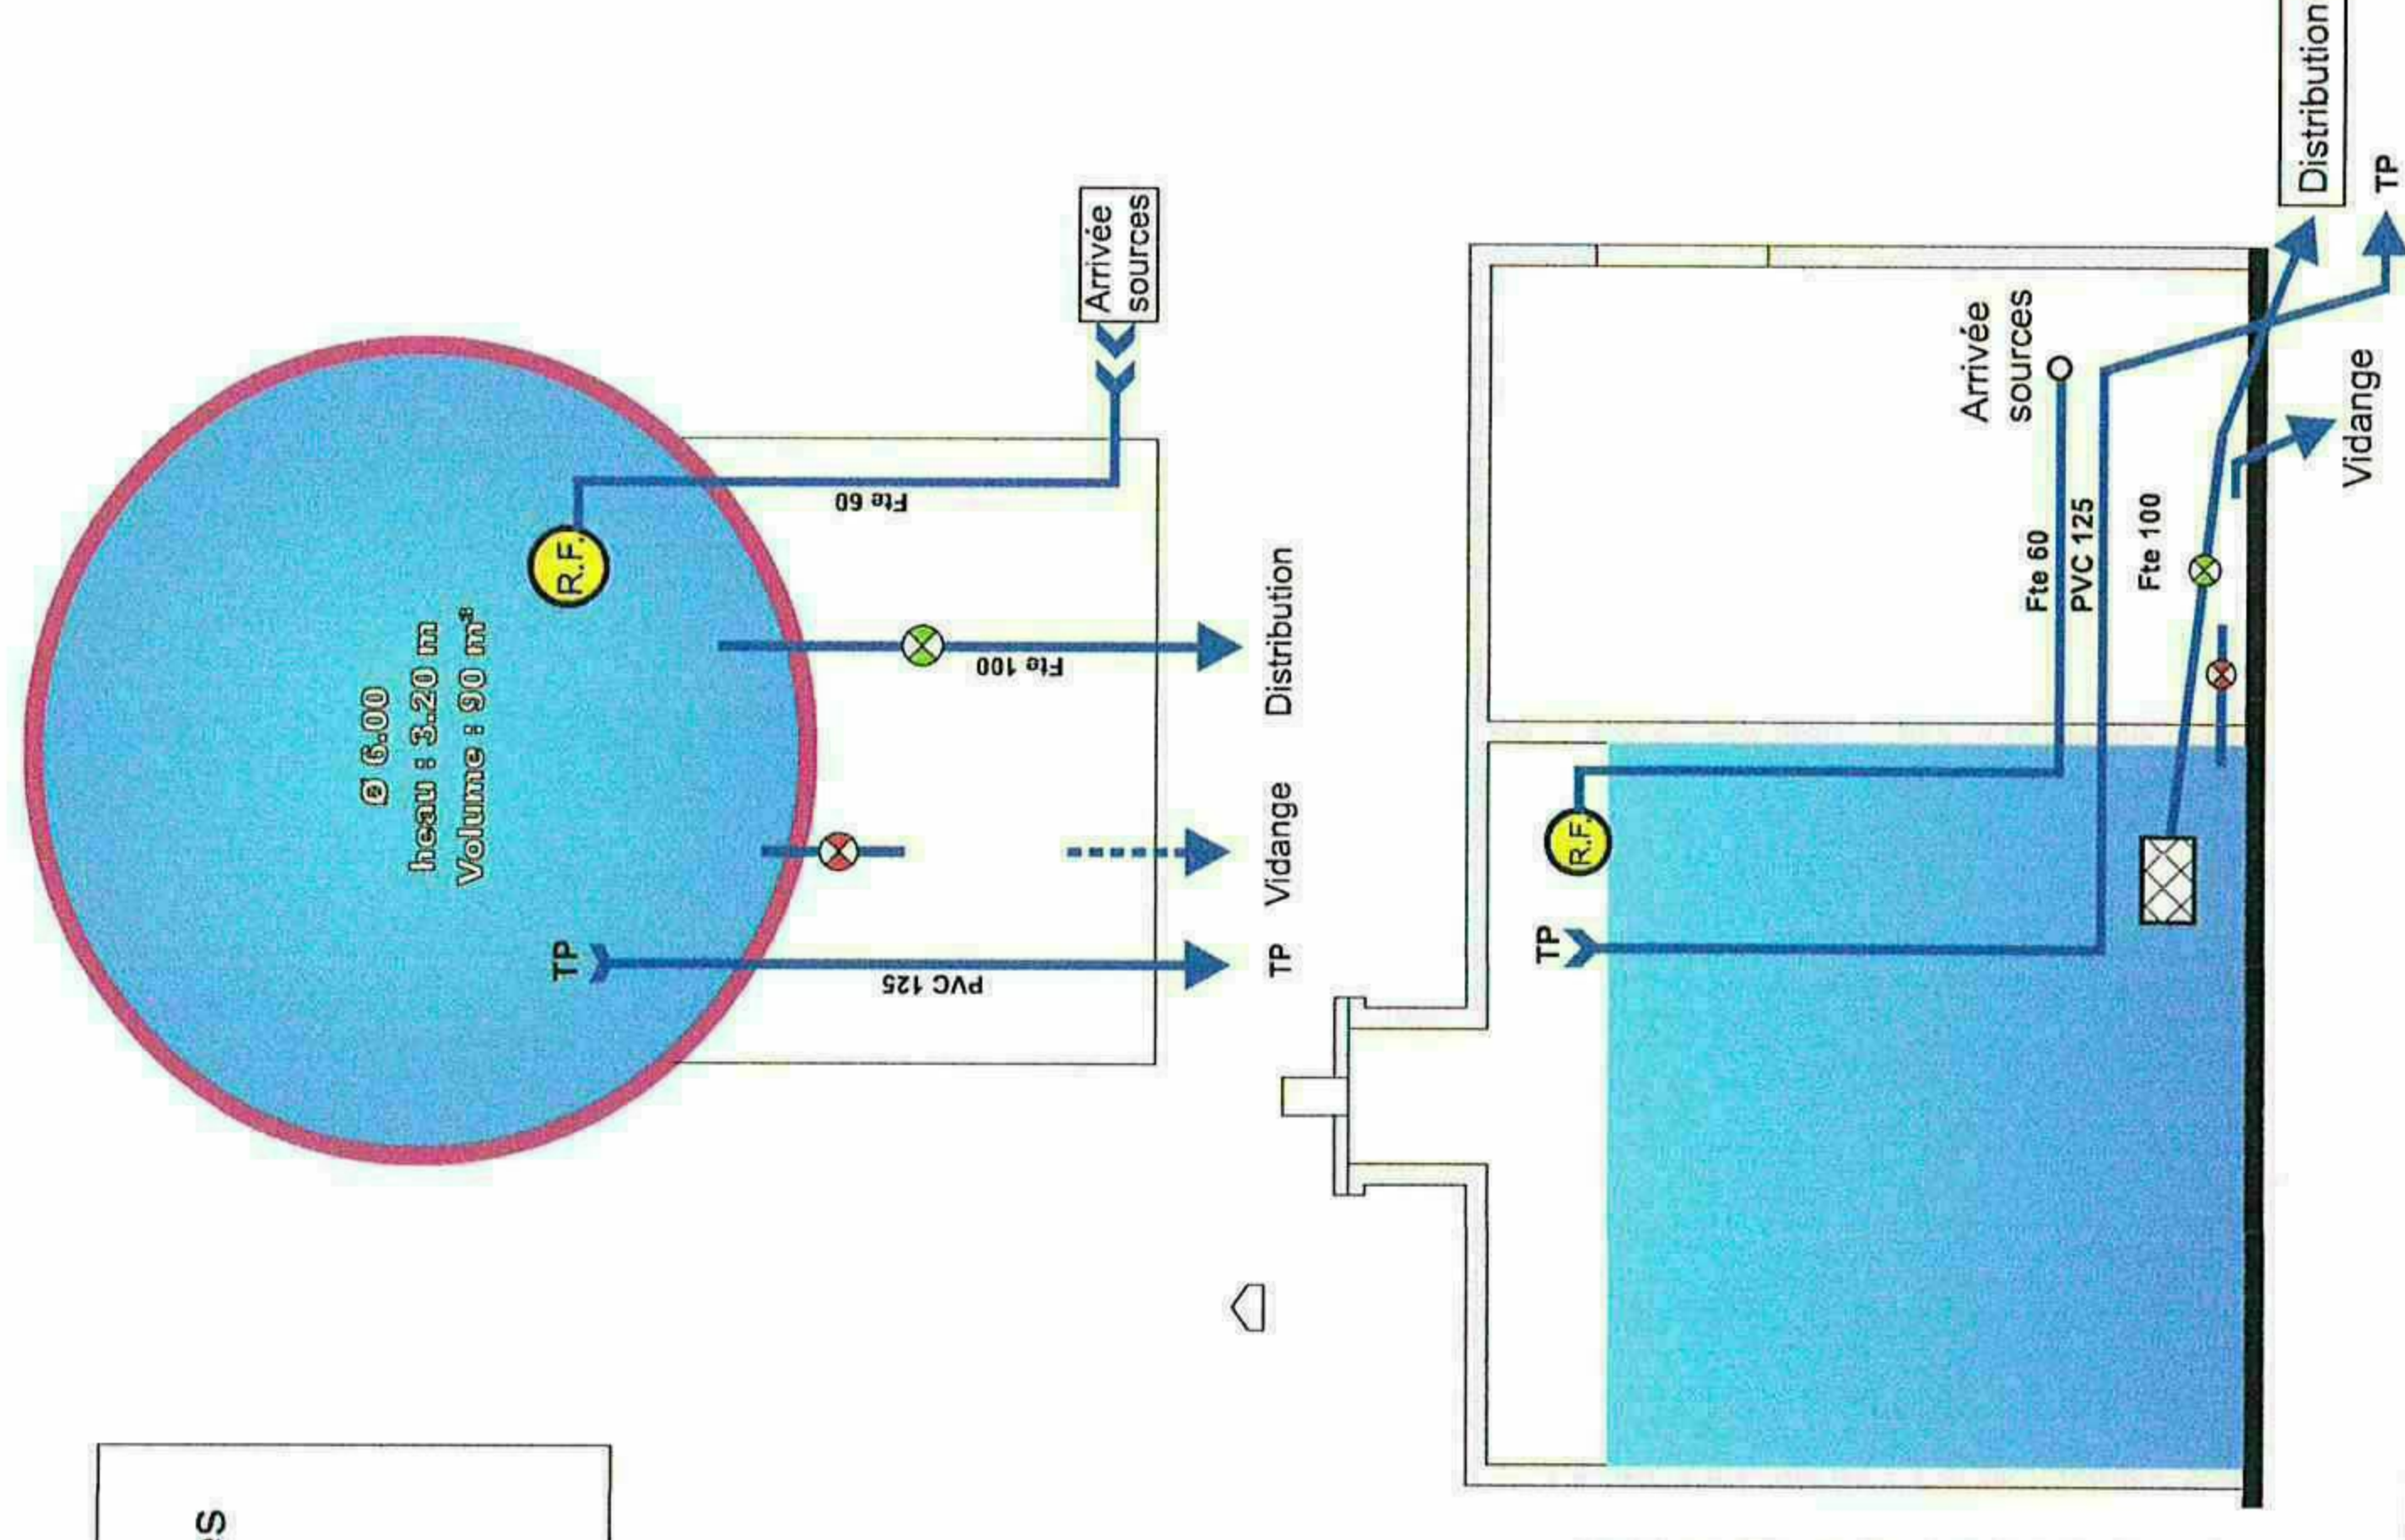

## Réservoir du Mourier

### Schéma de principe

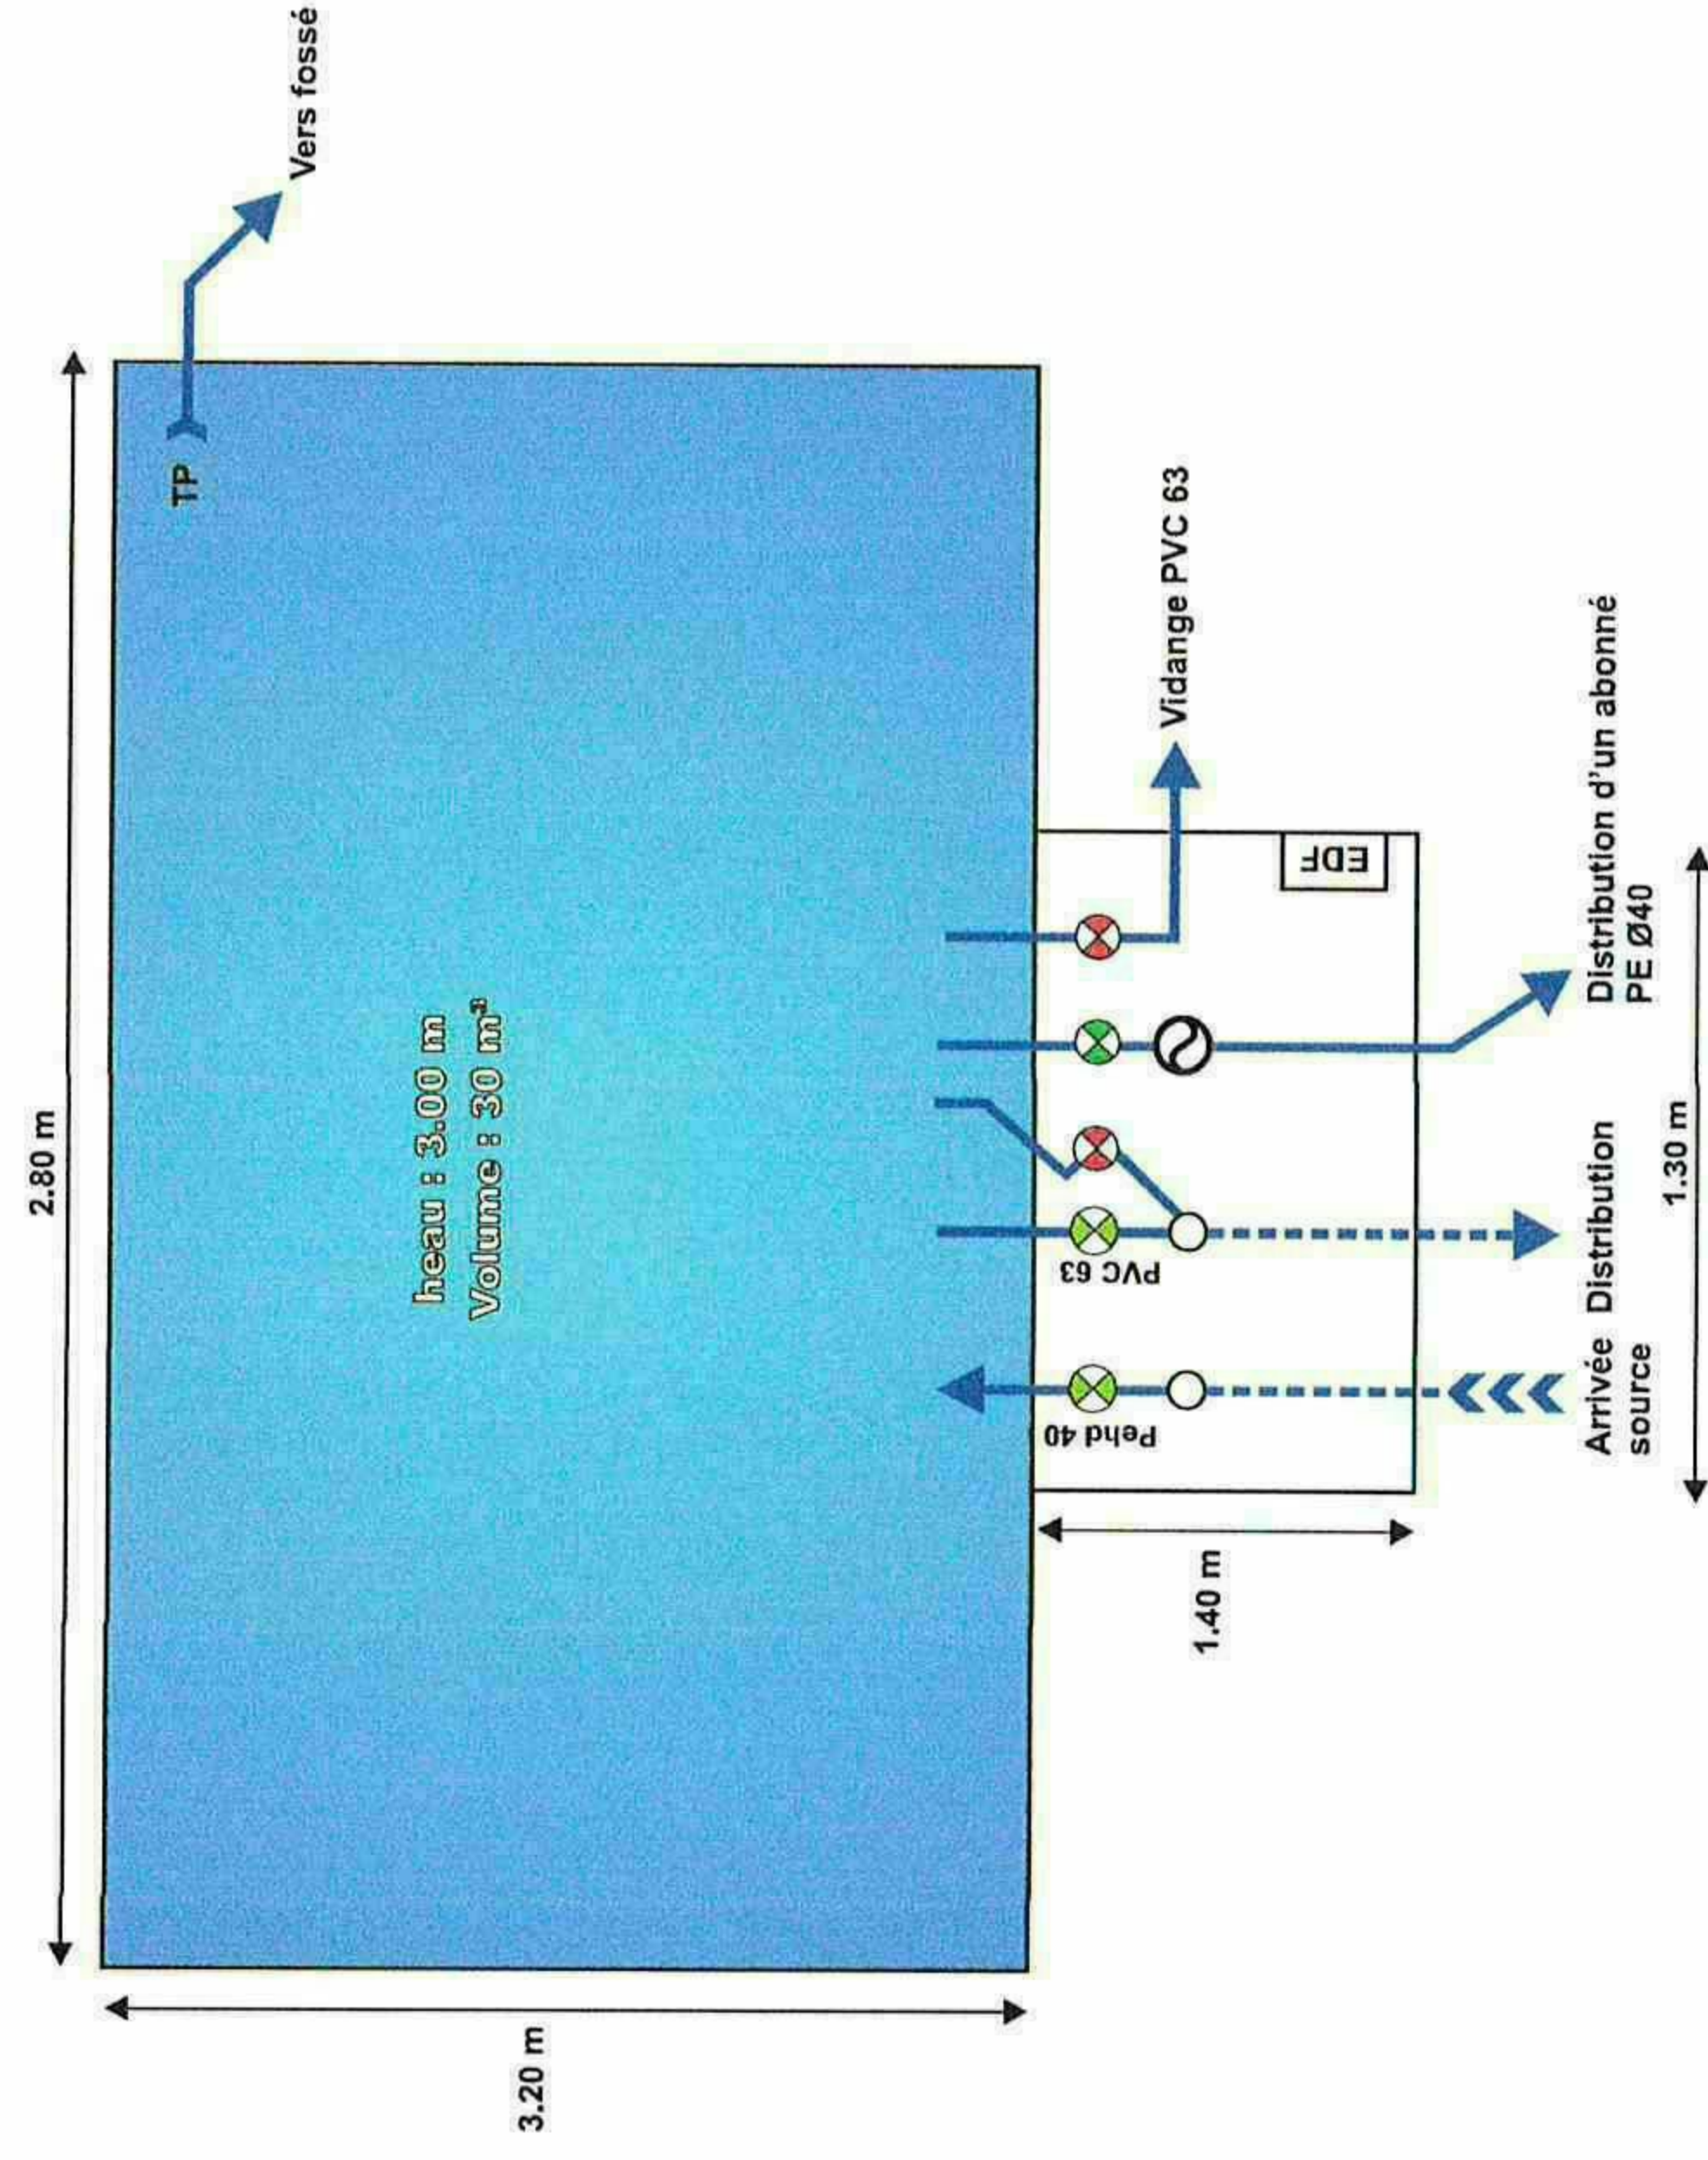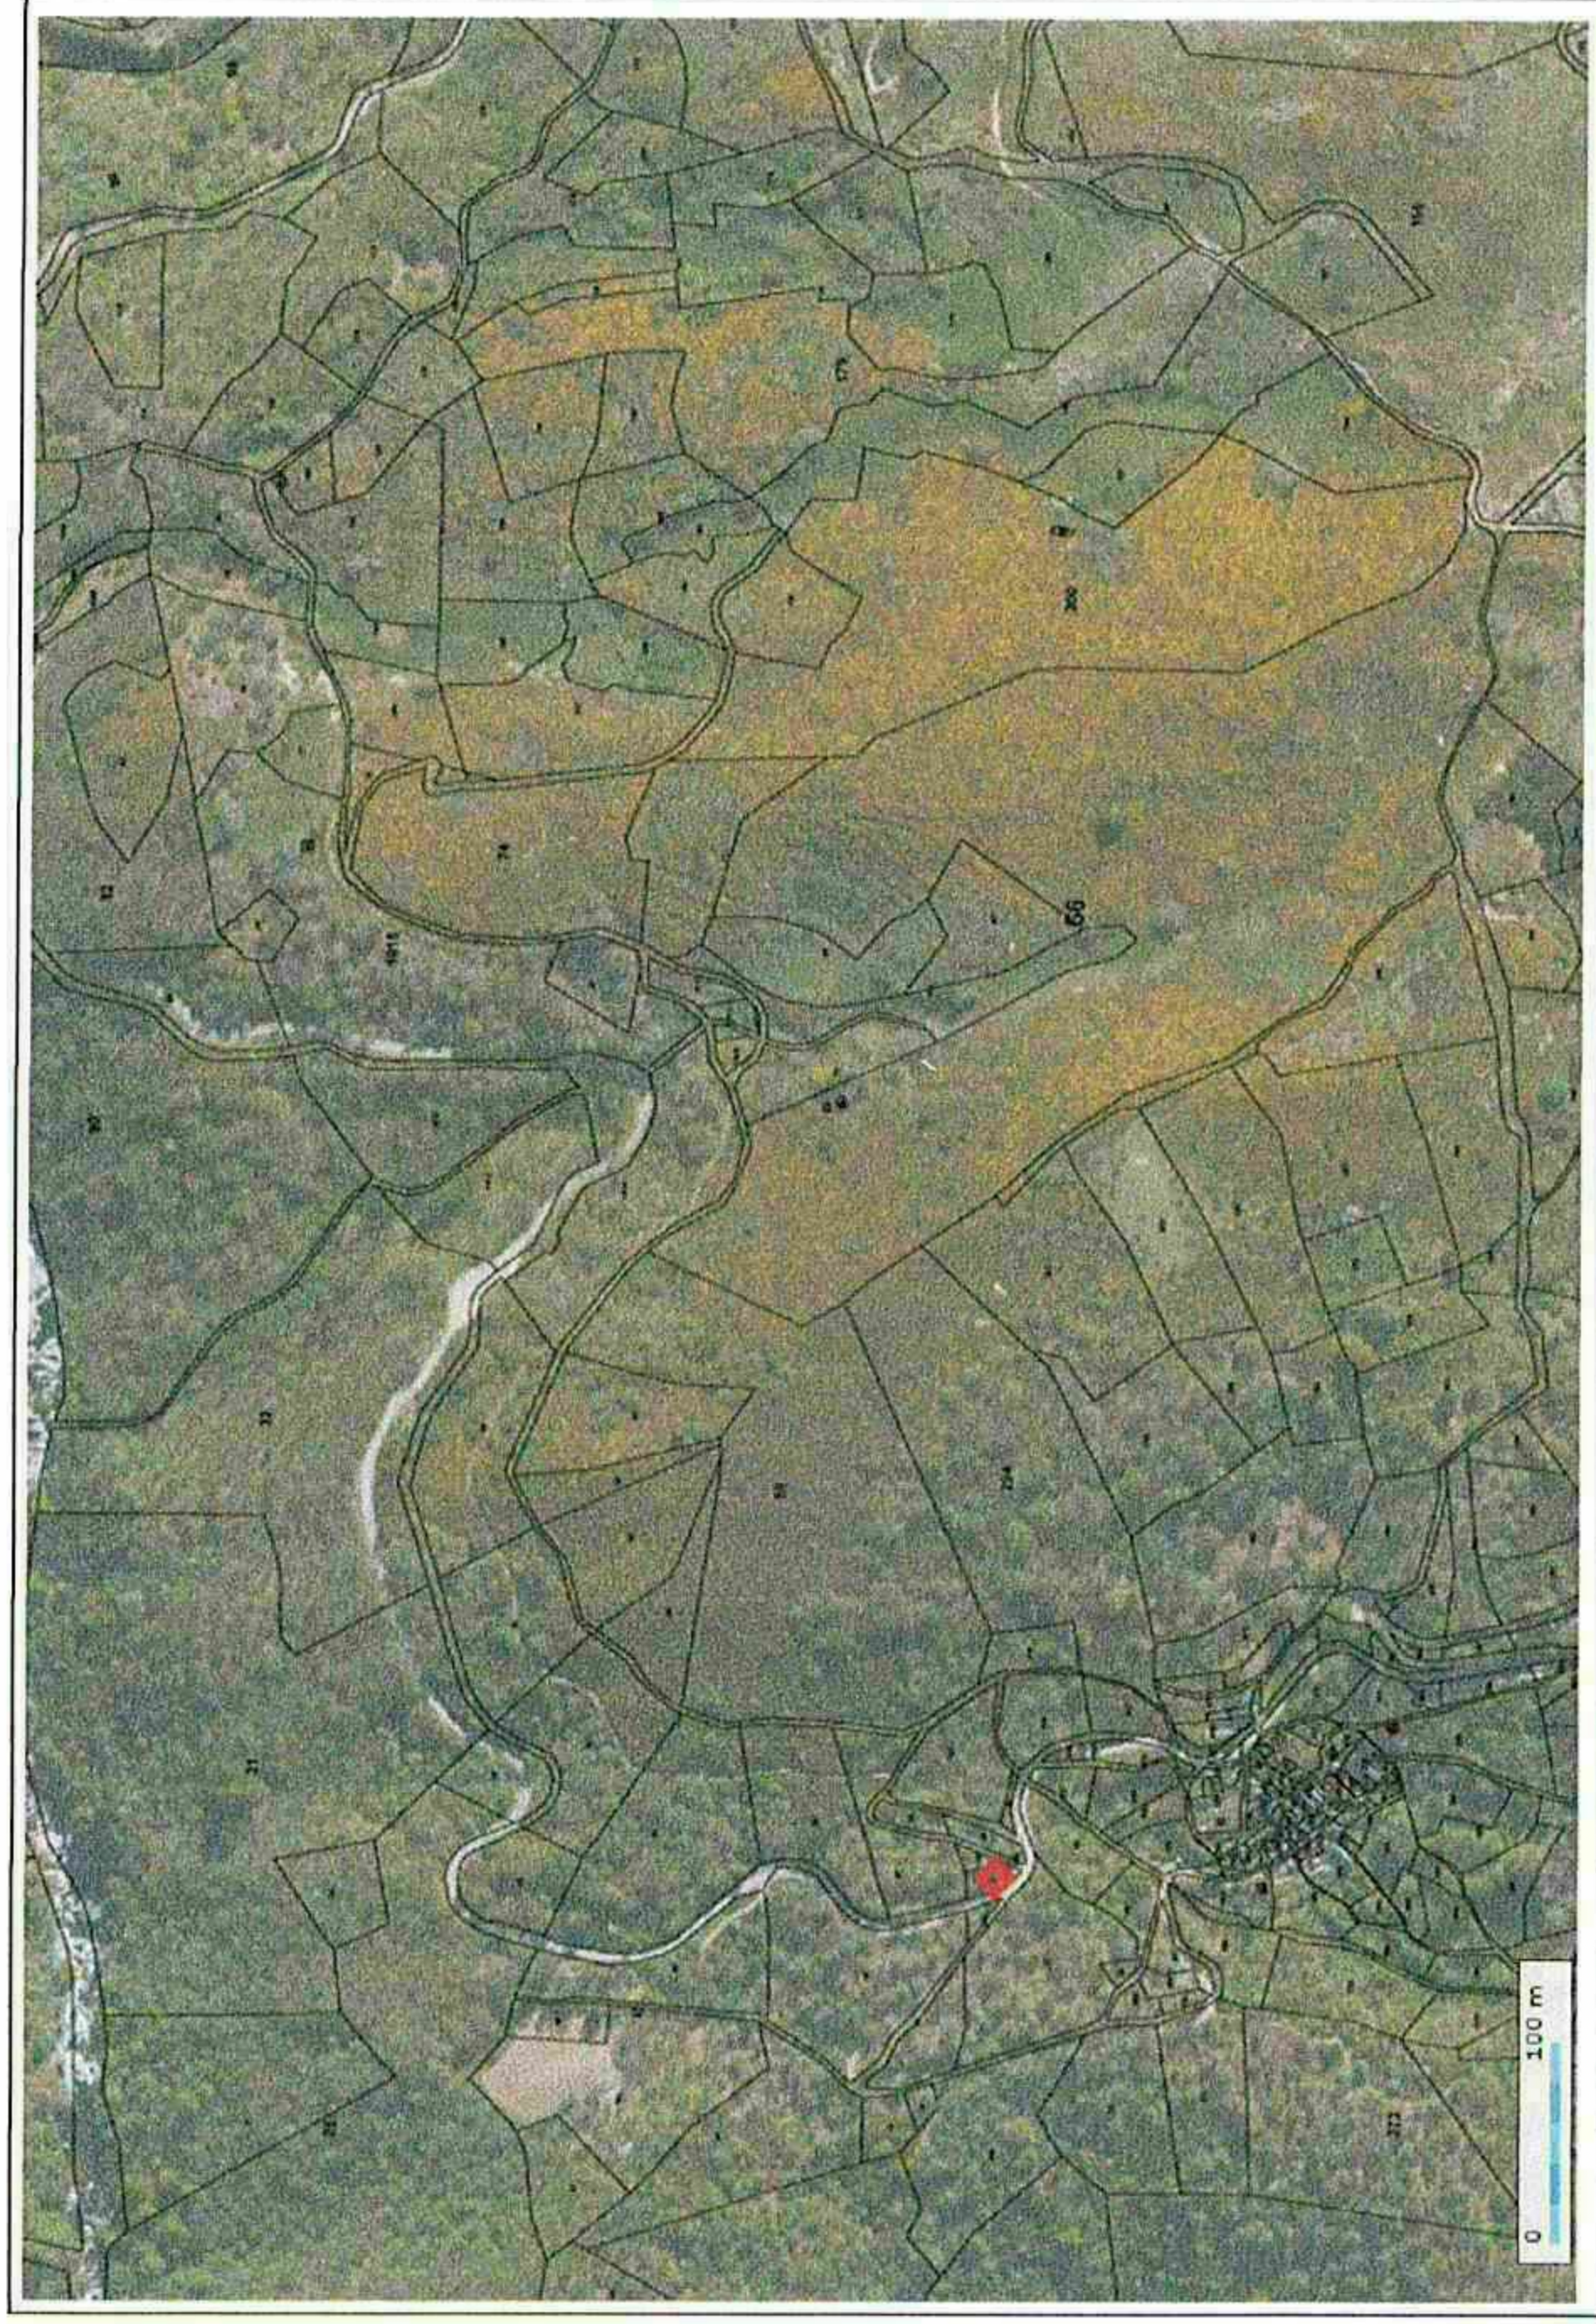


#### Légende

-  Crépine
-  Vanne ouverte
-  Vanne fermée
-  Pompe

Nom : Réservoir du Mourier  
Localisation : Commune de Dourbies  
Coordonnées (Lambert 93) :  
X : 734 244  
Y : 6 329 025  
Z : 863.93 m  
Fonction : Alimente le hameau du Mourier et  
alimentation d'un abonné par surpression  
Parcellaire : Parcelle n°56





# Réservoir de CASSANAS Schéma de principe

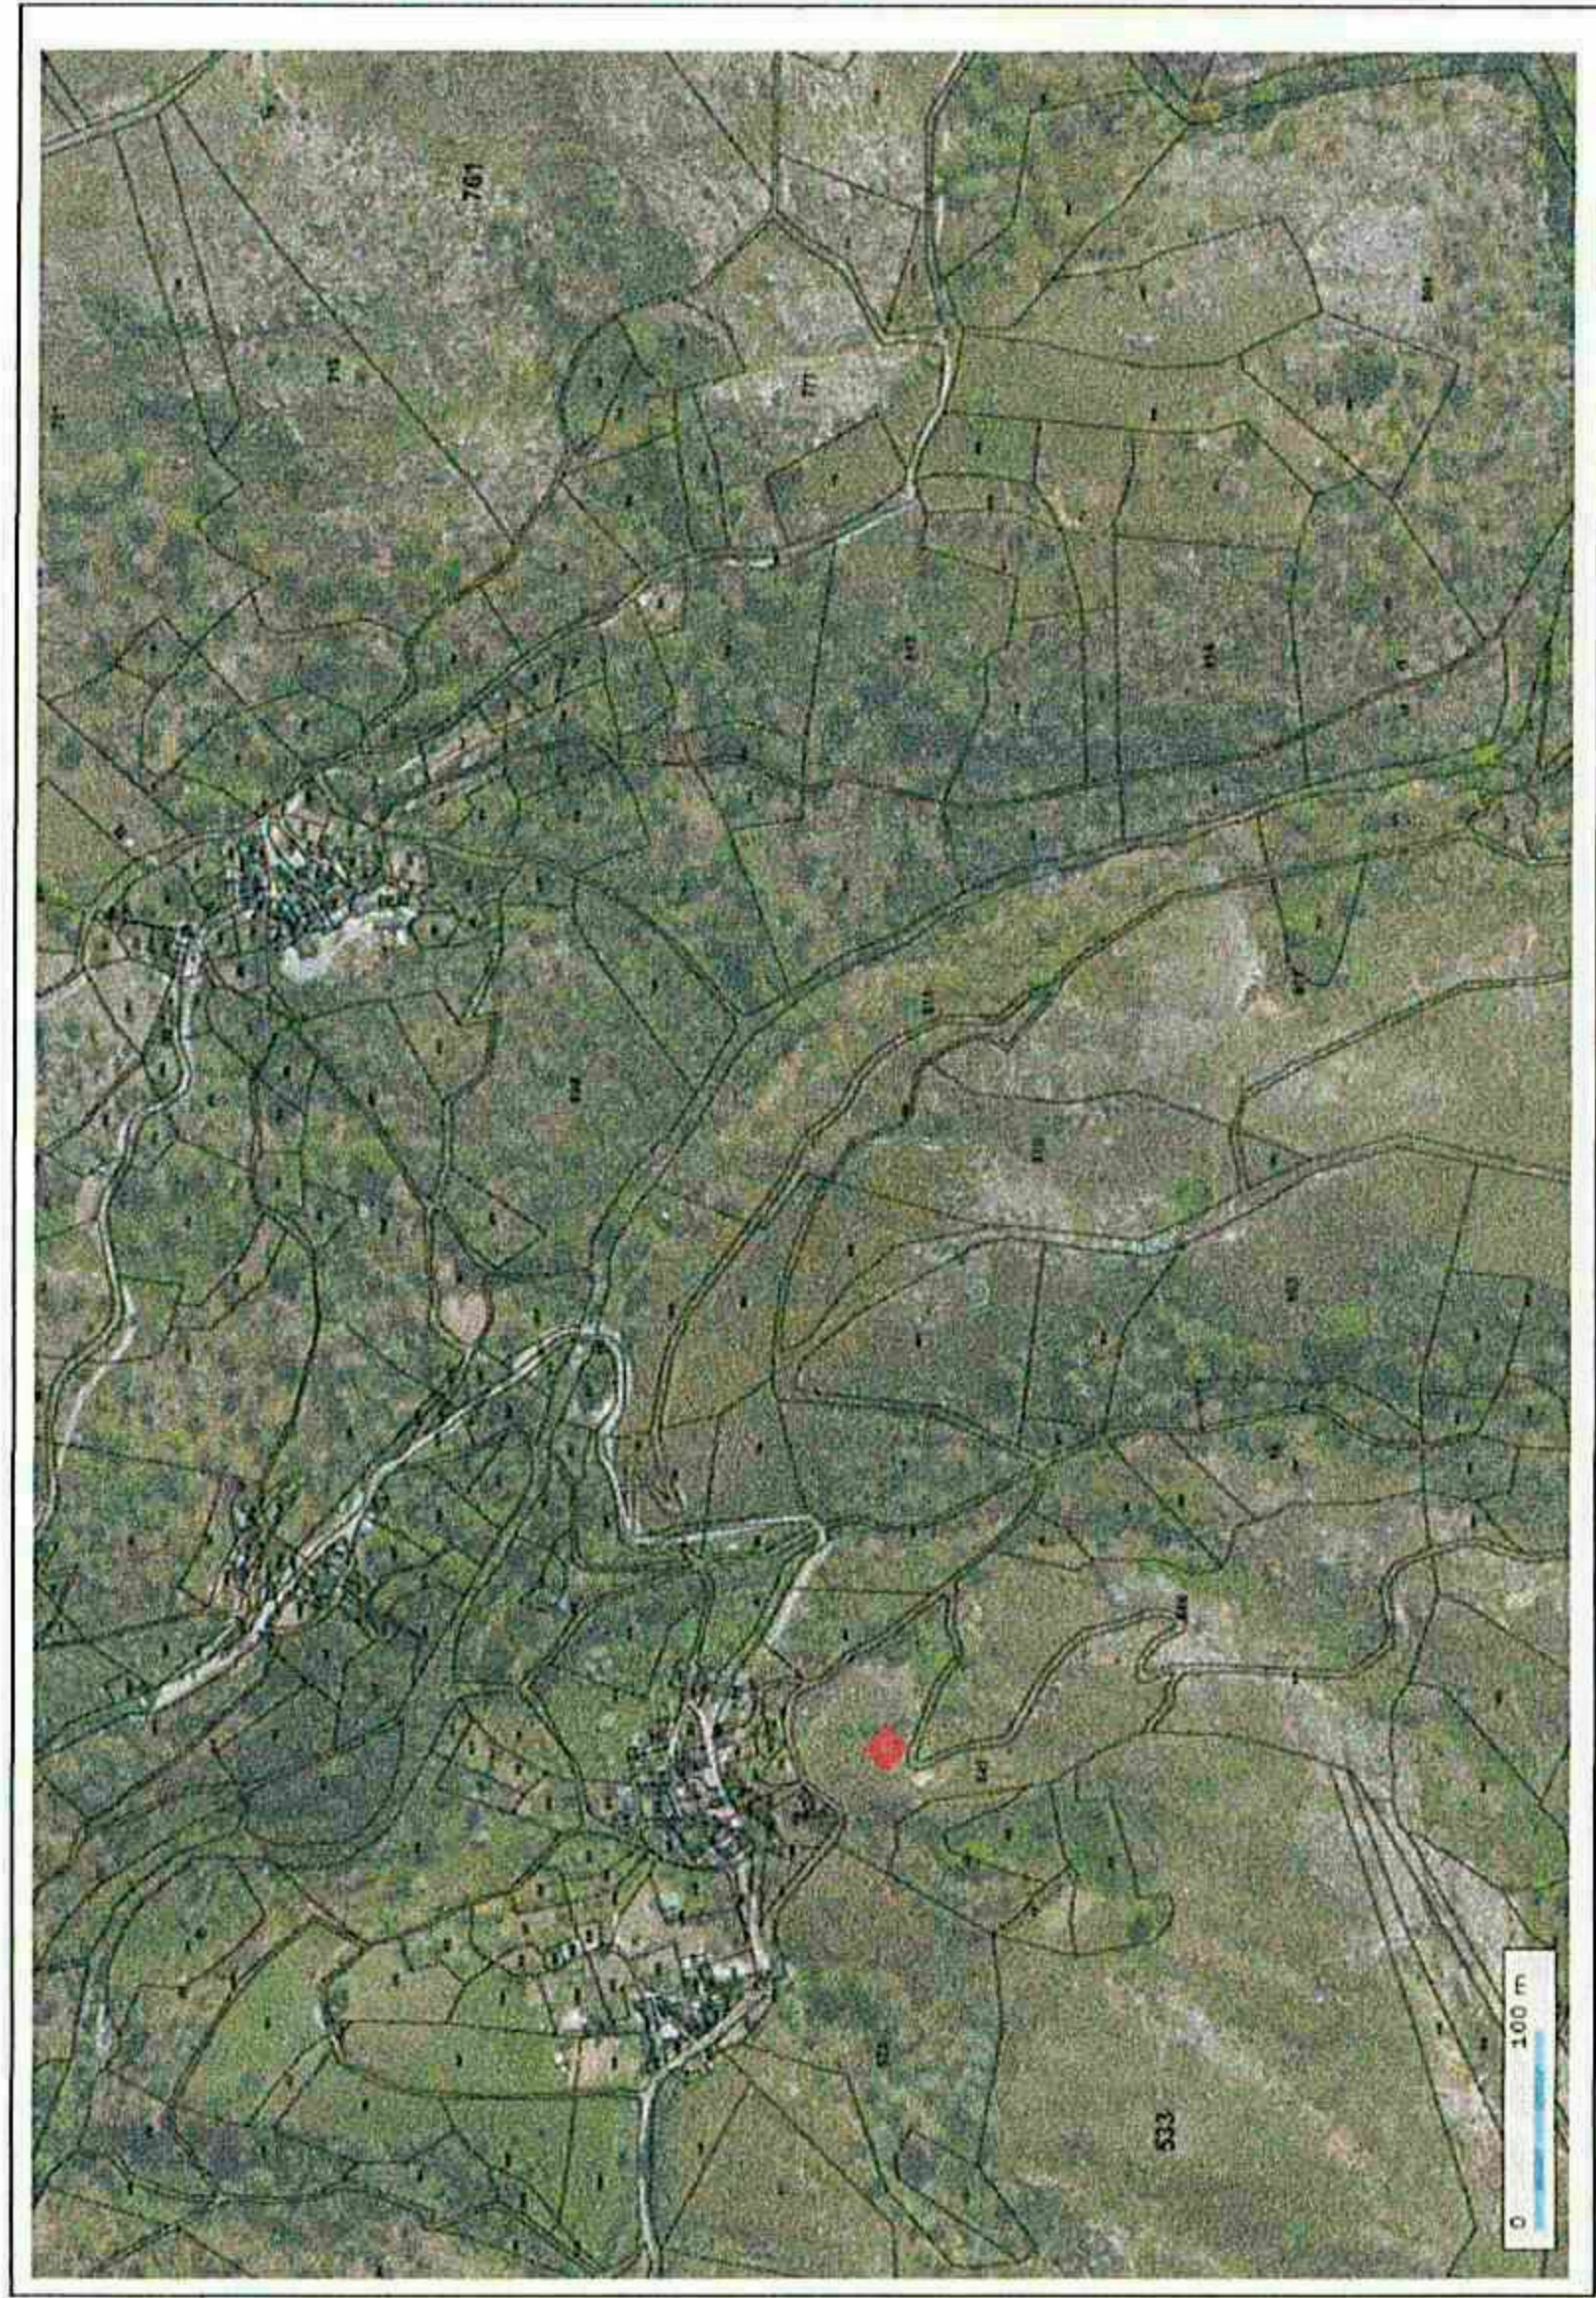


Nom : Réservoir de Cassanas  
Localisation : Commune de Doorbies  
Coordonnées :  
X : 734 573  
Y : 6 328 048  
Z : 863.888 m  
Parcellaire : Parcelle n°547

- Légende**
- Vanne ouverte
  - Vanne fermée
  - Robinet flotteur

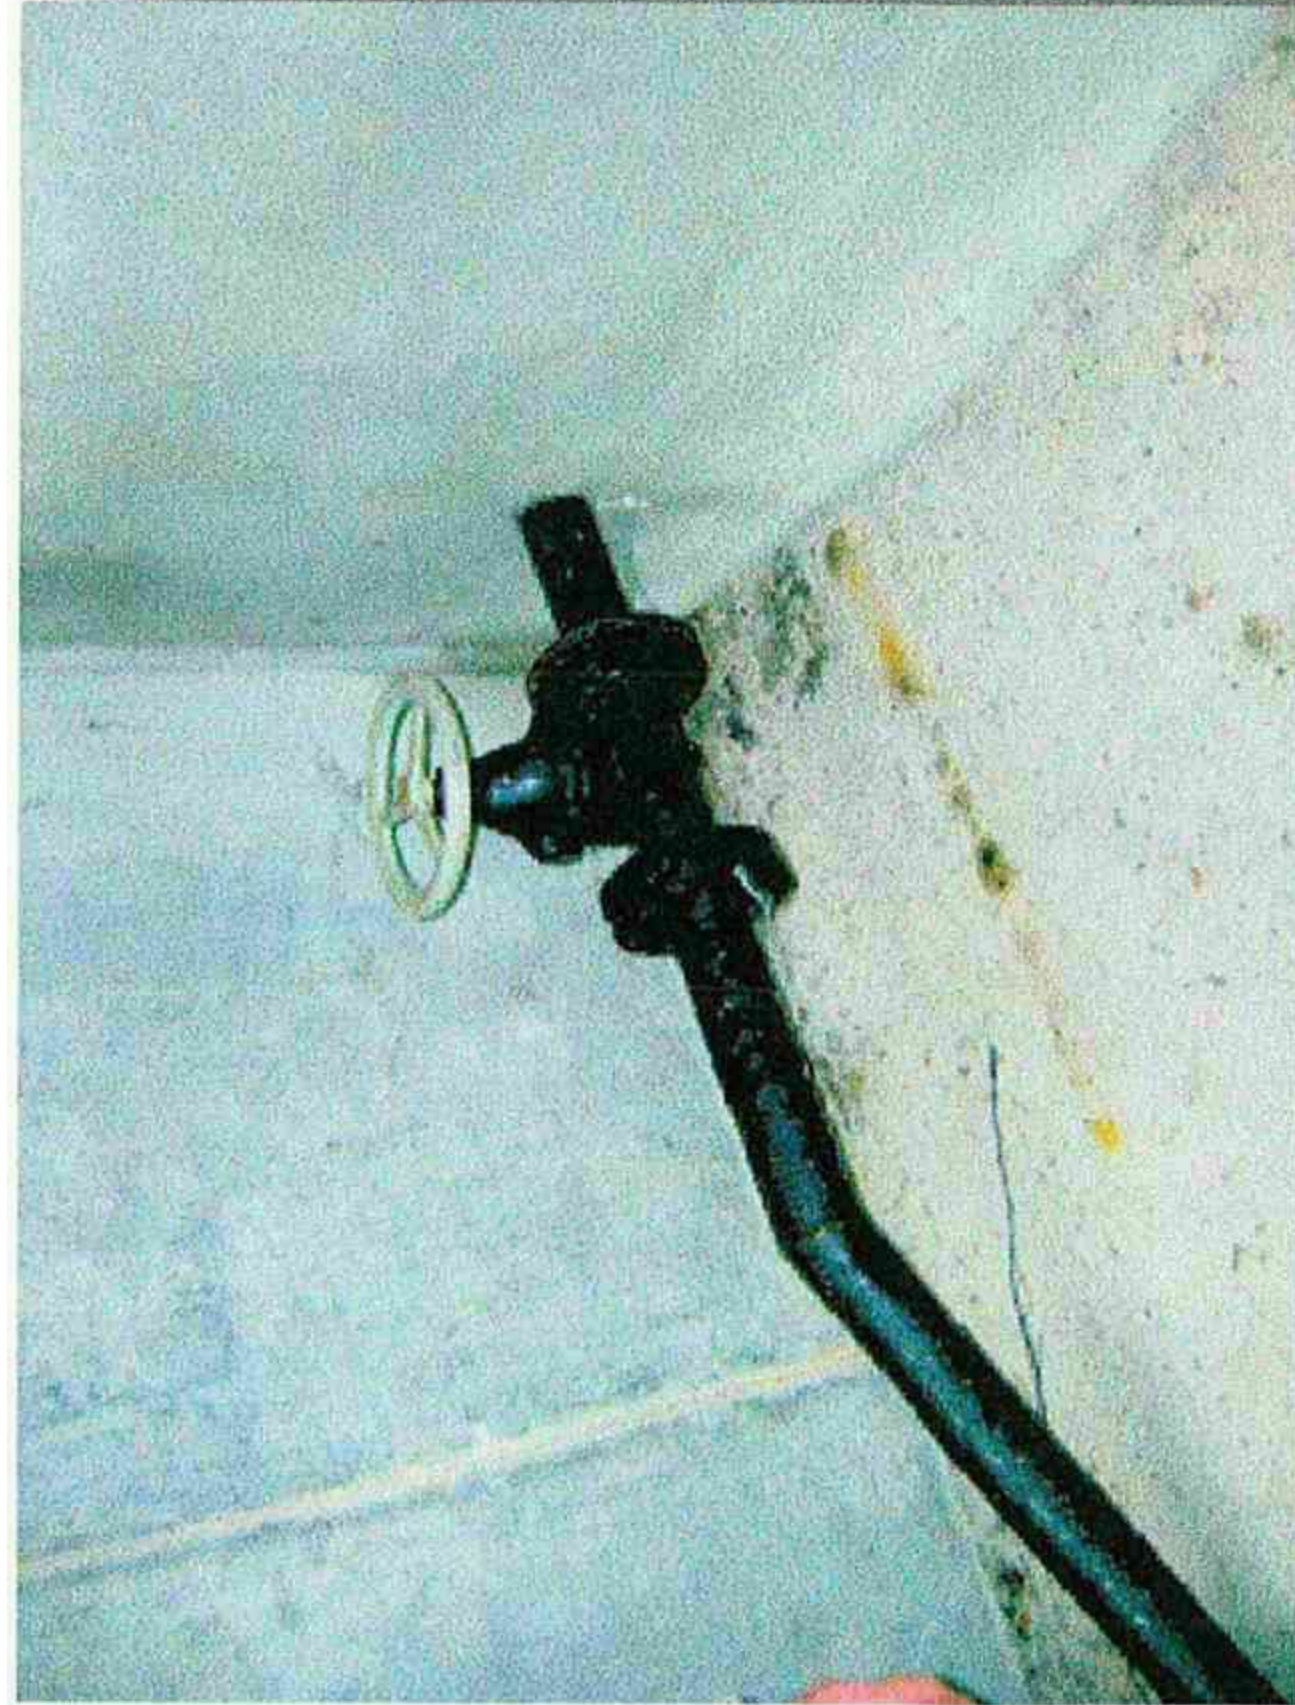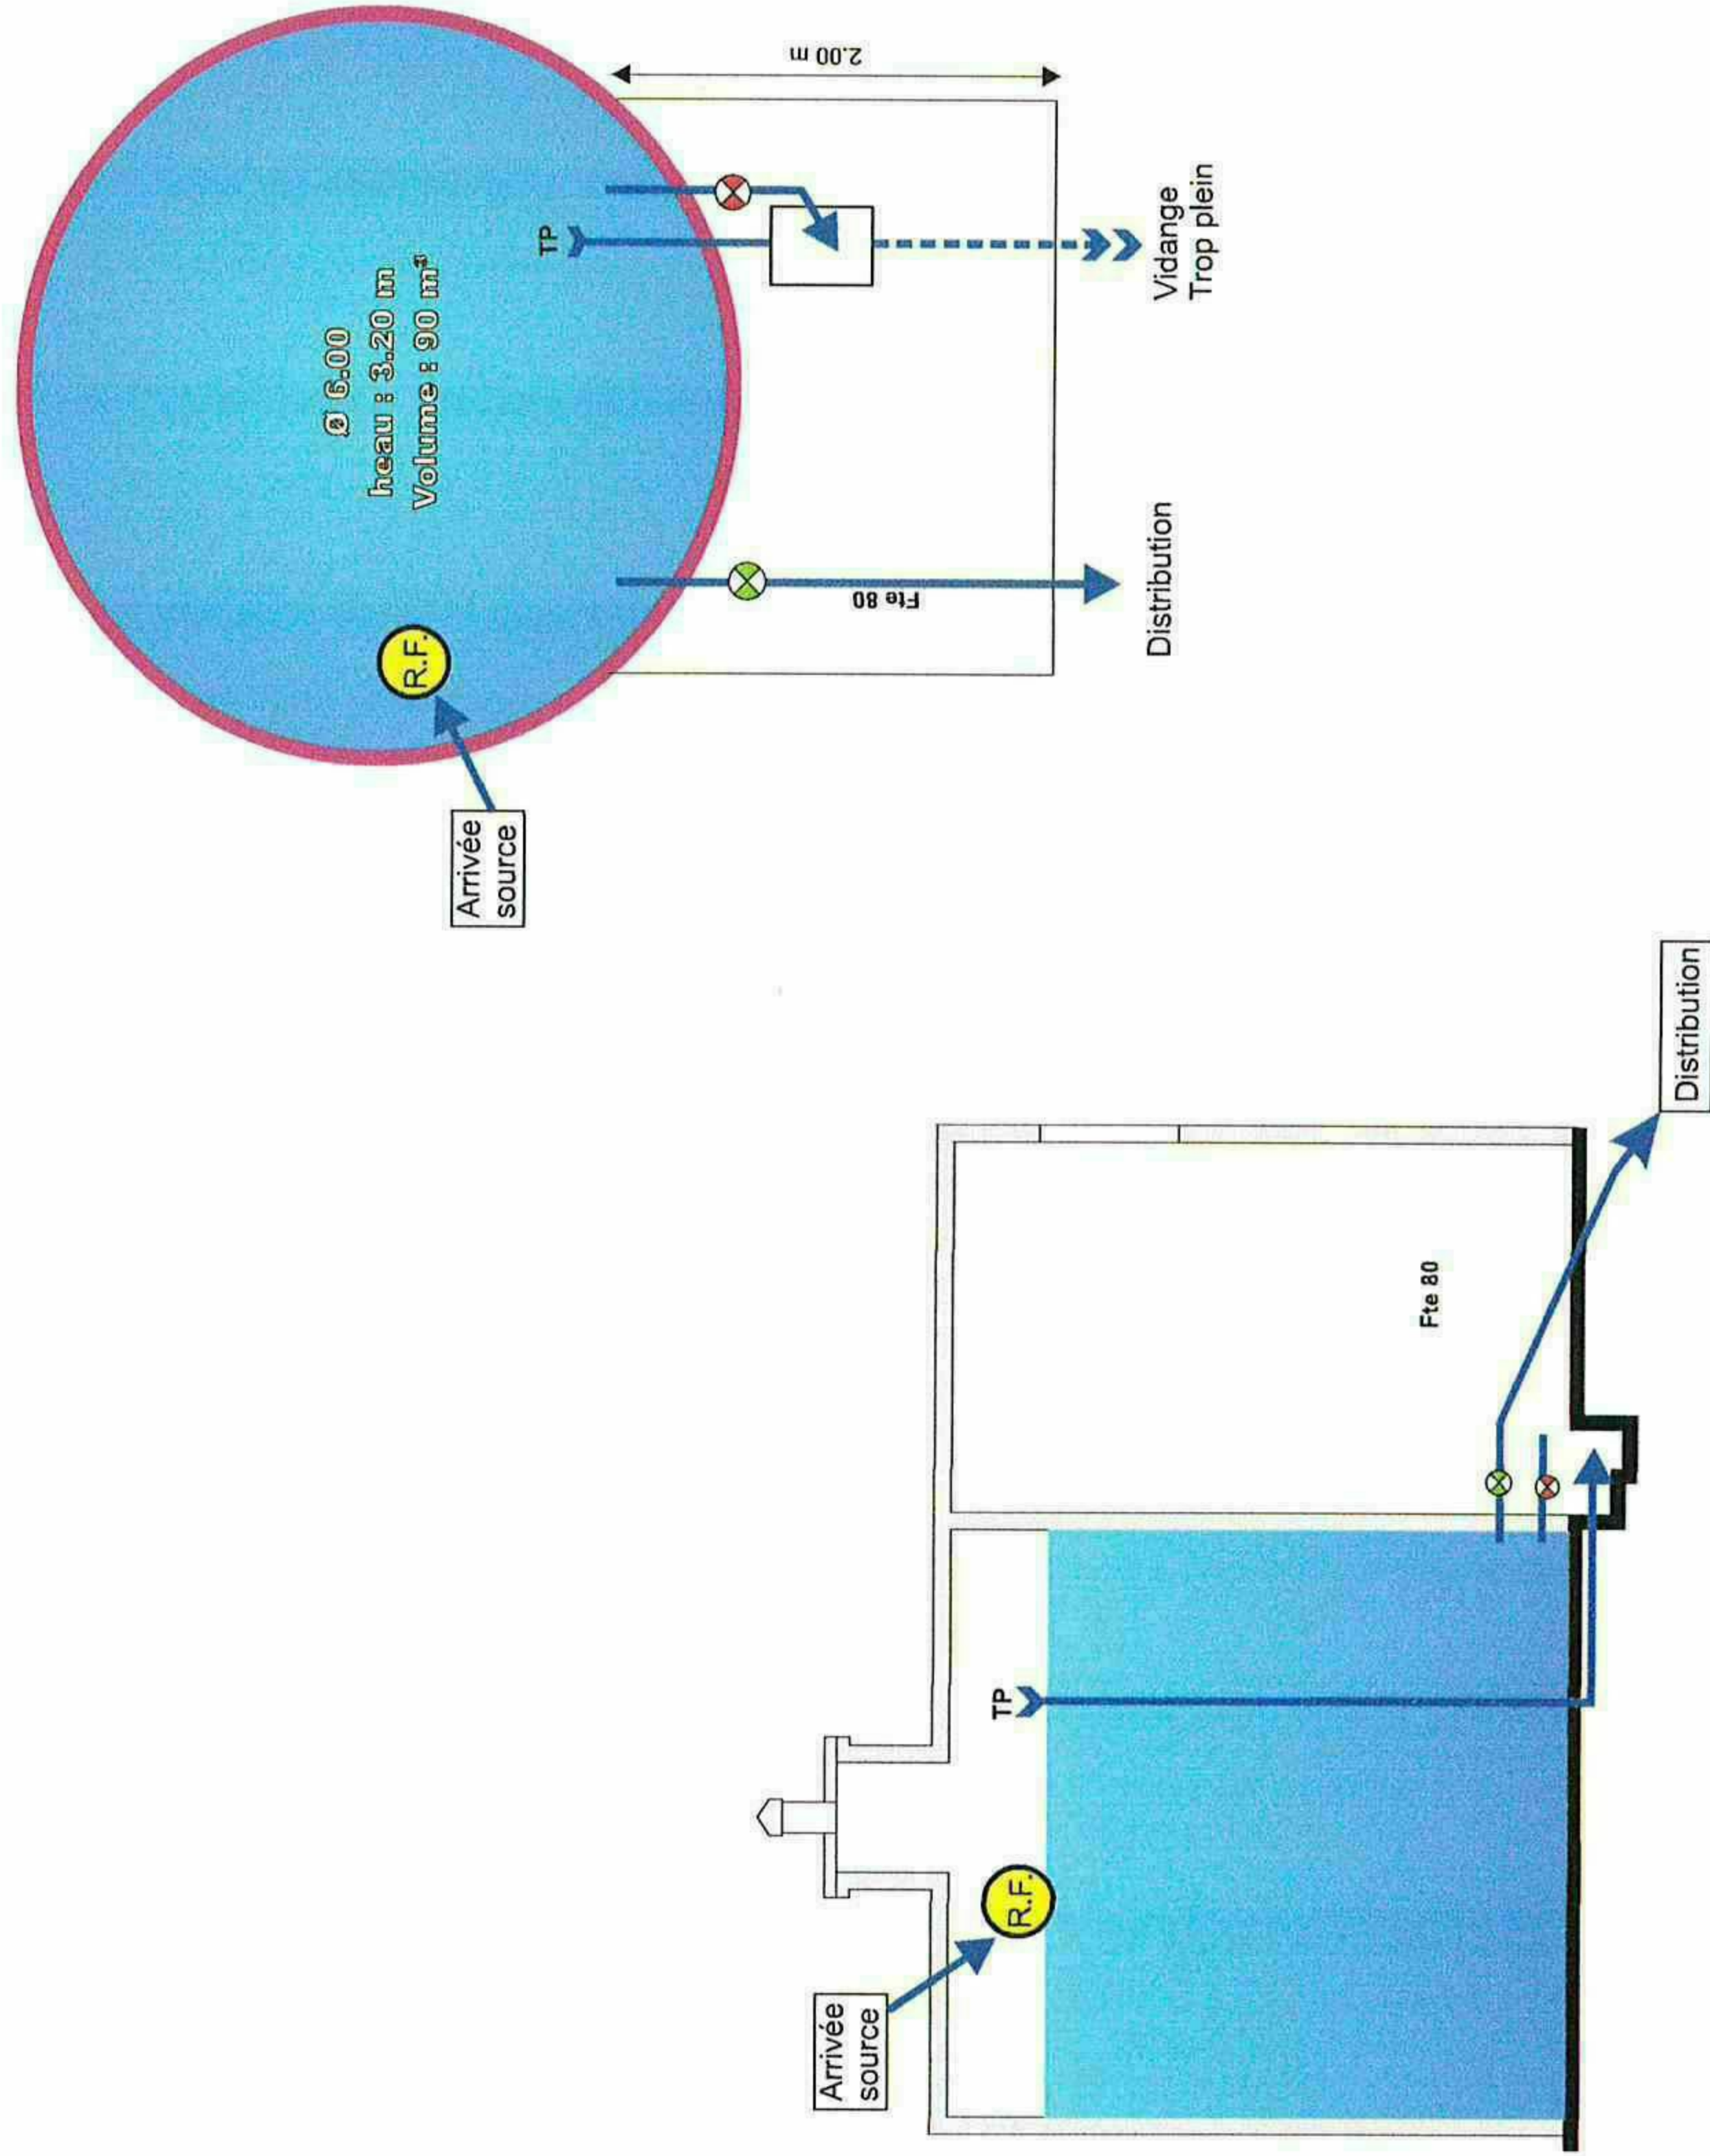


## Réservoir de LA ROUVIERE

Schéma de principe

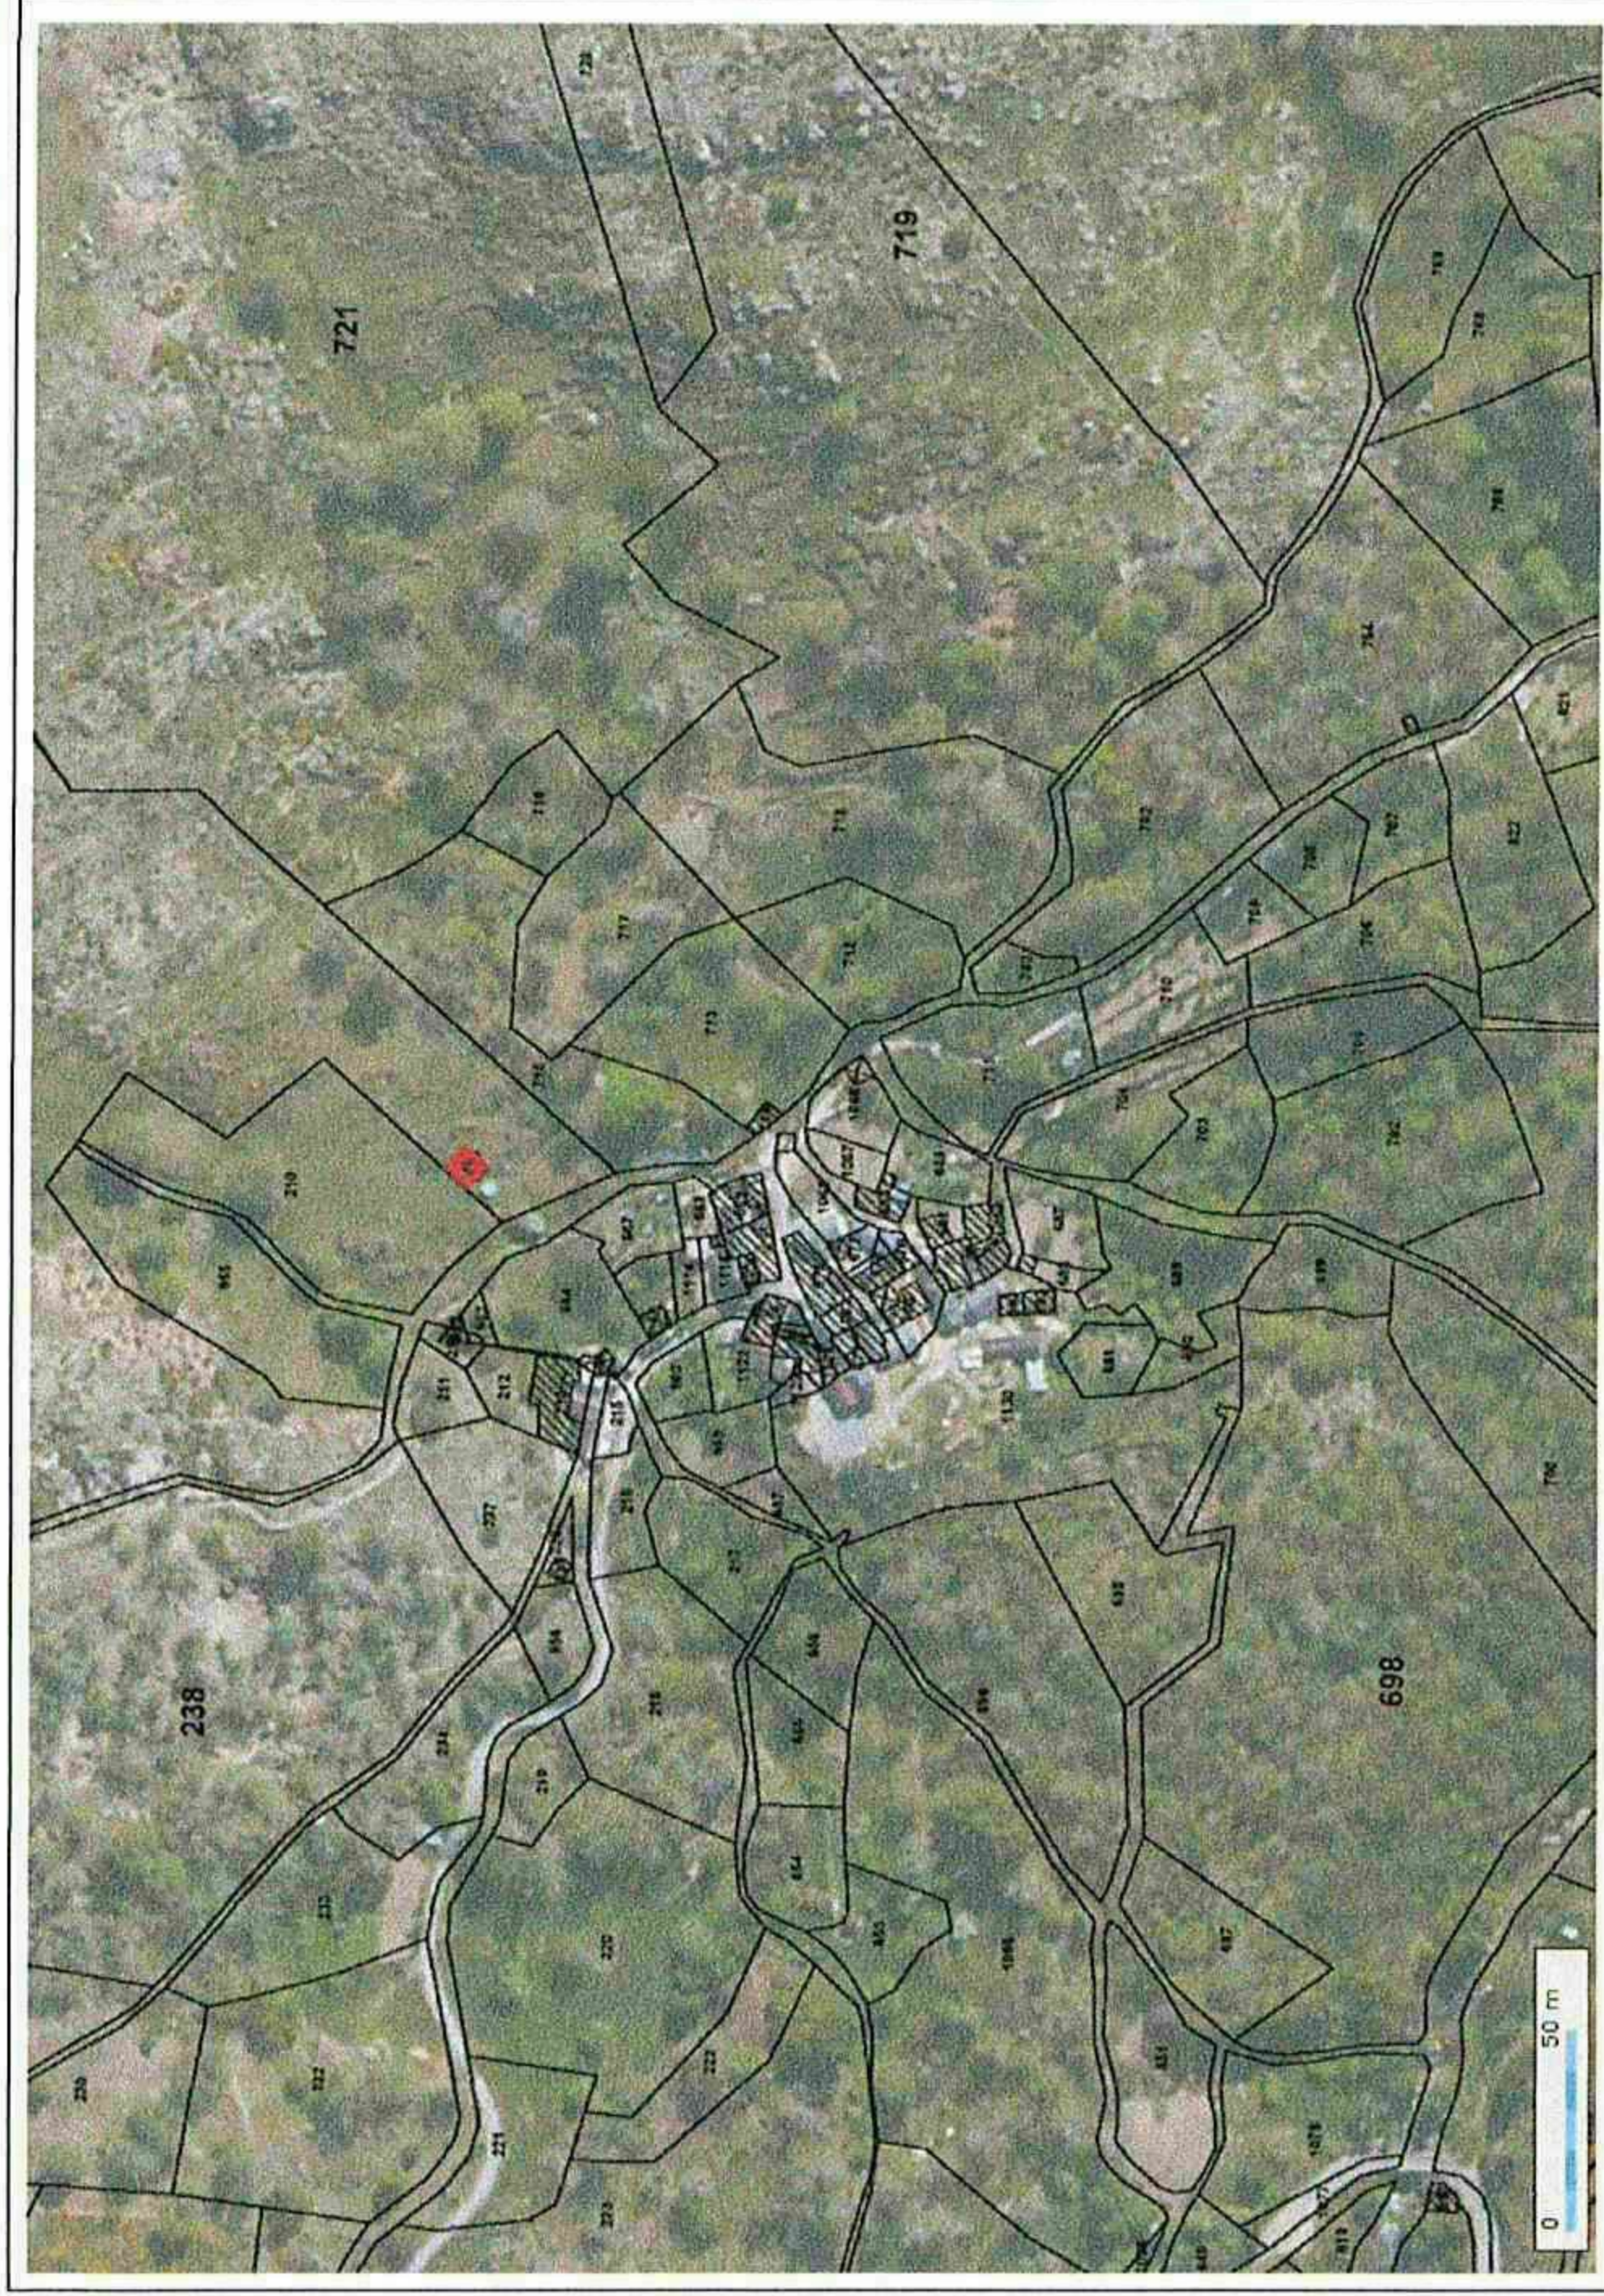

Nom : Réservoir de La Rouvière  
Localisation : Commune de Dourbies  
Coordonnées :  
X : 735 050  
Y : 6 328 434  
Z : 935.55 m  
Fonction : Alimente le hameau de la Rouvière  
Parcellaire : Parcelle n°1116

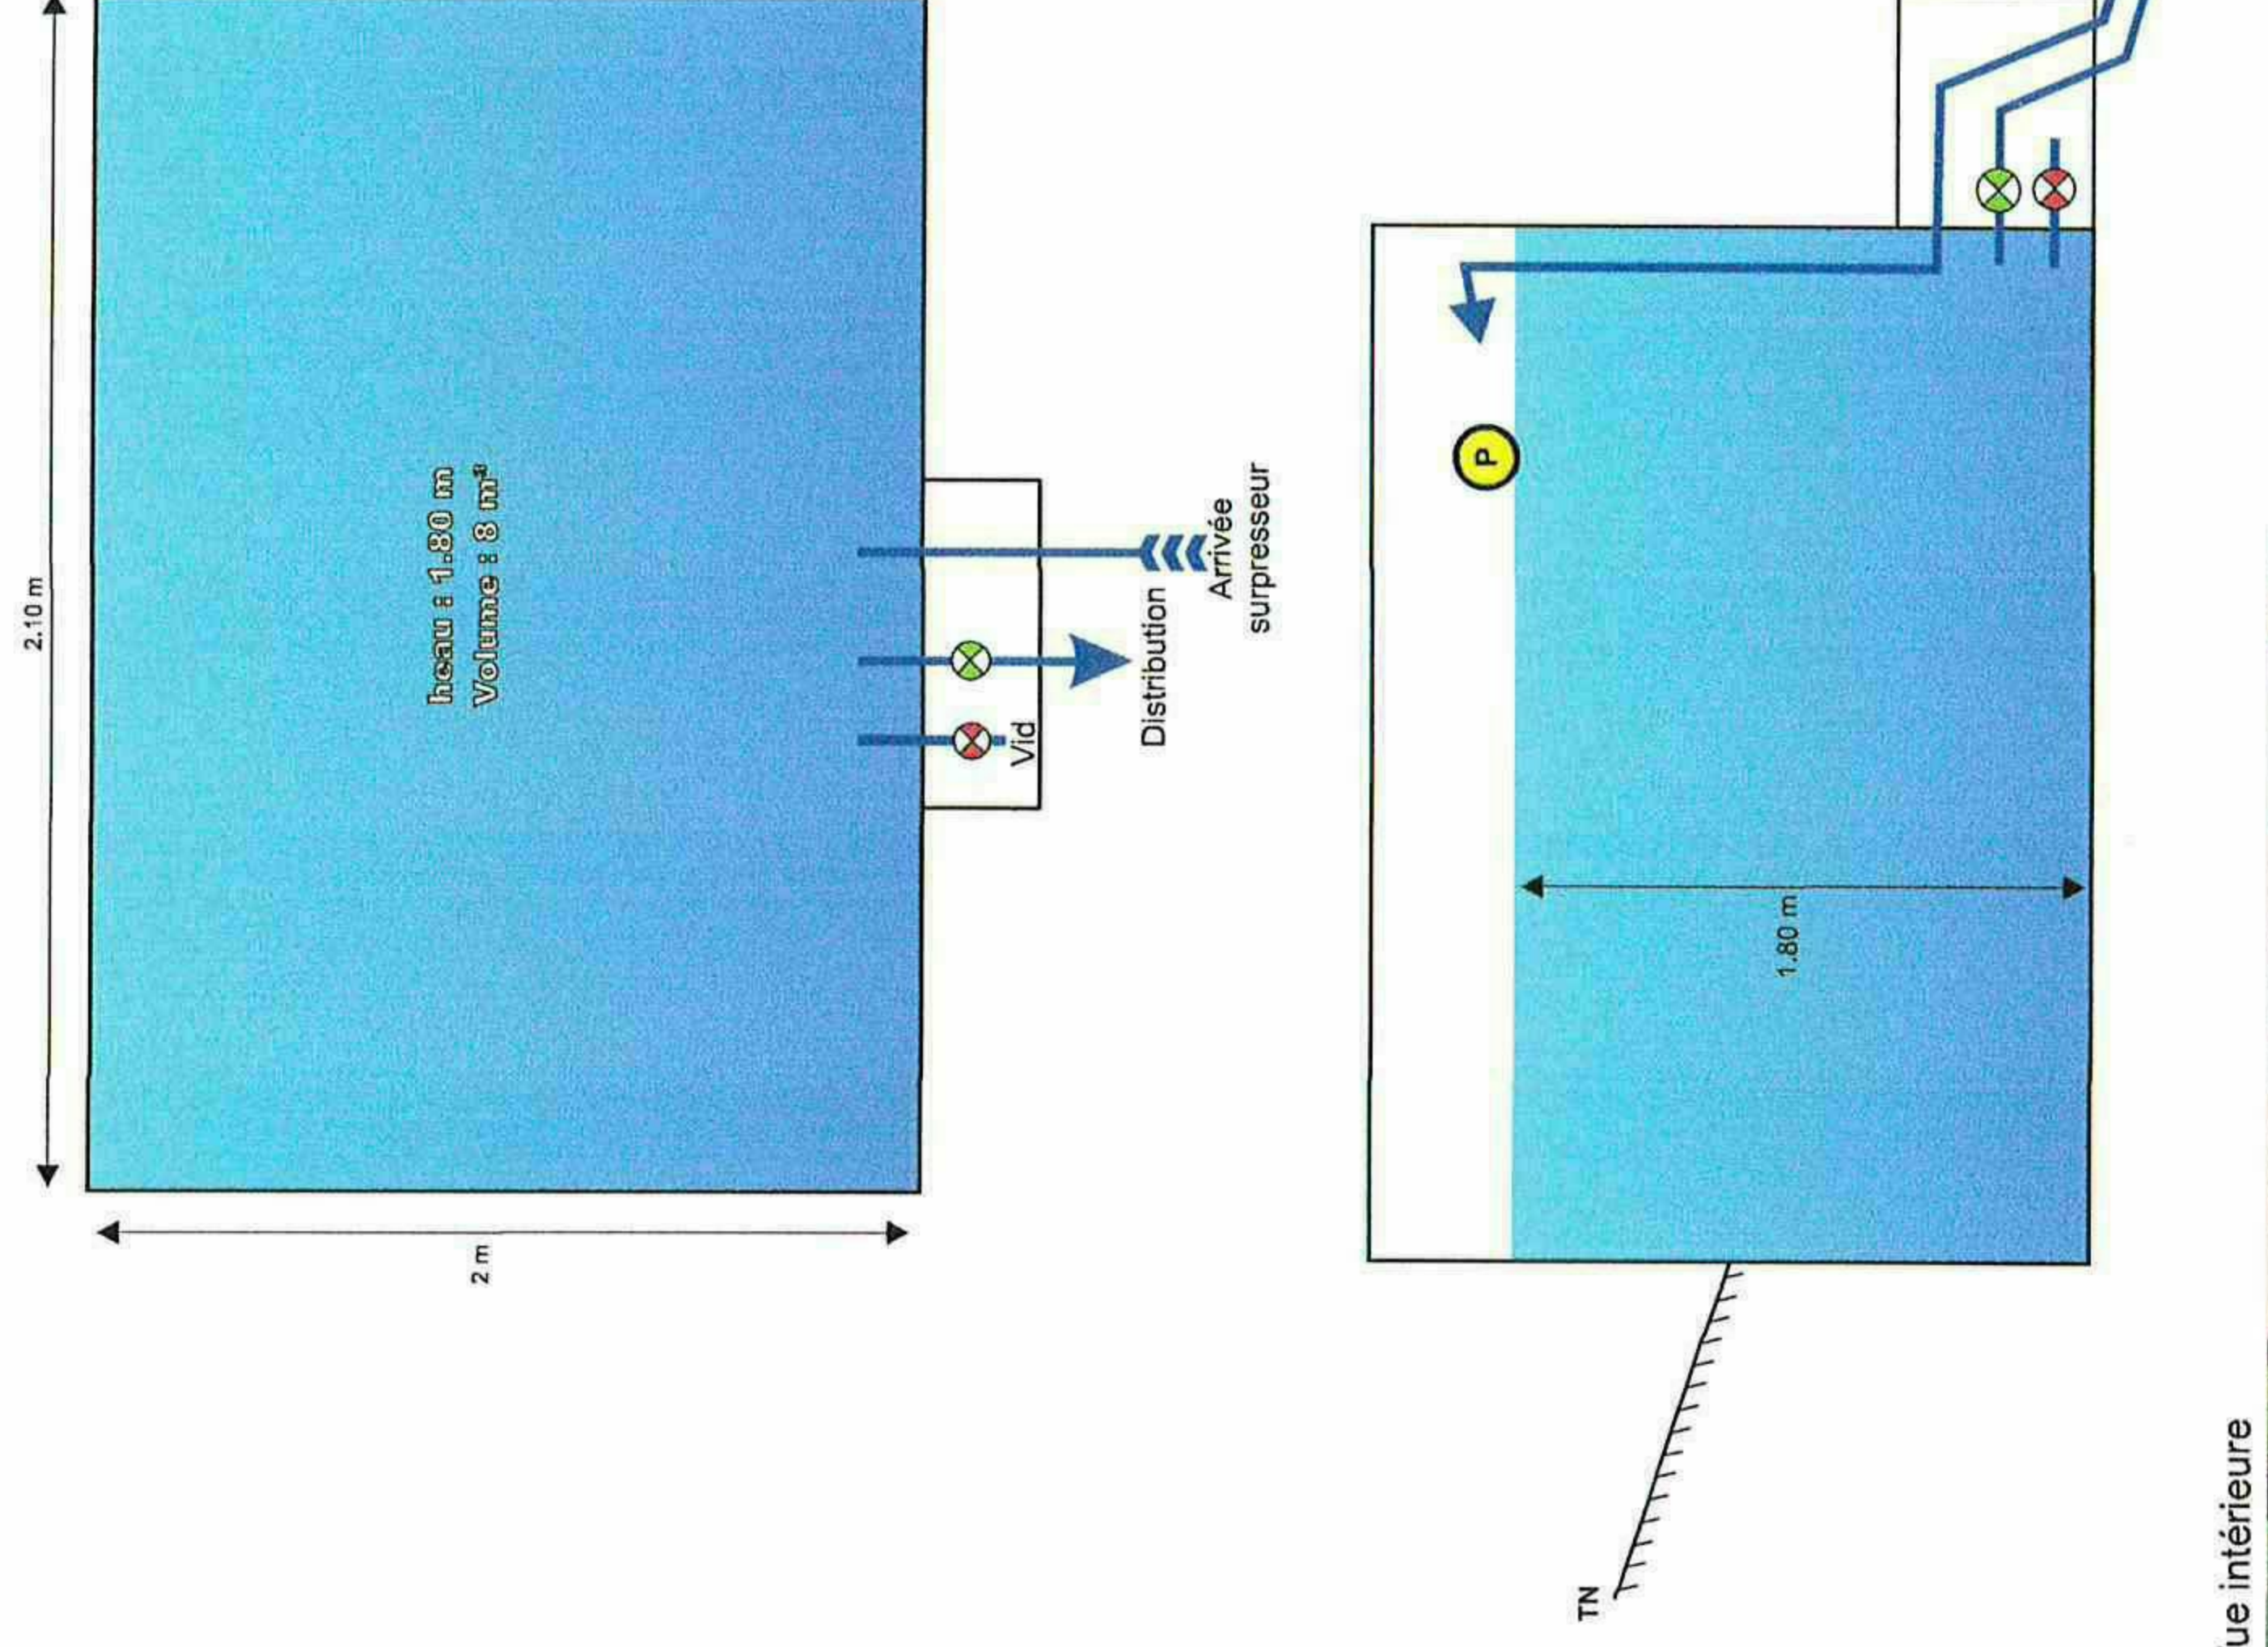

**Légende**

-  Vanne ouverte
-  Vanne fermée
-  Poire à niveau

Accès



Vue extérieure






Vue intérieure



## Réservoir LES LAUPIES


### Schéma de principe

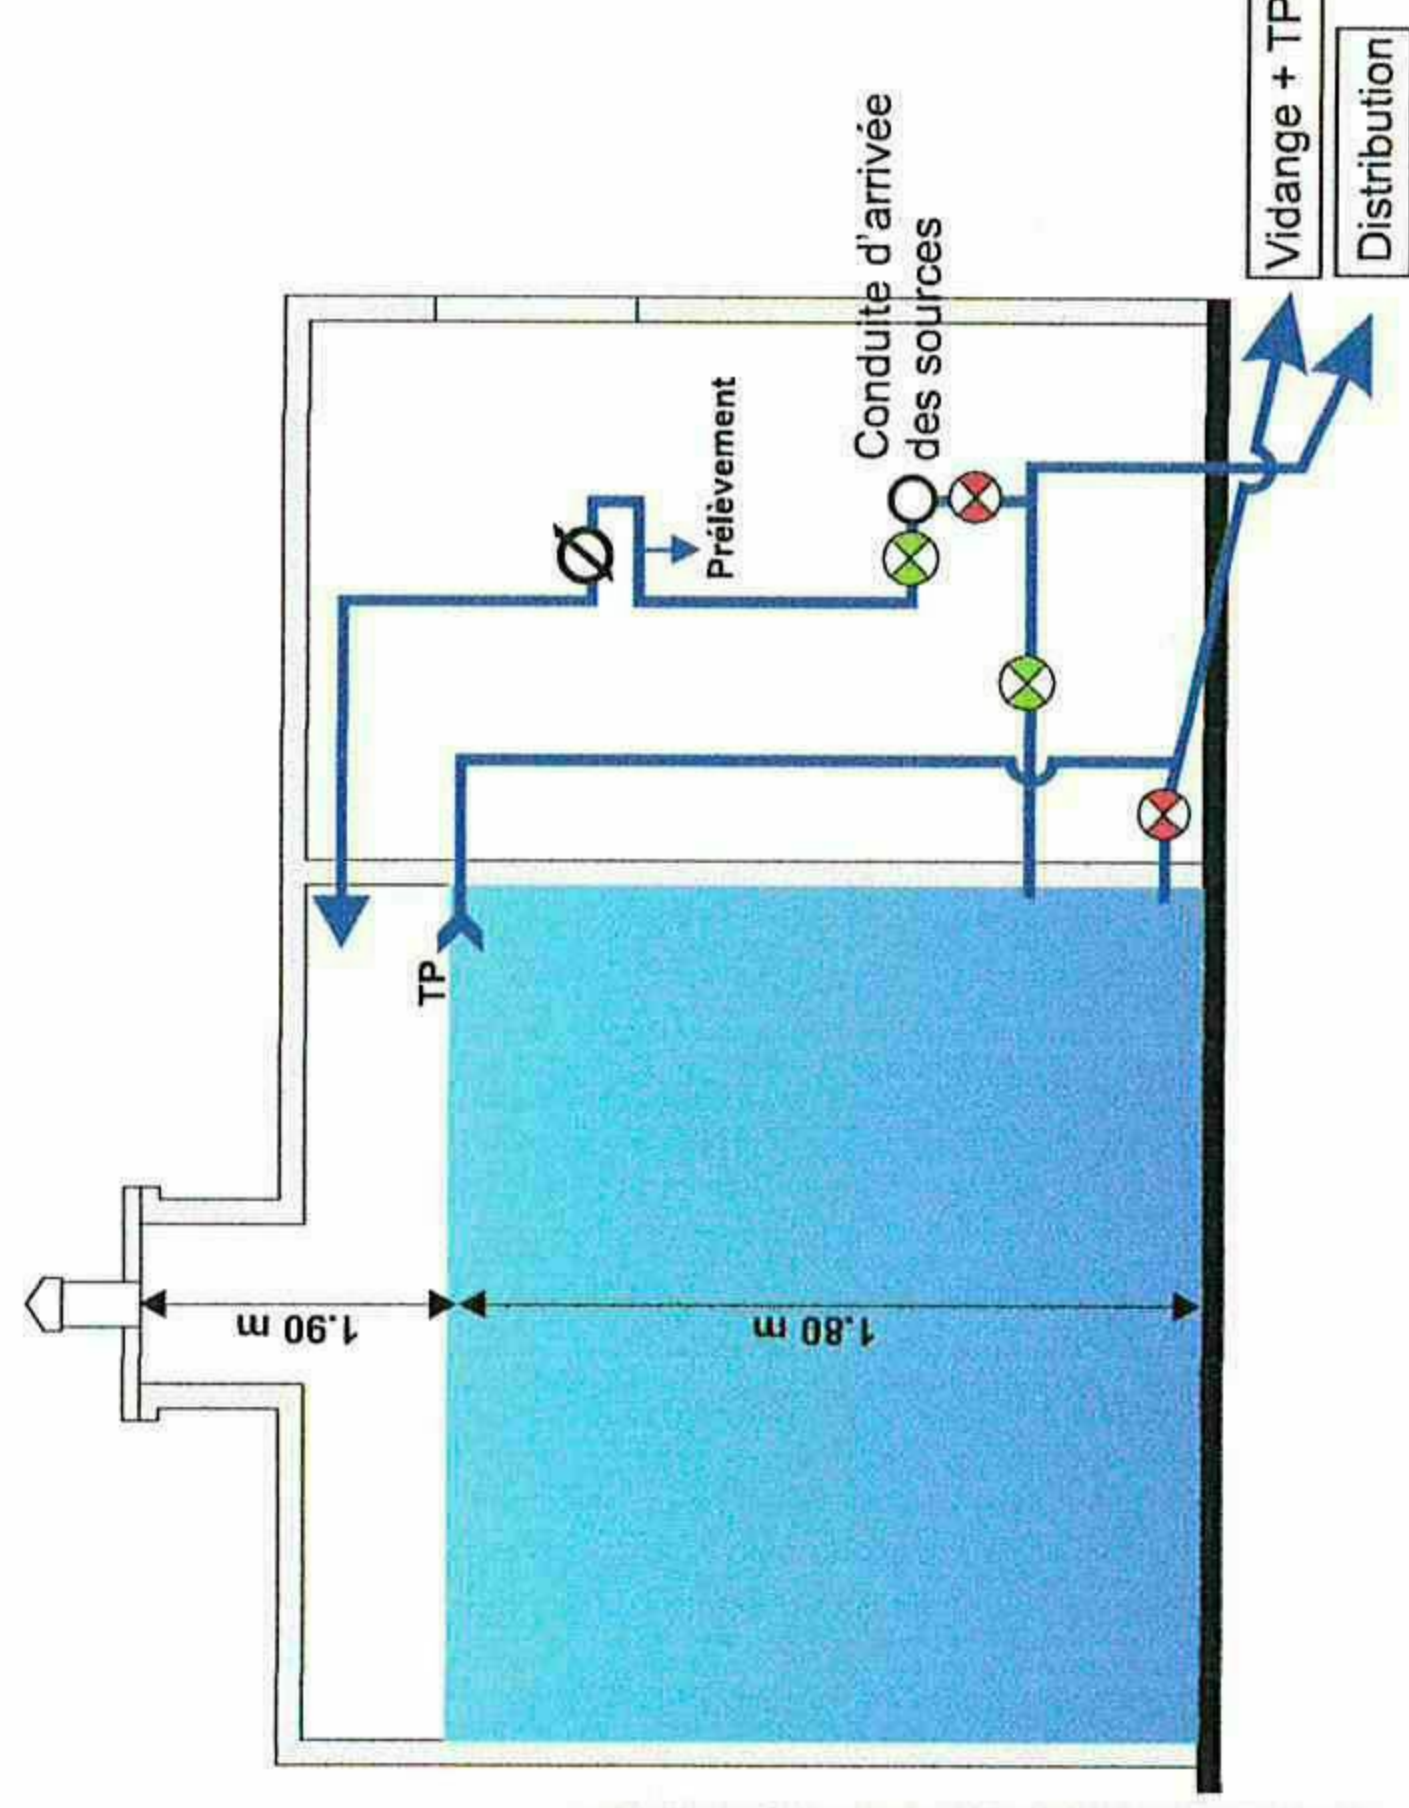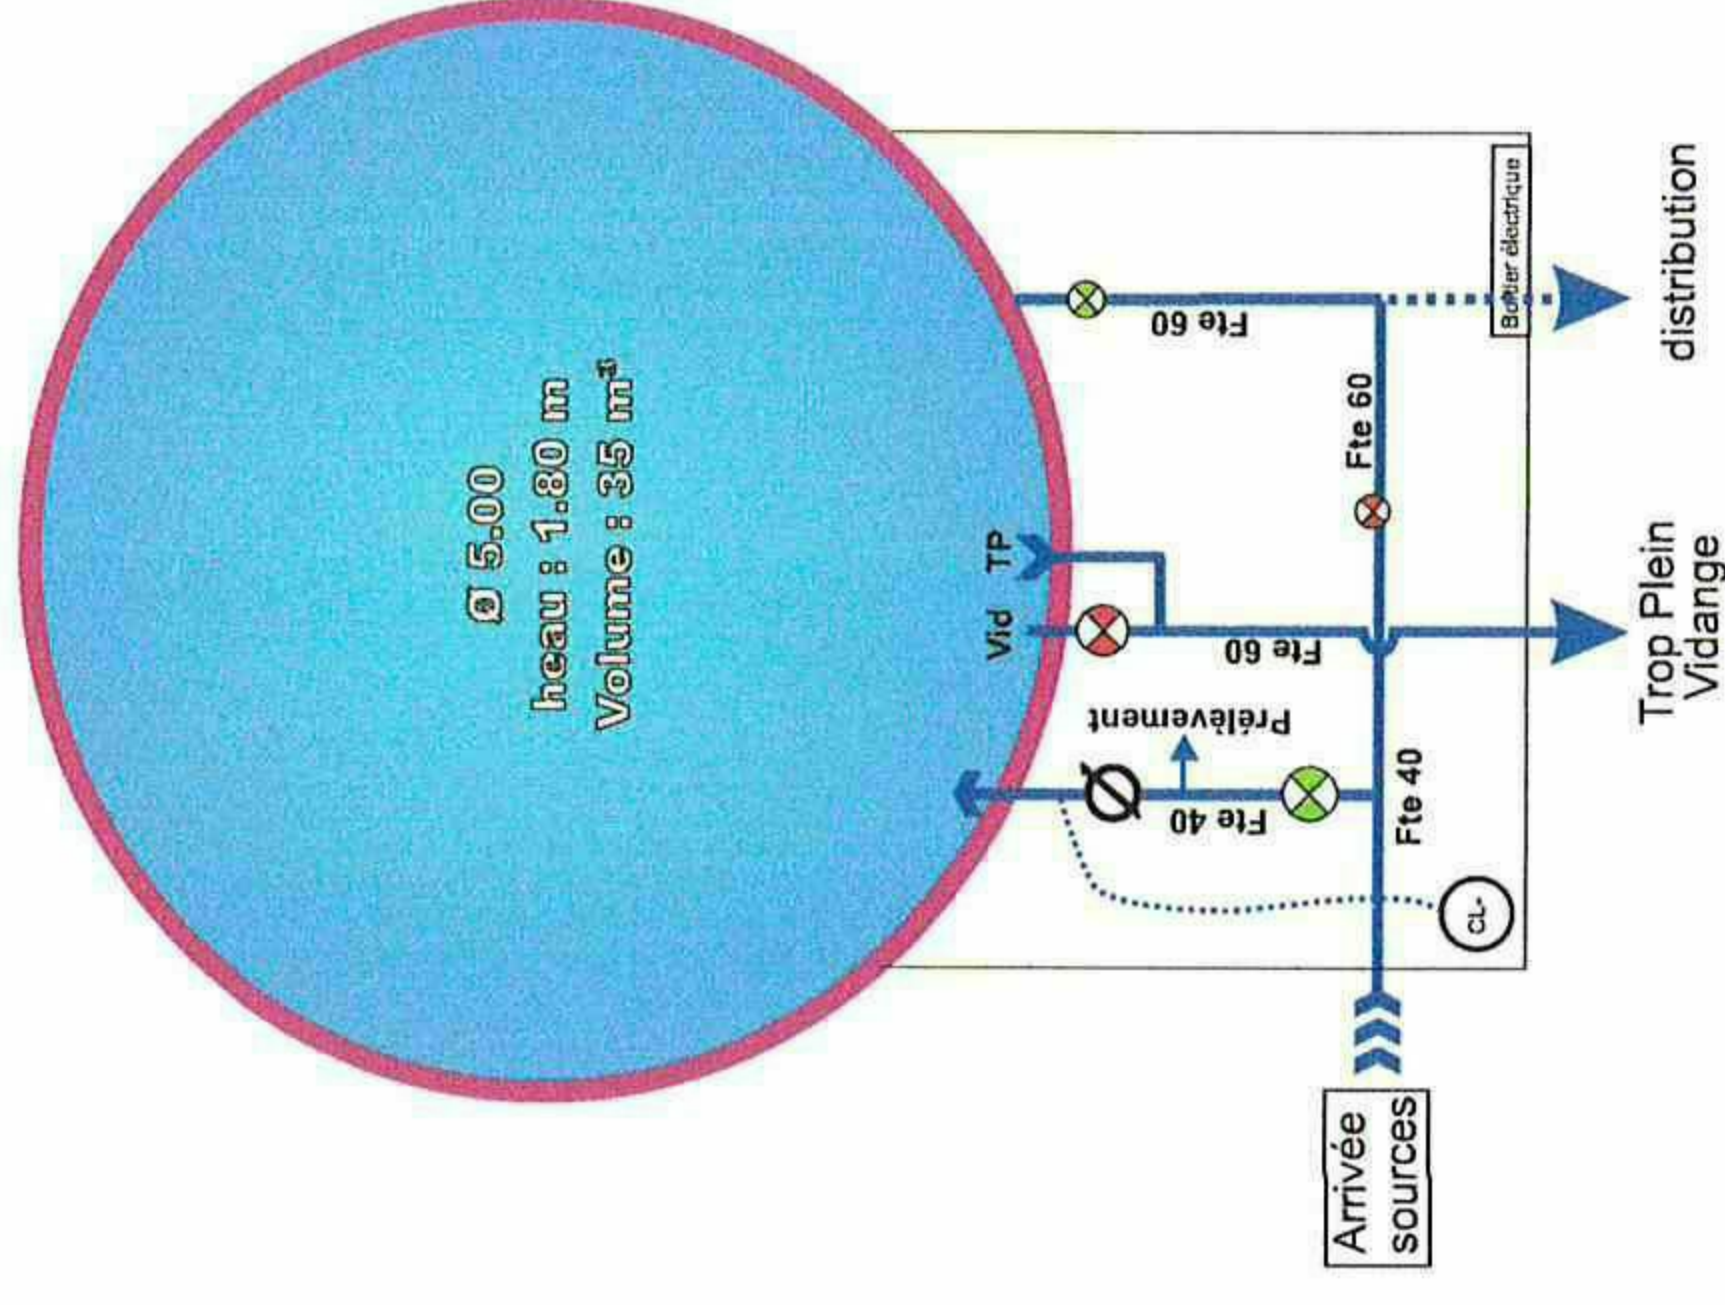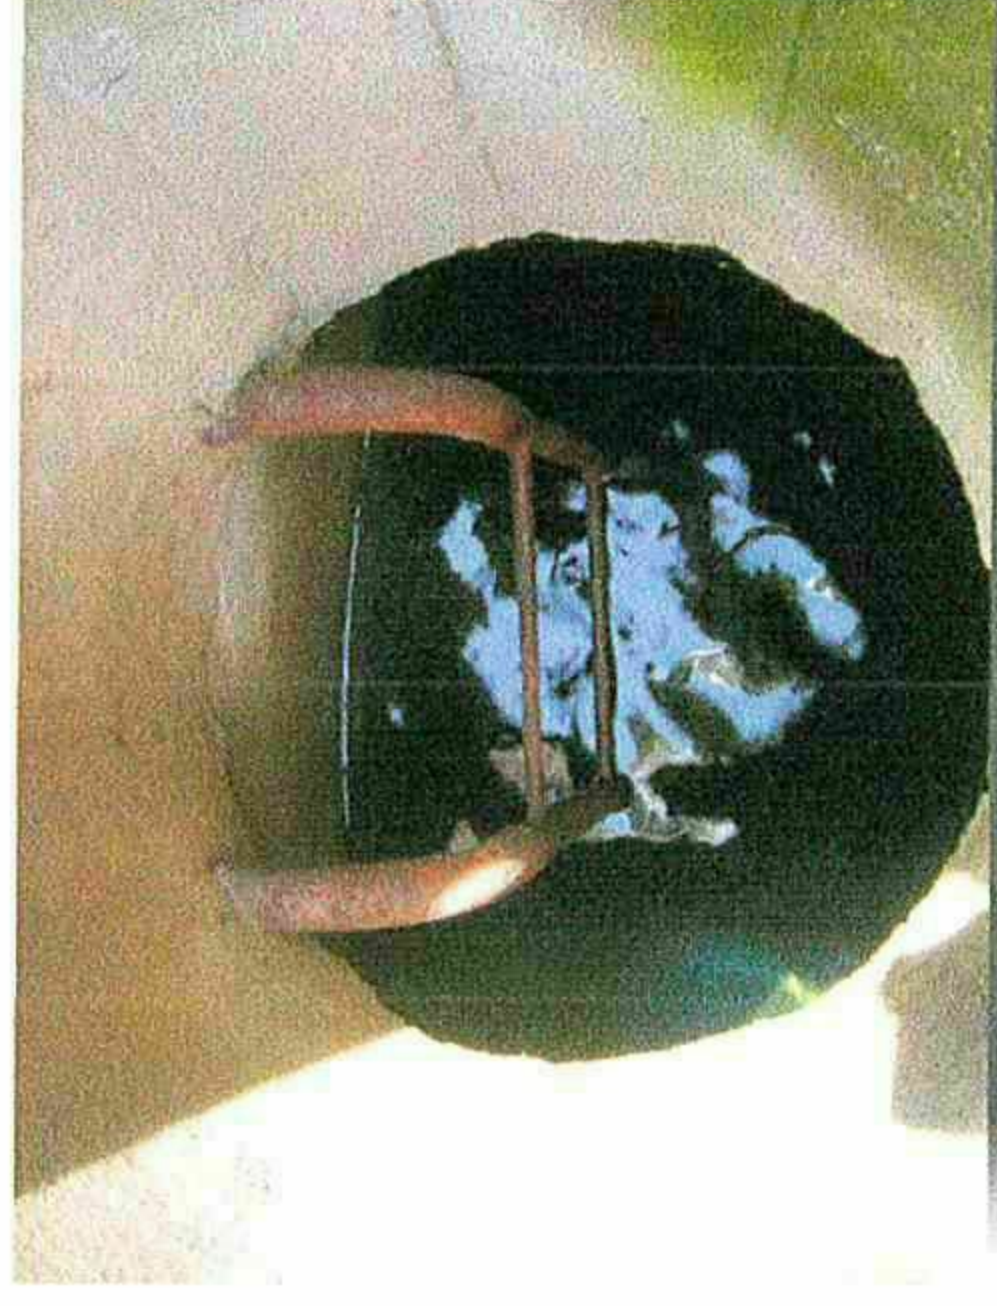


#### Légende

-  Vanne ouverte
-  Vanne fermée
-  Compteur



Nom : Réservoir Les Laupies  
Localisation : Commune de Dourbies  
Coordonnées ( Lambert 93 ) :  
X : 739 027  
Y : 6 330 975  
Z : 1071.505 m  
Parcellaire : Parcelle n° 505-506

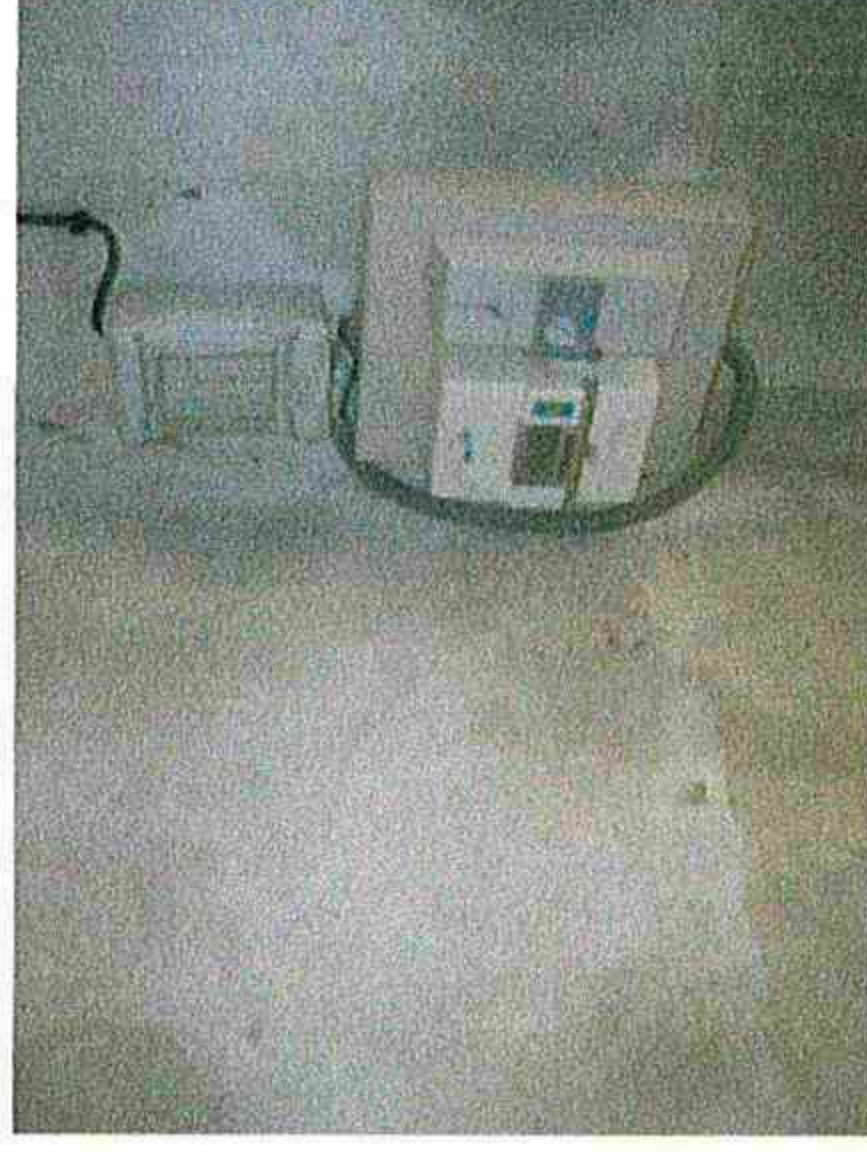


# Réservoir des LAUPIETTES Schéma de principe

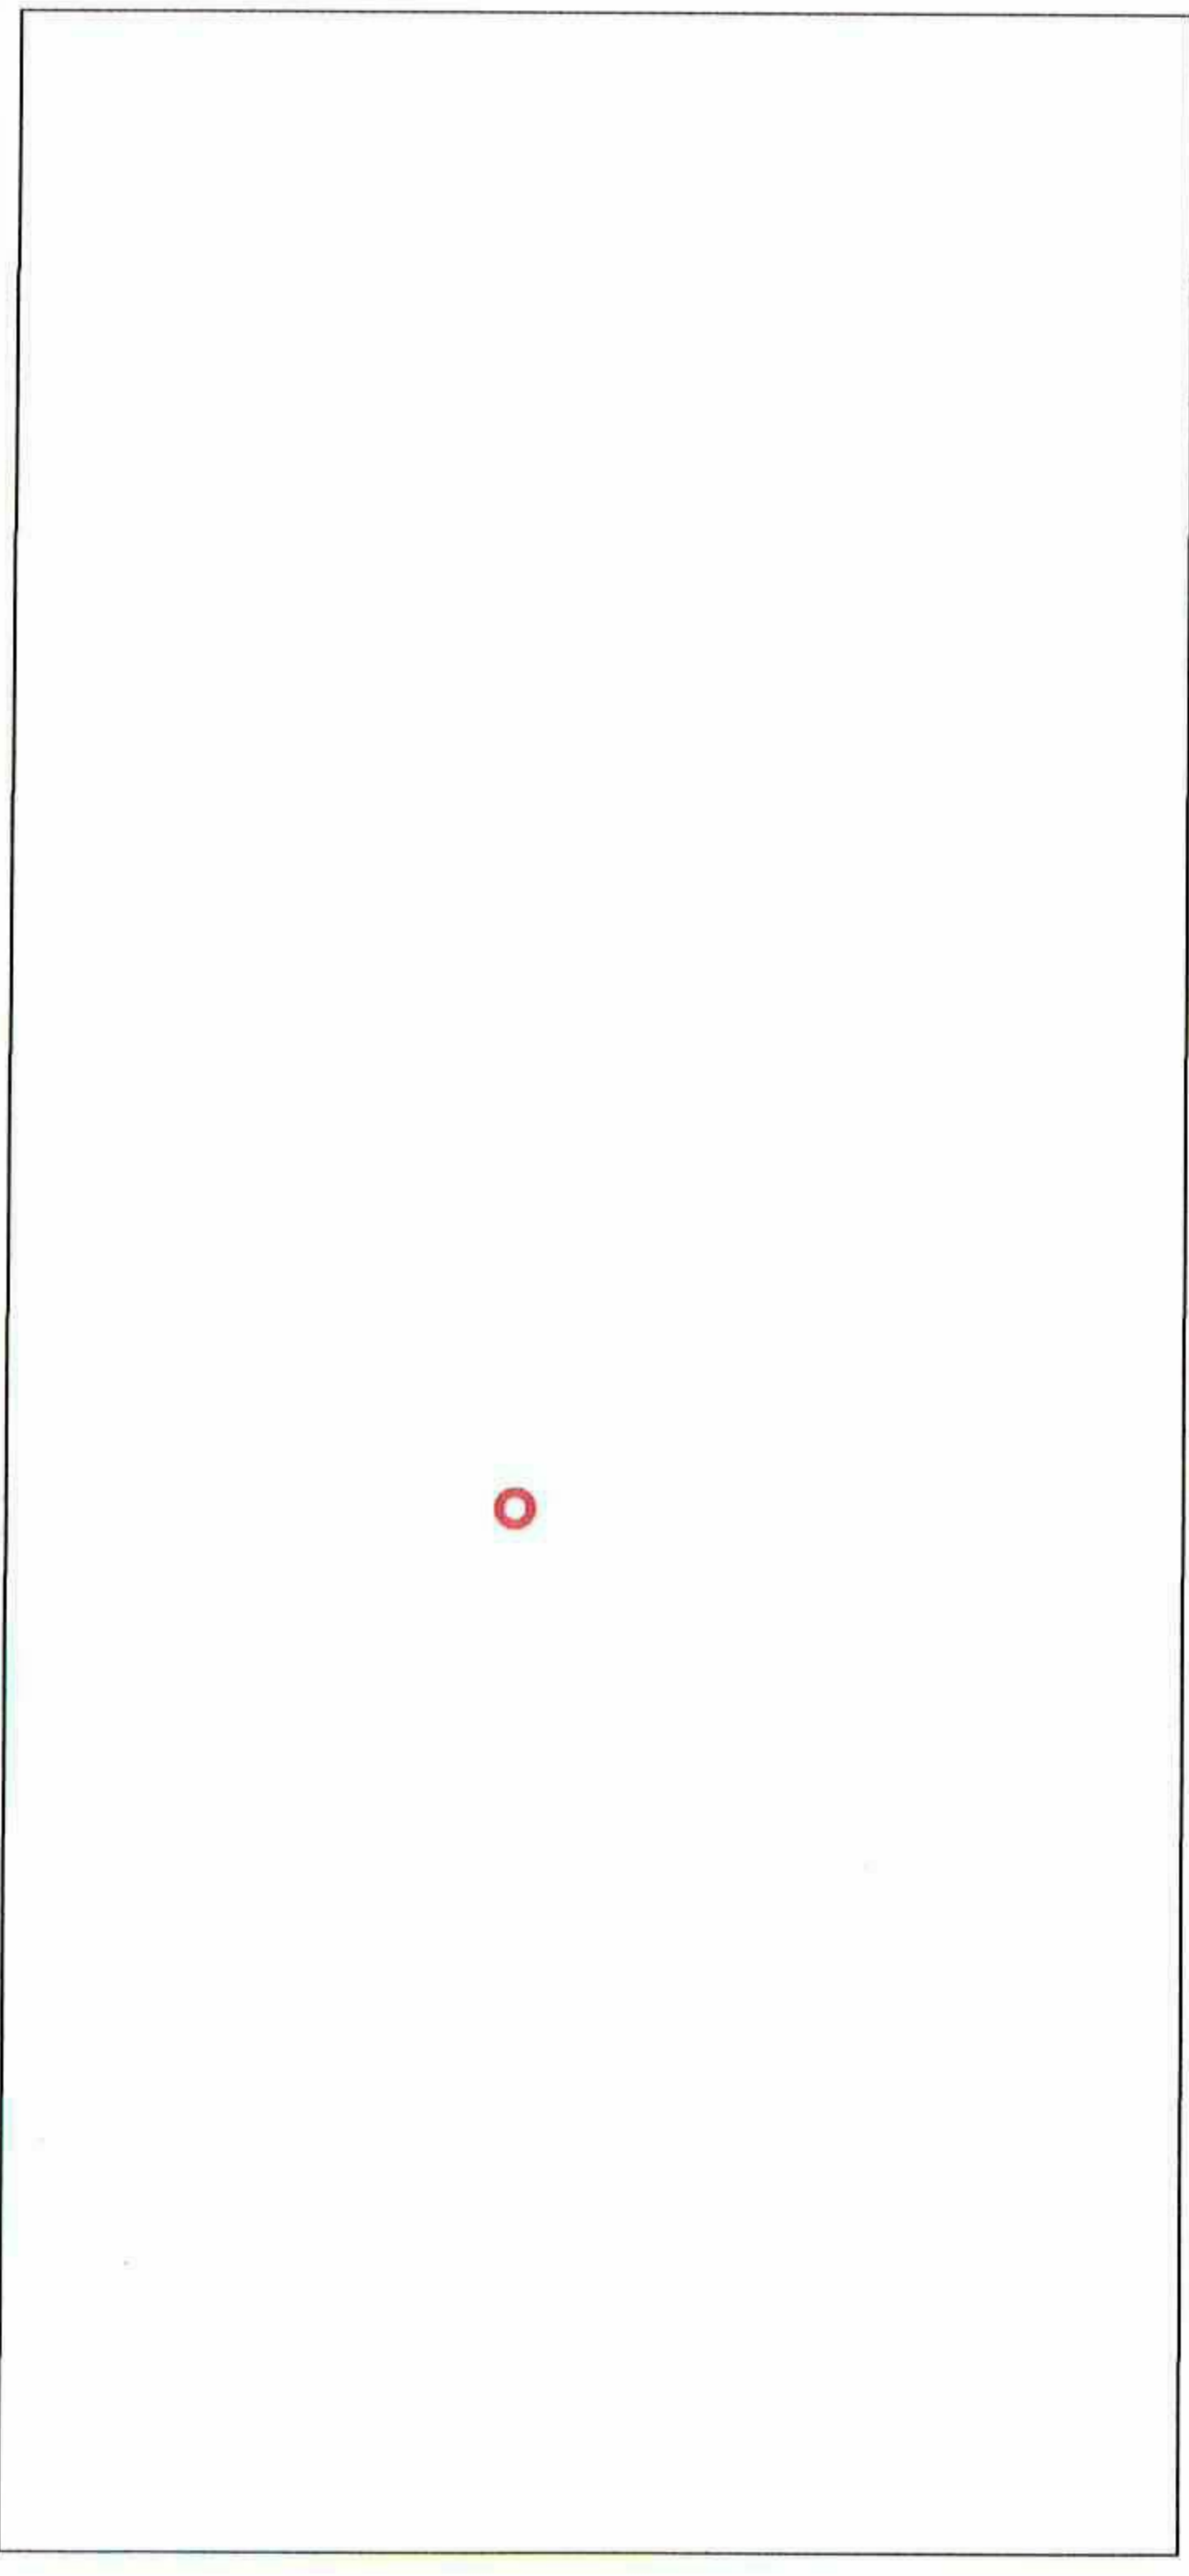

**Légende**  
 Vanne ouverte  
 Vanne fermée

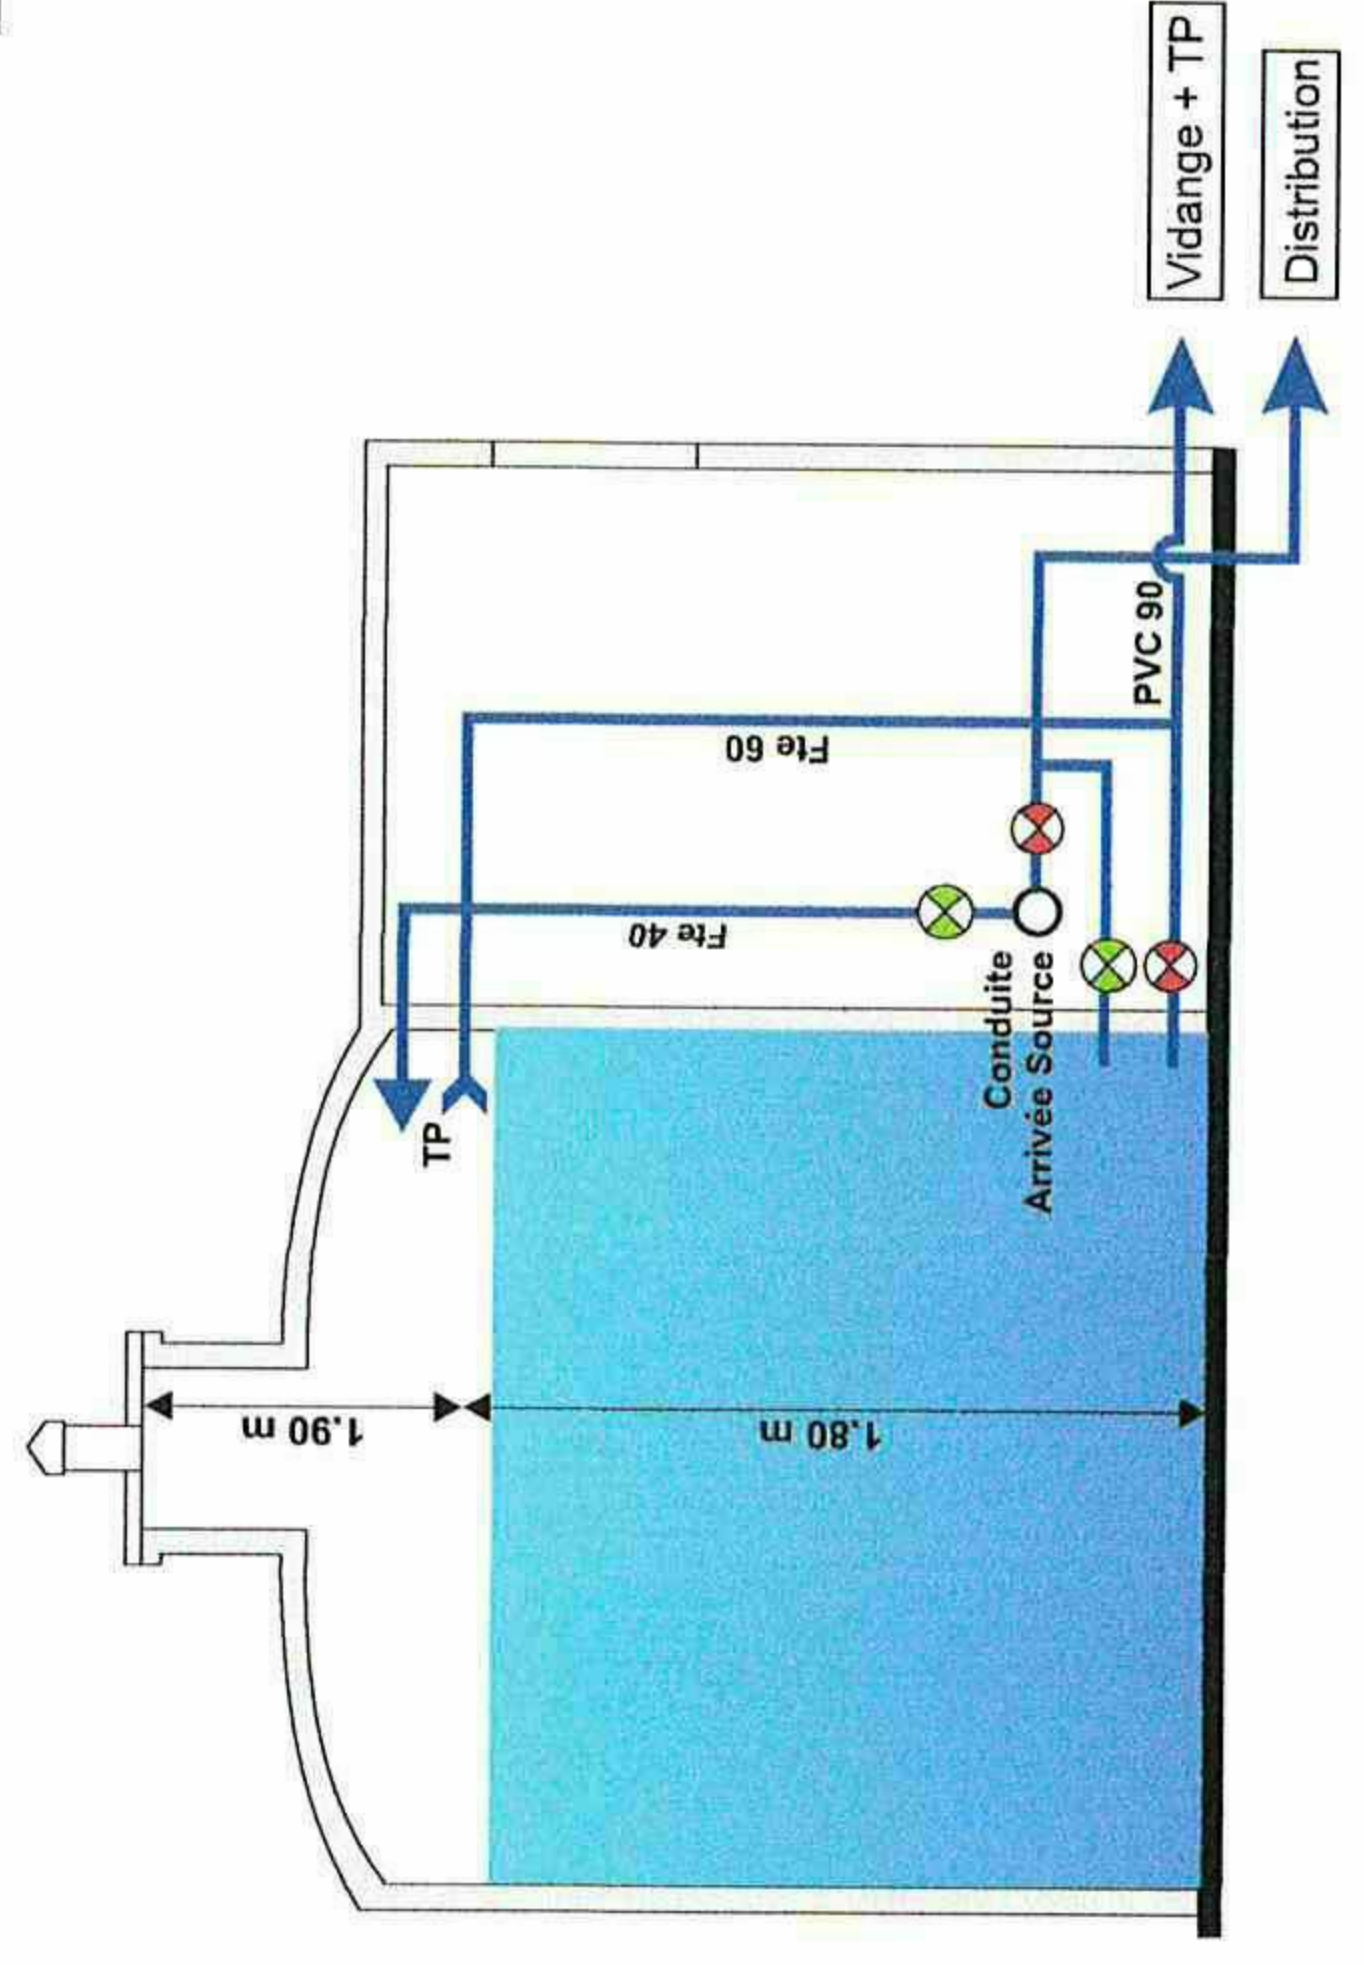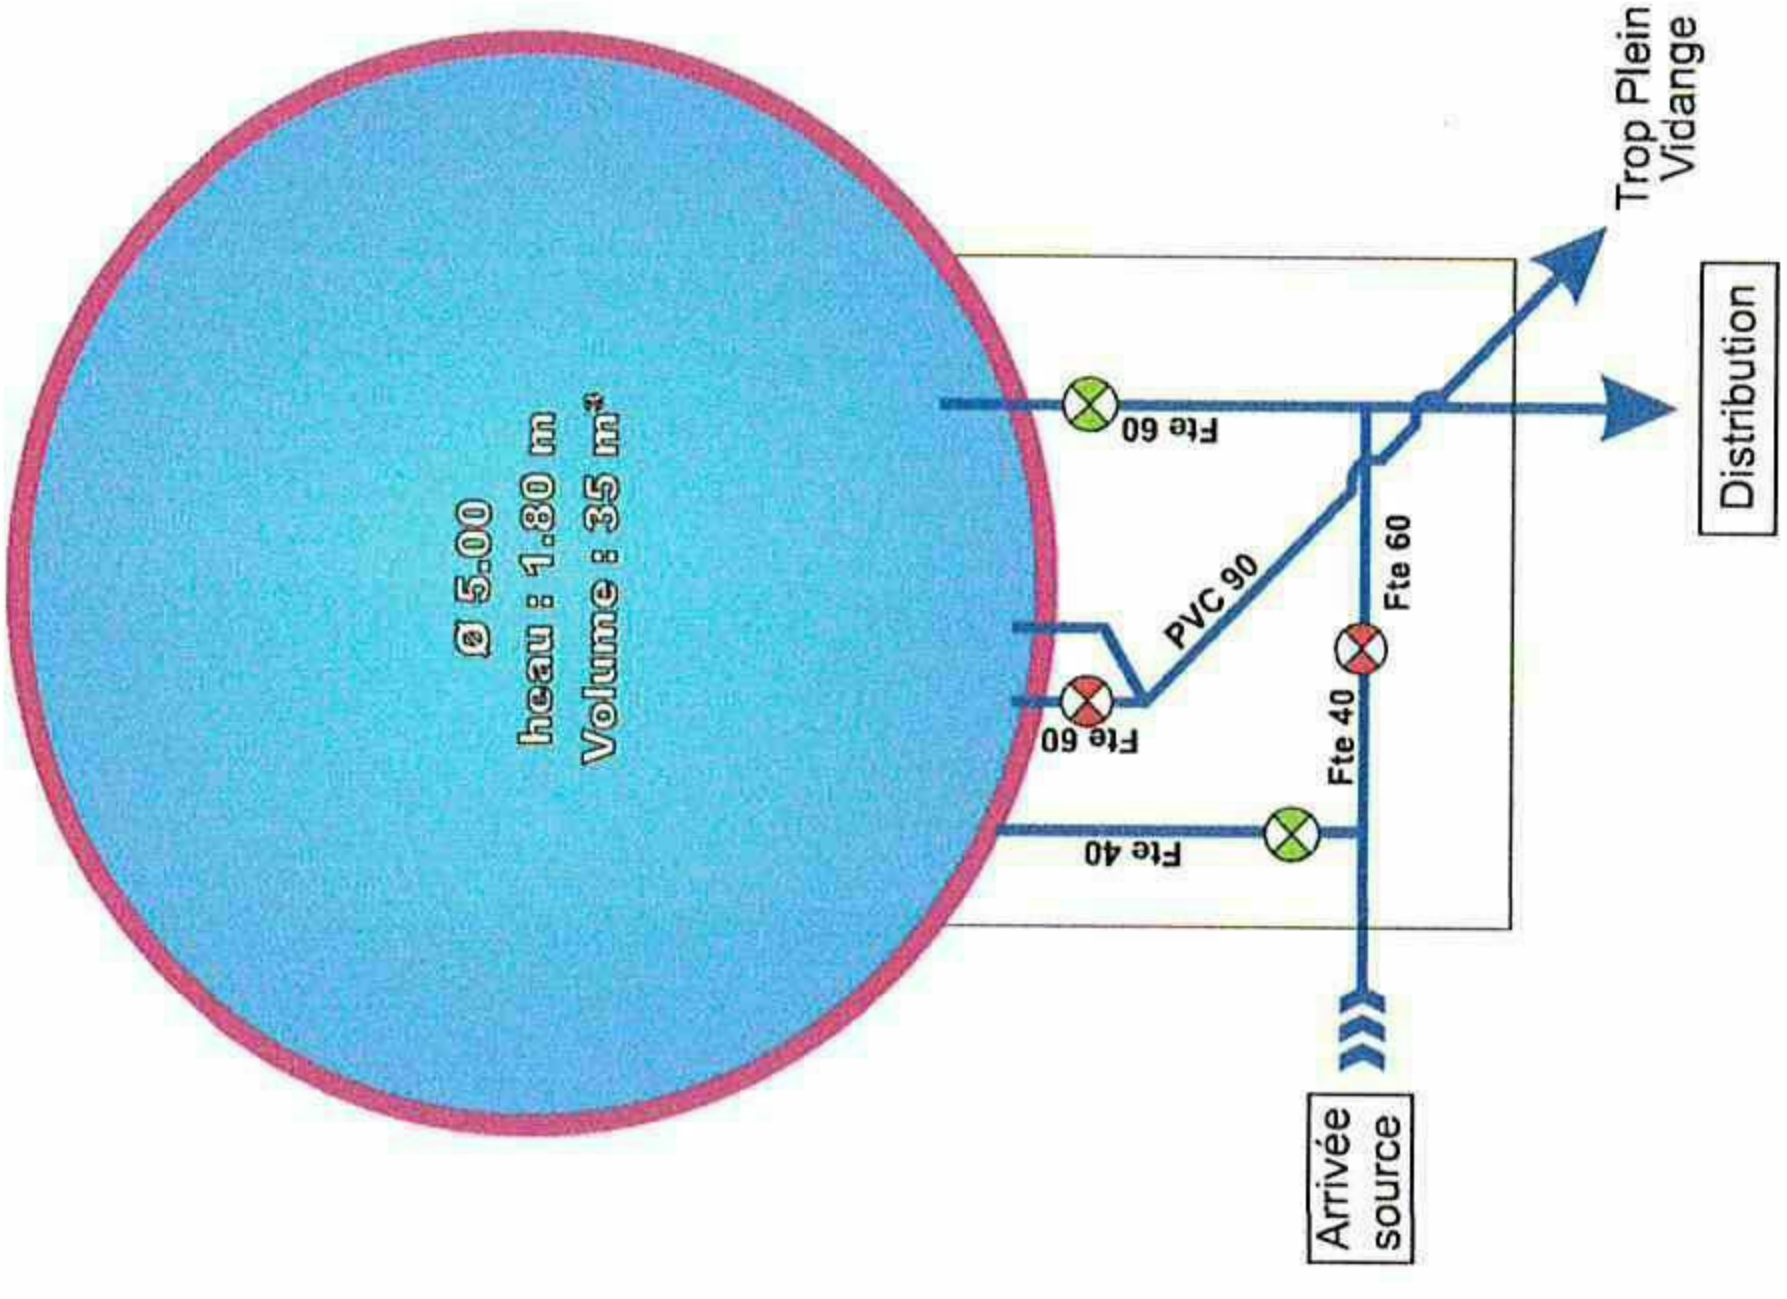


Nom : Réservoir des Laupiettes  
 Localisation : Commune de Doubbies  
 Coordonnées (Lambert 93) :  
 X : 737 813  
 Y : 6 331 490  
 Z : 1058.542 m  
 Parcellaire : Parcelle n° 931

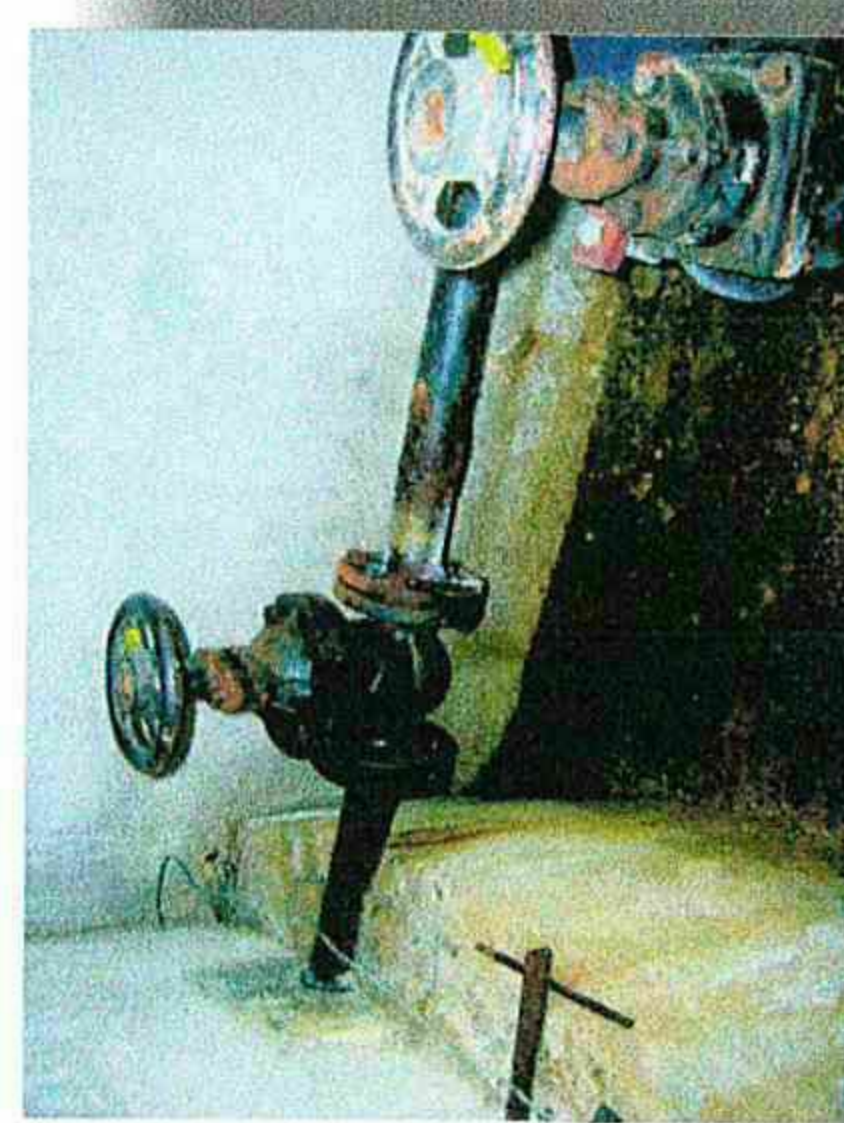

## Réservoir du VIALA





### Schéma de principe

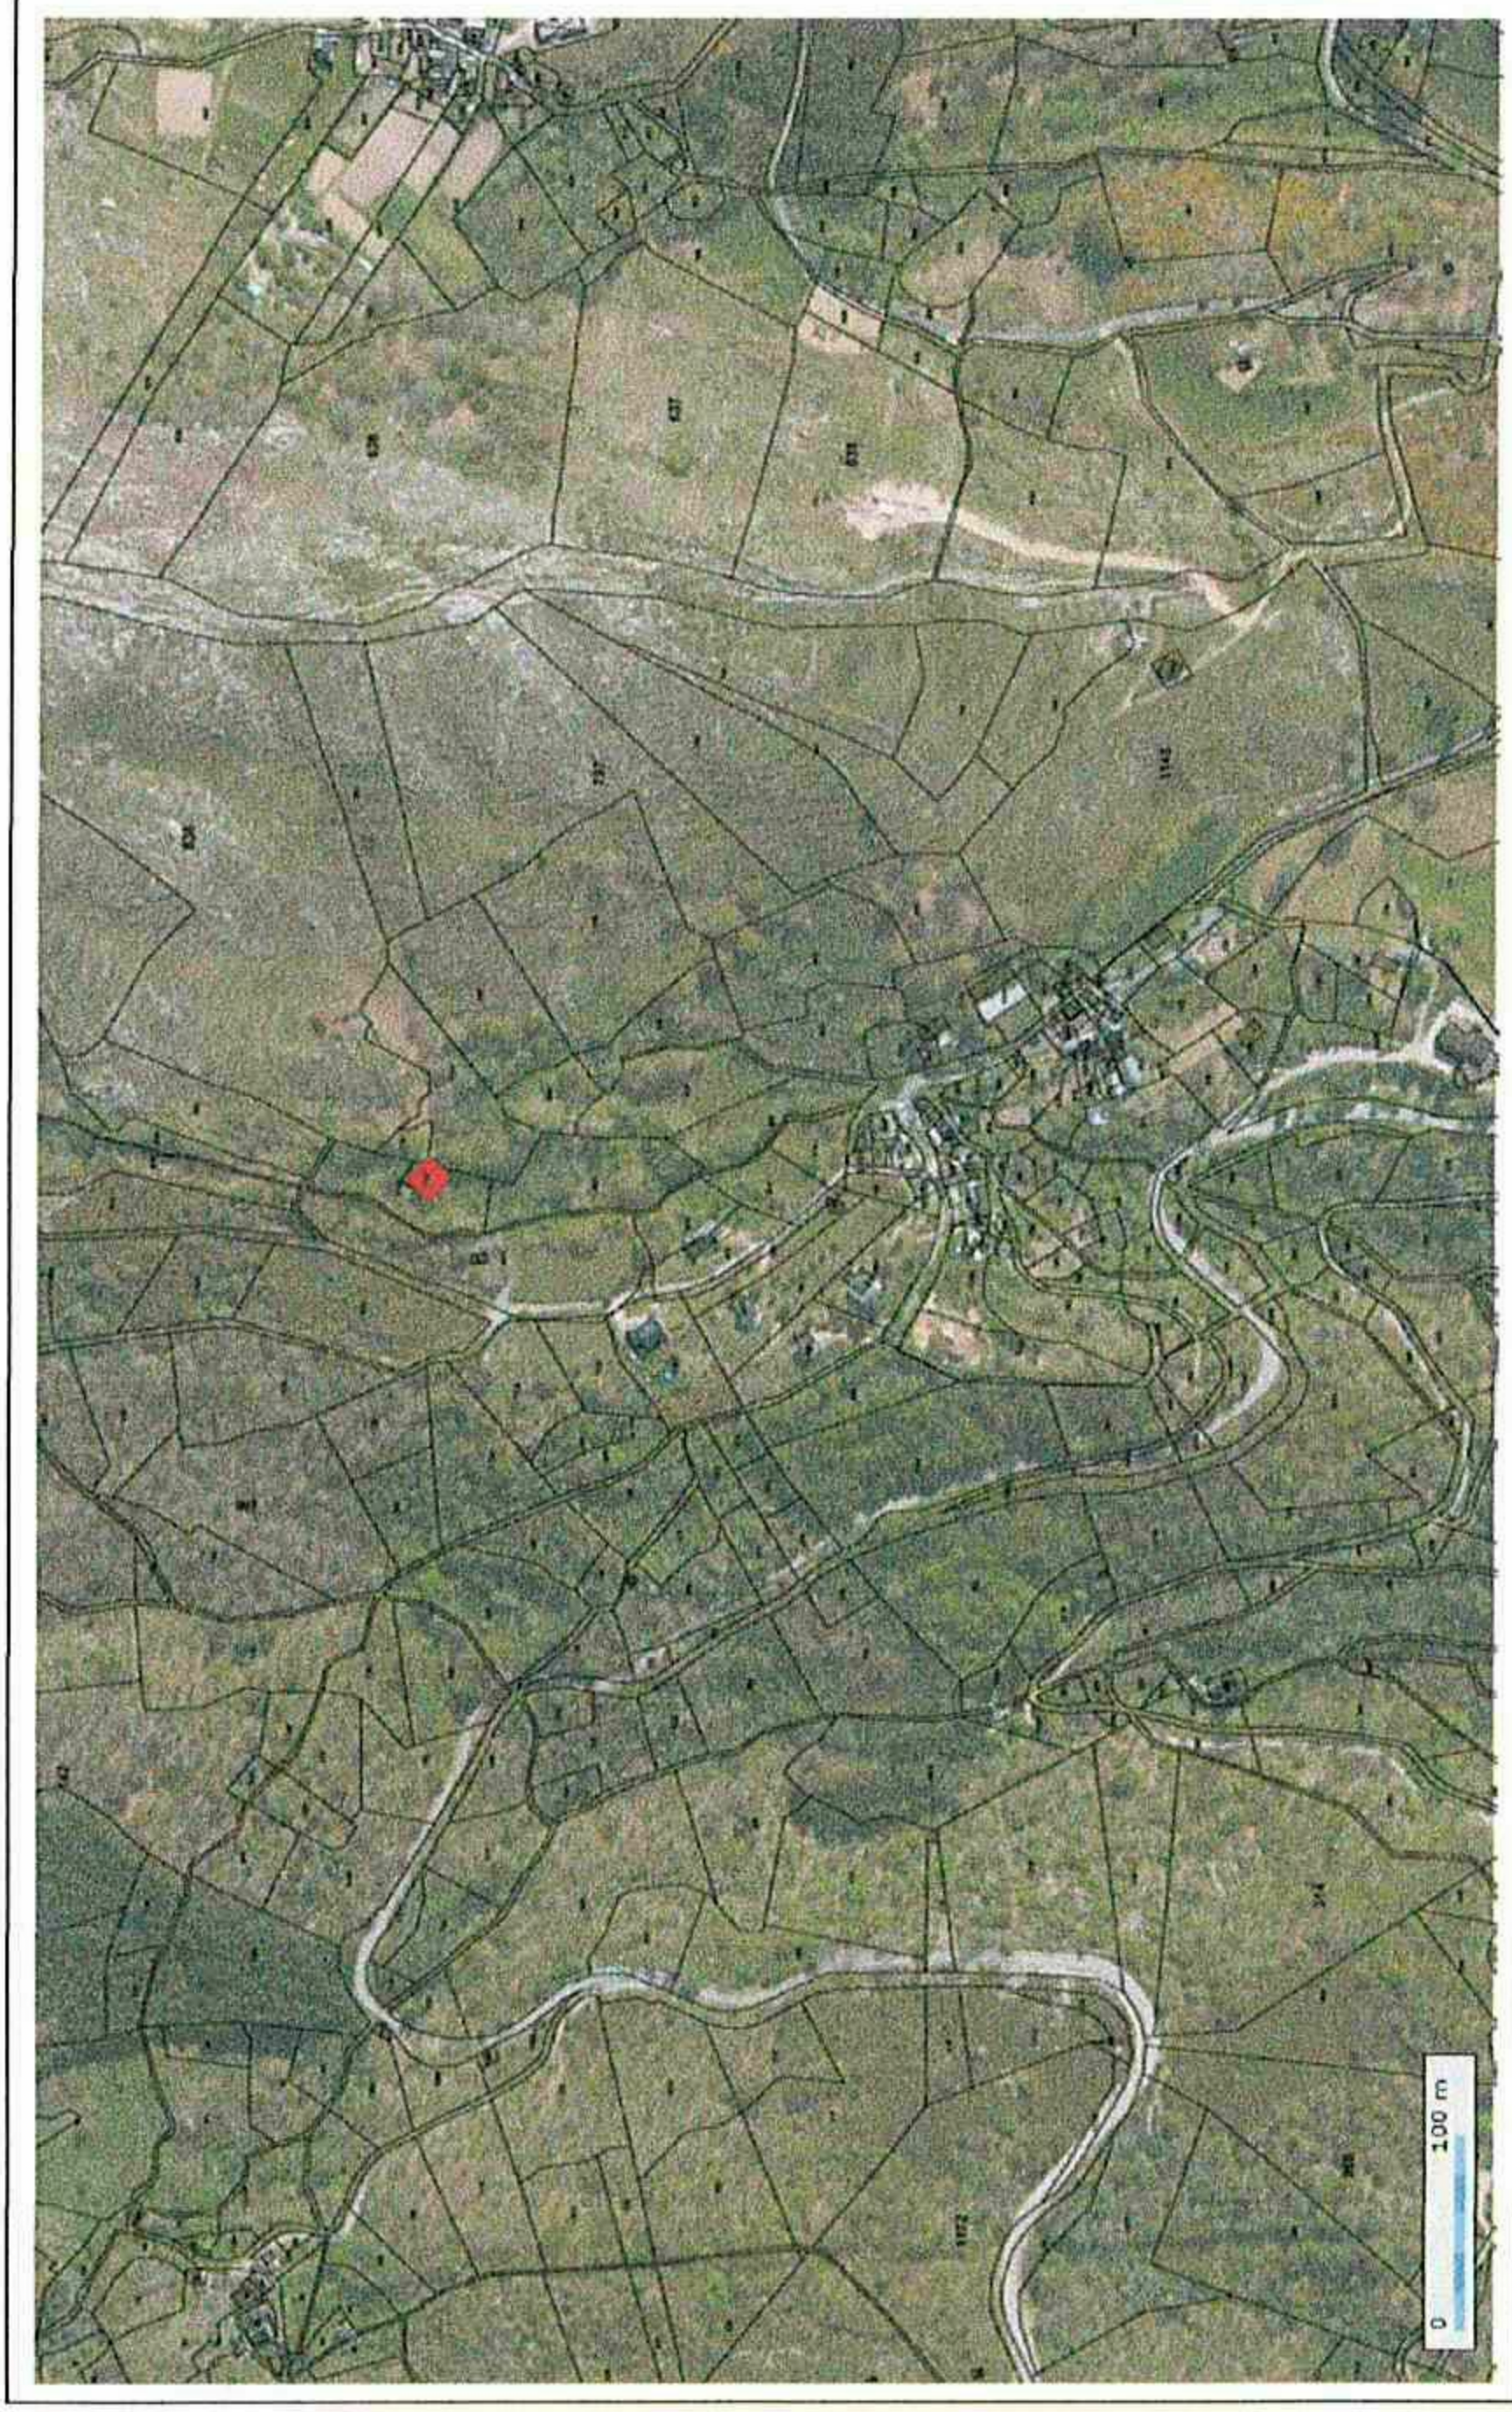

Nom : Réservoir du Viala  
Localisation : Commune de Doorbies  
Coordonnées (Lambert 93) :  
X : 735 248  
Y : 6 330 493  
Z : 978.65 m  
Fonction : Alimente le hameau du Viala  
Parcellaire : Parcelle n°1142


**Légende**

- Vanne ouverte
- Vanne fermée

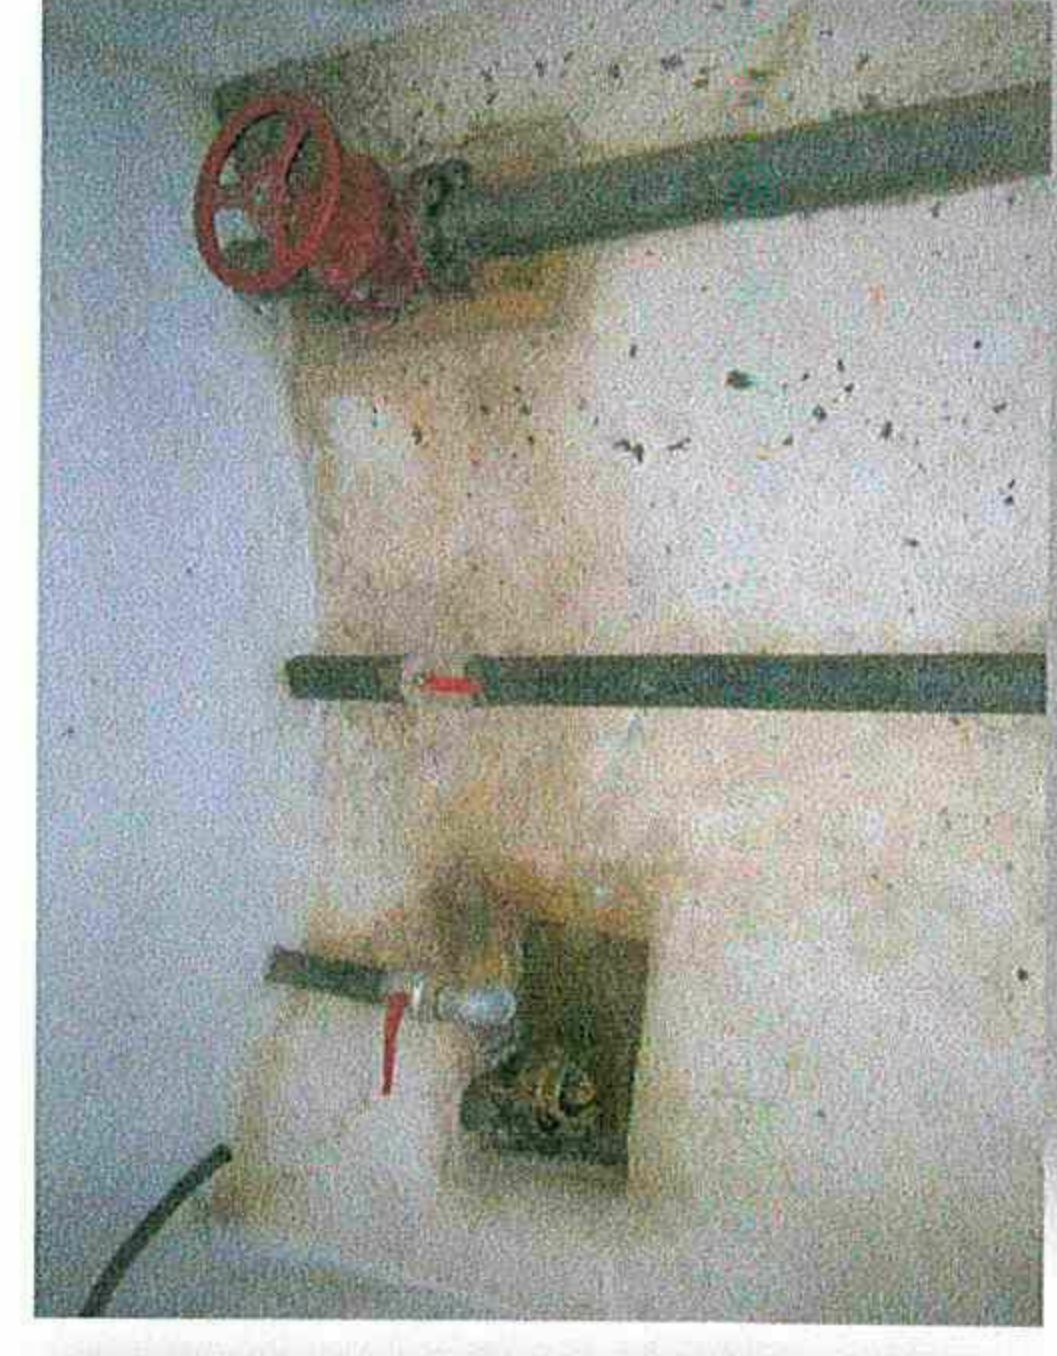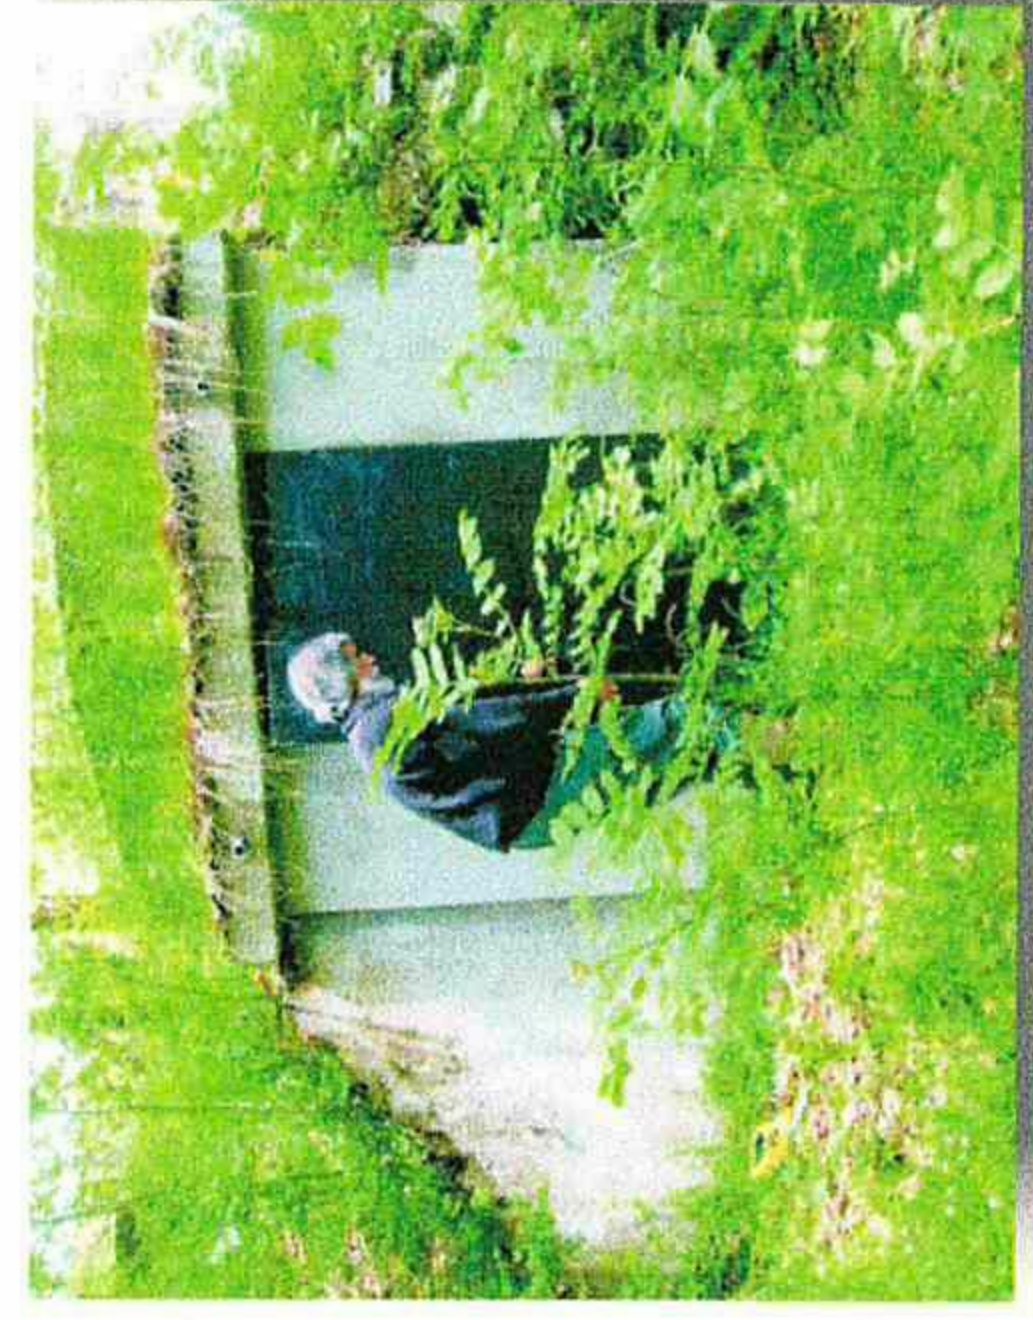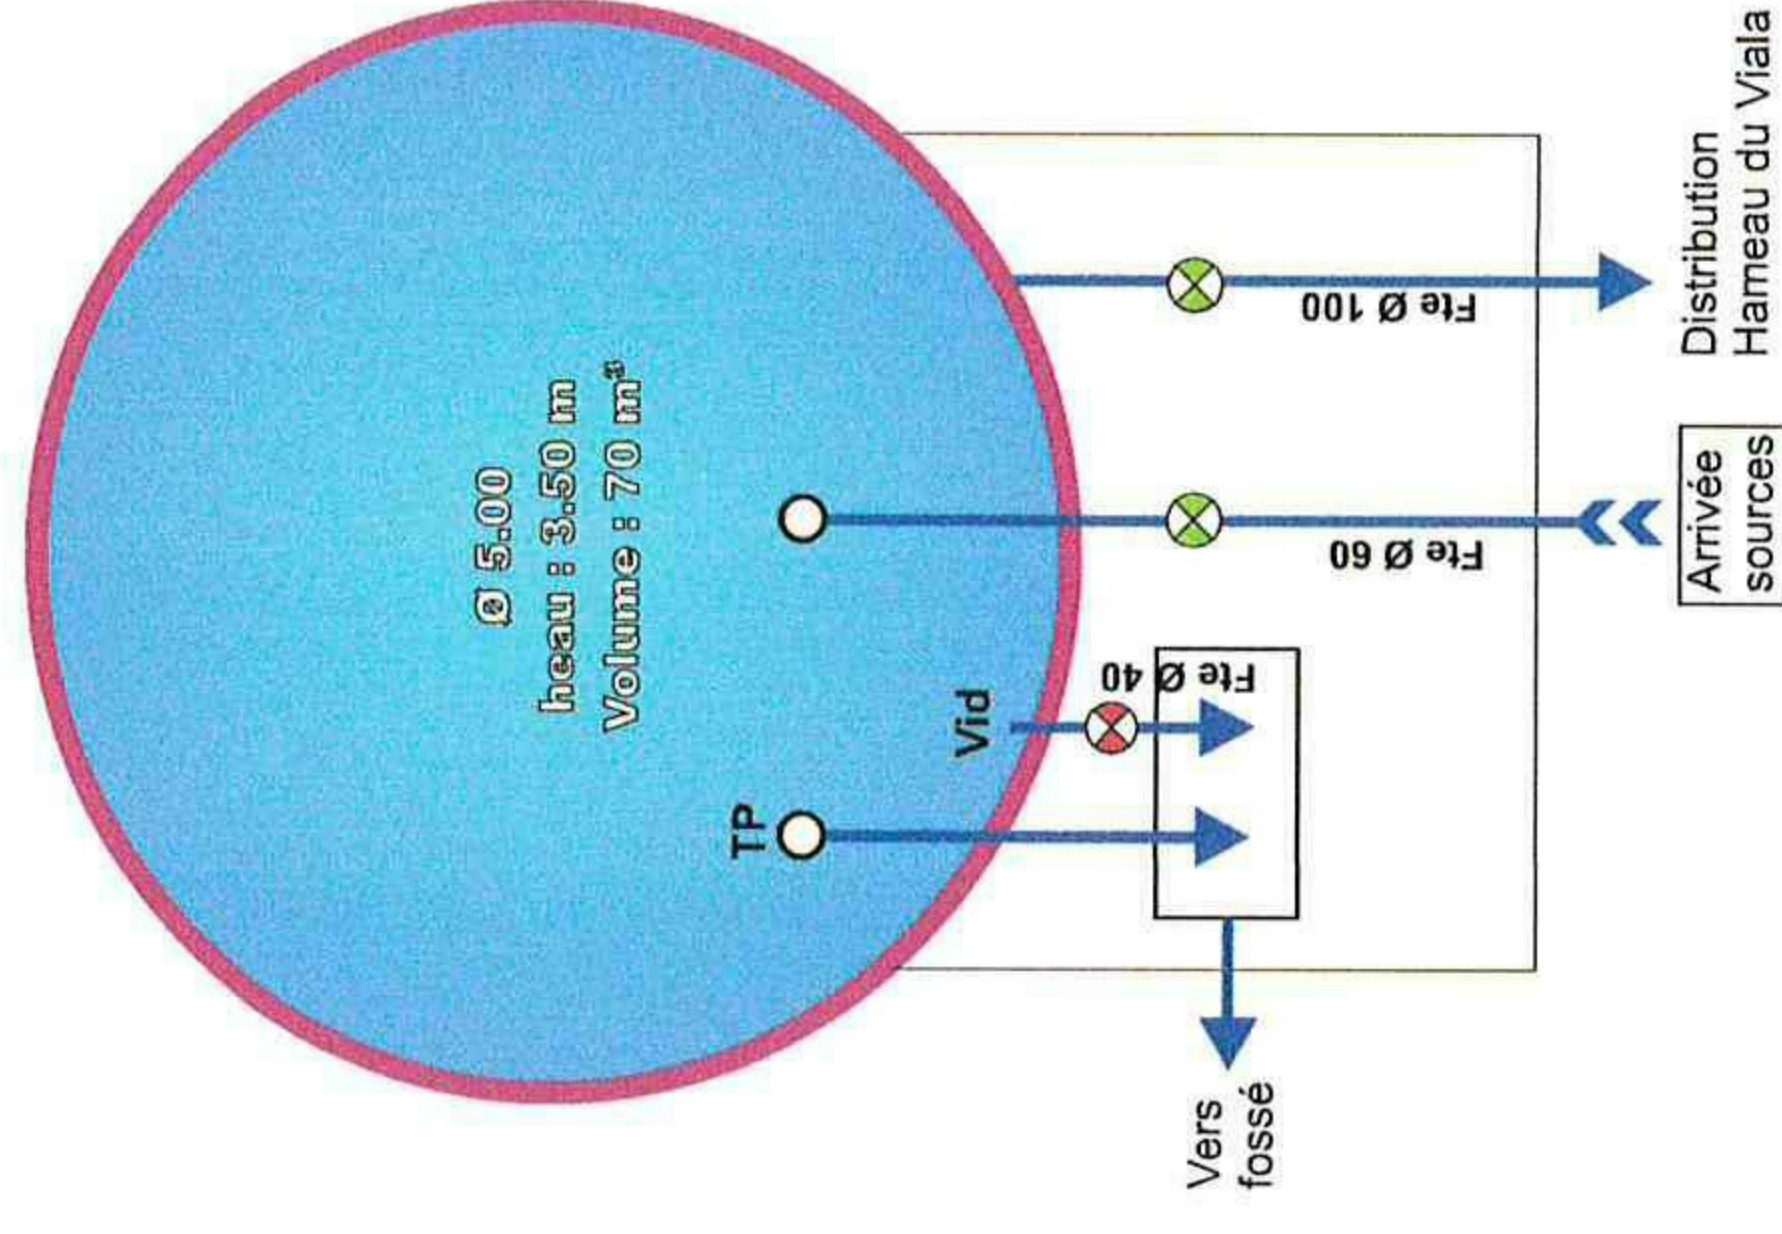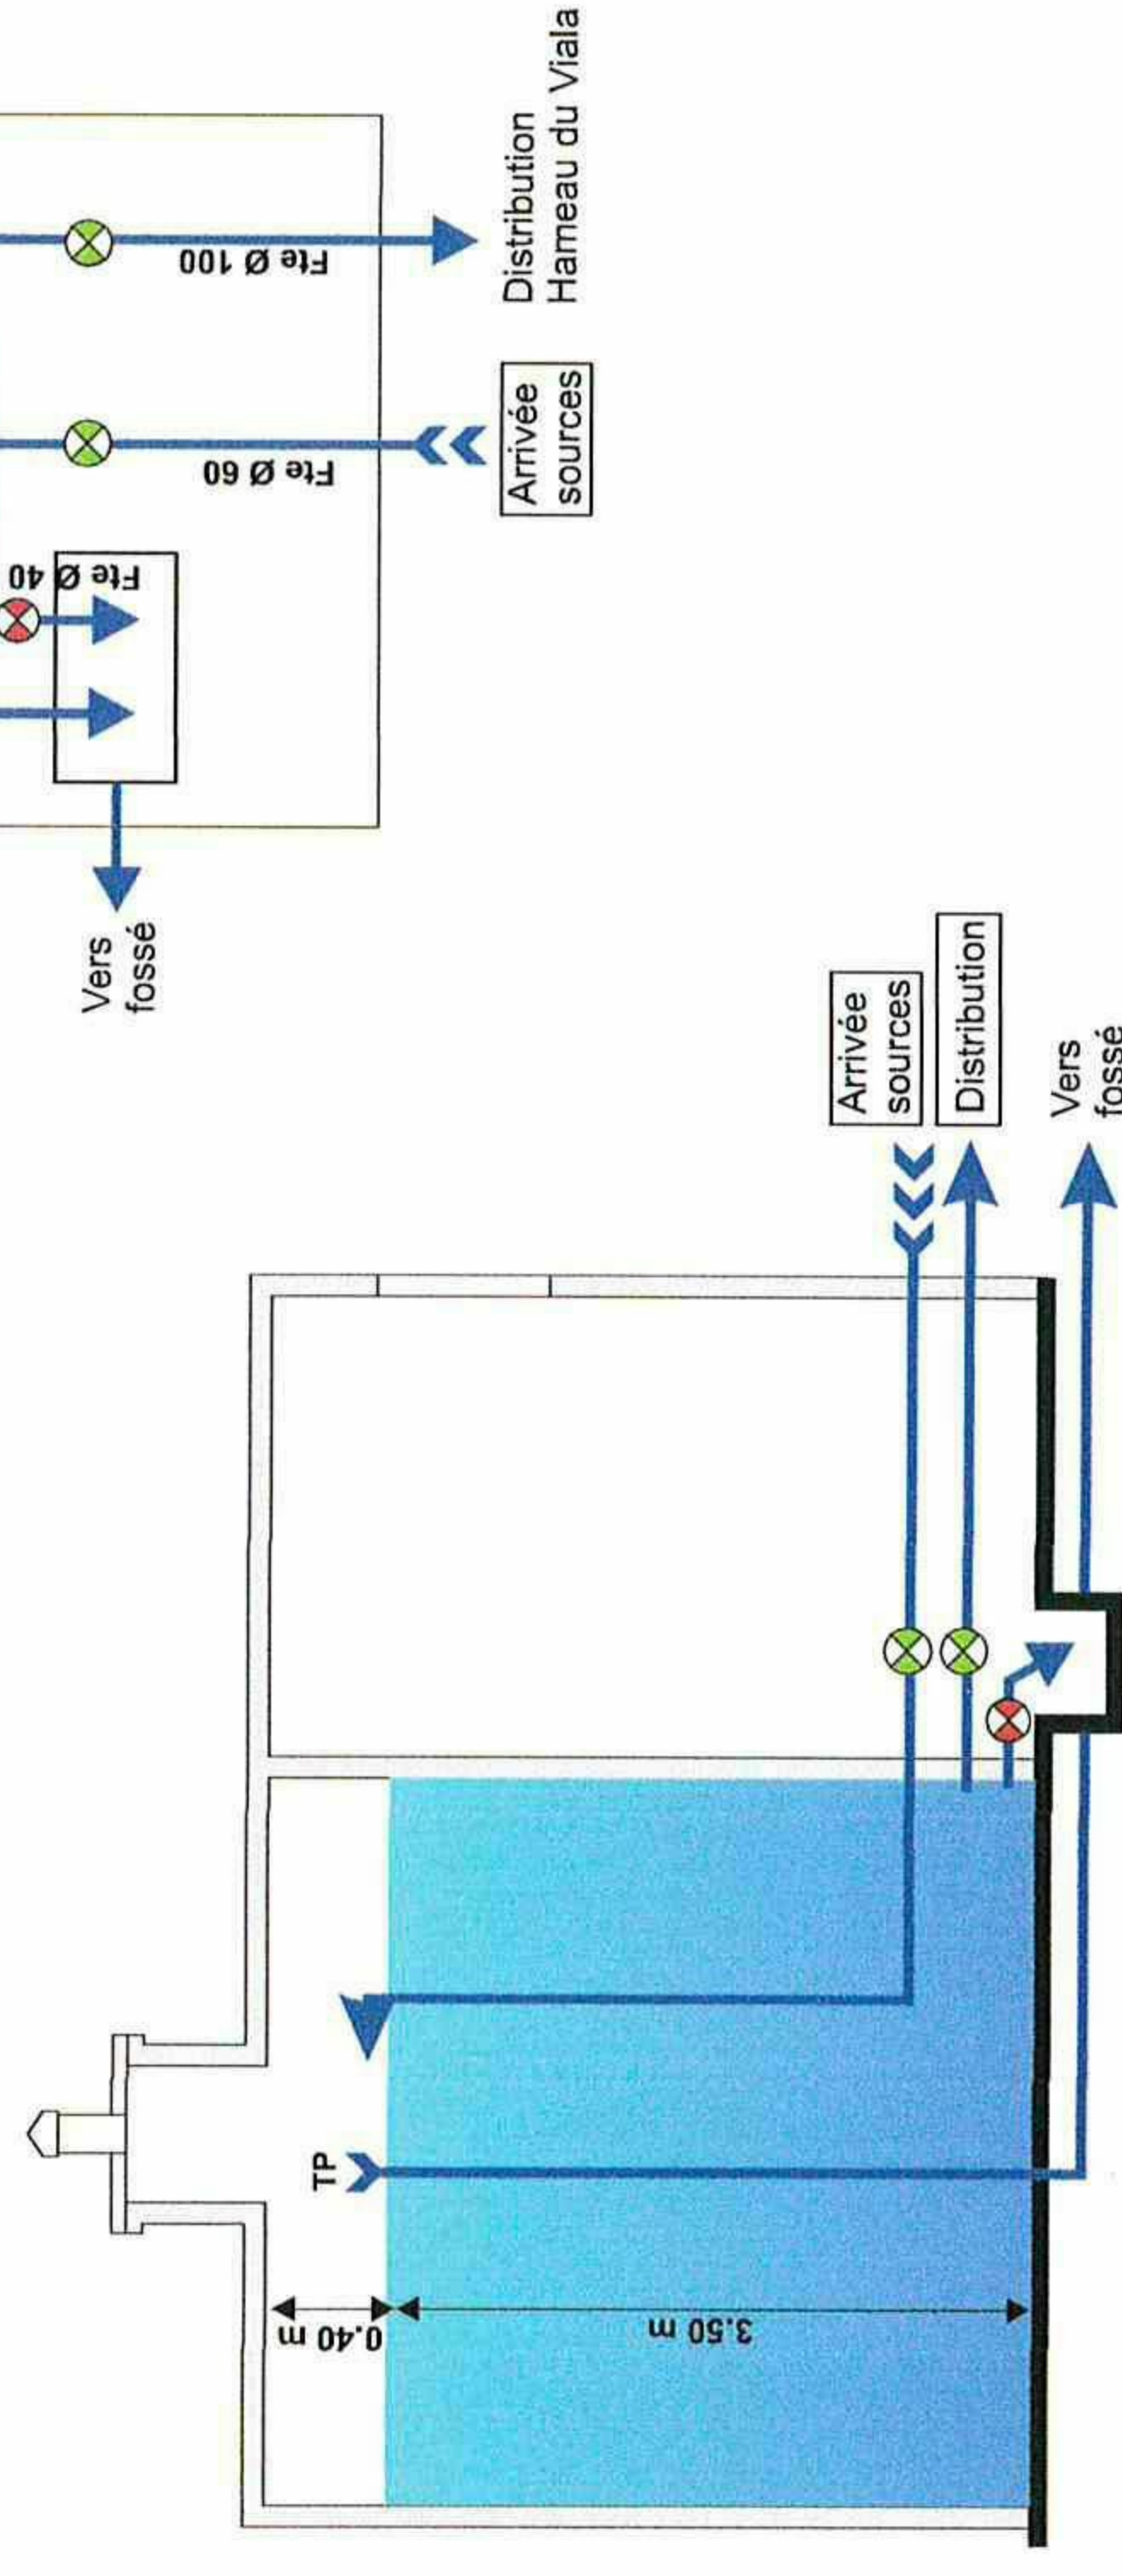

# Réservoir du PRUNARET


Schéma de principe

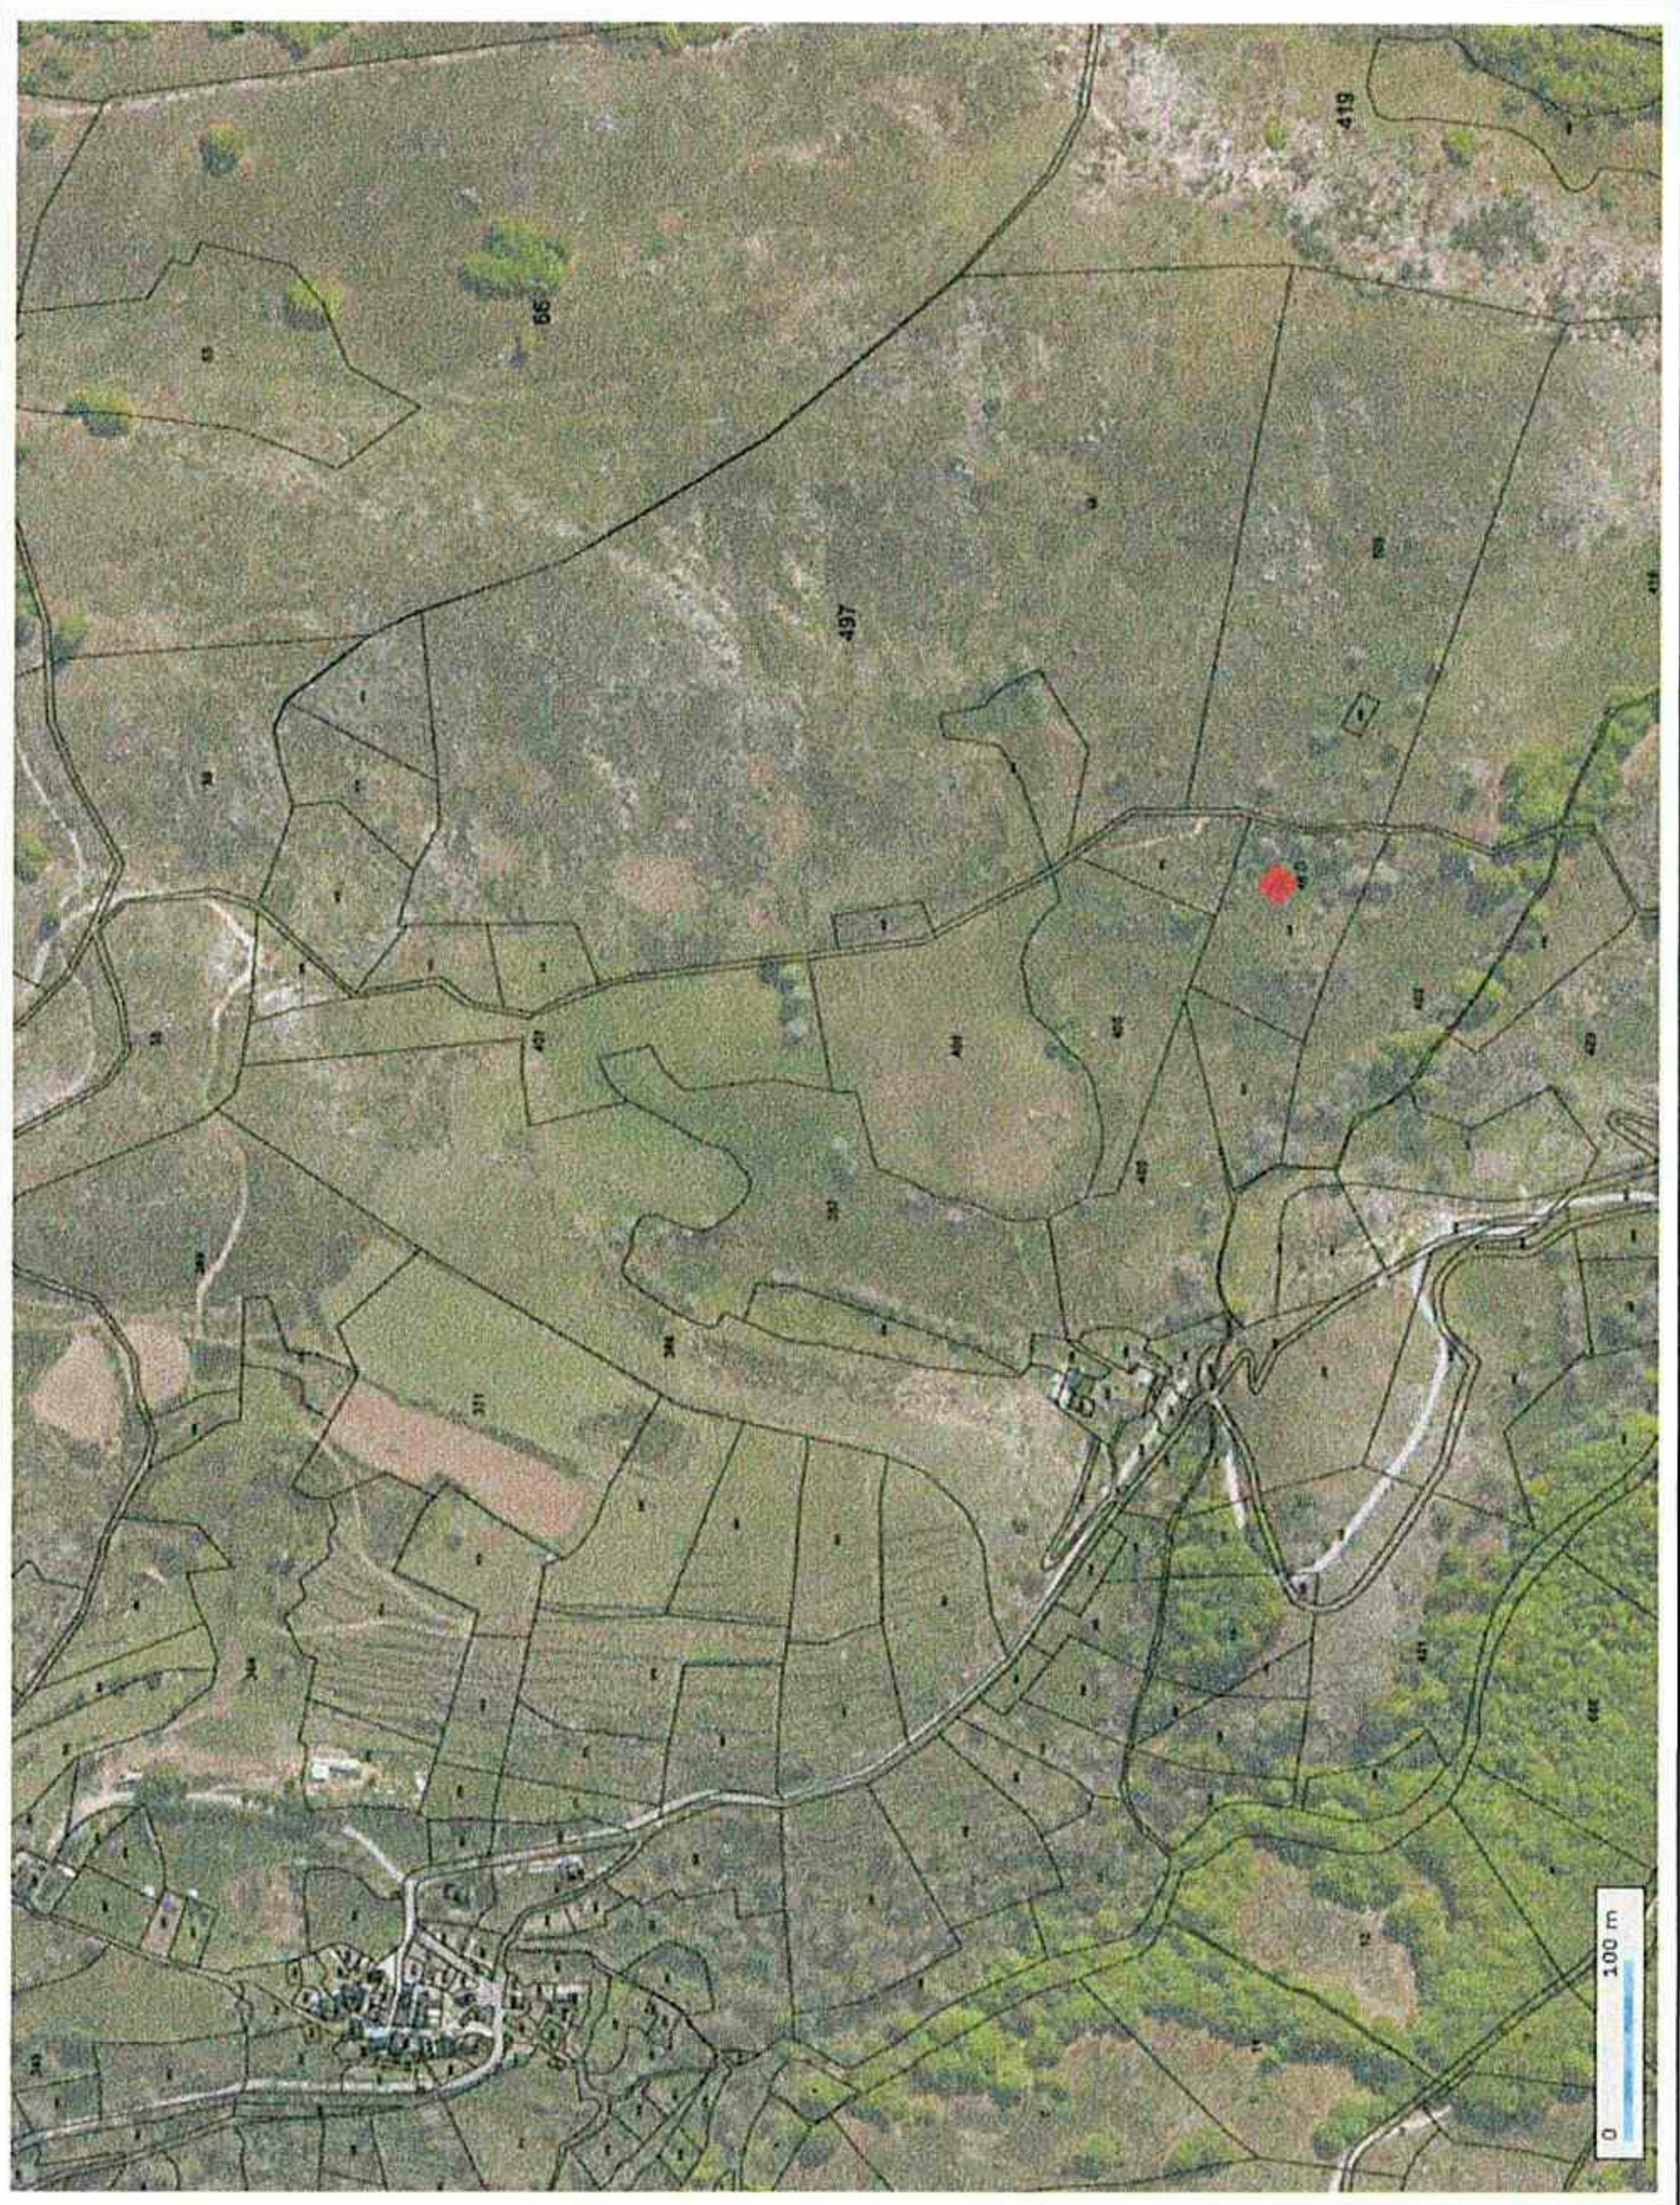


**Nom :** Réservoir du Prunaret  
**Localisation :** Commune de Dourbies  
**Coordonnées :**  
X : 738 207  
Y : 6 329 547  
Z : 1094.29 m  
**Propriétaire :** Commune de Dourbies  
**Parcellaire :** Parcelle n°494

| Légende |               |
|---------|---------------|
|         | Crépine       |
|         | Vanne ouverte |
|         | Vanne fermée  |

Vue en coupe

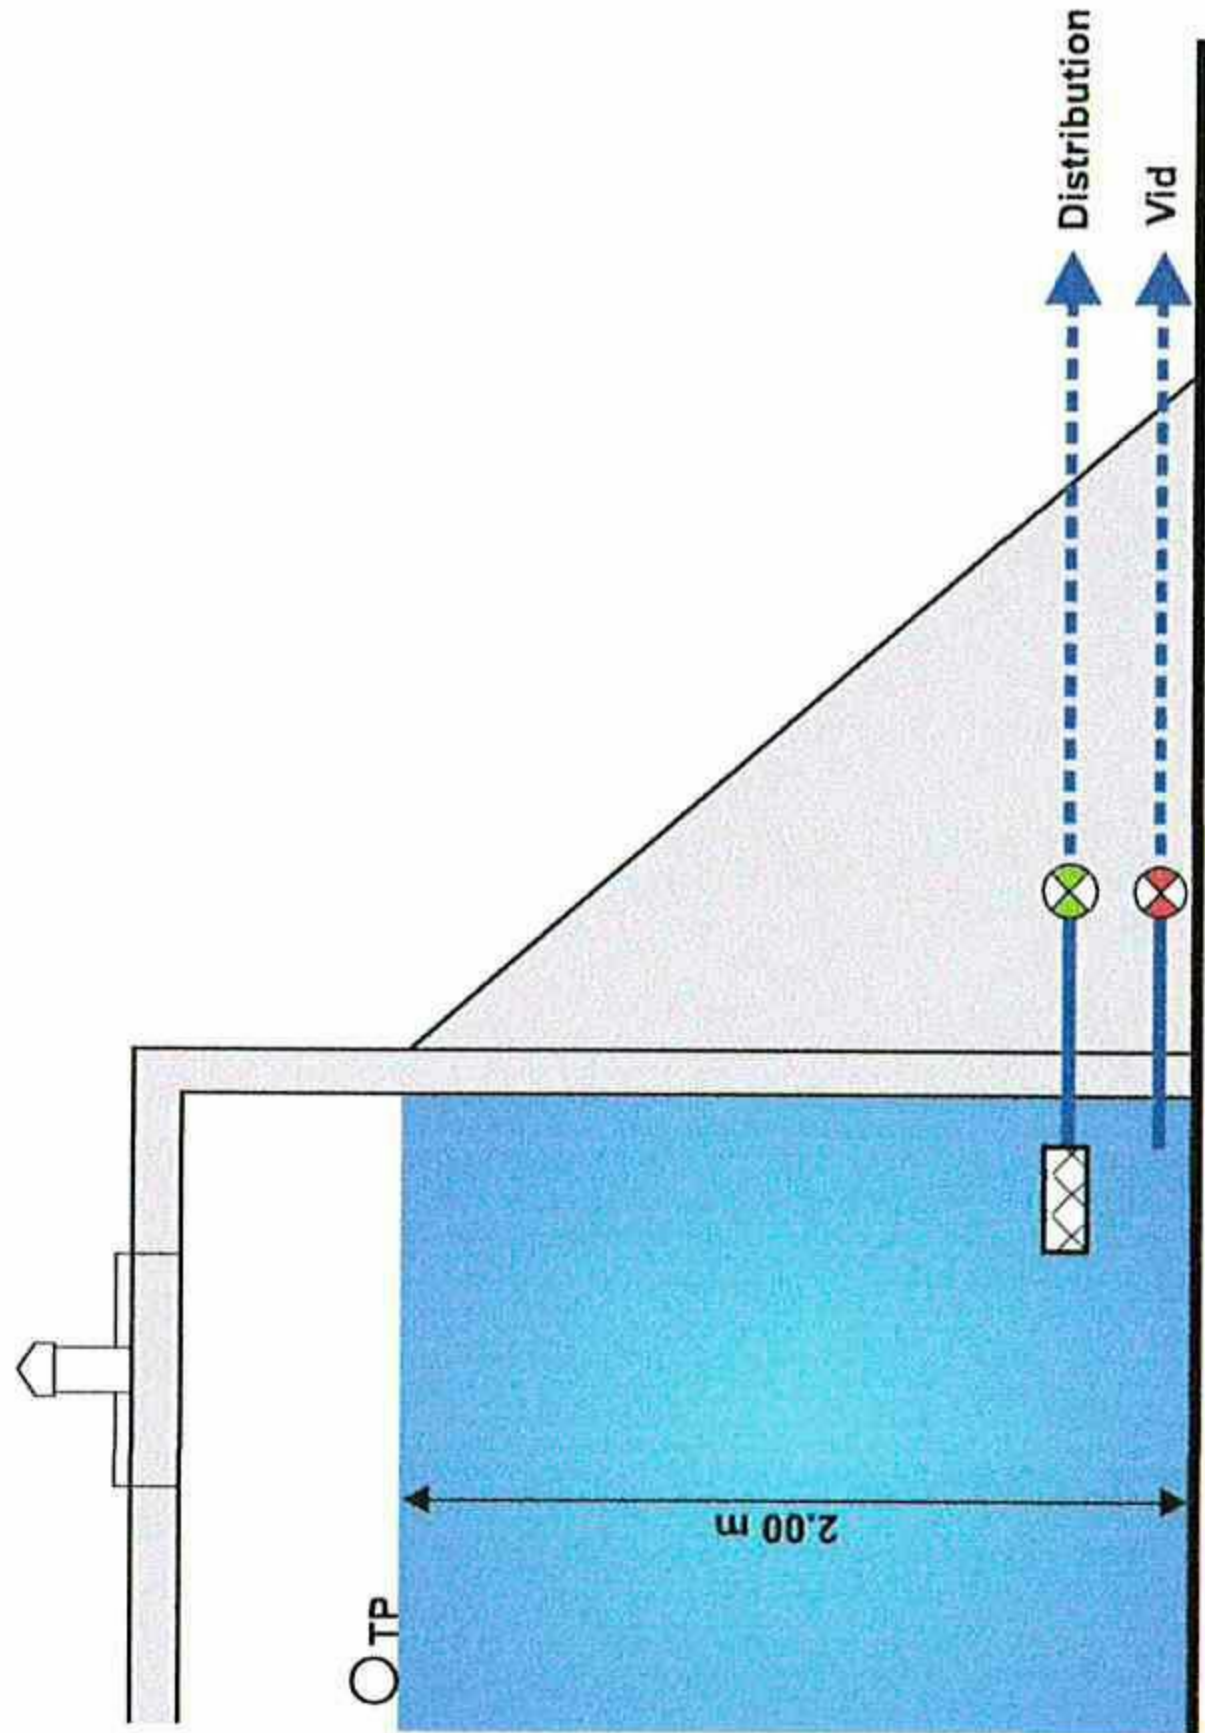

Vue de la parcelle

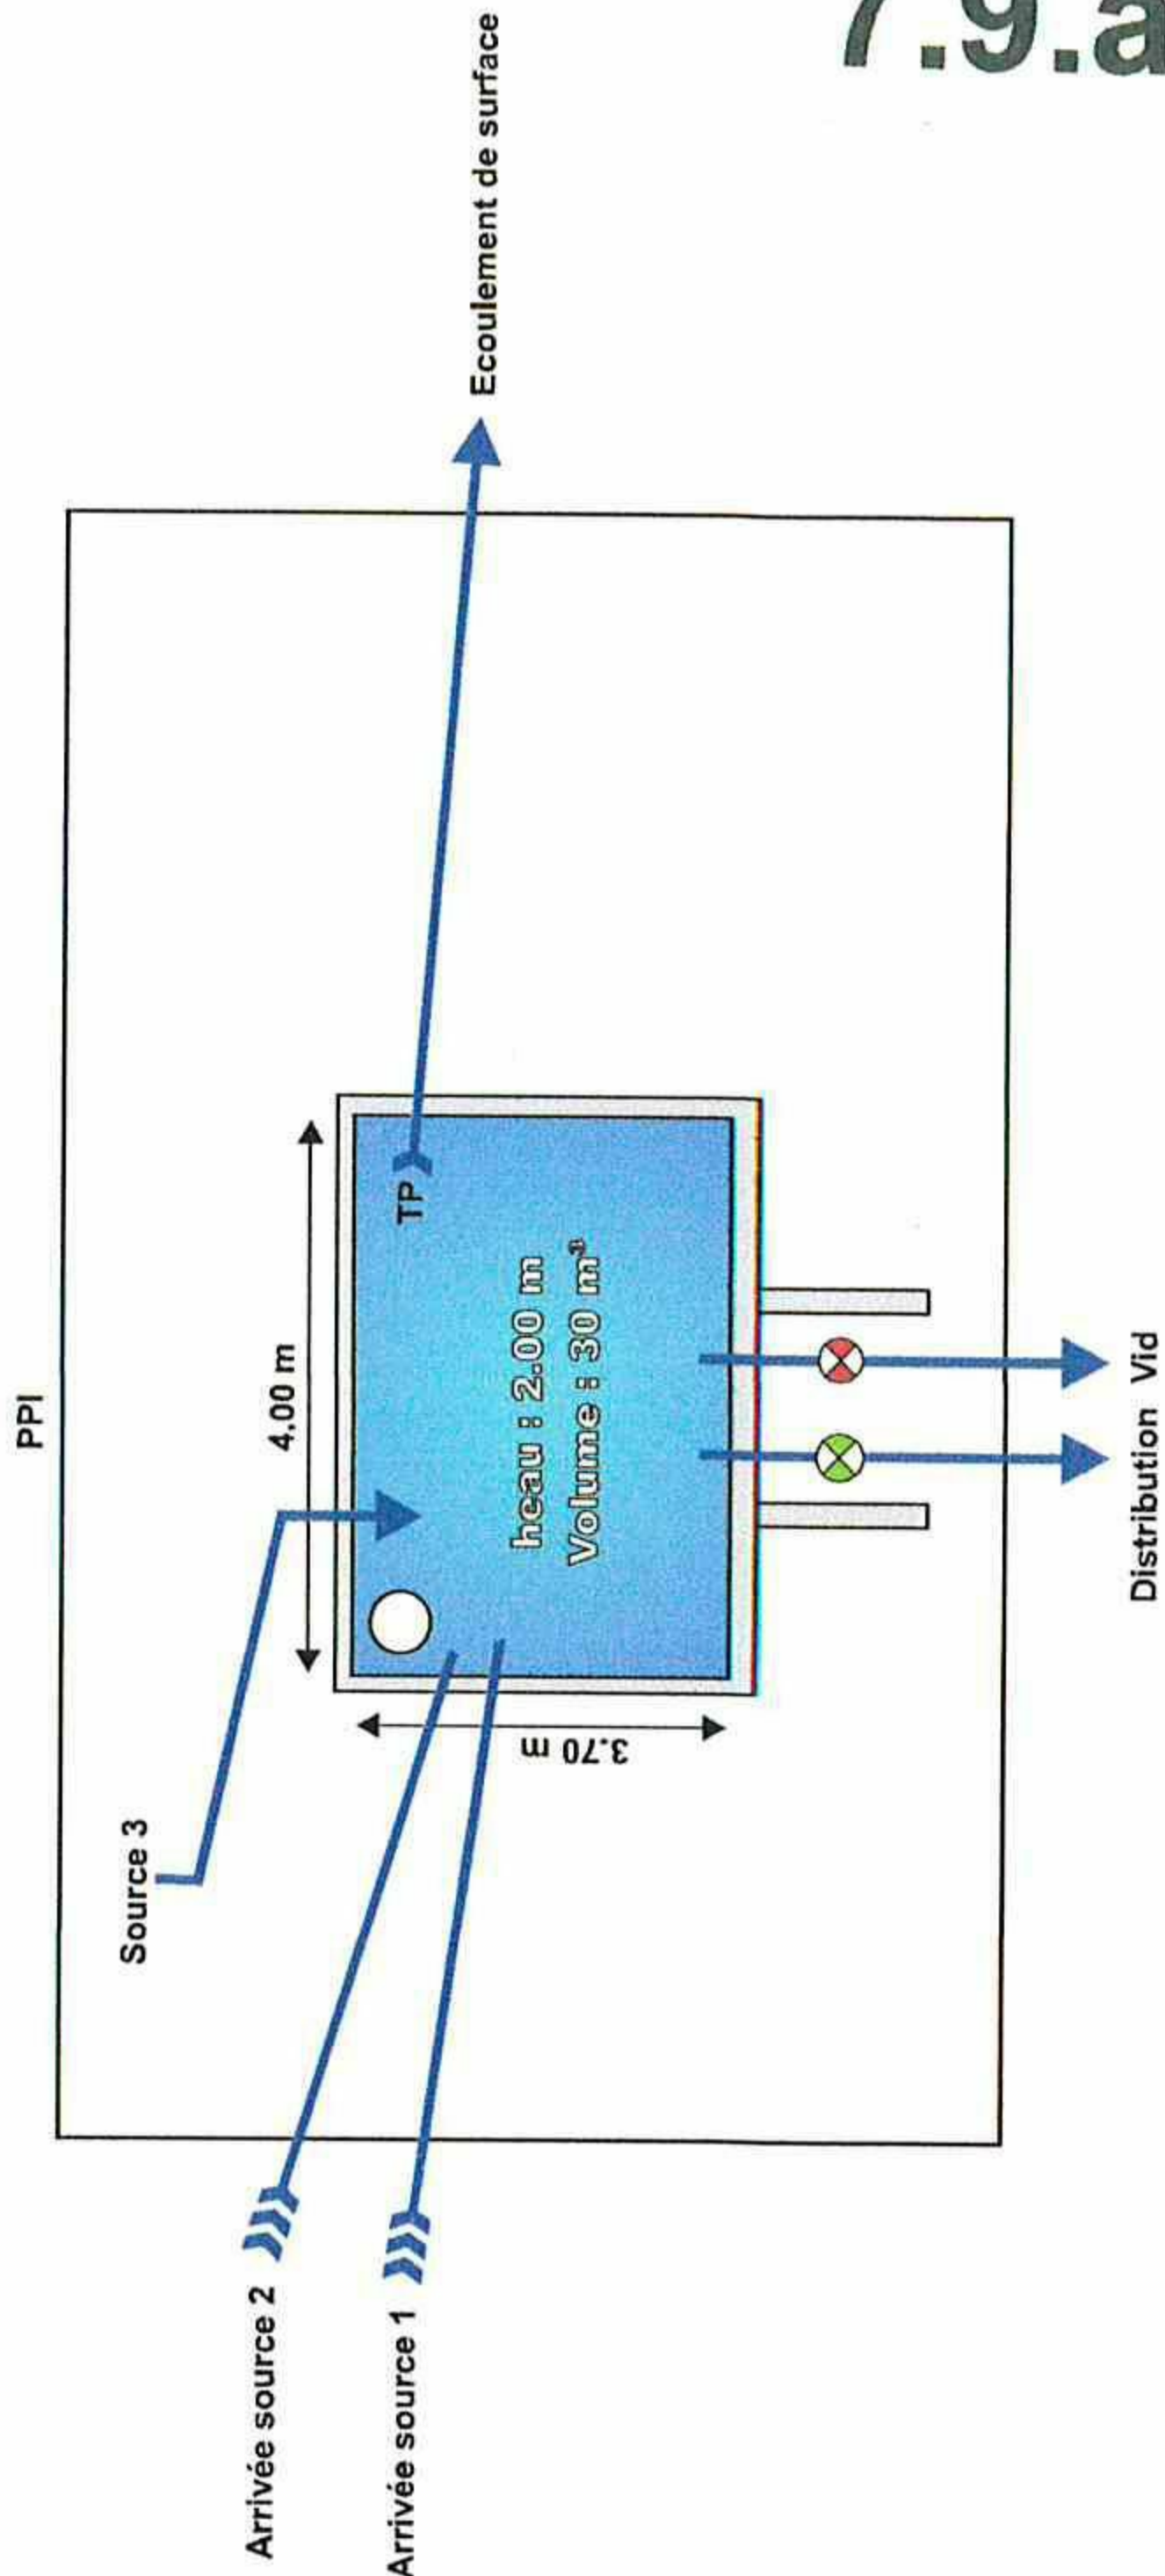

Chambre des vannes



Trop-plein



PPI





Arrivée des sources




# Traitement UV du PRUNARET

## Schéma de principe

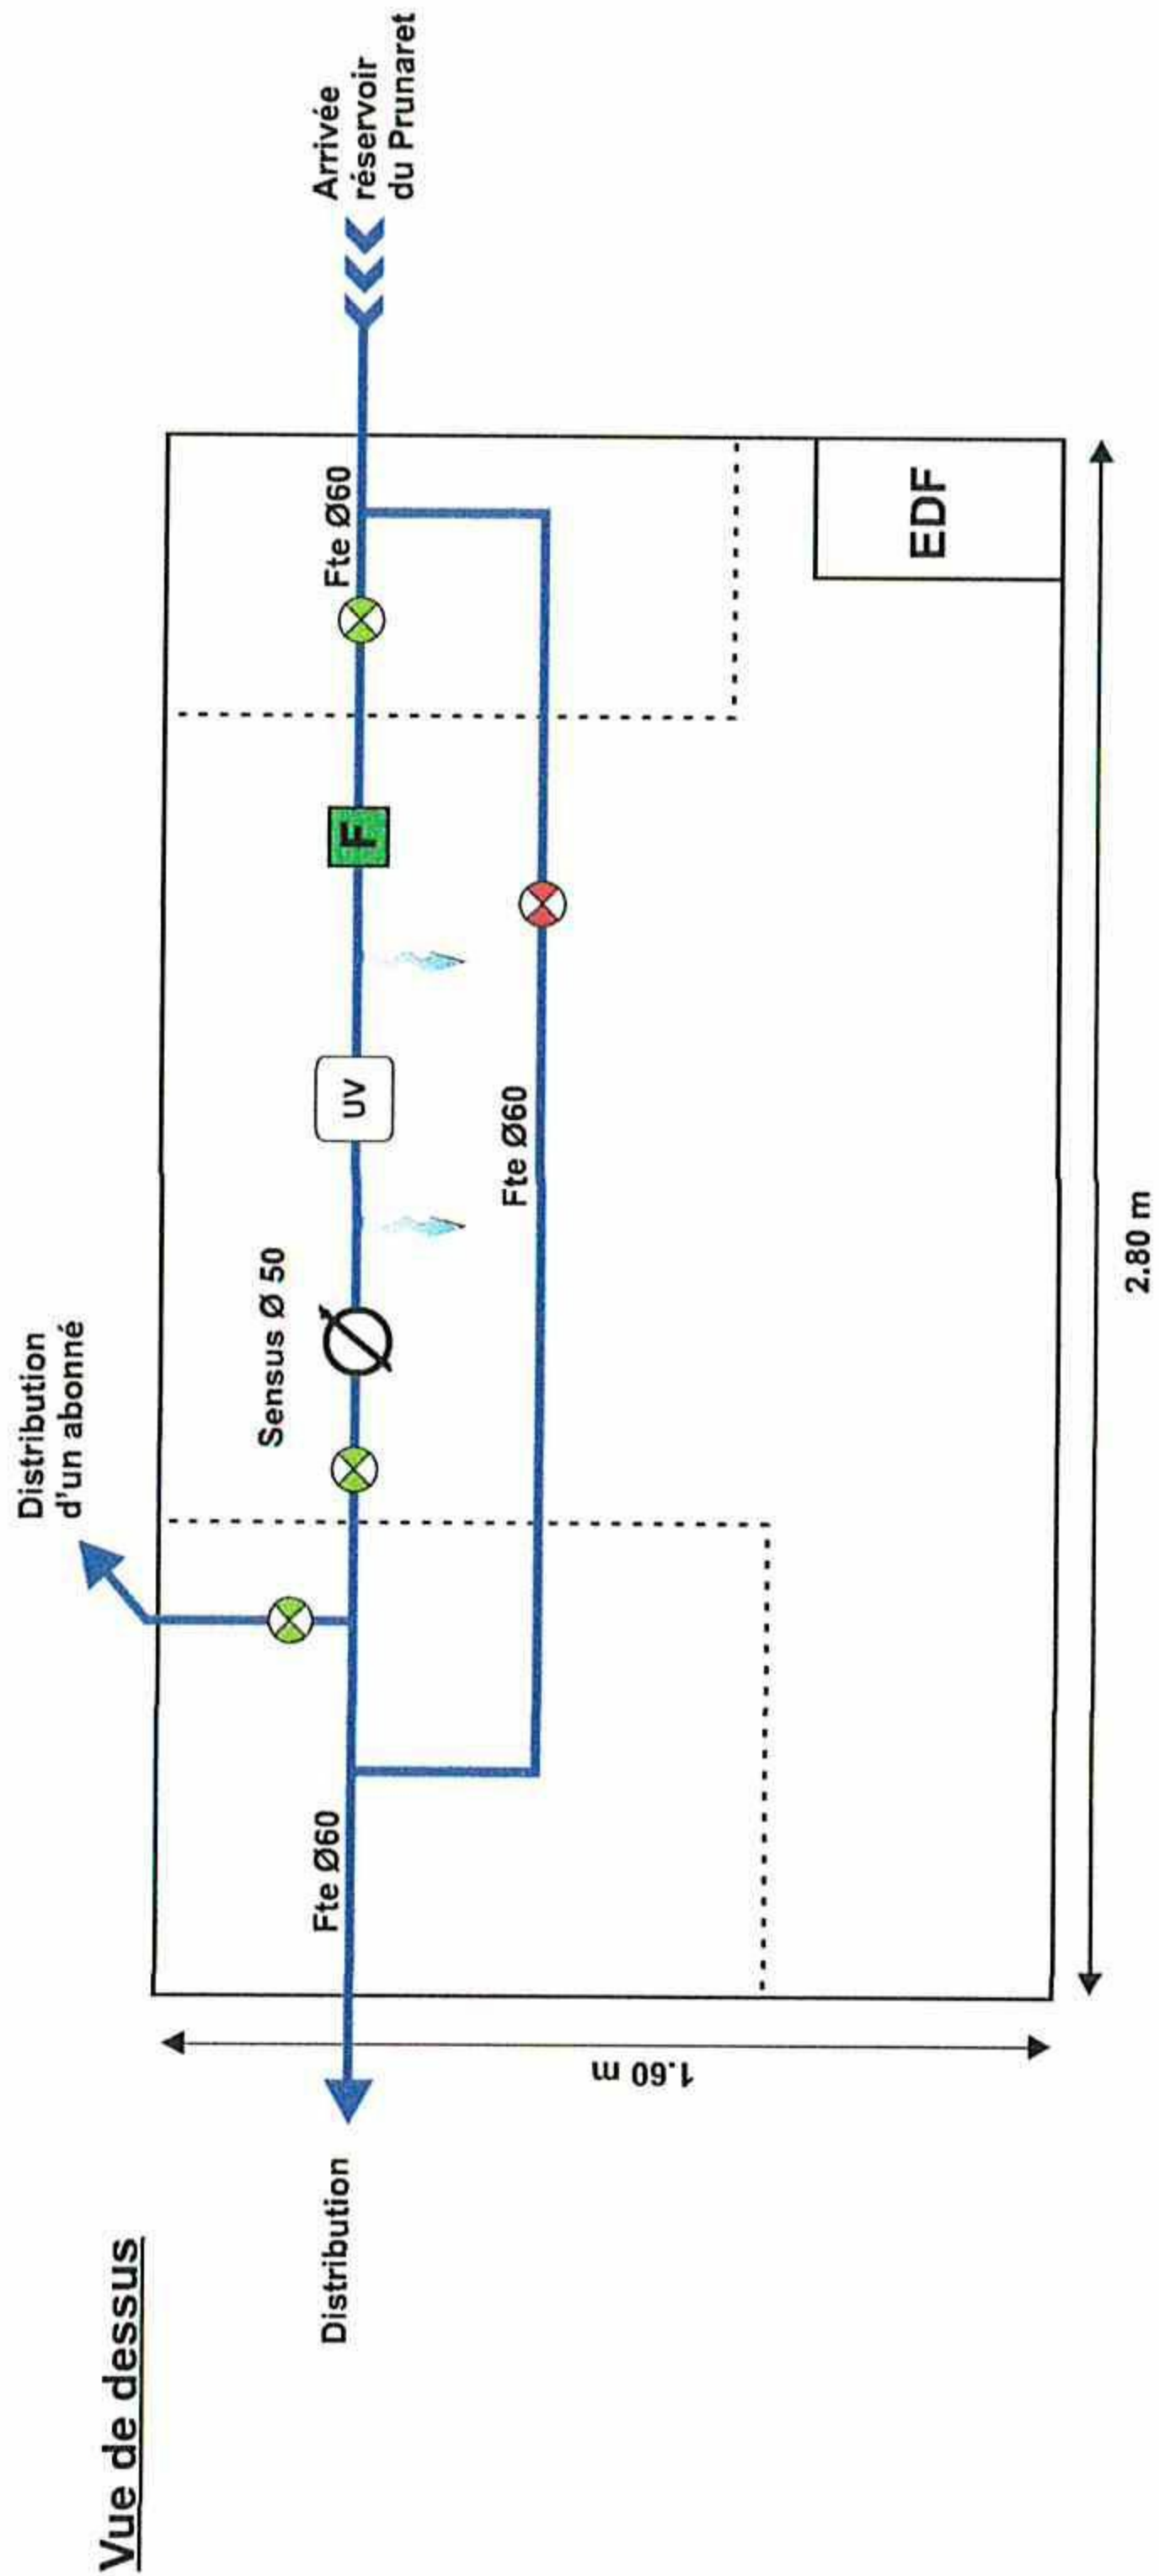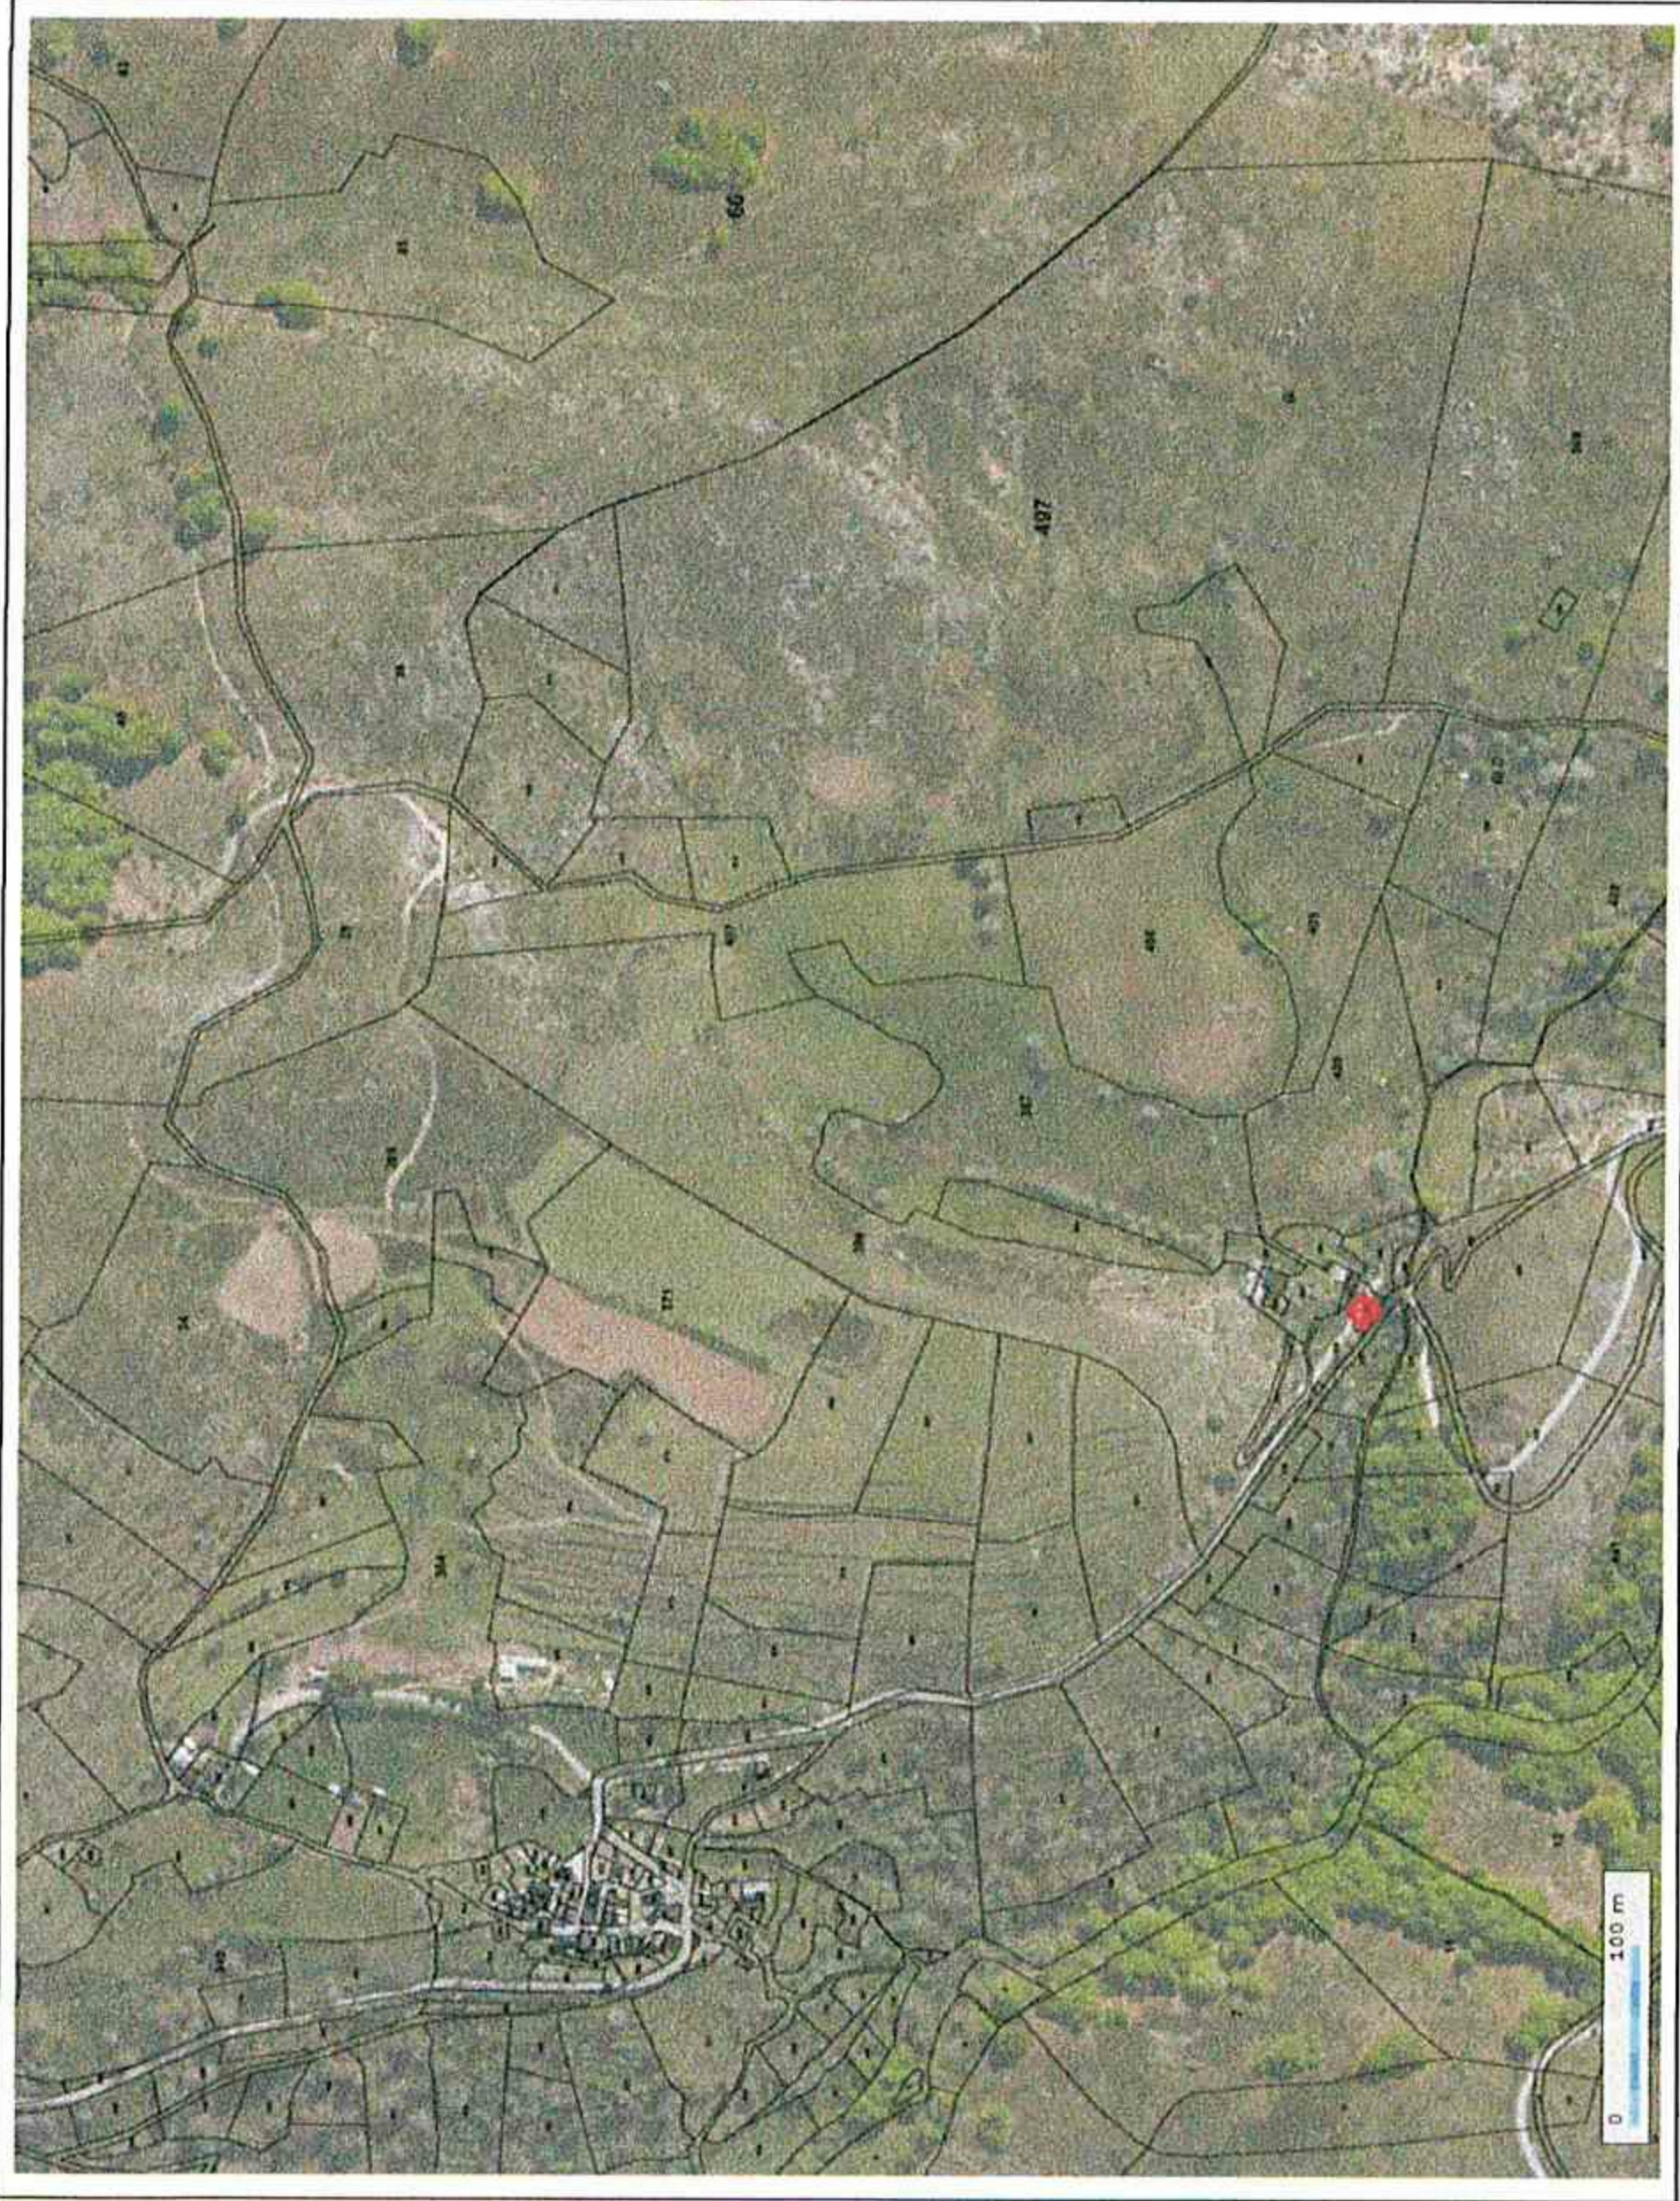

**Vue en coupe**

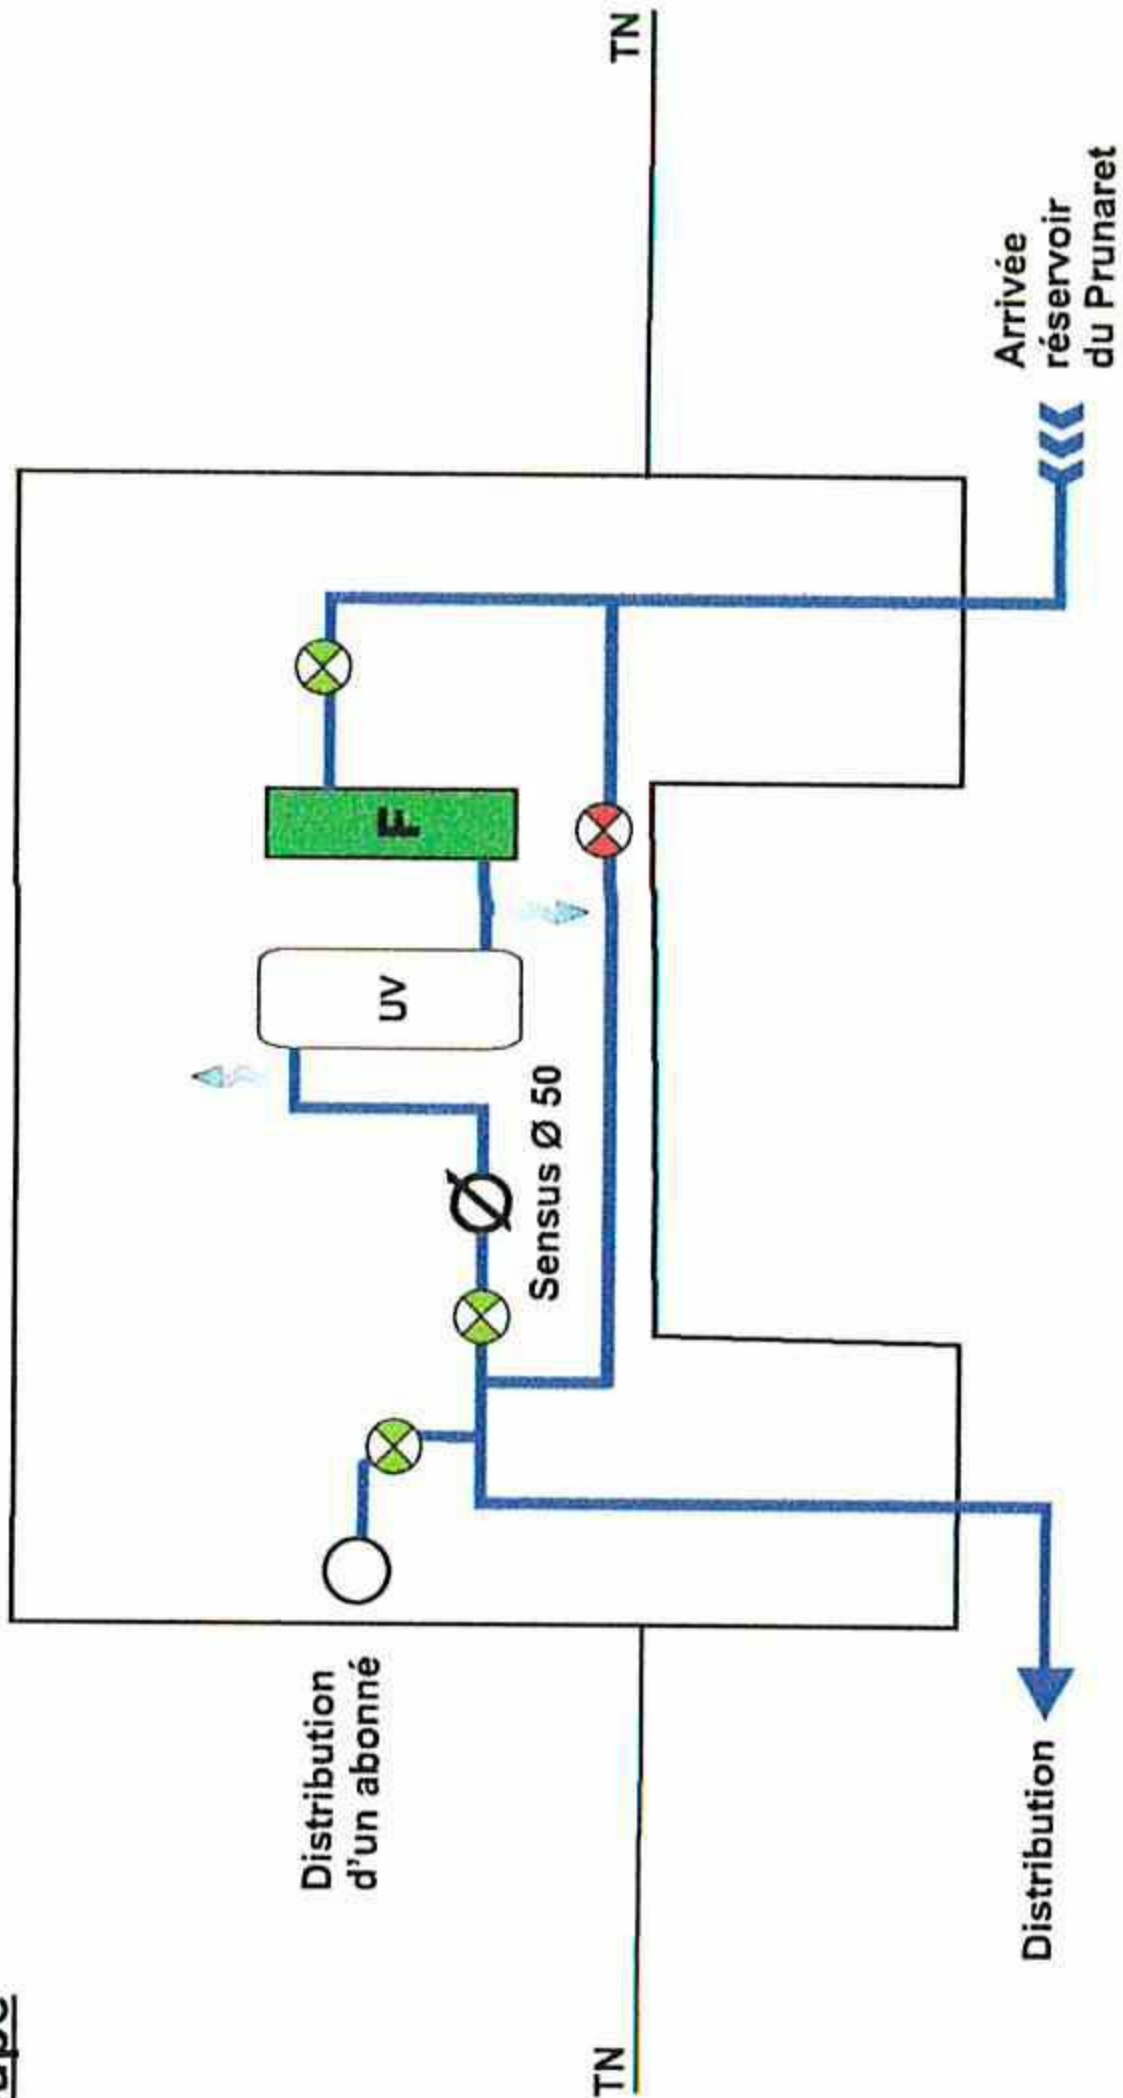

**Légende**


- Vanne ouverte
- Vanne fermée
- Compteur
- Filtre
- Traitement par Ultrat-Violet
- Prélèvement

**Nom :** Traitement UV du Prunaret  
**Localisation :** Commune de Doorbies  
**Coordonnées (Lambert 93) :**  
 X : 737 909  
 Y : 6 329 602  
 Z : 1054.42 m  
**Propriétaire :** Commune de Doorbies  
**Parcellaire :** Parcelle n°399





Vues de l'extérieur

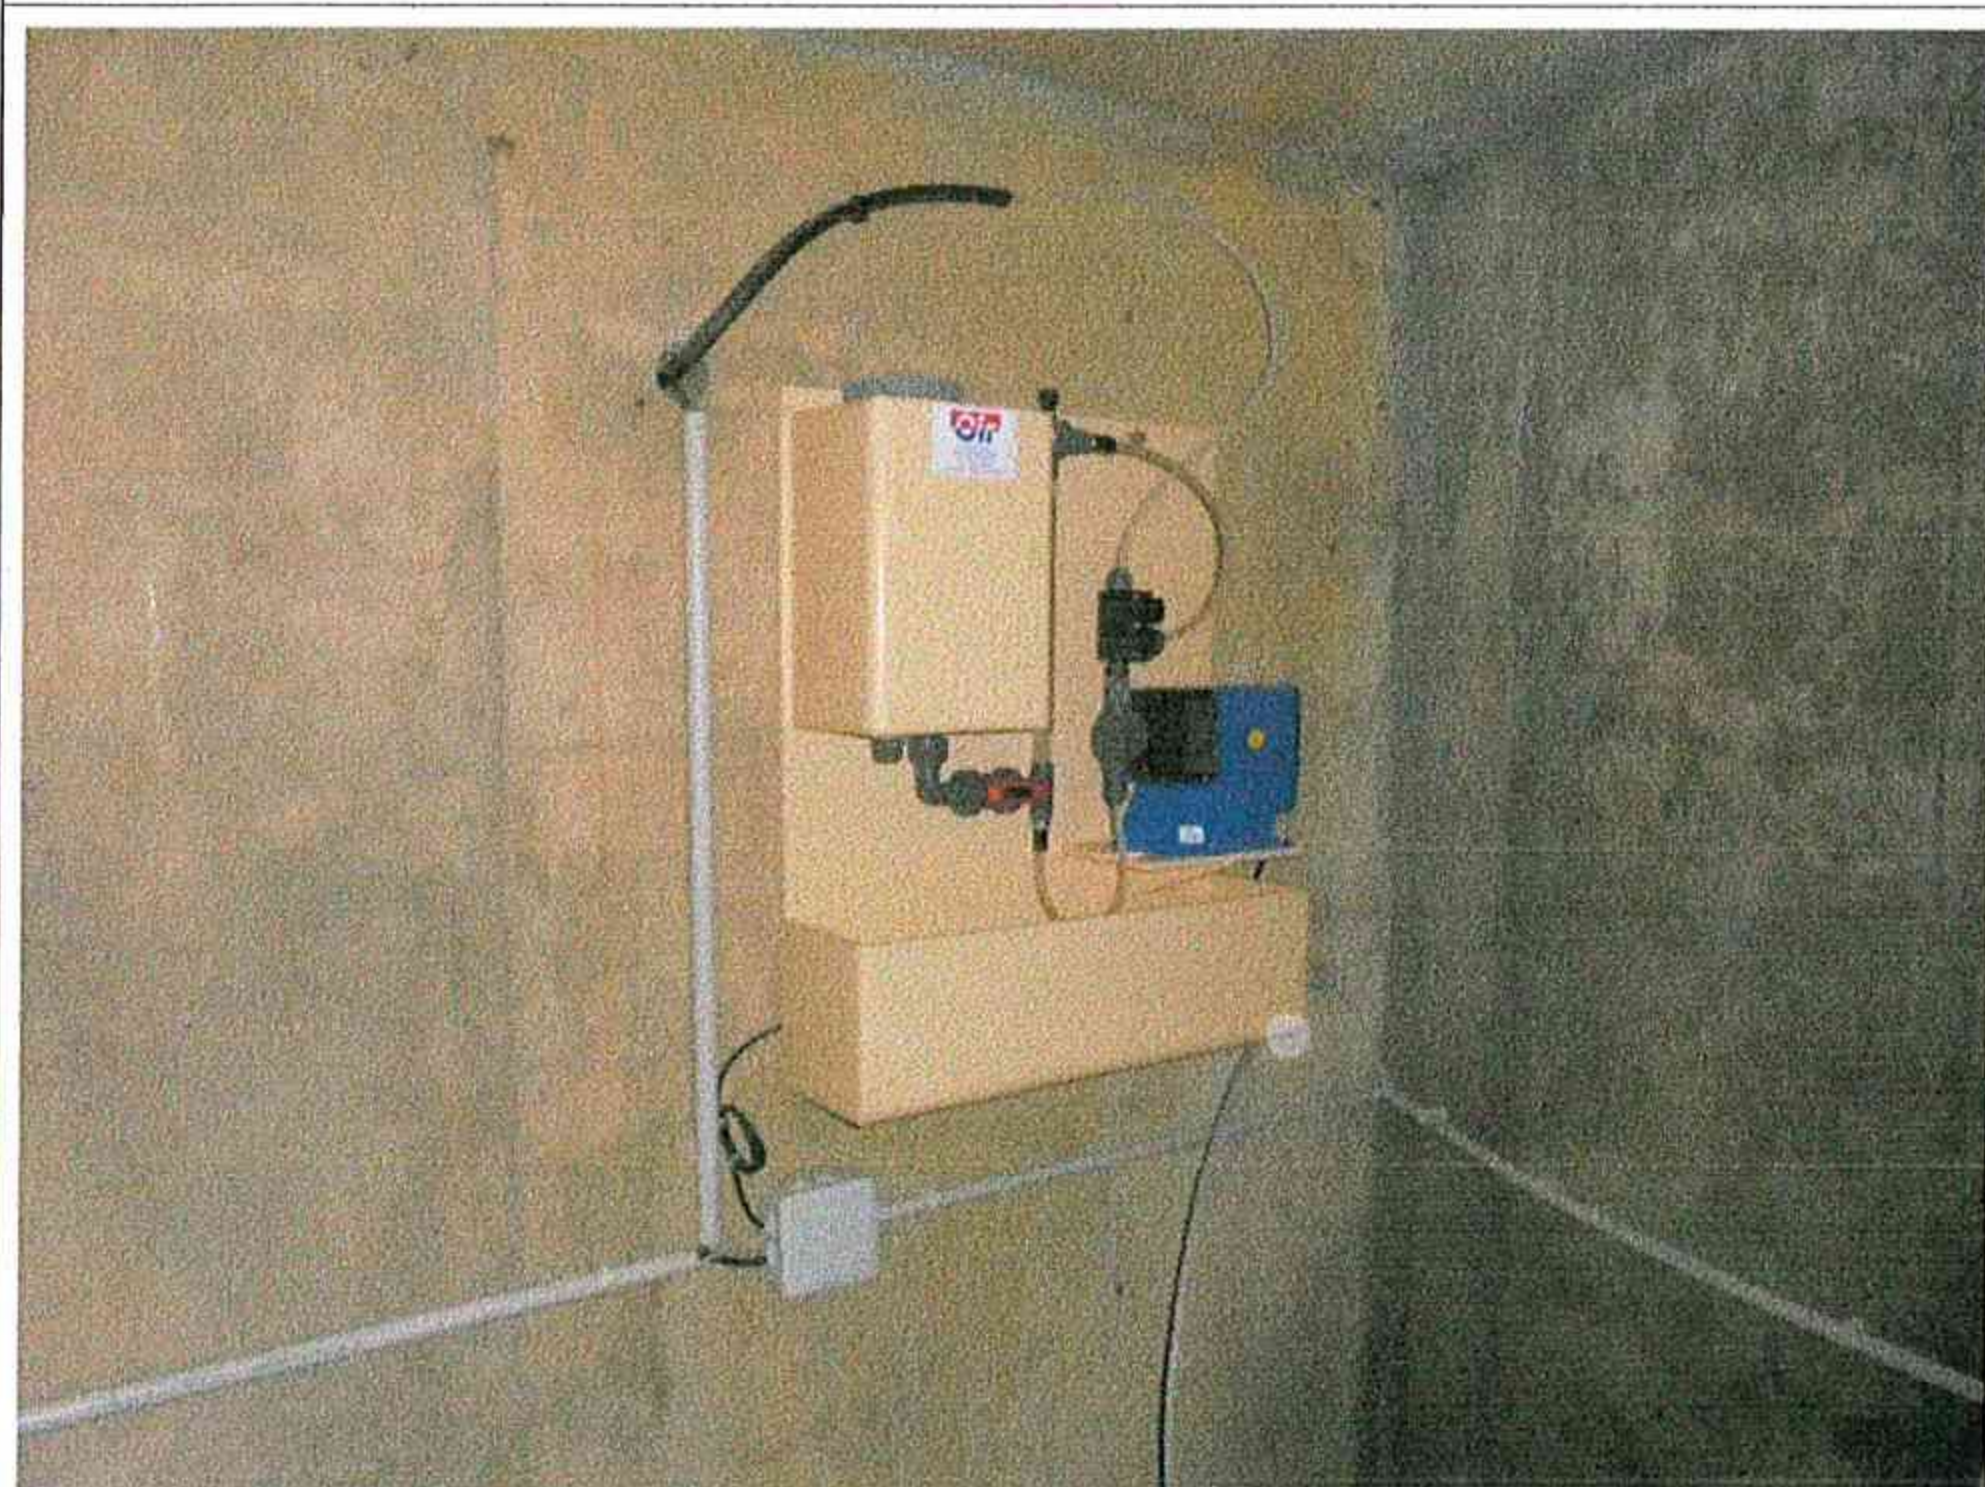

Dispositif de désinfection avec pompe d'injection d'eau de Javel