


Légende :

-  Limite Departementale
-  Limites communales
-  Section cadastrale
-  Puits Baumasses 1
-  Futur Forage des Baumasses 2
-  Périmètre de protection rapprochée (PPR)

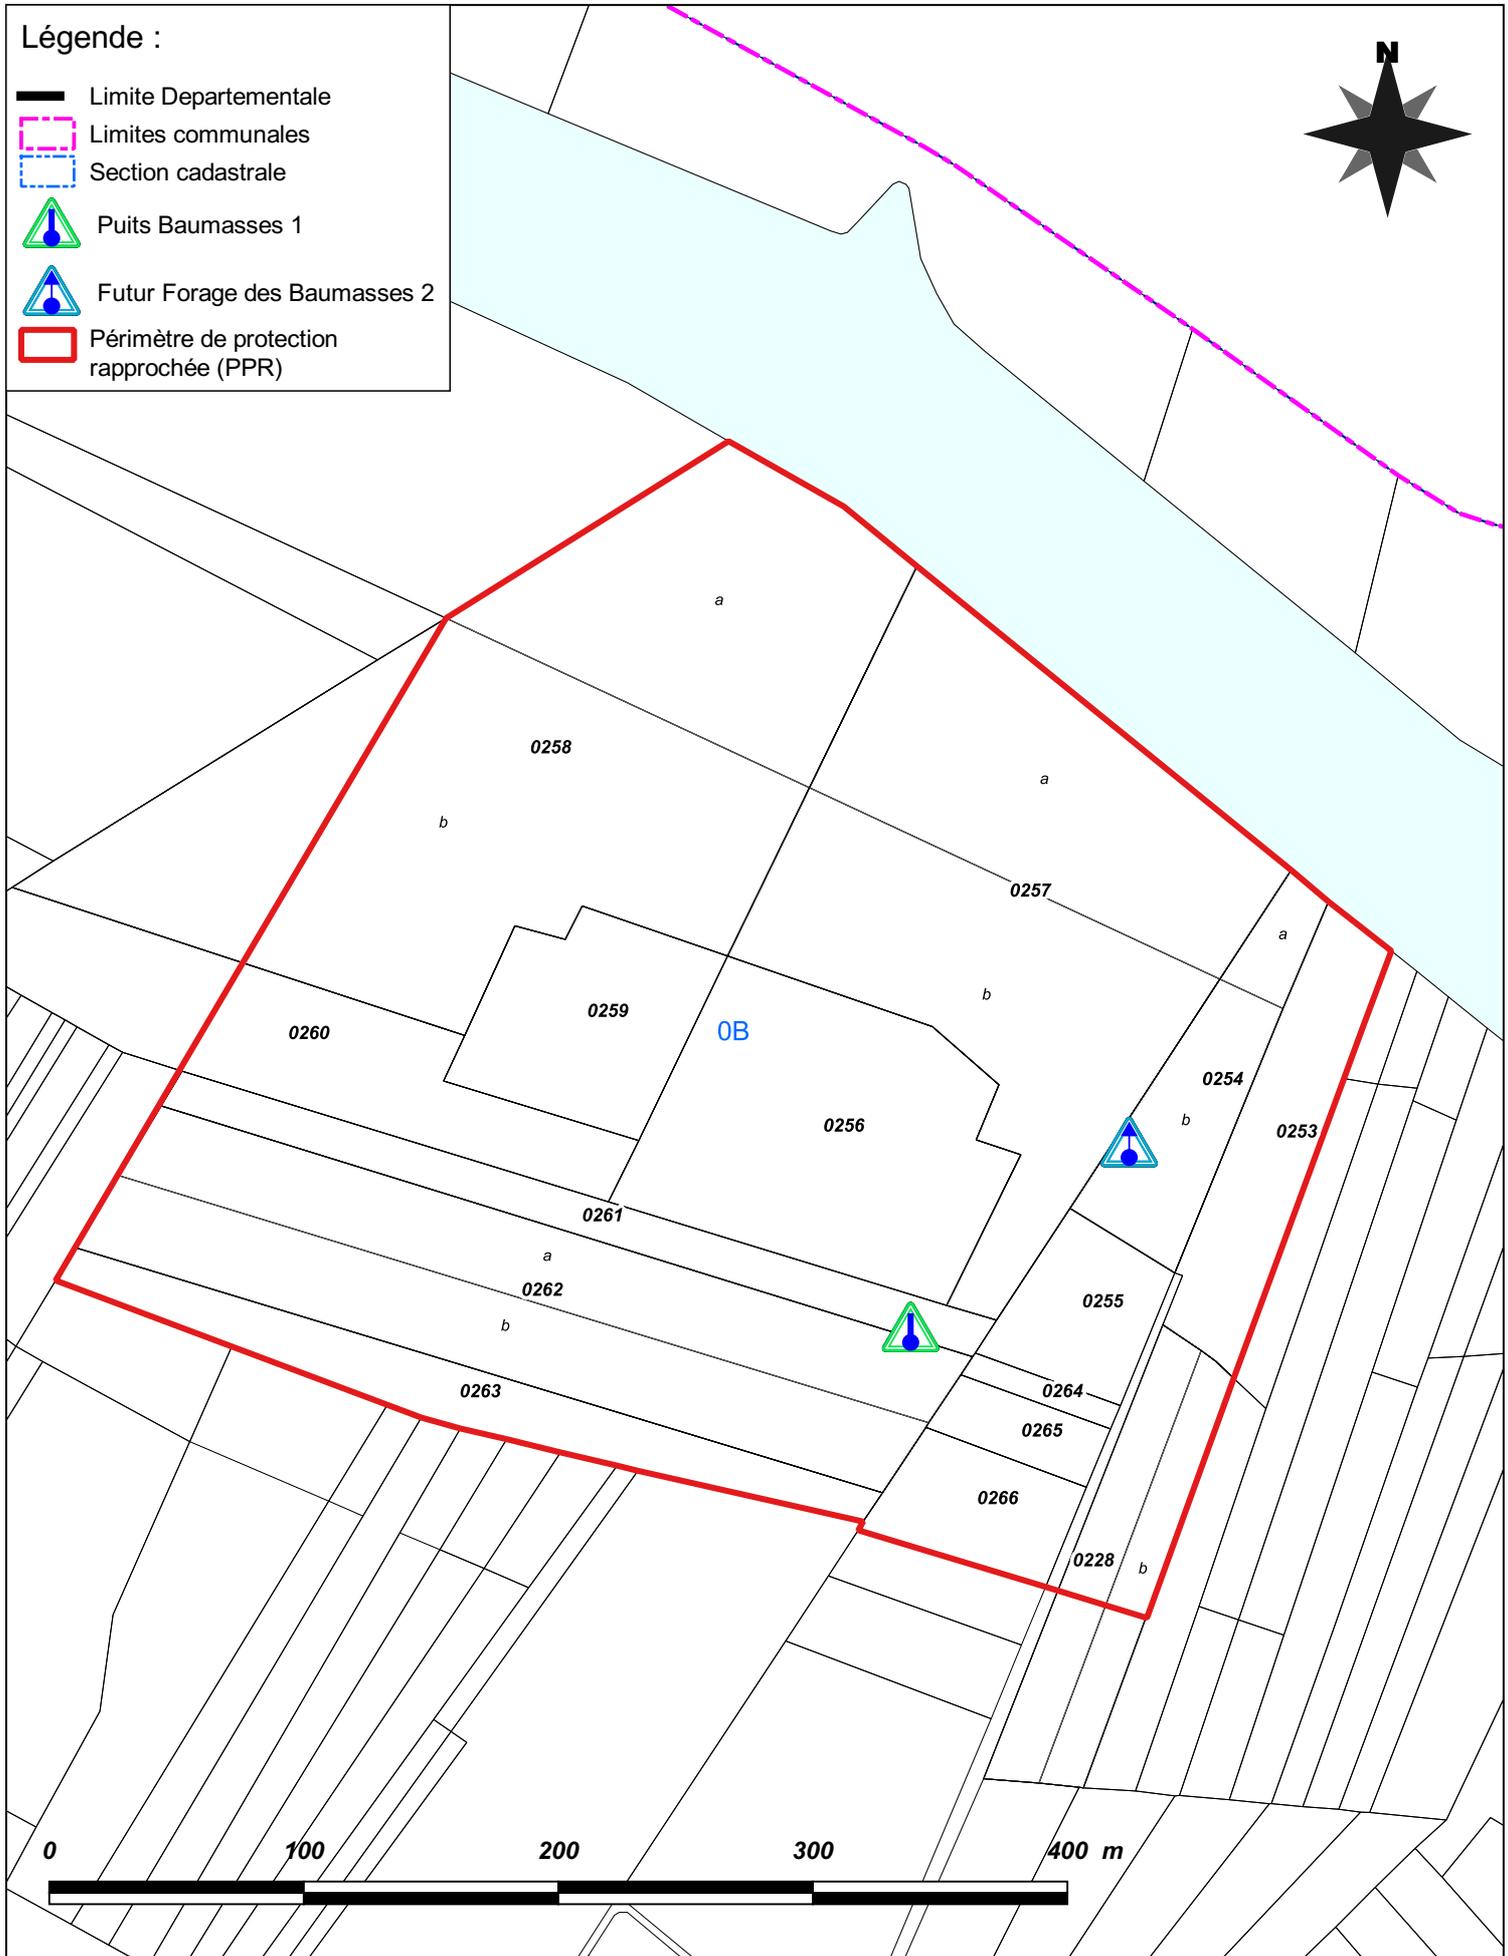


ENTECH Ingénieurs Conseils
 Parc Scientifique et Environnemental
 BP 118 - 34140 Mèze - France
 e-mail: entech@entech.fr
 Tél. : 33 (0)4 87 48 84 85
 Fax : 33 (0)4 87 48 85 49

Département du Gard
 Commune de SAINT JULIEN DE PEYROLAS

DUP	B	échelle 1/3000
Octobre 2016		Plan N° 09.2

Dossier d'Utilité Publique - Champ captant des Baumasses
 Zoom du tracé du PPR sur fond cadastral