

Légende :


-  Limites communales
-  Réservoir
-  Puits Baumasses 1
-  Futur Forage des Baumasses 2
-  Surpresseur
-  Camping

Canalisation AEP :

-  Branchement particulier
-  Equipement incendie
-  Equipement public
-  Equipement special
-  Troncon

Equipements AEP :

-  Compteur
-  Plaque pleine
-  Reducteur de pression
-  Robinet 1/4 de tour
-  Ventouse
-  Vidange/Purge
-  Poteau incendie
-  Vanne ouverte
-  Vanne fermée

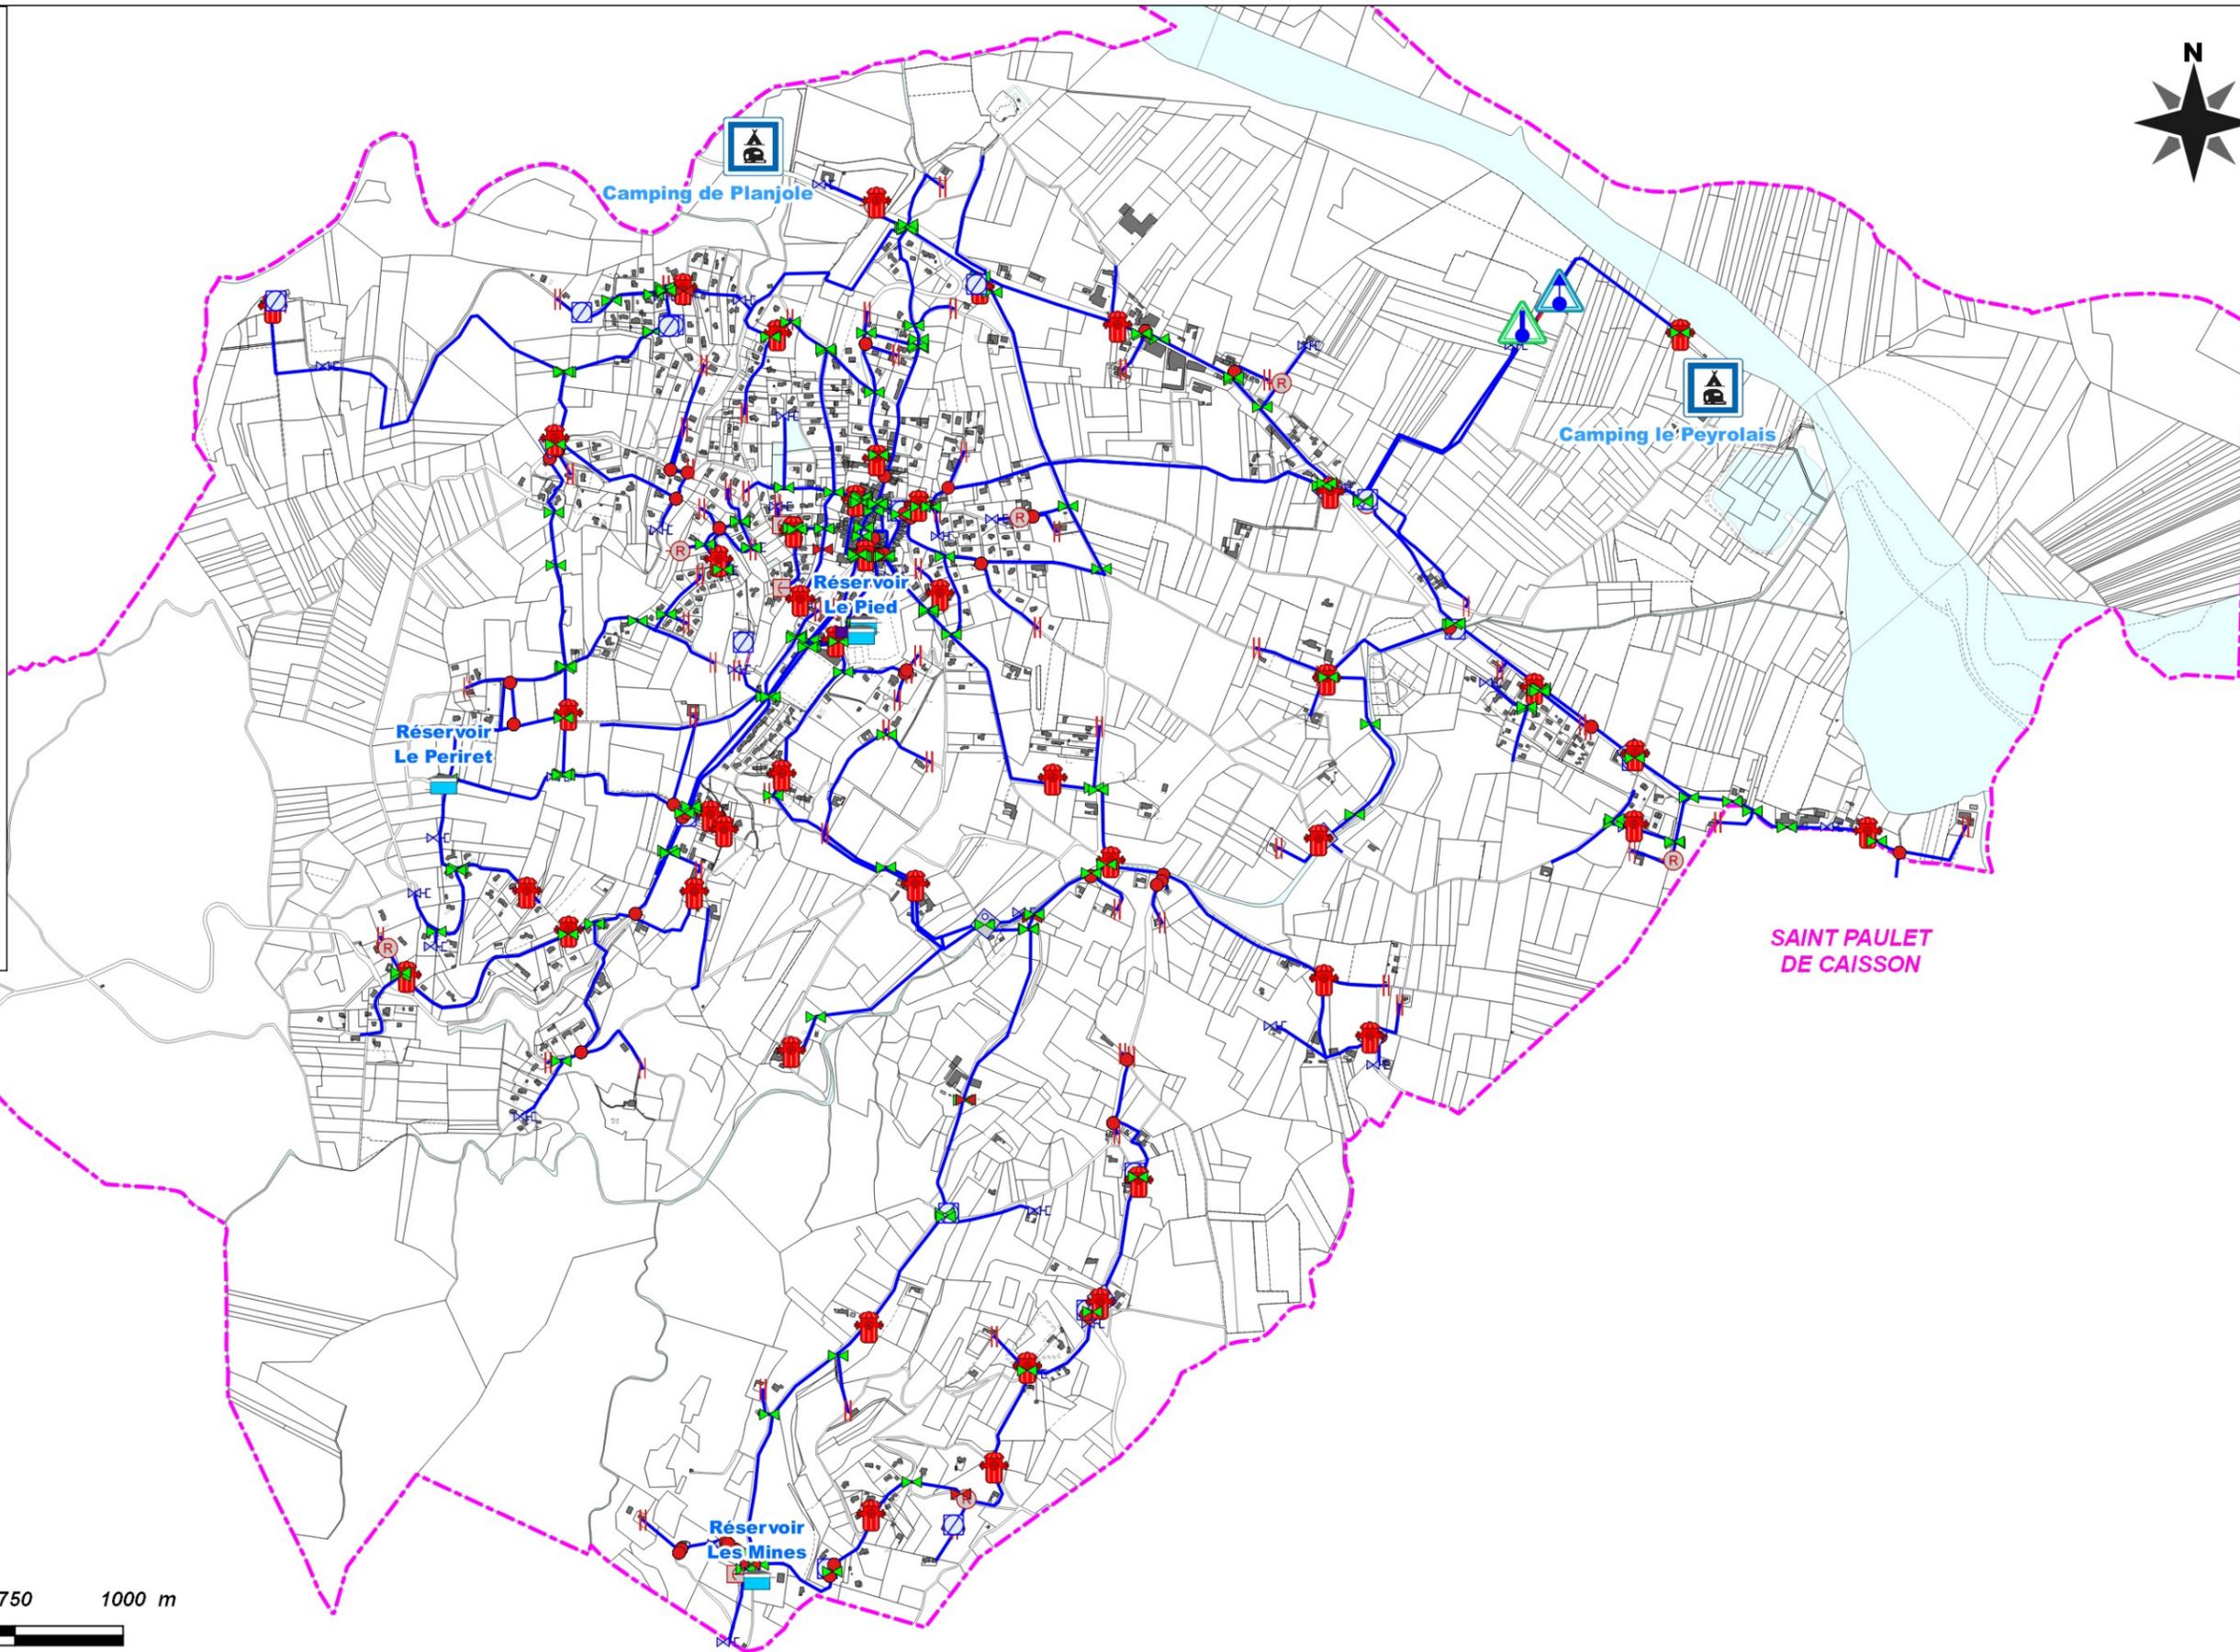

**SAINT PAULET
DE CAISSON**

0 250 500 750 1000 m

